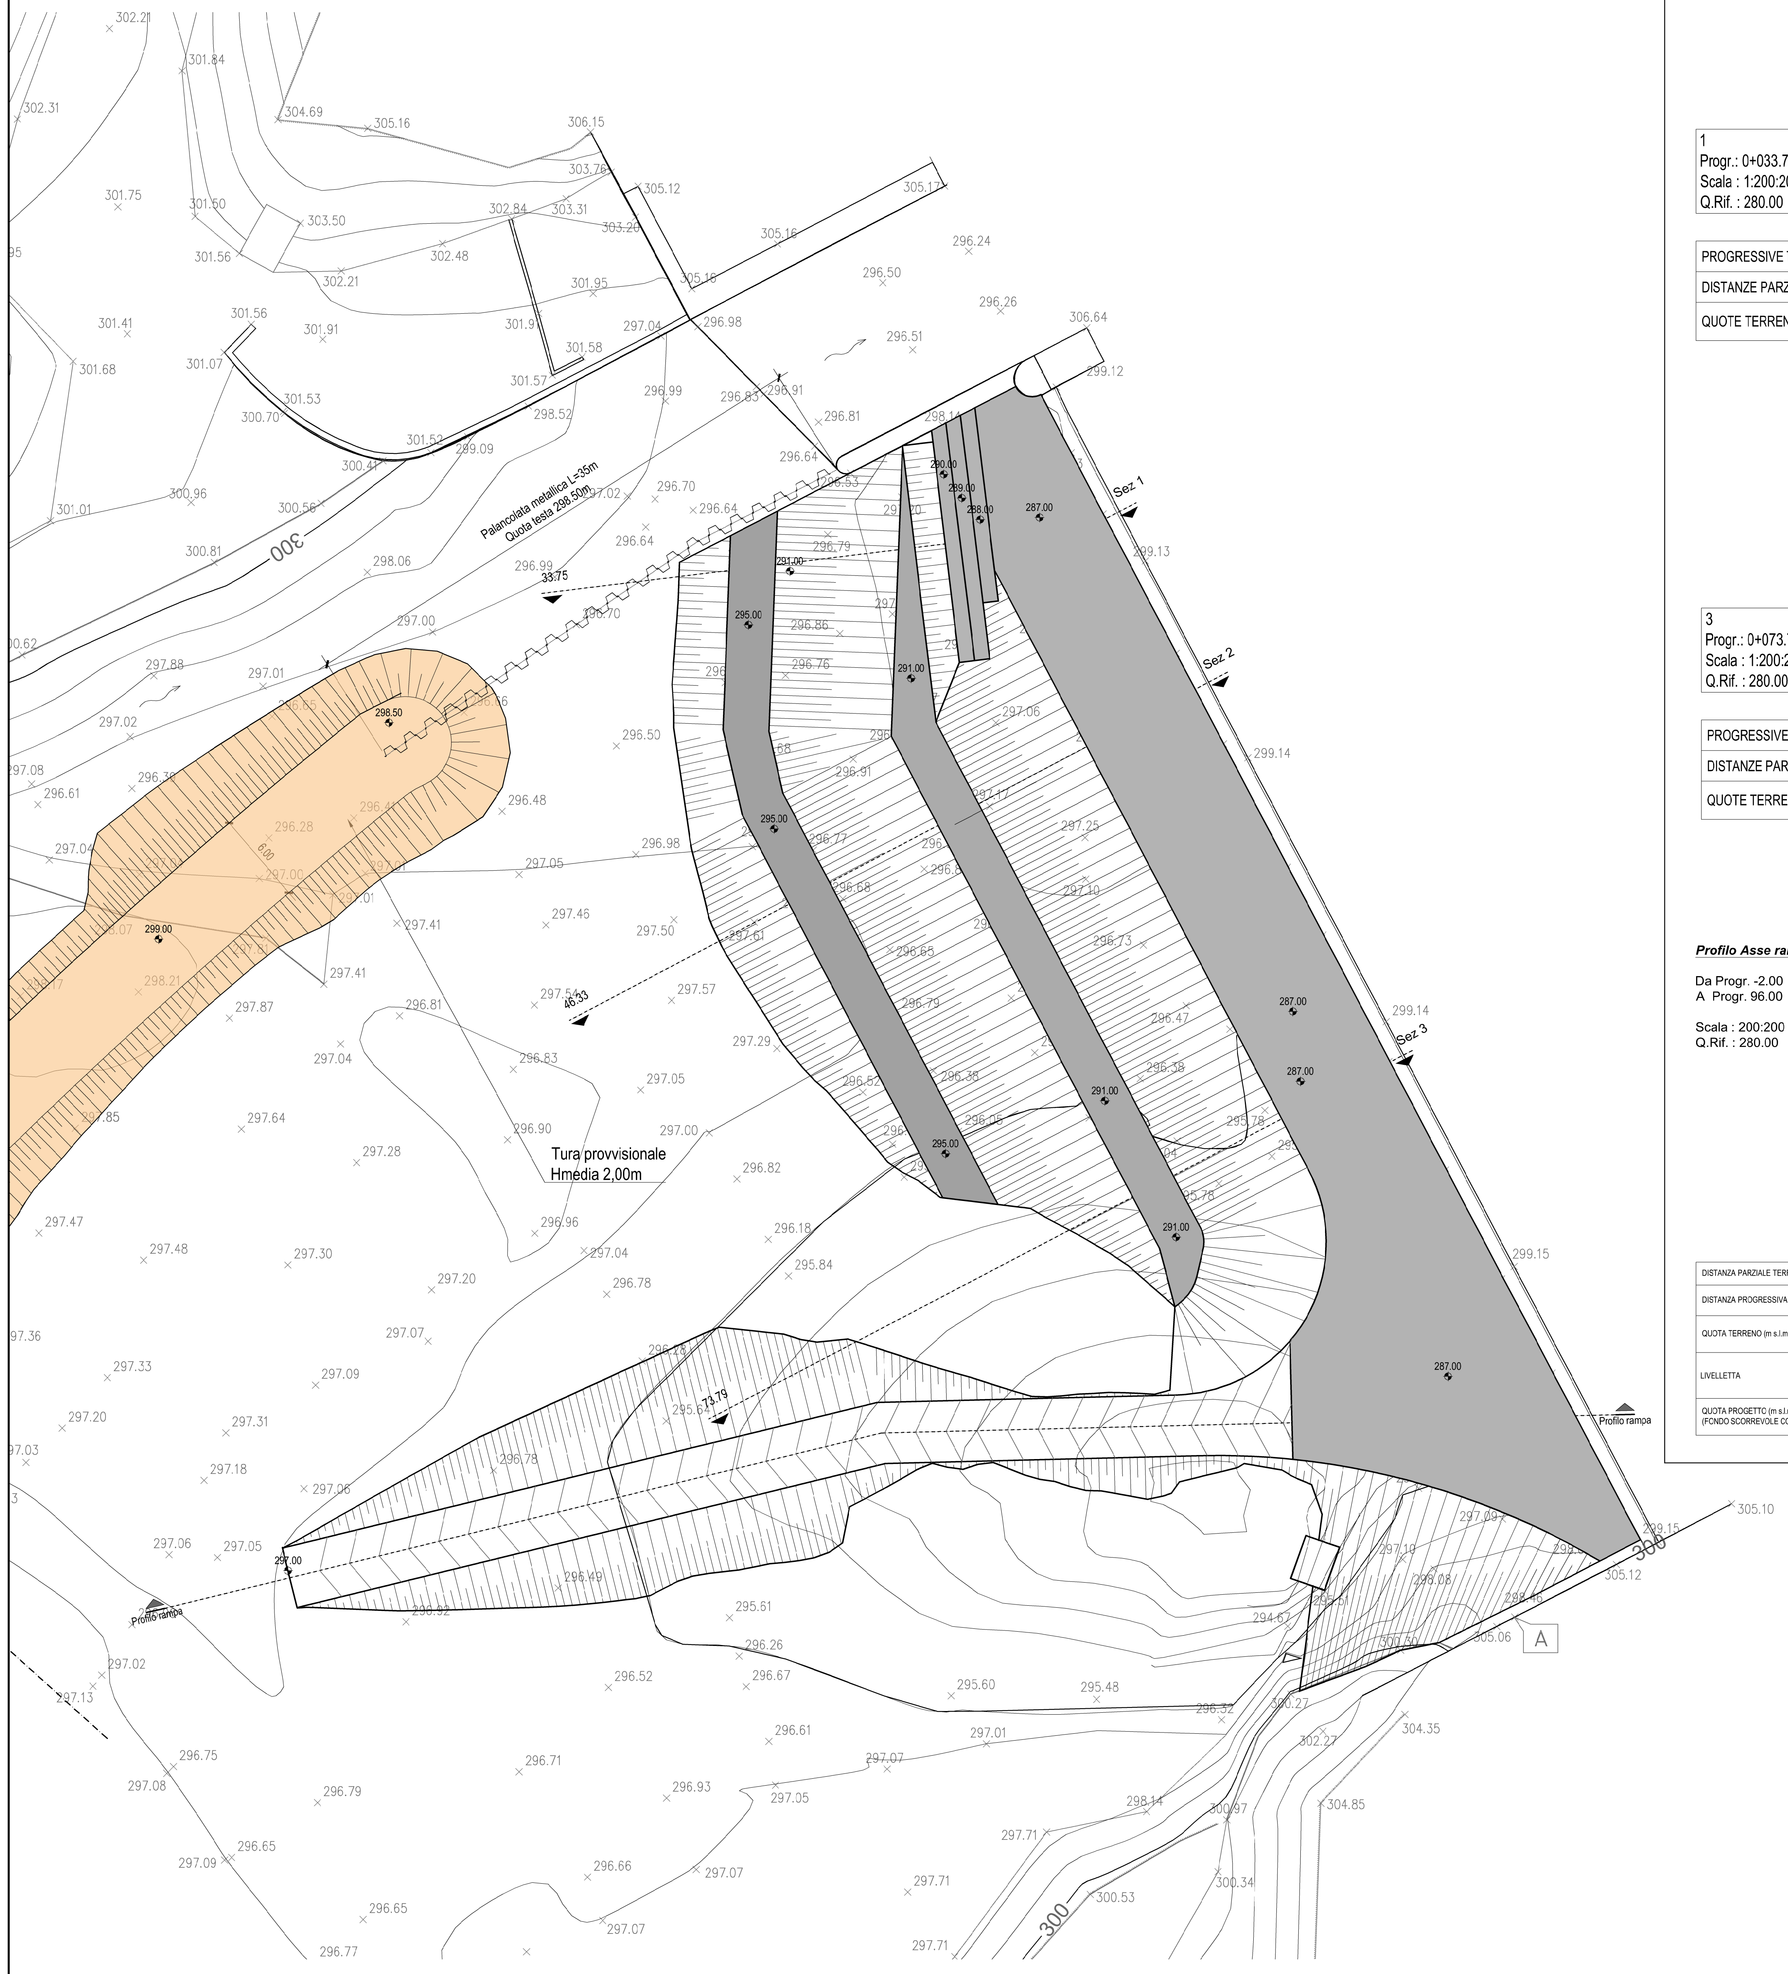

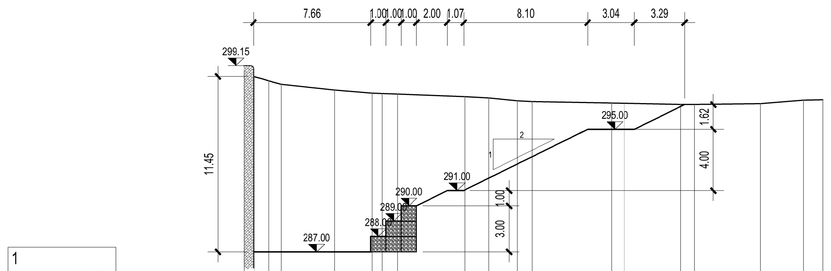

1
Progr.: 0+033.75
Scala : 1:200:200
Q.Rif. : 280.00

| | | |