
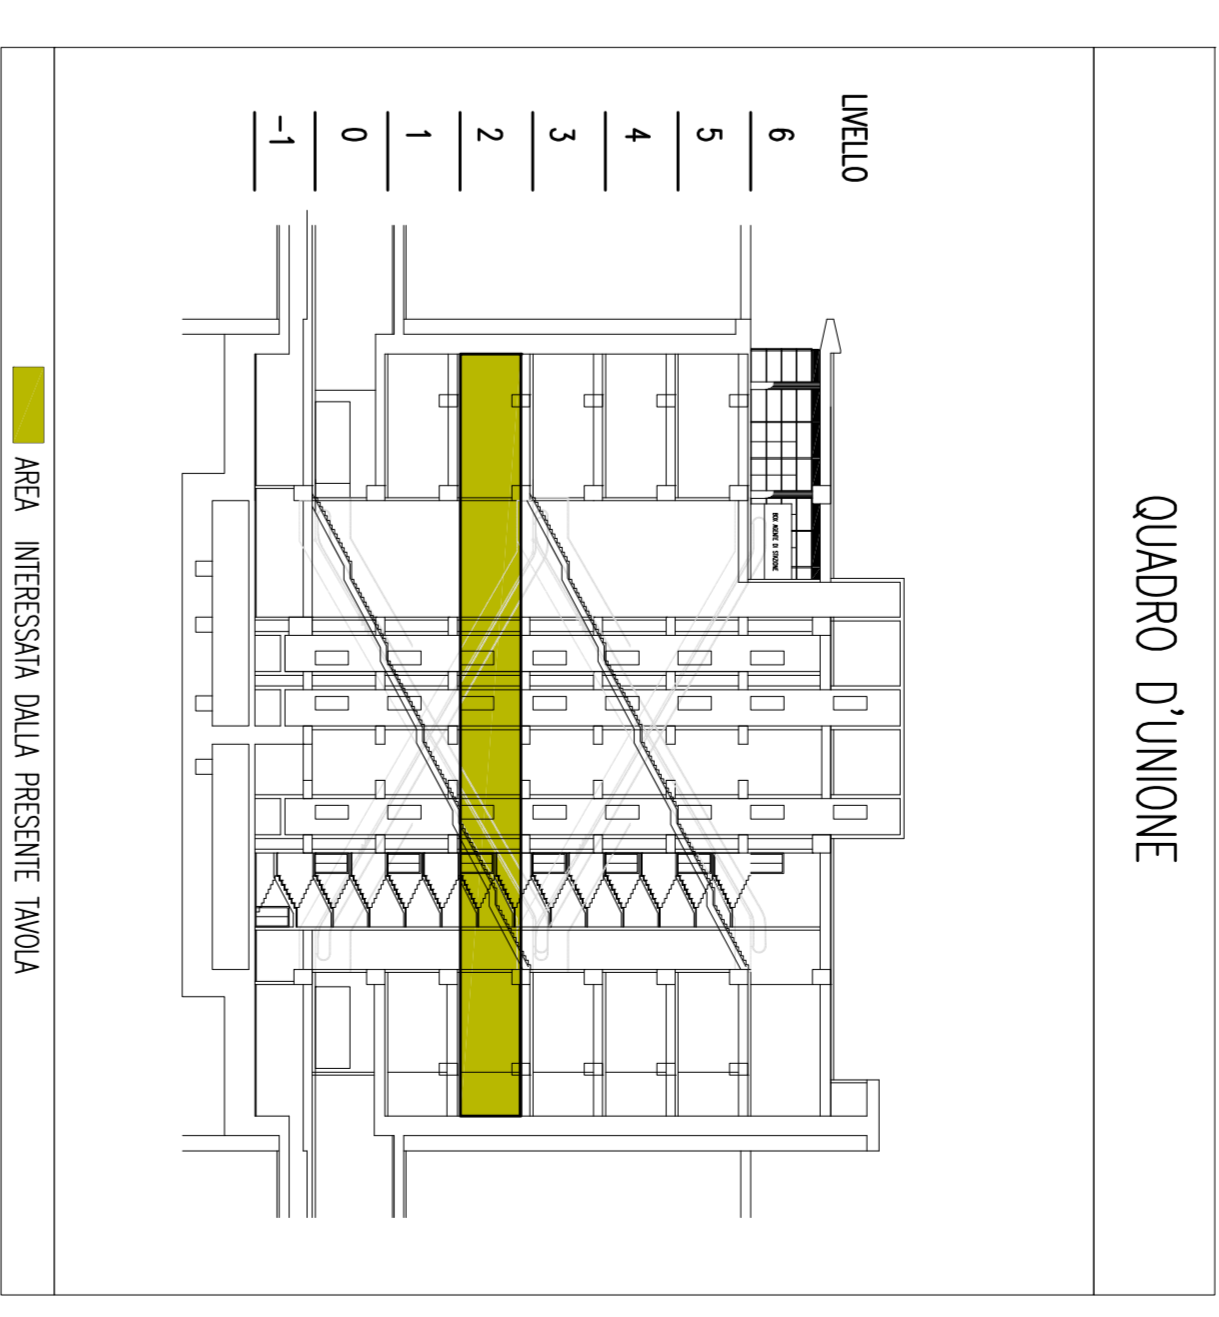


NOTE GENERALI

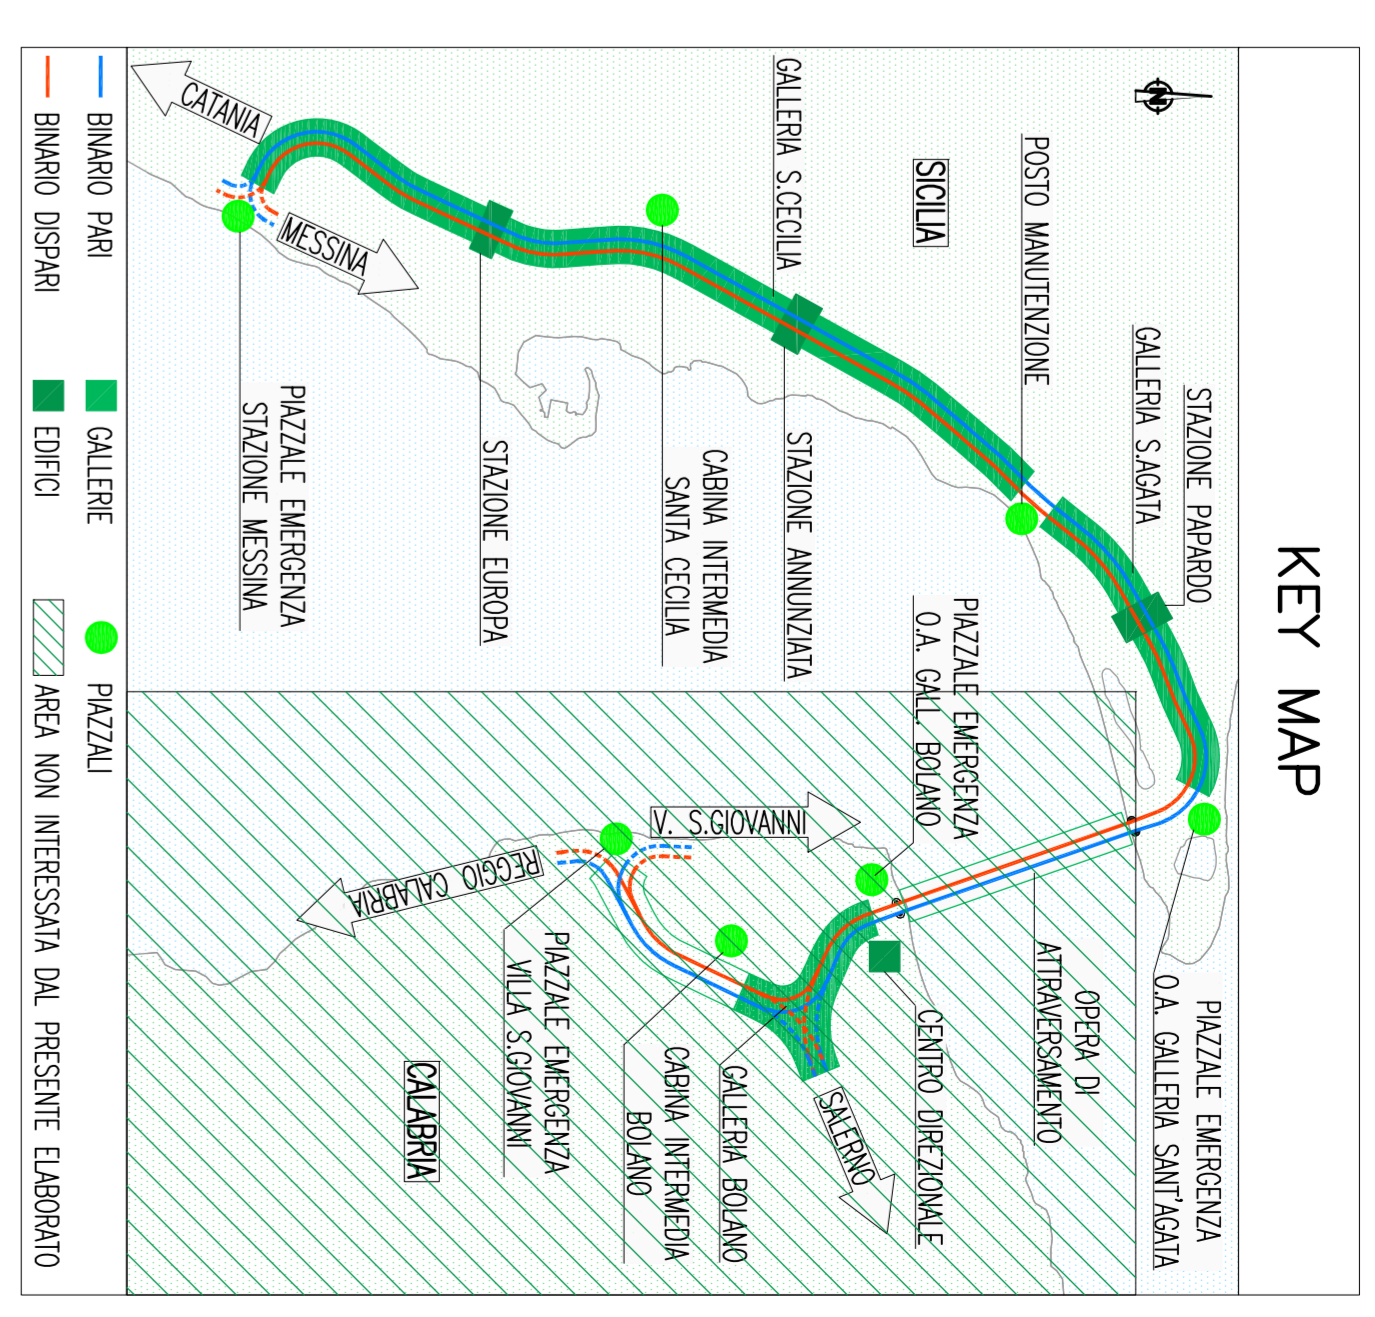

- NOTE:
- (1) I CAVI RETE IN, NEL TRATTO TRA CUNCIOLI E CORMA W/BT DI STAZIONE, VERRANNO POSATI ALL'INTERNO DI CANALIZZAZIONI METALLICHE E PROTETTE DAL TUONO MEDIANTE COPERTURE IN 120° NEGLI ATRRVERSAMENTI DELLE PARETI. LA CARATTERISTICA DEI 120° DOVRA' ESSERE GARANTITA DA BARRERE INCLINATE.

Stretto di Messina

Costruzione per la progettazione, esecuzione e gestione del collegamento stabile tra Sicily e Calabria

EUROLINK S.C.S.p.A.

SOCIETA' ITALIANA PER CONDOTTE EVACUATA S.p.A. (Messina)

COOPERATIVA MANUTENZIONE E SERVIZI S.p.A. (Messina)

ISHIKAWAJIYA - HANEDA HEAVY INDUSTRIES CO. LTD. (Messina)

A.C.S. S.C.P.A. - CONSORCIO STABILE (Messina)

PROGETTO DEFINITIVO

PONTE SULLO STRETTO DI MESSINA

COLLEGAMENTI SICILIA



STAZIONE PAPPARDO

GENERALE - IMPIANTI ELETTRICI - PIANO 2° LIVELLO TECNICO

PIANTA CON DISTRIBUZIONE DEI CAVI ELETTRICI E DELLE CANALIZZAZIONI

LEGENDA SIMBOLI

☒	POZZETTO CON CHIUSINO IN C.S. BORDO CAVO
---	CONDUTTORIA ASENTIBILE/INDEPENDENTE
▬	BANDOLIERA
▬	CANALE ELETTRICO
▬	QUADRO DATI
▬	POZZETTO DI TERRA ROVOSO MM. SPERIMENTALE, COMPLETO DI PUNTAZZA
---	L=2000 MM E CHIUSINO CARABINILE
---	DISPENSORE INTERNO A 0,5M IN CORONA DI RAME NIDA S.S-SIMAO
---	PANNELLINO INTERNO GRIGIATO

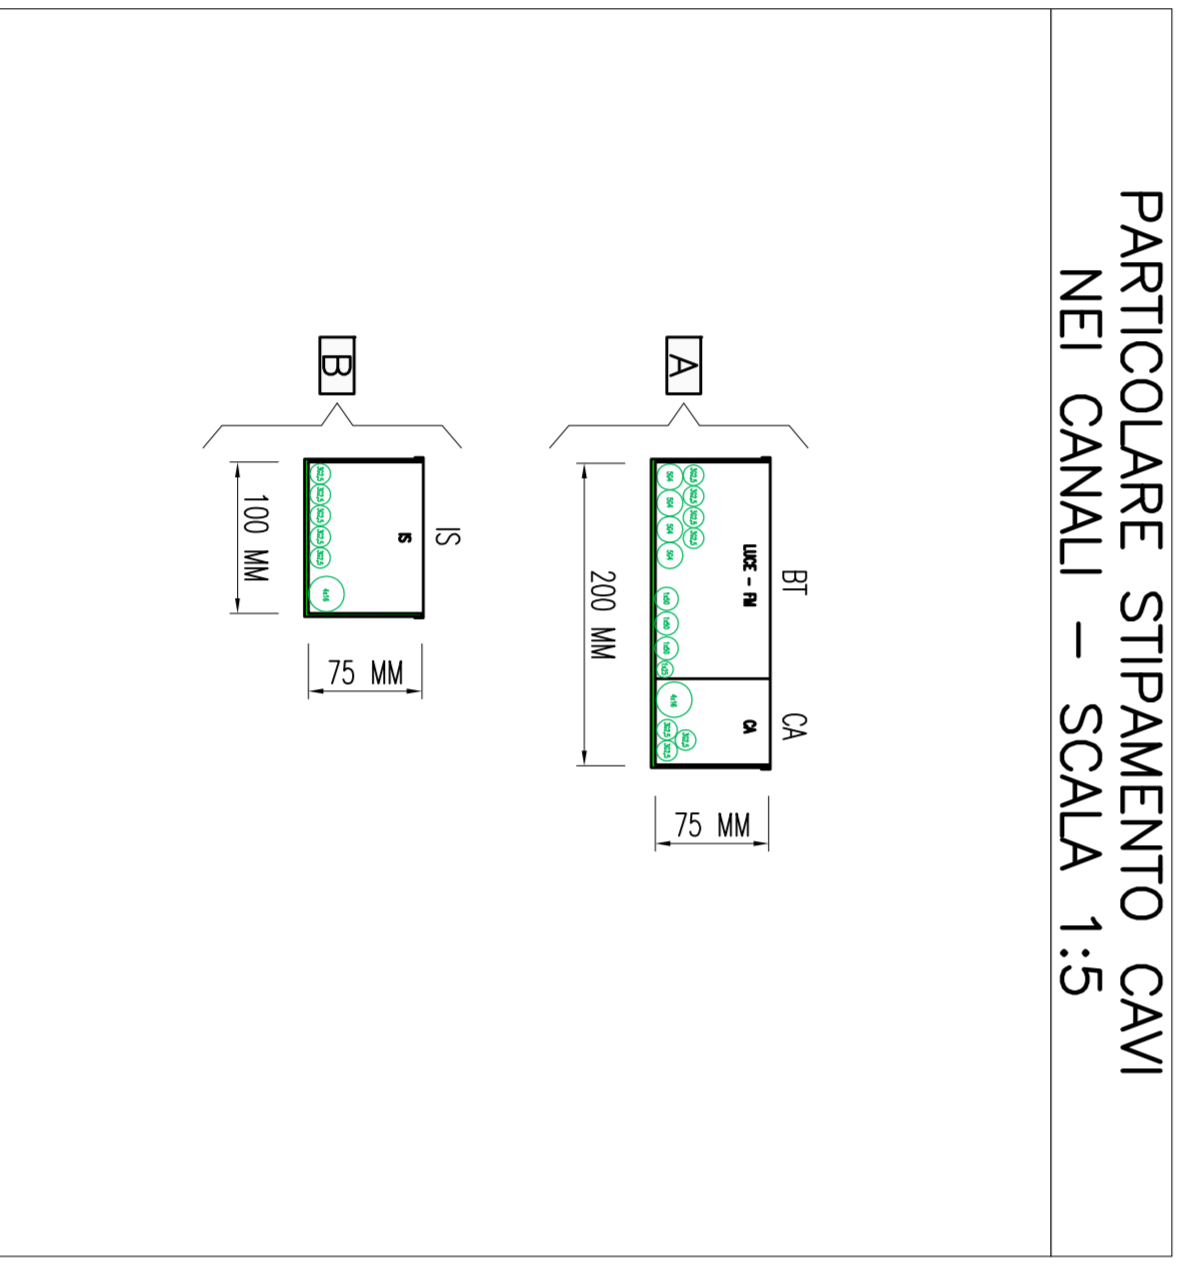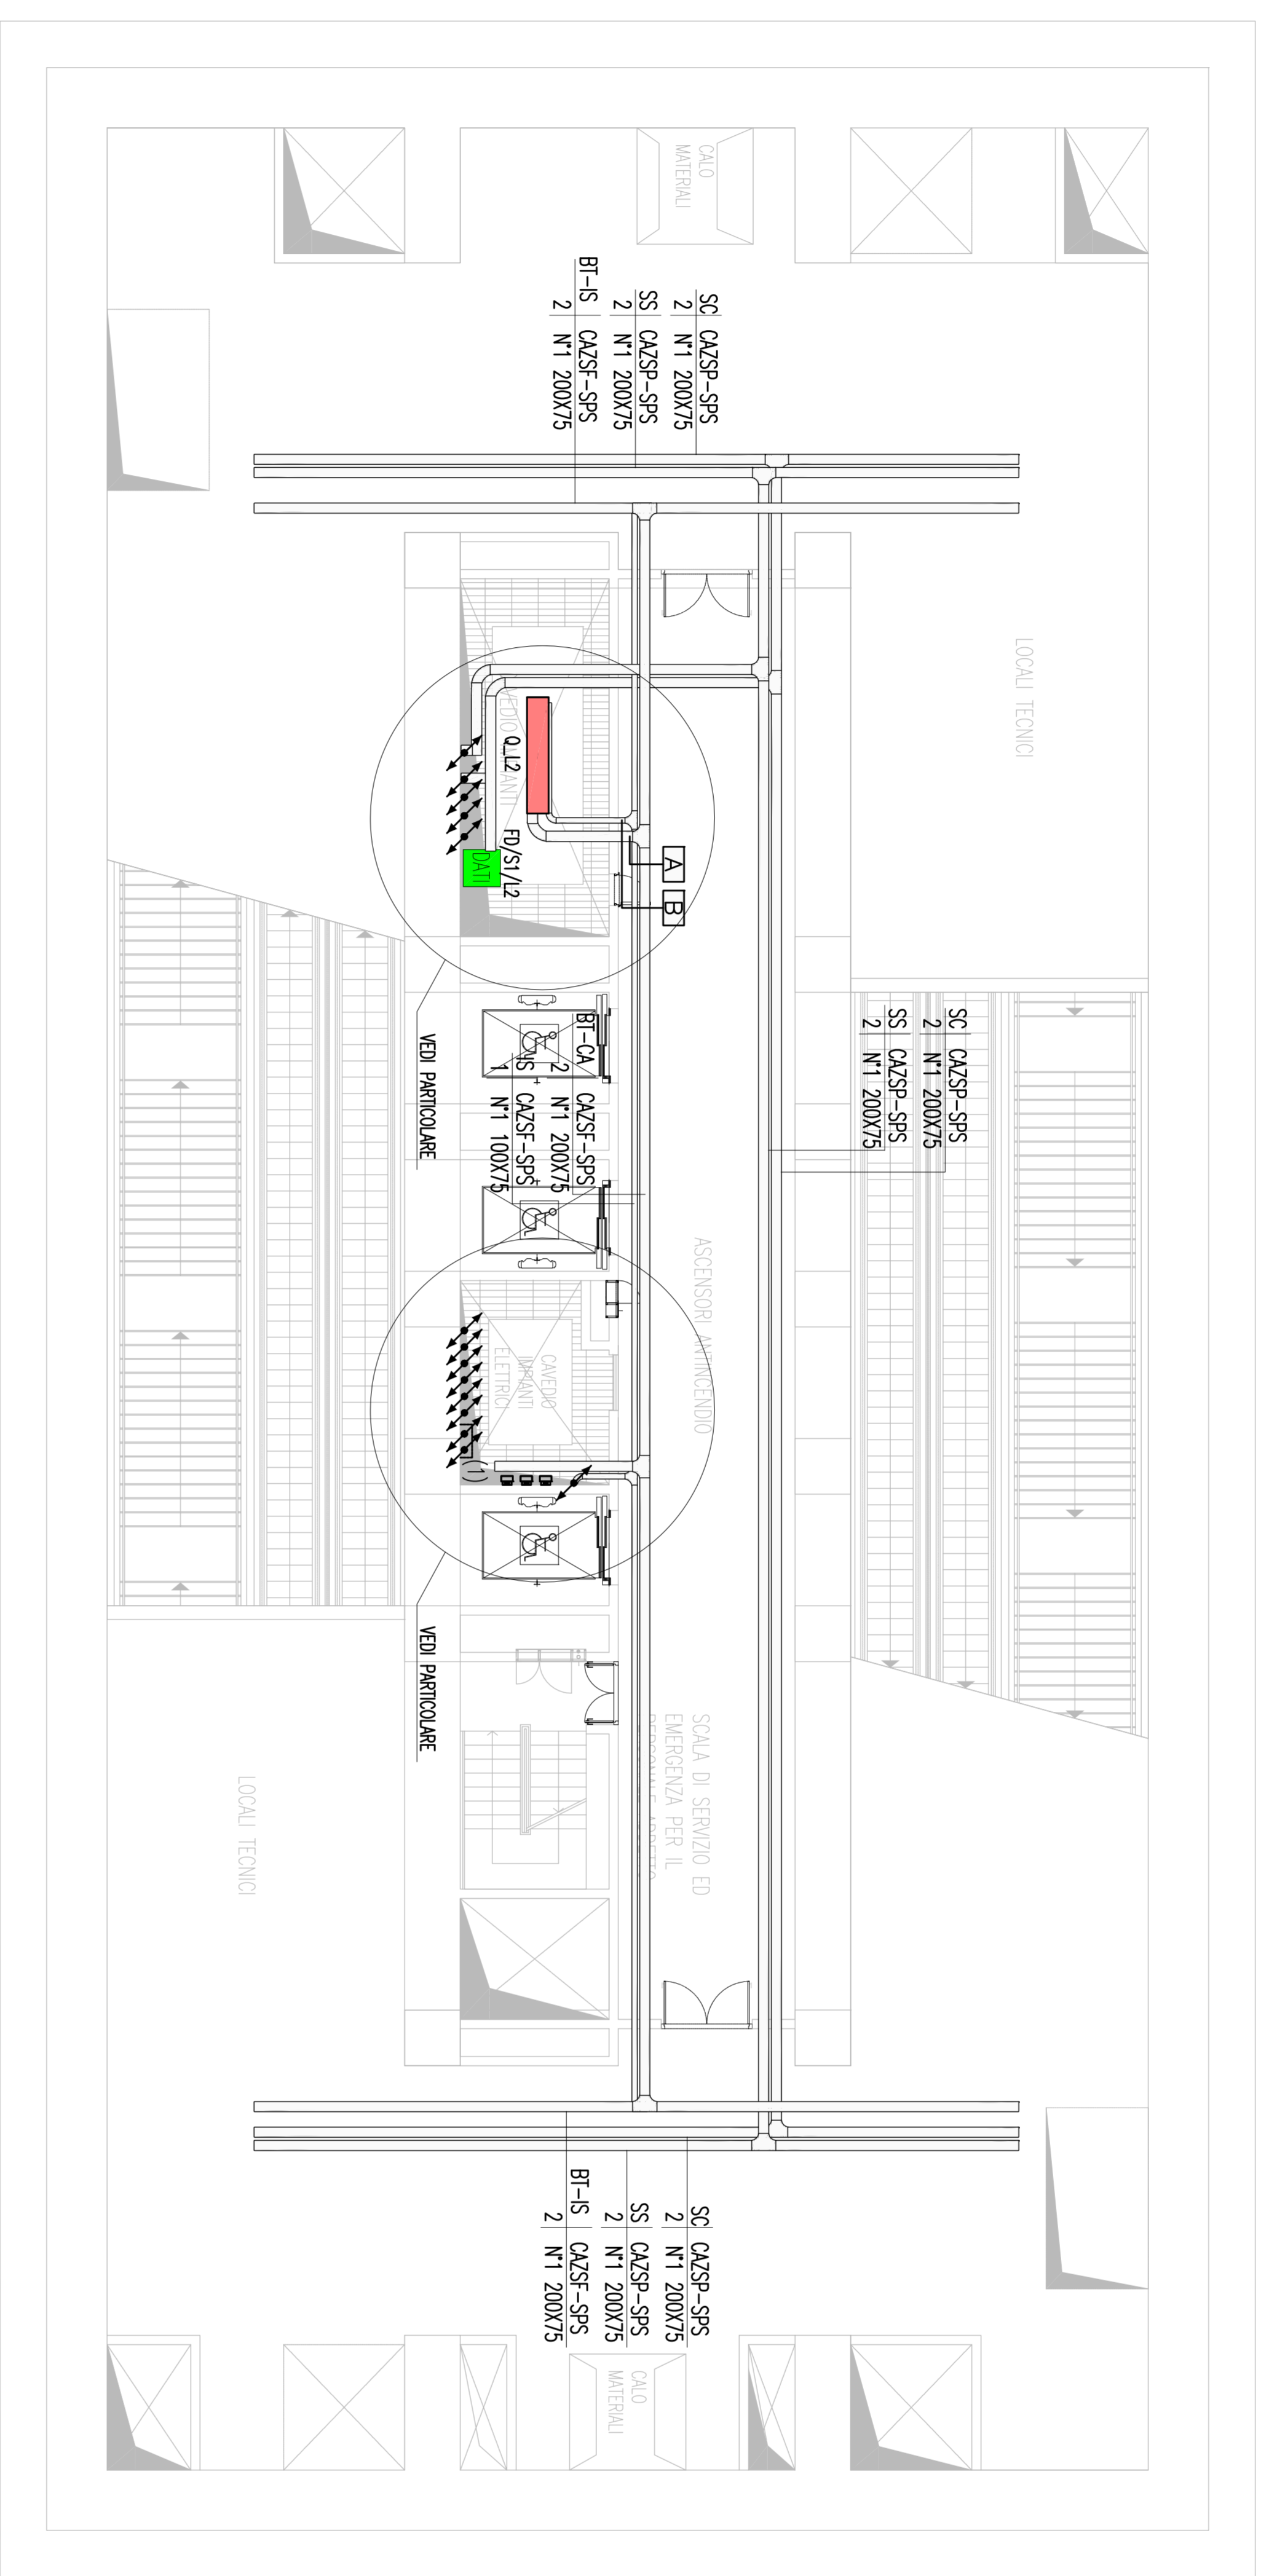


INDICATORE CAVODOTTI

A	B-C
D	E

LEGENDA SIMBOLI

☒	POZZETTO CON CHIUSINO IN C.S. BORDO CAVO
---	CONDUTTORIA ASENTIBILE/INDEPENDENTE
▬	BANDOLIERA
▬	CANALE ELETTRICO
▬	QUADRO DATI
▬	POZZETTO DI TERRA ROVOSO MM. SPERIMENTALE, COMPLETO DI PUNTAZZA
---	L=2000 MM E CHIUSINO CARABINILE
---	DISPENSORE INTERNO A 0,5M IN CORONA DI RAME NIDA S.S-SIMAO
---	PANNELLINO INTERNO GRIGIATO

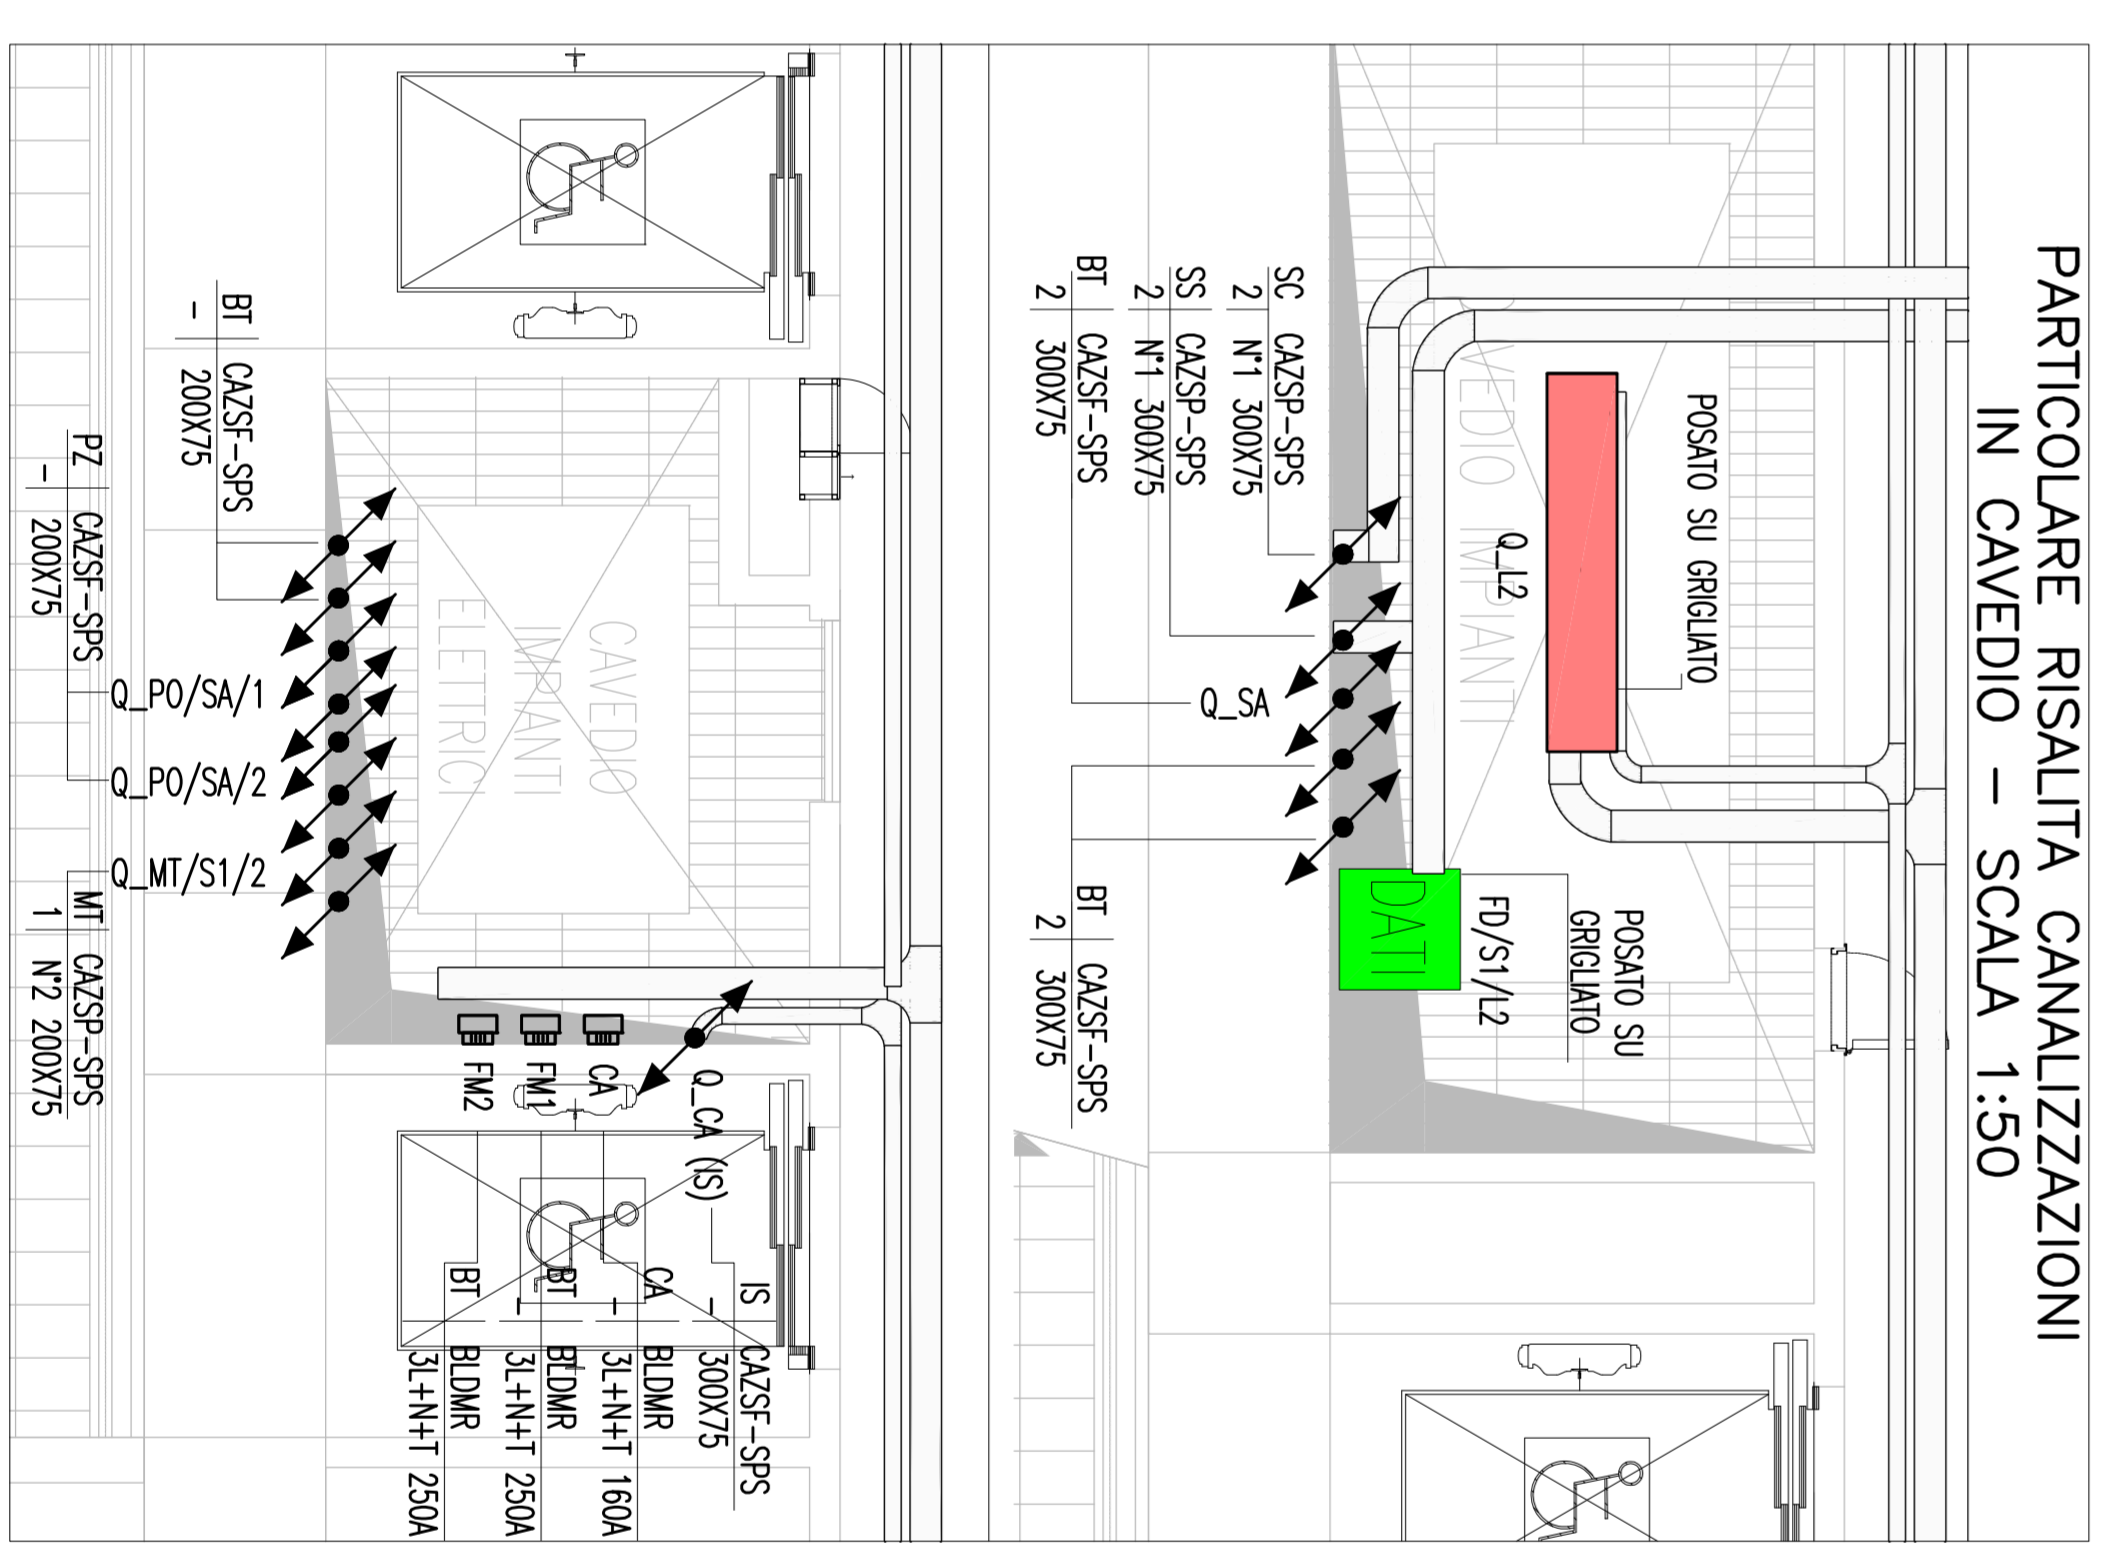

LEGENDA COLORI

Red	IMPIANTO DI ILLUMINAZIONE (FERRA) MONTRE (UM)
Orange	IMPIANTO DI SUPERVISIONE (UM)
Yellow	IMPIANTO TERMOFONIA DI EMERGENZA, SOS, DIFFUSIONE SONORA - EMC
Green	IMPIANTI TEC. AMMINISTRATIVE, CONTROLLO ACCESSI, CHIAMATA
Purple	IMPIANTO ANALIZZAZIONE INCENDIO
Blue	IMPIANTO AUDIO CASI/UMTS, CIRCUITA, SEMAFORICA A MESSAGGIO VARIABILE
Light Blue	IMPIANTO AMMISSIONI
Light Green	RETE DATI

LEGENDA POSIZIONE APPARATI

.../B0X	GALLERIA BOIANO X=(RQMM 1 E 2) - X=(RQMM 3 E 4) - X=(RQMM 5 E 6)
.../O8	CORMA INTEREDIA GALLERIA BOIANO
.../OC	CORMA INTEREDIA GALLERIA SCICULA
.../AE	PAZZOLE DI EMERGENZA STAZIONE DI MESSINA
.../OP	OPERA DI ATRRVERSAMENTO
.../FE	PAZZOLE DI EMERGENZA CAV. STAZIA (VERSO OPERA DI ATRRVERSAMENTO)
.../PV	POSTO DI MANUTENZIONE
.../PV	PAZZOLE DI EMERGENZA VILA SORVANNI
.../PX	POZZI X=(PAPPARO) - X=(ANNUNCIATA) - X=(CUBO)
.../SA	GALLERIA SANTA CECILIA
.../SX	GALLERIA SANTA CECILIA
.../SX	STAZIONE X=(PAPPARO) - X=(ANNUNCIATA) - X=(CUBO)
.../D	BANDIO DOPPIA
.../P	BANDIO PARI
.../I	NUMERAZIONE PROGRESSIVA