


**LEGENDA PROGETTO**

-  Tracciato in progetto
-  Viabilità di cantiere esistente
-  Nuova viabilità di cantiere uso promiscuo lavoratori e FFO
-  Viabilità pubblica esistente
-  Ingressi/uscite da A32
-  Ingressi carrai al Cantiere
-  Recinzioni perimetrali aree di Cantiere
-  Pile di nuova realizzazione
-  Pile esistenti
-  Pile provvisorie di nuova realizzazione
-  Sistema di trattamento acque recapitante in Clarea

**LEGENDA MONITORAGGIO INTERNO CANTIERE SVINCOLO**

- Localizzazione e codifica punti di monitoraggio
- CO-04C-XXX-0Y**
- CO-04C** Cantiere di riferimento – Svincolo di Chiomonte
- XXX** Componente ambientale
- RUM** Rumore
  - ASB** Amianto
  - VIB** Vibrazioni
  - ATM** Atmosfera
  - ACQ** Acque superficiali
  - AST** Acque sotterranee
- 0Y** Numero progressivo del punto di monitoraggio

Limite teorico area di cantiere interessata dalle lavorazioni dello svincolo Chiomonte

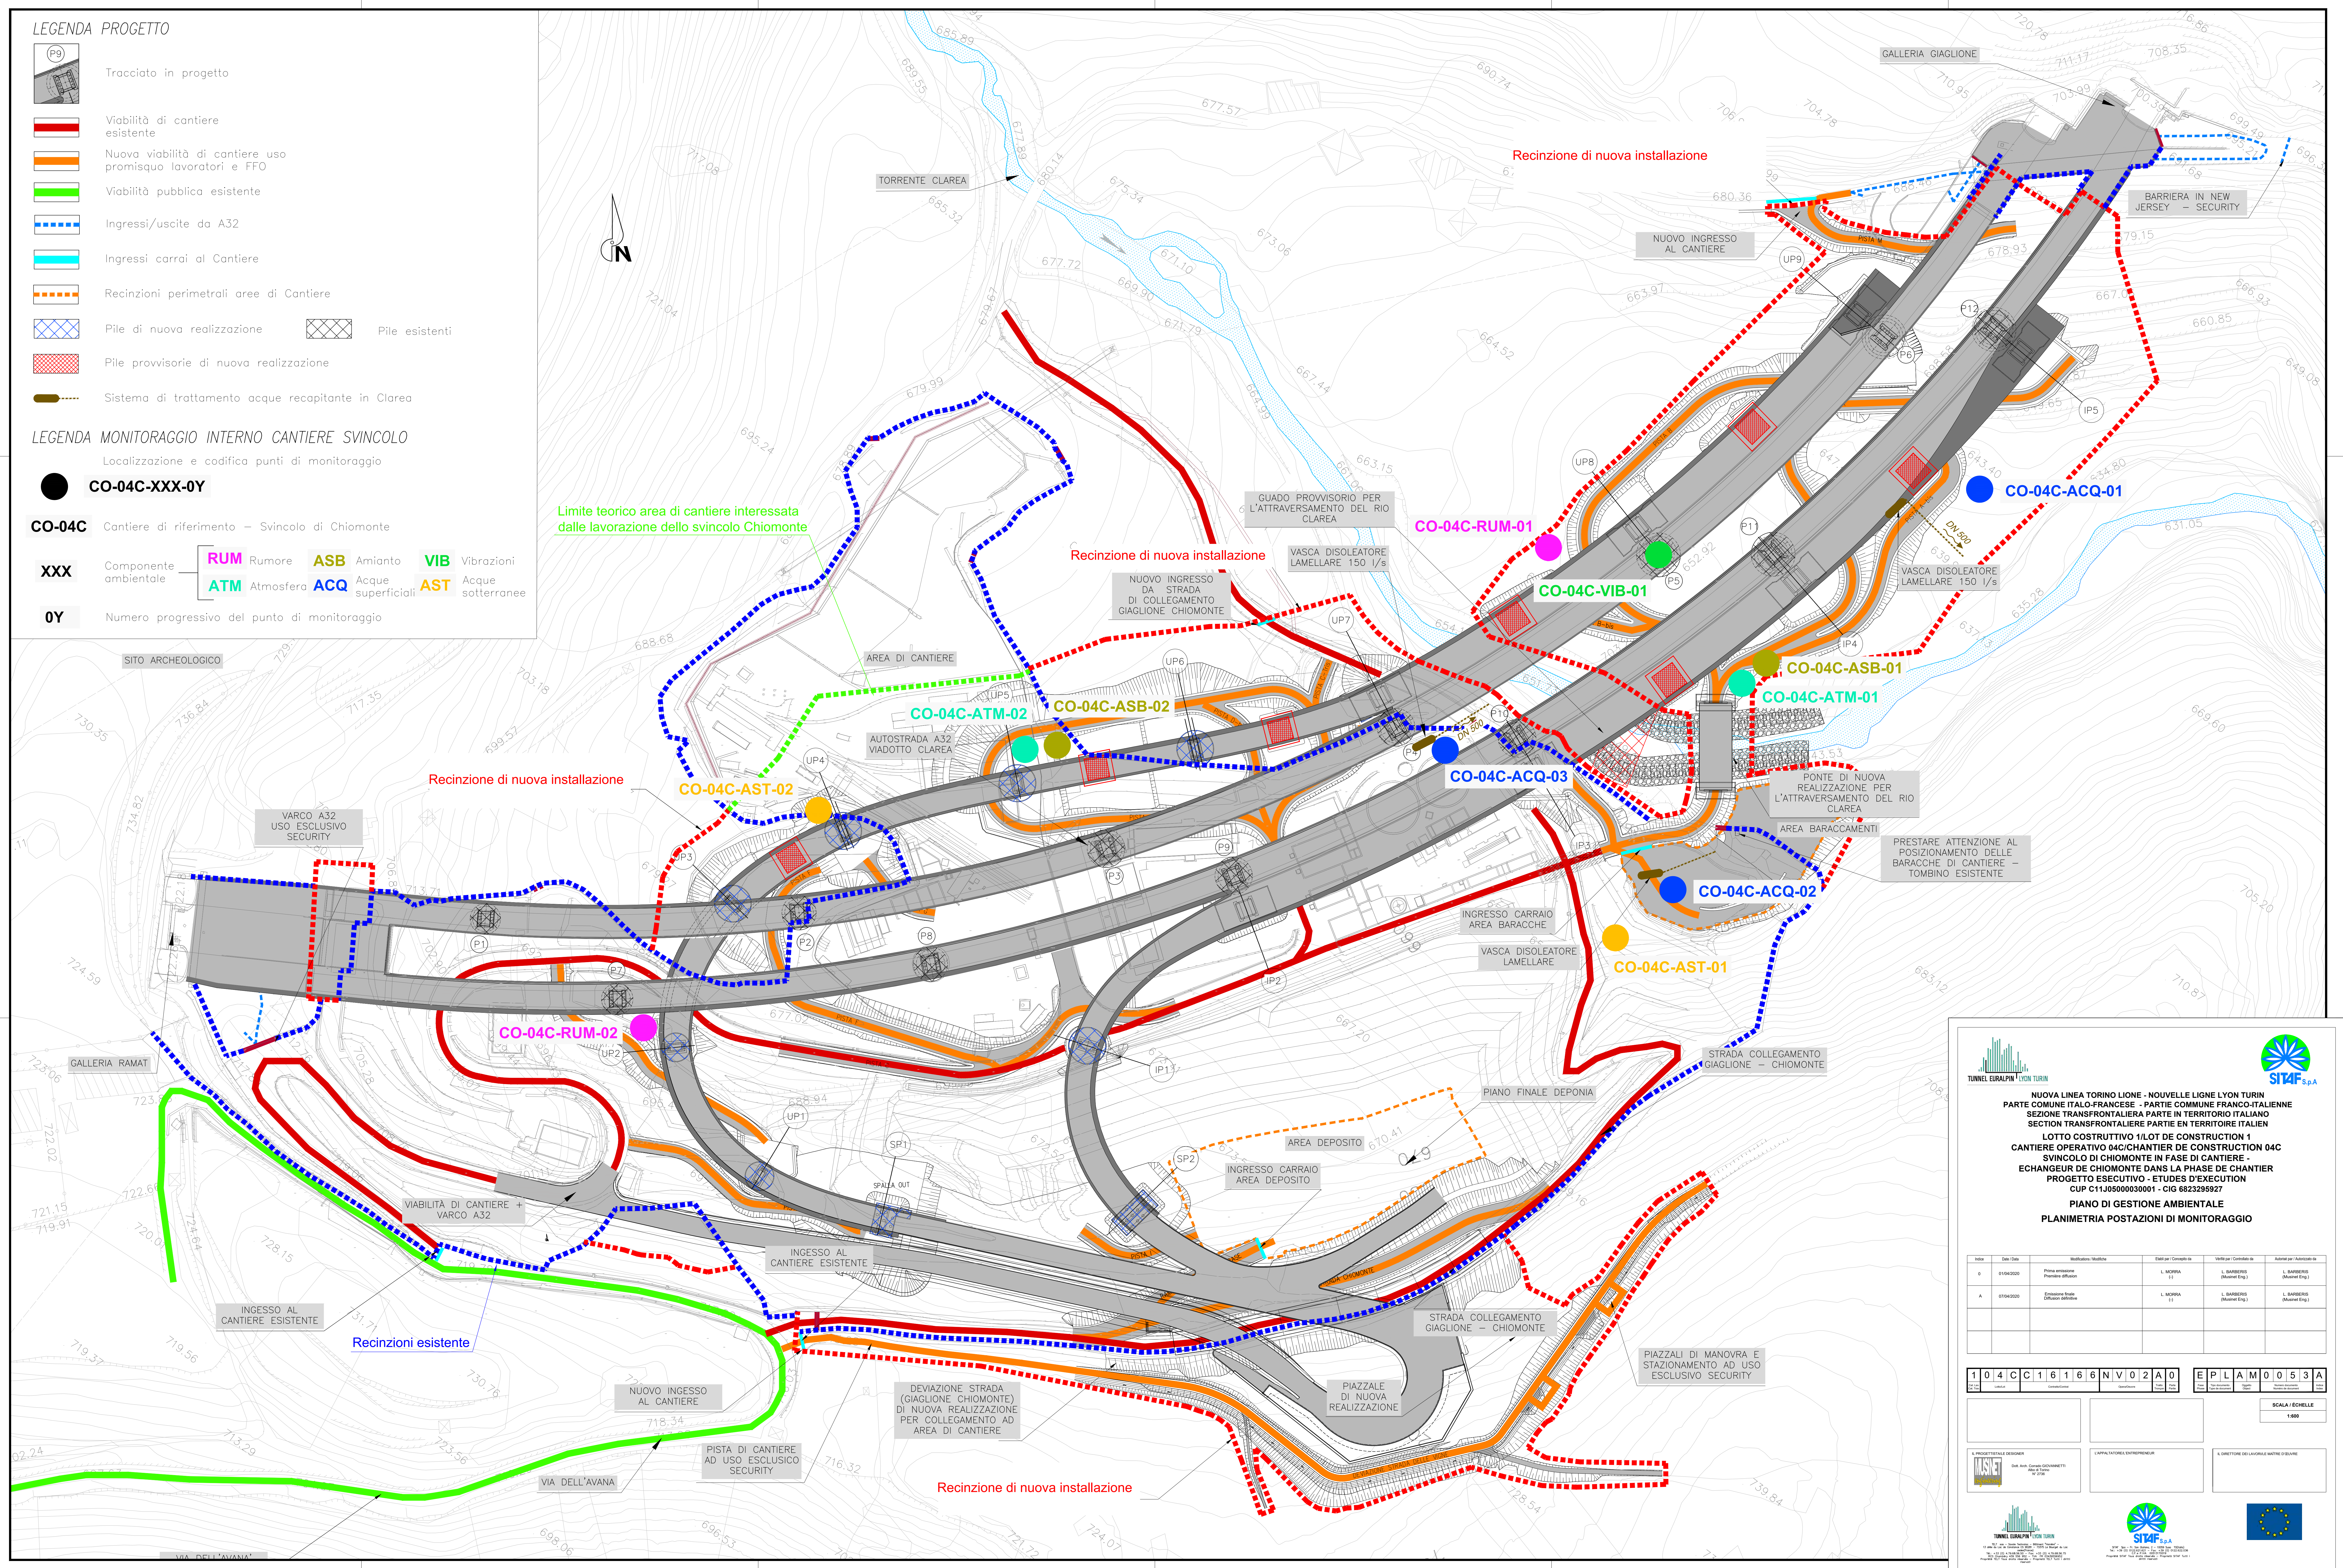




**NUOVA LINEA TORINO LIONE - NOUVELLE LIGNE LYON TURIN**  
 PARTE COMUNE ITALO-FRANCESE - PARTIE COMMUNE FRANCO-ITALIENNE  
 SECTION TRANSFRONTALIERE PARTIE EN TERRITOIRE ITALIANO  
 SECTION TRANSFRONTALIERE PARTIE EN TERRITOIRE FRANCAIS  
 LOTTO COSTRUTTIVO 1/LOT DE CONSTRUCTION 1  
 CANTIERE OPERATIVO 04C/CANTIER DE CONSTRUCTION 04C  
 SVINCOLO DI CHIOMONTE IN FASE DI CANTIERE -  
 ECHANGEUR DE CHIOMONTE DANS LA PHASE D'EXECUTION  
 PROGETTO ESECUTIVO - ETUDES D'EXECUTION  
 CUP C11J0500030001 - CIG 6823295927

**PIANO DI GESTIONE AMBIENTALE**  
**PLANIMETRIA POSTAZIONI DI MONITORAGGIO**

IND	DATA	REVISIONE	REVISIONE	REVISIONE	REVISIONE
0	01/03/2023	PROVA PRELIMINARE	L. MORRIS	L. MORRIS	L. MORRIS
1	01/03/2023	REVISIONE	L. MORRIS	L. MORRIS	L. MORRIS

**1 0 4 C 1 6 1 6 6 N V 0 2 A 0** **E P L A M 0 0 5 3 A**

SCALA / ECHELLE: 1:800



