

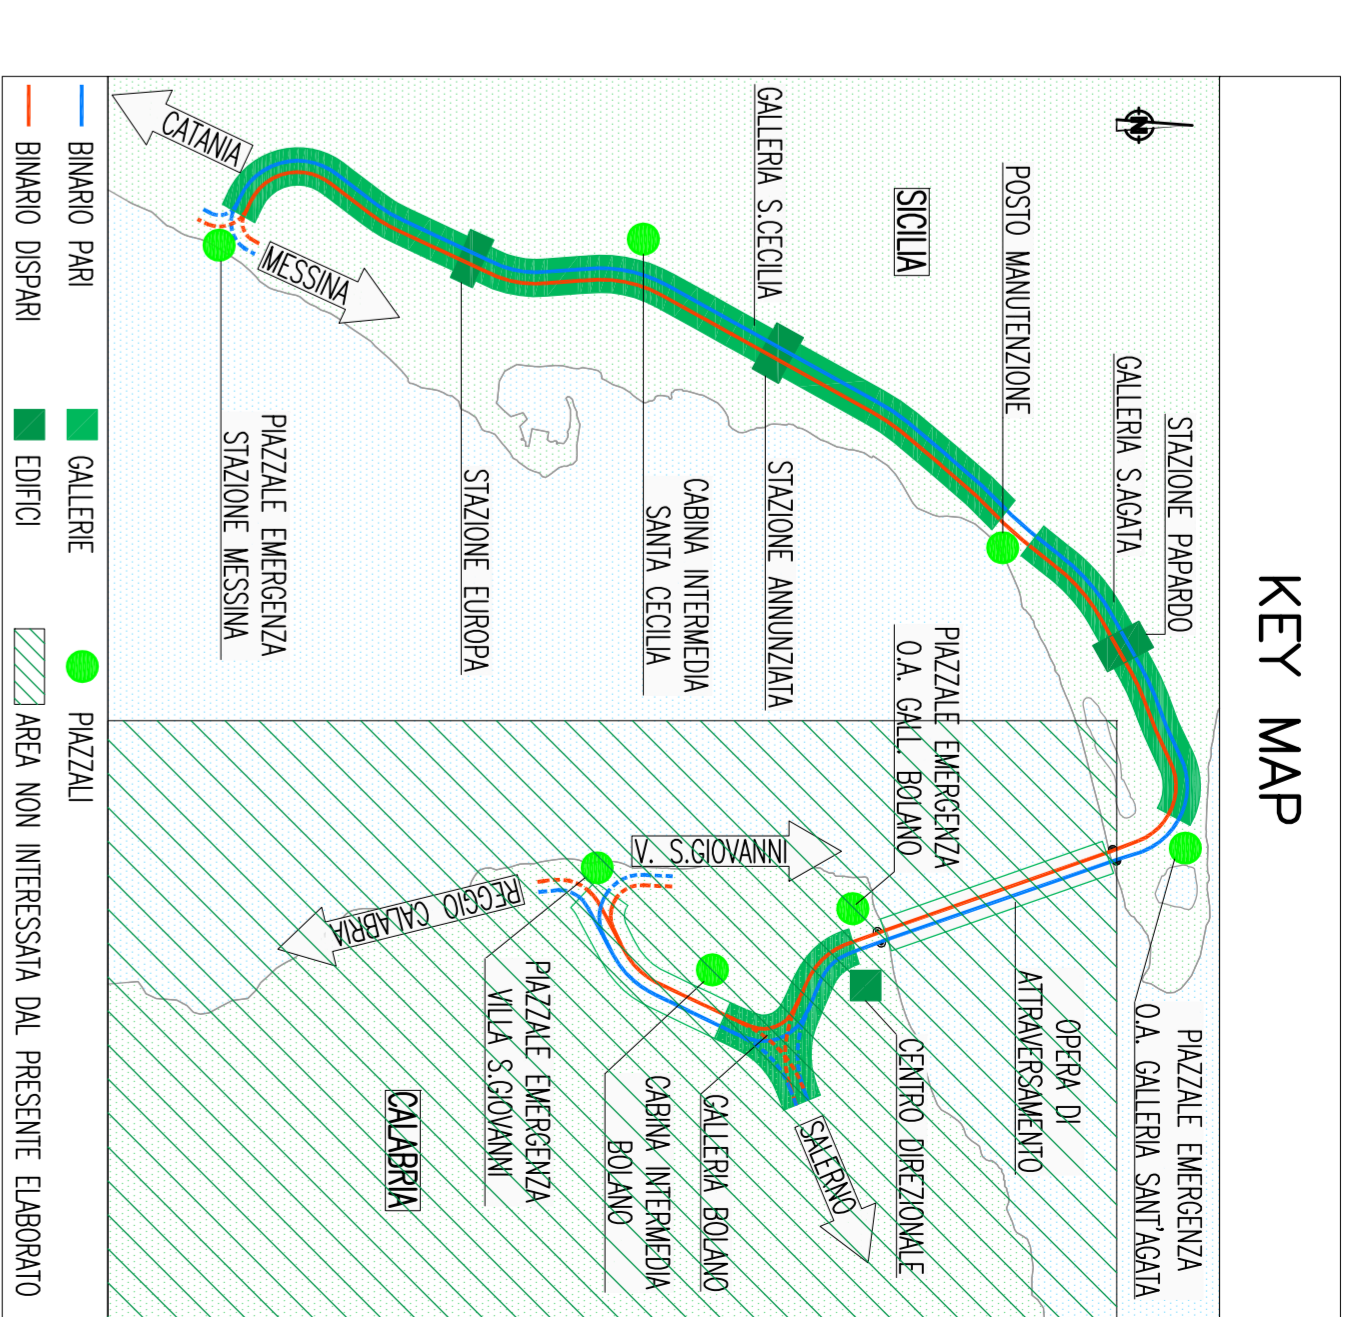


NOTE GENERALI

KEY MAP

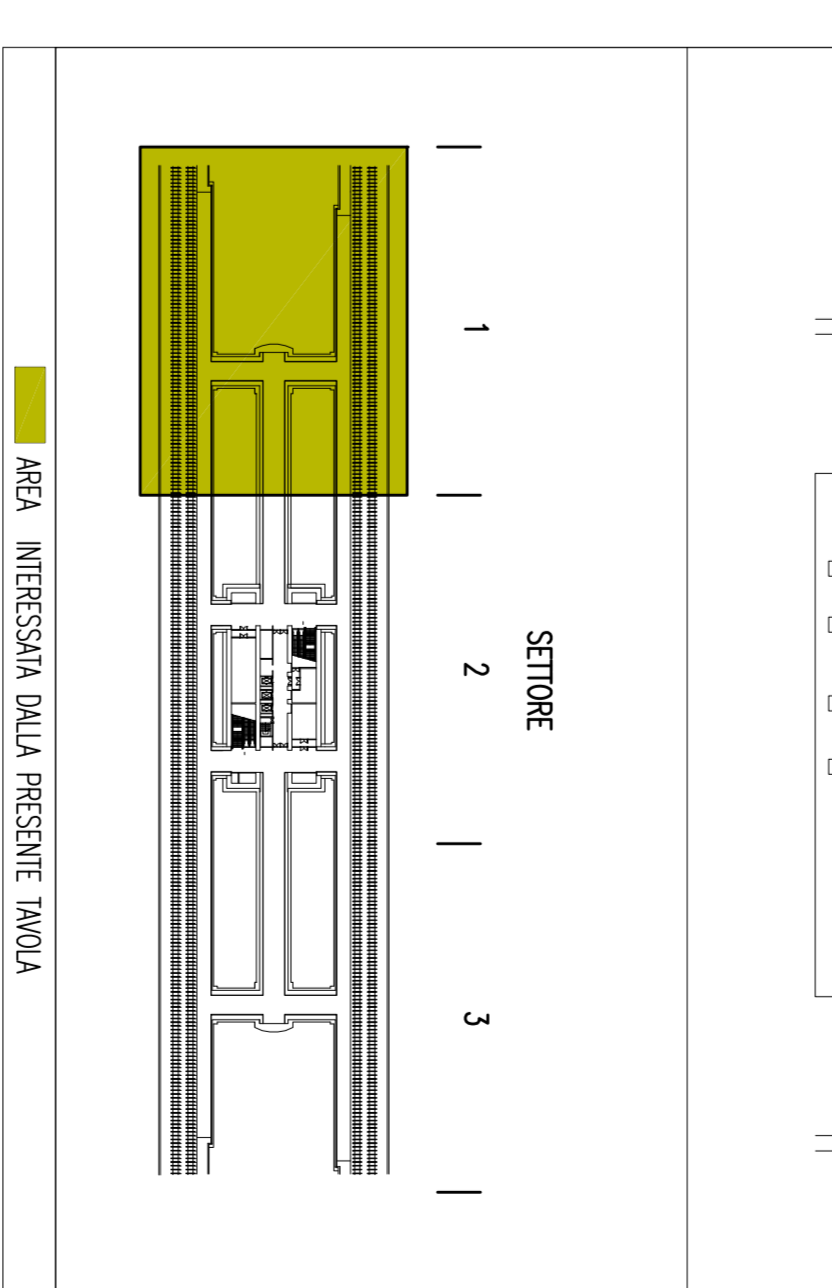

QUADRO D'UNIONE

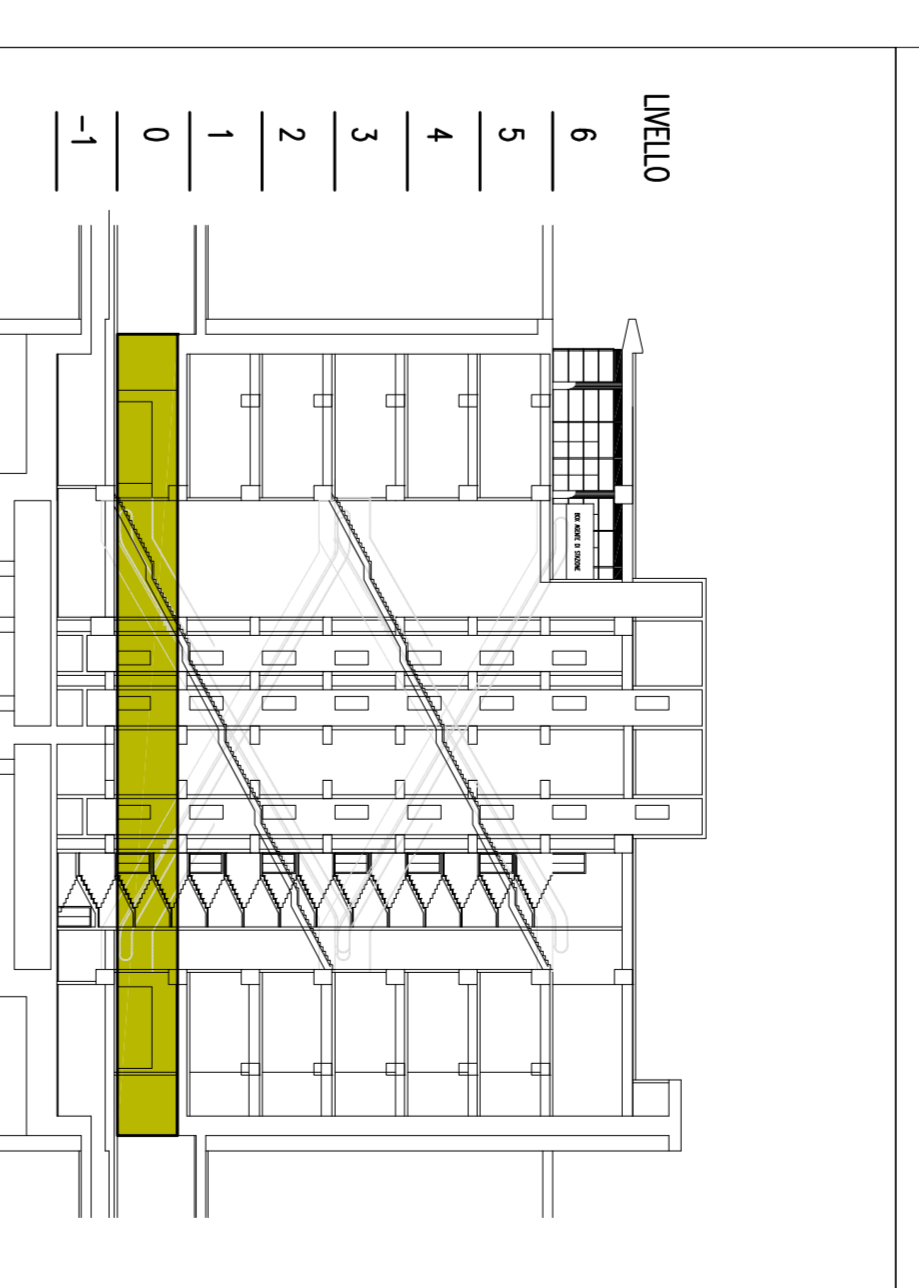

NOTE:
 - (1) I CAVI RETE 'M', NEL TRATTO TRA CINQUEU E CORINA W/B/T DI STAZIONE, VERRANNO POSATI ALL'INTERNO DI CANALIZZAZIONI METALLICHE E PROTETTE DAL TUOCO MEDIANTE COPERTURE RB 120, NEGLI ATRERSSEMENTI DELLE PARTI, LA CARATTERISTICA RB 120 DOVRA' ESSERE GARANTITA DA BARRERE TRASLUCIDATO.

Stretto
 di Messina

Condotte per la segnalazione, selezione e gestione del collegamento dalla Via Sicca a Testara (Lavori di Rilascio 7/11) e Pernoio (Lavori di Rilascio 7/11) del 24 aprile 2003.

EUROINIK S.C.A.
 IMPRESA S.p.A. (Società a partecipazione paritetica)
 SOCIETÀ ITALIANA PER CONDOTTE EVACUATA S.p.A. (Messina)
 COOPERATIVA MANTOVANA E SOCIETÀ S.p.A. (Mantova)
 SHIKAWAYAMA - HARUMA HEAVY INDUSTRIES CO., LTD. (Mantova)
 A.C.I. S.C.P.A. - CONSorzio Strada (Mantova)


PONTE SULLO STRETTO DI MESSINA
PROGETTO DEFINITIVO

EUROINIK S.C.A.
 Via ...
 ...

COLLEGAMENTI SICILIA
STAZIONE PAPPARDO
STAZIONI ELETTRICI - PIANO BANCHINA
PIANTA CON DISTRIBUZIONE DEI QUADRI ELETTRICI E DELLE CANALIZZAZIONI
TAVOLO 1 DI 3

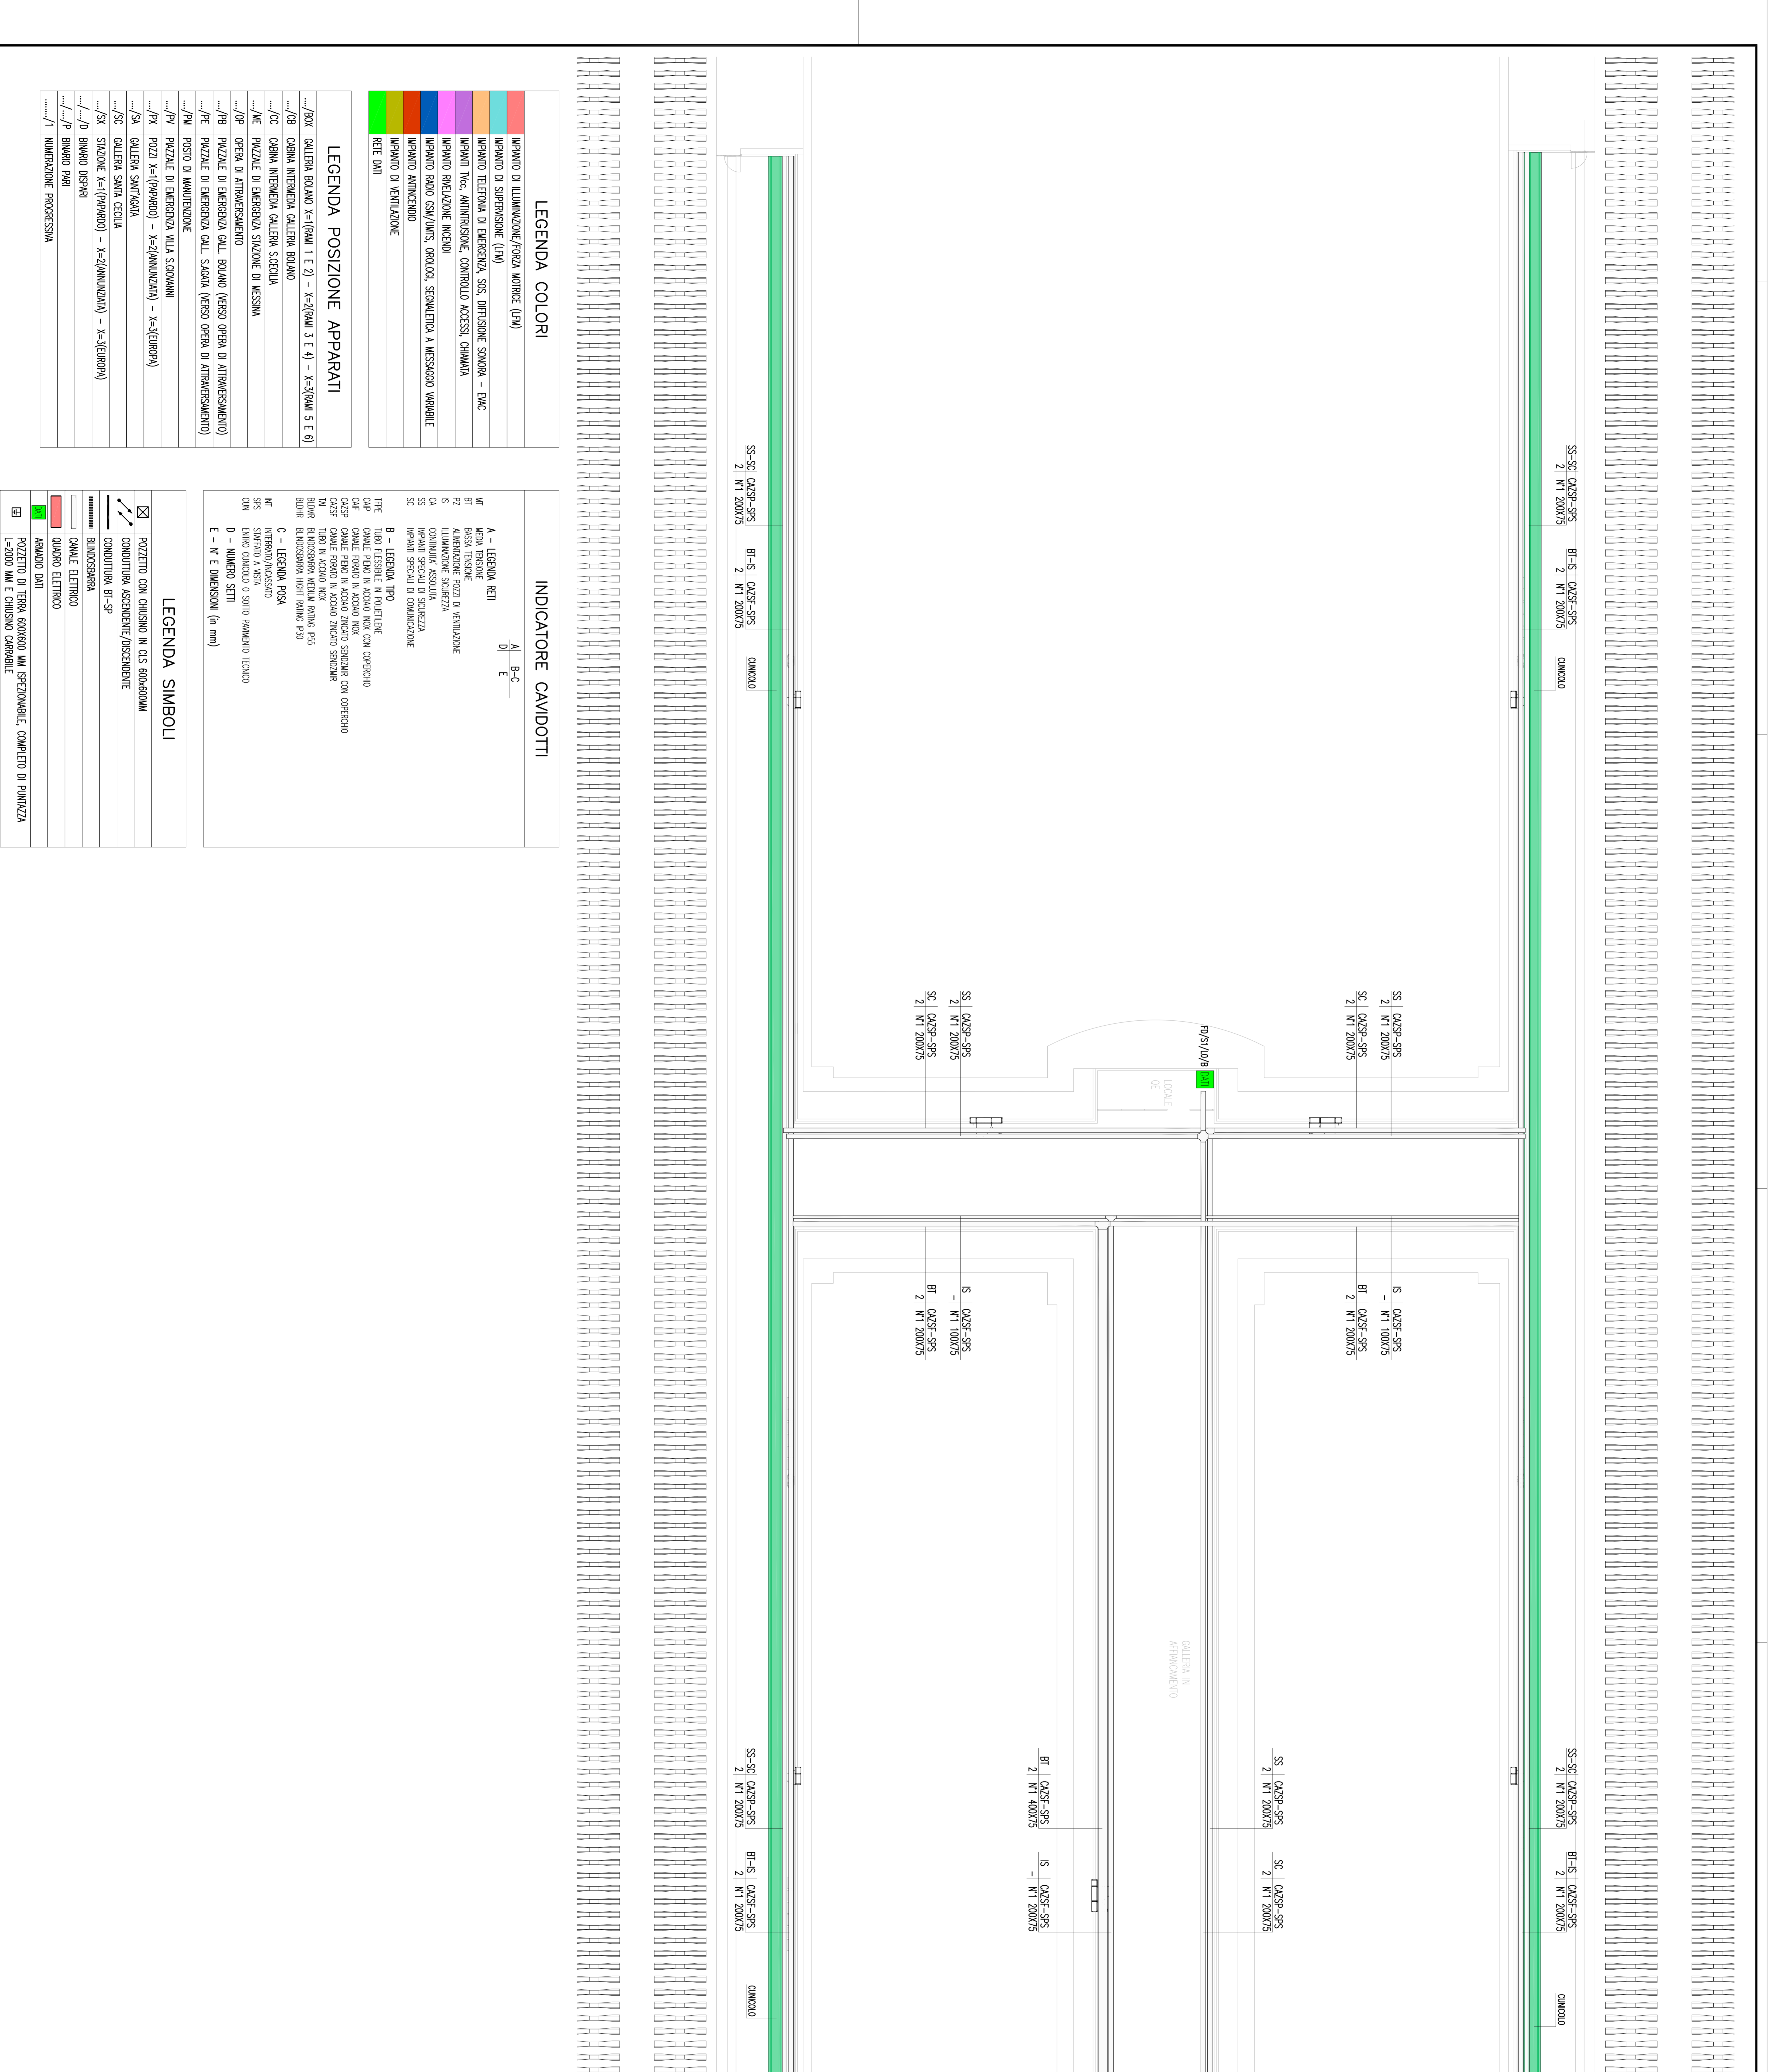

LEGENDA COLORI

Immagini colorate	IMPIANTO DI ILLUMINAZIONE (FERZ) WATTAGE (LUX)
Immagini colorate	IMPIANTO DI SUPERSONNE (LUM)
Immagini colorate	IMPIANTO TERMOFONIA DI EMERGENZA, SOC. DIFFUSIONE SONORA - EWC
Immagini colorate	IMPIANTI TVCC, AMMISSIONE, CONTROLLO ACCESSI, CHIAMATA
Immagini colorate	IMPIANTO ANALIZZAZIONE INCENDIO
Immagini colorate	IMPIANTO AUDIO CASI/UNITS, CROLOGIO, SEGNALERICA A MESSAGGIO VARIABILE
Immagini colorate	IMPIANTO ANTIMETEO
Immagini colorate	RETE MAG

LEGENDA POSIZIONE APPARATI

...	BOU GALERIA BOIANO X=(RQUM 1 E 2) - X=(RQUM 3 E 4) - X=(RQUM 5 E 6)
...	OC CORINA INTEREDIA GALERIA SICCIA
...	ME PAZZIALE IN EMERGENZA STAZIONE DI MESSINA
...	OP OPERA DI ATRERSAMENTO
...	PE PAZZIALE DI EMERGENZA DAL BOIANO VERSO OPERA DI ATRERSAMENTO
...	PV POSTO DI MANTOZIONE
...	PV PAZZIALE DI EMERGENZA VILA SIOVANNI
...	PV PAZZIALE DI EMERGENZA (A) - X=(CORINA)
...	SA GALERIA SANTA CECILIA
...	SC GALERIA SANTA CECILIA
...	SX STAZIONE X=(PAPPARDO) - X=(ANNUNZIATA) - X=(CORONA)
...	D BARRIO DESPARI
...	P BARRIO DESPARI
...	1 NUMERAZIONE PROGRESSIVA

INDICATORE CAVDOTTI

A - LEGENDA RETI	A B C
WI MEDIA TENSIONE	D E
BR BASSA TENSIONE	
PZ CONDUTTORI A VITA DI SERVIZIO	
E LINEE AEREE PER ISTRUZIONE	
CA CONDUTTORI ASSIOLTA	
SS IMPIANTI SECONDO DI SICUREZZA	
SC IMPIANTI SECONDO DI CONDIZIONE	
B - LEGENDA TIPO	
TRE TIPO FLESSIBILE IN PLASTICHE	
CP CANALE FLESSIBILE IN ACCIAIO INOX CON COPRIFONDO	
CC CANALE FLESSIBILE IN ACCIAIO INOX CON COPRIFONDO	
OAKSP CANALE FLESSIBILE IN ACCIAIO INOX SENZA COPRIFONDO	
M TUBO IN ACCIAIO INOX	
RM TUBO IN ACCIAIO INOX	
BIOM BIODESSICORIA INTORNI BRANCO PFO	
C - LEGENDA FORMA	
NI INTERMEDIO	
SPT SVARATO A VISA	
CM DIBNO CINCIOLO O SOTTO PAVIMENTO TECNICO	
D - NUMERO SETTI	
E - R E DIMENSIONI (in mm)	

LEGENDA SIMBOLI

	POZZETTO CON CHIUSINO IN C/S BORDODUM
	CONDUTTORI AERIFORMI/ASCENDENTE
	BANDOSERRA
	CANALE ELETTRICO
	QUADRO ELETTRICO
	ARMADIO DATI
	POZZETTO DI TERRA BOVVOVO MM SPESZIONALE, COMPLETO DI PUNTAZZA L=2000 MM E CHIUSINO CARABINILE
	DISPERSONE INTERVATO A 0,5M IN CORONA DI BANCHE NIDA S-S-SMIMO
	PAVIMENTO INTERVATO BARRATO