

**Risultati delle indagini
Umfrageergebnisse**
Scala / Maßstab 1:1000

Trincea F - Campione suolo F2
[Profondità: 0,4 m - 0,8 m]/Graben F - Bodenprobe F2 [Tiefe: 0,4 m - 0,8 m]

Parametro/Parameter	U.M	Limite (colonna B)/Gesetzesgrenze (spalte B)	Valore/Wert
Antimonio/Antimon	mg/kg	30,00	35,00

Trincea TIV - Campione suolo C4
[Profondità: 0,0 m - 0,1 m]/Graben TIV - Bodenprobe C4 [Tiefe: 0,0 m - 0,1 m]

Parametro/Parameter	U.M	Limite (colonna B)/Gesetzesgrenze (spalte B)	Valore/Wert
Antimonio/Antimon	mg/kg	30,00	110,00

Trincea G - Campione suolo G2
[Profondità: 0,0 m - 0,1 m]/Graben G - Bodenprobe G2 [Tiefe: 0,0 m - 0,1 m]


Parametro/Parameter	U.M	Limite (colonna B)/Gesetzesgrenze (spalte B)	Valore/Wert
Antimonio/Antimon	mg/kg	30,00	35,00

LEGENDA / LEGENDE

- T1 -Trincee esplorative del 2014
T1 - Erkundungsgräben 2014
- T - Trincee esplorative del 2019
T - Erkundungsgräben 2019
- T IV - Indagini integrative 2020
Erkundungsgräben 2020
- FO-B-07/09
Sondaggi / piezometri
Brunnen
- Area rinvenimento rifiuti tipo RSU
(Trincea esplorativa V)
- Abfallaufbereitungszone Typ RSU
(Erkundungsgraben V)
- Area ubicazione rifiuti carboniosi
Ort des kohlenstoffhaltigen Abfalls
- Nuova viabilità Rioli
Neue Lebensfähigkeit Rioli

**Bearbeitungsstand
Stato di elaborazione**

Revision Revisions	Änderungen Modifiche	Verantwortlicher Änderung Responsabile modifica	Datum Data
00	Prima emissione / Erstversion	Ecosurvey/	27.03.2020

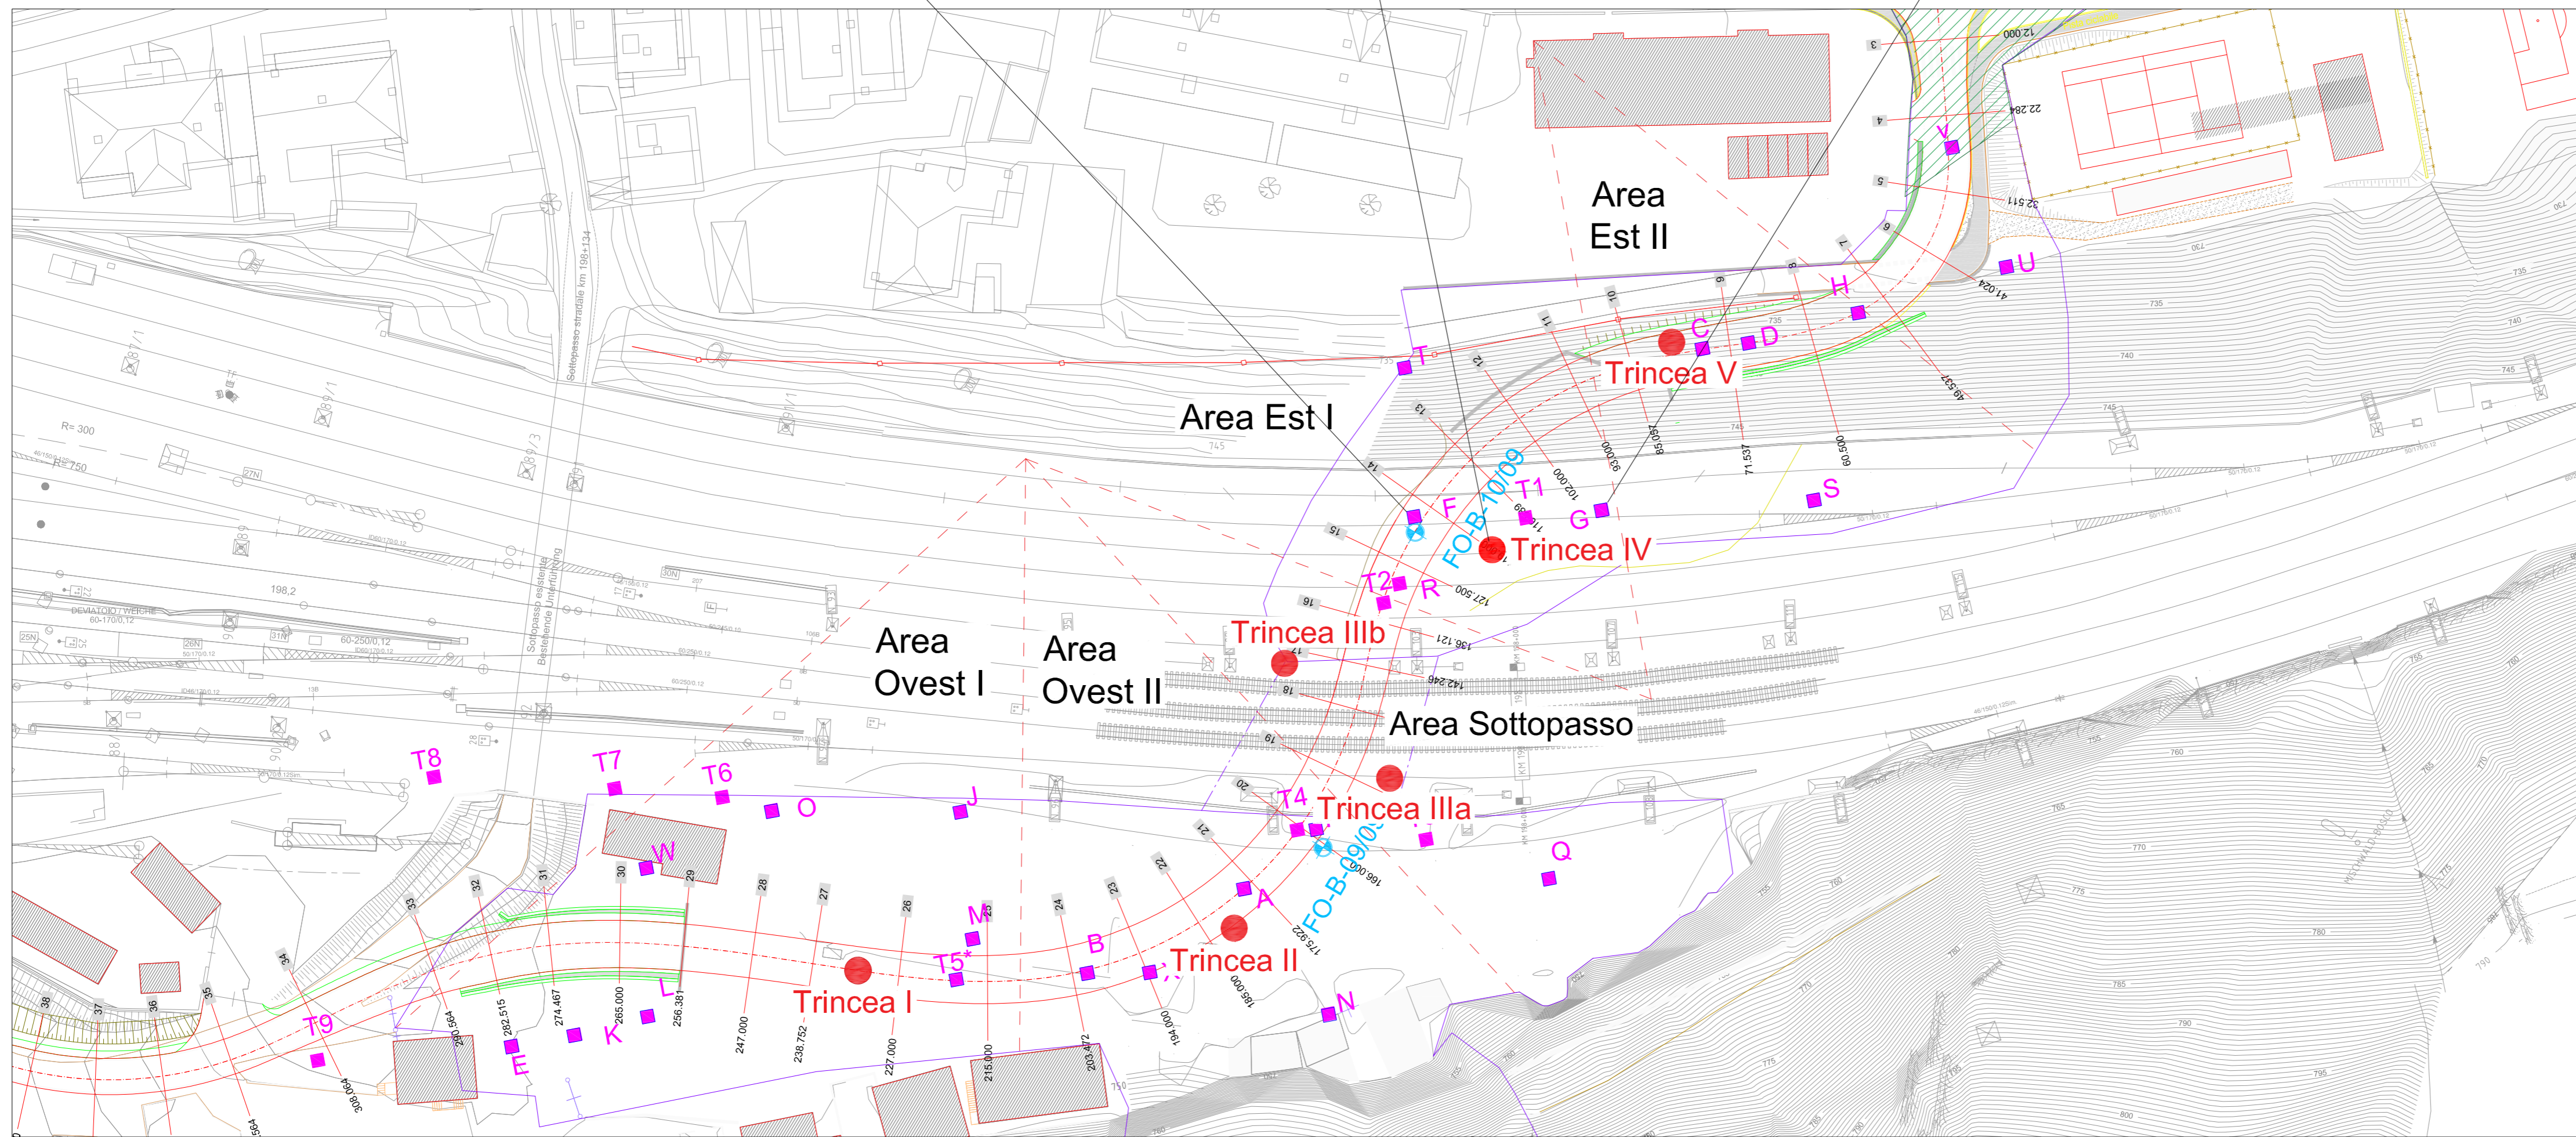

Mit Beteiligung der Europäischen Union aus dem Haushalt der Trans europäischen Verkehrsnetze finanziertes Vorhaben
Opera finanziata con la partecipazione dell'Unione Europea attraverso il bilancio delle reti di trasporto trans-europee

**Ausbau Eisenbahnstrecke München-Verona
BRENNER BASISTUNNEL**

Potenziamento asse ferroviario Monaco - Verona
GALLERIA DI BASE DEL BRENNERO

Bahnhof Franzensfest /Stazione Fortezza

Sub-Bauleit Subito
Messa in sicurezza permanente (MISP)

Dokumententyp Tipo documento
Grafikisch Tavola grafica

Titel Titolo
Tavola 3: Risultati delle indagini

Projektor / Der Projektant	Bearbeitet / Elaborato	Datum / Data	Name / Nome
ECOSURVEY		27.03.2020	R. Midence
P19038	Geprüft / Verificato	27.03.2020	M. Pagano
GALLERIA DI BASE DEL BRENNERO - BRENNER BASISTUNNEL BBT SE	Freigegeben / Autorizzato	27.03.2020	F. Carlsel

Platz Statione 1 • I-39100 Bolzano
Tel: +39 0471 0622-10 • Fax: +39 0471 0622-11
Anwesen Str. 8 • 46100 Brindisi
Tel: +43 512 4030 • Fax: +43 512 4030-110
Email: bbt@bbt-se.com • www.bbt-se.com

Projekt / Projekt	von / da	Einheit / Einheit	von / da	Status / Status
Kilometer / Kilometre	181 / a	km	181 / a	Dokument / Dokument
Chilometro / Chilometro	181 / a	km	181 / a	Stato / Stato
Projekt / Projekt	181 / a	km	181 / a	Stato / Stato

Stat / Stat	Lot / Lot	Einheit / Einheit	Nummer / Nummer	Dokumententyp / Typo documento	Vertrag / Contratto	Nummer / Nummer	Revision / Revision
02	H81	PE	001	UTB	D1344	10003	00