Indagini Georadar GPR

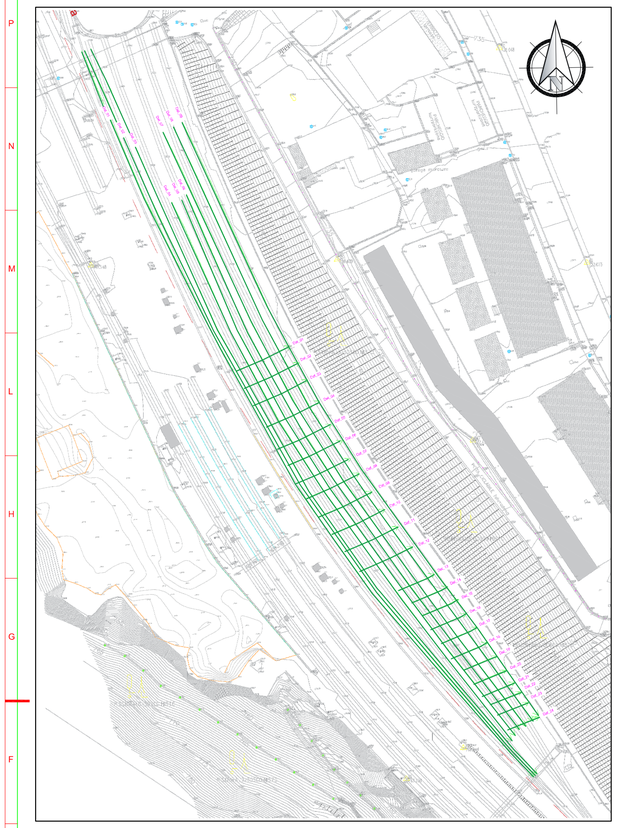

Scansione Longitudinale N-S

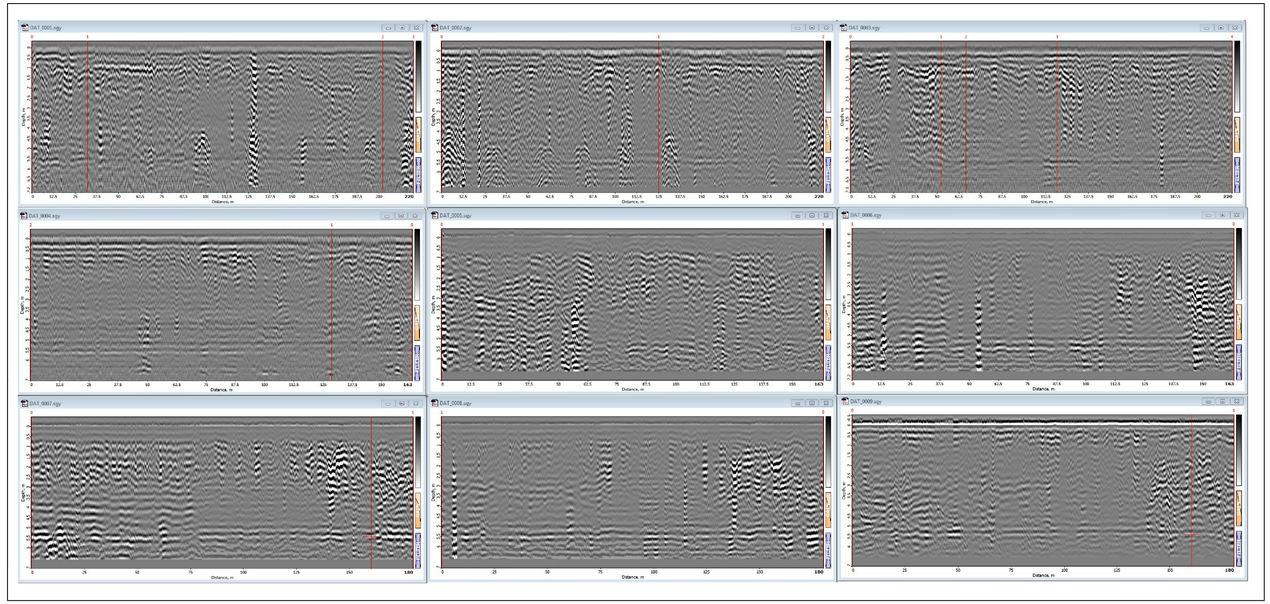

Scansione Trasversale W-E

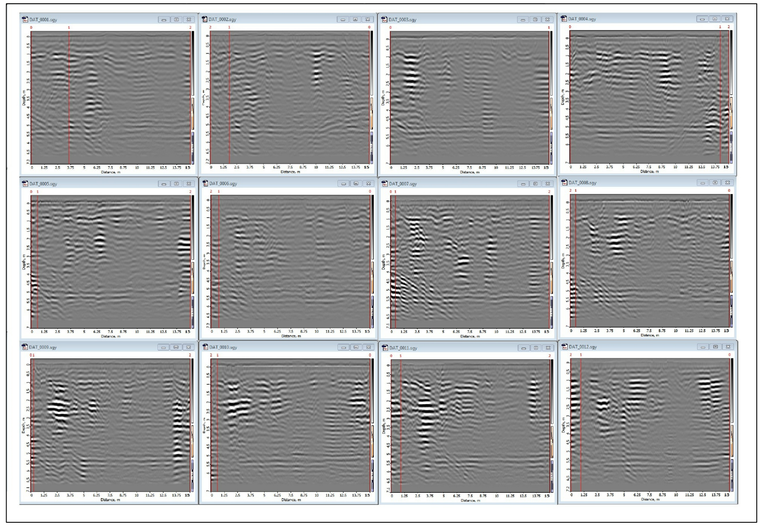

Scansione Trasversale W-E

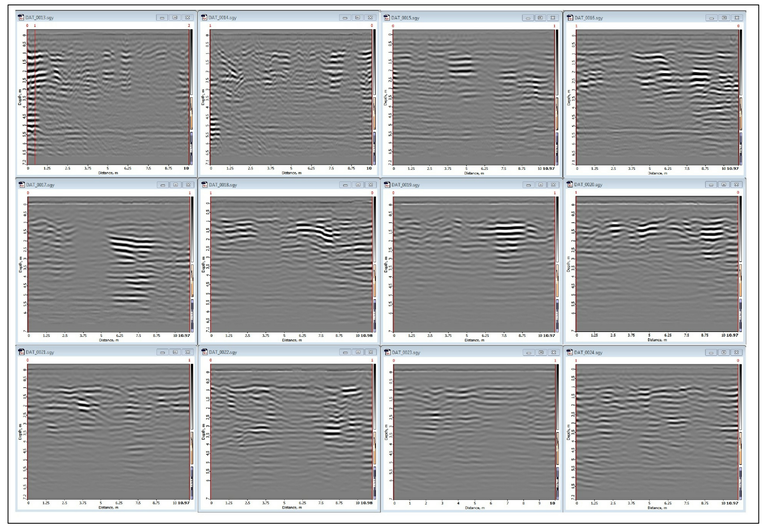

LEGENDA / LEGENDE

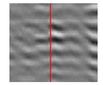

Radargrammi con marker
potenziale anomalia radar

Bearbeitungsstand
Stato di elaborazione

Revision Revisione	Änderungen Modifiche	Verantwortlicher Änderung Responsabile modifica	Datum Data
00	Prima emissione / Erstversion	Ecosurvey©	27.03.2020

Mit Beteiligung der Europäischen Union aus dem Haushalt der Transeuropäischen Verkehrsnetze finanziertes Vorhaben
attraverso il bilancio delle reti di transporto traseuropee

Ausbau Eisenbahnachse München-Verona

BRENNER BASISTUNNEL

Potenziamento asse ferroviario Monaco - Verona

GALLERIA DI BASE DEL BRENNERO

Bahnhof Franzensfest */Stazione Fortezza*

Sub-Baulos	Sublotto Messa in sicurezza permanente (MISP)
Dokumentenart Grafiktisch	Tipo documento Tavola grafica
Titel	Titolo Tavola 7: Indagini Georadar

Il progettista / Der Projektant

ECOSURVEY
P19038

GALLERIA DI BASE DEL BRENNERO - BRENNER BASISTUNNEL BBT SE
Piazza Stazione 1 ● I-39100 Bolzano
TAE +39 0471 0622-10 ● Fax +39 0471 0622-11
Amraser Str. 8 ● A6020 Innsbruck
TAE +43 512 4030 ● Fax +43 512 4030-110
Email: bbt@bbt-se.com ● www.bbt-se.com

	Datum / Data	Name / Nome
Bearbeitet / Elaborato	27.03.2020	R. Mildenze
Gepr.Ift / Verificato	27.03.2020	M. Pagano
Freigegeben / Autorizzato	27.03.2020	F. Carlidel
Gesehen BBT / Visto BBT		
Massstab / Scala	1:1000	

Projekt-Kilometer / Chilometrig progetto	von / da bis / a bei / al	Bau-Kilometer / Chilometro opera	von / da bis / a bei / al	Status Dokument / Stato documento

Stand Stato	Los Lotto	Einheit Unità	Nummer Numero	Dokumentenart Tipo documento	Vertrag Contratto	Nummer Codice	Revision Revisione
02	H81	PE	001	UTB	D1344	10007	00

Stile di stampa: ----