Trampel-Weg über einem Erdwall + 6,00 m d
piano di calpestio del vallo (coronamento) + 6,00 m d

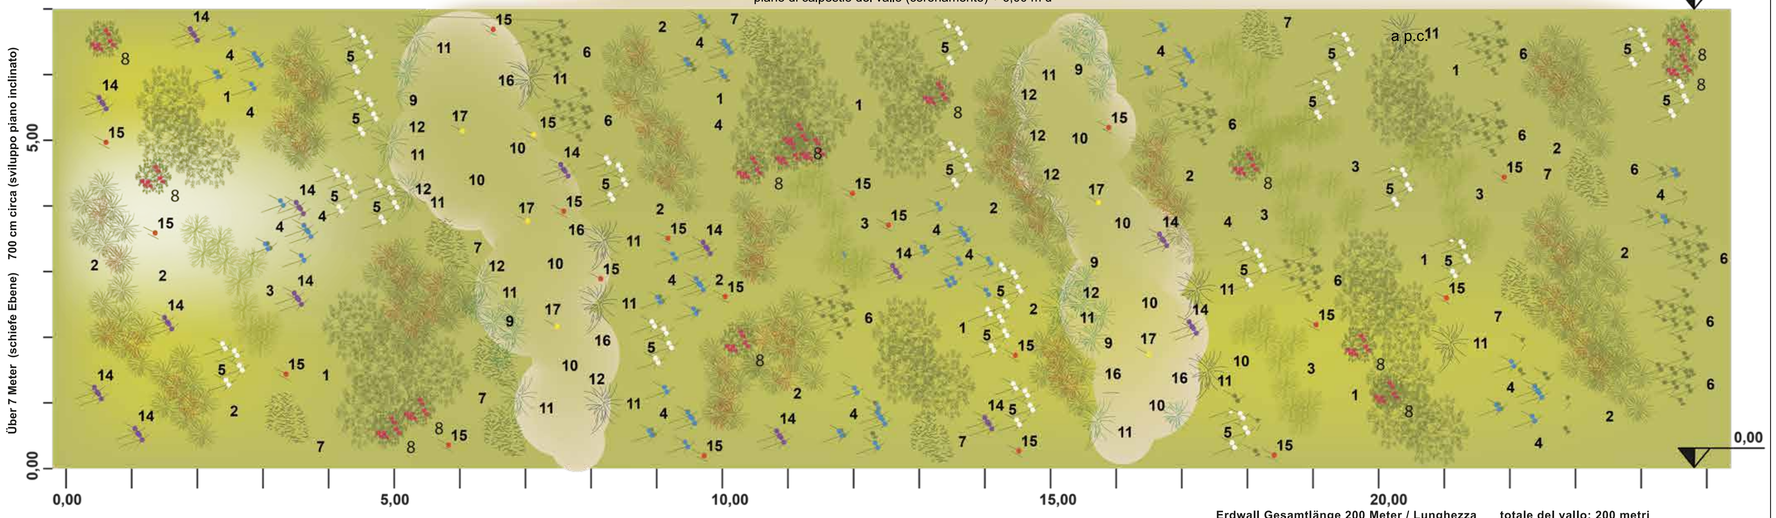

Ergründen eines Erdwalls

Anblick von Weitem:
Das Landschaftsbild zeigt
eine einheitliche Anhebung

Bei näherem Hinsehen:
Die Artenvielfalt zeigt sich.
Das scheinbare Chaos alles
Lebendigen.
Eine Vielzahl von
pflanzlichen Einzelteilen, eines anders
als das andere,
eins lebt neben dem
anderen und zusammen tragen sie
zum Miteinander in der Natur bei

Der Erdwall enthält einen
Forschungsauftrag, der die
Unterschiede der Pflanzenwelt betont

Esplorare il vallo

Da lontano: il paesaggi
Si presenta come
una balconata continua uniforme

Da vicino: la biodiversità
L'apparente caos dei viventi:
una moltitudine di elementi vegetali
tutti differenti tra loro, convivono
compresenti e insieme contribuiscono
alla vita dell'ambiente.

Il vallo contiene un'idea: una ricerca
di ordine che esalta le differenze vegetali.

Biodiversität / Biodiversità

**Lebensräume subalpine xerophila /
Habitat subalpino xerofilo**

1 **Arctostaphylos uva-ursi**
2 **Calluna vulgaris**
3 **Juniperus communis subsp. nana**
4 **Gentiana acaulis**
5 **Pulsatilla vernalis**
6 **Sempervivum wulfenii**
7 **Salix herbacea**
8 **Rhododendrum ferrugineum**

**mit Lebensräume mit niedrige Sträucher und Heide /
con macchie di Landa basso-arbustiva e di Praterie**

9 **Juncus trifidus**
10 **Avenula praeusta**
11 **Festuca pumila**
12 **Carex curvula**
13 **Carex flacca**
14 **Silene dioica**
15 **Sanguisorba Officinalis**
16 **Achillea Millefolium**
17 **Gallium verium**

Sensorische Stimulation

Den Duft der Jahreszeiten einatmen.
Blumen, Kräuter, Büsche

Die Pflanzen anfassen,
ihre Formen ertasten

Genau hinsehen:
Nach den Farben und Formen
der Natur suchen.
Wie viele Grüntöne kannst
du in der Landschaft voneinander
unterscheiden?

Barfuß den Boden spüren:
über eine Wiese laufen
auf der Suche nach
dem Tastsinn, der Temperatur
der Feuchtigkeit

Stimolazioni sensoriali

Annusare i profumi delle stagioni.
Fiori, erbe aromatiche, arbusti.

Toccare le piante,
riconoscere le forme

Guardare: cercare i colori e le forme
nella natura. Quanti verdi
sai riconoscere nel paesaggio?

Sentire a piedi nudi:
camminare sul prato, alla scoperta
dei valori tattili,
della temperatura, dell'umidità
delle superfici a verde

M / SCALA 1 : 10

0 5m

Bearbeitungsstand
Stato di elaborazione

Revision Revisione	Änderungen Modifiche	Verantwortlicher Änderung Responsabile modifica	Datum Data
00	Erstversion / Prima Versione	FABIO FORNASARI	17.03.2020
01			
02			
03			
04			
05			

Mit Beteiligung der Europ"ischen Union aus dem Haushalt
der Transeurop"ischen Verkehrsnetze finanziertes Vorhaben

*Opera finanziata con la partecipazione dell' Unione Europea
attraverso il bilancio delle reti di transporto transeuropee*

Ausbau Eisenbahnachse München-Verona

BRENNER BASISTUNNEL

Vorplanung

Potenziamento asse ferroviario Monaco - Verona

GALLERIA DI BASE DEL BRENNERO

Progettazione preliminare

Baulos H81 Bahnhof Franzensfeste

Lotto H81 Stazione Fortezza

Sub-Baulos	Sublotto
„NEUE ZUFAHRTSSTRASSE RIOL“	Messa in sicurezza permanente (MISP) “NUOVA VIABILITÀ DI ACCESSO RIOL”
Fachbereich	Settore
Titel: 11- Pflanzenlandschaft Projekt - Erdwall	Titolo: 11 - Progetto del paesaggio vegetale del vallo

ORDINE DEGLI ARCHITETTI P.P.C. 2654 SEZ. A FORNASARI FABIO PROV. DI BOLOGNA

	Datum / Data	Name / Nome
Bearbeitet / Elaborato	17.03.2020	Fabio Fornasari
Gepr.ft / Verificato		
Freigegeben / Autorizzato		
Gesehen BBT / Visto BBT		
Massstab / Scala	1:1.000	

Projekt-kilometer / Chilometro progetto: von / da, bis / a, bei / al
Bau-kilometer / Chilometro opera: von / da, bis / a, bei / al
Status Dokument / Stato documento

Staat Stato	Los Lotto	Einheit Unitù	Nummer Numero	Dokumentenart Tipo documento	Vertrag Contratto	Nummer Codice	Revision Revisione
02	H81	PE	001	UBE		10011	00

0.52m²