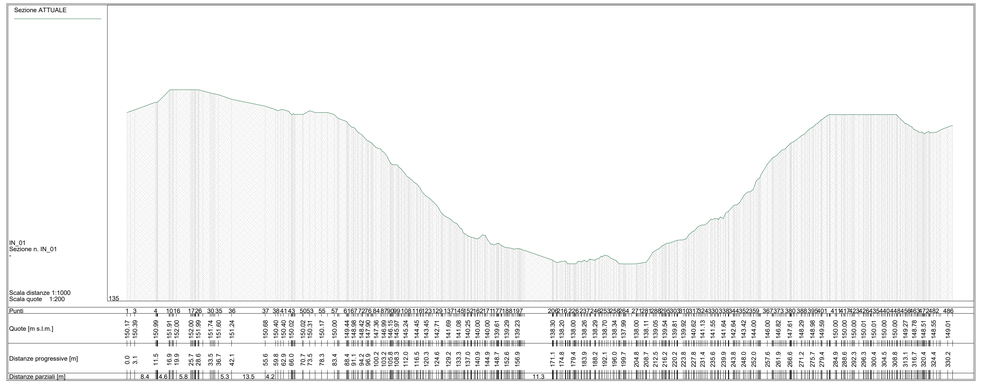


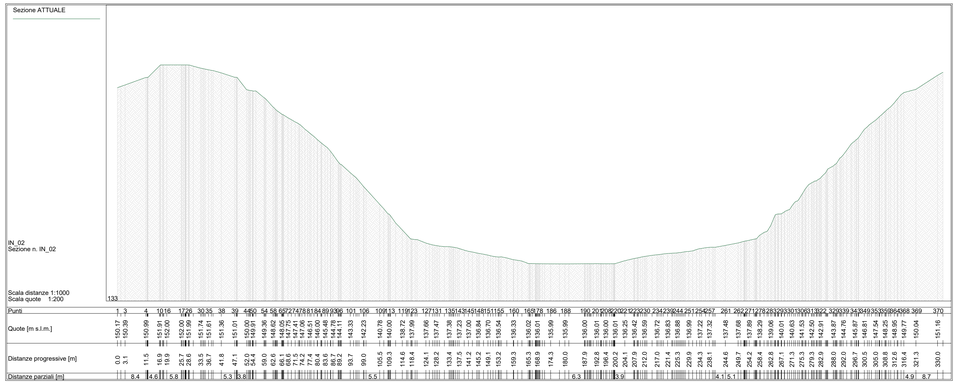


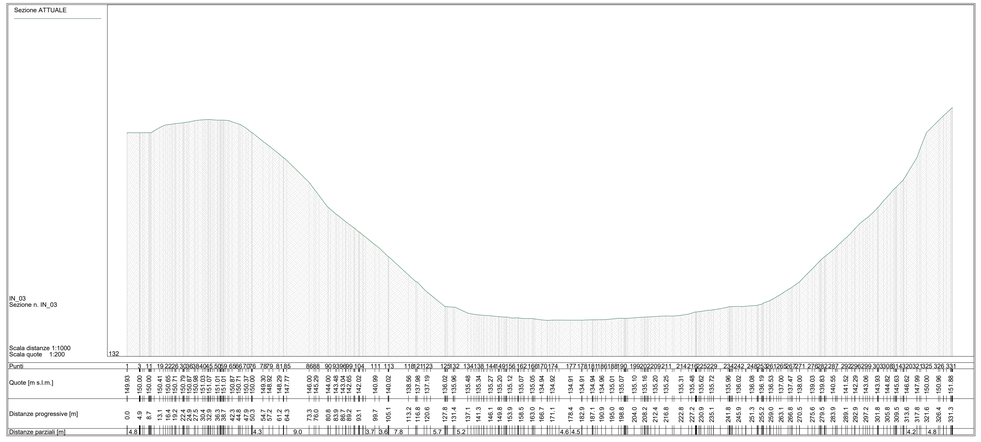


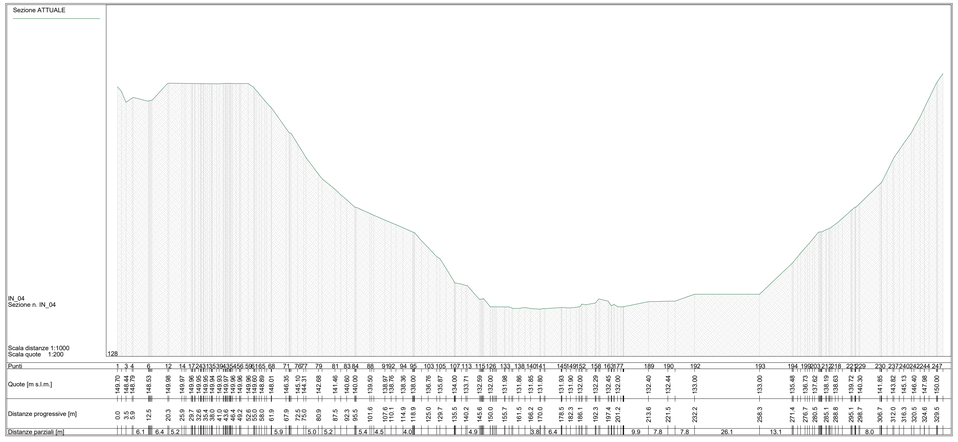


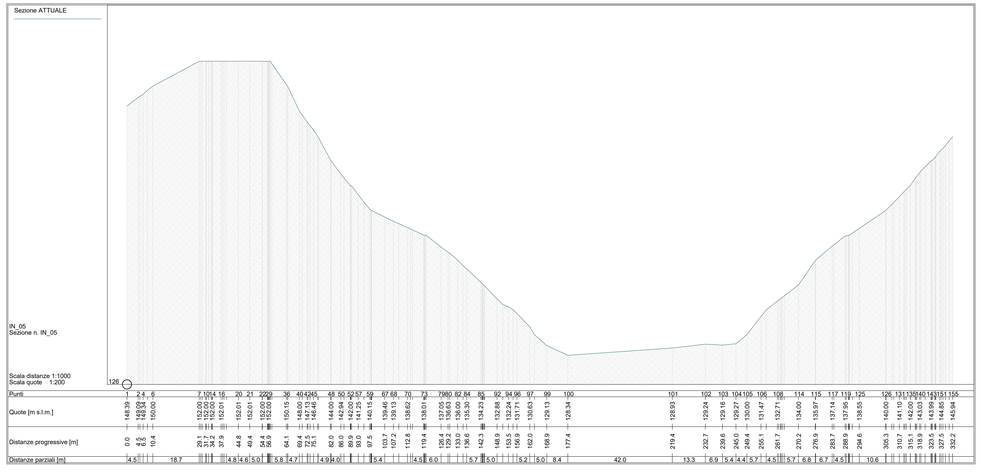


PROGETTO DEFINITIVO

COMUNE DI PISTOIA
*Provincia Di Pistoia*

# *INTERVENTI DI ADEGUAMENTO DELLA DIGA DI GIUDEA A GELLO NEL COMUNE DI PISTOIA (PT)*

| Tavola | Nome Elaborato: | Scala: |
|---|---|---|
| *EG06.a* | *SEZIONI INVASO Stato Attuale* | *Varie* |
| | | Data: *27/12/2019* |

Settore: INGEGNERIE TOSCANE — Sede Firenze Via de Sanctis, 49 Cod. Fiscale e P.I. 06111950488

*Organizzazione dotata di Sistema di Gestione Integrato certificato secondo le norme UNI EN ISO 9001 - ISO14001 - OHSAS18001 - SA8000*

**PROGETTAZIONE :**
**PROGETTISTA - PROJECT MANAGER :** *ING. GIOVANNI SIMONELLI*
**GEOLOGO:** *DOTT.GEOL. FILIPPO LANDINI*
**ESPROPRI:** *GEOM. ANDREA PATRIARCHI*

**COLLABORATORI :**
*DOTT. GEOL. CARLO FERRI*
*GEOM. MATTEO MASI*

**CONSULENTI TECNICI :**
WEST Systems — *ING. DAVID SETTESOLDI*
IdroDeo — *DOTT. GEOL. SIMONE FIASCHI*
Tree — *ING. GIOVANNI CANNATA*

**COMMESSA I.T. :** *INGT-TPLPD-PBAAC252*

**RESPONSABILE COMMITTENTE :** *ING. CRISTIANO AGOSTINI*

**DIRETTORE TECNICO INGEGNERIE TOSCANE :** *ING. PAOLO PIZZARI*

**RESPONSABILE DEL PROCEDIMENTO :** *ING. LEONARDO ROSSI*

| Rev. | Data | Descrizione / Motivo della revisione | Redatto | Controllato / Approvato |
|---|---|---|---|---|
| 01 | 27/12/2019 | Prima Emissione | Natali | Settesoldi |

*Proprietà riservata - Vietata la riproduzione e la diffusione*