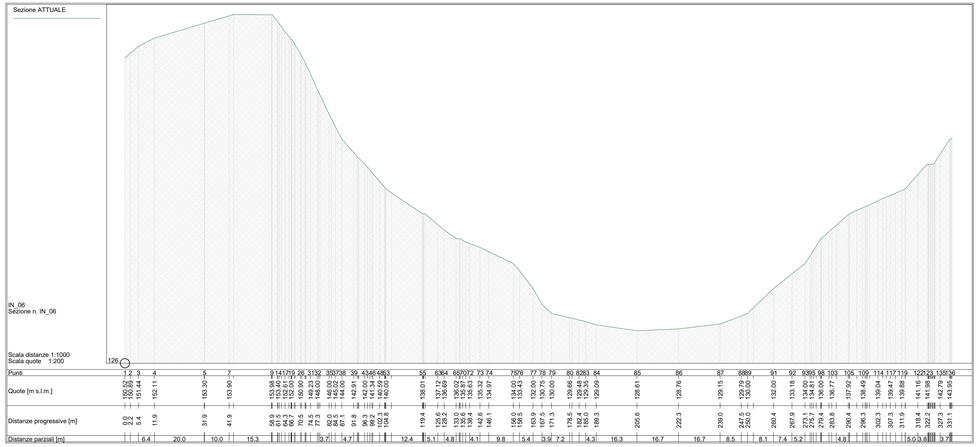

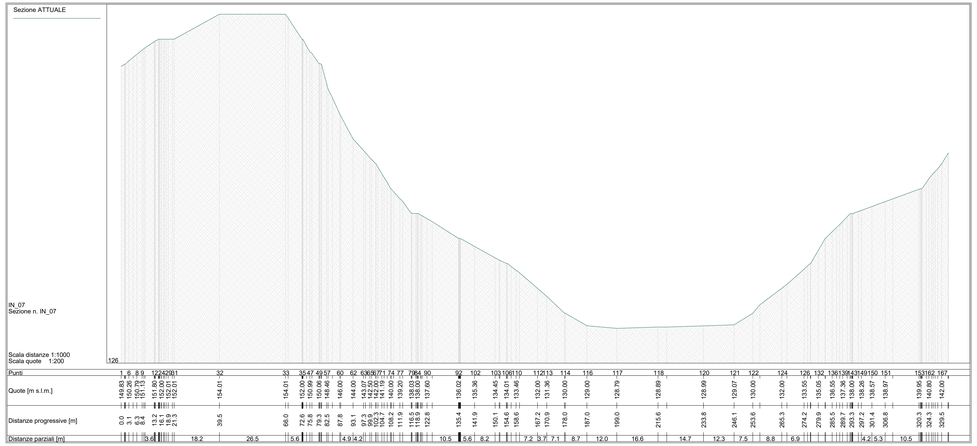

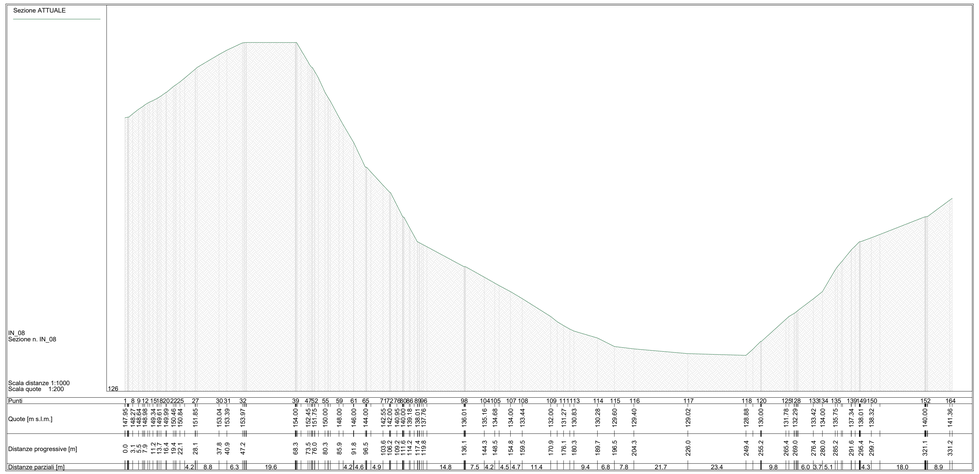

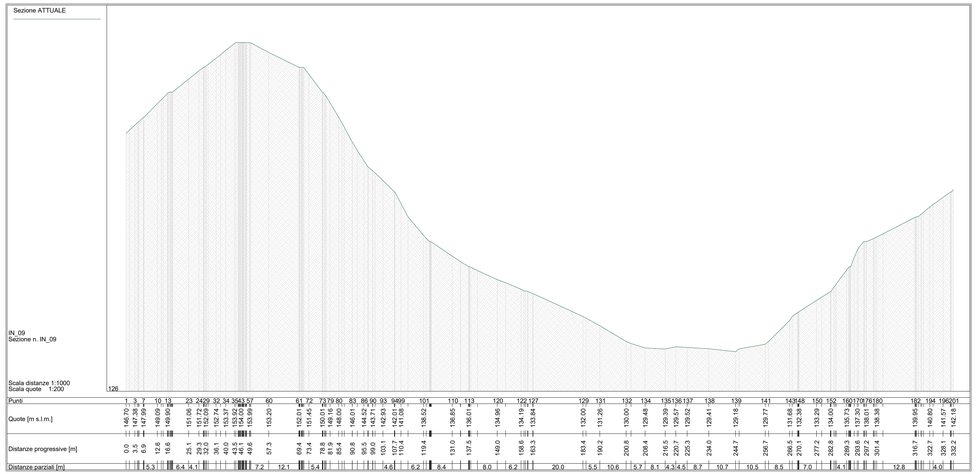

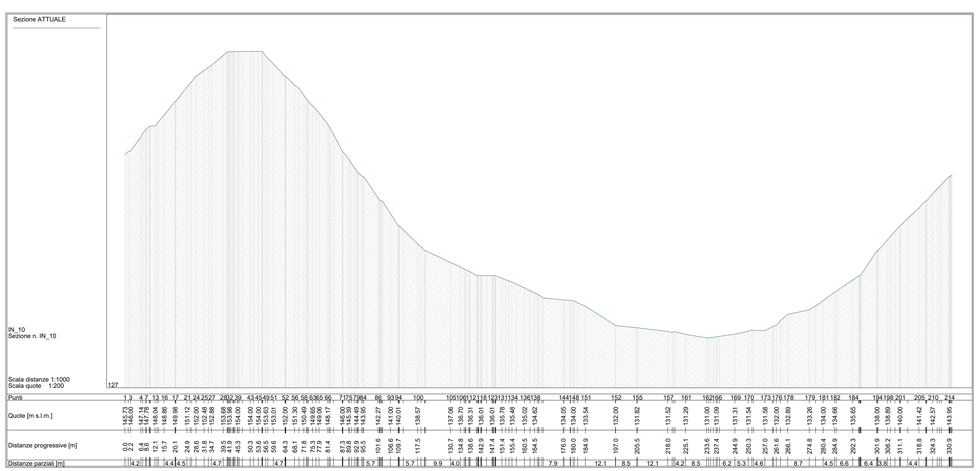

PROGETTO DEFINITIVO

COMUNE DI PISTOIA
Provincia Di Pistoia

Publiacqua

INTERVENTI DI ADEGUAMENTO DELLA DIGA DI GIUDEA A GELLO NEL COMUNE DI PISTOIA (PT)

Tavola	Nome Elaborato:	Scala:
EG06.b	*SEZIONI INVASO Stato Attuale*	*Varie*
		Data: *27/12/2019*

Settore:
INGEGNERIE TOSCANE
Sede Firenze Via de Sanctis, 49 Cod. Fiscale e P.I. 06111950488
Organizzazione dotata di Sistema di Gestione Integrato certificato secondo le norme ISO9001 - ISO14001 - OHSAS18001 - SA8000

PROGETTAZIONE :
PROGETTISTA - PROJECT MANAGER : ING GIOVANNI SIMONELLI
GEOLOGO: DOTT.GEOL. FILIPPO LANDINI
ESPROPRI: GEOM. ANDREA PATRIARCHI

COLLABORATORI :
DOTT. GEOL. CARLO FERRI
GEOM. MATTEO MASI

CONSULENTI TECNICI :
ING. DAVID SETTESOLDI
DOTT. GEOL. SIMONE FIASCHI
ING. GIOVANNI CANNATA

COMMESSA I.T. : *INGT-TPLPD-PBAAC252*

RESPONSABILE COMMITTENTE : *ING. CRISTIANO AGOSTINI*

DIRETTORE TECNICO INGEGNERIE TOSCANE : *ING. PAOLO PIZZARI*

RESPONSABILE DEL PROCEDIMENTO : *ING. LEONARDO ROSSI*

Rev.	Data	Descrizione / Motivo della revisione	Redatto	Controllato / Approvato
01	27/12/2019	Prima Emissione	Natali	Settesoldi

Proprietà riservata - Vietata la riproduzione e la diffusione