Sezione di PROGETTO

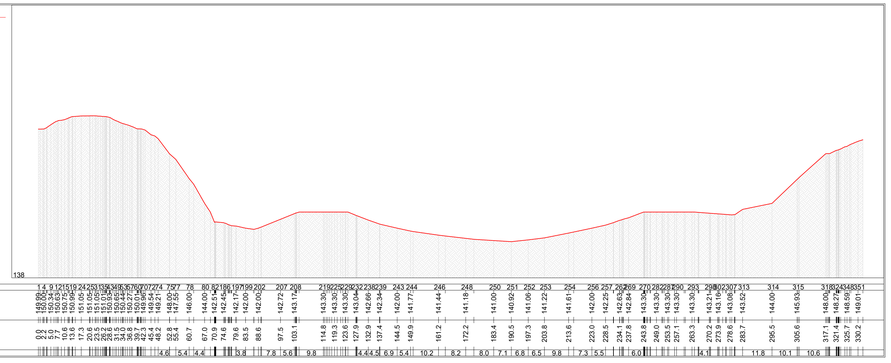

Sezione di PROGETTO

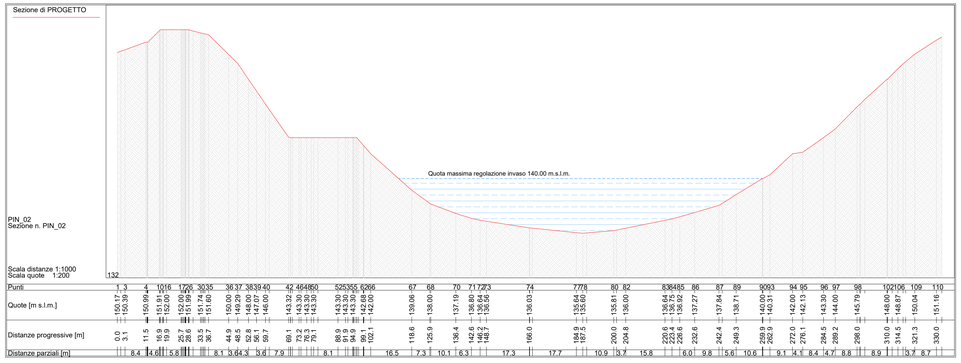

Sezione di PROGETTO

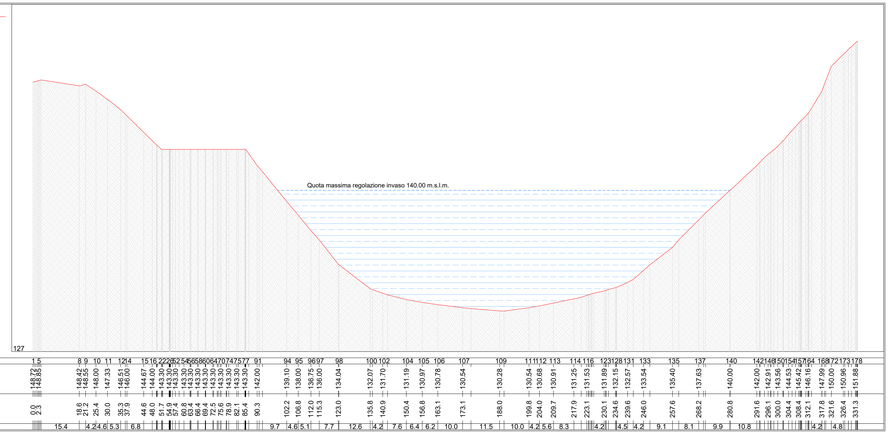

Sezione di PROGETTO

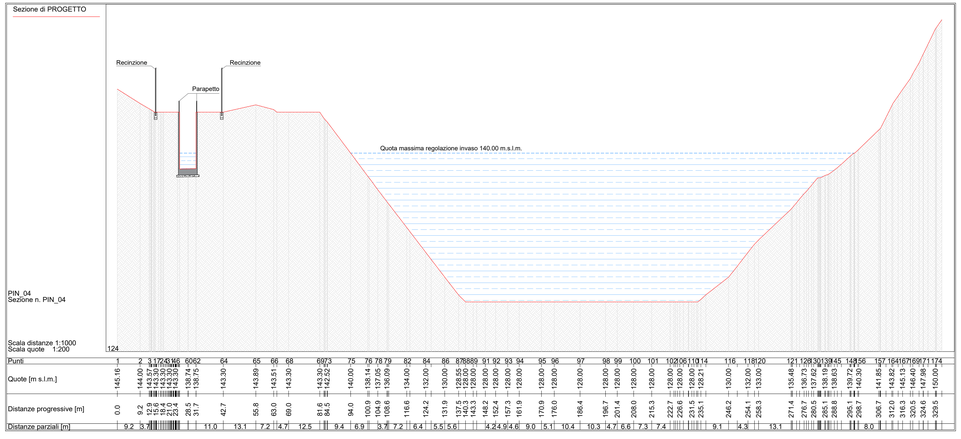

Sezione di PROGETTO

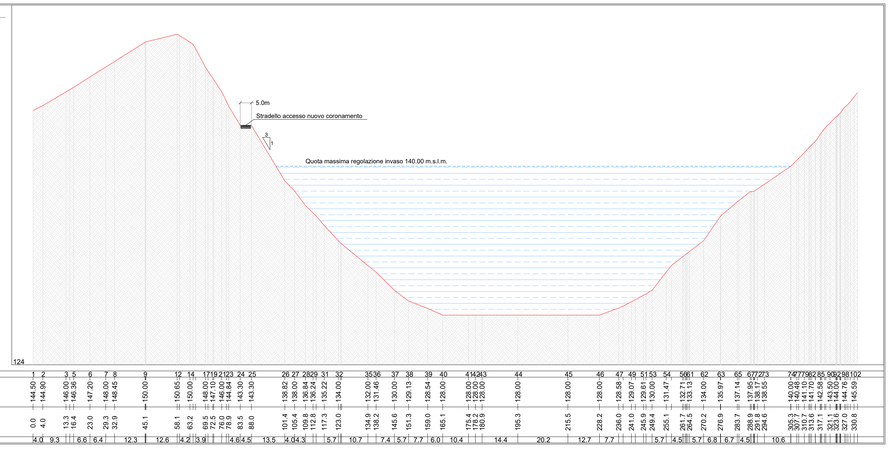

PROGETTO DEFINITIVO

Publiacqua

COMUNE DI PISTOIA
Provincia Di Pistoia

INTERVENTI DI ADEGUAMENTO DELLA DIGA DI GIUDEA A GELLO NEL COMUNE DI PISTOIA (PT)

Tavola	Nome Elaborato:	Scala:
EG08.a	*SEZIONI INVASO Stato di Progetto*	*Varie*
		Data: *27/12/2019*

Settore:
INGEGNERIE TOSCANE — Sede Firenze Via de Sanctis, 49 Cod. Fiscale e P.I. 06111950488
Organizzazione dotata di Sistema di Gestione Integrato certificato da RINA secondo la norma ISO9001 - ISO14001 - OHSAS18001 - SA8000

PROGETTAZIONE :
PROGETTISTA - PROJECT MANAGER — *ING GIOVANNI SANZOLLI*
GEOLOGO: — *DOTT.GEOL. FILIPPO LANDINI*
ESPROPRI: — *GEOM. ANDREA PATRIARCHI*

COLLABORATORI :
DOTT. GEOL. CARLO FERRI
GEOM. MATTEO MASI

CONSULENTI TECNICI :
ING. DAVID SETTESOLDI
DOTT. GEOL. SIMONE FIASCHI
ING. GIOVANNI CANNATA

COMMESSA I.T. :
INGT-TPLPD-PBAAC252

RESPONSABILE COMMITTENTE :
ING. CRISTIANO AGOSTINI

DIRETTORE TECNICO INGEGNERIE TOSCANE :
ING. PAOLO PIZZARI

RESPONSABILE DEL PROCEDIMENTO :
ING. LEONARDO ROSSI

Rev.	Data	Descrizione / Motivo della revisione	Redatto	Controllato / Approvato
01	27/12/2019	Prima Emissione	Natali	Settecoli

Proprietà riservata. Vietata la riproduzione e la diffusione