




Sezione n. SF016

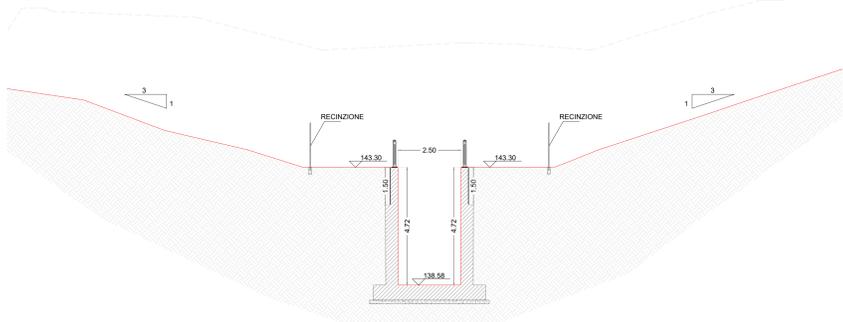


Sezione n. SF017

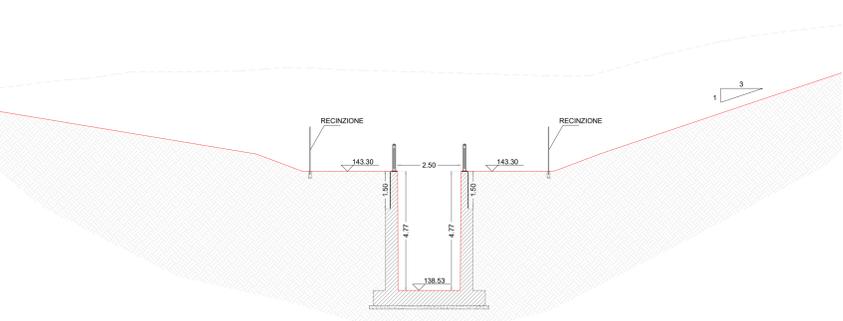


Sezione n. SF018

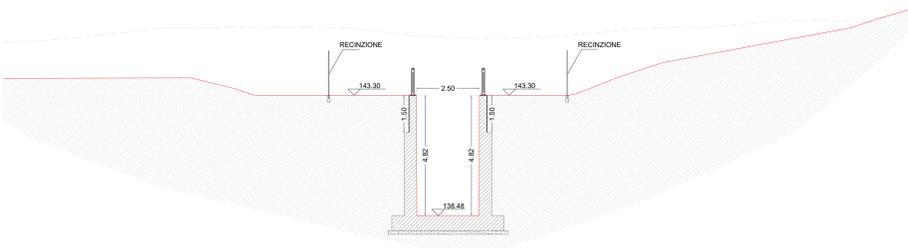


Sezione n. SF019

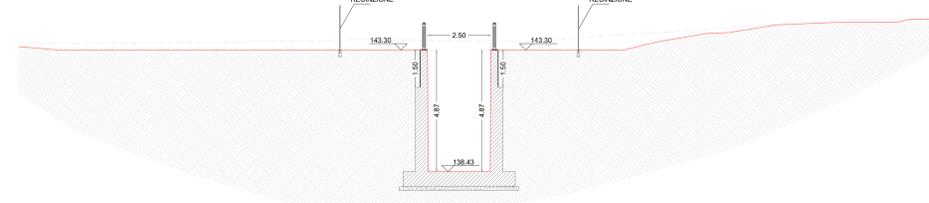


Sezione n. SF020_a

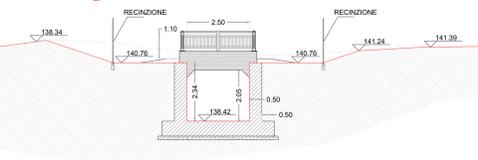


Sezione n. SF020

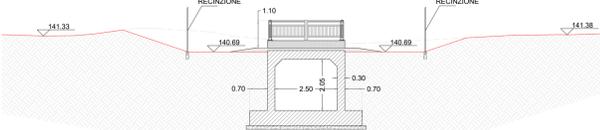


Sezione n. SF020_d

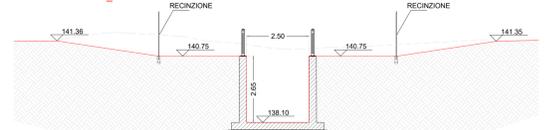


Sezione n. SF021

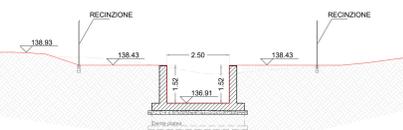


Sezione n. SF022

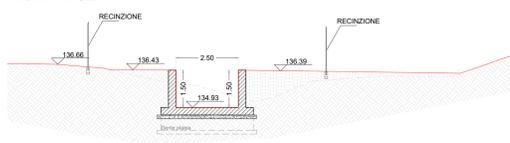


Sezione n. SF023

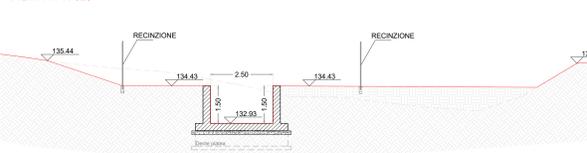


Sezione n. SF024

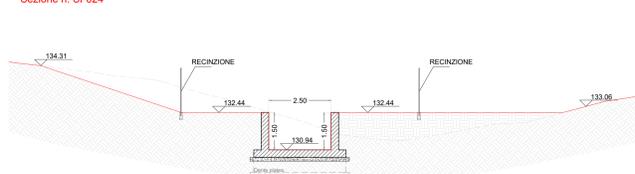


Sezione n. SF025

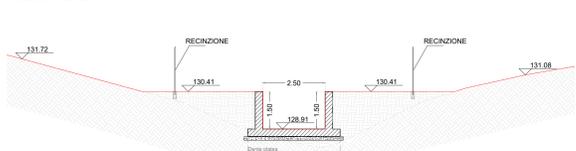


Sezione n. SF026

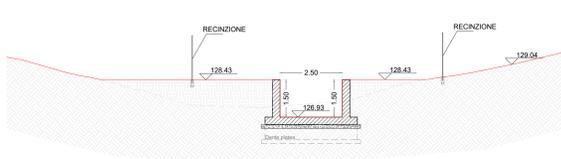


Sezione n. SF027

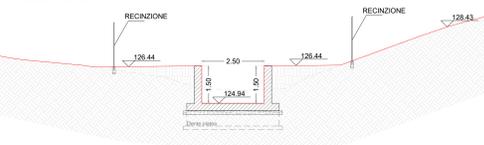


Sezione n. SF028

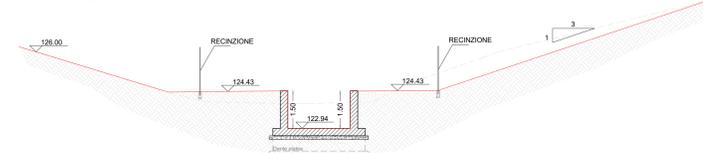


Sezione n. SF029

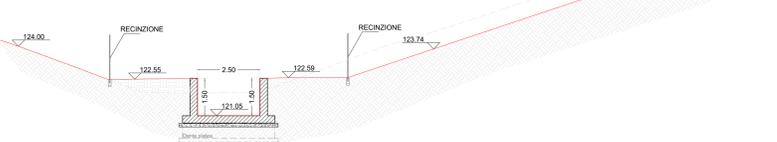


Sezione n. SF030

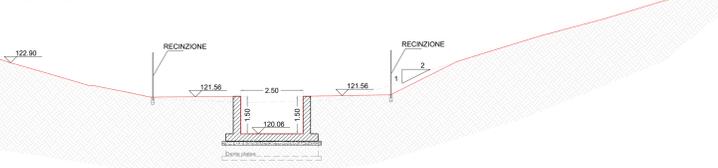


Sezione n. SF031

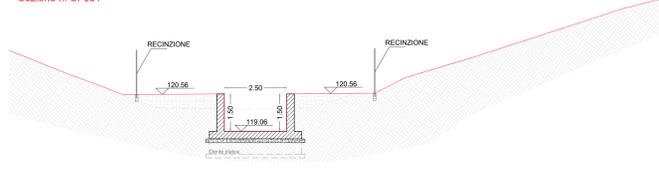


Sezione n. SF032

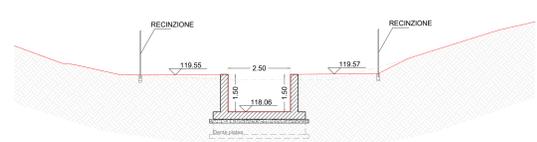


Sezione n. SF033

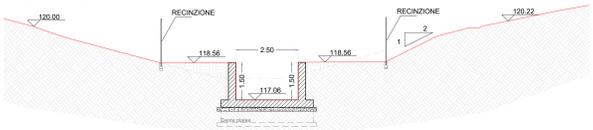


Sezione n. SF033_a

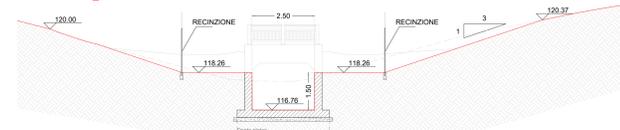


Sezione n. SF033_b

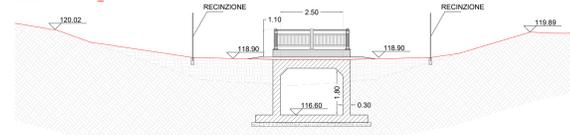


Sezione n. SF034_e

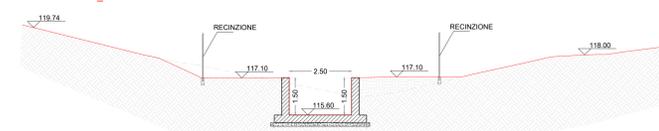


Sezione n. SF035

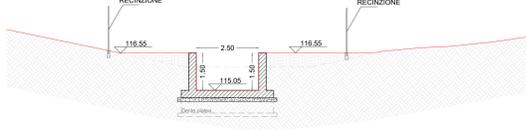

Sezione n. SF036

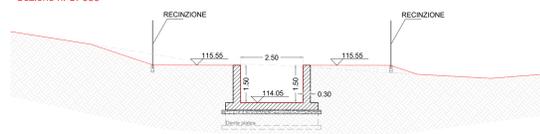

Sezione n. SF037

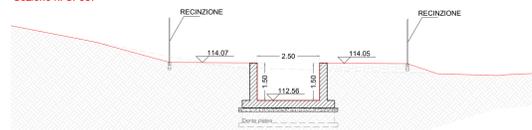


Sezione n. SF038




Sezione n. SF039




Sezione n. SF040

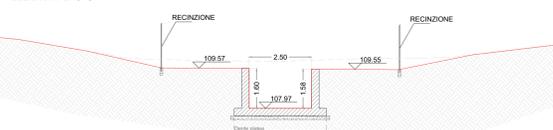

Sezione n. SF041

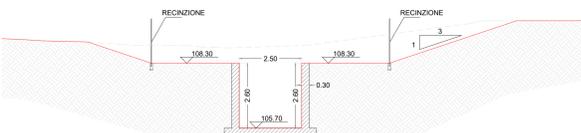

Sezione n. SF042

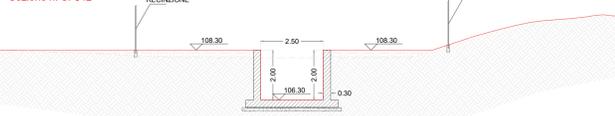

INGEGNERIE TOSCANES
 Via de' Sordani, 49 - 50139 Firenze - Tel. 055/274111 - Fax 055/274112
 PIAZZA VENEZIA, 1 - 50135 FIRENZE - Tel. 055/274113 - Fax 055/274114

COMUNE DI PISTOIA
 Provincia di Pistoia

INTERVENTI DI ADEGUAMENTO DELLA DIGA DI GIUDEA A GELLO NEL COMUNE DI PISTOIA (PT)

PROGETTO DEFINITIVO

Tavola	Nome Elaborato	Scala		
EG23.b	SEZIONI SCOLMATORE Stato di Progetto	1:100		
Sedile		Data		
INGEGNERIE TOSCANES - Sede Firenze Via de' Sordani, 49 Cod. Fiscale e P.I. 06111950488		27/12/2019		
Organizzazione Area di Studio di Gestione Progetto e Direzione Lavori: ING. GIOVANNI SIMONELLI PROGETTAZIONE: ING. GIOVANNI SIMONELLI COLLABORATORI: DOTT. GEOL. CARLO FERRO GEOM. MATTEO MASSI GEOLOGO: DOTT. GEOL. FILIPPO LANDINI ESAPROPRI: GEOM. ANDREA PATRIARCHI CONSULENTI TECNICI: ING. DAVID BERTOLDI DOTT. GEOL. SIMONE PASCHI ING. GIOVANNI CANAVITA ING. FIORELLA ROZZARI ING. LEONARDO ROSSI DIRETTORE TECNICO INGEGNERIE TOSCANES: ING. FIORELLA ROZZARI RESPONSABILE DEL PROCEDIMENTO: ING. LEONARDO ROSSI				
Rev.	Data	Descrizione / Motivo della revisione	Recupero	Consente / Approva
01	27/12/2019	Prima Edizione		