


LEGENDA

- CONDOTTA INTERRATA PEAD Ø 800
- CONDOTTA FUORI TERRA PEAD Ø 800
- CONDOTTA INTERRATA ACCIAIO DN 1000
- CONDOTTA INTERRATA PRFV DN 1000
- CONDOTTA IN ACCIAIO DN 450
- CONDOTTA IN ACCIAIO DN 400
- CS A 147.76
- 100.94
- CAPOSALDI RILIEVO OTTOBRE 2012
- RILIEVO NOVEMBRE 2014
- PROGETTO DEFINITIVO 2014

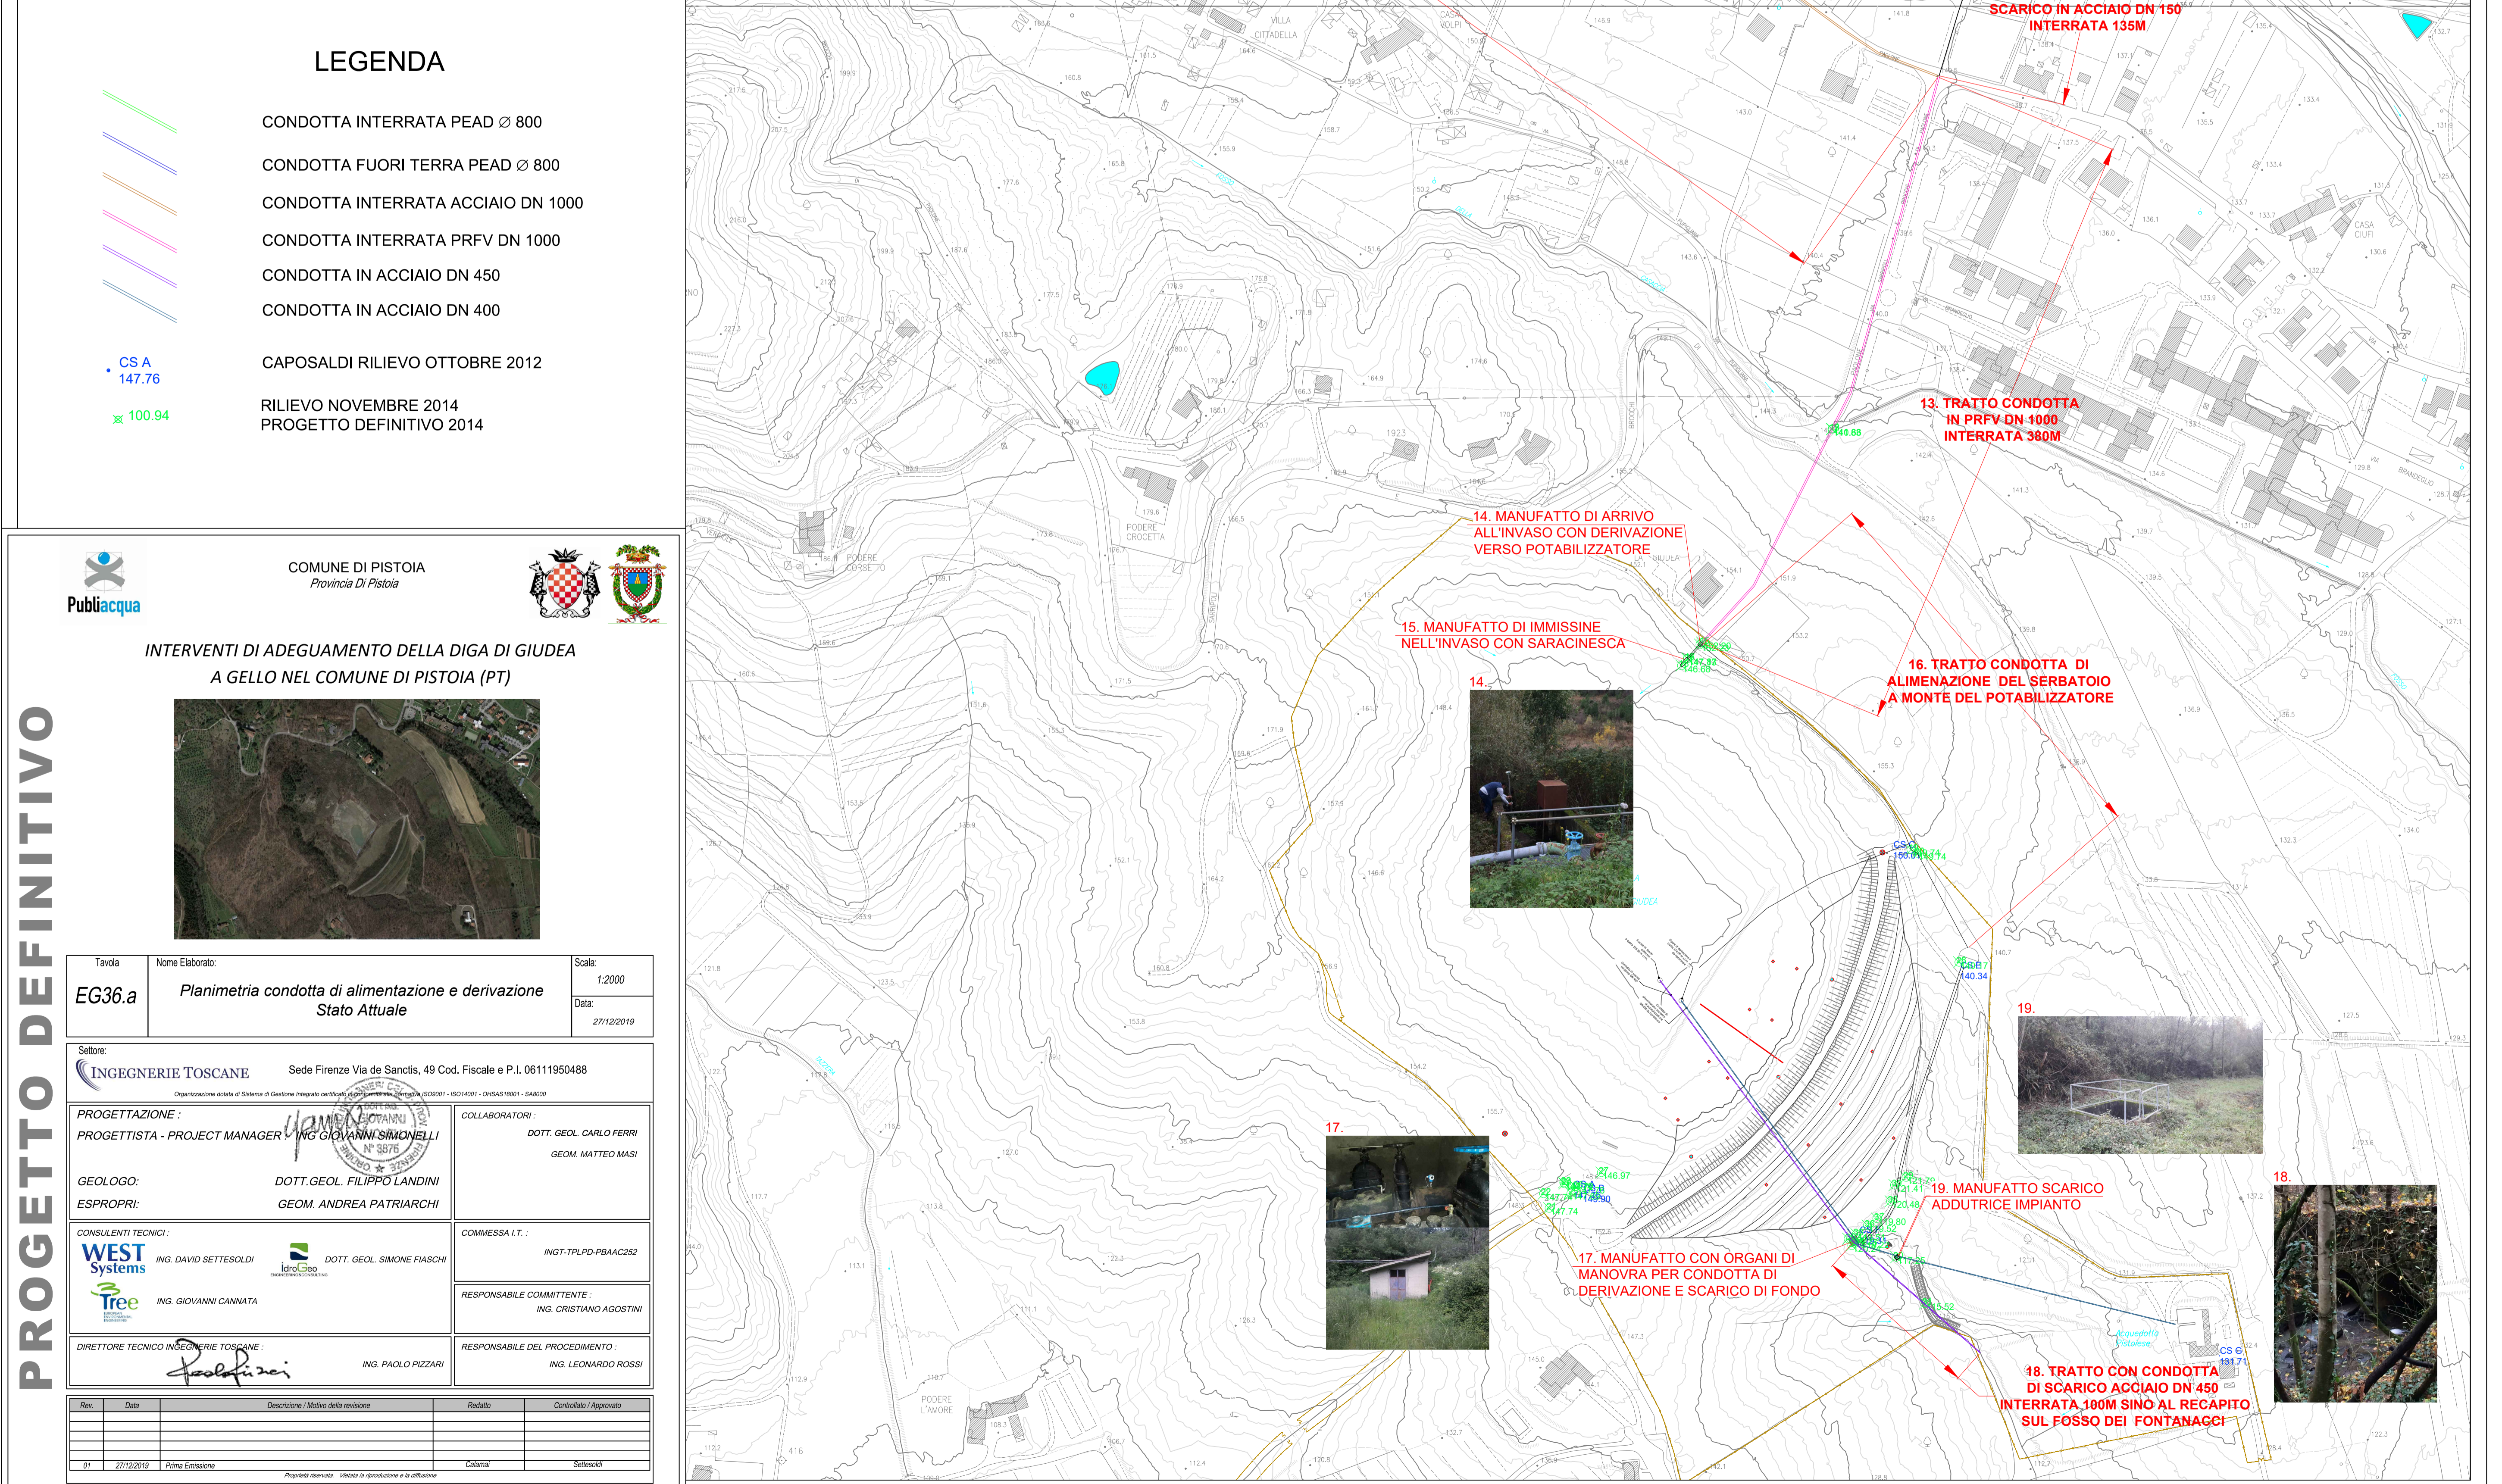



COMUNE DI PISTOIA
Provincia Di Pistoia



INTERVENTI DI ADEGUAMENTO DELLA DIGA DI GIUDEA A GELLO NEL COMUNE DI PISTOIA (PT)



Tavola	Nome Elaborato:	Scala:
EG36.a	Planimetria condotta di alimentazione e derivazione Stato Attuale	1:2000
		Data:
		27/12/2019

Settore:	
INGEGNERIE TOSCANE Sede Firenze Via de Sanctis, 49 Cod. Fiscale e P.I. 06111950488	
Organizzazione distesa di Settore di Gestione Integrata (art. 10, comma 2, lett. a) del D.Lgs. n. 152 del 2000)	
PROGETTAZIONE:	COLLABORATORI:
PROGETTISTA - PROJECT MANAGER: ING. GIOVANNI SICHIELLI	DOTT. GEOL. CARLO FERRI
	GEOM. MATTEO MARI
GEOLOGO: DOTT. GEOL. FILIPPO LANDINI	
ESPROPRI: GEOM. ANDREA PATRIARCHI	
CONSULENTI TECNICI:	COMMESSA I.T.:
ING. DAVID SETTESOLDI	ING. T.F.P.D./PBAAC252
ING. GIOVANNI CAMNATA	
DIRETTORE TECNICO INGEGNERIE TOSCANE	RESPONSABILE COMMITTENTE:
ING. PAOLO PIZZARI	ING. CRISTIANO AGOSTINI
	RESPONSABILE DEL PROCEDIMENTO:
	ING. LEONARDO ROSSI

Rev.	Data	Descrizione / Motivo della revisione	Redatto	Controllato / Approvato
01	27/12/2019	Prima emissione	Camnata	Sichielli

* Foglietti numerati - Verde di costruzione e di officina

PROGETTO DEFINITIVO