


LEGENDA

- CONDOTTA INTERRATA PEAD Ø 800
- CONDOTTA FUORI TERRA PEAD Ø 800
- CONDOTTA INTERRATA ACCIAIO DN 1000
- CONDOTTA INTERRATA PRFV DN 1000
- CONDOTTA IN ACCIAIO DN 450
- CONDOTTA IN ACCIAIO DN 400
- CONDOTTA DI PROGETTO

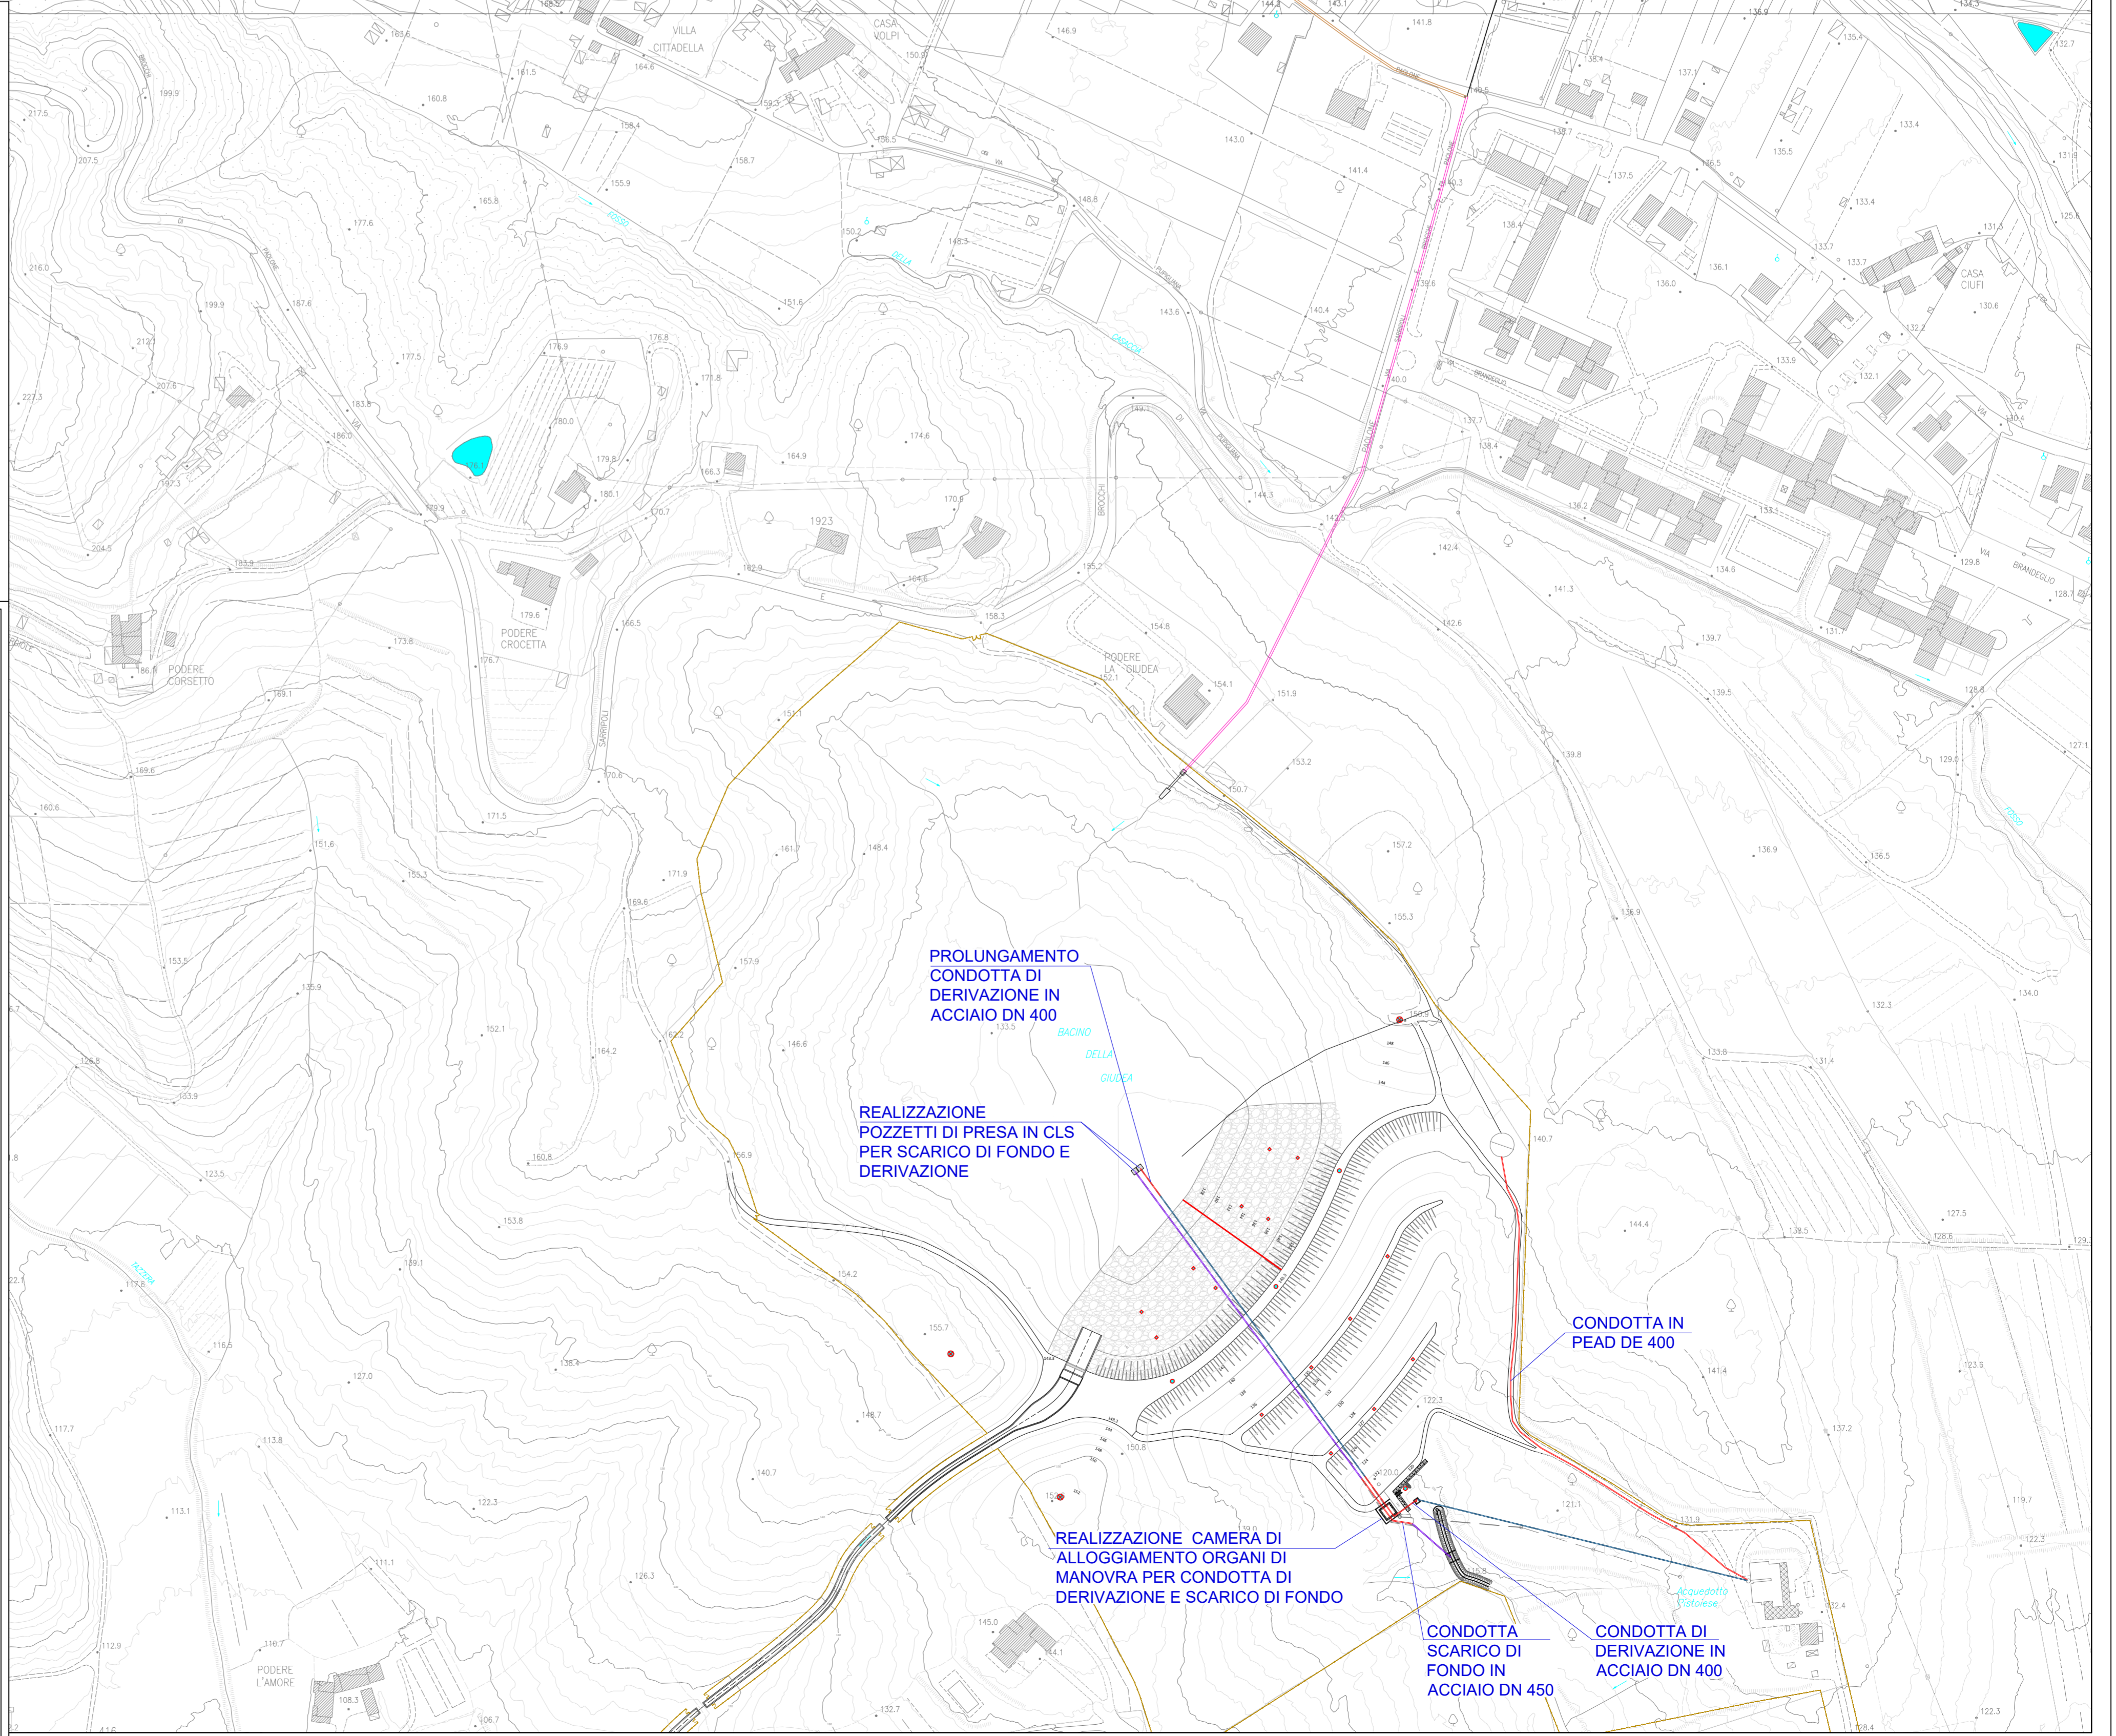

COMUNE DI PISTOIA
Provincia Di Pistoia



**INTERVENTI DI ADEGUAMENTO DELLA DIGA DI GIUDEA
A GELLO NEL COMUNE DI PISTOIA (PT)**



PROGETTO DEFINITIVO

Tavola	Nome Elaborato:	Scala:
EG36.b	Planimetria condotta di alimentazione e derivazione Stato Progetto	1:2000
		Data:
		27/12/2019

Settore:
INGEGNERIE TOSCANE Sede Firenze Via de Sanctis, 49 Cod. Fiscale e P.I. 06111950488
Organizzazione distesa di Gestione Integrata (art. 10, comma 2, lett. a) del D.Lgs. n. 46/2001 - (D.Lgs. n. 46/2001 - art. 10, comma 2, lett. a))

PROGETTAZIONE:
PROGETTISTA - PROJECT MANAGER: **ING. GIOVANNI SIMONELLI** DOTT. GEOL. CARLO FERRI
N° 3876 GEOM. MATTEO MASSI

GEOLOGO: DOTT. GEOL. FILIPPO LANDINI
ESPROPRI: GEOM. ANDREA PATRIARCHI

CONSULENTI TECNICI:
WEST Systems ING. DAVID SETTESOLDI DOTT. GEOL. SIMONE FIASCHI
tree ING. GIOVANNI CANNATA
COMMESSA I.T.: ING.T.P.L.P.D.PBAAC252

DIRETTORE TECNICO INGEGNERIE TOSCANE: **ING. PAOLO PIZZARI**
RESPONSABILE COMMITTENTE: ING. CRISTIANO AGOSTINI
RESPONSABILE DEL PROCEDIMENTO: ING. LEONARDO ROSSI

Rev.	Data	Descrizione / Motivo della revisione	Redatto	Controllato / Approvato
01	27/12/2019	Primo Emissione		