



Publiacqua

COMUNE DI PISTOIA

Provincia di Pistoia



INTERVENTI DI ADEGUAMENTO DELLA DIGA DI GIUDEA A GELLO NEL COMUNE DI PISTOIA (PT)



Tavola/Elaborato:	Nome Elaborato:	Scala:
<b>GEO.02</b>	CARTA DI INQUADRAMENTO GEOMORFOLOGICO	<b>1:5.000</b>
		Data:
		Gennaio 2020

Settore:  
**INGEGNERIE TOSCANES**  
Sede Firenze Via de' Sarti, 49 Cod. Fiscale e P.I. 06111950488  
Organizzazione dotata di Sistema di Gestione Integrato certificato in conformità alla normativa ISO9001 - ISO14001 - OHSAS18001 - SA8000

PROGETTAZIONE:  
PROGETTISTA - PROJECT MANAGER:  
**ING. GIOVANNI SIMONELLI**  
GEOLOGO:  
**DOTT. GEOL. FILIPPO LANDINI**  
ESPROPRI:  
**GEOM. ANDREA PATRIARCHI**

COLLABORATORI:  
**DOTT. GEOL. CARLO FERRI**  
**GEOM. MATTEO MASI**

CONSULENTI TECNICI:  
**WEST Systems** ING. DAVID SETTESOLDI  
**IdroGeo** DOTT. GEOL. SIMONE FIASCHI  
**tree** ING. GIOVANNI CANNATA

COMMESSA I.T.: **INGT-TPLPD-PBAAC252**




RESPONSABILE COMMITTENTE:  
**ING. CRISTIANO AGOSTINI**

DIRETTORE TECNICO INGEGNERIE TOSCANES:  
**ING. PAOLO PIZZARRI**

RESPONSABILE DEL PROCEDIMENTO:  
**ING. LEONARDO ROSSI**

Rev.	Data	Descrizione / Motivo della revisione	Redatto	Controllato / Approvato
01	GENNAIO 2020	Prima emissione	Soc. IdroGeo Service Srl	Soc. IdroGeo Service Srl

Proprietà riservata. Vietata la riproduzione e la diffusione

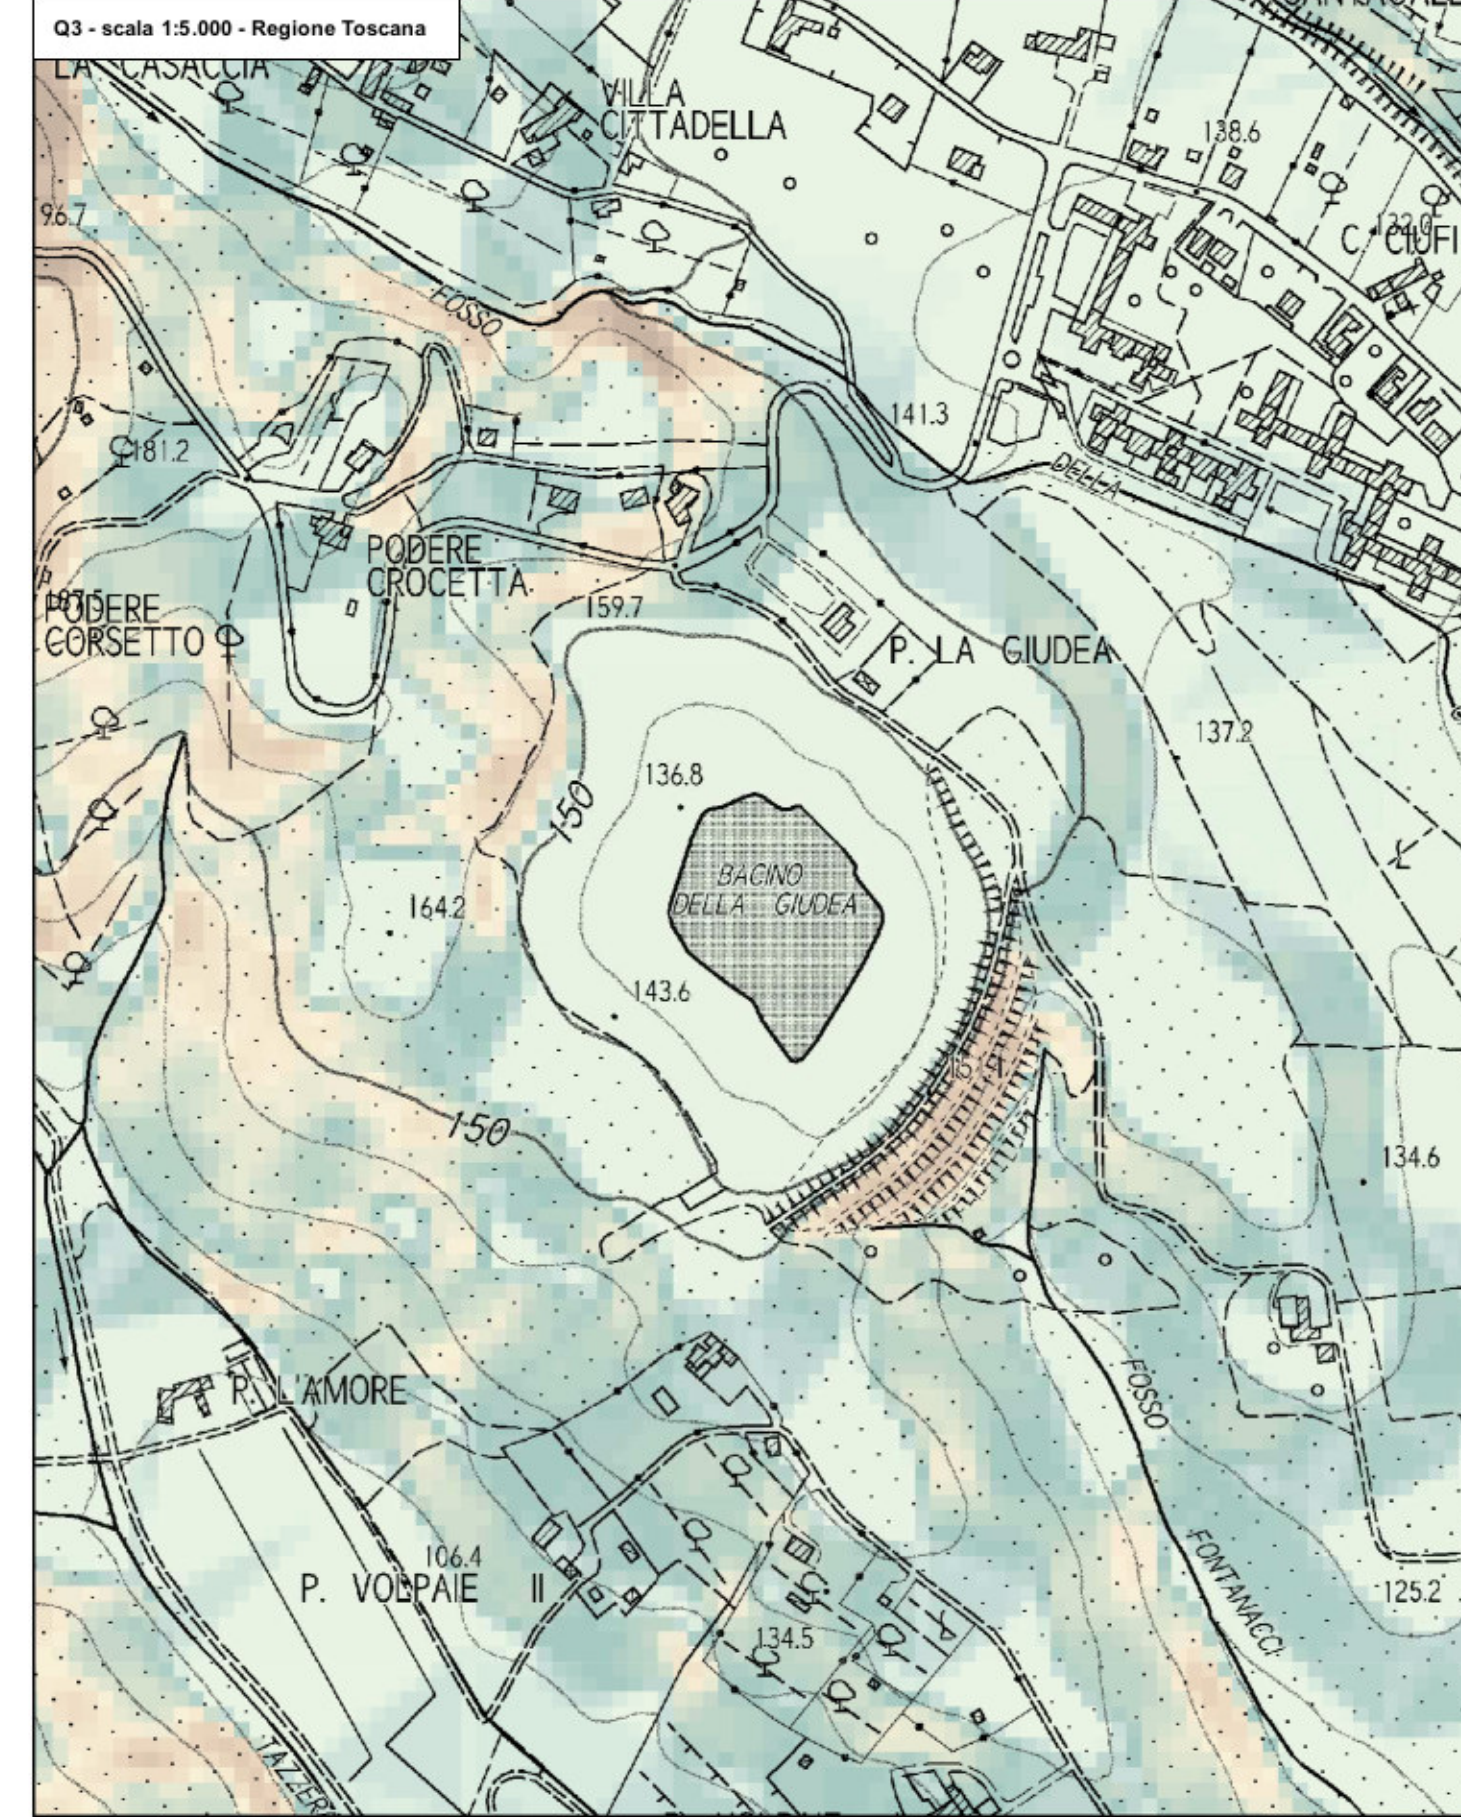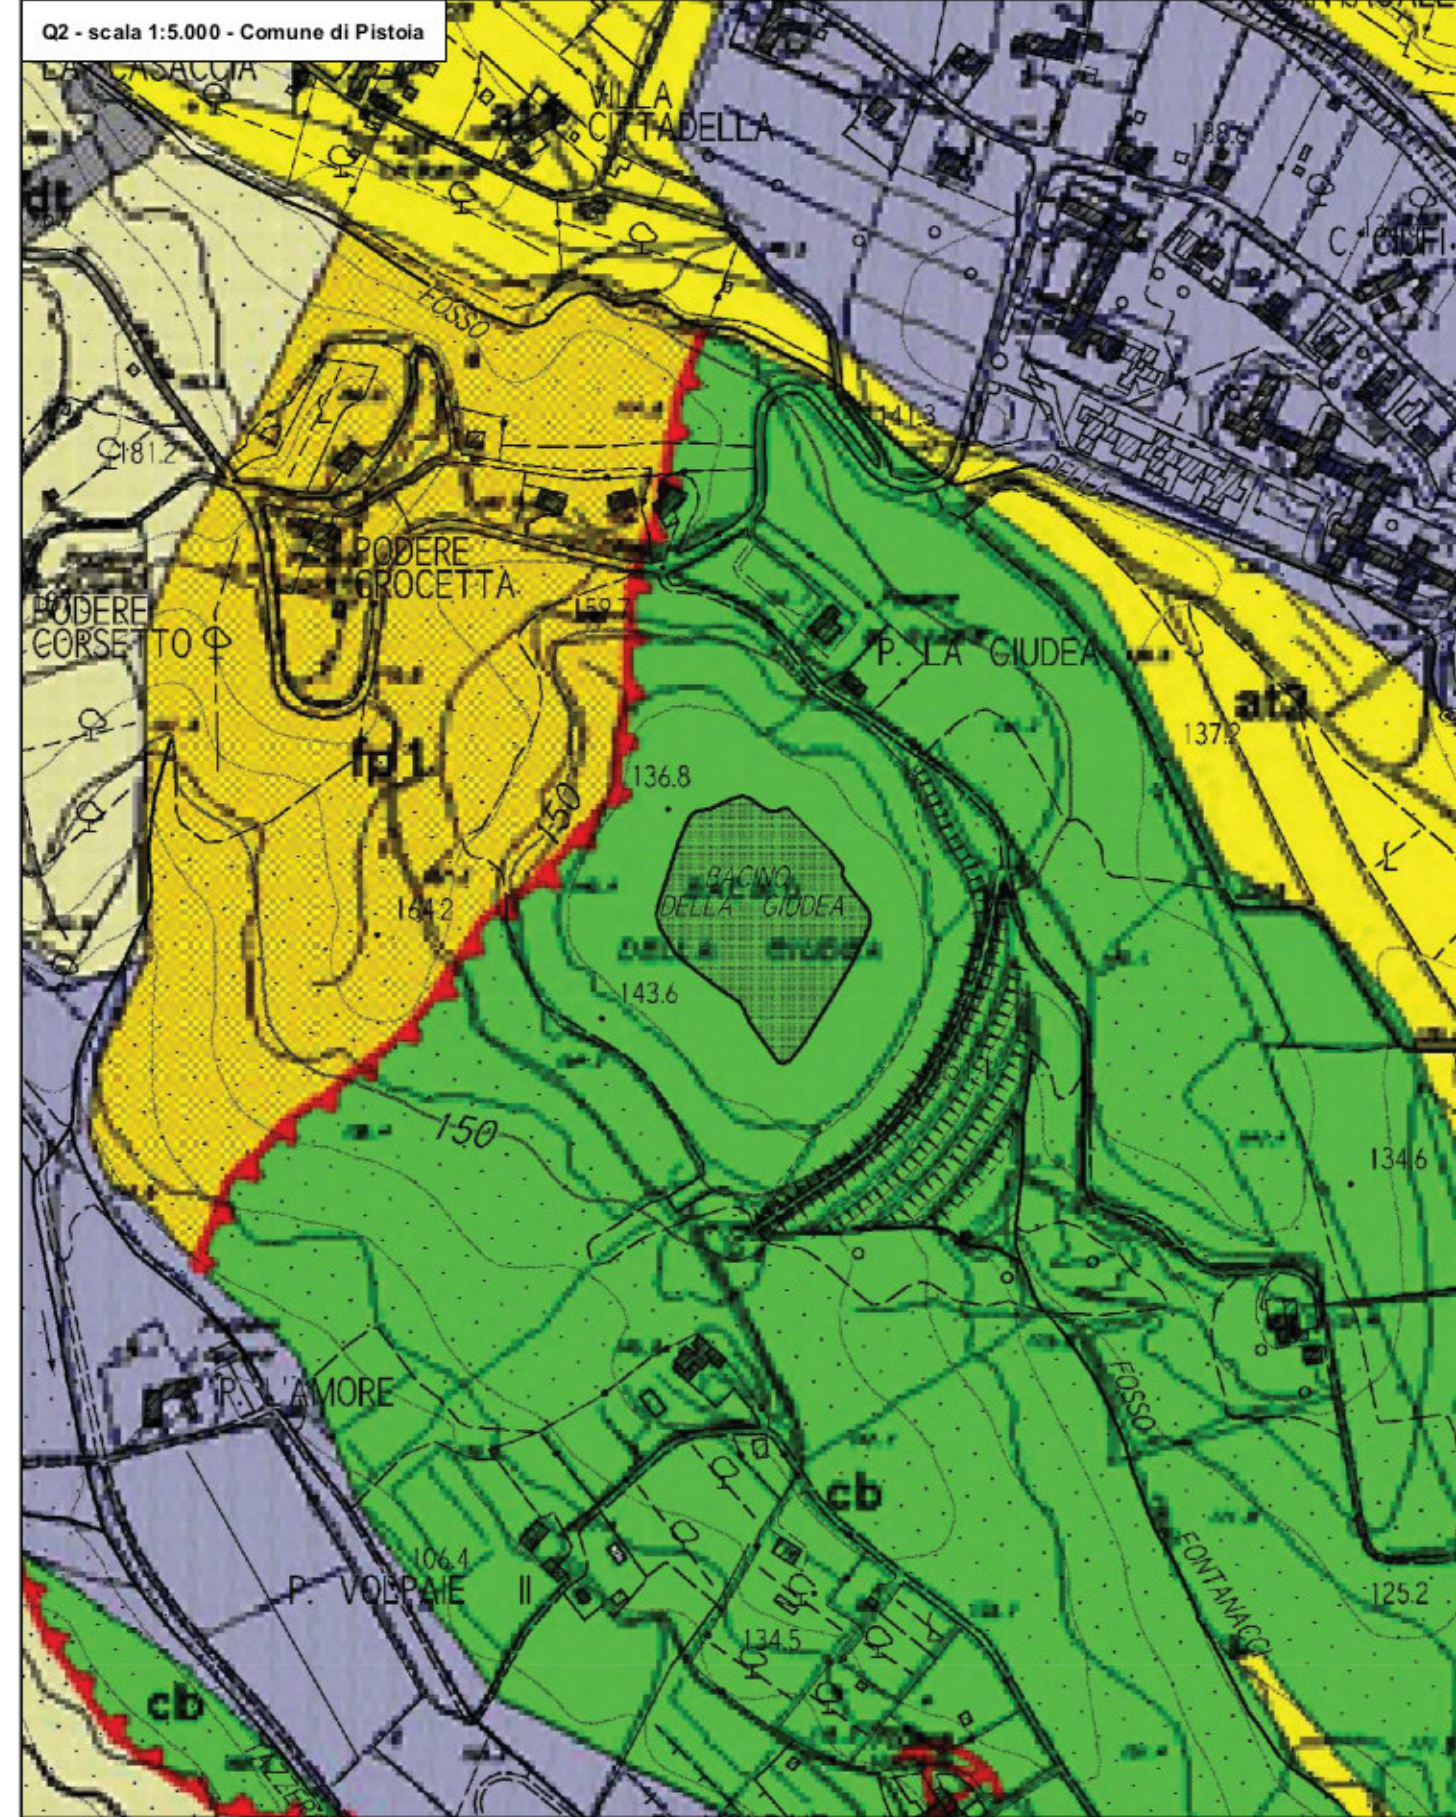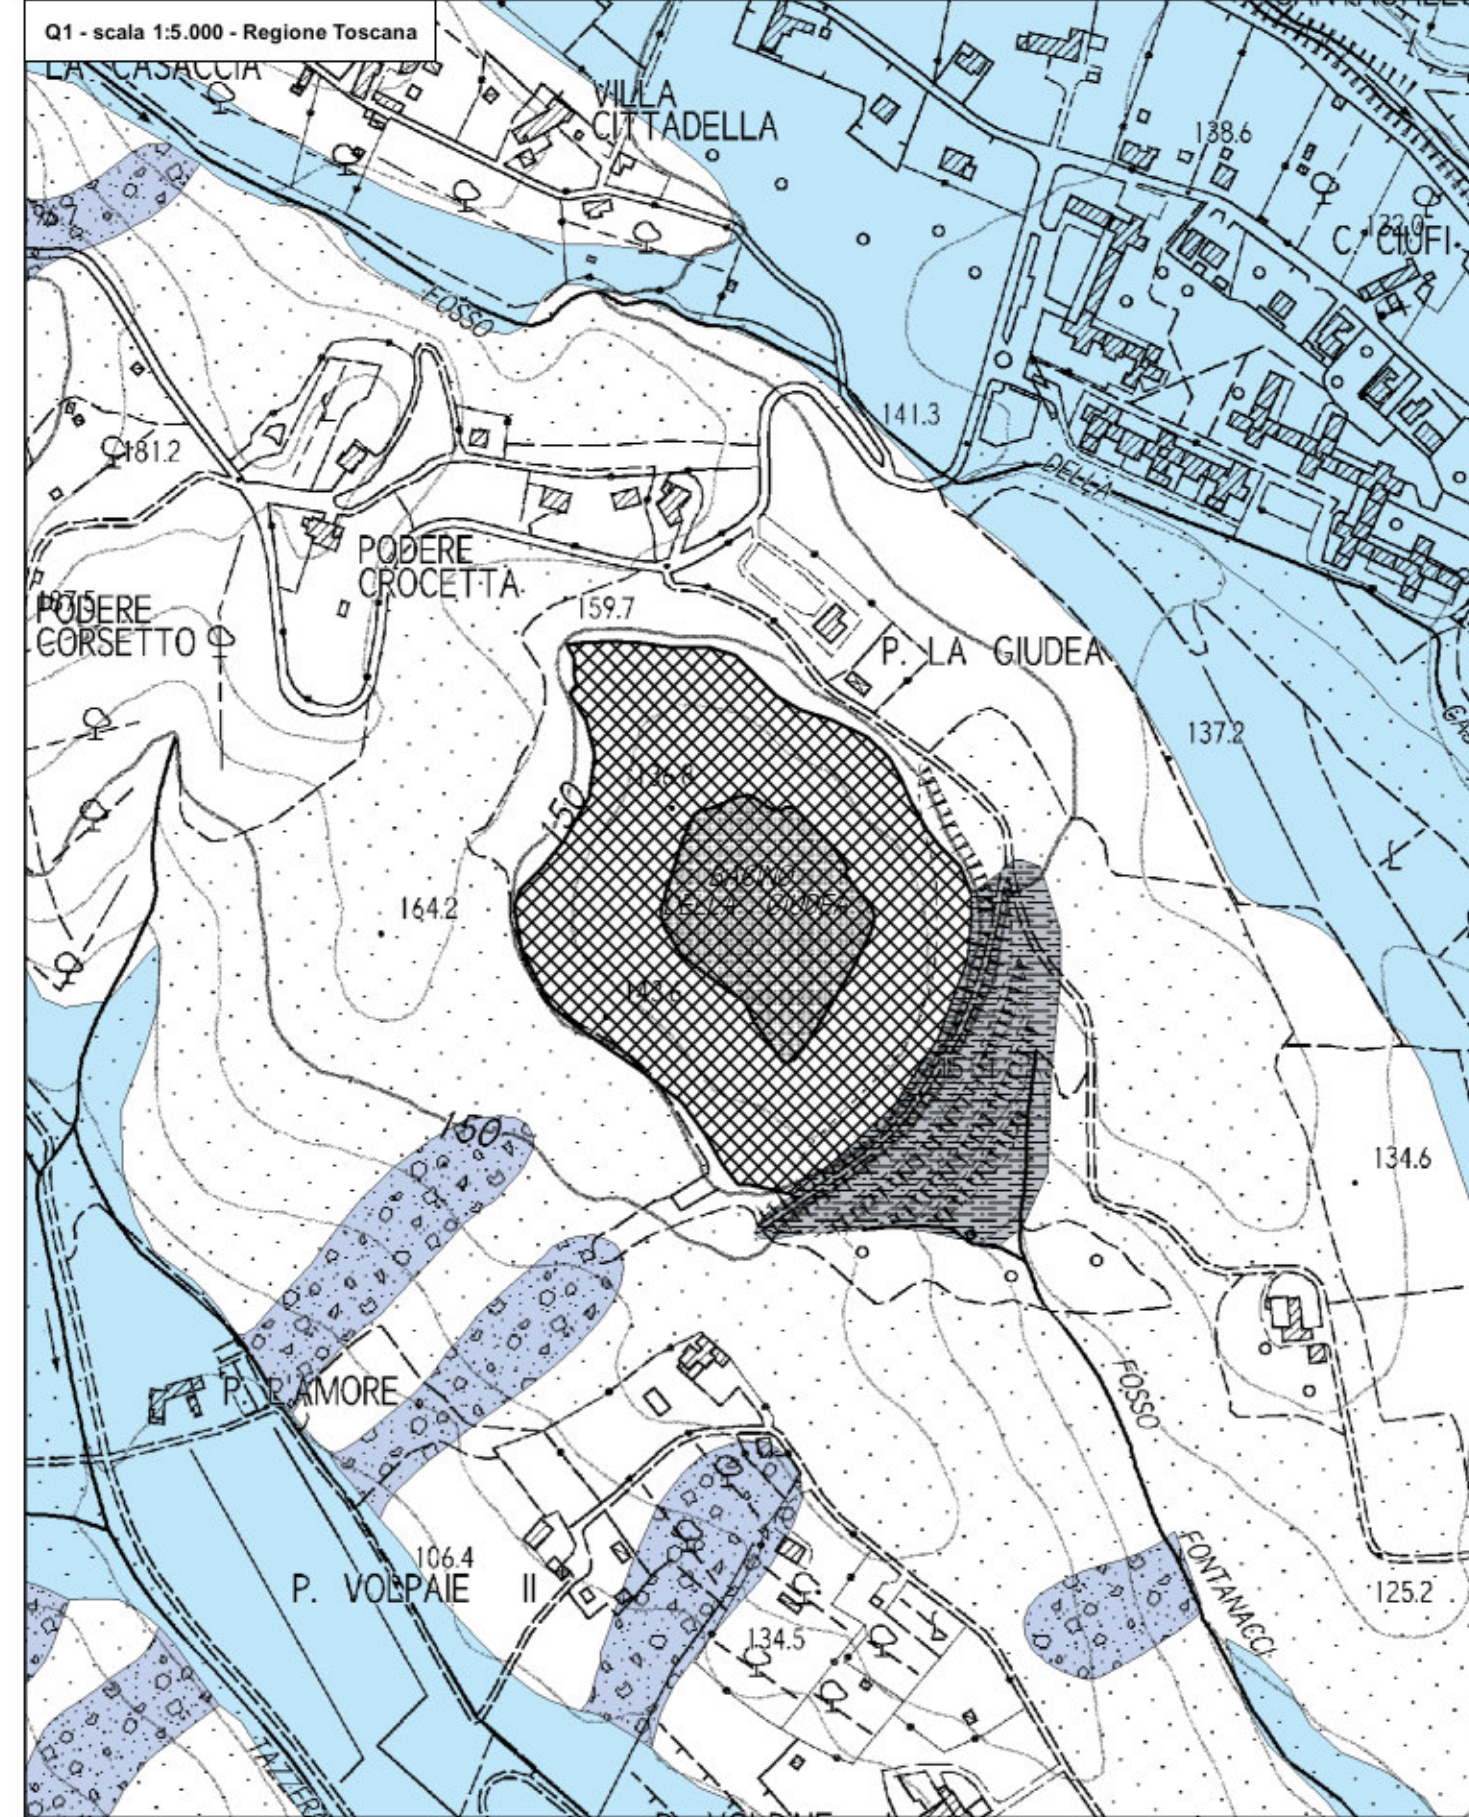

Legenda

Q1 - Carta Geomorfologica (Database Regionale Geomorfologico)

**Forme, depositi ed attività antropiche**

- Riporto antropico - Corpo diga
- Area antropizzata
- Deposito eluvio-colluviale
- Deposito alluvionale

**Forme, processi e depositi di versante dovuti alla gravità**

- Deposito di versante
- Frana attiva
- Frana quiescente

Q2 - Carta Geomorfologica (Piano Strutturale vigente)

- Caia
- Conditi
- Pasosoni
- gl- Frane attive
- 1- Frane attive
- gl- Cretto
- gl- Terreni di riparo
- gl- Albuoni secchi
- gl- Cattedri e ghiaie
- gl- Sabbie e sabbie limose
- gl- Linee e sabbie fini
- gl- Argille e sabbie
- gl- Argille e limi
- gl- Argille e sabbie lacustri
- gl- Albuoni terrazzati
- gl- Al- Albuoni terrazzati in diversi ordini di terrazzi
- gl- Albuoni
- gl- Complessi di base
- gl- Anzani di M. Carnaria
- gl- Anzani di M. Madro

Q3 - Carta delle pendenze (Regione Toscana)

- < 5%
- 5% - 10%
- 10% - 15%
- 15% - 25%
- 25% - 35%
- > 35%

PROGETTO DEFINITIVO