PROGETTO DEFINITIVO

Publiacqua

COMUNE DI PISTOIA

Provincia di Pistoia

INTERVENTI DI ADEGUAMENTO DELLA DIGA DI GIUDEA A GELLO NEL COMUNE DI PISTOIA (PT)

Tavola/Elaborato:	Nome Elaborato:	Scala:
GEO.03	**CARTA GEOMORFOLOGICA**	**1:1000**
		Data: **Gennaio 2020**

Settore: INGEGNERIE TOSCANE s.r.l. — Sede Firenze Via de Sanctis, 49 Cod. Fiscale e P.I. 06111950488

Organizzazione dotata di Sistema di Gestione Qualità Ambiente Sicurezza conforme alla normativa ISO9001 - ISO14001 - OHSAS18001 - SA8000

PROGETTAZIONE:
PROGETTISTA - PROJECT MANAGER: ING. GIOVANNI SIMONELLI
GEOLOGO: DOTT. GEOL. FILIPPO LANDINI
ESPROPRI: GEOM. ANDREA PATRIARCHI

COLLABORATORI:
DOTT. GEOL. CARLO FERRI
GEOM. MATTEO MASI

CONSULENTI TECNICI:
WEST Systems ING. DAVID SETTESOLDI
idroGeo DOTT. GEOL. SIMONE FIASCHI
Tree ING. GIOVANNI CANNATA

COMMESSA I.T.: INGT-TPLPD-PBAAC252

RESPONSABILE COMMITTENTE: ING. CRISTIANO AGOSTINI

DIRETTORE TECNICO INGEGNERIE TOSCANE: ING. PAOLO PIZZARRI

RESPONSABILE DEL PROCEDIMENTO: ING. LEONARDO ROSSI

Rev.	Data	Descrizione / Motivo della revisione	Redatto	Controllato / Approvato
01	GENNAIO 2020	Prima emissione	Soc. IdroGeo Service Srl	Soc. IdroGeo Service Srl

Proprietà riservato. Vietata la riproduzione e la diffusione

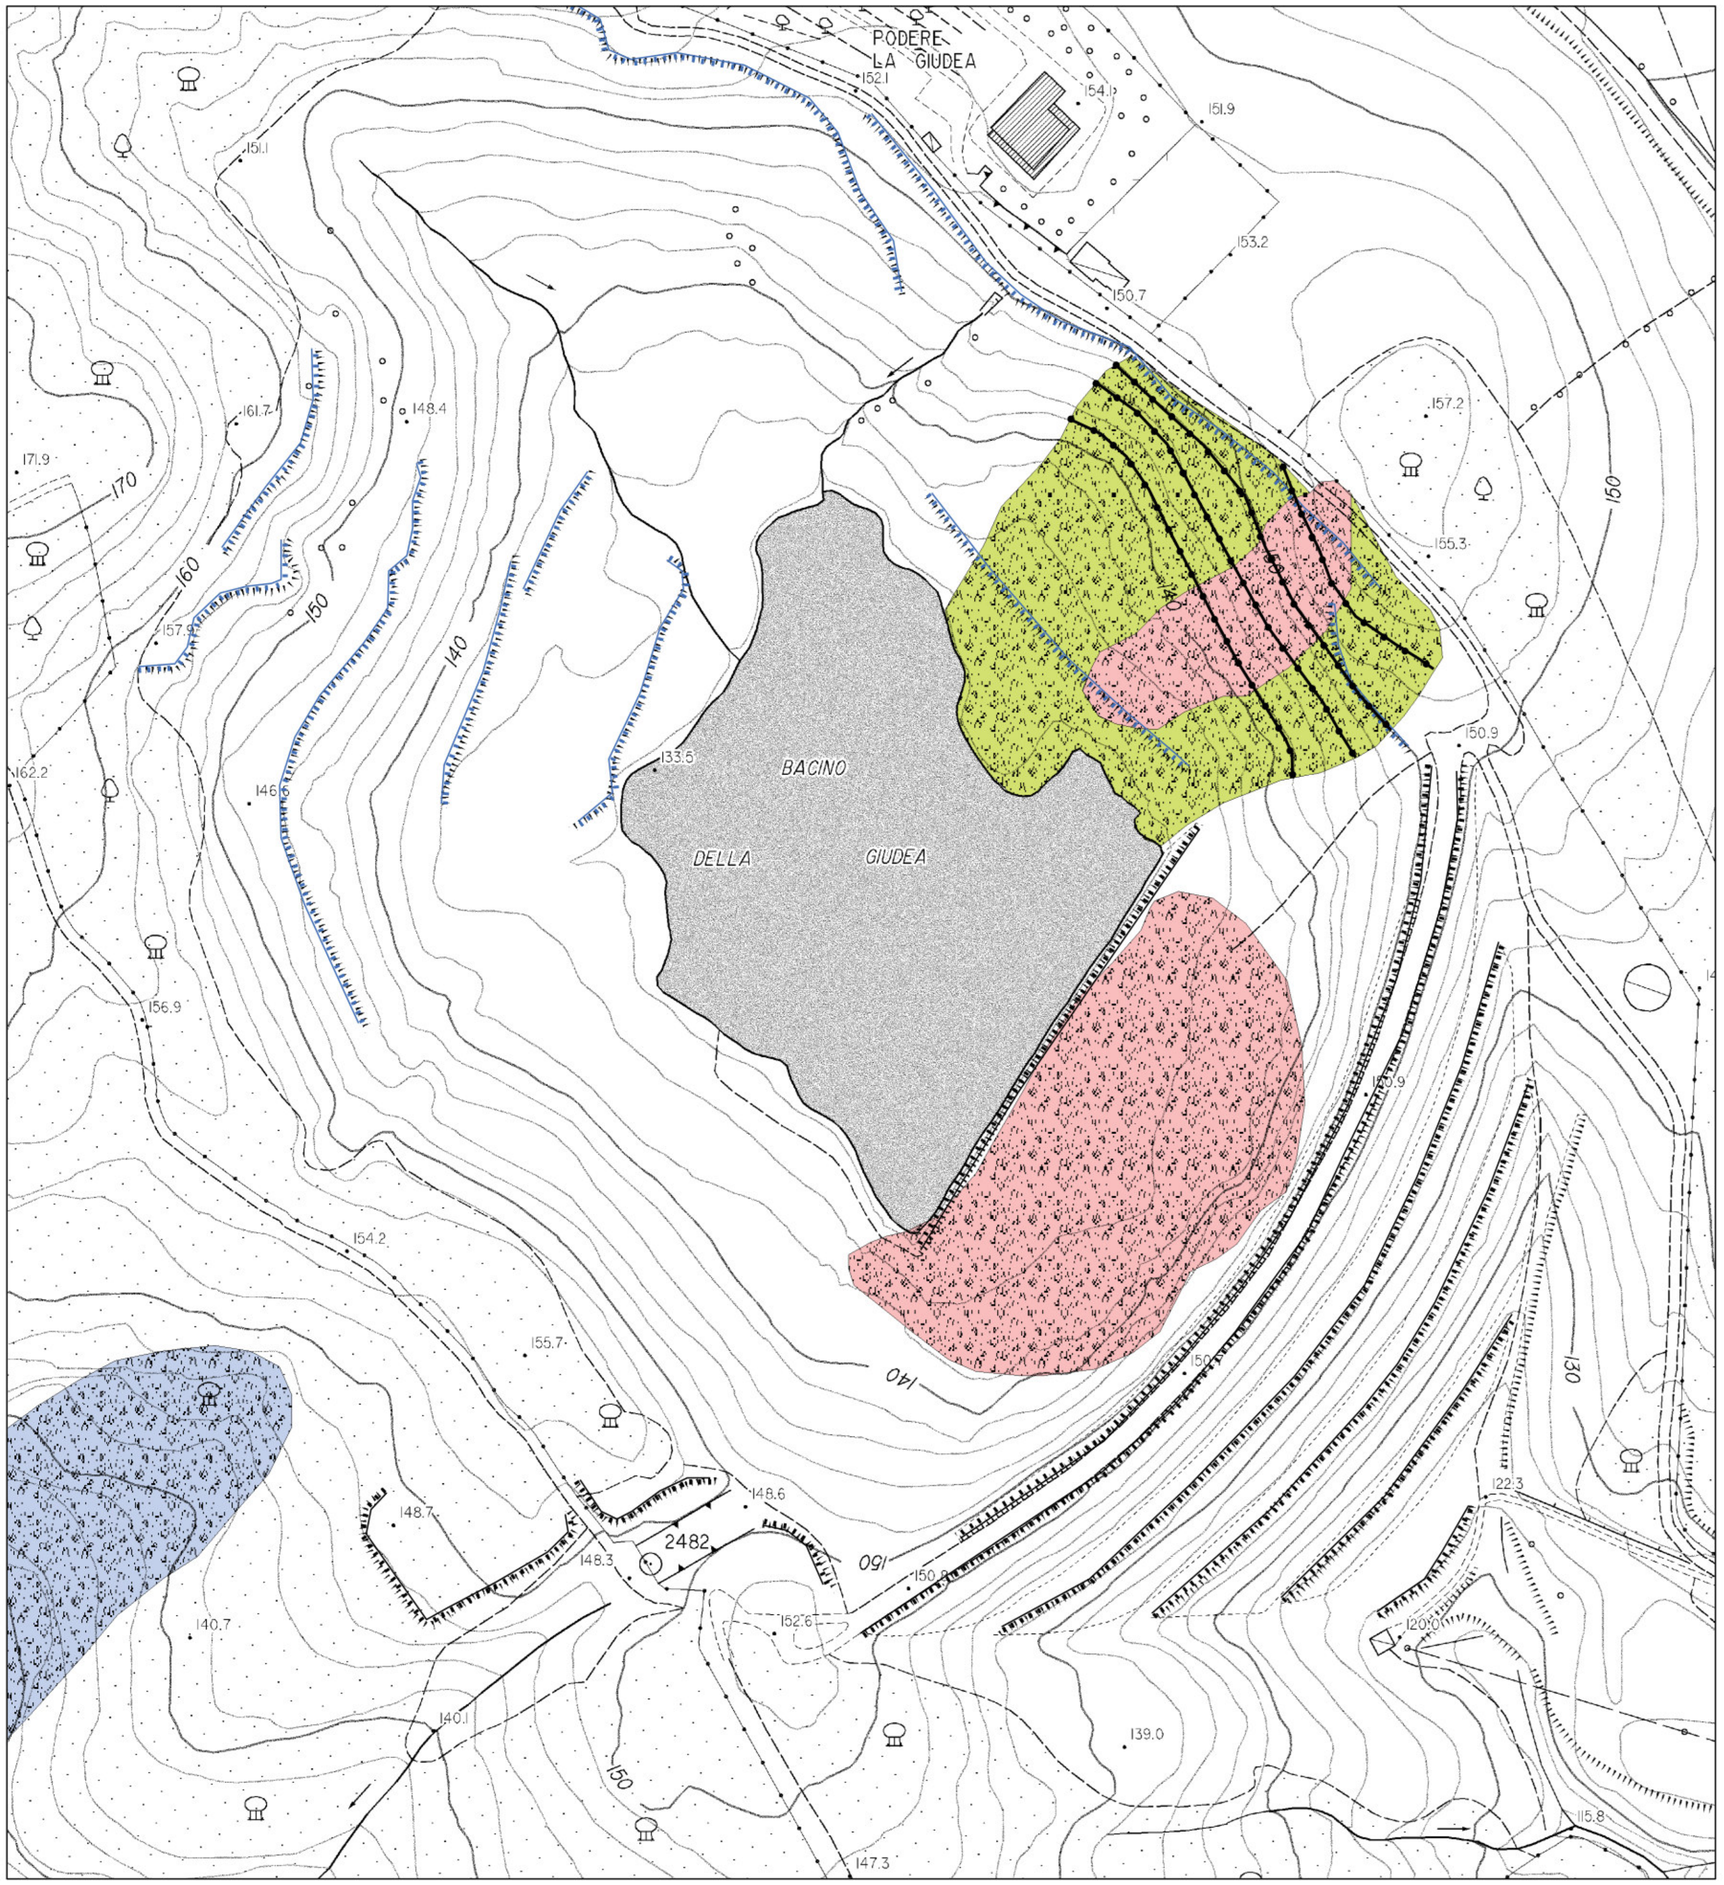

Legenda

- *Area di progetto*
- *Corpi di frana identificati nel progetto del 1991*
- *Frane quiescenti (fonte Regione Toscana)*
- *Aree soggette a movimento superficiale (creep, soliflusso...)*
- *Scarpata d'erosione*
- *Scarpata antropica*
- *Opere di ingegneria ambientale palificate in legno con fascinate di raccordo*