



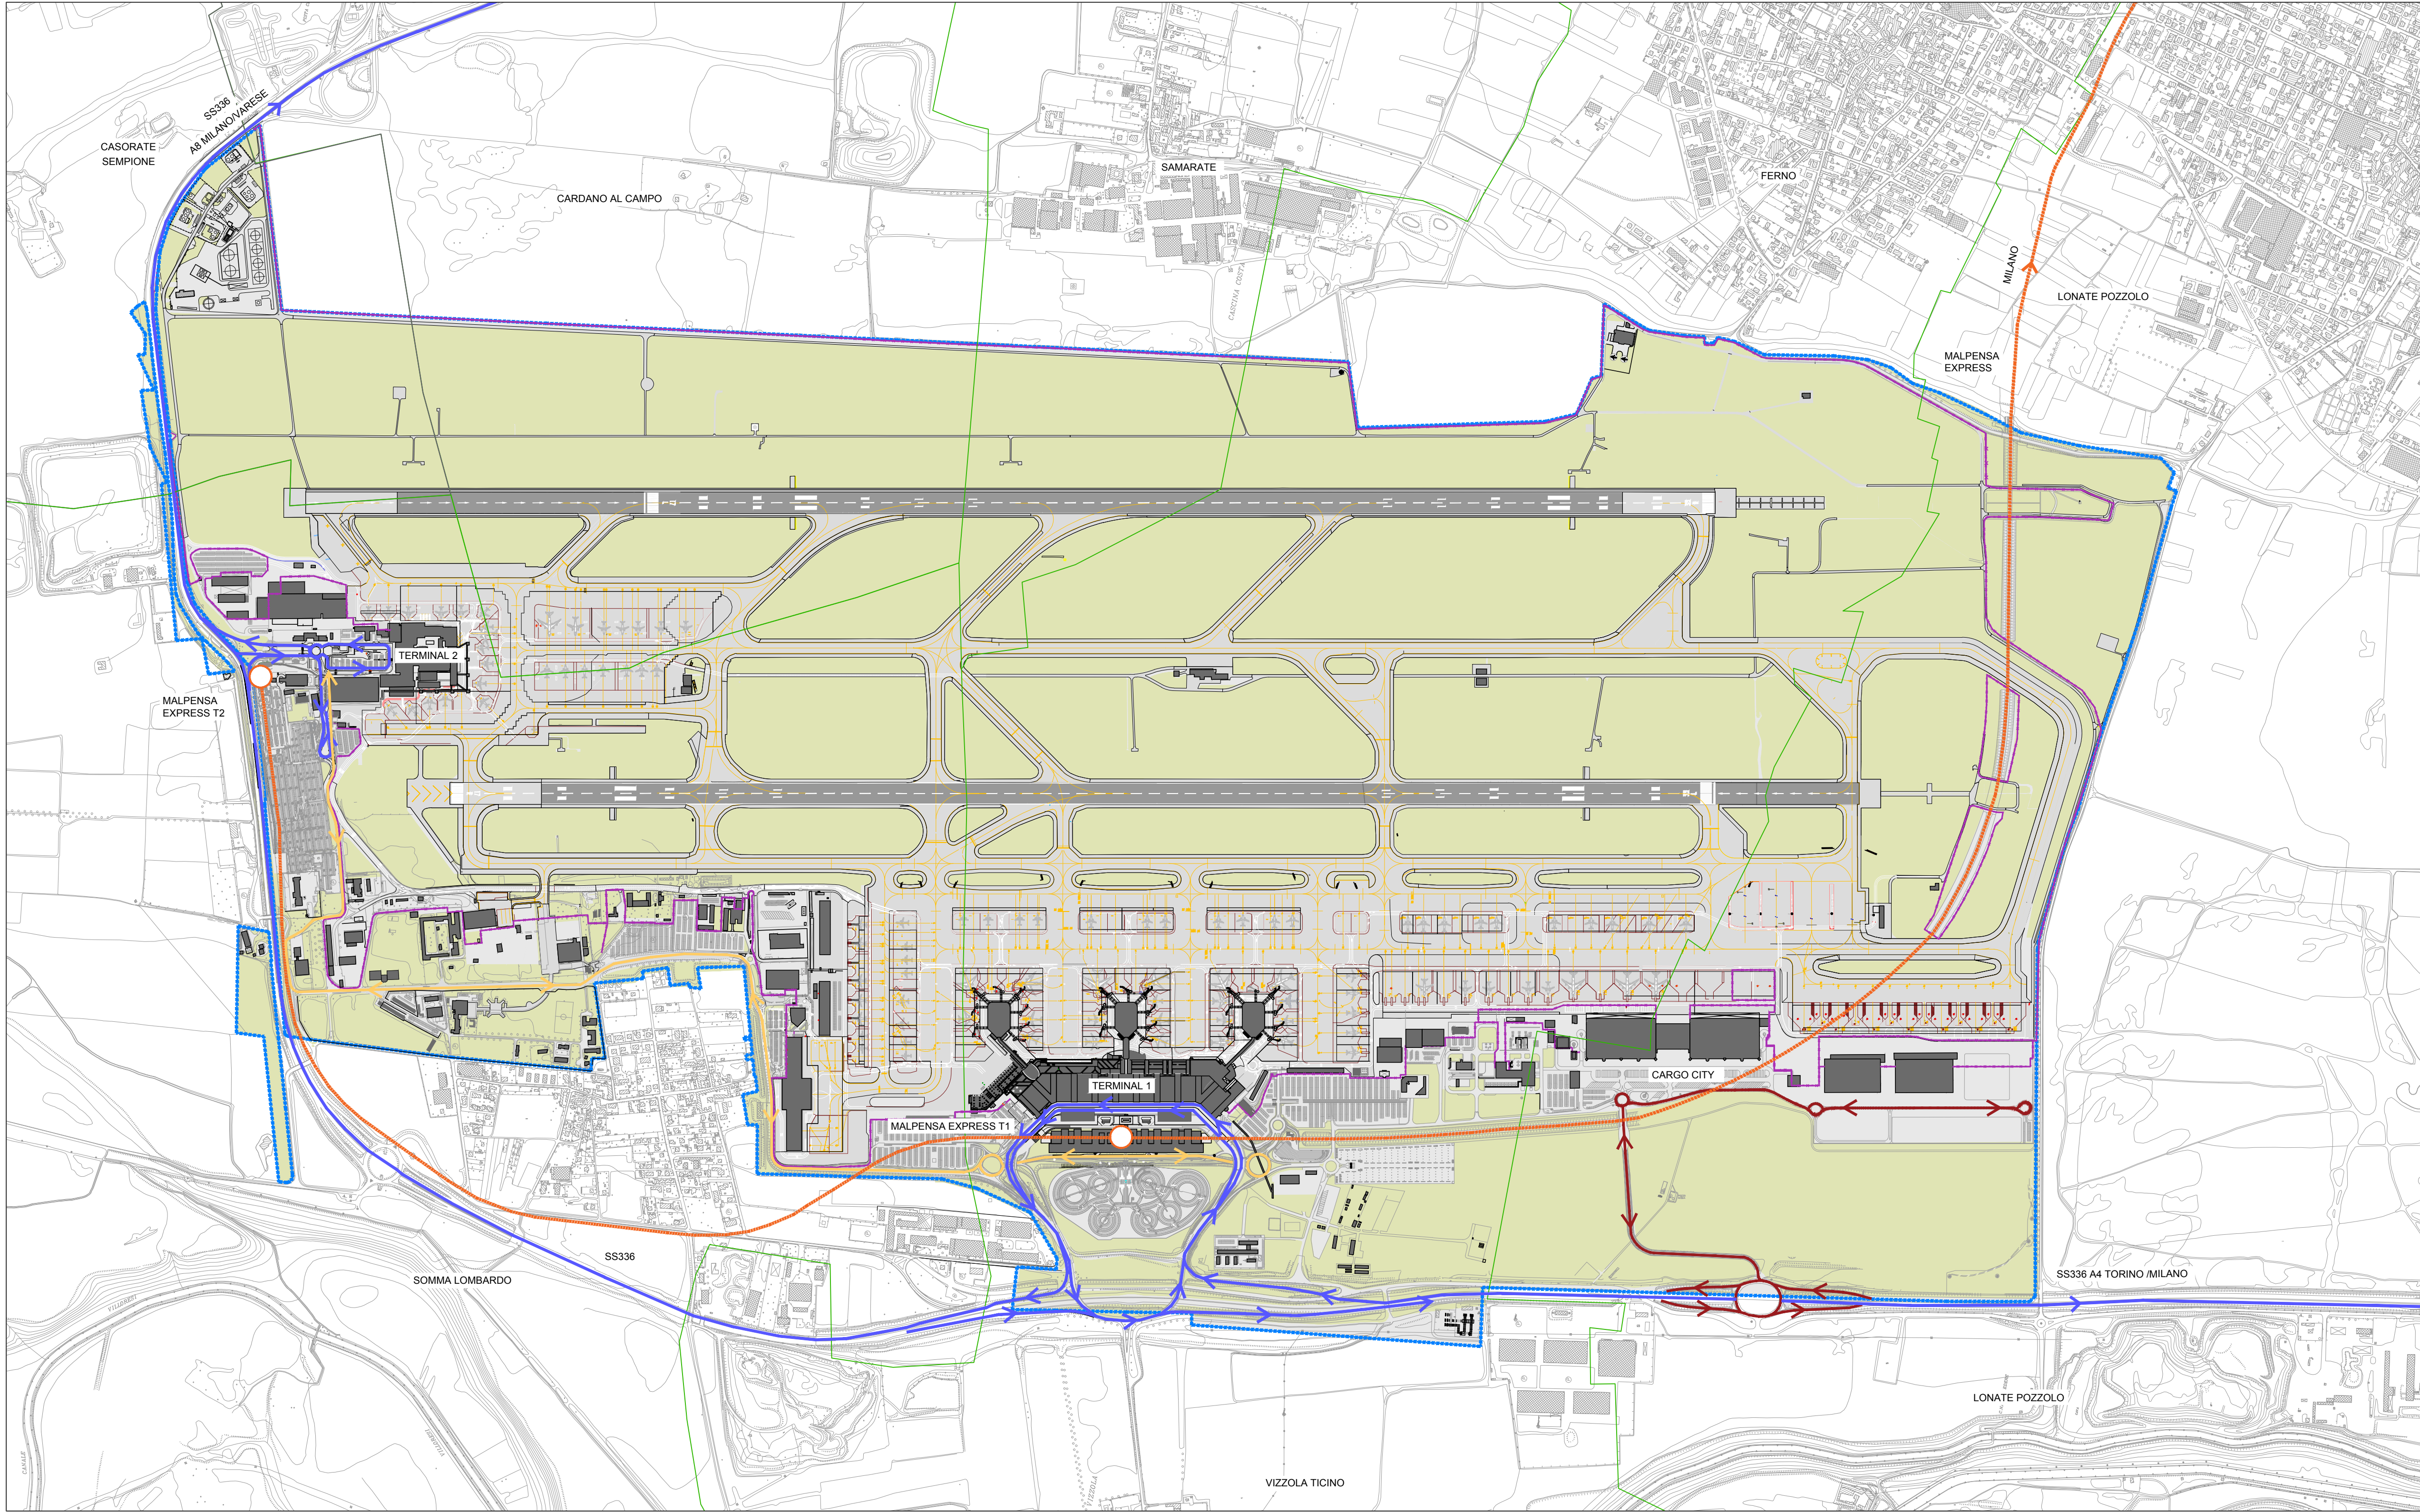

01 SCHEMA ACCESSIBILITA'
1:10.000



02 RETE STRADALE
Stato di fatto

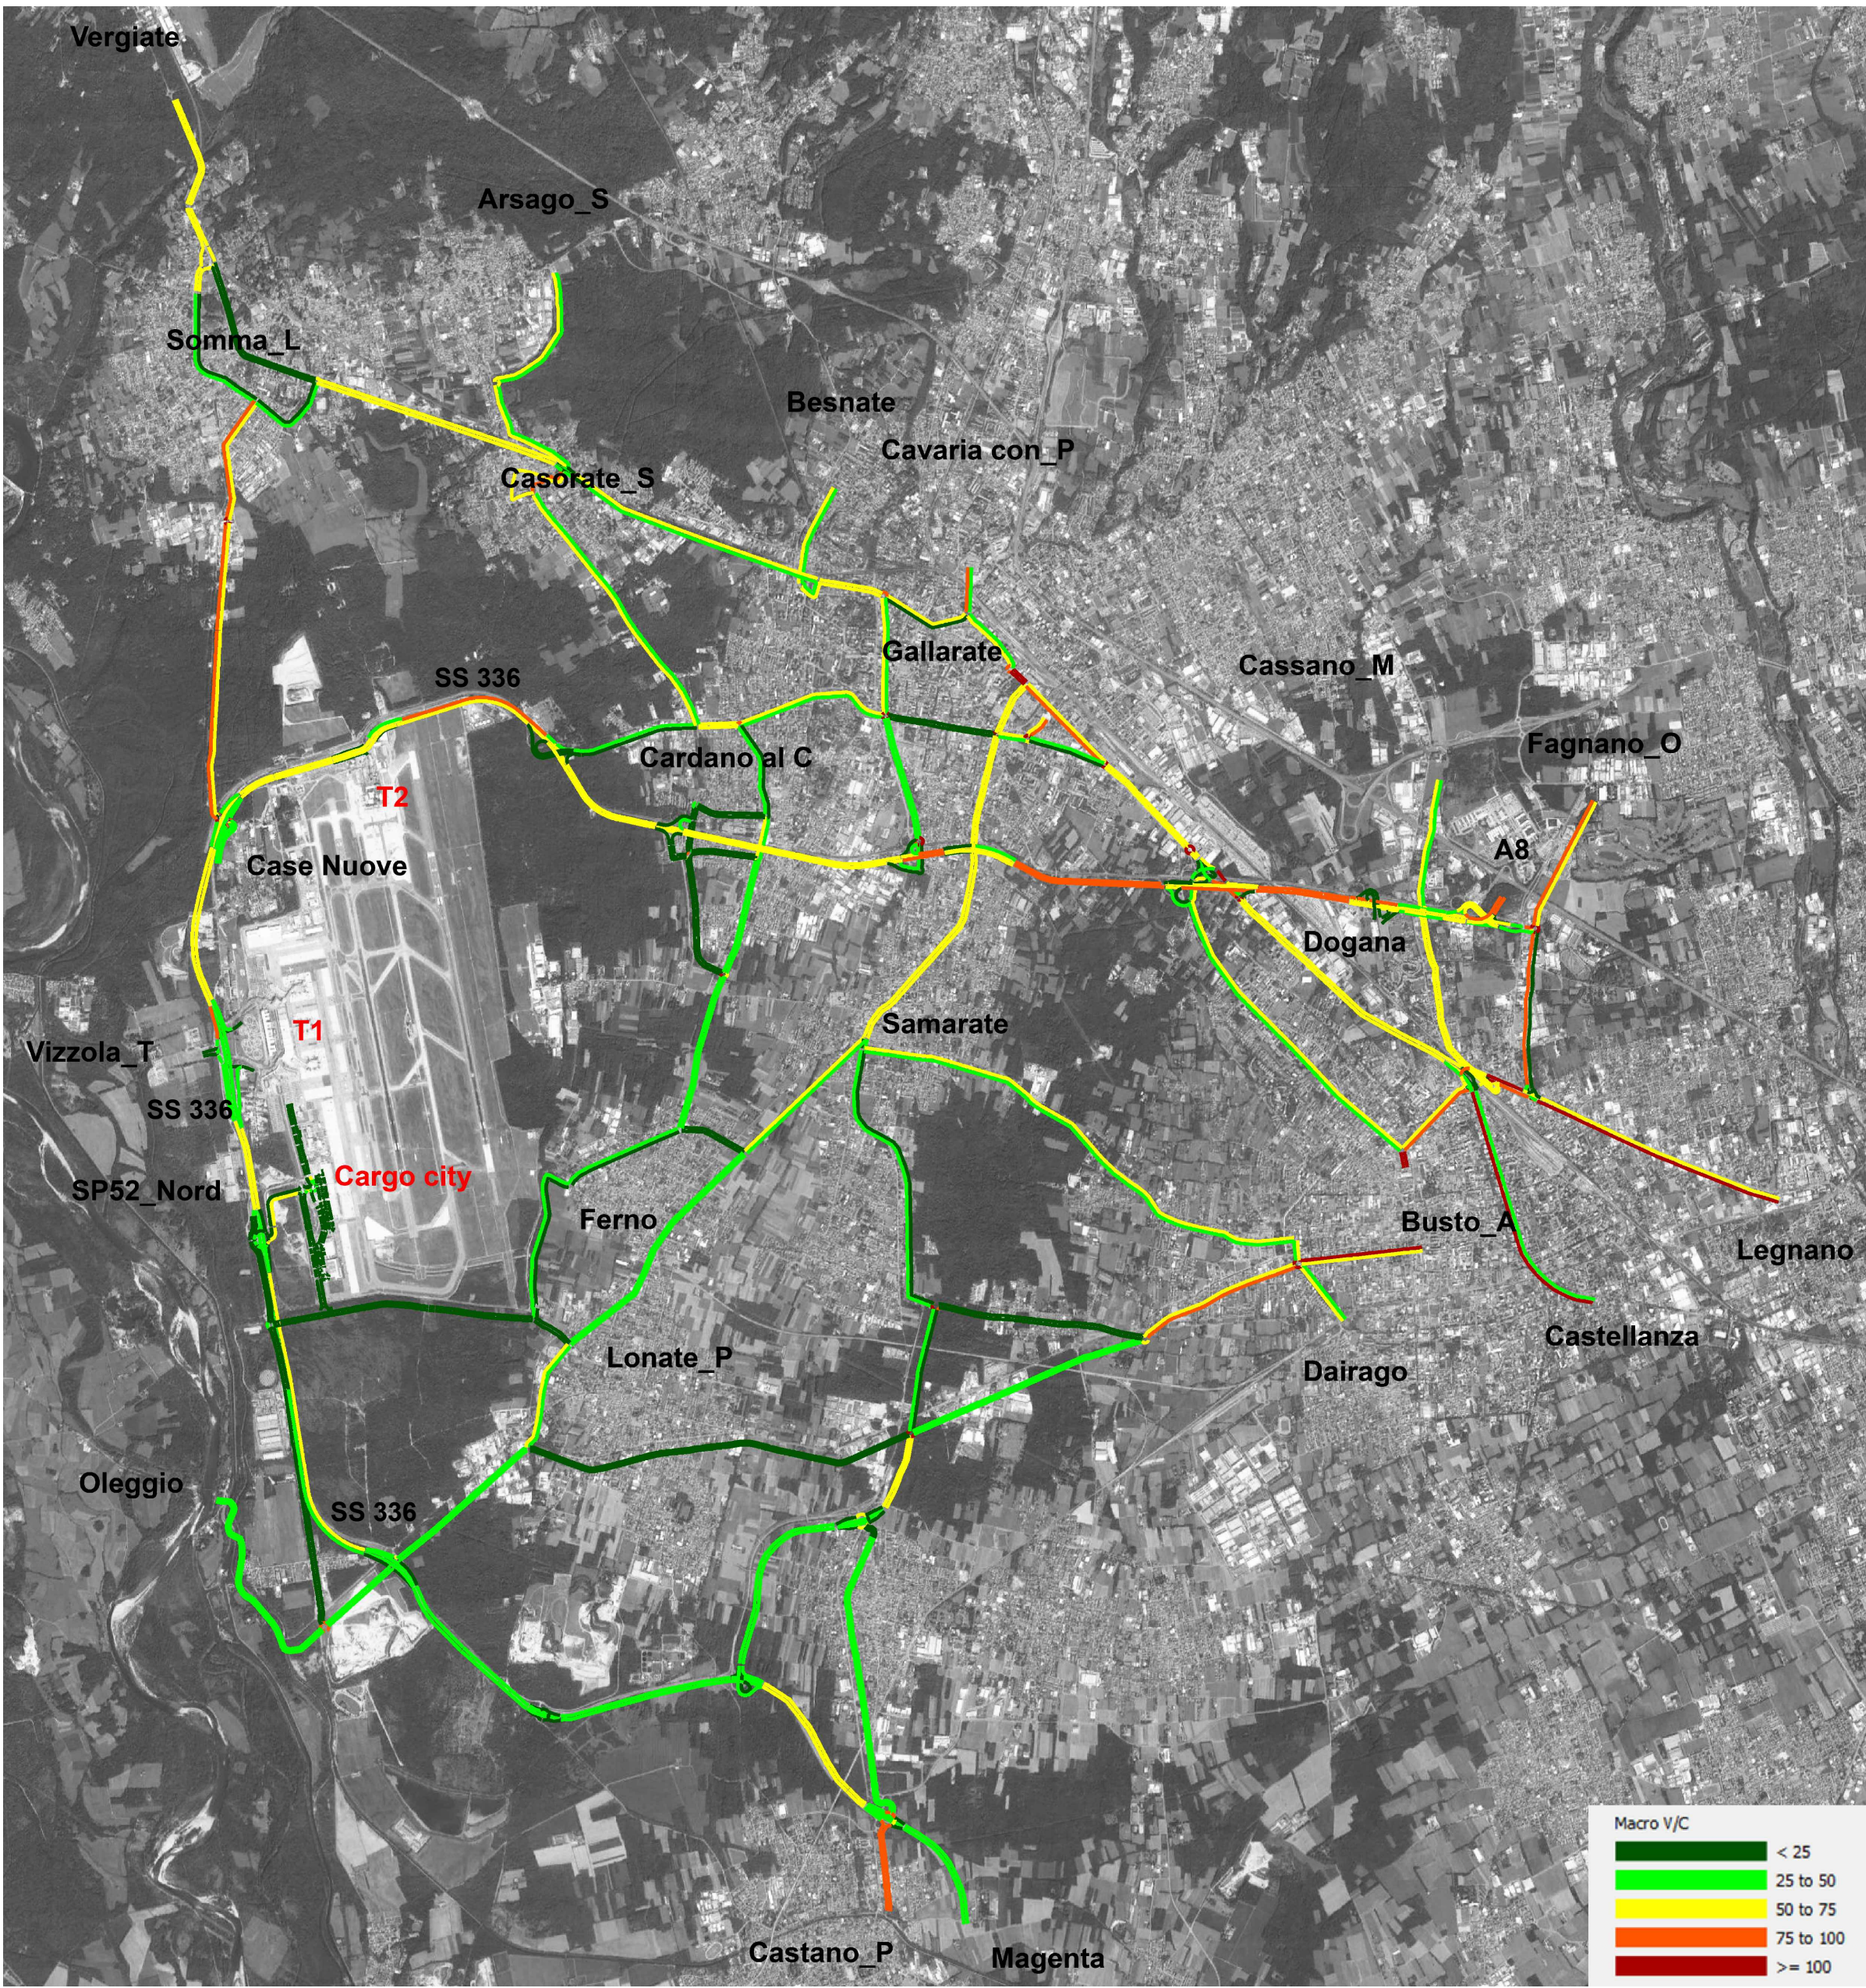

03 RAPPORTO VOLUME DI TRAFFICO/CAPACITA'
Stato di fatto

LEGENDA

- CONFINE AEROPORTUALE
- CONFINE AIR SIDE - LAND SIDE
- CONFINE COMUNALE
- EDIFICI INTERNI AL SEDIME
- PISTE, TAXIWAY E PIAZZALI
- TRACCIATO COLLEGAMENTO FERROVIARIO
- VIABILITA' AUTO - TAXI - BUS TRACCIATO STRADA STATALE 336
- VIABILITA' CARGO
- VIABILITA' INTERNA T1-T2

ENAC		MINISTERO DELLE INFRASTRUTTURE E DEI TRASPORTI ENTE NAZIONALE AVIAZIONE CIVILE OPERAZIONI PUBBLICHE E PRIVATE	
MASTERPLAN AEROPORTUALE		Scale: varie	
N. DI PROGETTO: MP-08001	4		
Codice: 19AD107	3		
MP ENAC	2		
N. Elaborato	REV.	1	27/11/19 SDF Accessibilità
M P 0 1 0 0	0	REV.	Data Oggetto

Gruppo di lavoro:	COORDINAMENTO SEA: Ing. Marco Suardi Ing. Carlo Zambelli Arch. Roberto Zambelli Arch. Roberto Zambelli	ONEWORKS: ONEWORKS S.p.A. Via Sesto 1, 20126 Milano, Italia T. +39 02 5811 1111 info@oneworks.com	Arch. Giulio De Gali Arch. Domenico Suardi Arch. Roberto Zambelli Ing. Massimo Suardi Ing. Roberto Zambelli Ing. Roberto Zambelli Ing. Roberto Zambelli
-------------------	---	--	---

AEROPORTO DI MILANO MALPENSA

MASTERPLAN AEROPORTUALE

STATO DI FATTO ACCESSIBILITA'

REDATTO: LB	CONTROLLATO: DS	APPROVATO: GDC
-------------	-----------------	----------------