


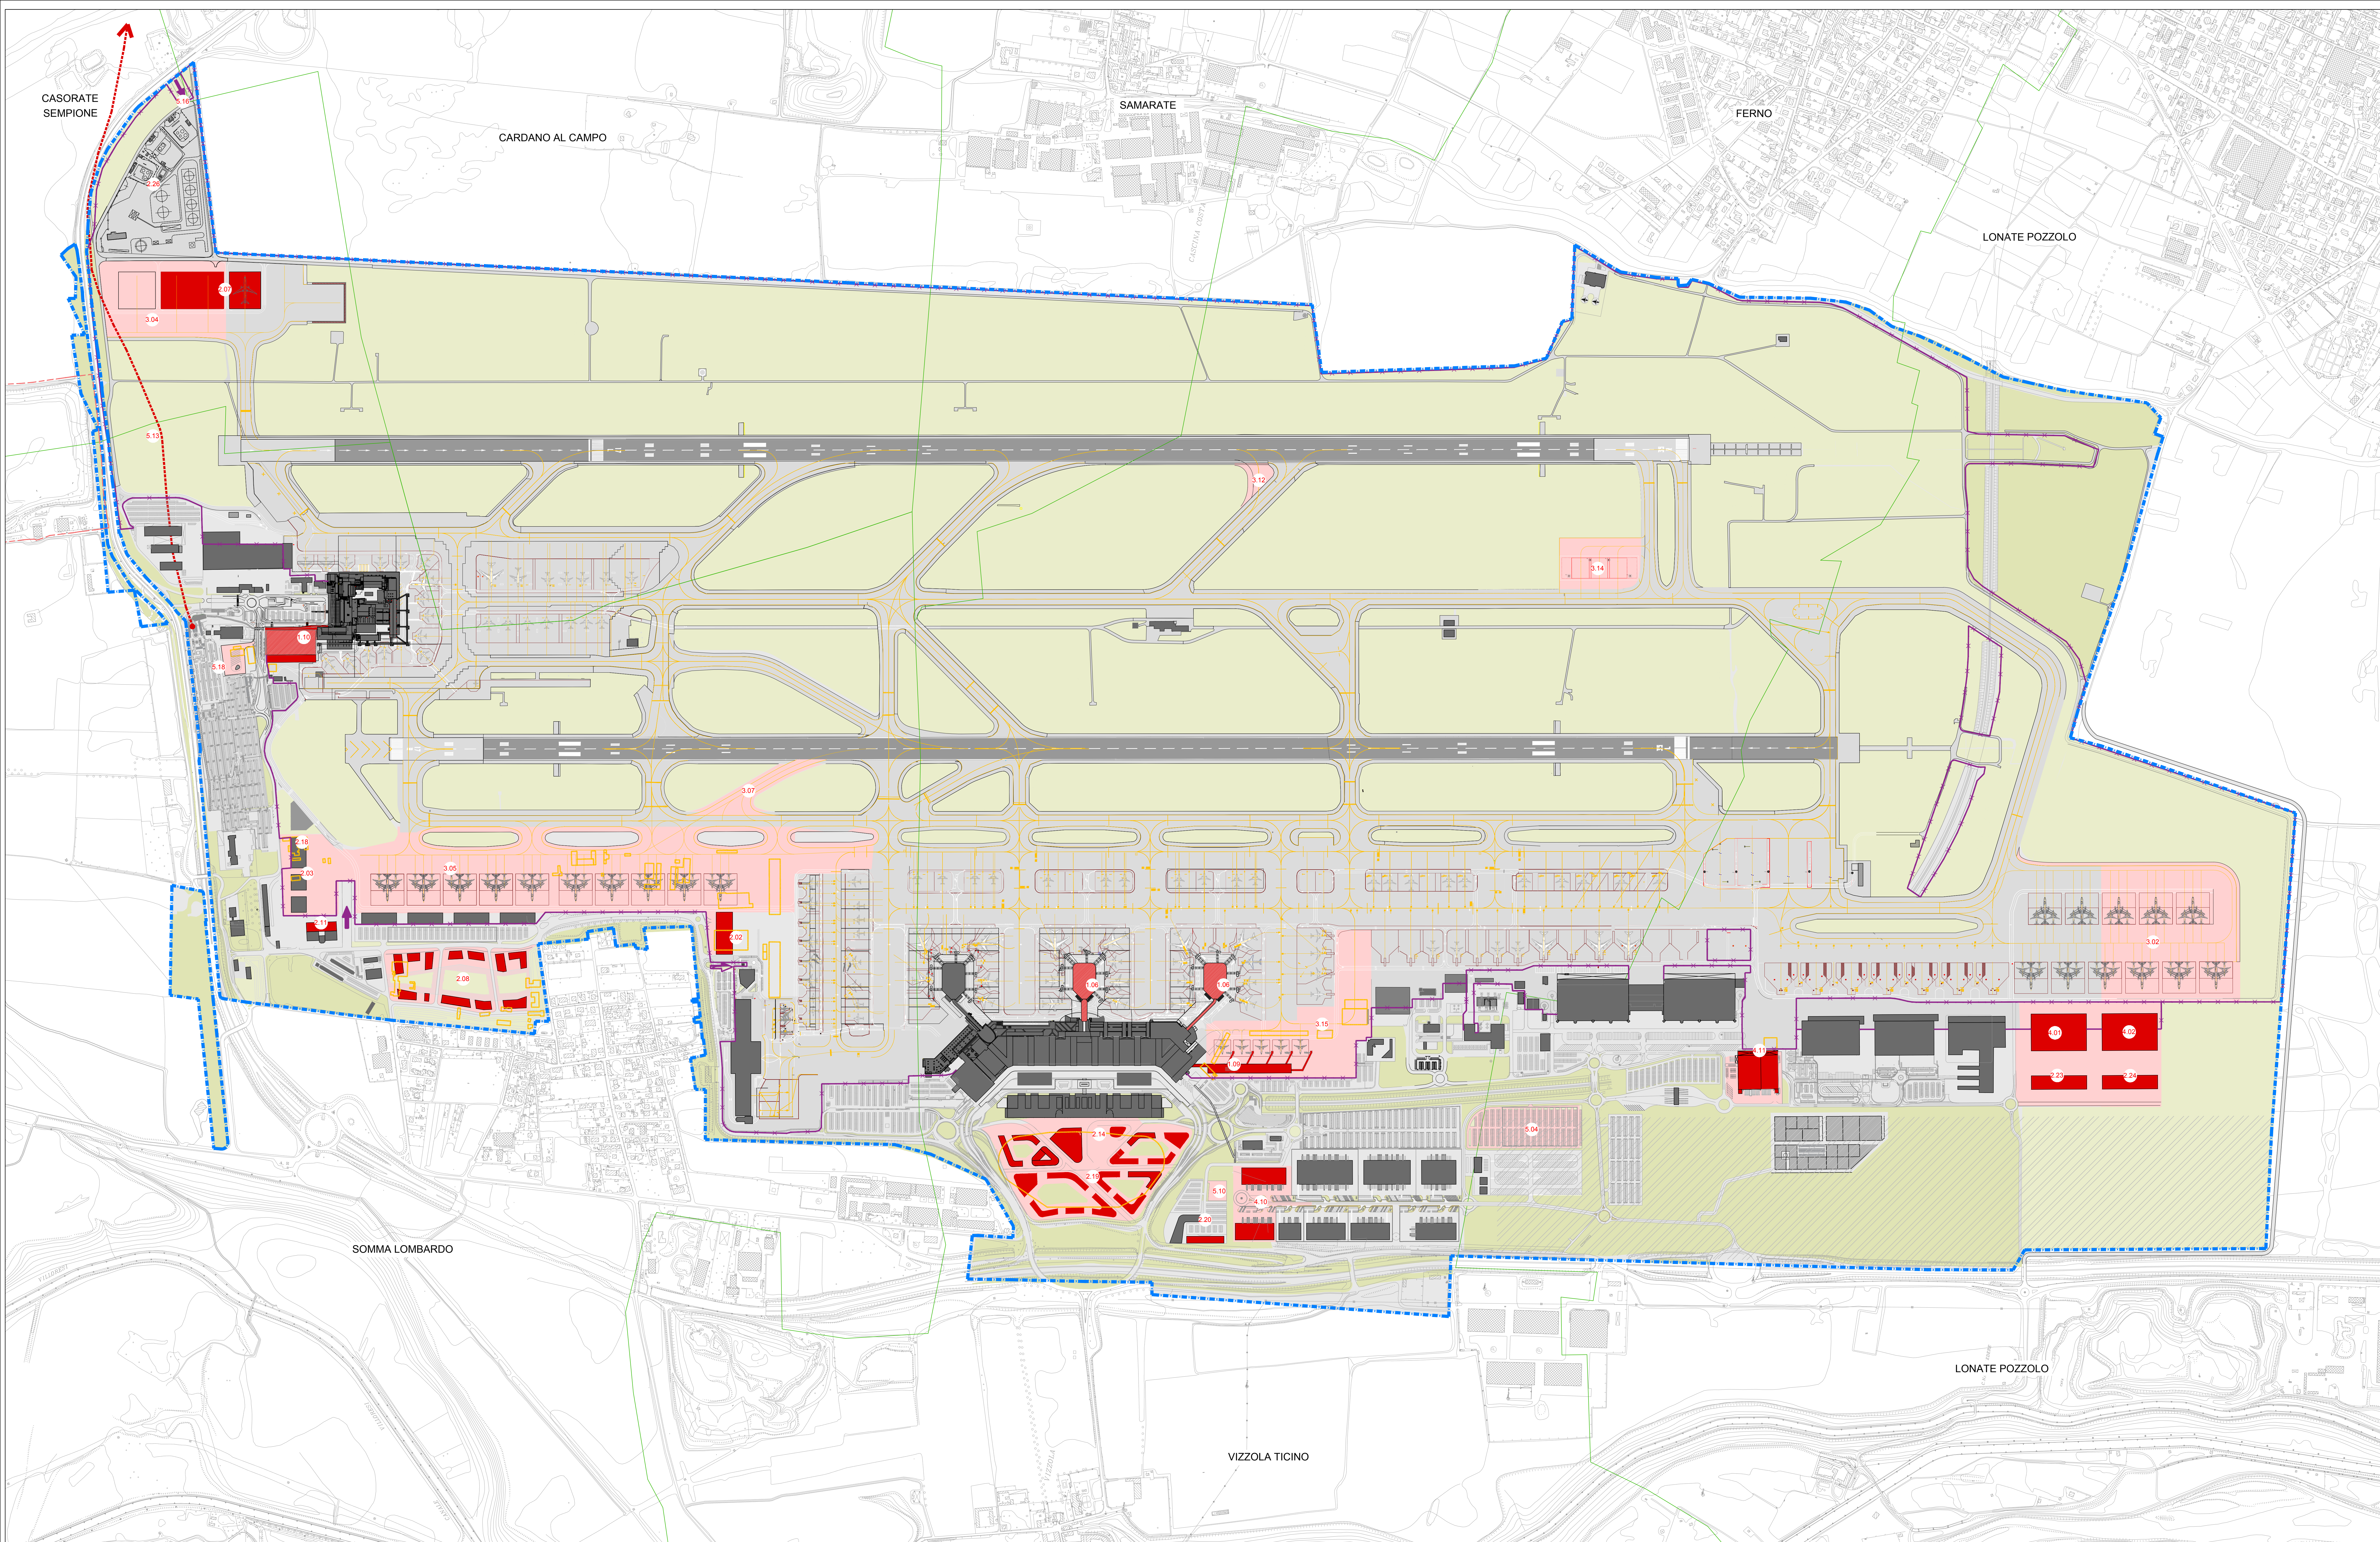

- LEGENDA**
- CONFINE AEROPORTUALE
 - CONFINE AIR SIDE - LAND SIDE
 - CONFINE COMUNALE
 - EDIFICI INTERNI AL SEDIME
 - PISTE, TAXIWAY E PIAZZALI
 - VERDE INTRASEDIME
 - VERDE LANDSIDE
- TIPOLOGIA DI INTERVENTO**
- EDIFICI DA DEMOLIRE
 - EDIFICI DI NUOVA COSTRUZIONE
 - RIQUALIFICAZIONE EDIFICI ESISTENTI
 - AREE OGGETTO DI INTERVENTO
 - AREA PER SVILUPPI INFRASTRUTTURALI FUTURI
 - TRACCIATO FERROVIA DI NUOVA COSTRUZIONE
 - PARCHEGGIO ESTERNO AL SEDIME (opera non oggetto del presente masterplan)

- INTERVENTI - PROGETTO**
- 1. TERMINAL**
- 1.06 T1 - RIQUALIFICA INVOLUCRO SATELLITE CENTRO E SUD
 - 1.09 T1 - PIER SUD
 - 1.10 T2 - ULTERIORI SVILUPPI EDIFICIO ARRIVI
- 2. EDIFICI VARI**
- 2.02 - HANGAR VELIVOLI AVIAZIONE GENERALE
 - 2.03 - HANGAR ENTI DI STATO (2° LOTTO)
 - 2.07 - HANGAR MANUTENZIONE AEROMOBILI (1° LOTTO)
 - 2.08 - EDIFICI LANDSIDE DI SUPPORTO E UFFICI (1° LOTTO)
 - 2.11 - AMPLIAMENTO SIMULATORE DI VOLO ANSETT
 - 2.14 - AIRPORT CITY - SMART MOBILITY AREA
 - 2.18 - EDIFICIO DI SERVIZIO E RICOVERO MEZZI HANDLERS
 - 2.19 - AIRPORT CITY - HOTEL, OFFICE PARK, ECC
 - 2.20 - HEADQUARTER SEA (2° LOTTO)
 - 2.23 - EDIFICIO DI SUPPORTO LANDSIDE CARGO (MODULO 1)
 - 2.24 - EDIFICIO DI SUPPORTO LANDSIDE CARGO (MODULO 2)
 - 2.26 - NUOVO SERBATOIO DEPOSITO CARBURANTE
- 3. INFRASTRUTTURE DI VOLO**
- 3.02 - NUOVO PIAZZALE CARGO (2° LOTTO)
 - 3.04 - PIAZZALE MANUTENZIONE A/M/NORD-EST
 - 3.05 - NUOVO PIAZZALE NORD-OVEST (INCLUSA AREA ENTI)
 - 3.07 - NUOVA RAMP EXIT TAXIWAY 1 verso ovest
 - 3.12 - MODIFICA TAXIWAY CB
 - 3.14 - NUOVA AREA DE-ICING INTERPISTA
 - 3.15 - SISTEMAZIONE AREA PIAZZALE SUD
- 4. AREA MERCI E SERVIZI AEROPORTUALI**
- 4.01 - MAGAZZINI CARGO "DI PRIMA LINEA" (MODULO 1)
 - 4.02 - MAGAZZINI CARGO "DI PRIMA LINEA" (MODULO 2)
 - 4.10 - SVILUPPO MAGAZZINI CARGO SECONDA LINEA (2° LOTTO)
 - 4.11 - MAGAZZINO CARGO PRIMA LINEA SUD
- 5. PARCHEGGI - VIABILITA'**
- 5.04 - NUOVO PARCHEGGIO OPERATORI PRESSO T1 E FAST PARK
 - 5.10 - NUOVE AREE SOSTA BUS G.T.
 - 5.13 - PROLUNGAMENTO LINEA FERROVIARIA (opera non oggetto del presente masterplan)
 - 5.16 - VARGO DOGANALE AREA HANGAR NORD-EST
 - 5.18 - NUOVA AREA SOSTA BUS PRESSO TERMINAL 2

**ENAC**

MINISTERO DELLE INFRASTRUTTURE E DEI TRASPORTI
ENTE NAZIONALE AVIAZIONE CIVILE
(autorità nazionale per gli aeroporti)

**MASTERPLAN AEROPORTUALE**
N. DI PROGETTO: MIP 00001
Codice: 19A0207

Scale: 1:5.000

4	
3	
2	
1	
0	

N. Elaborato	REV.	22/11/19	SDP - Fase 2	Objetto
M P 0 2 0 0	0			

Gruppo di lavoro:
**Progettazione**

COORDINATORE DEL GRUPPO:
Ing. Roberto Biondi
Ing. Roberto Biondi
Ing. Roberto Biondi
Ing. Roberto Biondi

ONEWORKS:
ONEWORKS S.p.A.
Via Salaria 1000, 00198 Roma
Tel. 06 52000000
www.oneworks.it

Aut. Studio del C.A.T.
Aut. Studio del C.A.T.
Aut. Studio del C.A.T.
Aut. Studio del C.A.T.

AEROPORTO DI MILANO MALPENSA

MASTERPLAN AEROPORTUALE

STATO DI PROGETTO

FASE 2 2026-2030