



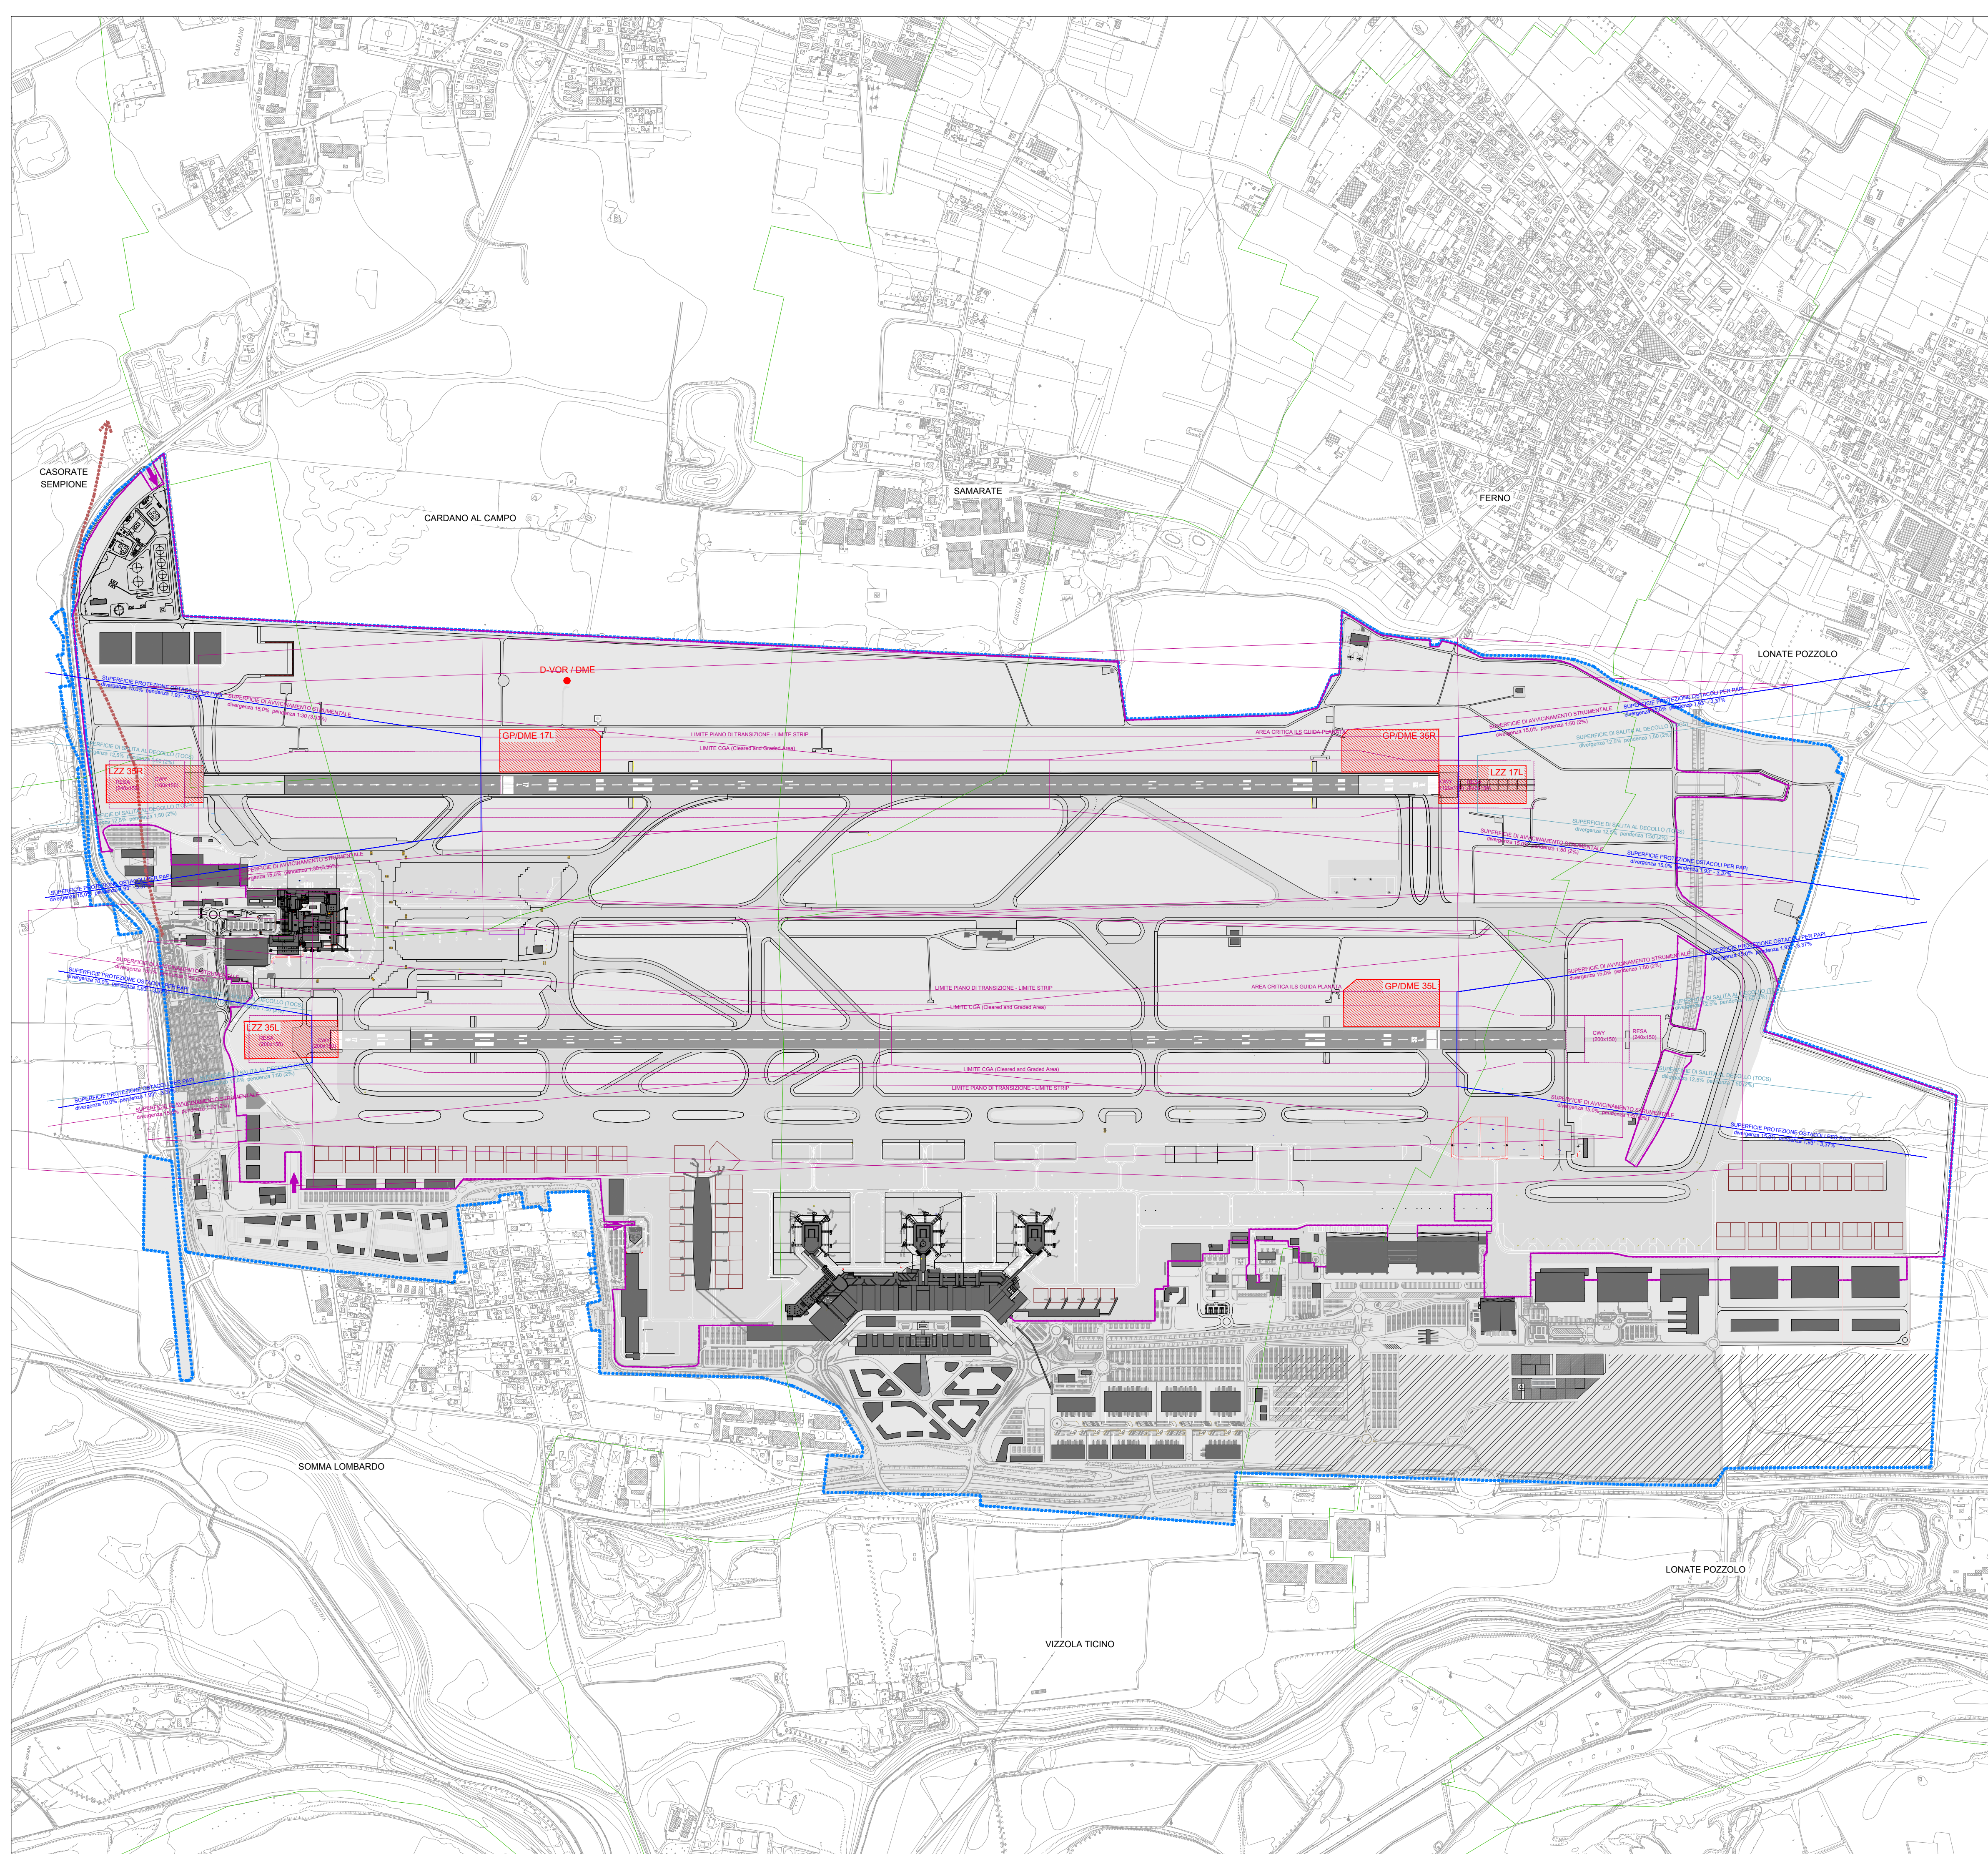

LEGENDA

- CONFINE AEROPORTUALE
- CONFINE AIR SIDE - LAND SIDE
- EDIFICI INTERNI AL SEDIME
- AREE CRITICHE

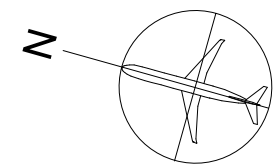



ENAC

MINISTERO DELLE INFRASTRUTTURE E DEI TRASPORTI
ENTE NAZIONALE AVIAZIONE CIVILE
DIREZIONE PIANIFICAZIONE E PROGETTI



MASTERPLAN AEROPORTUALE

N. DI PROGETTO: MP 08/001

rev. 1

0

27/11/19

SDP - Aree critiche

Scale: 1:10.000

3

2

1


0

REV.

Data

Oggetto

Gruppo di lavoro:

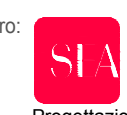

Progettazione

COORDINAMENTO SEA:

Ing. Alberto Santoni
Ing. Tiziana Zambello
Arch. Emanuele Iannelli
Arch. Antonio Orlando

ONWORKS:

ONE WORKS S.P.A.
GRUPPO DI LAVORO ONE WORKS
Via Sessa 3 20125 Milano, Italia
T +39 02 660913.1 F +39 02 660913.93
info@one-works.com

Arch. Giulio De Carlis

Arch. Domenico Santini
Arch. Luisa Bianchini
Ing. Massimo Galina
Ing. Francesco Sassi
Ing. Daniele Farnese
Ing. Maria Mili
Ing. Katia Tizzeo

AEROPORTO DI MILANO MALPENSA

MASTERPLAN AEROPORTUALE

STATO DI PROGETTO
AREE CRITICHE

REDATTO: LB	CONTROLLATO: DS	APPROVATO: GDC
-------------	-----------------	----------------