




01 Terminal 1 - Pianta piano terra +1.50
Stato di fatto

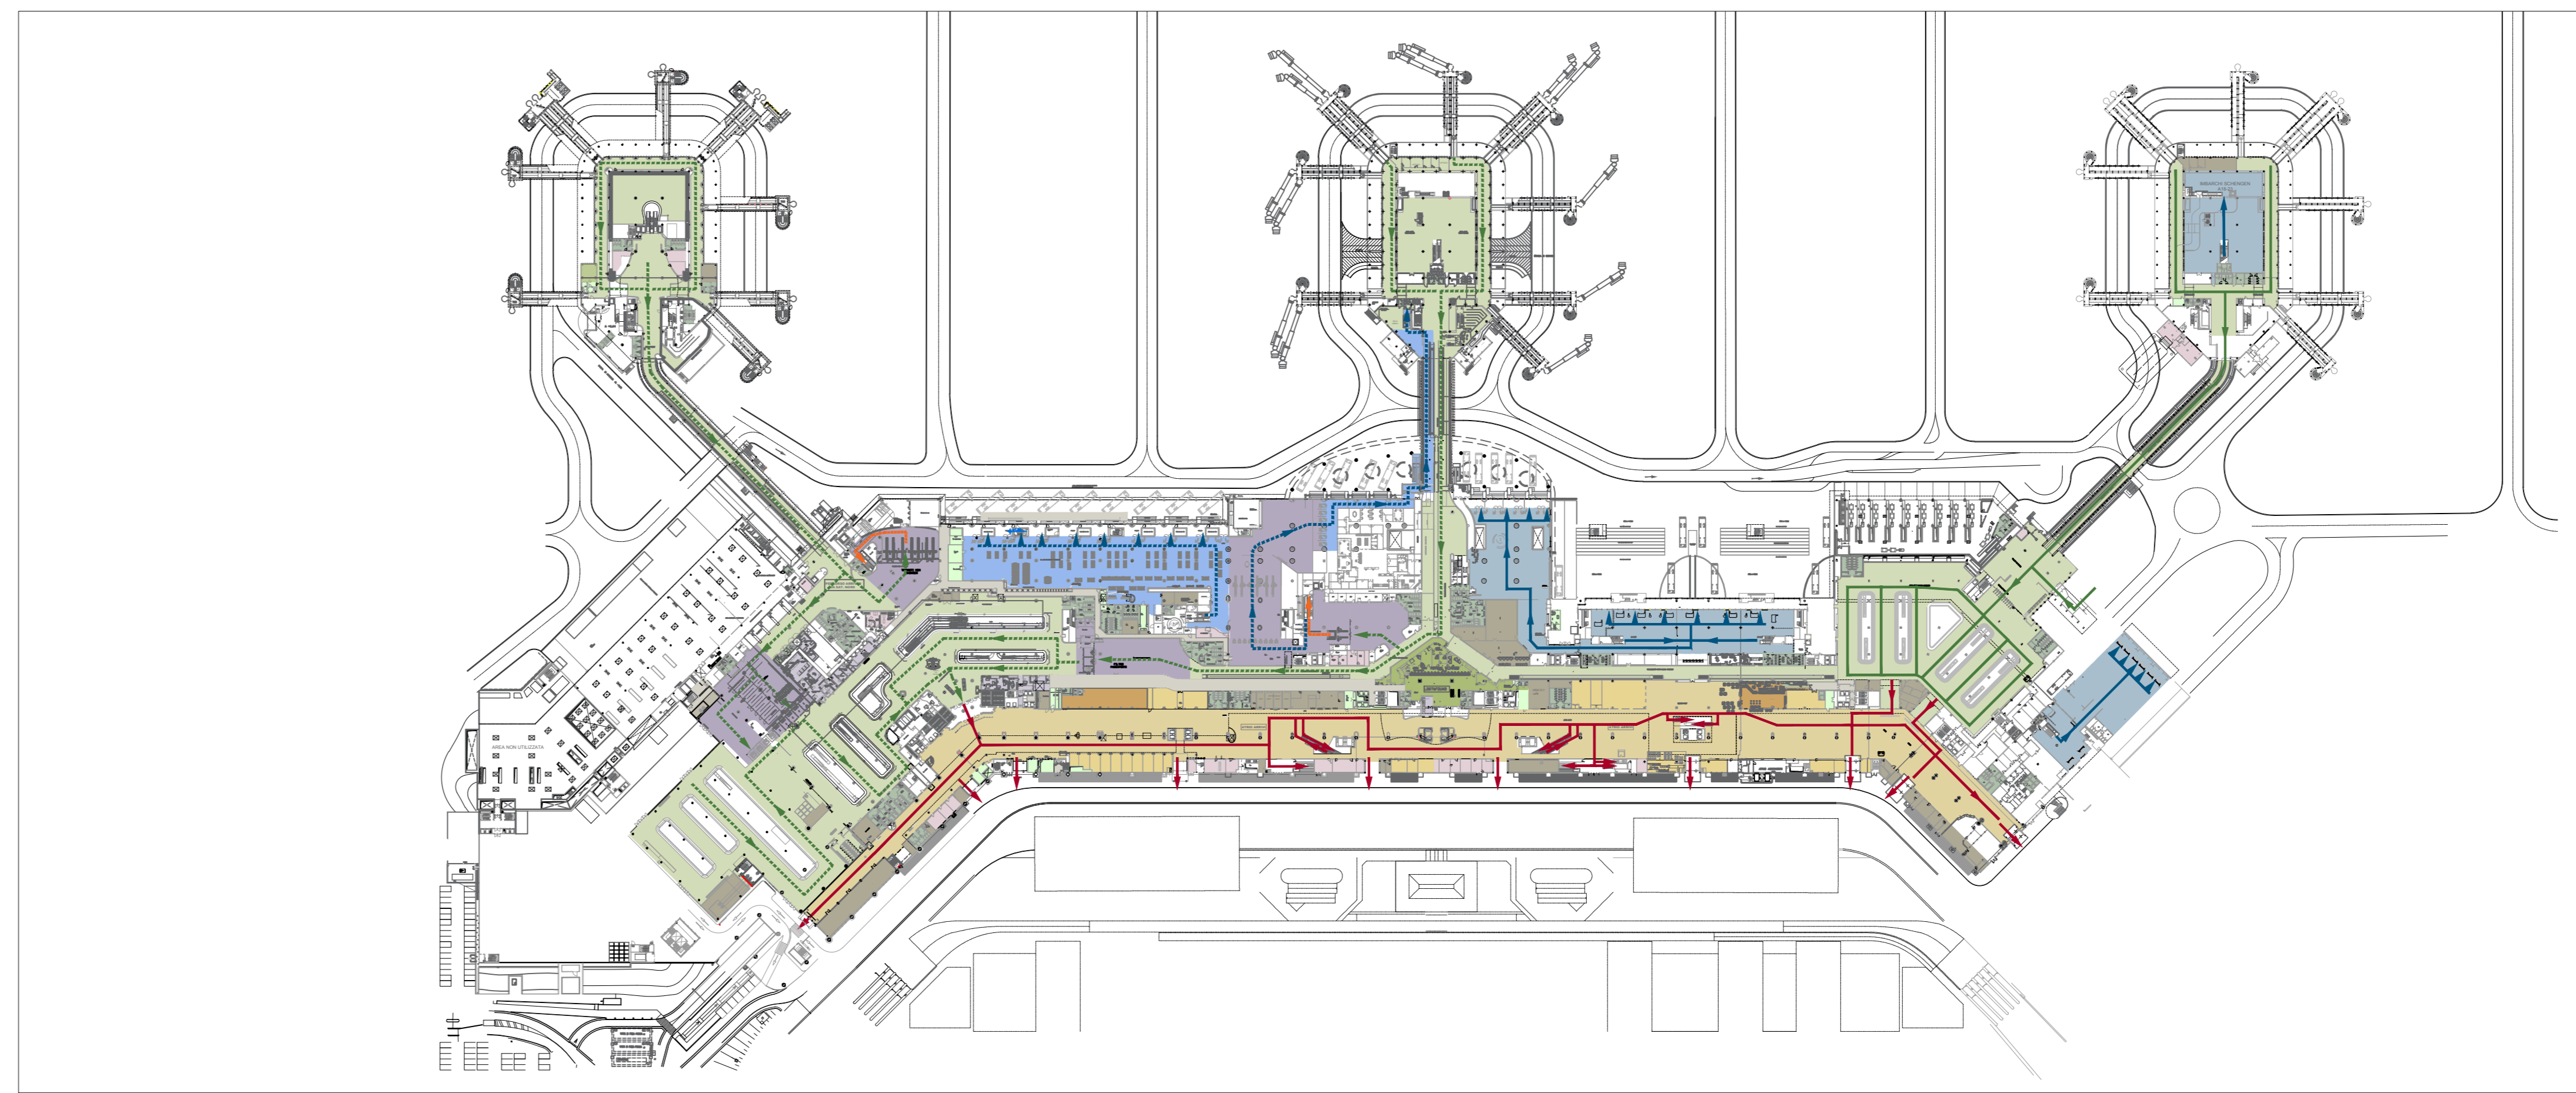


04 Terminal 1 - Pianta piano terra +1.50
Fase 1

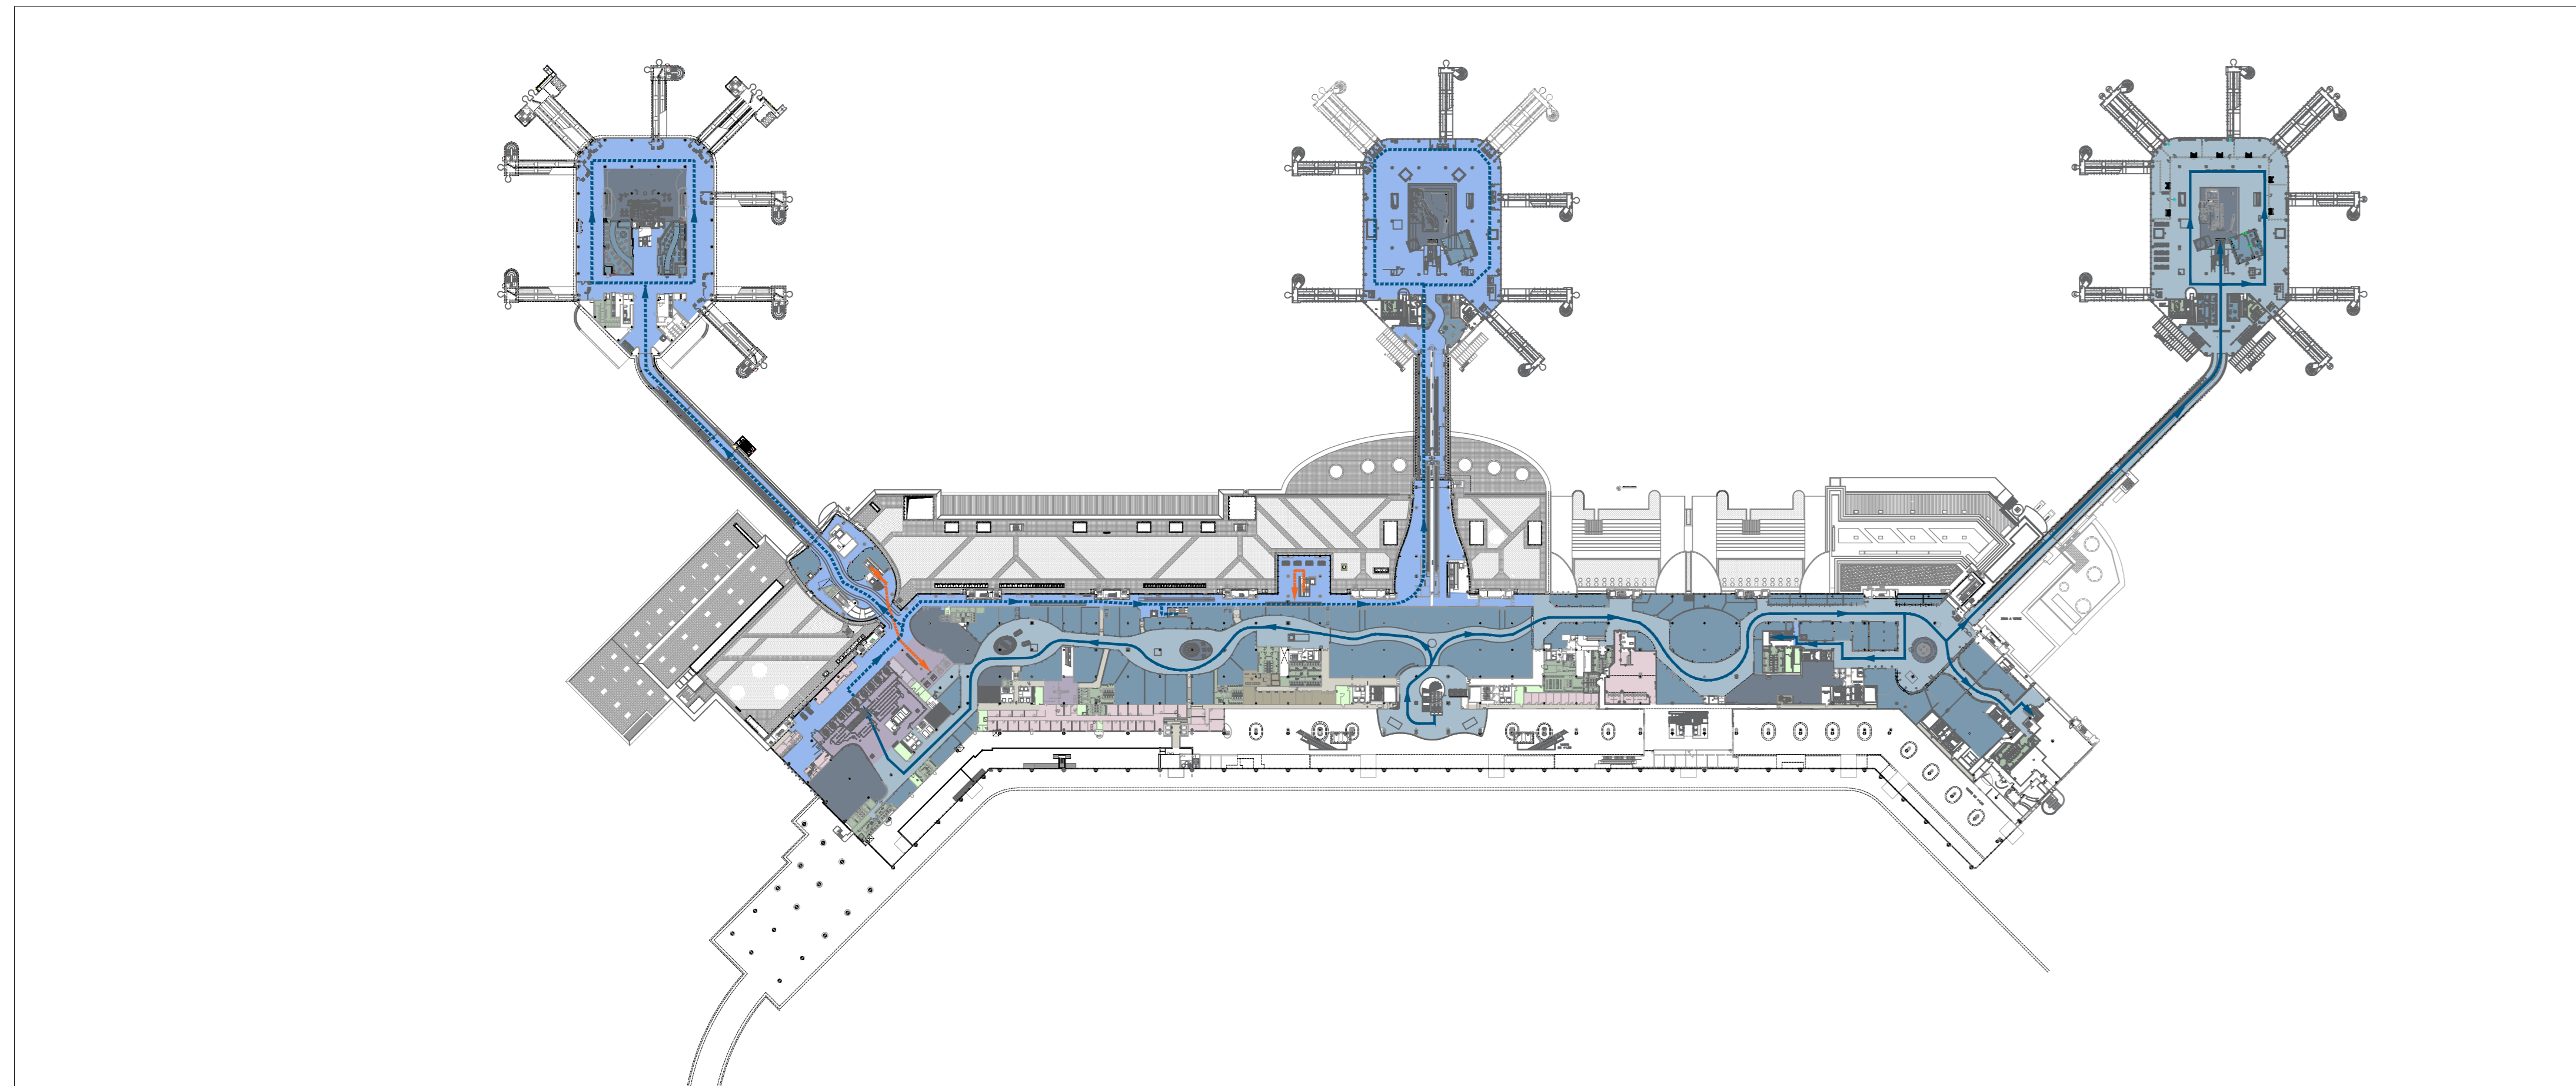


02 Terminal 1 - Pianta piano primo +7.90
Stato di fatto

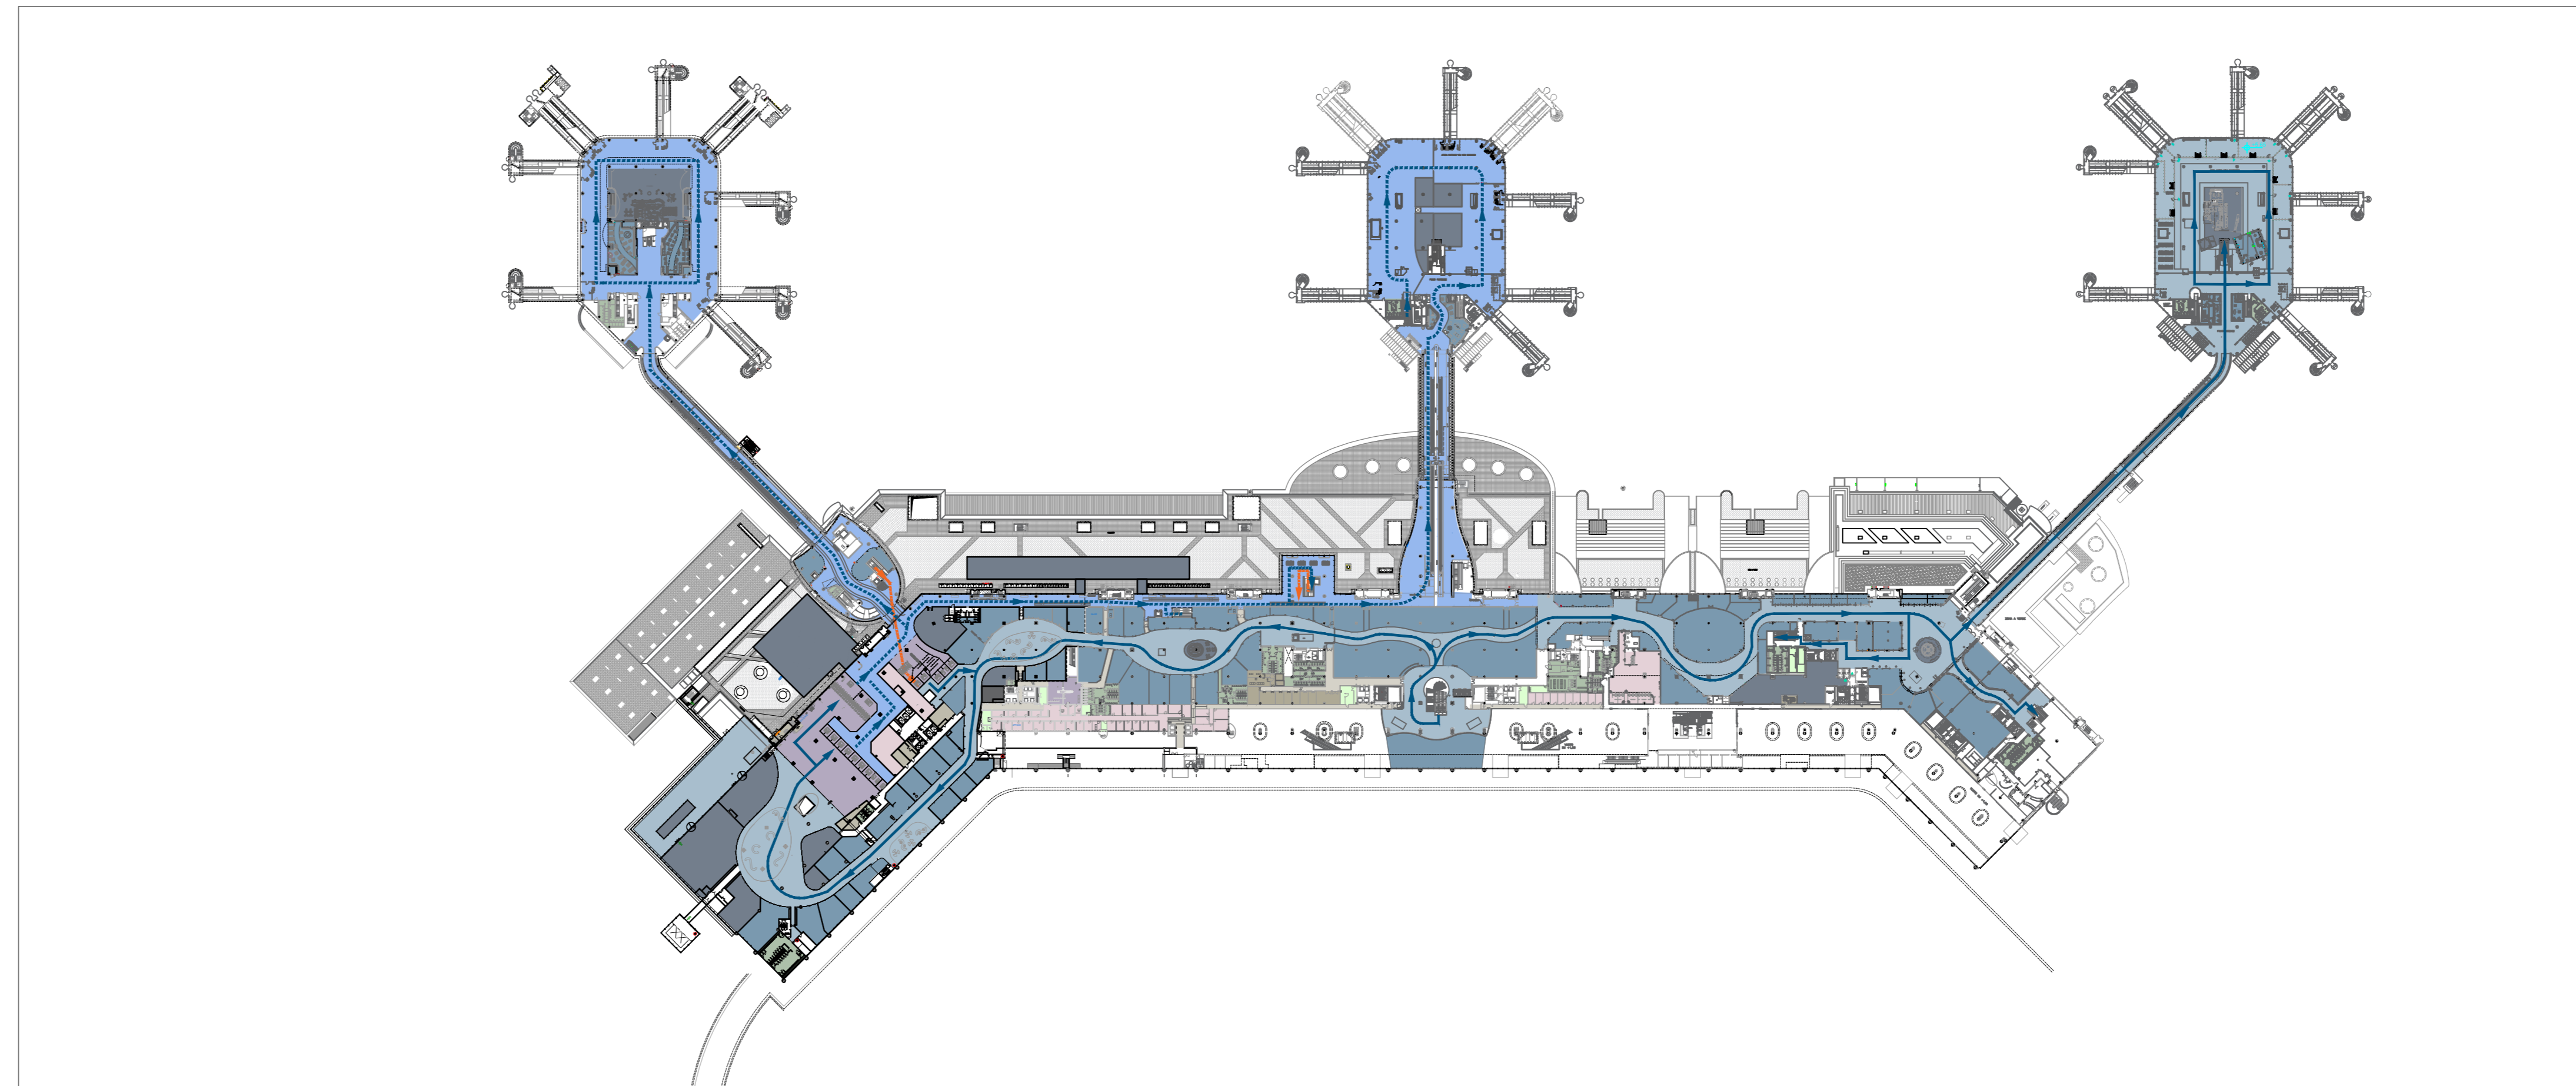

05 Terminal 1 - Pianta piano primo +7.90
Fase 1

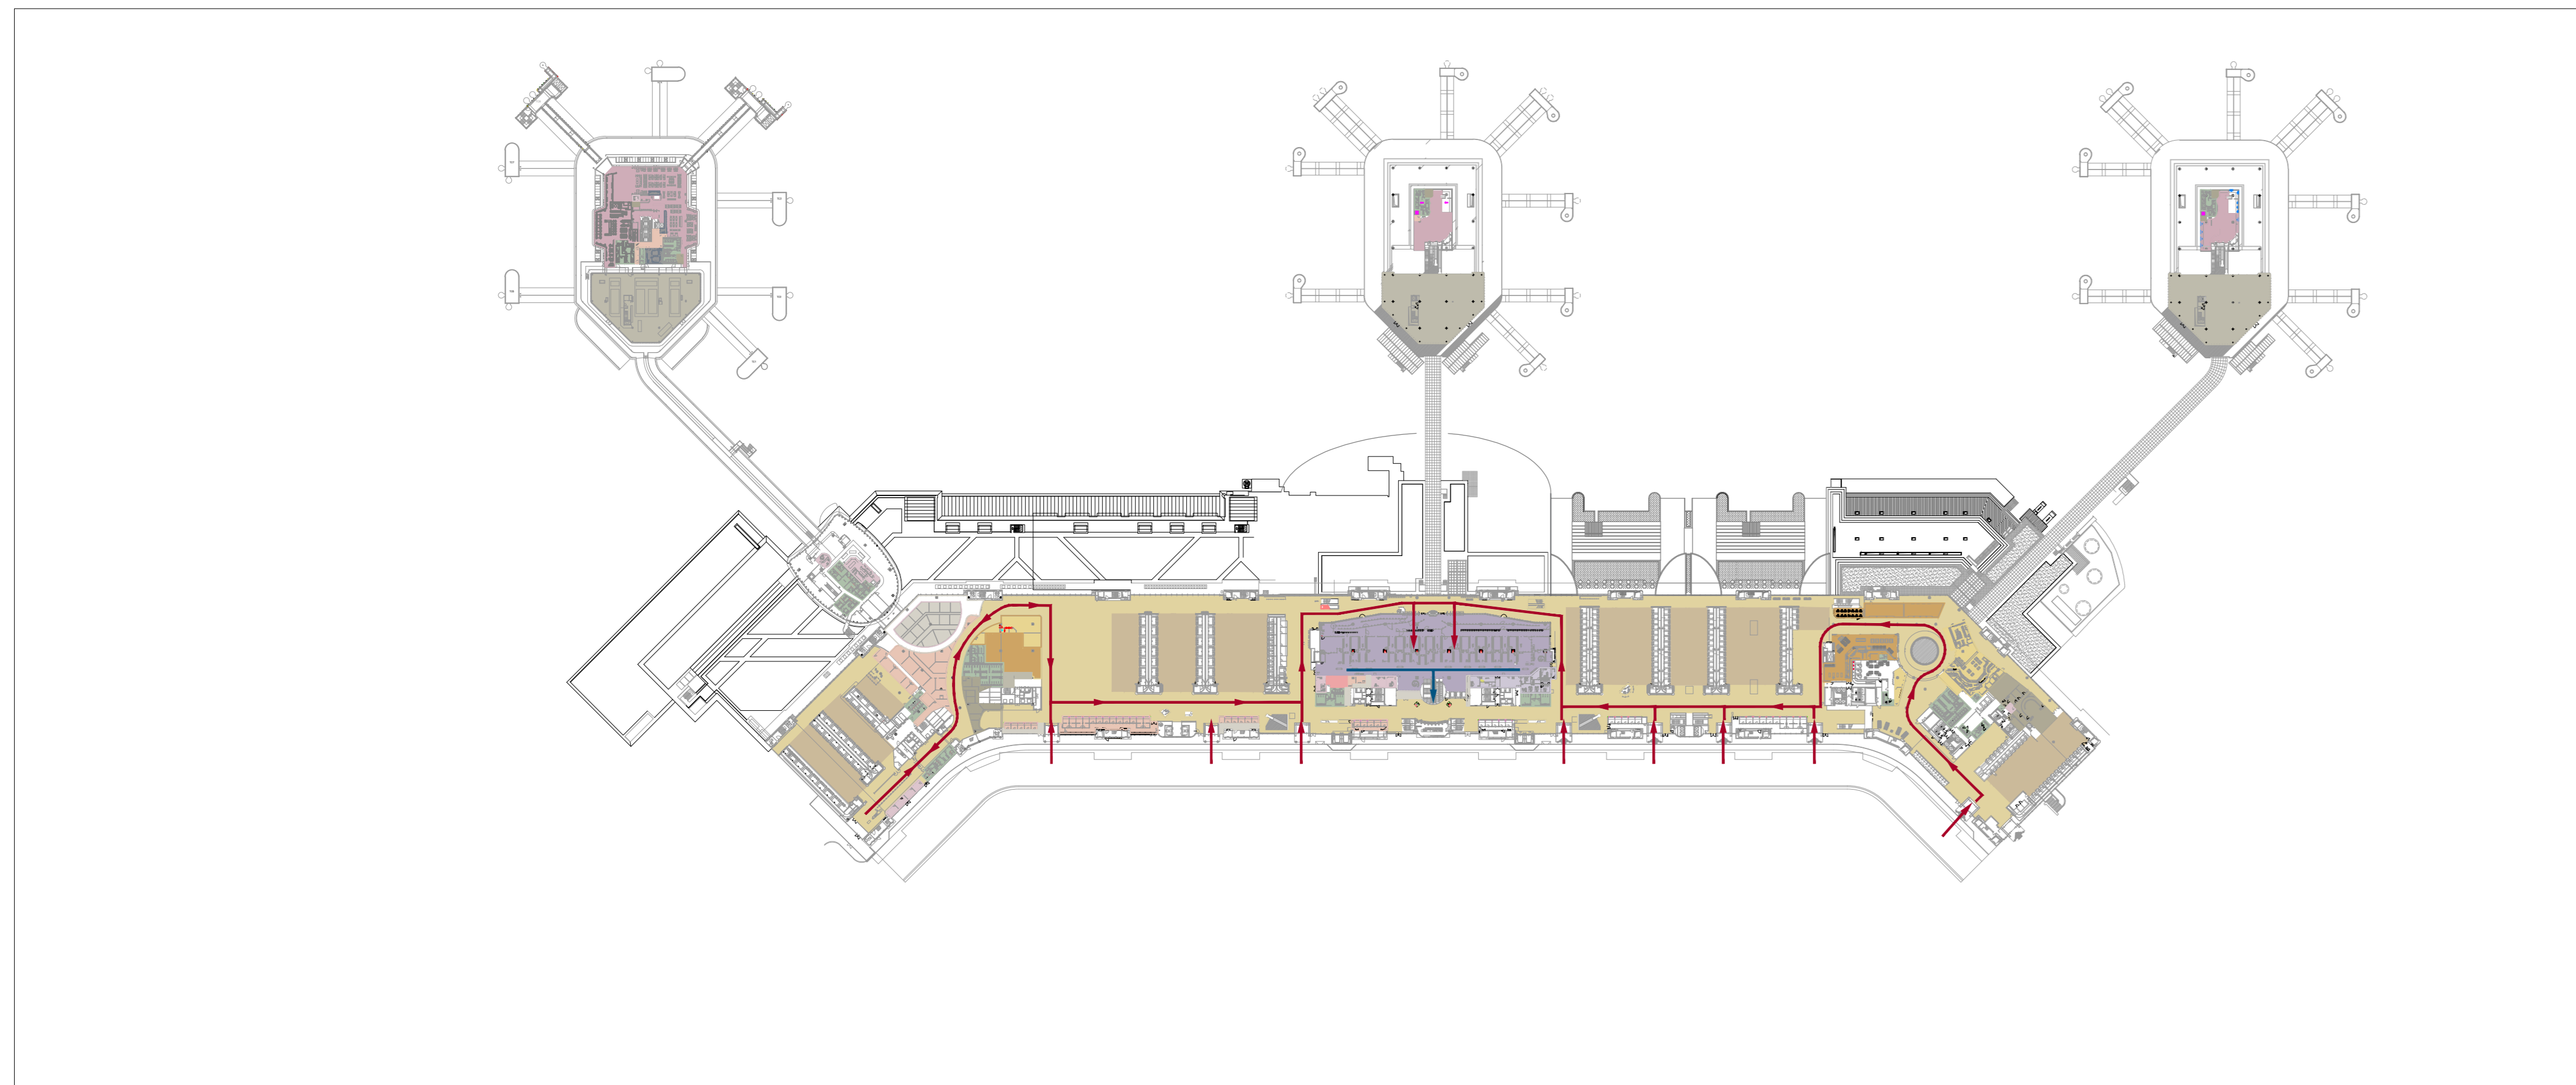

03 Terminal 1 - Pianta piano secondo +14.30
Stato di fatto

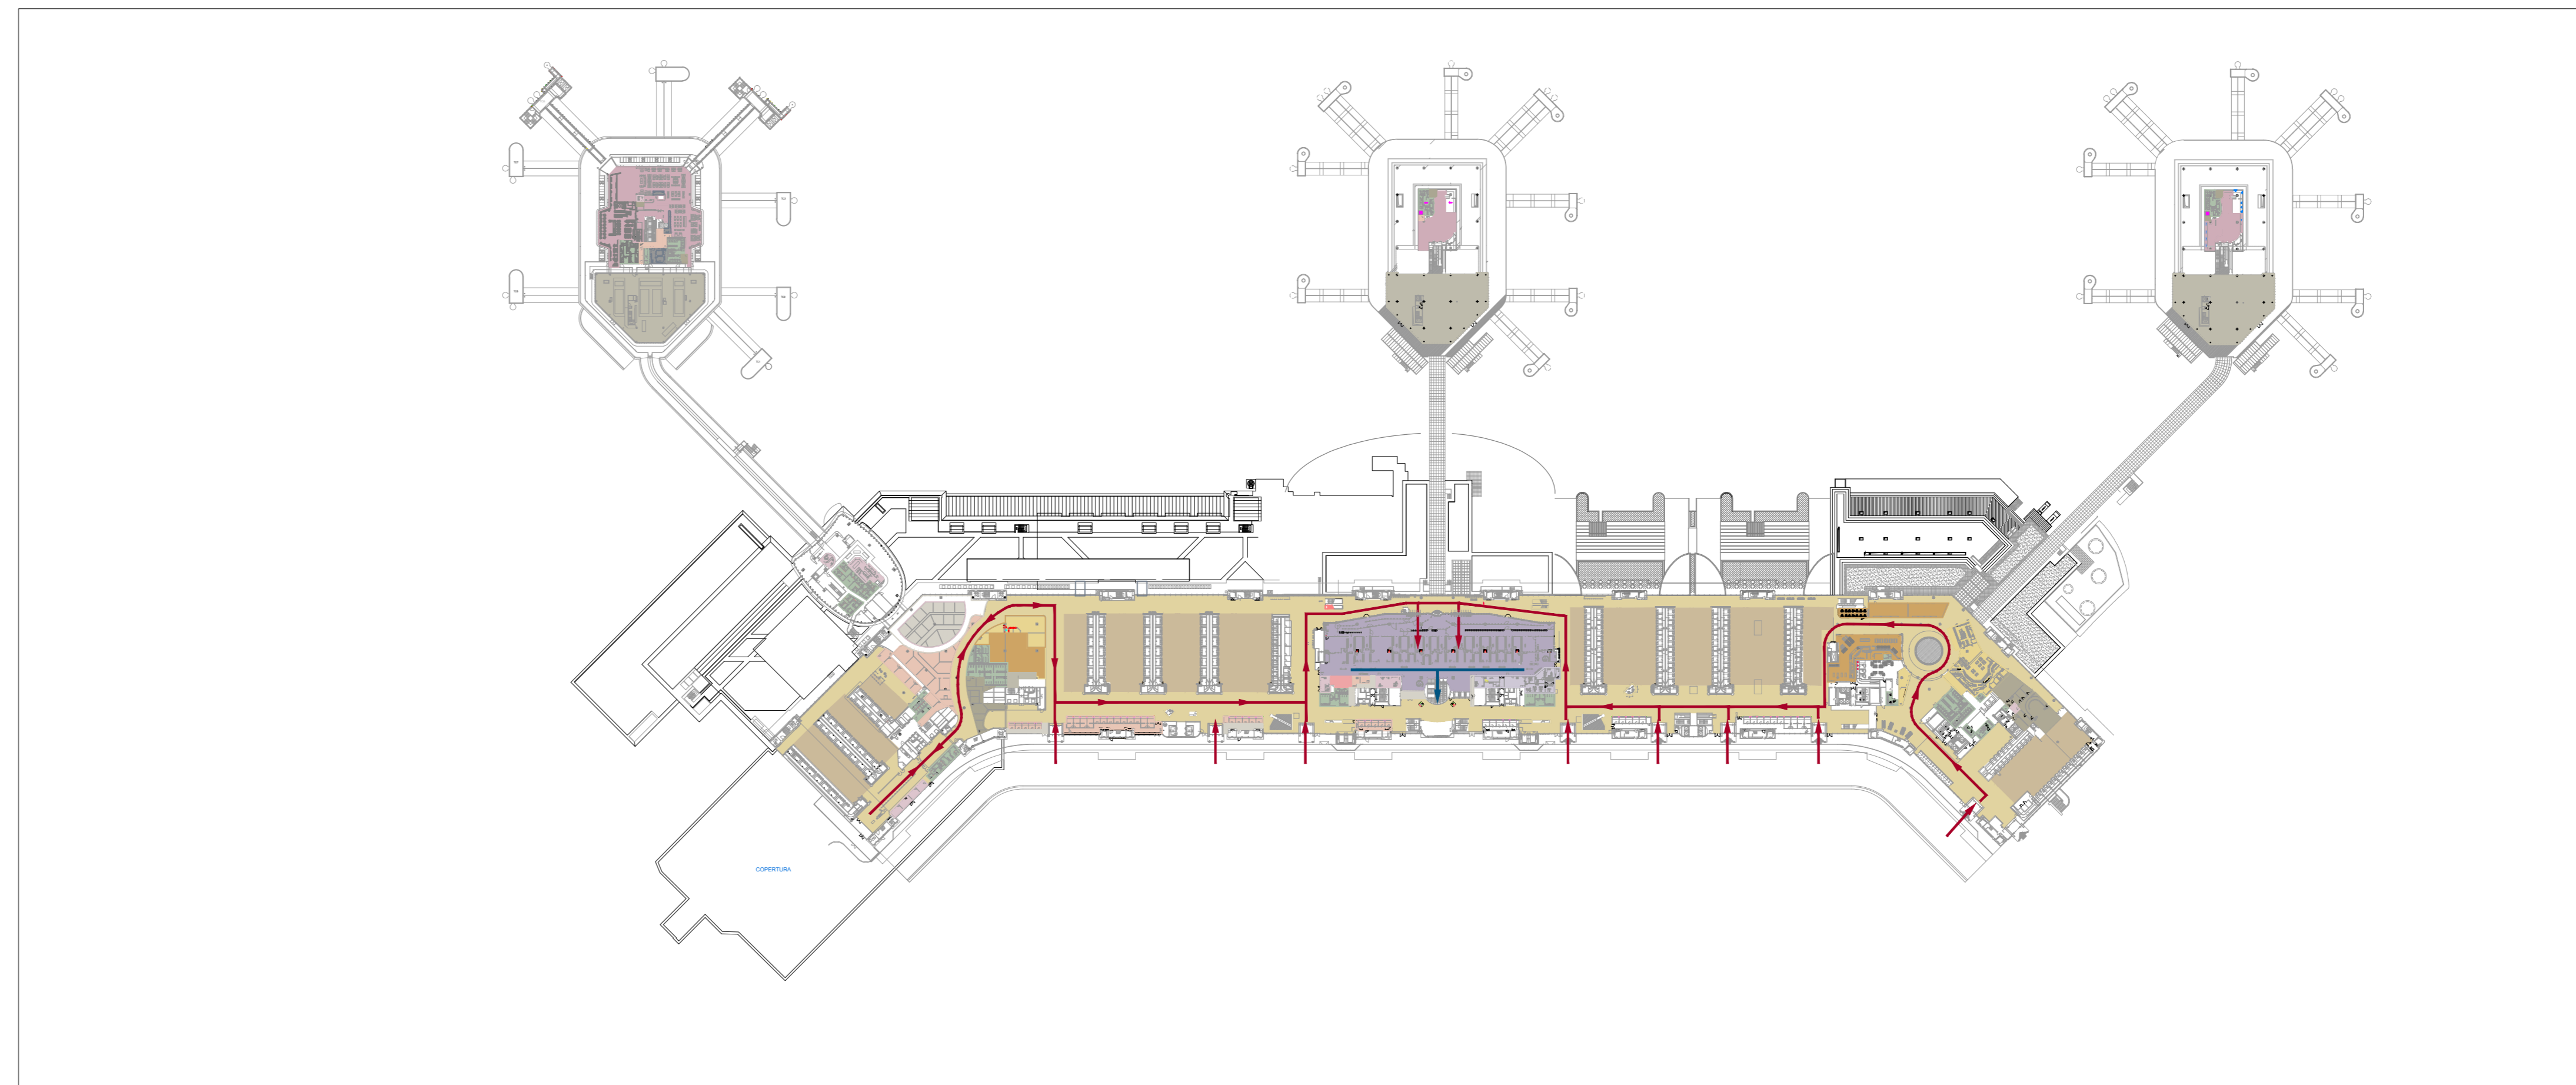

06 Terminal 1 - Pianta piano secondo +14.30
Fase 1

- LEGENDA**
- Enti di Stato
 - Controlli di sicurezza/passaporti
 - Ufficio
 - Sala Vip
 - Sala amica
 - Biglietteria
 - Biglietteria SEA
 - Check In
 - Hall
 - Retail Landside
 - Food Landside
 - Retail Airside
 - Food Airside
 - Magazzini Retail Landside
 - Magazzini Food Landside
 - Magazzini Retail Airside
 - Magazzini Food Airside
 - Sala Imbarchi Schengen
 - Sala Imbarchi Extra Schengen
 - Bagli
 - Canale Sanitario
 - Sala Ricognizione Bagagli/Percorso arrivi
 - Lost and Found
 - Impianti
 - Deposito SEA
 - altre
 - Servizi
 - Handlers
 - Ufficio compagnia aeree

- LEGENDA FLUSSI**
- Flussi land side
 - Flussi air side Extra Schengen partenze
 - Flussi air side Schengen partenze
 - Flussi air side Extra Schengen arrivi
 - Flussi air side Schengen arrivi
 - Flussi air side transit

| | | |
|---|------------------|--------------------------------------|
| ENAC MINISTERO DELLE INFRASTRUTTURE E DEI TRASPORTI ENTE NAZIONALE AVIAZIONE CIVILE <small>Ente pubblico economico</small> | | Scale: 1:2.000 |
| MASTERPLAN AEROPORTUALE N. DI PROGETTO: MP-08/01 | | |
| | Confine: HRA2102 | 4 |
| MP ENAC | | 3 |
| N. Elaborato: 1 | | 2 |
| M P 0 2 8 0 | | 0 |
| REV. Data | | 27/11/10 |
| Oggetto: | | Perimetria Terminal 1 - Sdf e fase 1 |

Gruppo di lavoro: **ONEWORKS** - ONE POINT S.P.A. - AREA DEL GATE
CONSORZIO DEL SIA - Via S. Pietro all'Orto, 10 - 00187 Roma - Tel. 06/49811111 - Fax 06/49811112 - www.onepoint.it
PROGETTAZIONE: Via S. Pietro all'Orto, 10 - 00187 Roma - Tel. 06/49811111 - Fax 06/49811112 - www.onepoint.it

AEROPORTO DI MILANO MALPENSA

MASTERPLAN AEROPORTUALE

STATO DI PROGETTO

Planimetrie Terminal 1 - Sdf e fase 1