-POZZO DI MANOVRA AL LAGO DELLE PIAZZE.__

— PLANIMETRIA — SCALA 1:200

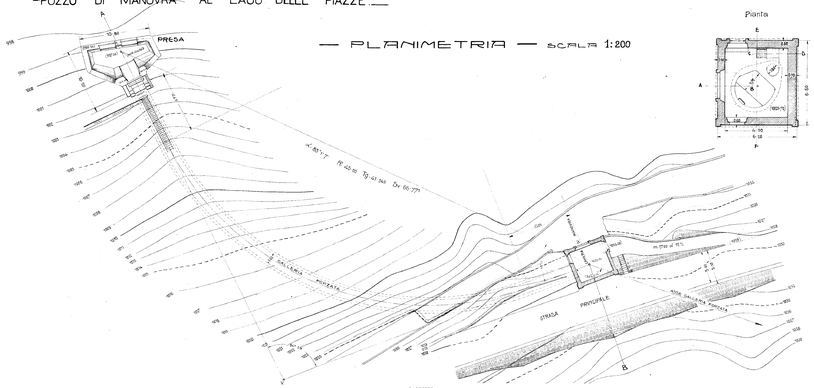
PRESA
A
B
VALLONE MORANA
STRADA PROVINCIALE
ALTEZZA MEDIA
ALTEZZA MINIMA
ALTEZZA MASSIMA
ALTEZZA MEDIA
ALTEZZA MINIMA
ALTEZZA MASSIMA
STRADA PROVINCIALE
ALTEZZA MEDIA
ALTEZZA MINIMA
ALTEZZA MASSIMA