


AREE DA ACQUISIRE
AREE SOGGETTE A V.P.E.
IMPIANTI
STRADE DI ACCESSO DEFINITIVE
STRADE / PISTE
PIAZZOLE
ALLARGAMENTI
CONFINI AMMINISTRATIVI

DATI CARATTERISTICI			
DATI DI COSTRUZIONE			
PRESSIONE DI PROGETTO	75.0 bar		
PRESSIONE MASSIMA DI ESERCIZIO (MOP)	75.0 bar		
GRADO DI UTILIZZAZIONE DICHIARATO f -	0.72		
DIAMETRO PREVALENTE =	750.0 (DN)		
REALIZZATO IN CONFORMITA' AL D.M. 17/04/2008 CONFORMITA' AL D.M. NUMERO D.M. 17/04/2008 PER MODIFICHE REALIZZATE SUCCESSIVAMENTE			
RIVESTIMENTO GIUNTI DI SALDATURA			
Fasce Term. C-50 Gasd. A.07.10.02			
DATI GENERALI			
DN 750	SP 17.5	(UNI-EN)	235 m
CONFINI AMMINISTRATIVI			

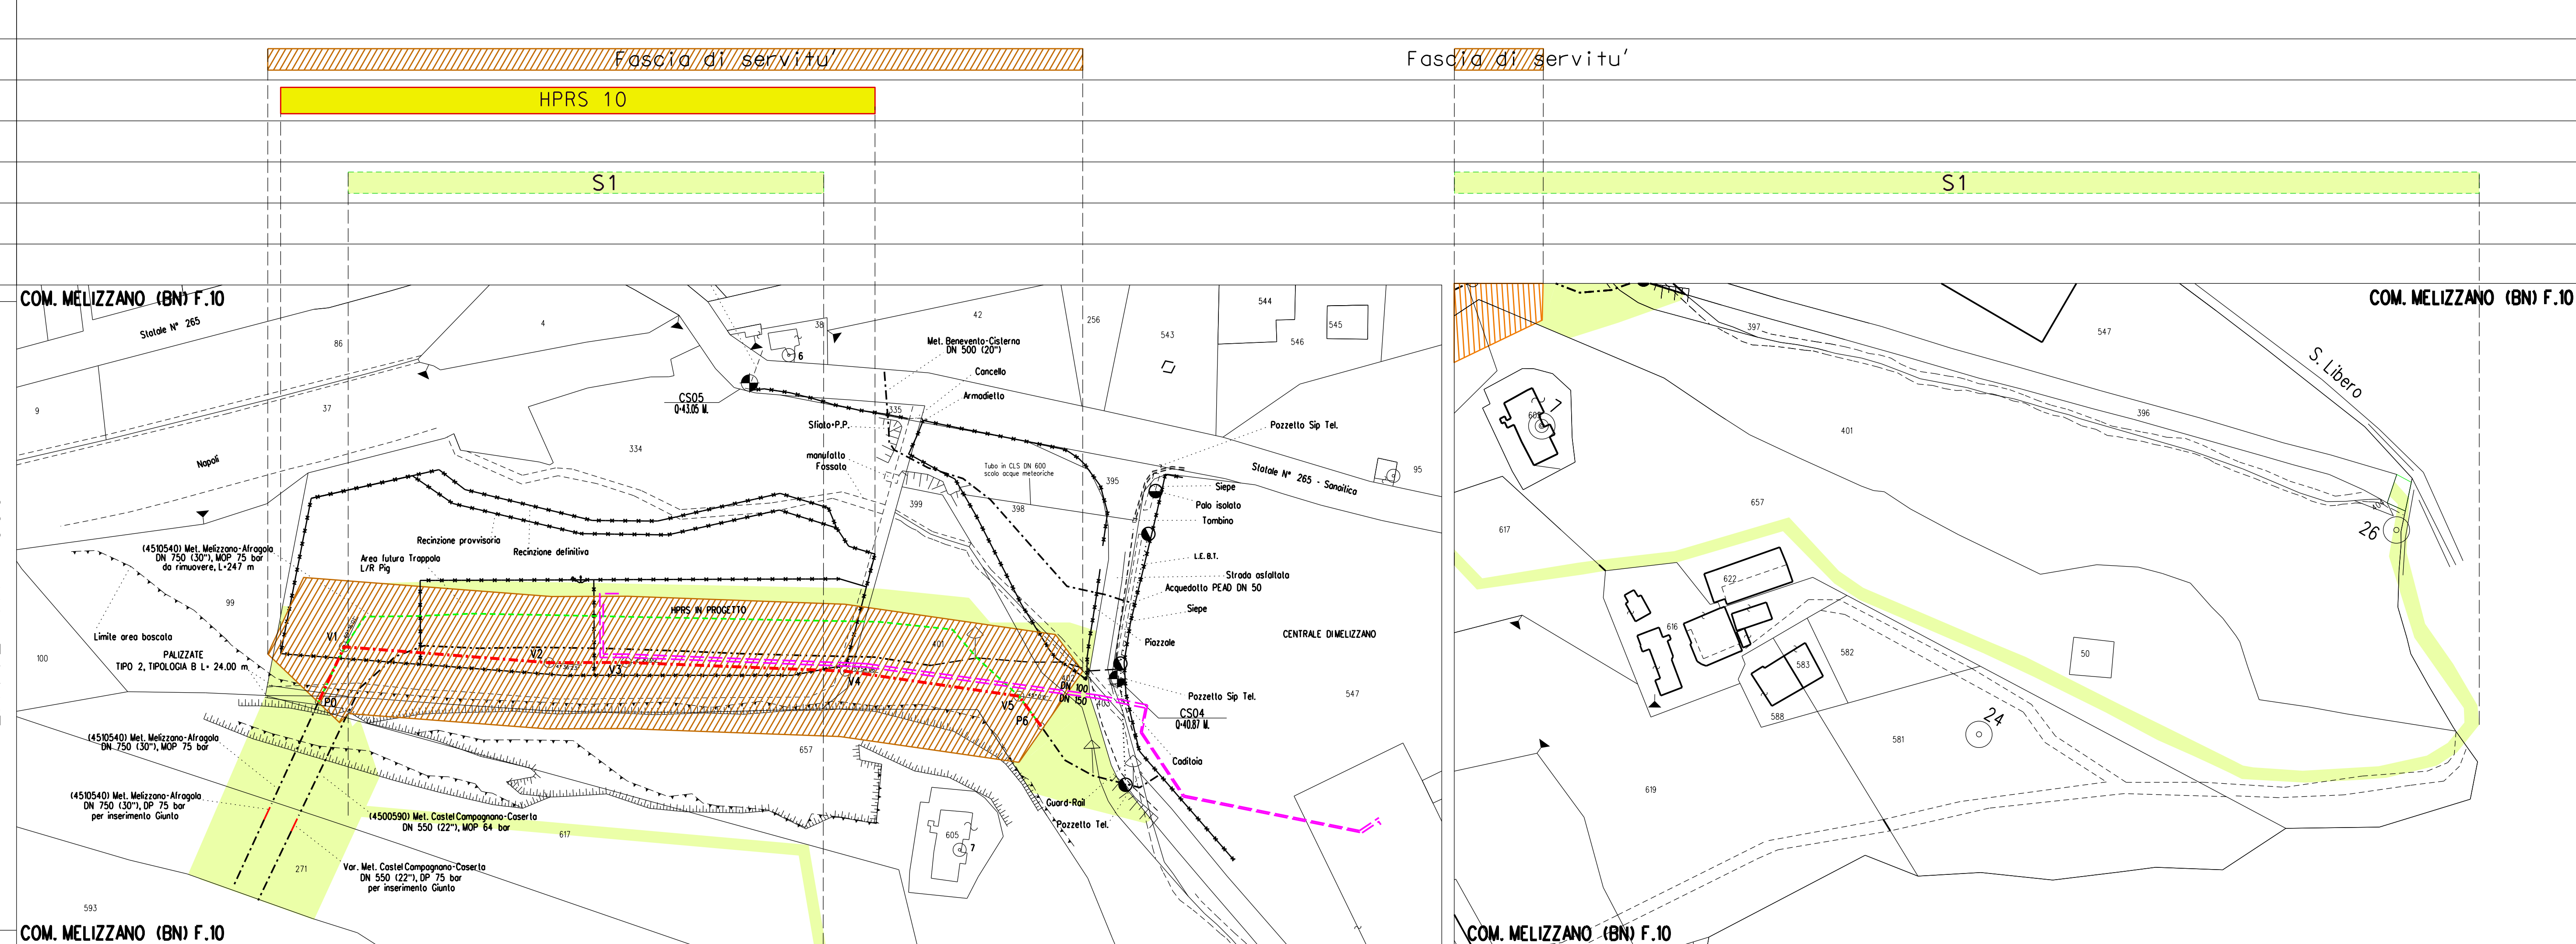

LEGENDA

- Fascia di vincolo preordinato all'esproprio (v.p.e.) coincidente con la fascia di servitu'
- Ampliamento impianto esistente
- Strade di accesso definitivo
- Aree di occupazione temporanea
- Allargamenti in corrispondenza di fiumi/infrastrutture esistenti
- Strade di accesso provvisorio
- Piazzole provvisorie per i materiali
- Area impianto in progetto

SIMBOLI DI LINEA

- Metanodotto in progetto
- Metanodotto in rimozione
- Metanodotto oggetto di altro intervento
- Altri metanodotti
- Vertice
- Picchetto

COROGRAFIA SCALA 1:250.000

Nel Comune di Melizzano

Il presente disegno e' di proprieta' aziendale - La societa' tutelera' i propri diritti a termine di legge.

02	14-04-20	RIEMISSIONE	PETTIROSSI	TOSQUES	CAPRIOTTI
01	11-11-19	RIEMISSIONE	PETTIROSSI	TOSQUES	CAPRIOTTI
00	20-08-19	EMISSIONE	PETTIROSSI	TOSQUES	CAPRIOTTI
Rev.	Data	Descrizione	Disegn.	Contr.	Approv.
Proprietario	snam		Progettista	Enereco	
Var. Met. Melizzano - Afragola DN 750 (30"), DP 75 bar Comune di Melizzano					Disegno PG-VPE1000-102
					Revisione 02
					Comm. NR/17098/R-L07
					Cod.tec. 9112642
PLANIMETRIA catastale con VPE					Scala 1:1000

03502-PPL-DW-102-015 PG-VPE1000-102_02.dwg