




Consorzio di Bonifica Montana del Gargano
Viale Cristoforo Colombo n. 243
71121 Foggia (FG)
www.bonificadelgargano.it
info@bonificadelgargano.it

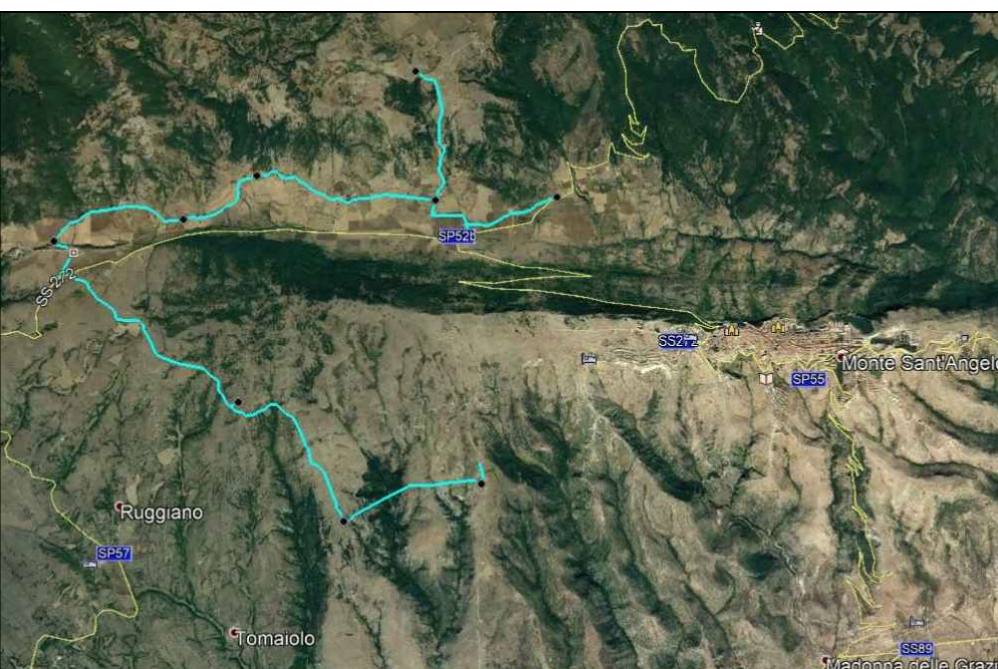

REALIZZAZIONE DI UN ACQUEDOTTO RURALE A SERVIZIO DELLE COMUNITA' AGRICOLE PRESENTI SUL TERRITORIO MONTANO DI MONTE SANT'ANGELO (FG)

PROGETTO DEFINITIVO

DATA: Settembre 2019
COROGRAFIA SU BASE IGM
Tavola TG 01
Scala 1: 10.000

REDATTO DA: Settore Tecnico - Agrario
Consorzio di Bonifica Montana del Gargano

Il Progettista
Geom. Claudio DESTINO

Il Responsabile del Procedimento
(Dott. Agr. Luciano Cicerelli)


LEGENDA

Nuova condotta idrica di progetto

Condotta AQP preesistente

Area interessata dalla realizzazione del Serbatoio di Accumulo

Area interessata dalla realizzazione dell'Impianto di Sollevamento

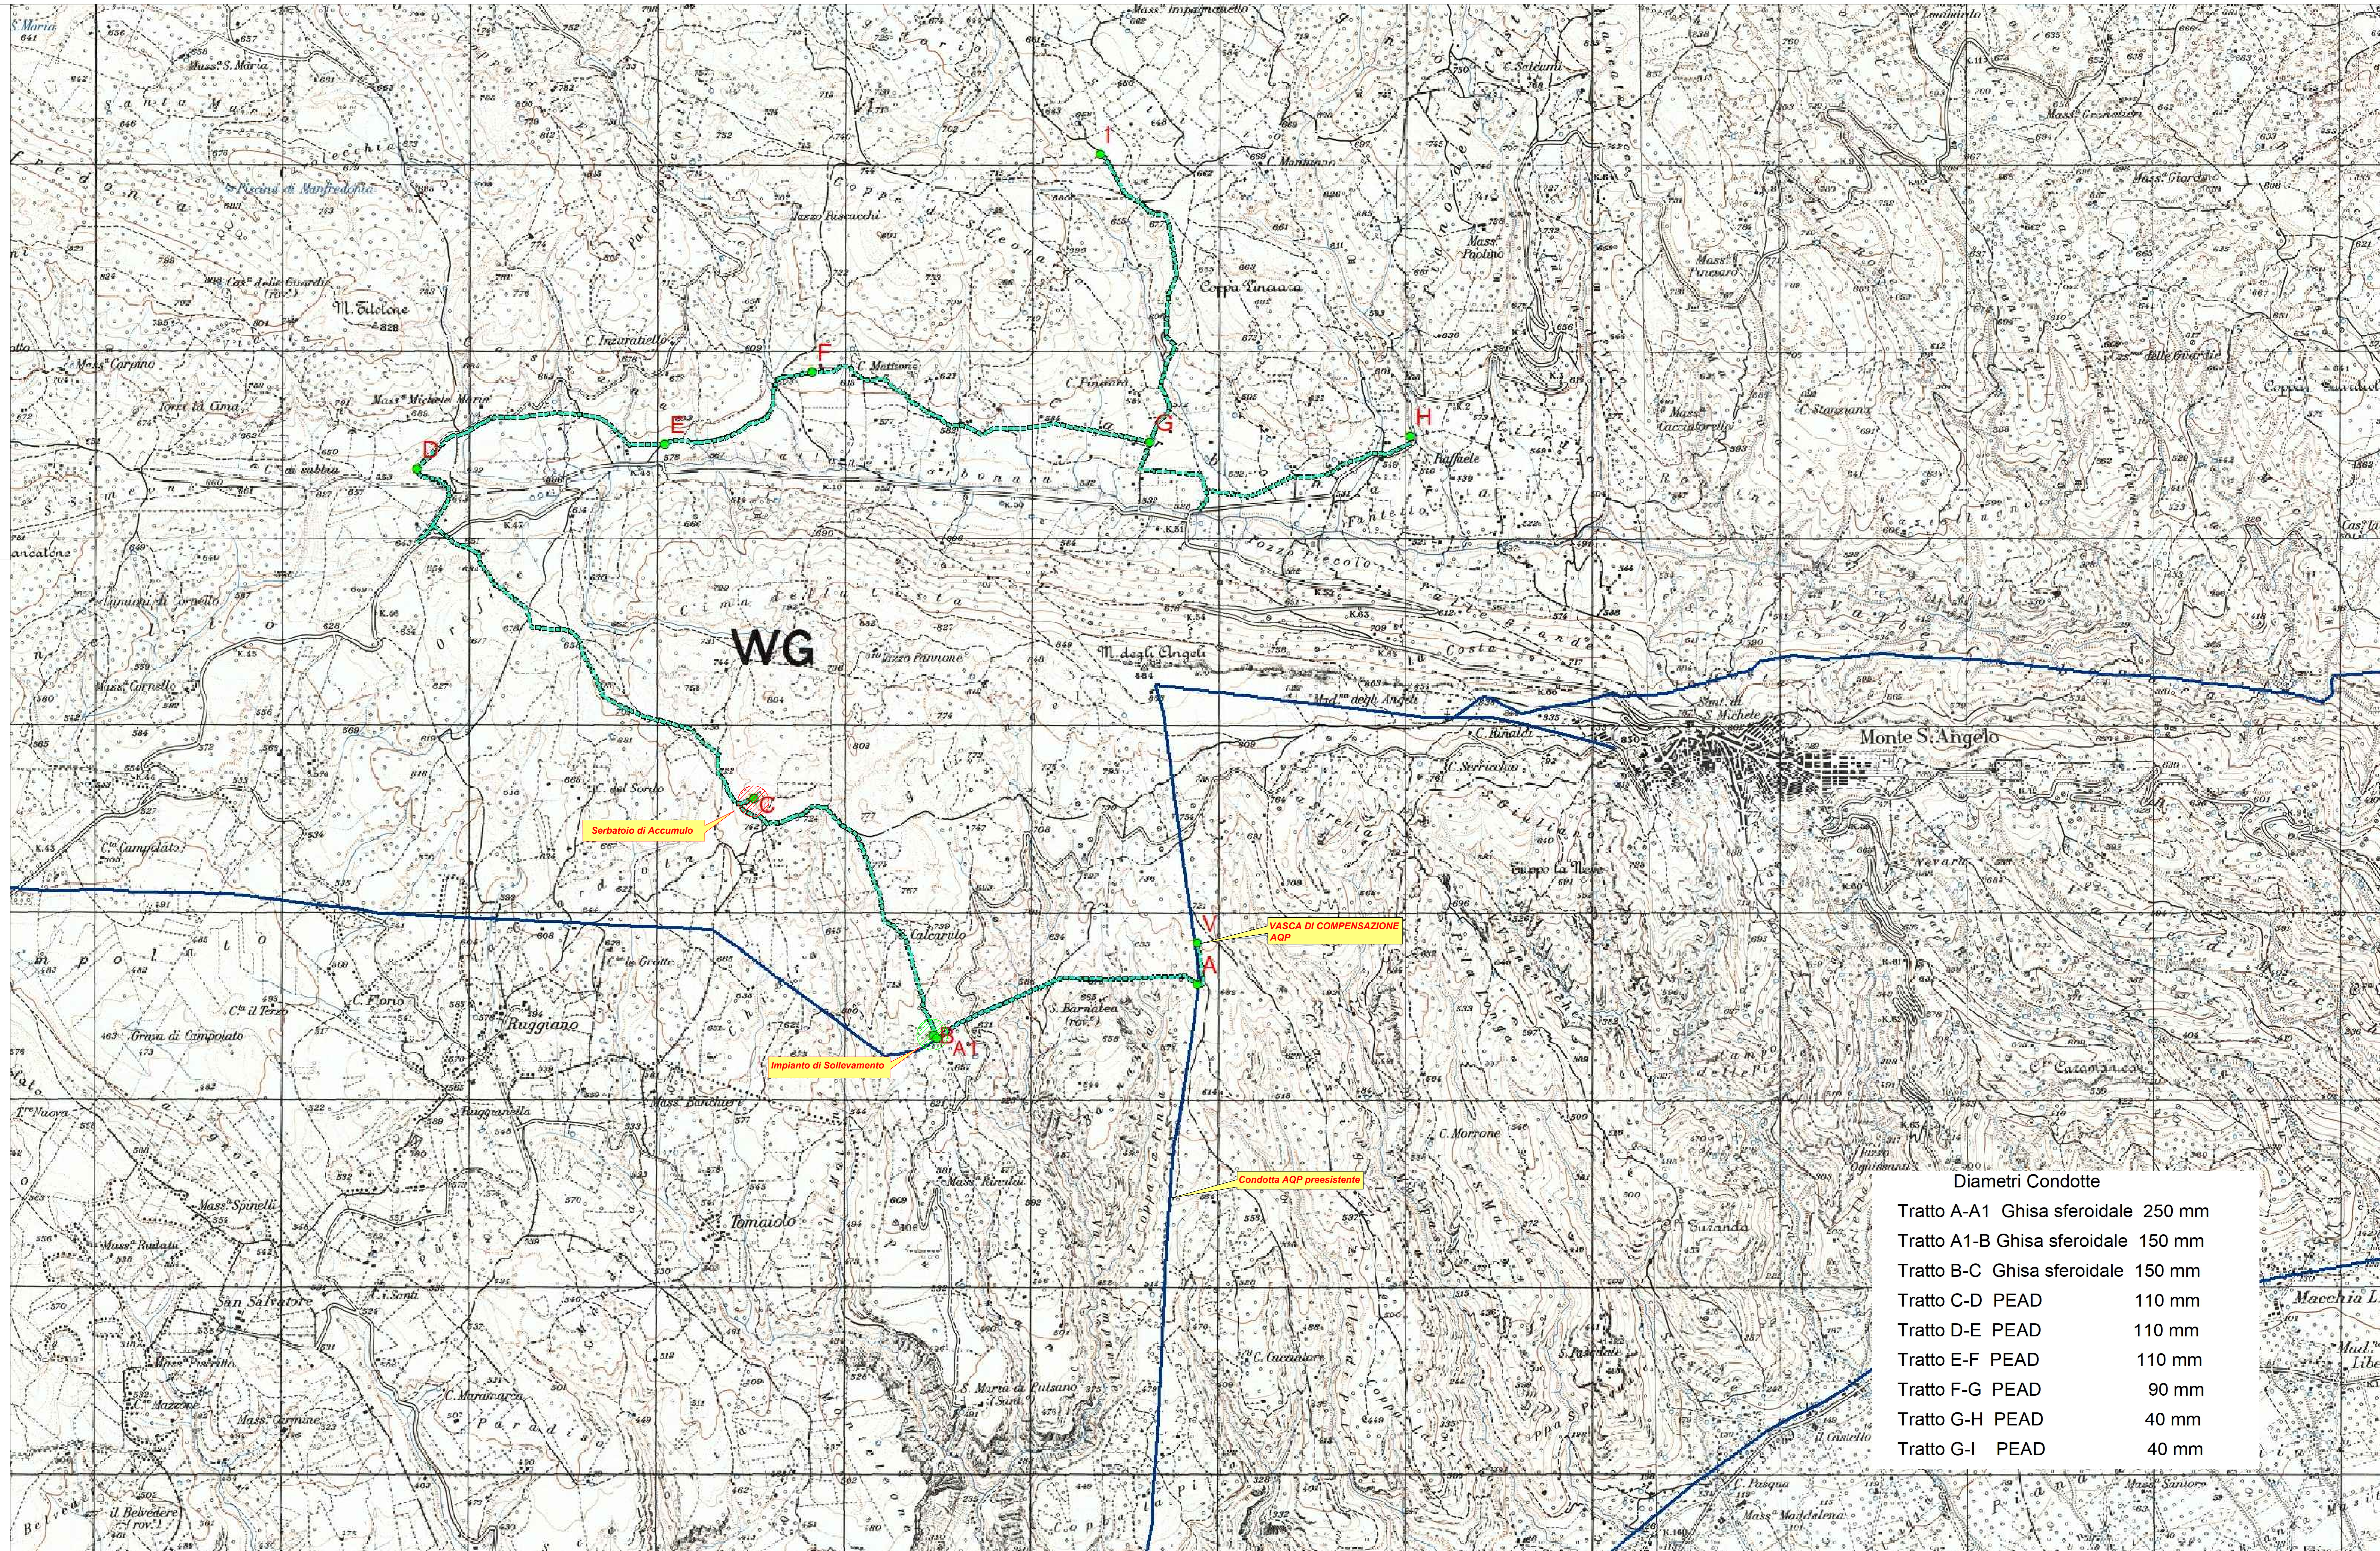

Diametri Condotte	
Tratto A-A1	Ghisa sferoidale 250 mm
Tratto A1-B	Ghisa sferoidale 150 mm
Tratto B-C	Ghisa sferoidale 150 mm
Tratto C-D	PEAD 110 mm
Tratto D-E	PEAD 110 mm
Tratto E-F	PEAD 110 mm
Tratto F-G	PEAD 90 mm
Tratto G-H	PEAD 40 mm
Tratto G-I	PEAD 40 mm