



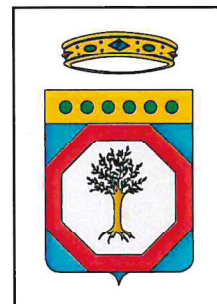

Consorzio di Bonifica Montana del Gargano  
 Viale Cristoforo Colombo n. 243  
 71121 Foggia (FG)  
 www.bonificadelgargano.it  
 info@bonificadelgargano.it

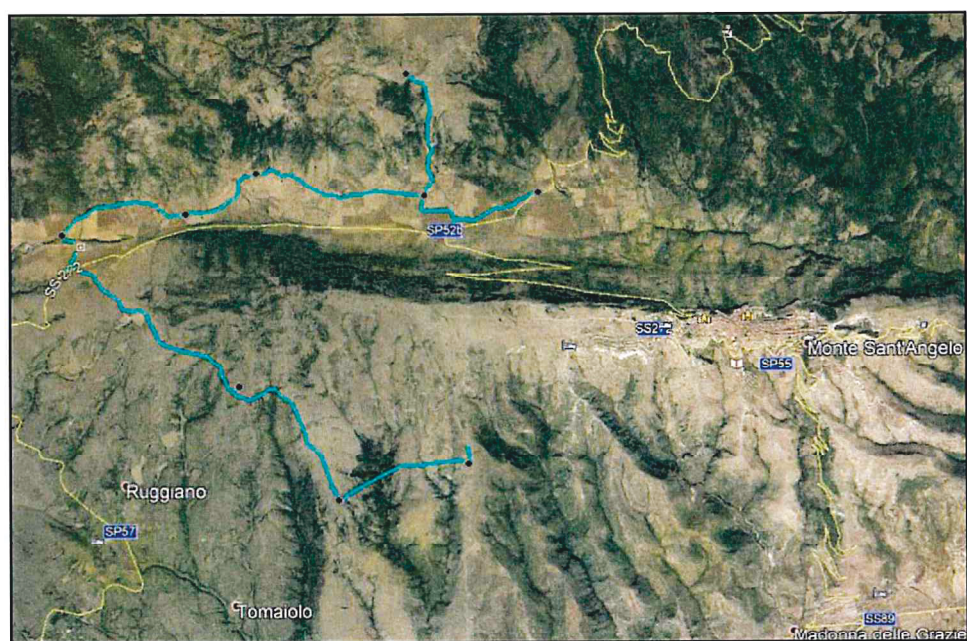

REALIZZAZIONE DI UN ACQUEDOTTO RURALE A SERVIZIO DELLE COMUNITA' AGRICOLE PRESENTI SUL TERRITORIO MONTANO DI MONTE SANT'ANGELO (FG)

**PROGETTO DEFINITIVO**

DATA: Settembre 2019  
 REV. 00  
 PROFILO LONGITUDINALE TRATTO C-D  
 Tavola TG 06  
 Scala 1:1000/10.000

REDATTO DA : Settore Tecnico - Agrario  
 Consorzio di Bonifica Montana del Gargano


Il Progettista  
 Geom. Claudio DESTINO

Progetto strutturale e Calcolo idraulico  
 Ing. Roberto SALICE

Il Responsabile del Procedimento  
 (Dott. Agr. Luciano Ciciretti)


Ing. Roberto SALICE  
 INGEGNERI DELLA PROVINCIA DI FOGGIA  
 N° 2154

**Pianta chiave**

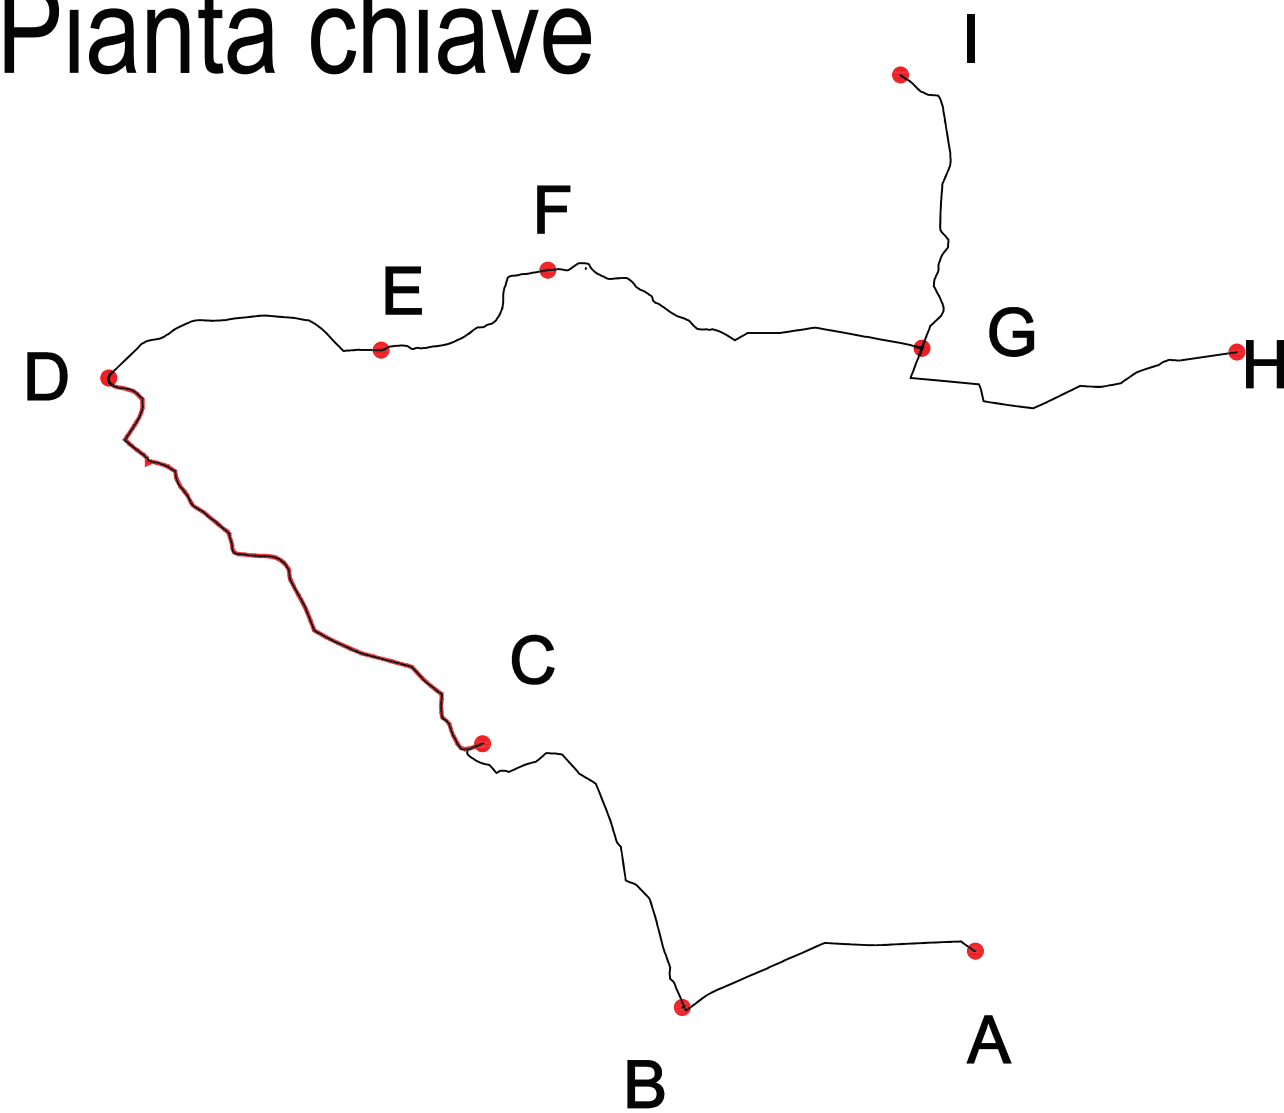

**LEGENDA**

- Scarico
- Sfiato
- Blocco di ancoraggio
- Pozzetto in calcestruzzo
- Andamento condotta
- Andamento piezometrica

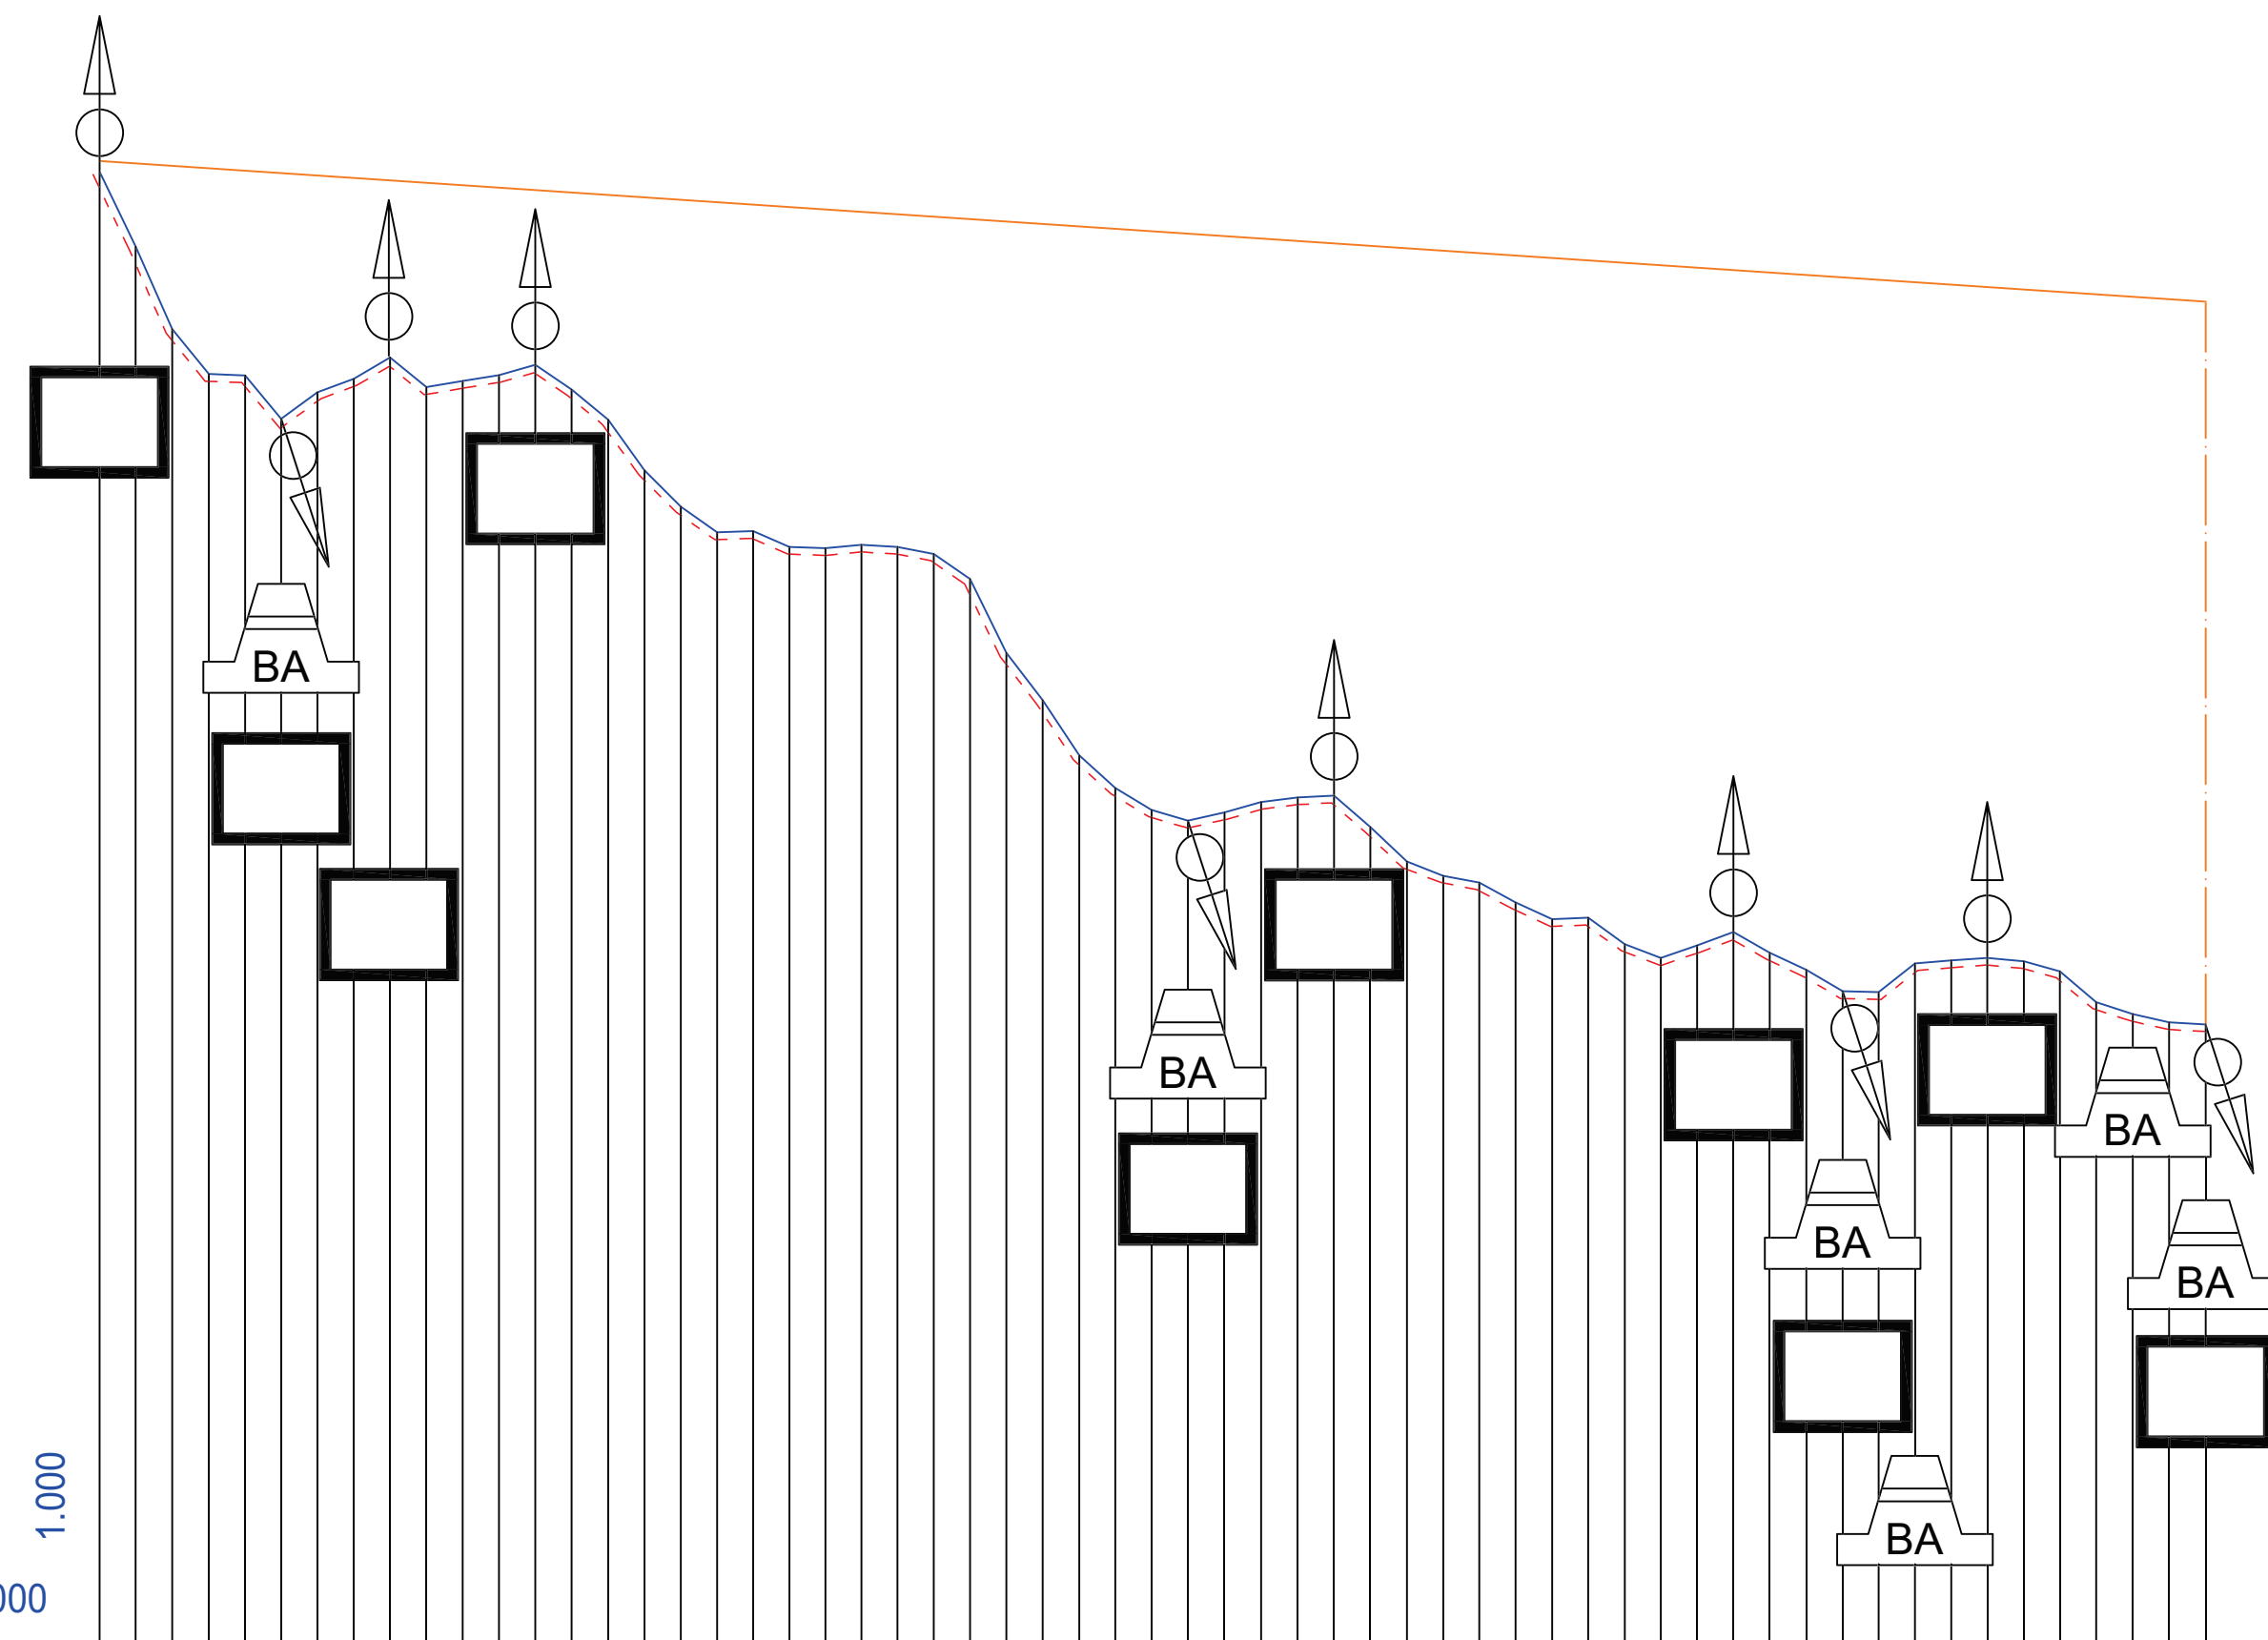

TRATTO CD  
 550.00 10.000

PICCHETTO	1 2 3 4 5 6 7 8 9 10 11 12 13 14 15 16 17 18 19 20 21 22 23 24 25 26 27 28 29 30 31 32 33 34 35 36 37 38 39 40 41 42 43 44 45 46 47 48 49 50 51 52 53 54 55 56 57 58 59
DISTANZE PROGRESSIVE	0.00 50.17 100.84 151.48 202.08 252.18 302.47 352.86 403.20 453.28 503.73 554.24 604.75 655.19 705.62 756.06 806.50 856.93 907.05 957.15 1007.20 1057.22 1107.31 1157.67 1208.02 1258.41 1308.82 1359.23 1409.48 1459.81 1510.29 1560.83 1611.66 1662.43 1712.97 1763.18 1813.91 1864.52 1914.60 1964.86 2015.60 2065.65 2116.17 2166.47 2216.52 2267.19 2317.60 2368.03 2418.66 2468.76 2518.92 2569.11 2619.15 2669.91 2720.04 2770.53 2821.07 2871.75 2922.45
QUOTE TERRENO	754.63 744.27 732.79 726.55 726.36 726.36 724.04 725.90 728.86 724.75 725.61 726.42 727.83 724.43 720.21 713.20 708.17 704.59 704.76 702.57 702.40 702.88 702.59 701.60 698.10 687.87 681.32 673.66 669.13 666.07 664.60 665.74 667.19 667.83 668.08 663.72 658.91 656.95 655.99 653.25 650.93 651.11 647.45 645.56 647.26 649.16 646.25 643.90 640.92 640.81 644.80 645.19 645.56 645.08 643.69 639.40 637.78 636.62 636.33