



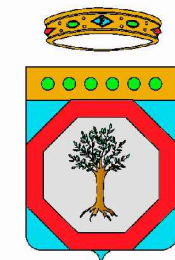

Consorzio di Bonifica Montana del Gargano
 Viale Cristoforo Colombo n. 243
 71121 Foggia (FG)
 www.bonificadelgargano.it
 info@bonificadelgargano.it

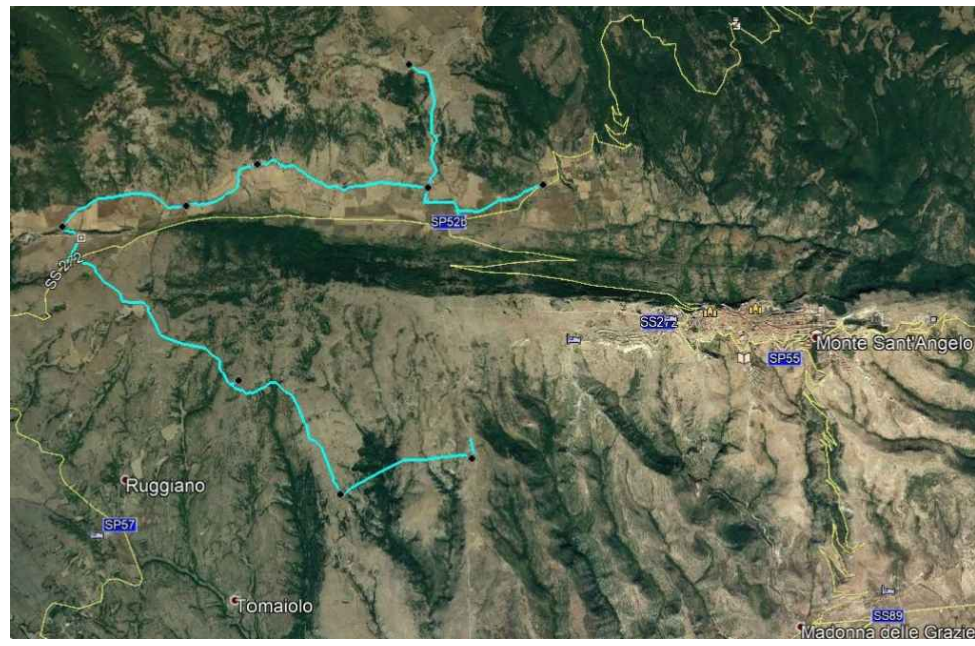

REALIZZAZIONE DI UN ACQUEDOTTO RURALE A SERVIZIO DELLE COMUNITA' AGRICOLE PRESENTI SUL TERRITORIO MONTANO DI MONTE SANT'ANGELO (FG)


PROGETTO DEFINITIVO

DATA: Settembre 2019
 IMPIANTO DI SOLLEVAMENTO
 SISTEMAZIONI ESTERNE
 Tavola TG 12
 Scala: 100
 REV. 00

REDATTO DA : Settore Tecnico - Agrario
 Consorzio di Bonifica Montana del Gargano

Il Progettista
 Geom. Claudio DESTINO

Il Responsabile del Procedimento
 (Dott. Agr. Luciana Ciciretti)

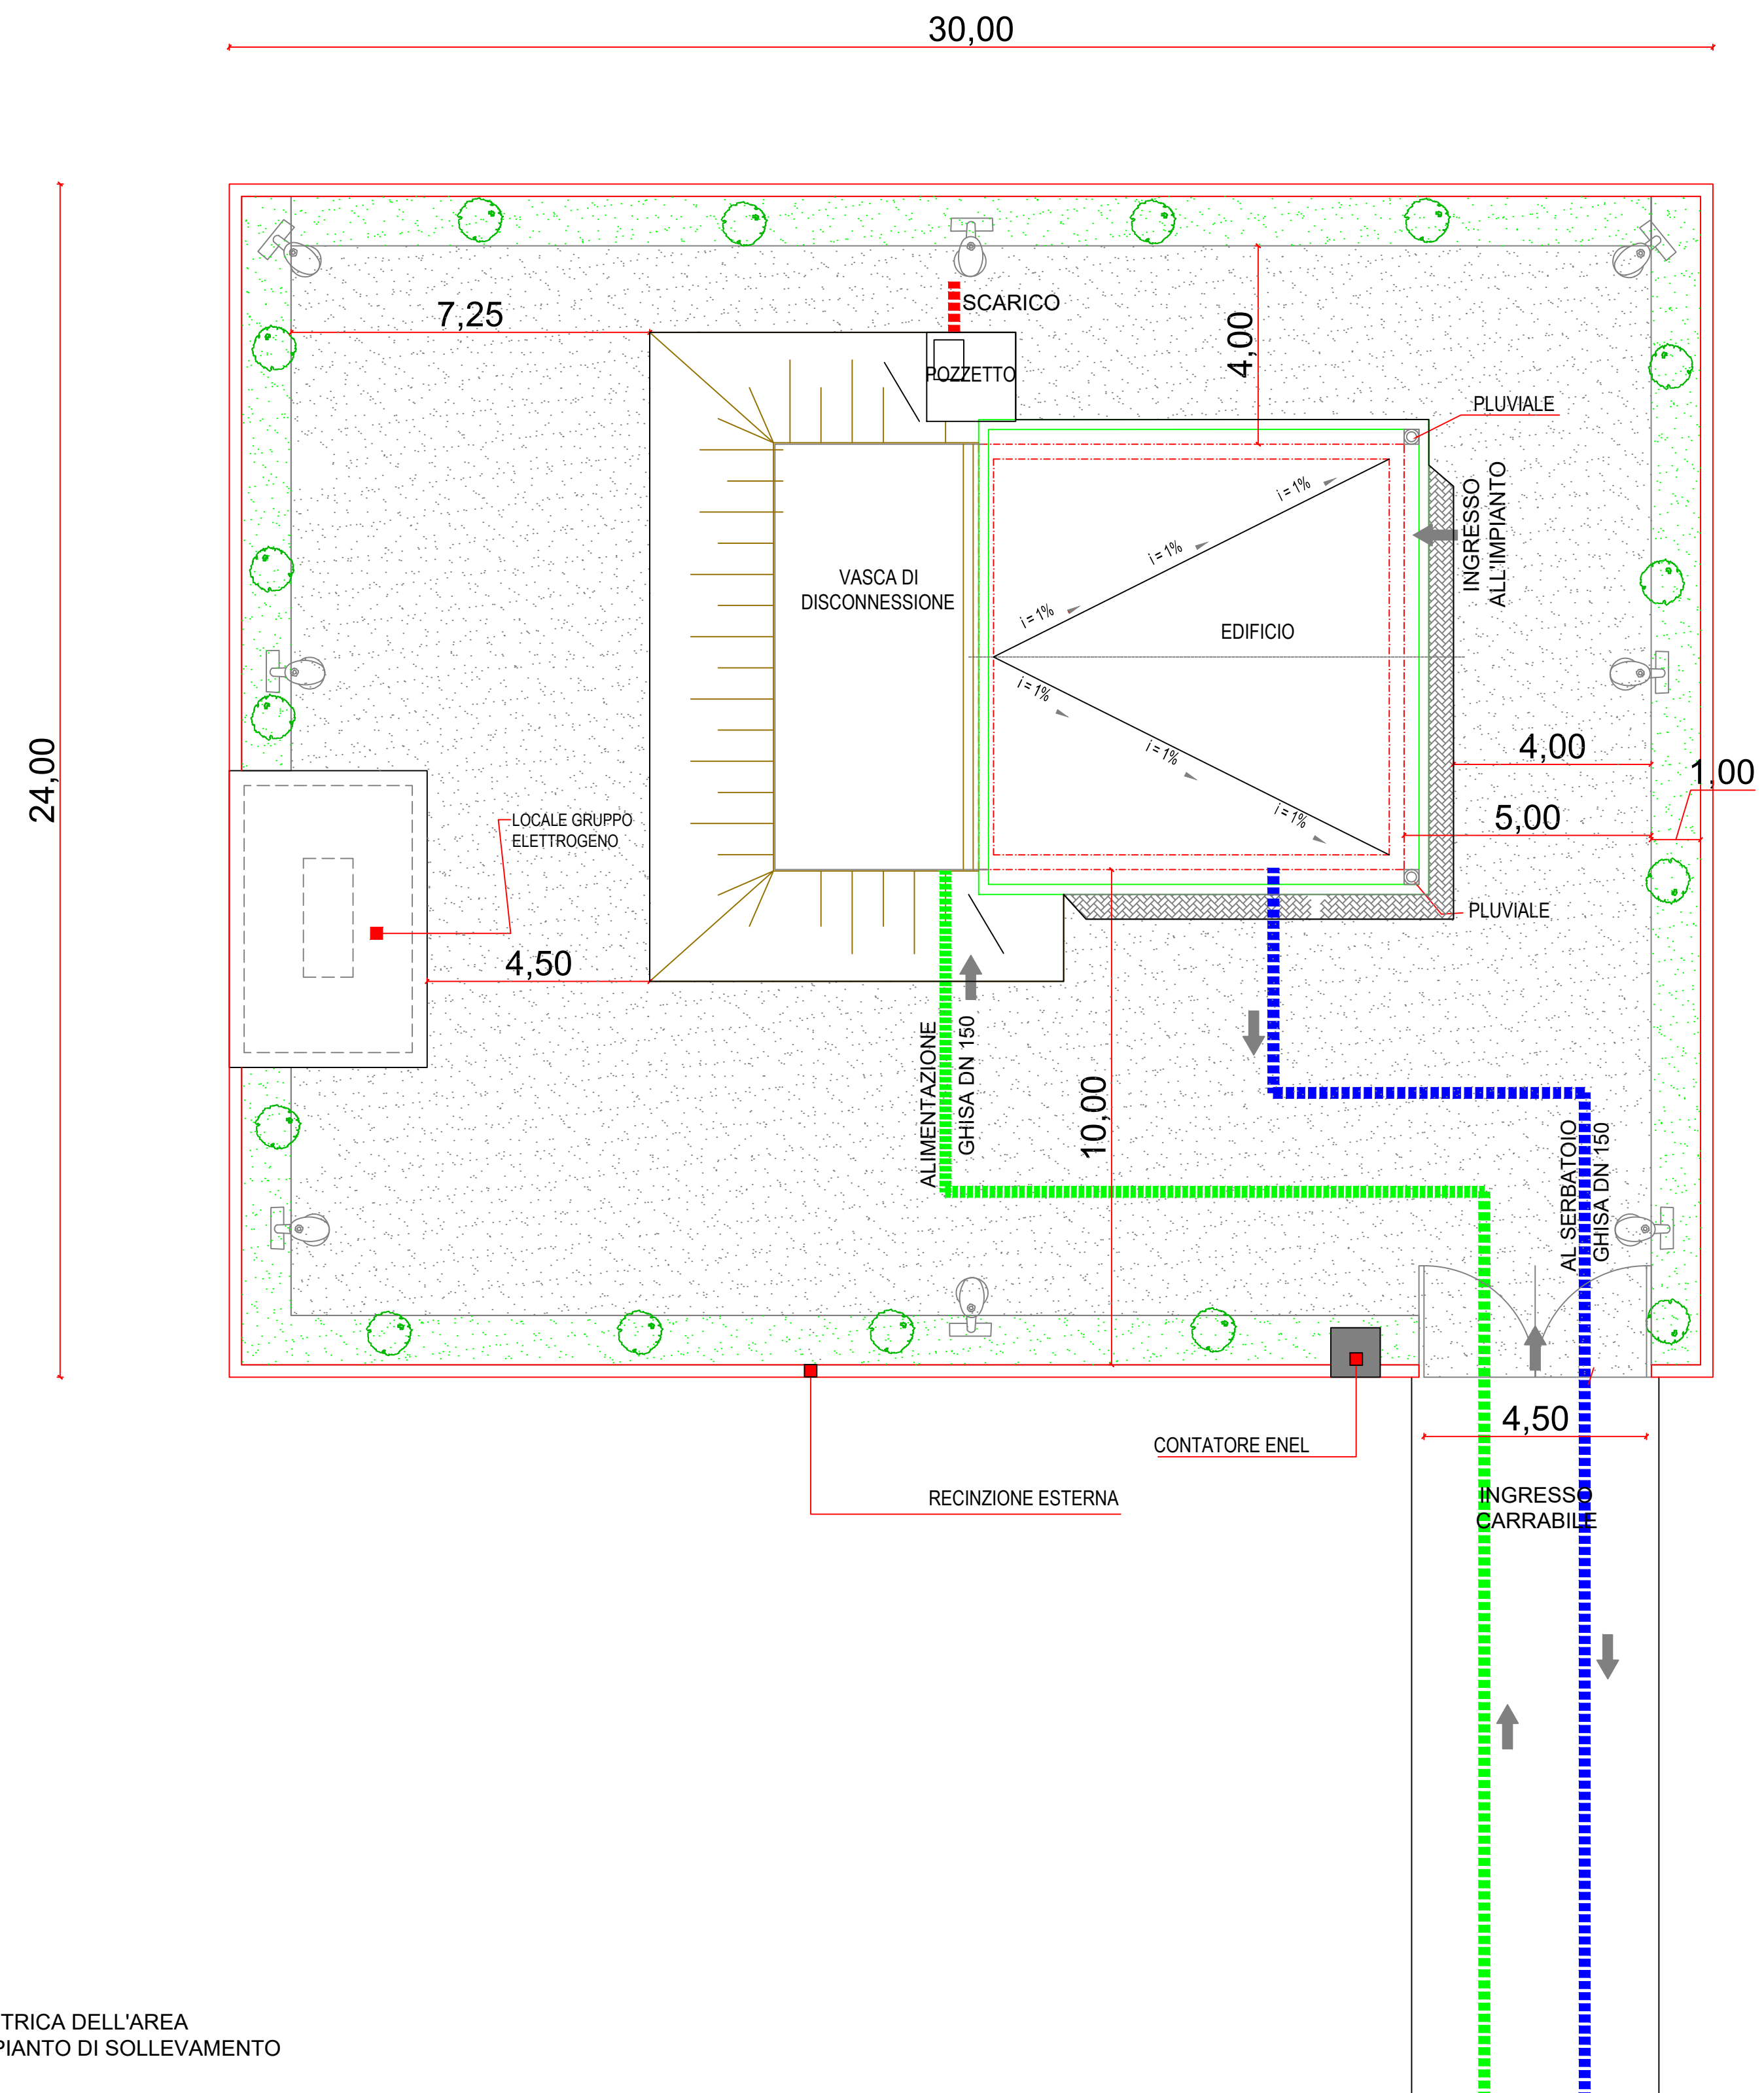

LEGENDA

- PIAZZALE PAVIMENTATO CON MISTO STABILIZZATO
- MARCIAPIEDE
- AREA VERDE IN PROSSIMITA' DELLA RECINZIONE
- LAMPIONE
- PREMTE Ø200 AL SERBATOIO
- ALIMENTAZIONE
- SCARICO

SISTEMAZIONE PLANIMETRICA DELL'AREA
 DI PERTINENZA DELL'IMPIANTO DI SOLLEVAMENTO
 SCALA 1:100