

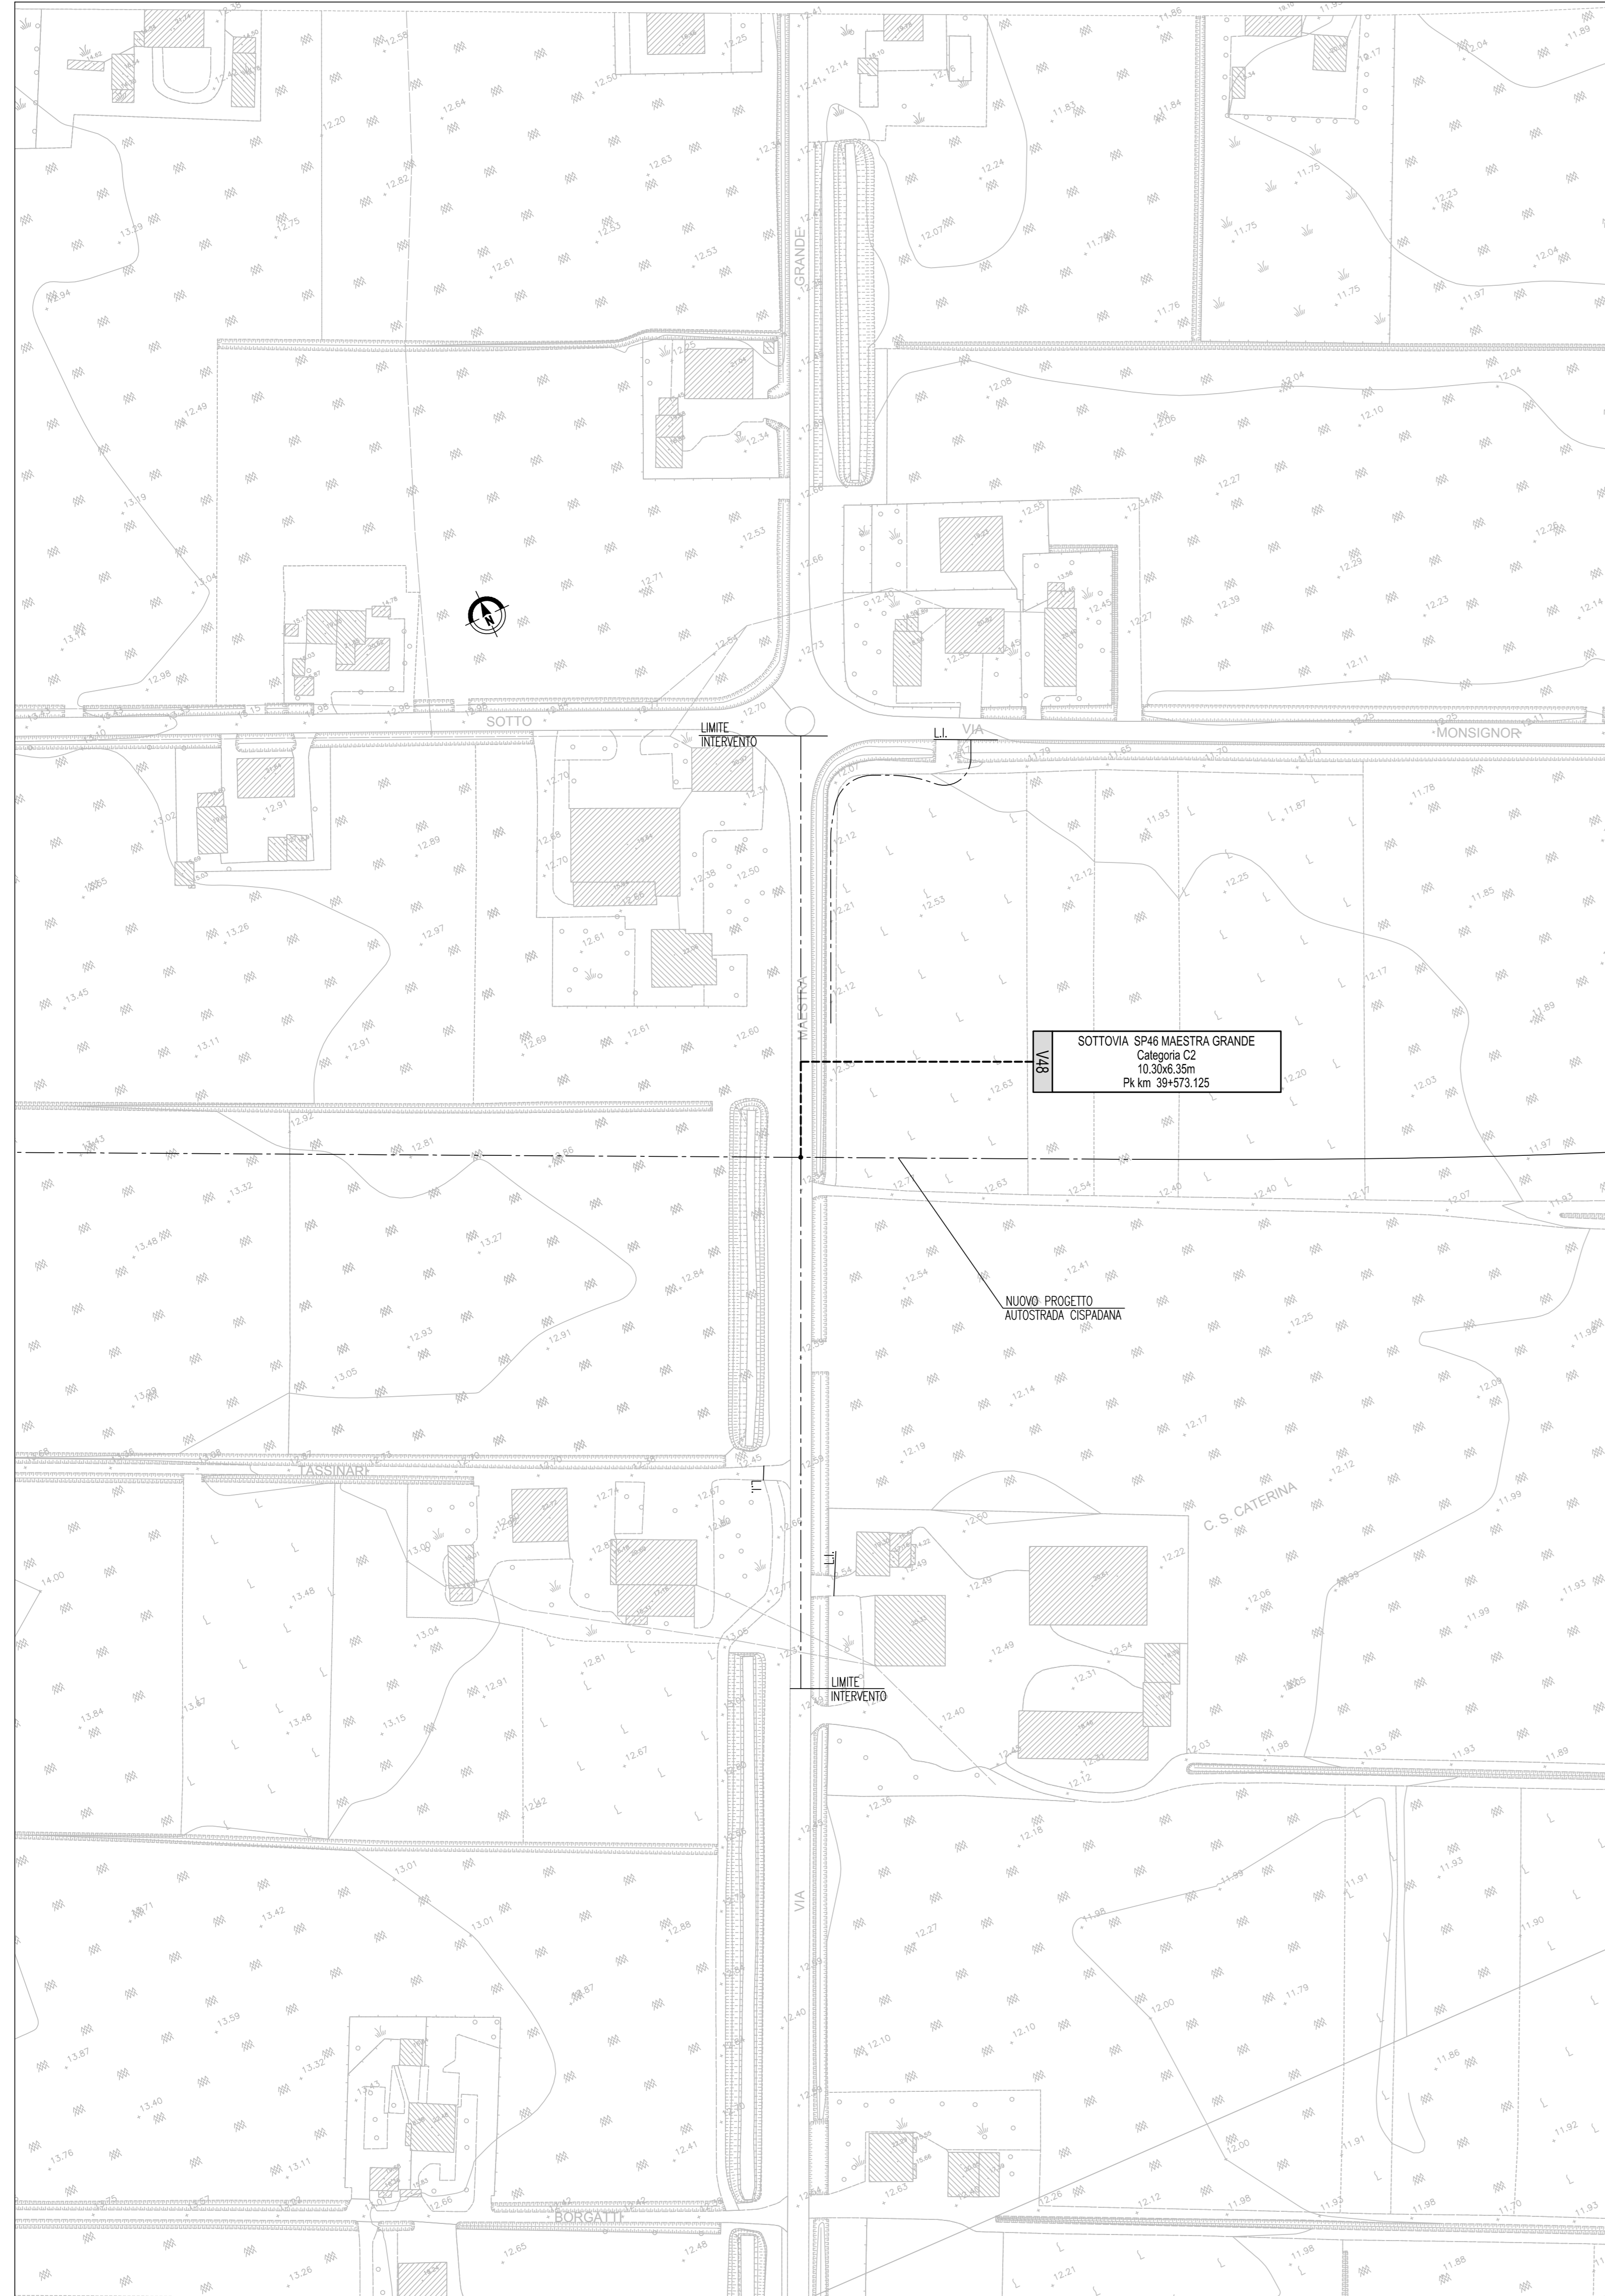


PLANIMETRIA STATO DI FATTO 1:1000

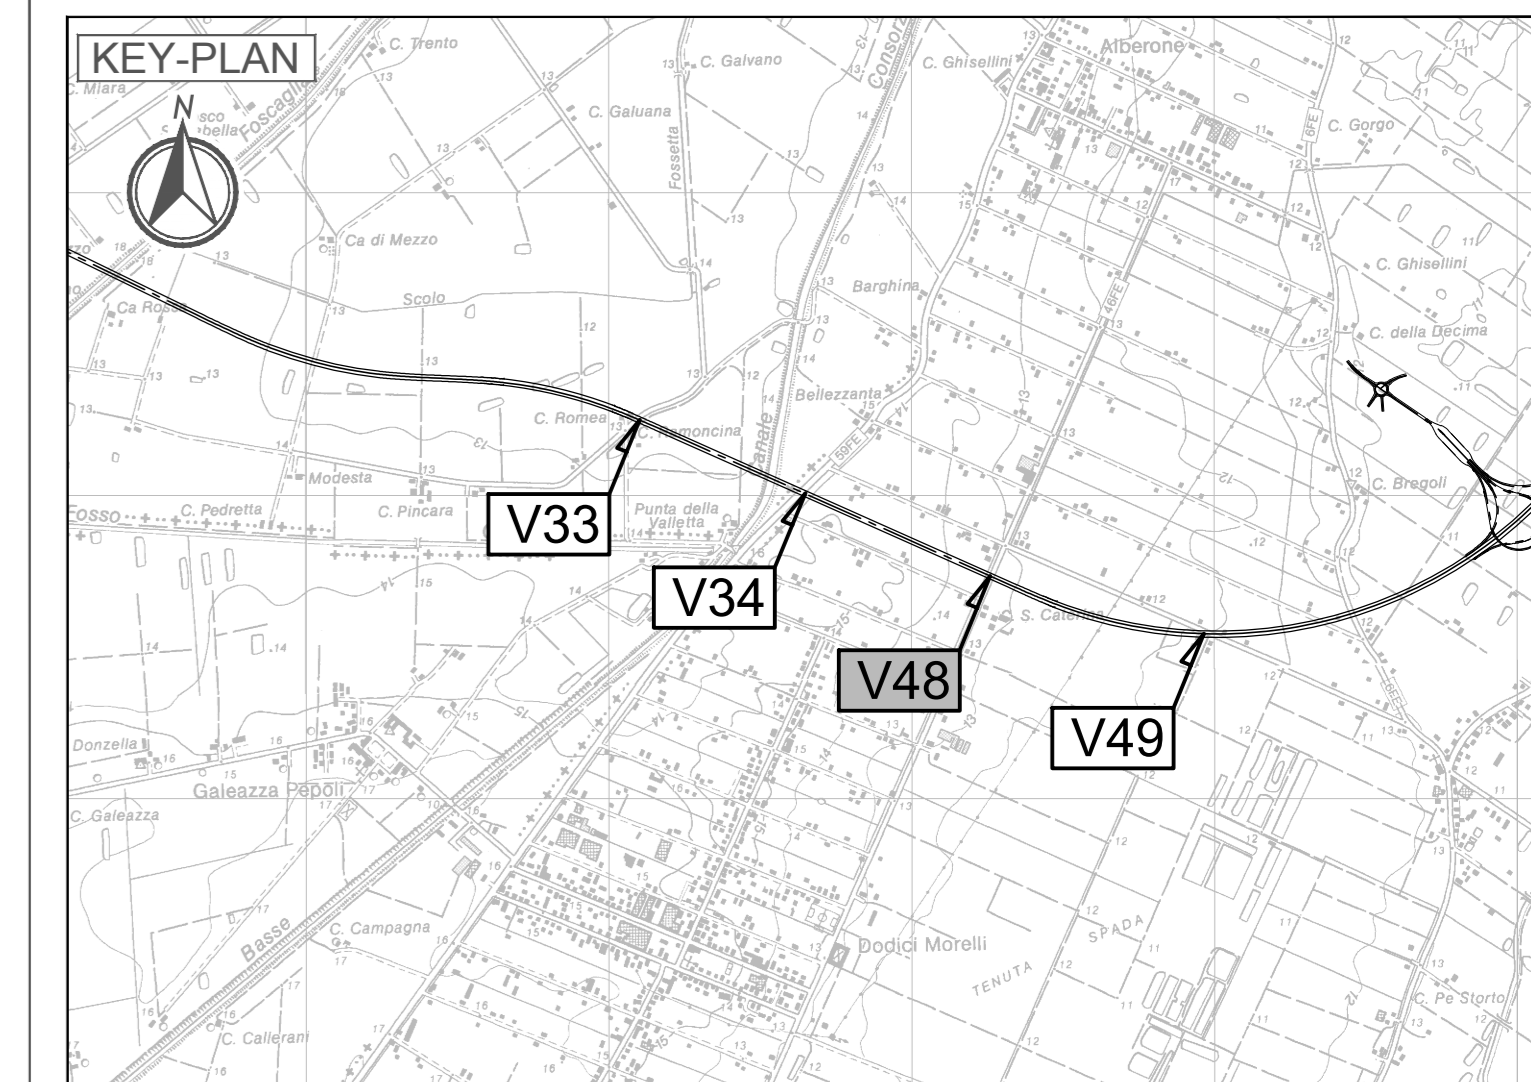

PLANIMETRIA DI TRACCIAMENTO 1:1000

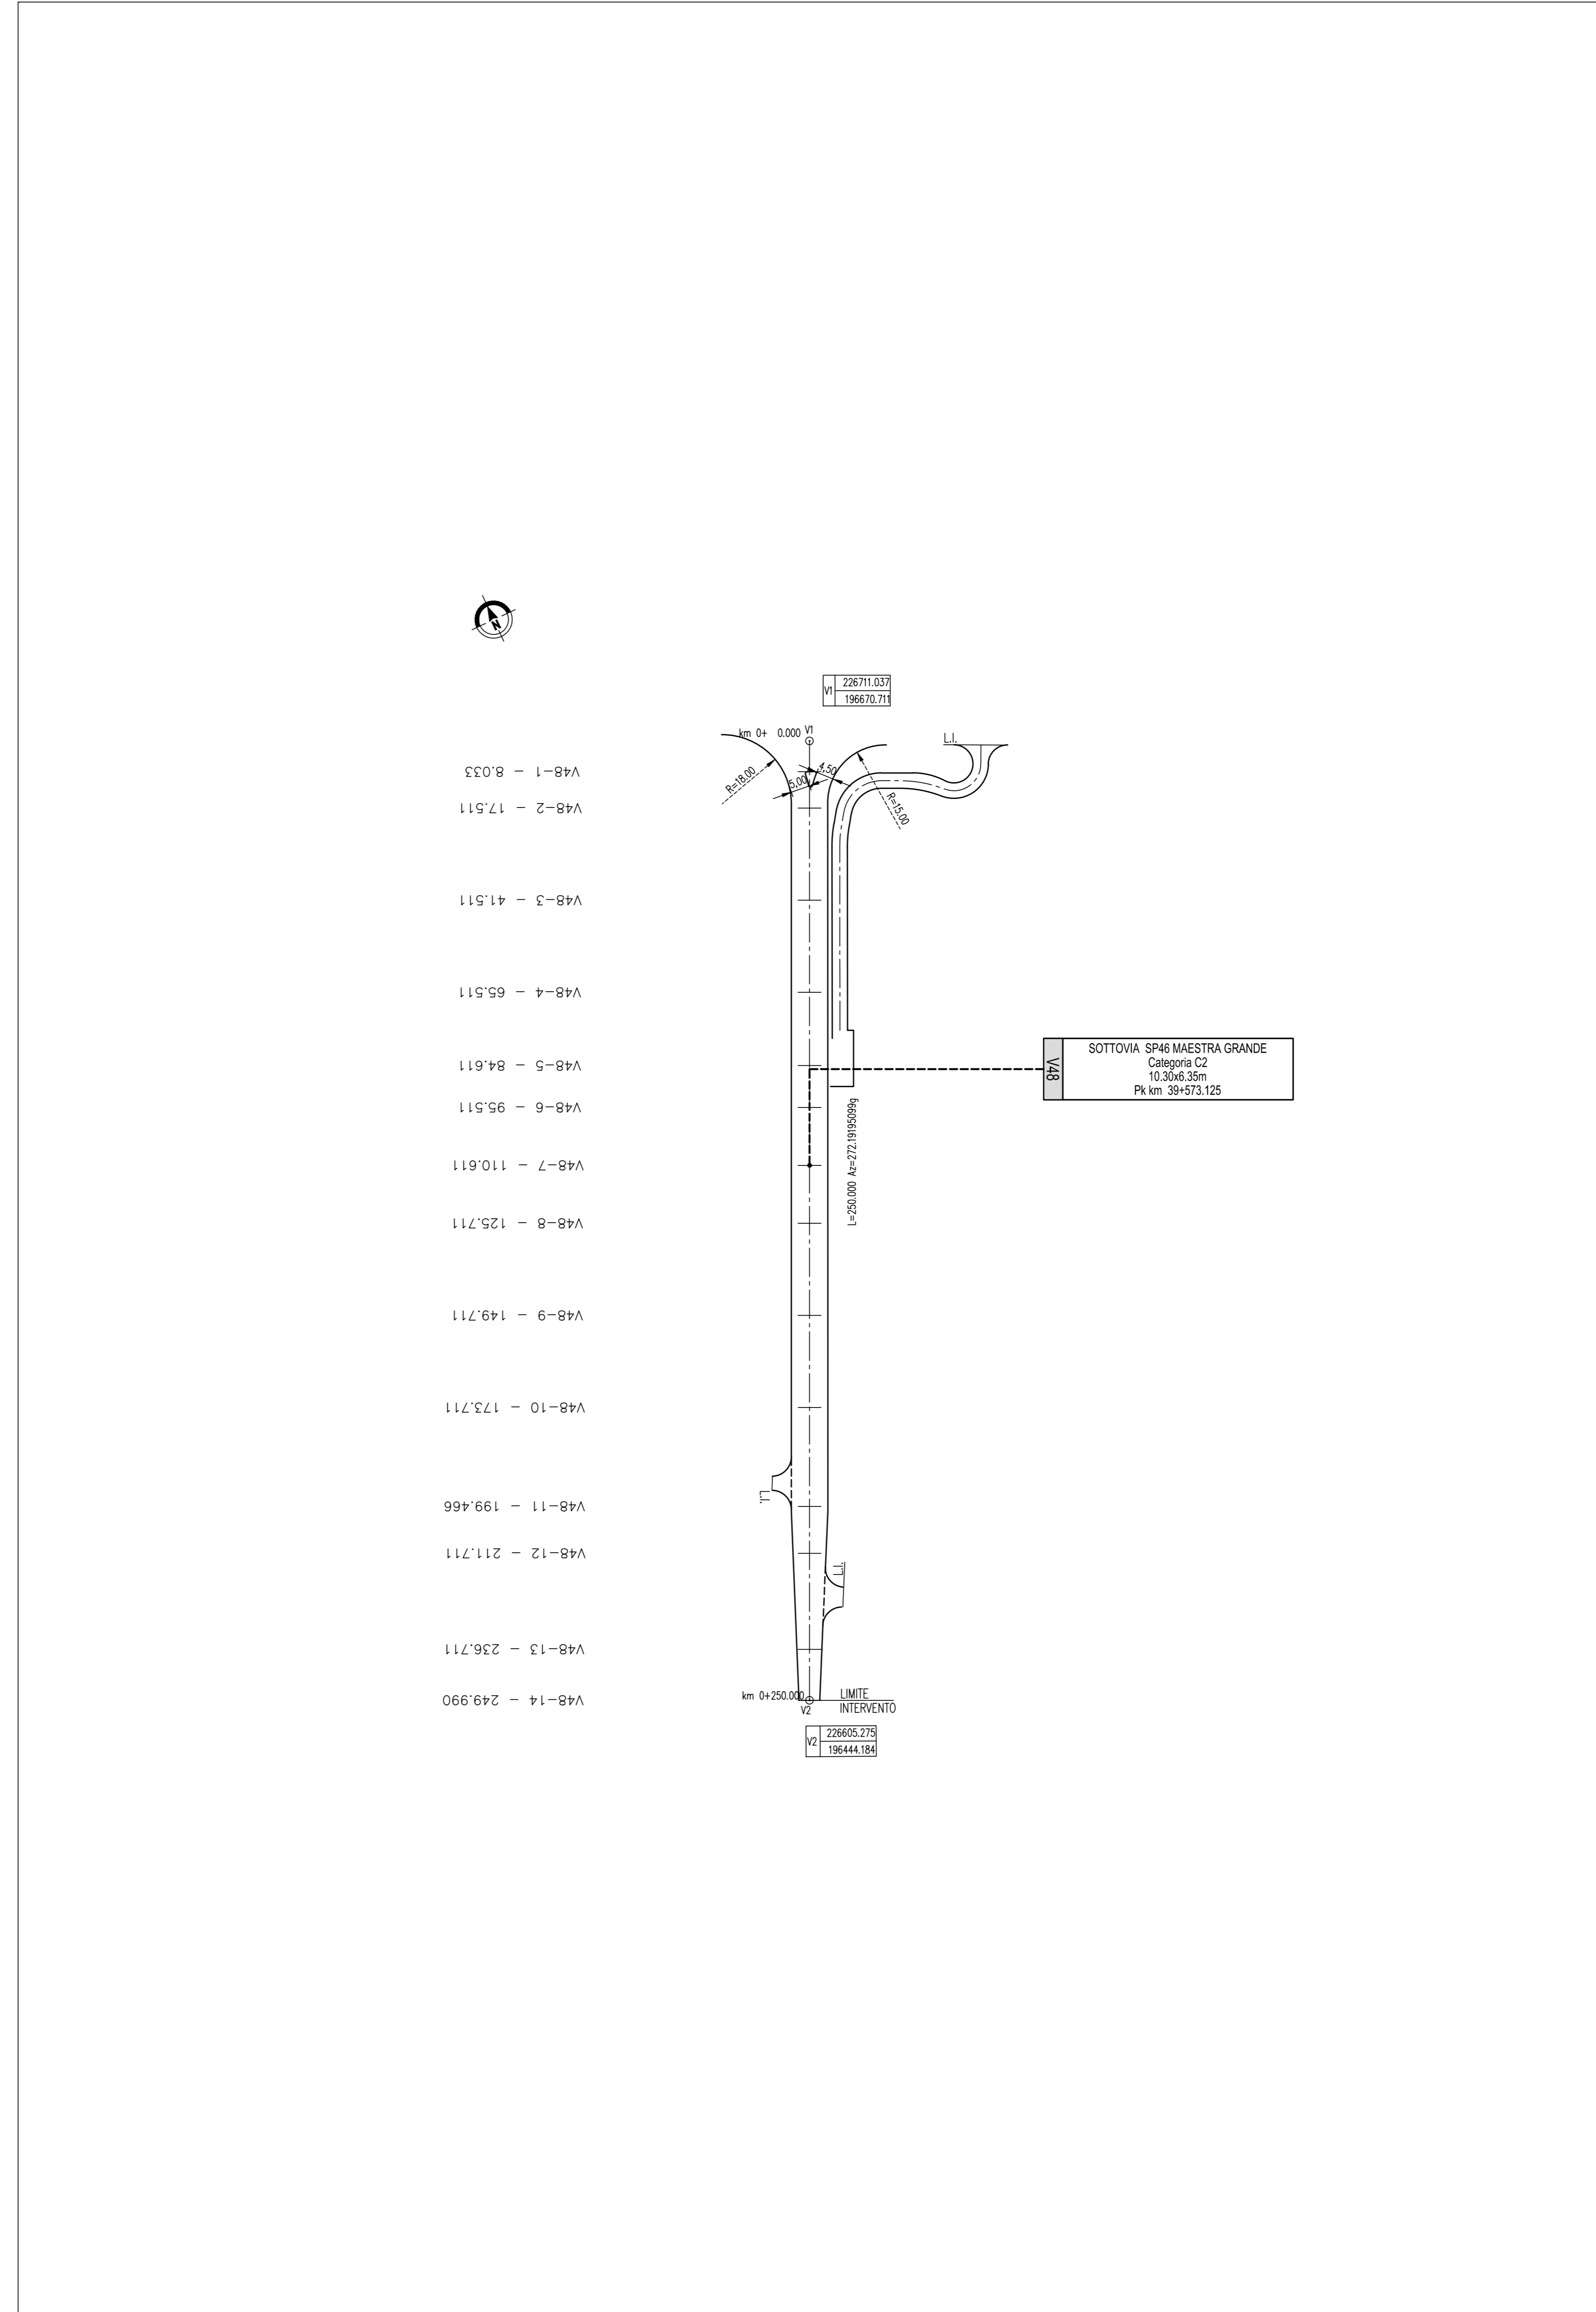

LEGENDA

LI	—	LIMITE INTERVENTO
o	o	VERTICE PLANIMETRICO

ELABORATI DI RIFERIMENTO

PD_0_000_0000_0_GE_KT_01	- ELENCO DELLE NORMATIVE DI RIFERIMENTO
PD_0_000_0000_0_GE_KT_02	- VITA UTILE E CLASSI D'USO DELLE OPERE
PD_0_V00_08T00_0_CM_ST_03	- SEZIONI TIPO - VIABILITA' CATEGORIA C2, TAVOLA 1/2
PD_0_V00_08T00_0_CM_ST_04	- SEZIONI TIPO - VIABILITA' CATEGORIA C2, TAVOLA 2/2
PD_0_V00_18T00_0_CM_TP_06	- SOTTOVIA - PIAZZOLA IMPIANTO DI SOLLEVAMENTO

CARATTERISTICHE DEI MATERIALI

PER CARATTERISTICHE DEI MATERIALI VEDERE ELABORATO:
PD_0_000_0000_0_GE_TB_01 - TABELLA MATERIALI E CLASSI DI ESPOSIZIONE CALCESTRUZZO

NOTE

- _TUTTE LE MISURE SONO ESPRESSE IN CENTIMETRI
- _TUTTE LE QUOTE ALTIMETRICHE SONO ESPRESSE IN METRI s.l.m.
- _TUTTI GLI ANGOLI SONO ESPRESSE IN GRADI SESSADEIMALI
- _TUTTE LE PROGRESSIVE SONO ESPRESSE IN CHILOMETRI
- _TUTTE LE COORDINATE SONO ESPRESSE IN METRI

IL CONCEDENTE
Regione Emilia-Romagna

IL CONCESSIONARIO
ARC AUTOSTRADA REGIONALE CISPADANA

AUTOSTRADA REGIONALE CISPADANA DAL CASELLO DI REGGIOLO-ROLO SULLA A22 AL CASELLO DI FERRARA SUD SULLA A13
CODICE C.U.P. E8180800060009

PROGETTO DEFINITIVO

ASSE AUTOSTRADALE (COMPRESIVO DEGLI INTERVENTI LOCALI DI COLLEGAMENTO VIARIO AL SISTEMA AUTOSTRADALE)

PROGETTAZIONE STRADALE
VIABILITA' INTERFERITA
V48 - SOTTOVIA SP46 MAESTRA GRANDE
PLANIMETRIA DI TRACCIAMENTO E STATO DI FATTO

IL PROGETTISTA
PIACENTINI INGEGNERI S.r.l.
Ing. Luca Piacentini
Albo Ing. Bologna n° 4152

RESPONSABILE INTEGRAZIONE PRESTAZIONI SPECIALISTICHE
Ing. Antonio Anania
Albo Ing. Perugia n° 42374

IL CONCESSIONARIO
Autosole Regionale
Cispadana S.p.A.
IL PRESIDENTE
Giovanni Pizzardi

Dott. Ing. Antonio Anania
PIACENTINI & C. S.p.A.
Ingegnere Esperto di Perugia (A22)

G									
F									
E									
D									
C									
B									
A	01.08.2019	EMISSIONE PER OTTEMPERANZA DECRETO VIA DEL 25.07.2017	Pancaid	Piacentini Anania					
IDENTIFICAZIONE ELABORATO		DATA	DESCRIZIONE	REDAZIONE	CONTROLLI	APPROVAZIONE			
NUM. PROSP.	FILE	DATA	GRUPPO	DESCRIZIONE	DATA	REDAZIONE	CONTROLLI	APPROVAZIONE	SCALE
01	01	01	V48	V48	01	01	01	01	1:1000

8 AGOSTO 2019