
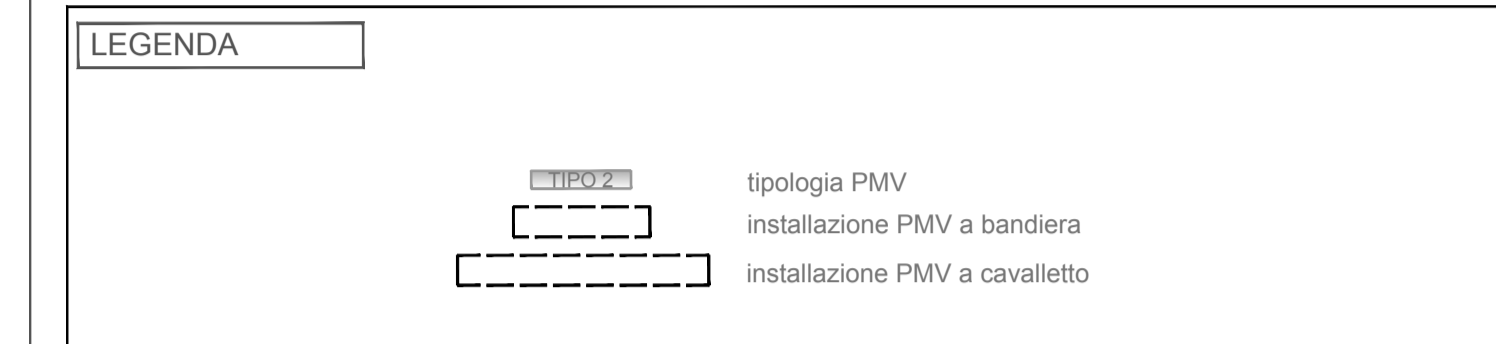
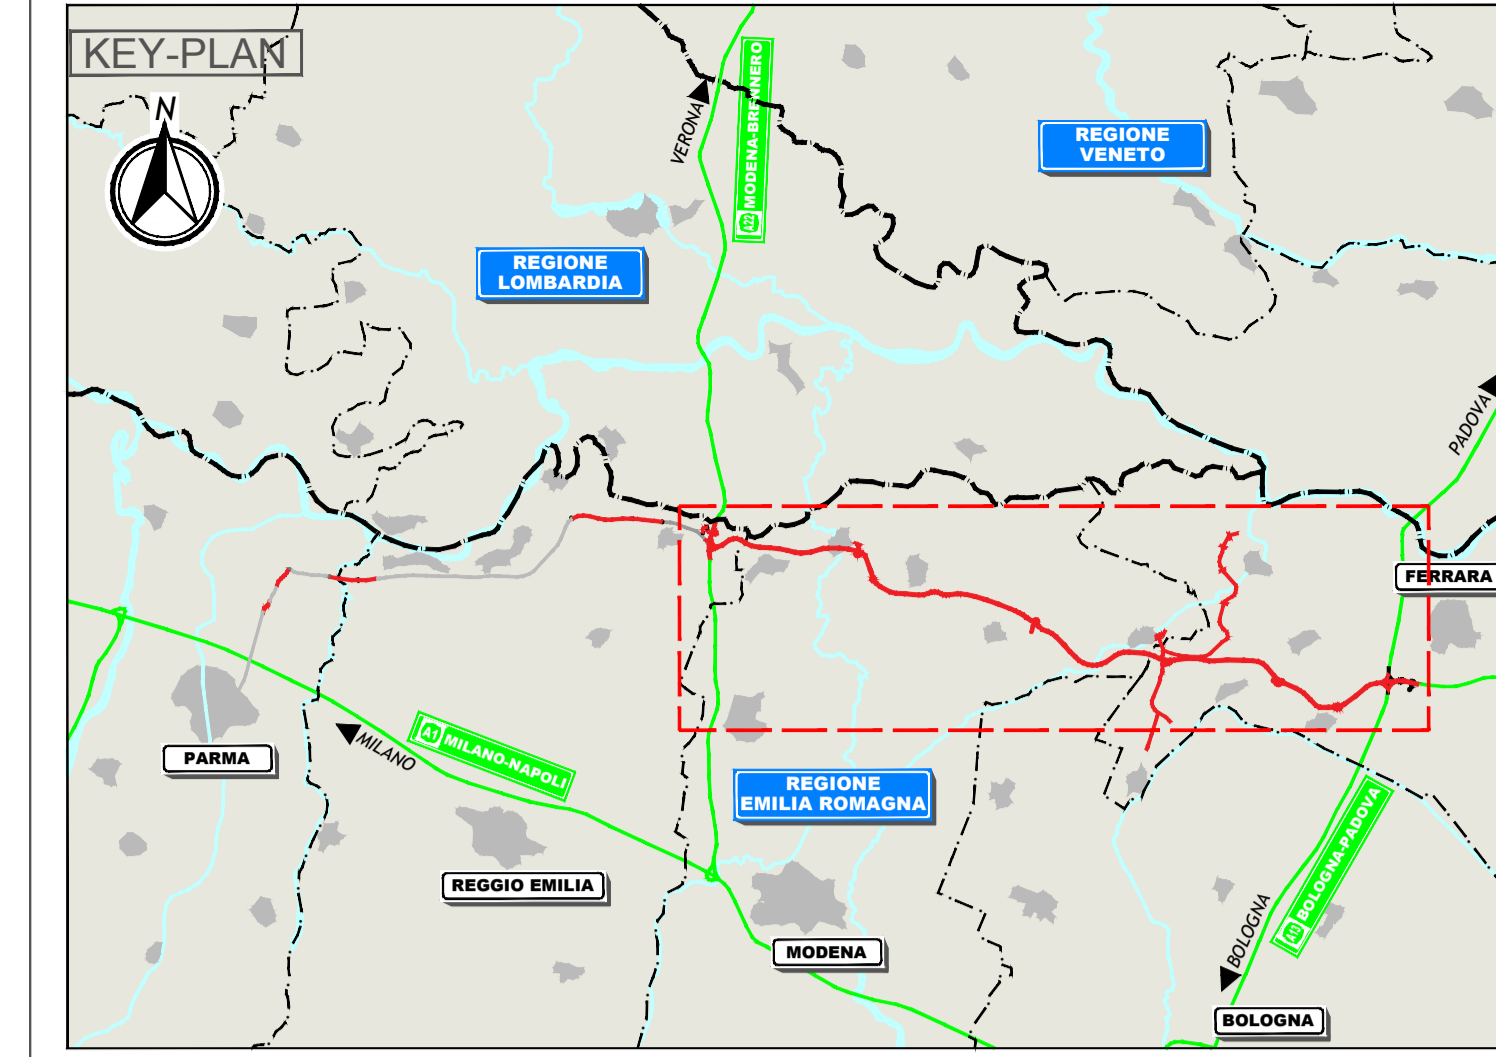



PLANIMETRIA GENERALE DISPOSIZIONE PMV - scala 1:10000 (solo longitudinale)

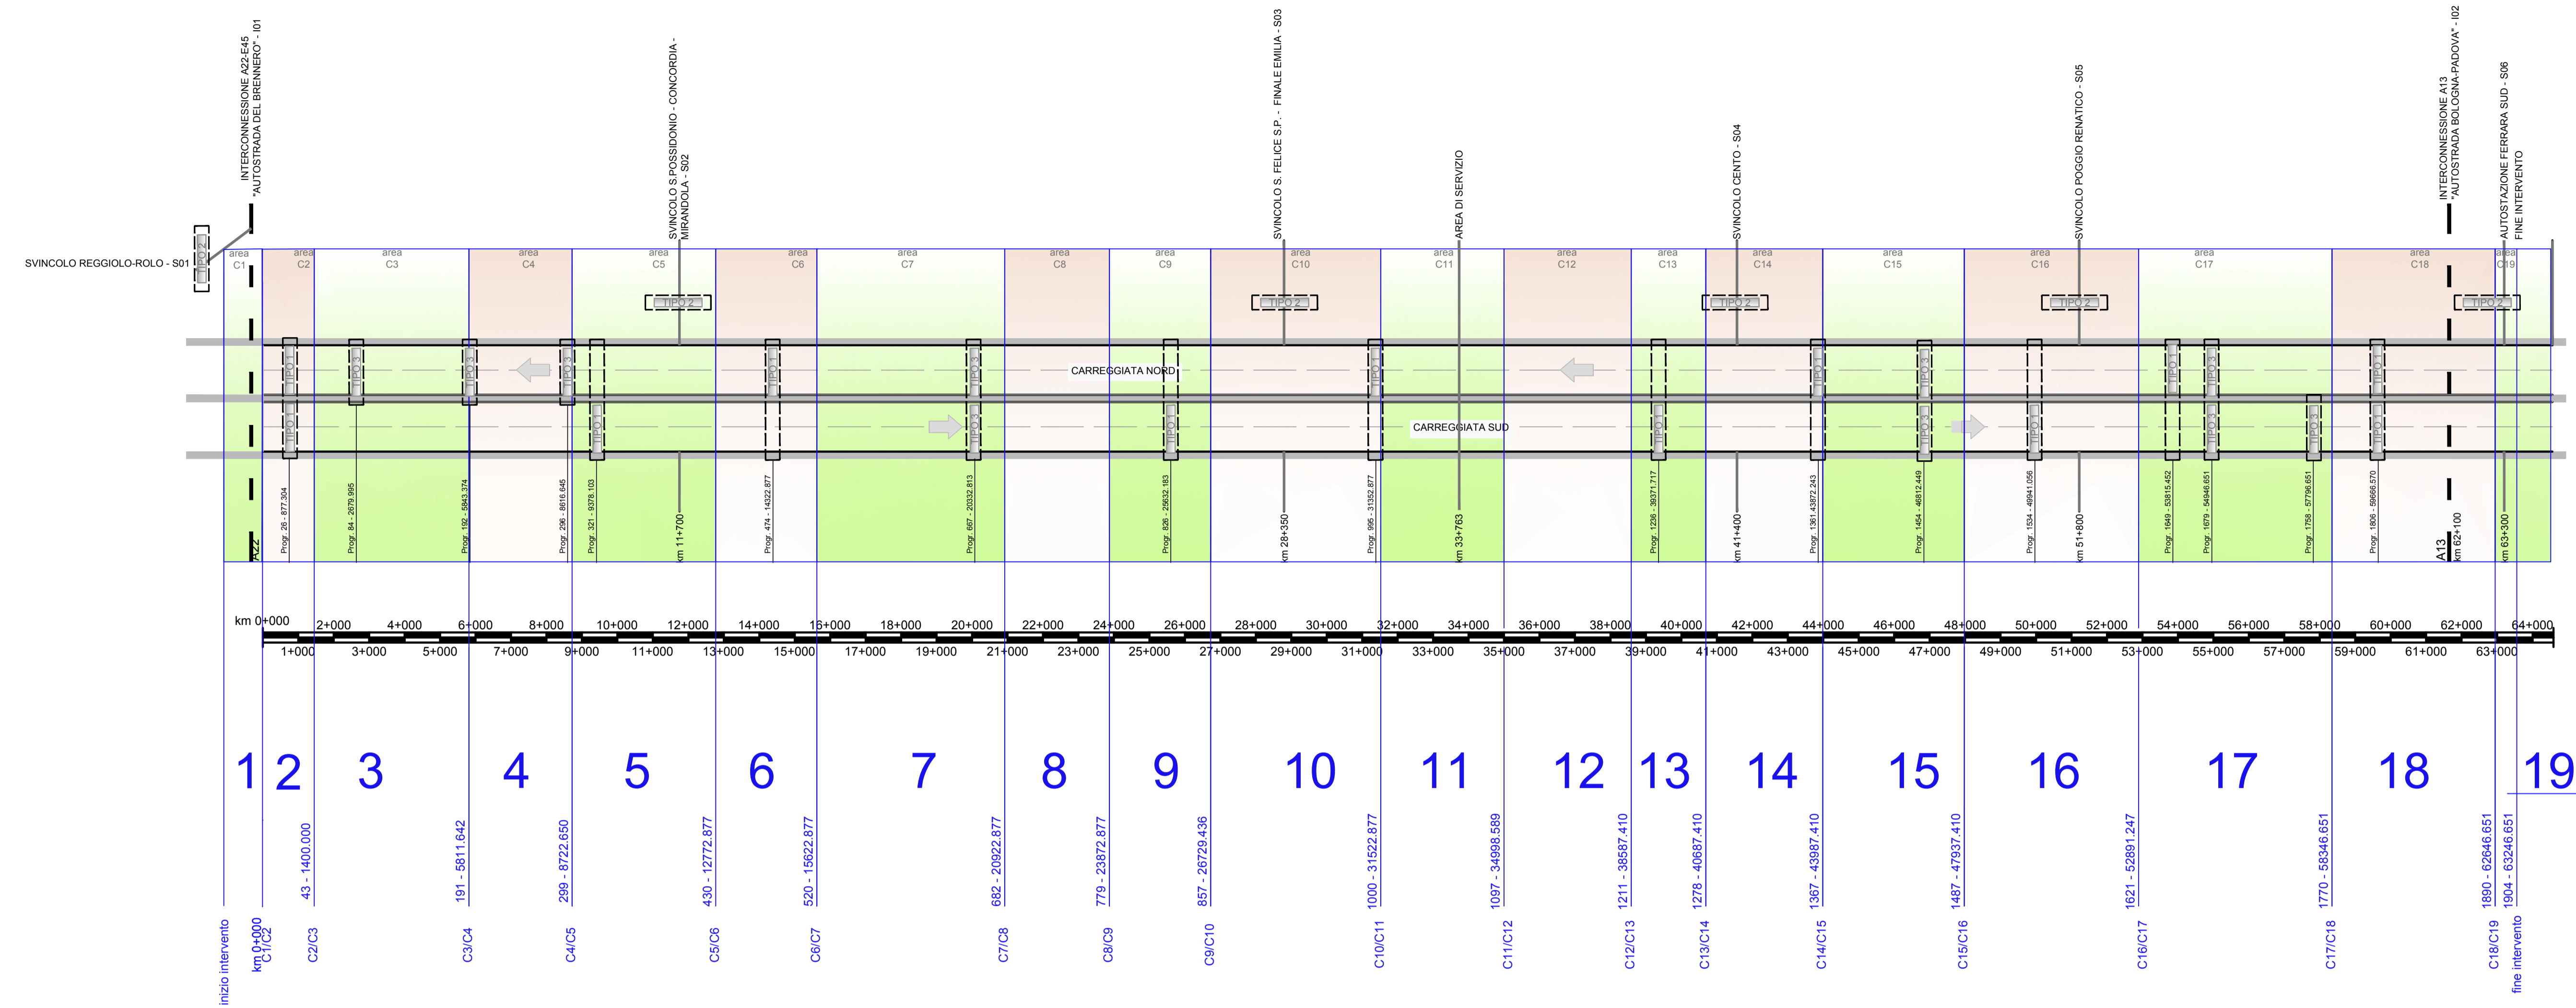

ELABORATI DI RIFERIMENTO

NOTE


PMV DI "TIPO 3" - ESEMPIO DI INSTALLAZIONE A BANDIERA

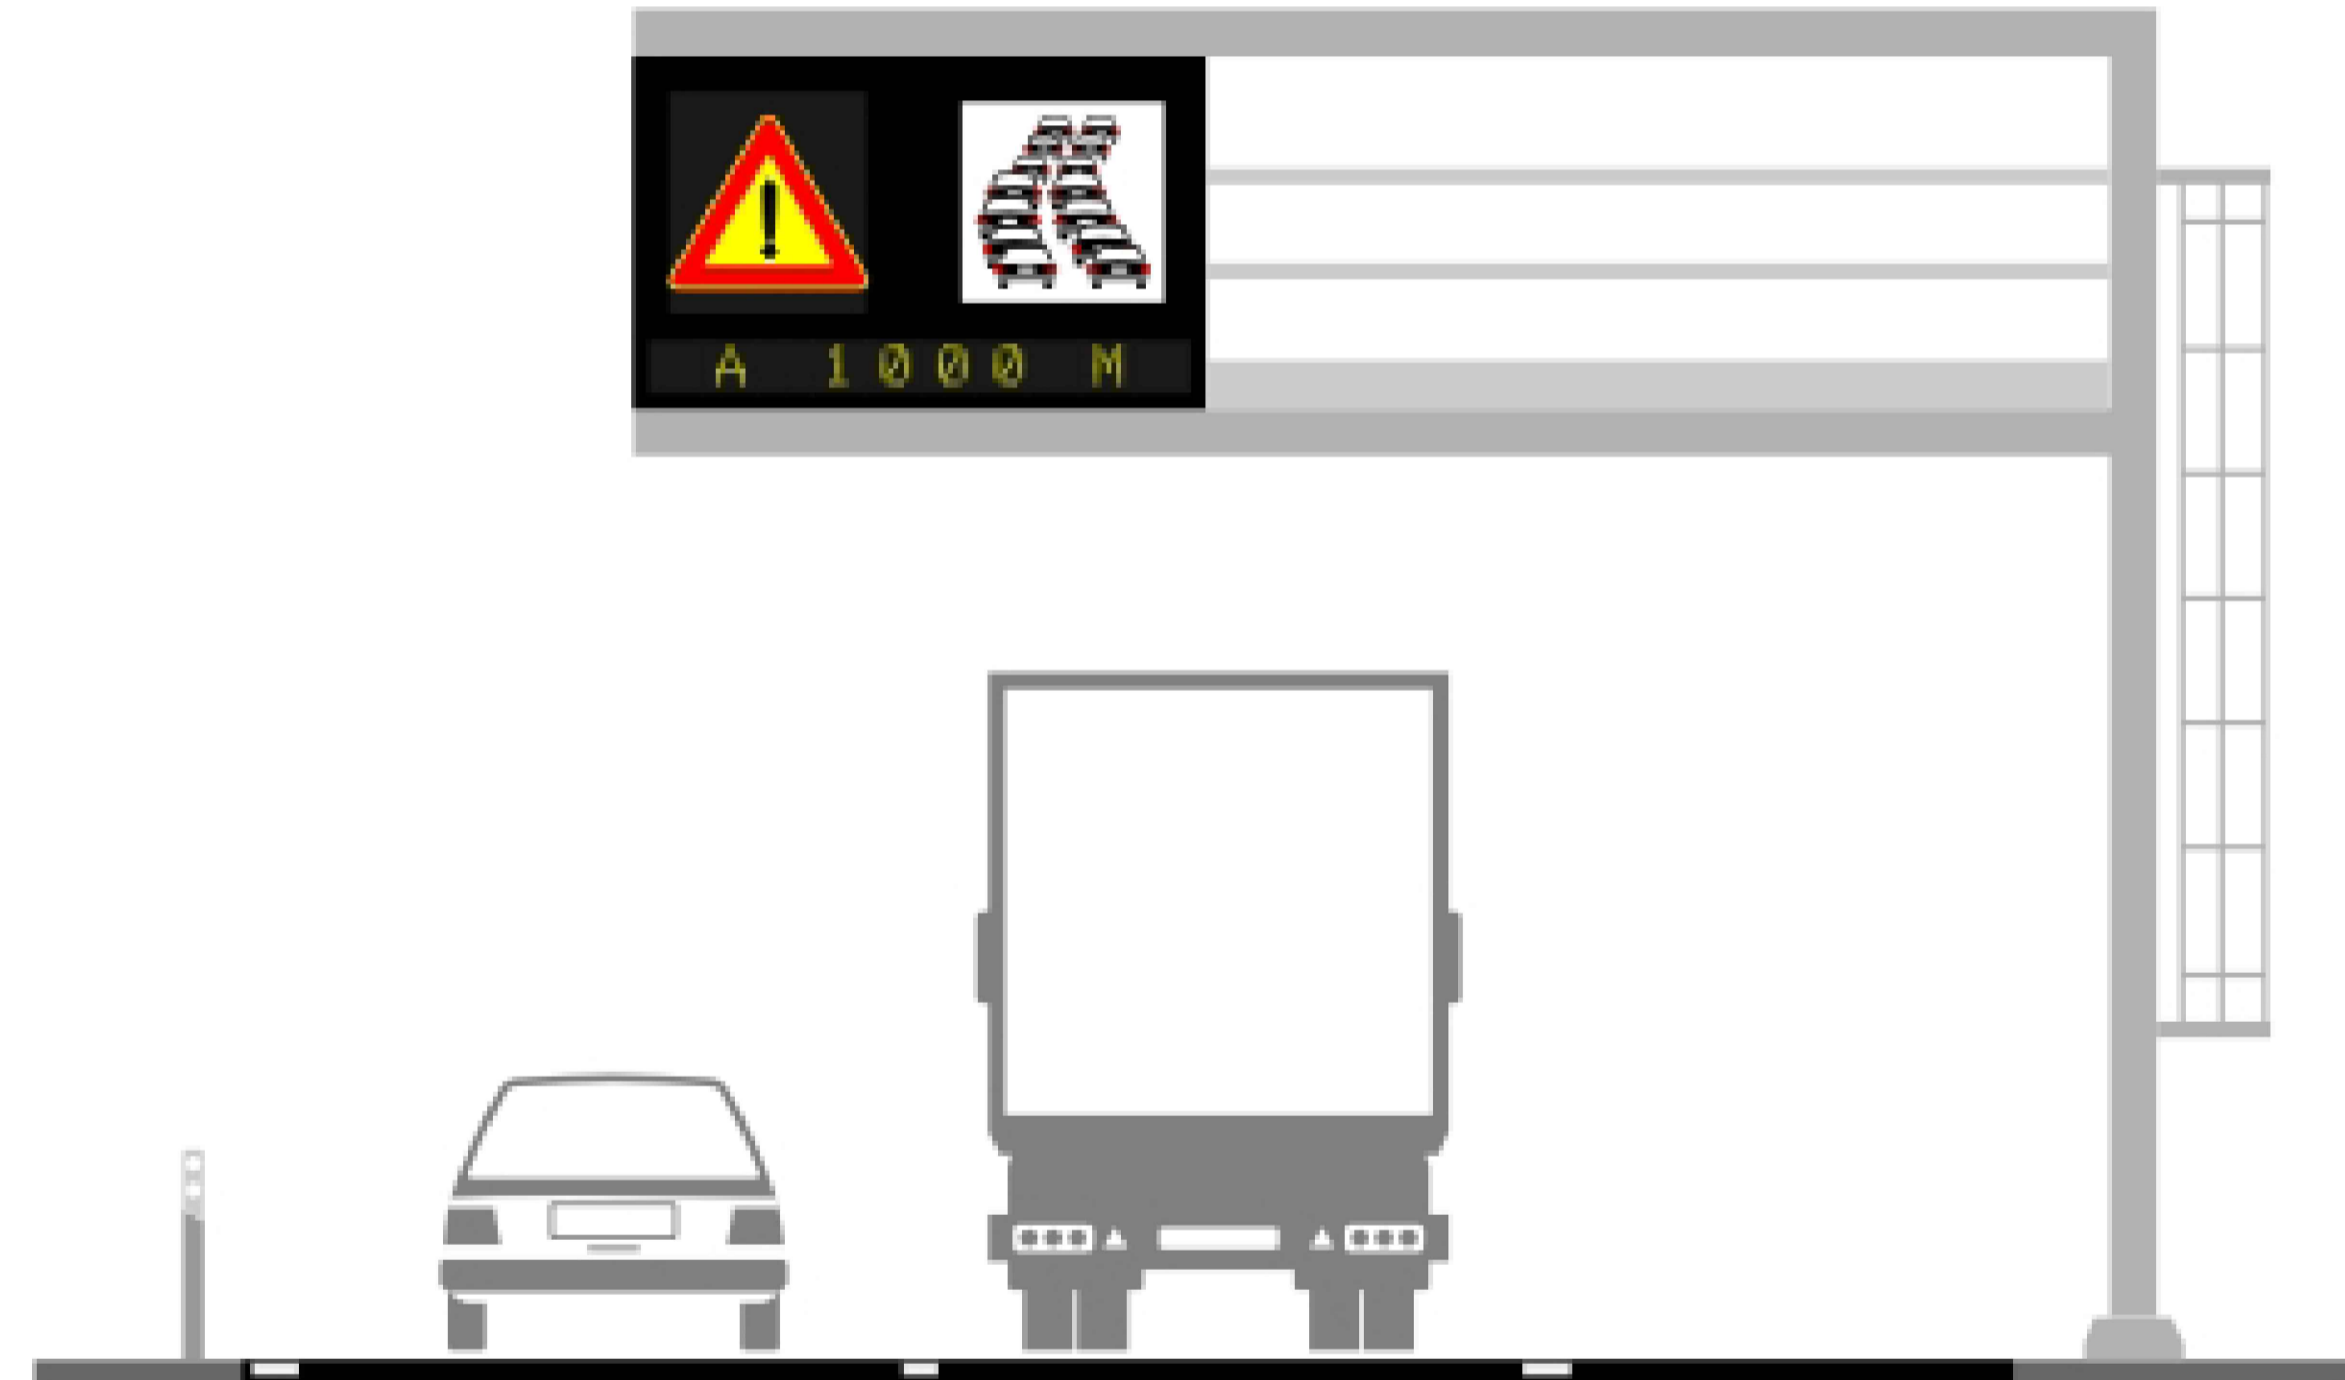


PMV DI "TIPO 2" PER VIABILITA' ORDINARIA




SCHEMA FUNZIONALE PMV VIABILITA' ORDINARIA

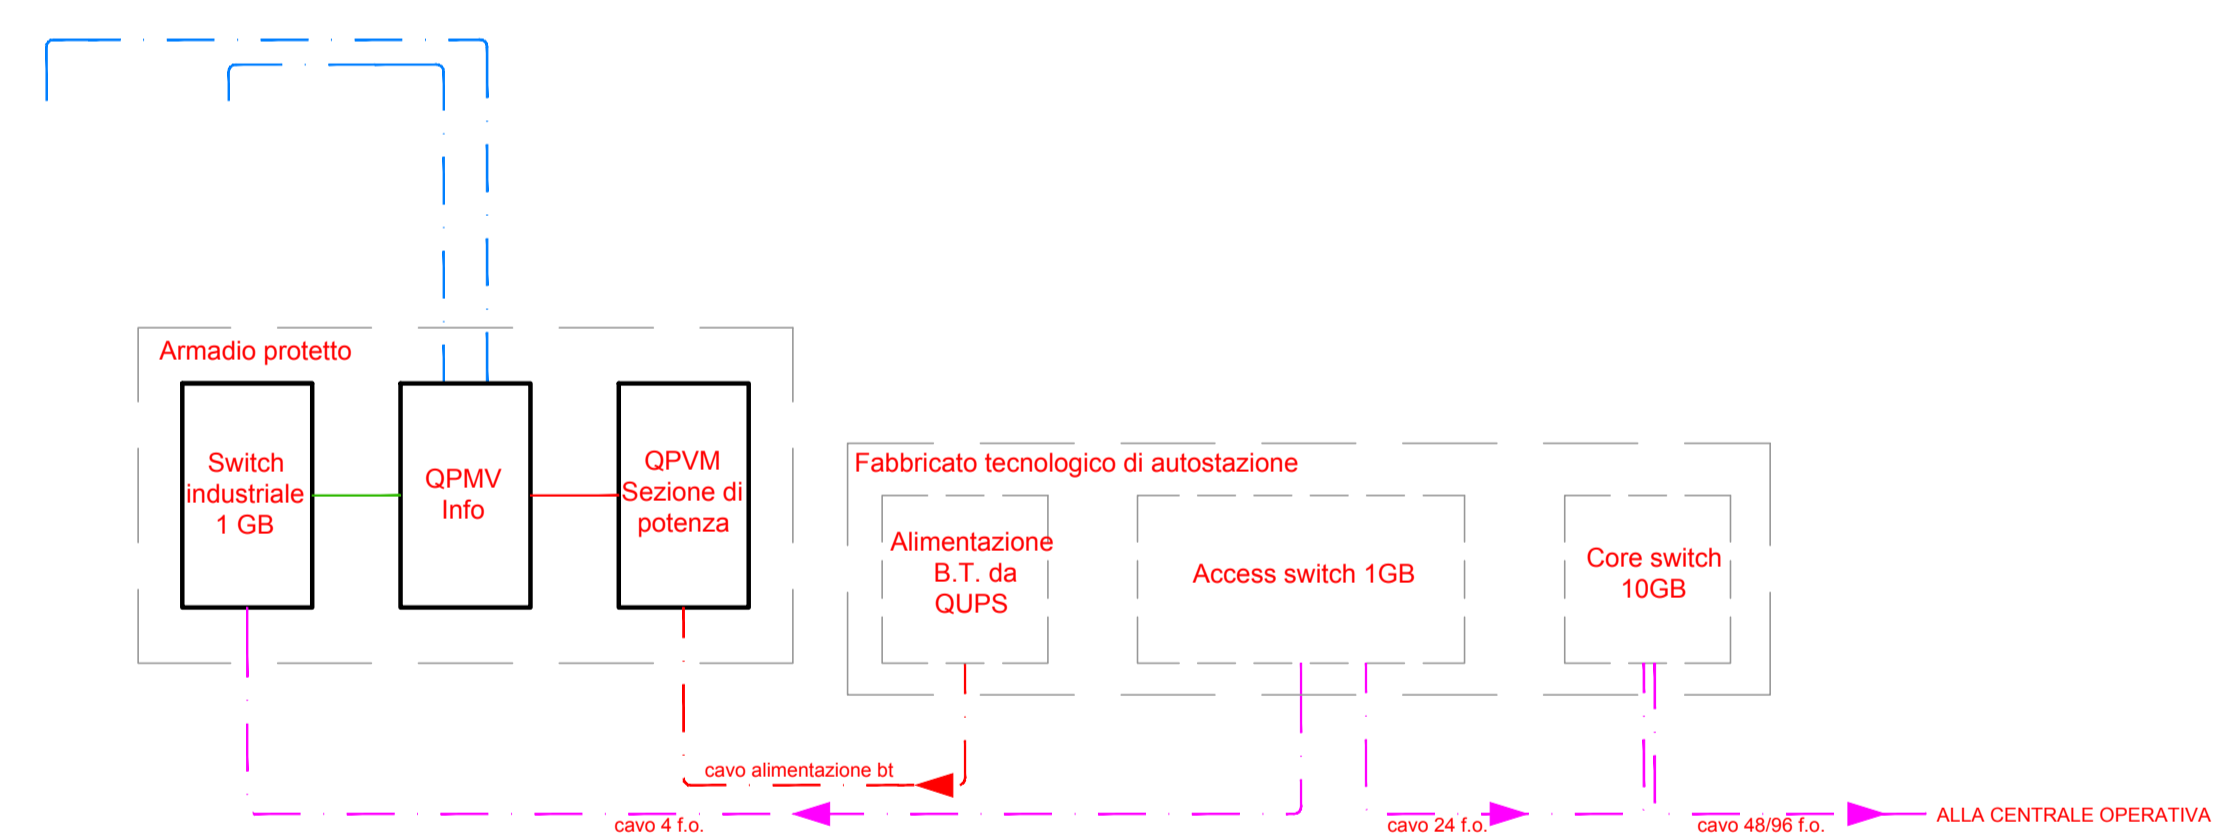

PMV DI "TIPO 1" - ESEMPIO DI INSTALLAZIONE A CAVALLETTO

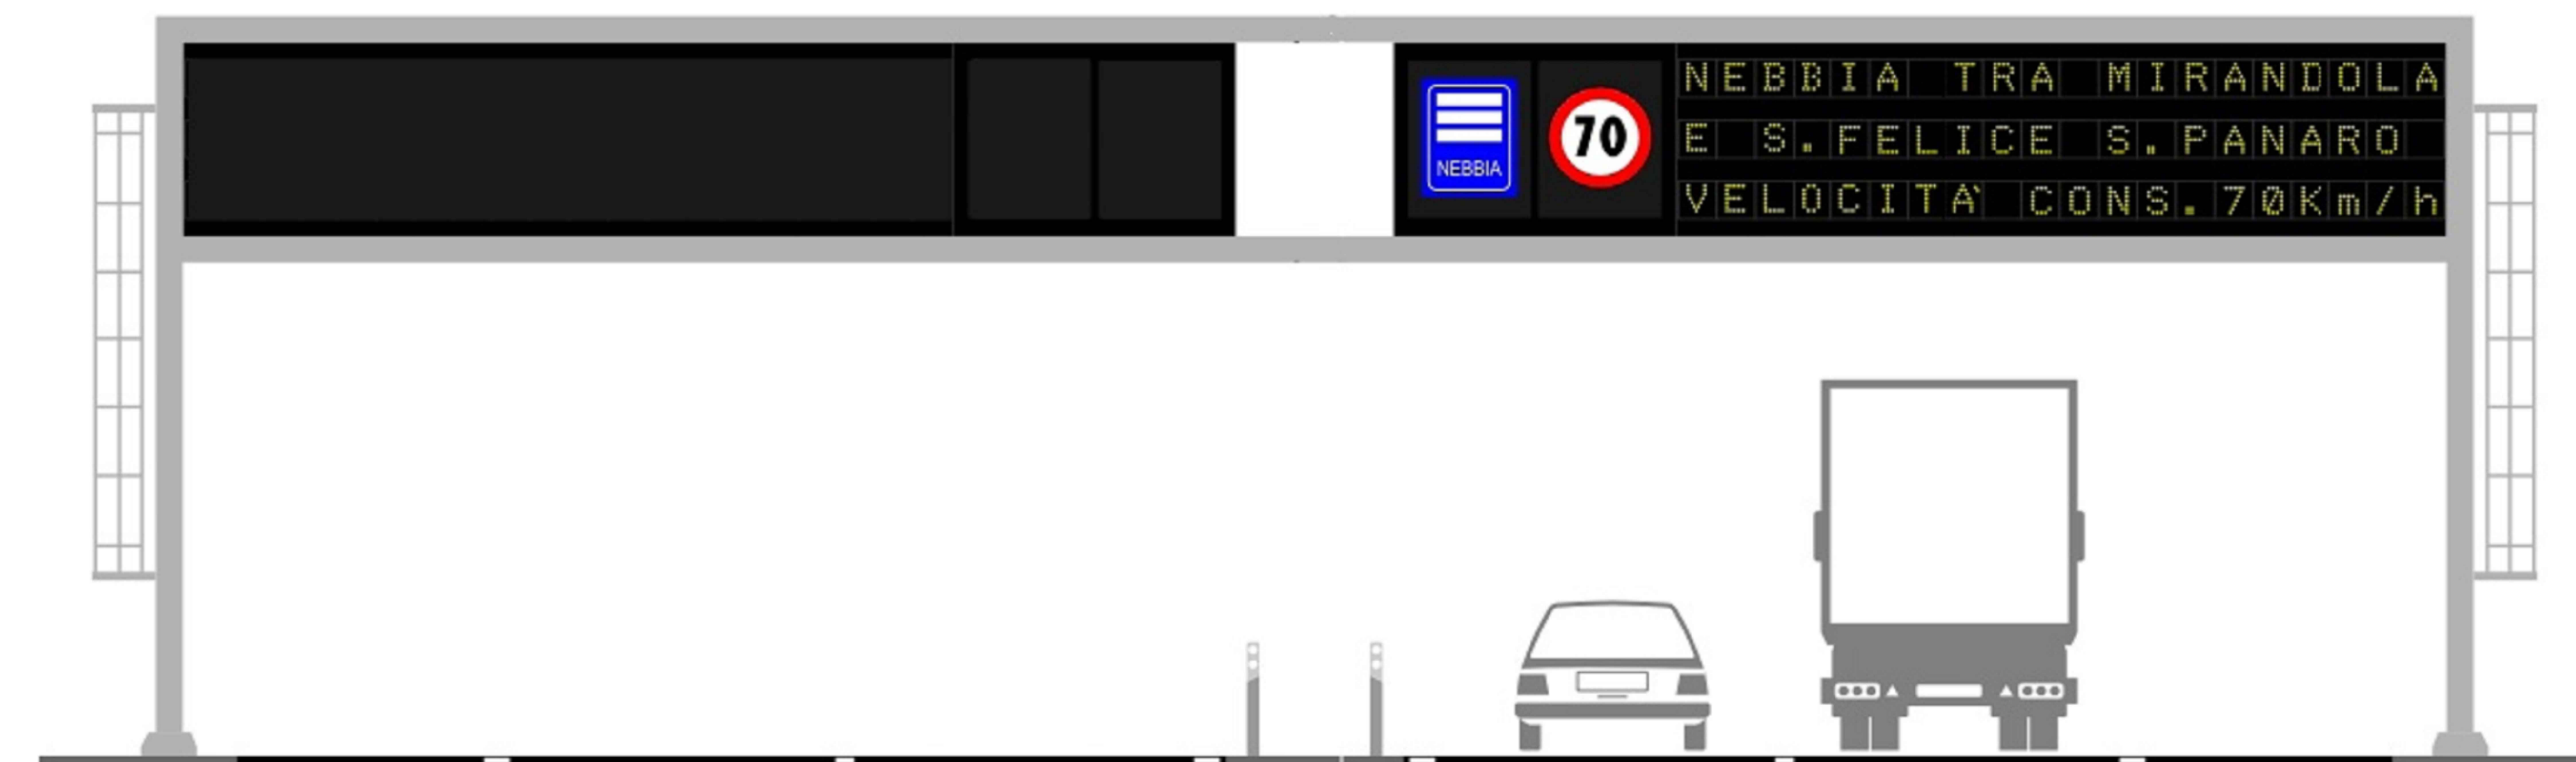

SCHEMA FUNZIONALE PMV IN ITINERE

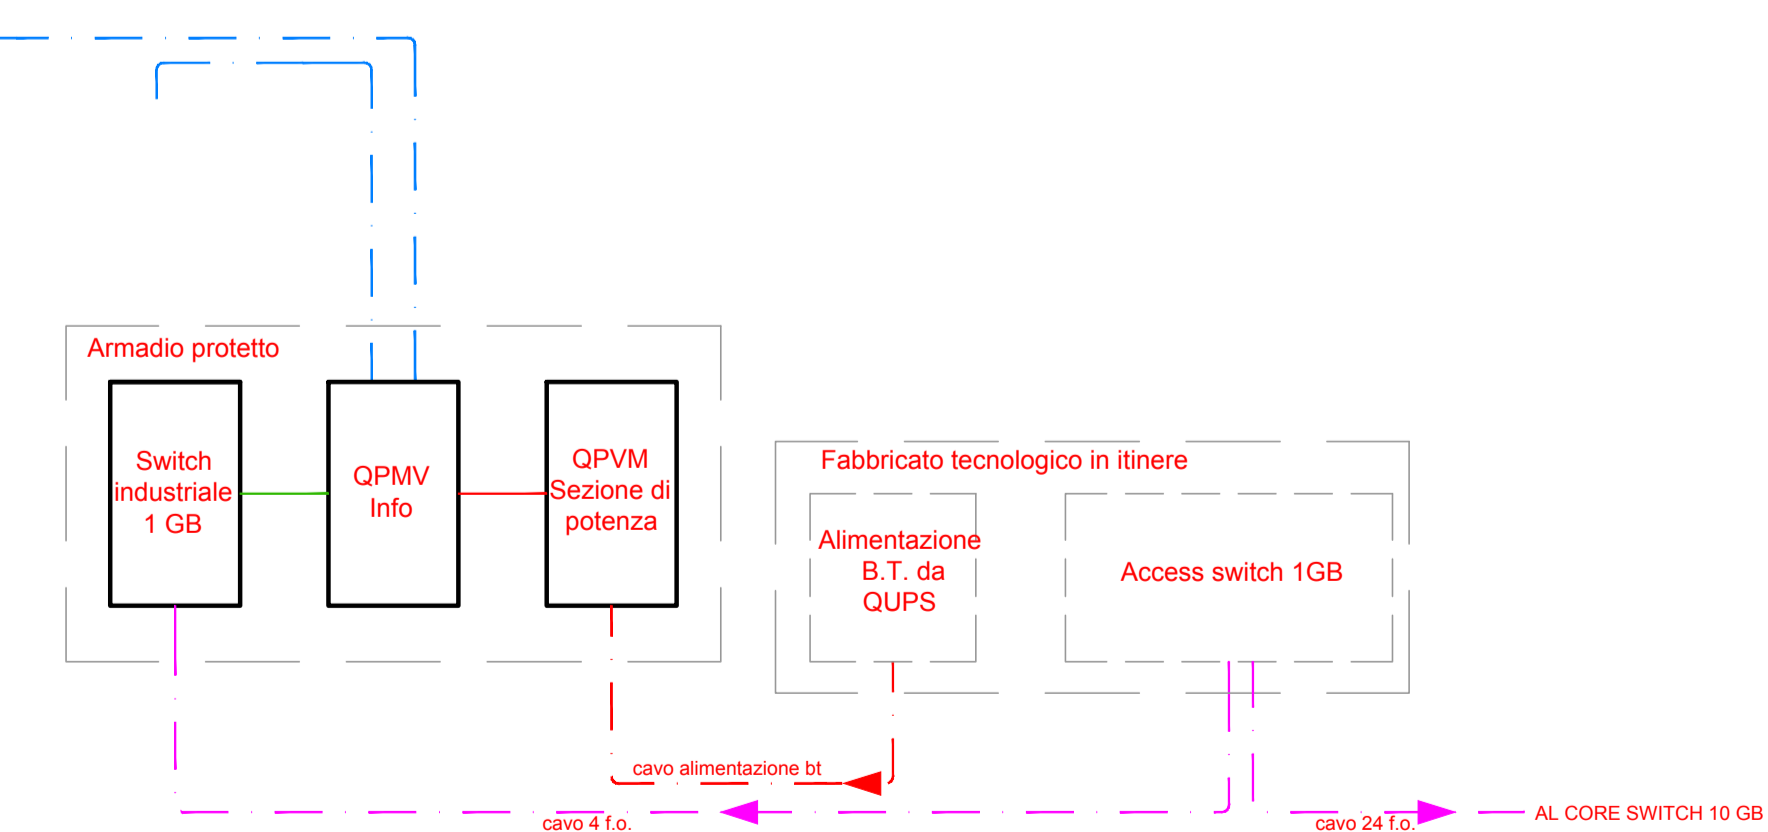

IL CONCESSIONARIO
ARC AUTOSTRADA REGIONALE CISPADANA

IL CONCESSIONARIO

REGIONE EMILIA-ROMAGNA

AUTOSTRADA REGIONALE CISPADANA
 DAL CASELLO DI REGGIOLO-ROLO SULLA A22
 AL CASELLO DI FERRARA SULLA A13
 CODICE C.U.P. E81808000000009

PROGETTO DEFINITIVO

IMPIANTI TECNICI
 PARTE GENERALE
 PANNELLI A MESSAGGIO VARIABILE
 PLANIMETRIA GENERALE DISPOSIZIONE PMV

IL PROGETTISTA
 Ing. Andrea Lucarelli
 Albo Ingegneri n° 42374

RESPONSABILE INTEGRAZIONE PRESTAZIONI SPECIALISTICHE
 Ing. Antonio Anania
 Albo Ingegneri n° 42374

CONCESSIONARIO
 Dott. Ing. Antonio Anania
 IMPRESA FIOZAROTTI & C. S.p.A.
 Via S. Maria Maddalena 41013 CASALE

01 AGOSTO 2019

REV.	DATA	DESCRIZIONE	REDAZIONE	CONTROLLI	APPROVAZIONE
B	01.08.2019	EMISSIONE PER OTTEMPERANZA DECRETO VIA DEL 25.07.2017	Frassinetti	Lucarelli	Anania
A	17.04.2012	EMISSIONE	Frassinetti	Fazio	Salvi

IDENTIFICAZIONE ELABORATO


01 AGOSTO 2019