


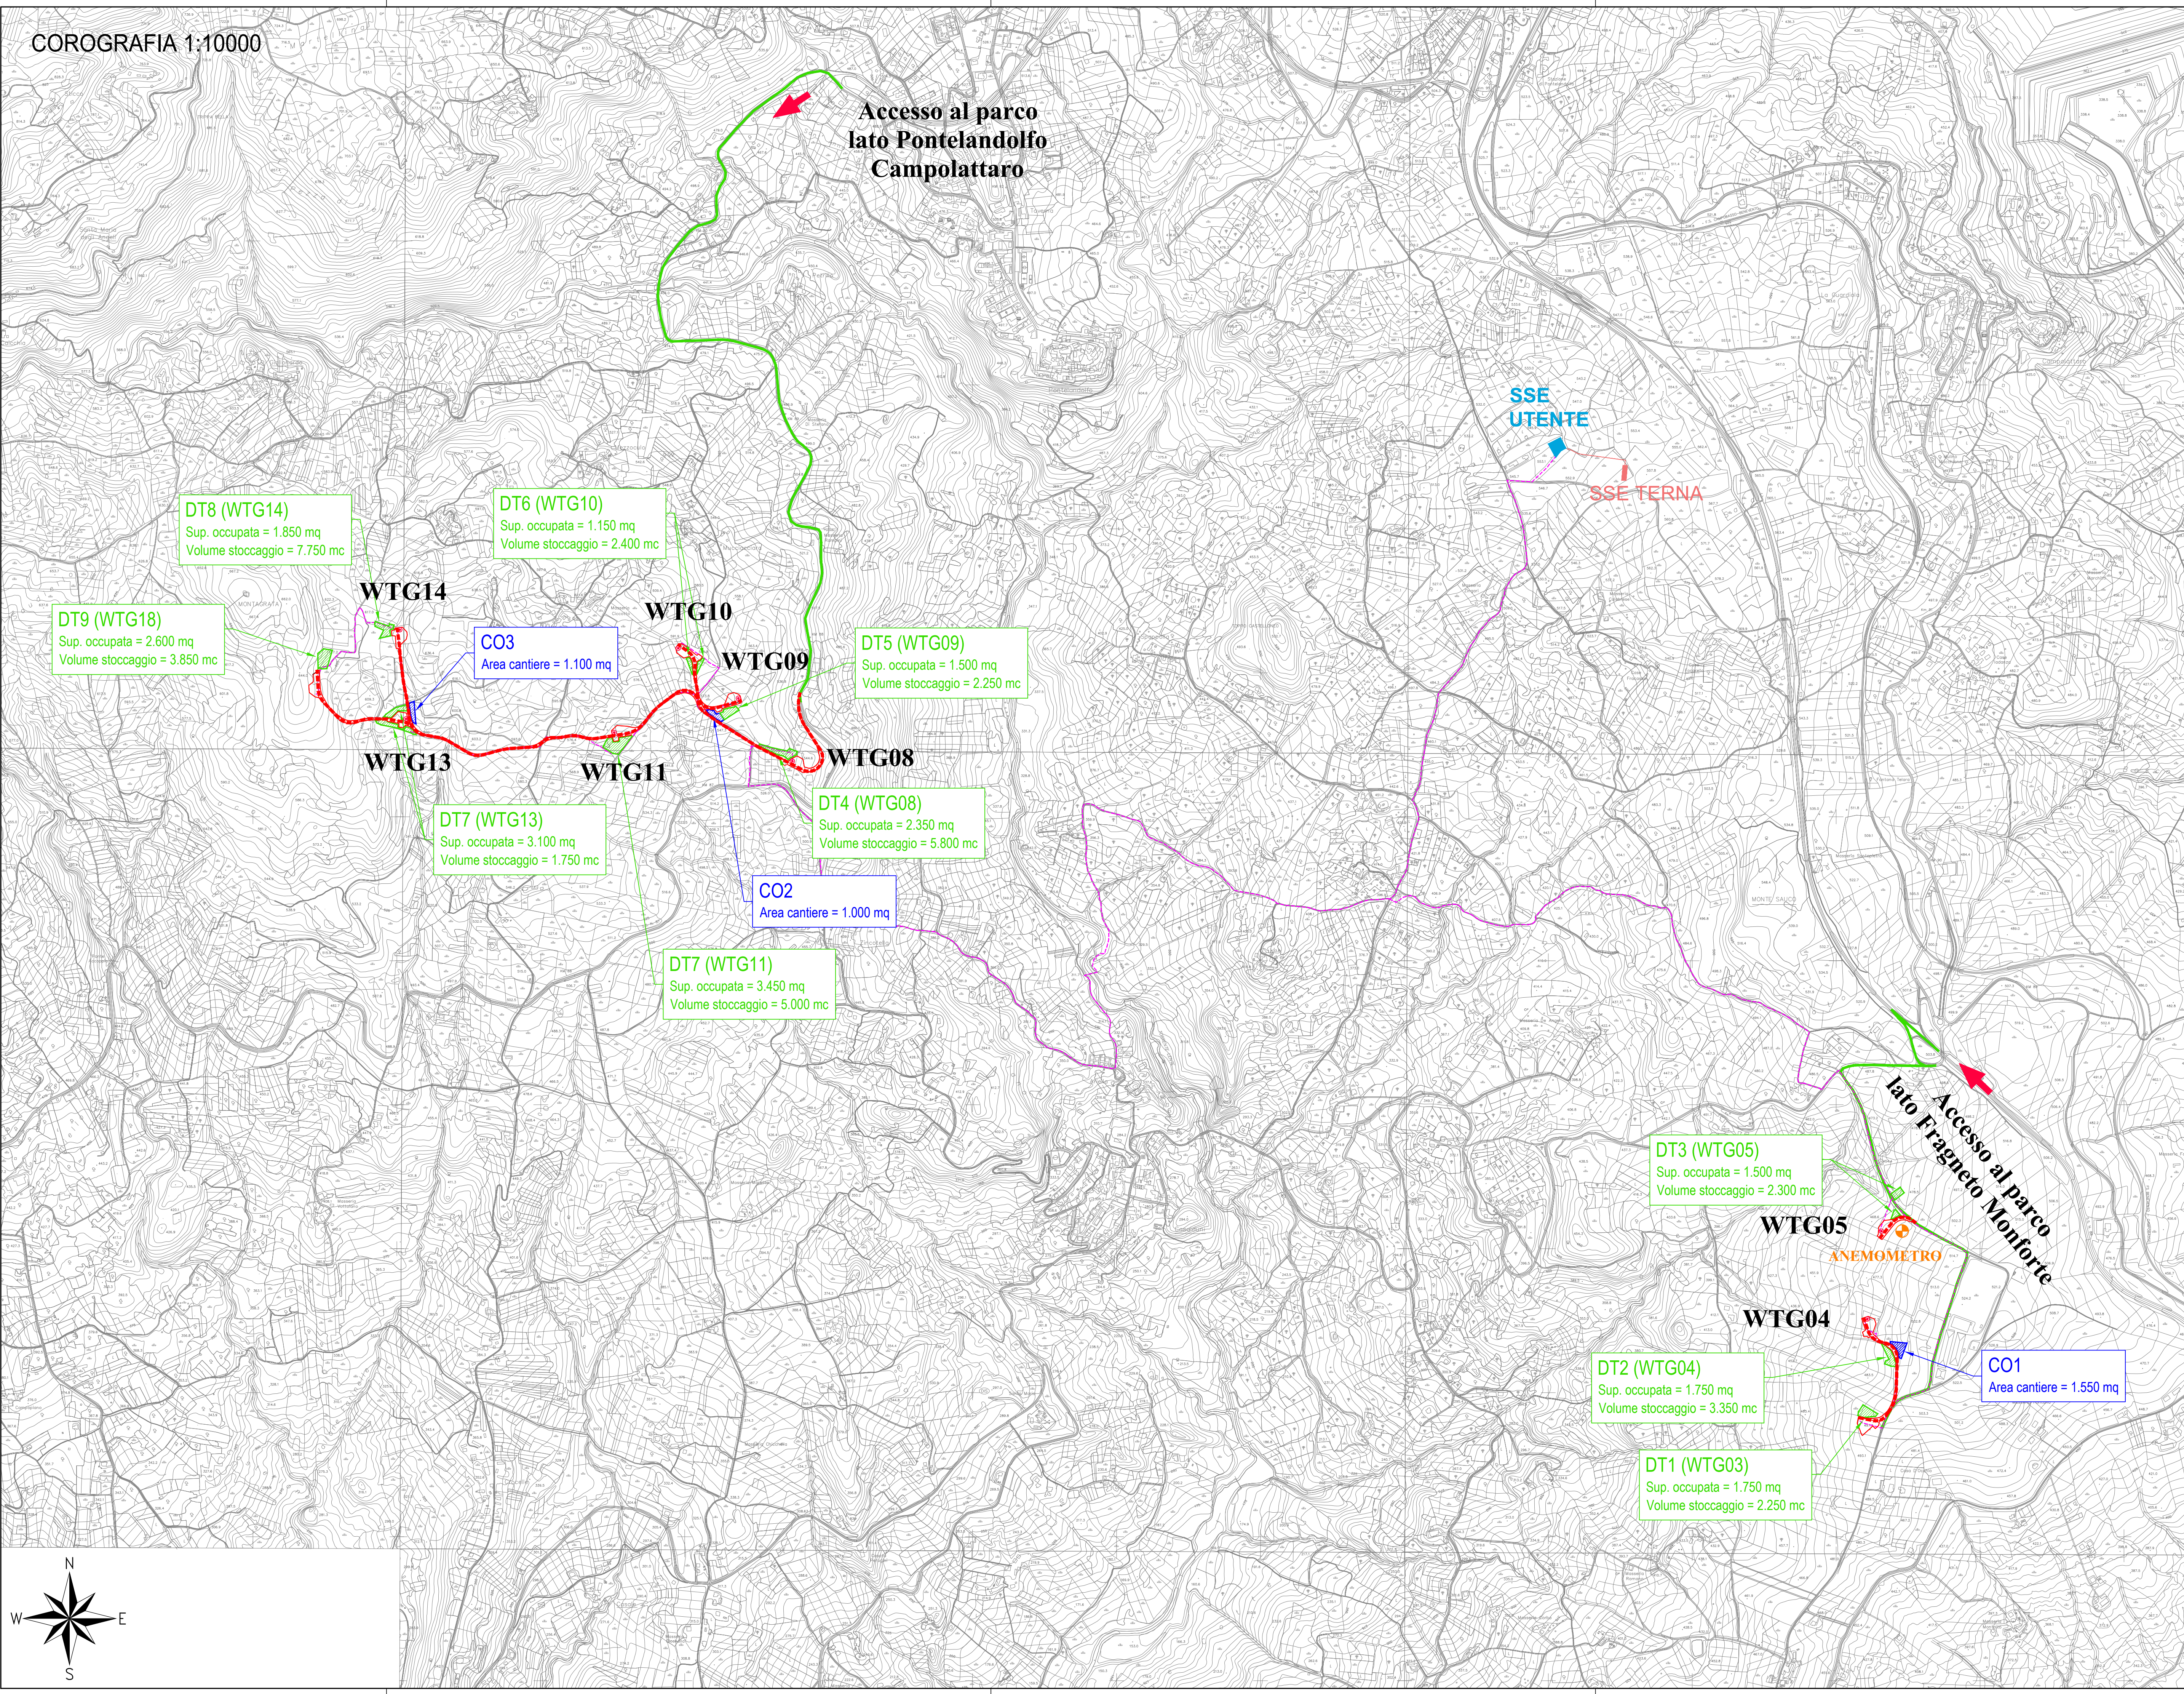

LEGENDA

- SITO DI DEPOSITO INTERMEDIO
- AREA CANTIERE
- PERCORSI DI CANTIERE INTERNI AL PARCO
- VIABILITÀ ESISTENTE PER ACCESSO AL PARCO
- CAVIDOTTO



REGIONE CAMPANIA
PROVINCIA DI BENEVENTO
COMUNI DI CASALDUNI E PONTELANDOLFO



REALIZZAZIONE DI UN IMPIANTO PER LA PRODUZIONE
DI ENERGIA ELETTRICA DA FONTE EOLICA
NEI COMUNI DI CASALDUNI E PONTELANDOLFO (BN)

PROGETTO ESECUTIVO

CANTIERIZZAZIONE DELL'OPERA

COROGRAFIA AREE DI CANTIERE E PERCORSI

COMMESSA	FASE	MACRO OPERA	AMBITO/OPERA	DISCIPLINA	TIPO	PROGR.	REV.	SCALA
239	E	EOL	IM000	CAN	CO	001	A	1:10.000
Rev.	Data	Descrizione				Redatto	Verificato	Approvato
A	Aprile 2020	Emissione				C. D'Alessio	S. Mischi	G. Furianetto

File: 239EEOLIM000CANCO001A.DWG Project Manager: Antonio Ferrara

PROGETTAZIONE:

RESPONSABILE DELLA PROGETTAZIONE:

CONSULENZA SPECIALISTICA:

IL COMMITTENTE:
PARCO EOLICO CASALDUNI HOUSE SH

DIREZIONE LAVORI:

DIRETTORE DEI LAVORI

L'IMPRESA ESECUTRICE:
RENEZIA SERVICES SH