



NOTE GENERALI

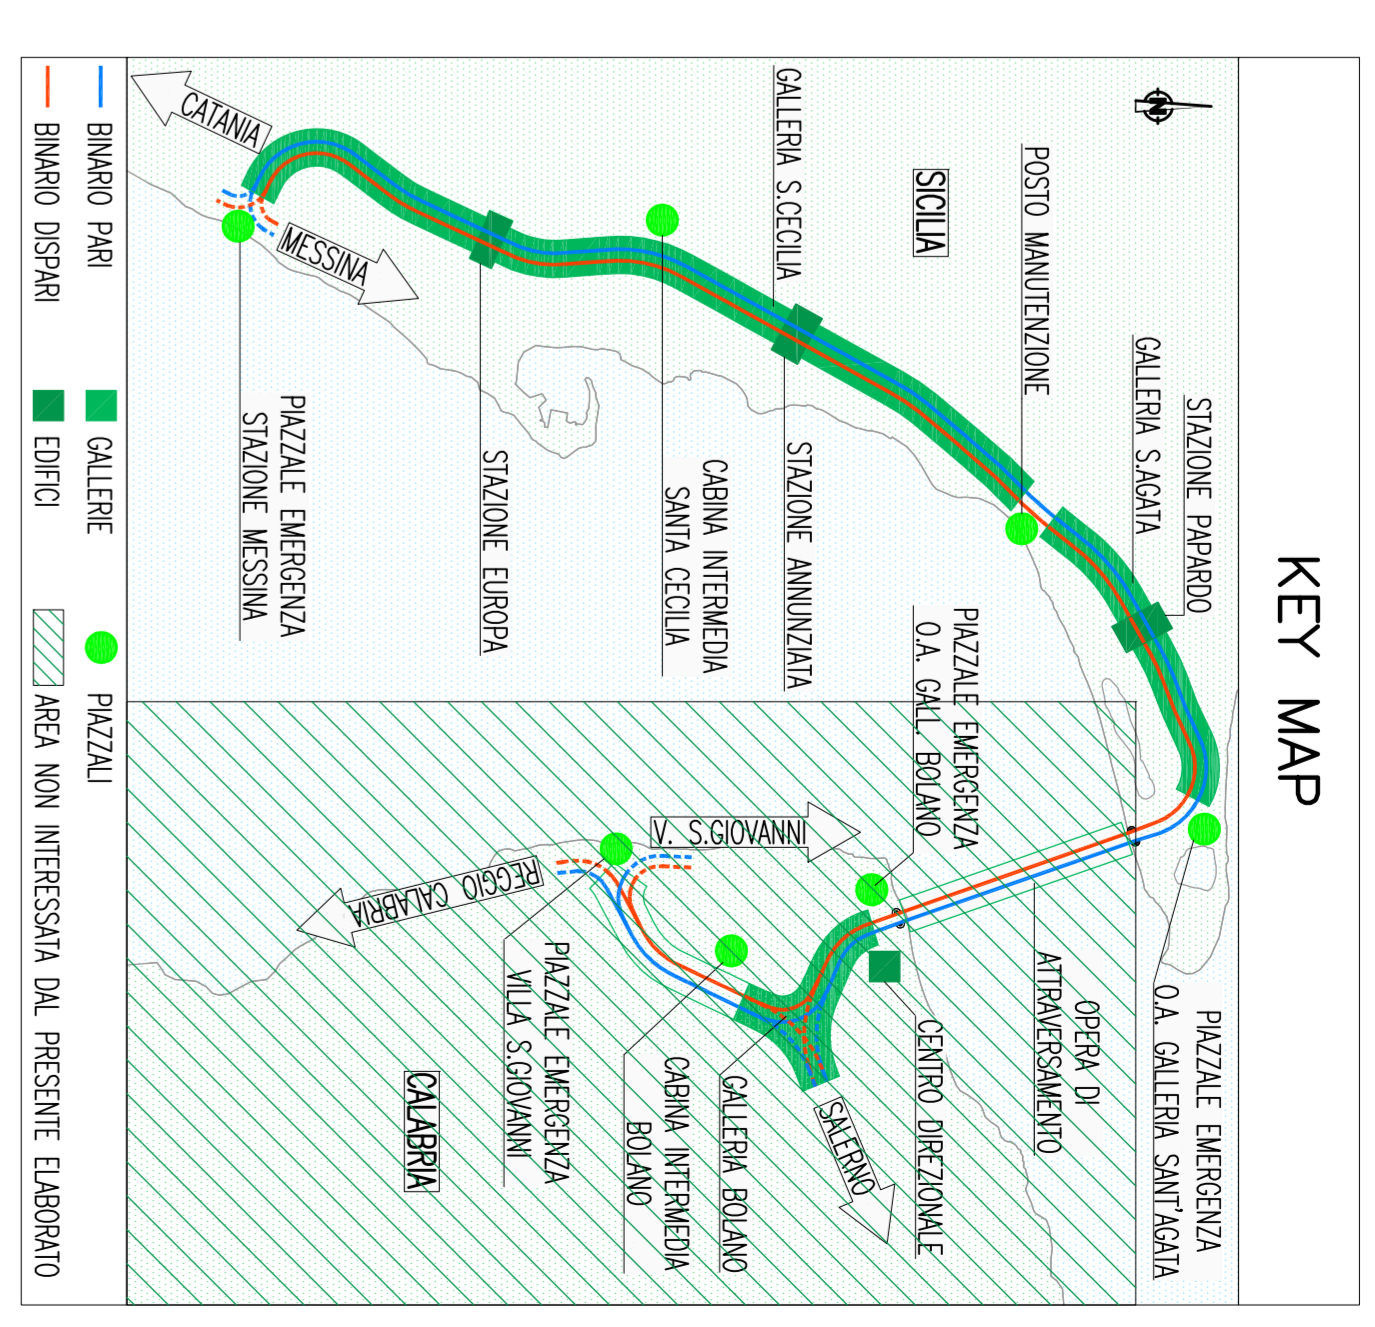


QUADRO D'UNIONE


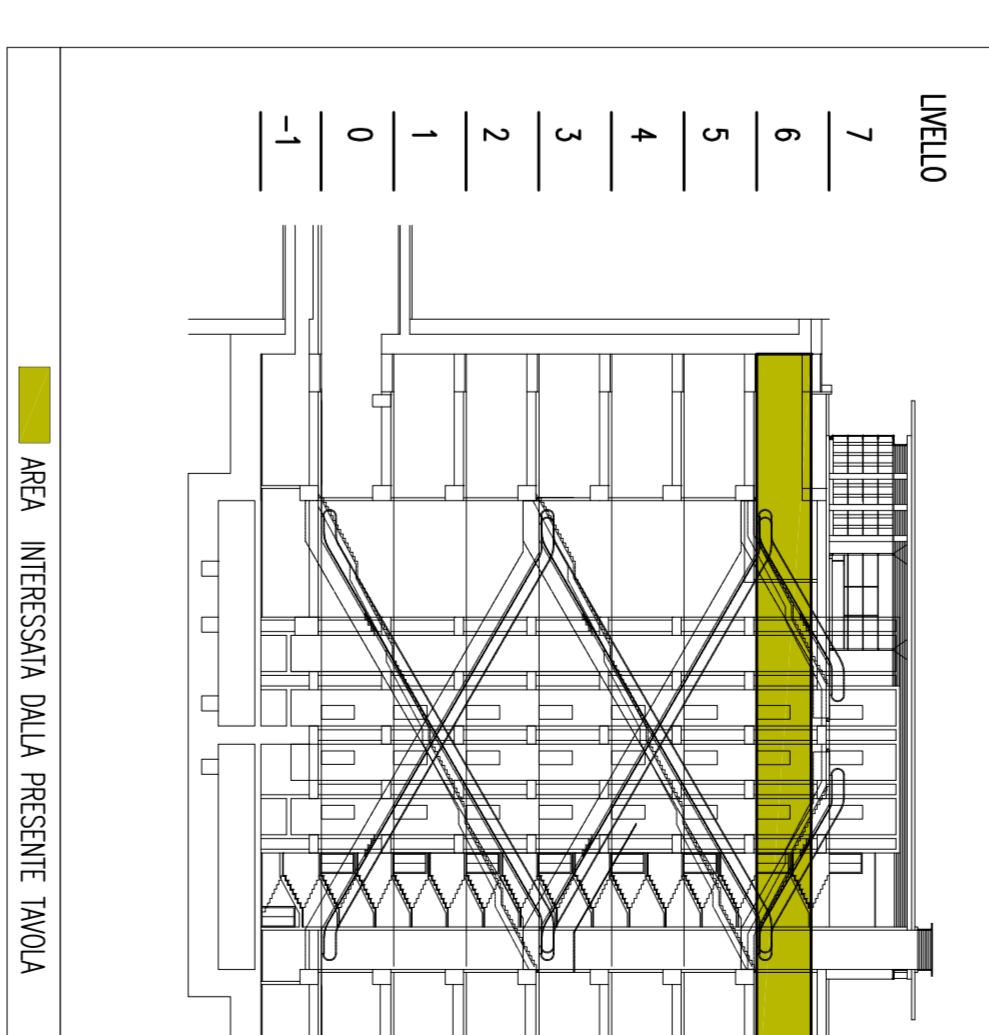


NOTE GENERALI

KEY MAP

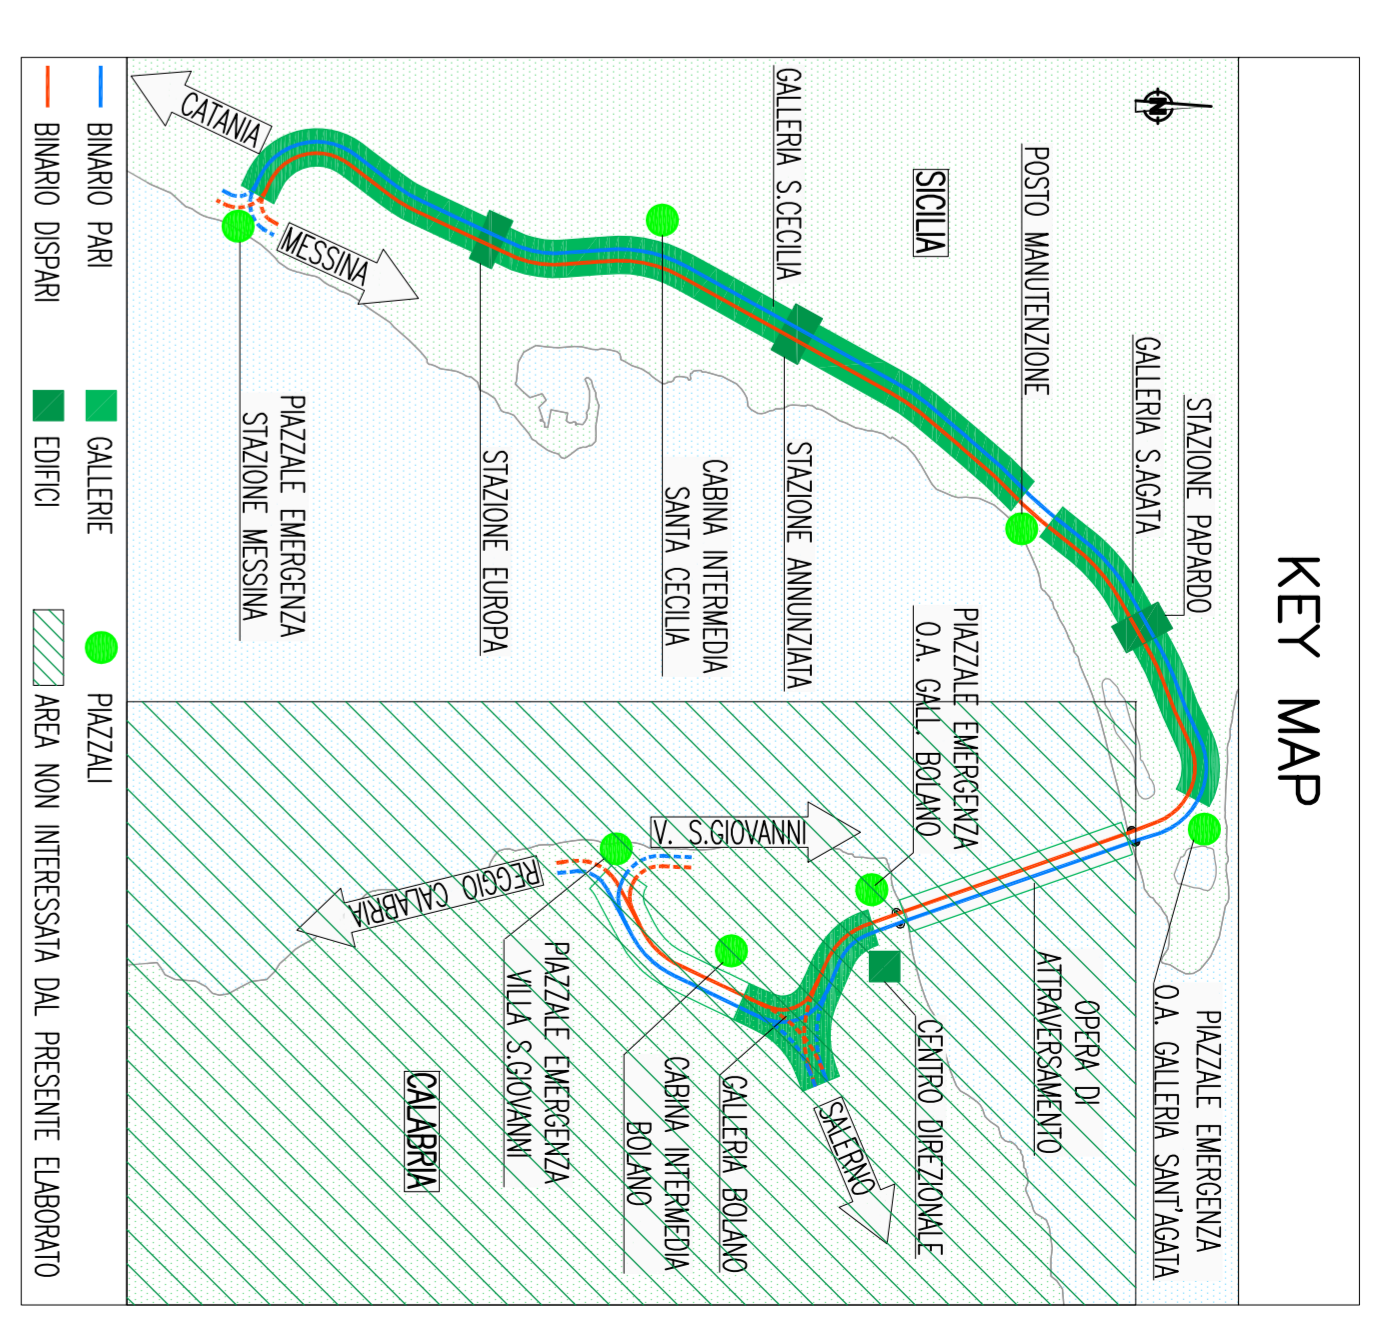

QUADRO D'UNIONE

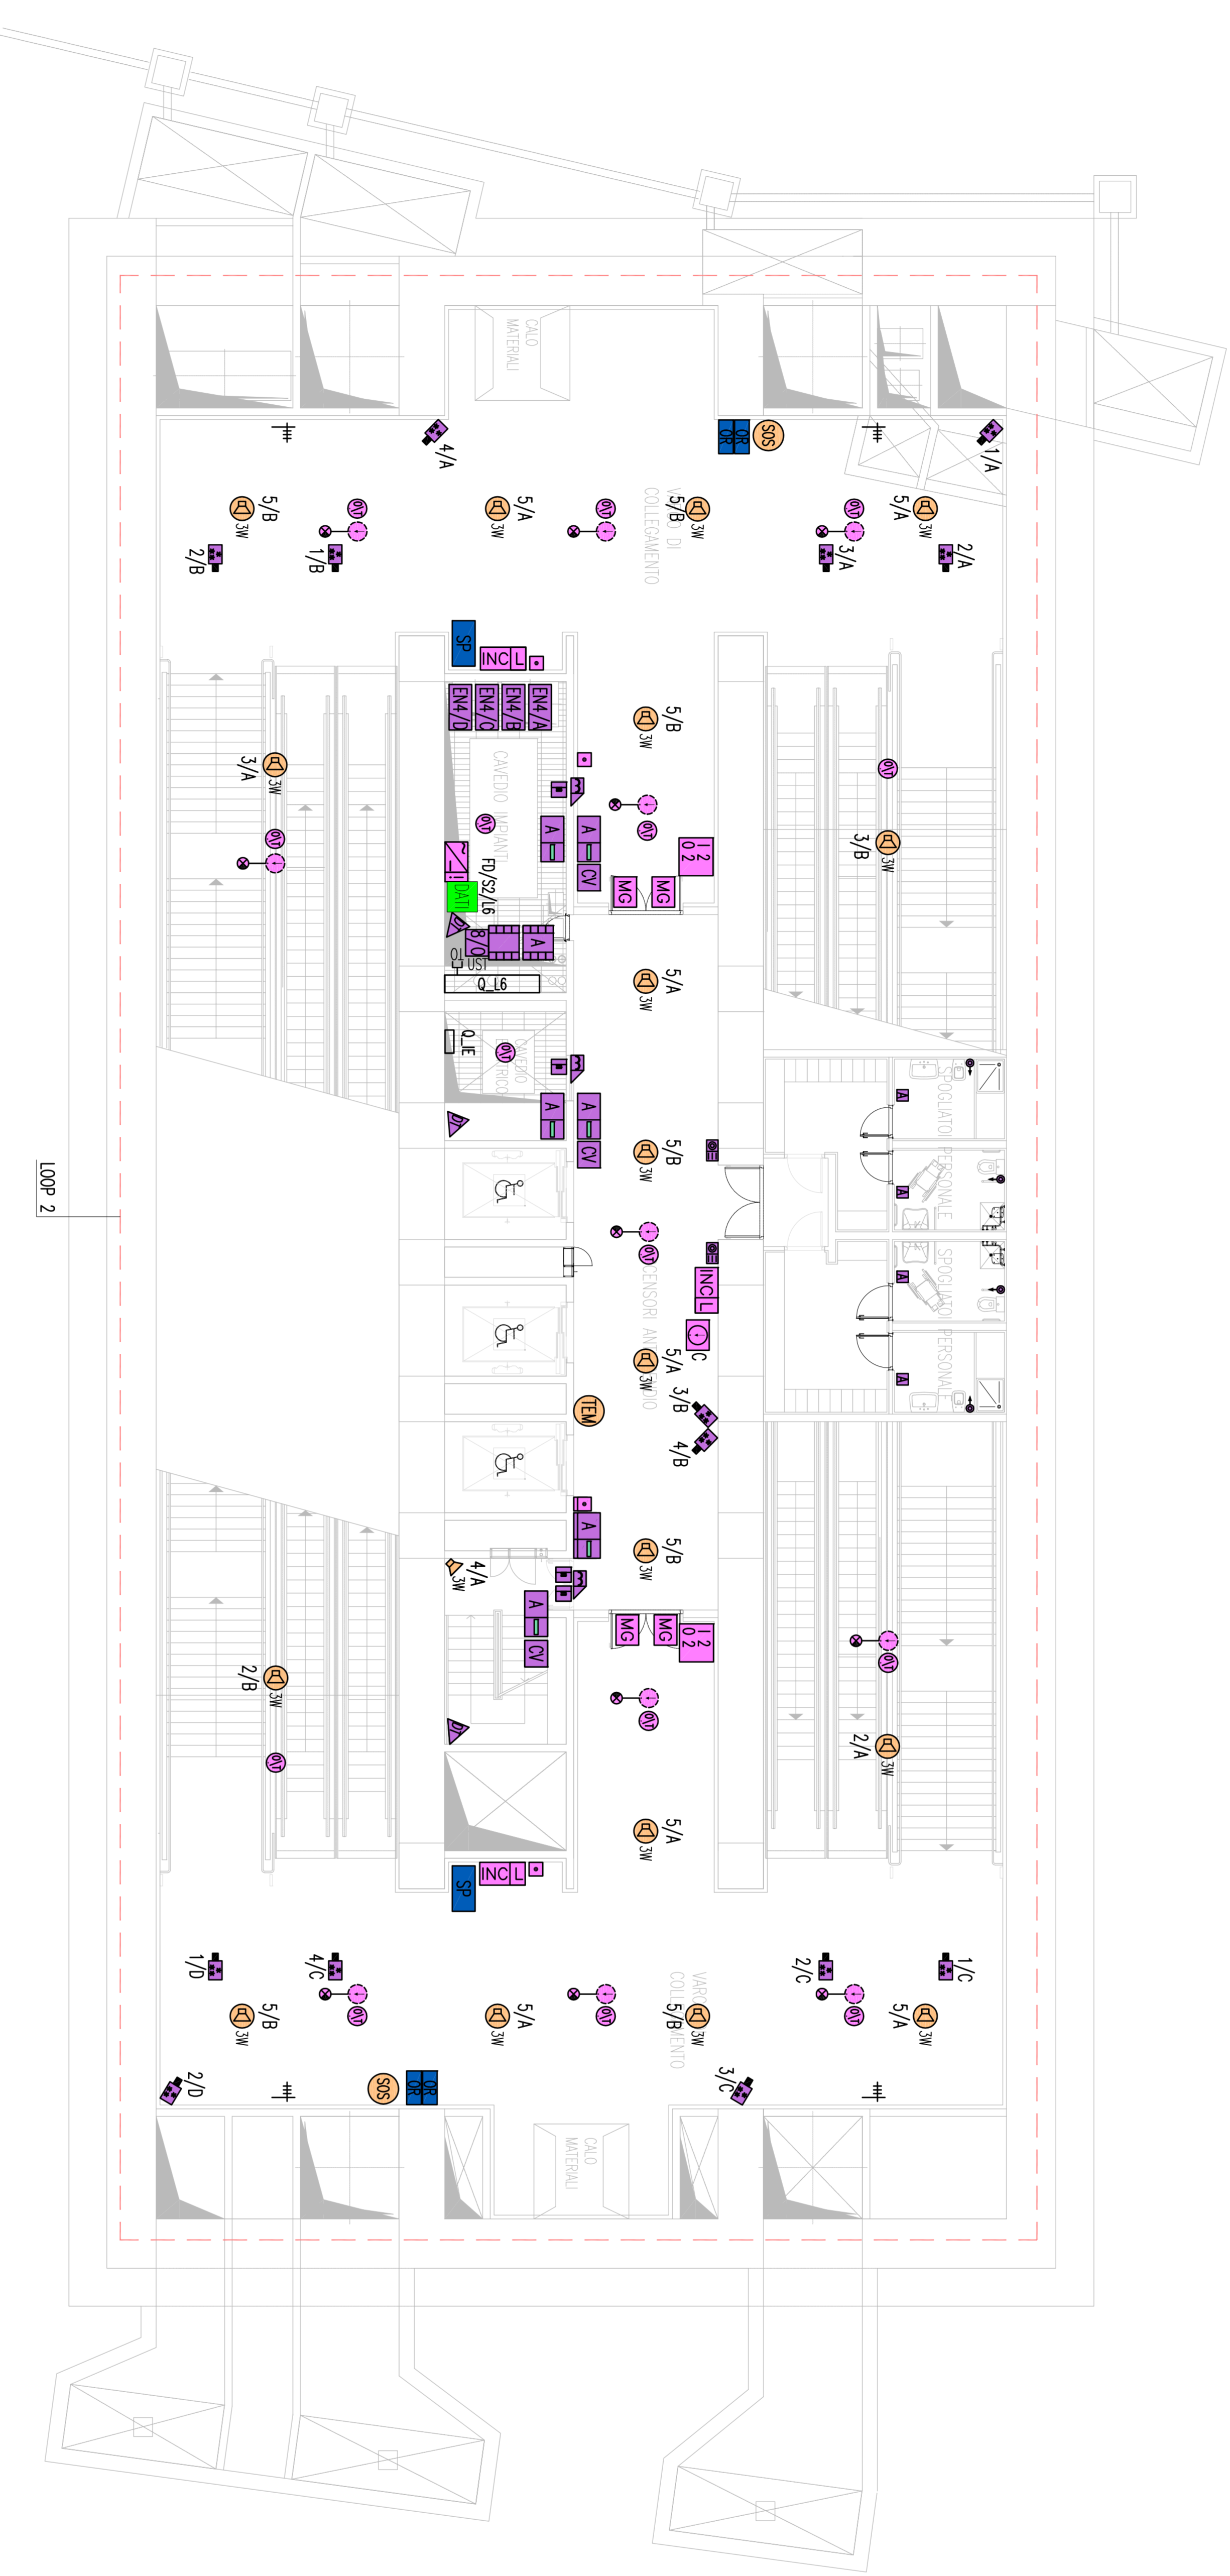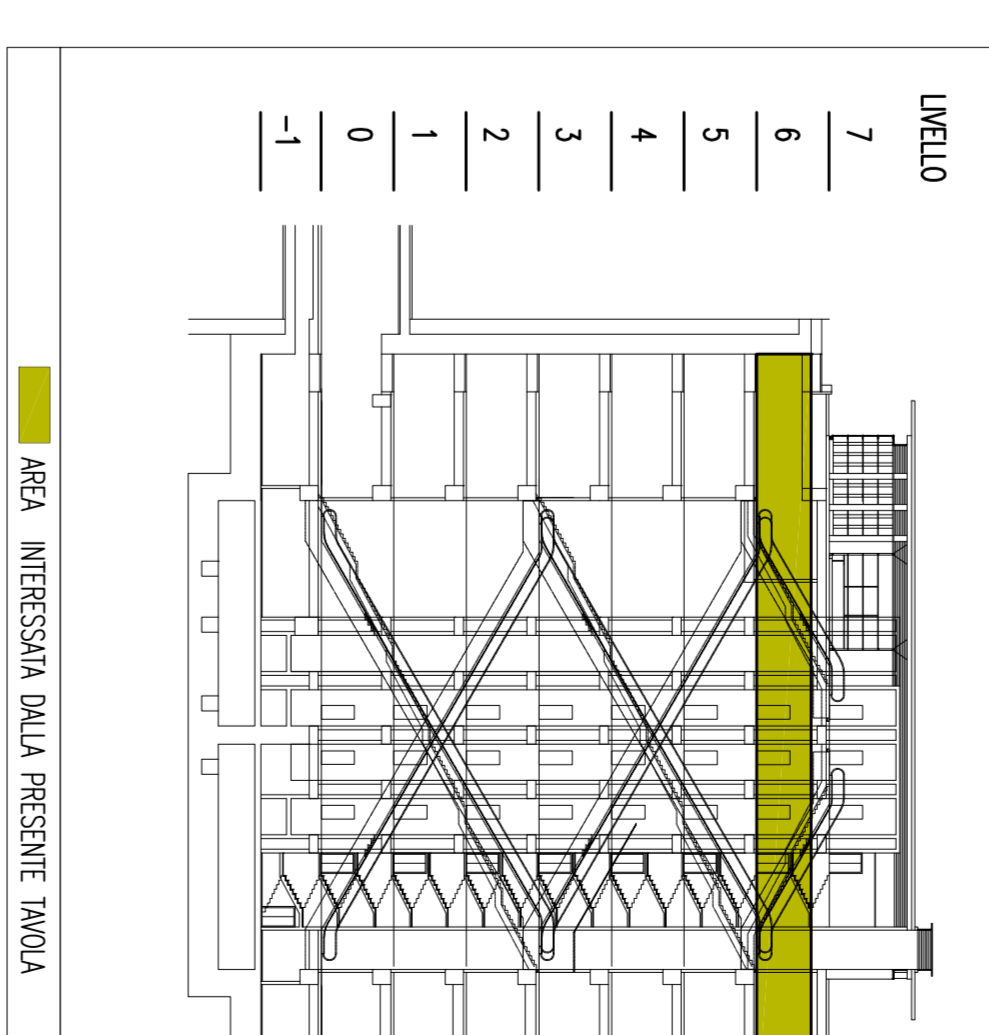

**LEGENDA COLORI**

[Red]	IMPIANTO DI ILLUMINAZIONE/FIATRA MONTRE (LVA)
[Orange]	IMPIANTO DI SUPERVISIONE (LVA)
[Yellow]	IMPIANTO TELEFONO DI EMERGENZA, SOS, DIFFUSIONE SONORA - EWC
[Light Green]	IMPIANTO TVCC, ANTIMISURINE, CONTROLLO ACCESSI, CHIAMATA
[Green]	IMPIANTO RIVELAZIONE INCENDIO
[Dark Green]	IMPIANTO AUDIO GSM/JUMTS, OROLOGIO, SENSIBILITÀ A MESSAGGIO VARIABILE
[Light Blue]	IMPIANTO ANTINTRUSIONE
[Blue]	IMPIANTO DI VENTILAZIONE
[Dark Blue]	RETE DATI

**LEGENDA SIMBOLI**  
**IMPIANTO TRASMISSIONE DATI**

[Green square]	ARMADIO DATI
[Green circle]	PRESA IMPIANTO DI TELECOMUNICAZIONE TIPO RACK
[Green circle]	INT - I/O NETTILI
[Green circle]	INT - UNITÀ DI AUTOMAZIONE
[Green circle]	ASC - ASCENSORE
[Green circle]	NEG - INCODDIO
[Green circle]	IB - INDICAZIONE BINARI

**LEGENDA SIMBOLI**  
**IMPIANTO RIVELAZIONE FUMI**

[Red circle]	GENERALI RIVELAZIONE INCENDIO
[Red circle]	PANNELLO REMOTO RIFERIMENTO ALABARI
[Red circle]	ALIMENTAZIONE SUPPLEMENTARE
[Red circle]	RIVELAZIONE DI FUMO
[Red circle]	RIVELAZIONE DI FUMO INSTALLATO NEL CORRIDORIO
[Red circle]	RIVELAZIONE DI FUMO INSTALATO A CORTICO MULTIPLO (FUMO E TEMPERATURA)
[Red circle]	RIVELAZIONE OTTO ALABARE
[Red circle]	FILASIONE MANUALE INDICAZIONE ALABARE INCENDIO
[Red circle]	UNITA' CAMPIONAMENTO D'ARIA PER CONDOTTE DI VENTILAZIONE
[Red circle]	MODULO DI COMANDO A R. INGRESSI / R. USCITE
[Red circle]	LAMPAREGGIO INDELETTIBILE
[Red circle]	PUNTO ALIMENTAZIONE ELETTRICAMENTE RITARDATA PORTE FBI
[Red circle]	PUNTO ALIMENTAZIONE SERVISME INQUADRIATO
[Red circle]	ESISTENZE

**LEGENDA SIMBOLI**  
**IMPIANTO CONTROLLO ACCESSI**

[Red circle]	GENERALI CONTROLLO ACCESSI
[Red circle]	ALIMENTAZIONE SUPPLEMENTARE
[Red circle]	MODULO DI INTERFACCIA BUS/ANTIBLA ASCENSORE
[Red circle]	MODULO DI INTERFACCIA BARGE ASCENSORE
[Red circle]	MODULO DI INTERFACCIA/DESTINAZIONE ALABARE CON BARGE
[Red circle]	UNITA' GESTIONE VORSO
[Red circle]	RIVELAZIONE STIMO FORATA
[Red circle]	SERRATURA ELETTRICA

**LEGENDA SIMBOLI**  
**IMPIANTO ANTINTRUSIONE**

[Red circle]	GENERALI ANTINTRUSIONE
[Red circle]	PANNELLO REMOTO RIFERIMENTO ALABARI IMPIANTO ANTINTRUSIONE
[Red circle]	MODULO DI INTERFACCIA 8 INGRESSI
[Red circle]	RIVELAZIONE STIMO FORATA
[Red circle]	MODULO DI INTERFACCIA 8 INGRESSI
[Red circle]	RIVELAZIONE A DOPIA TECNOLOGIA

**LEGENDA POSIZIONE APPARATI**

---/BOX	GALLERIA BOIANO X-1(RAM 1 E 2) - X-2(RAM 3 E 4) - X-3(RAM 5 E 6)
---/CB	CECINA INTERMEDIA GALLERIA BOIANO
---/JC	CERINA INTERMEDIA GALLERIA SCICOLA
---/NE	PIAZZALE DI EMERGENZA STAZIONE DI MESSINA
---/OP	OPERA DI ATTIWERSAMENTO
---/PE	PIAZZALE DI EMERGENZA GALL. BOIANO (VERSO OPERA DI ATTIWERSAMENTO)
---/PV	PIAZZALE DI EMERGENZA GALL. SCAGIA (VERSO OPERA DI ATTIWERSAMENTO)
---/PV	POSTO DI MANUTENZIONE
---/PV	PIAZZALE DI EMERGENZA VIA SCORVANI
---/PX	FUZZI X-1(PARANNO) - X-2(ANNUNZIATA) - X-3(GORRA)
---/SC	GALLERIA SANTA CECILIA
---/SX	STAZIONE X-1(PARANNO) - X-2(ANNUNZIATA) - X-3(GORRA)
---/P	BIRAGO PARI
---/1	NUMERAZIONE PROGRESSIVA

**LEGENDA SIMBOLI**  
**IMPIANTO CHIAMATA**

[Red circle]	INDICAZIONE CHIAMATA
[Red circle]	INDICAZIONE OTTO ALABARE
[Red circle]	SISTEMA INTERFACCIA BR-WAY (= PIANO INTERNO, E= PIANO ESTERNO)

**LEGENDA SIMBOLI**  
**IMPIANTO TELEFONO DI EMERGENZA SOS**

[Red circle]	GENERALI TELEFONO DI EMERGENZA SOS
[Red circle]	CONSOLE DA TAVOLO (TELEFONO DI EMERGENZA)

**LEGENDA SIMBOLI**  
**IMPIANTO TELEFONO DI EMERGENZA SOS**

[Red circle]	GENERALI TELEFONO DI EMERGENZA SOS
[Red circle]	CONSOLE DA TAVOLO (TELEFONO DI EMERGENZA SOS)

**LEGENDA SIMBOLI**  
**IMPIANTO RADIOPROPAGAZIONE GSM/JUMTS**

[Red circle]	ANTENNE UTM/RS/CA PER INTERNO
[Red circle]	SPRINT/CAI CORSAU PER RADIOPROPAGAZIONE

**LEGENDA SIMBOLI**  
**IMPIANTO TELEFONO DI EMERGENZA SOS**

[Red circle]	GENERALI TELEFONO DI EMERGENZA SOS
[Red circle]	CONSOLE DA TAVOLO (TELEFONO DI EMERGENZA)

**Stretto di Messina**

EUROLINK S.C.P.A.

PROGETTO DEFINITIVO

**COLLEGAMENTI SICILIA**

STAZIONI - IMPIANTI

GENERALI - IMPIANTI ELETTRICI - PIANO 6° LIVELLO TECNICO

PIANTA CON DIMENSIONI DEGLI IMPIANTI SPECIALI

DATE:	11/12/2010
REVISIONI:	
REV. 01:	11/12/2010
REV. 02:	05/06/2011
REV. 03:	05/06/2011
