Quadro 1

Comune di Ascoli Satriano foglio catastale 29

Comune di Ascoli Satriano foglio catastale 31

Comune di Ascoli Satriano foglio catastale 32

Comune di Ascoli Satriano foglio catastale 53

Comune di Ascoli Satriano foglio catastale 54

Comune di Ascoli Satriano foglio catastale 55

Comune di Cerignola foglio catastale 334

Comune di Cerignola foglio catastale 449

A01 A02 A03 A04 A05 A06 A07 A08

Termine R.T.
Orto San Leonardo

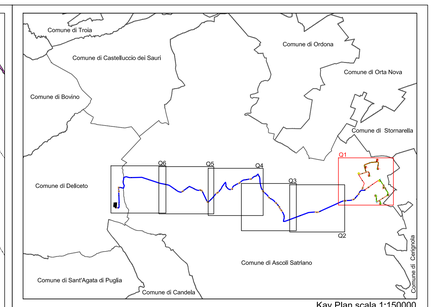

Kay Plan scala 1:150000

Legenda:

- Aerogeneratori di progetto
- Cavidotto interrato MT interno
- Cavidotto interrato MT esterno
- Cabina di raccolta impianto
- Area di cantiere
- Area stoccaggio pale
- Piazzola appoggio gru
- Piazzola montaggio gru
- Piazzole ausiliarie appoggio gru
- Viabilità esistente da adeguare
- Viabilità di progetto
- Allargamenti temporanei
- Tratti di cavidotto in TOC
- Confine catastale
- Indicazione sezioni tipo cavidotto MT
- Cambio sezioni tipo cavidotto MT

REGIONE PUGLIA
PROVINCIA DI FOGGIA

Comune:
Ascoli Satriano - Deliceto
Località "San Martino - Lagnano"

PROGETTO DEFINITIVO PER LA REALIZZAZIONE DI UN IMPIANTO DI PRODUZIONE DI ENERGIA ELETTRICA DA FONTE EOLICA E RELATIVE OPERE DI CONNESSIONE - 8 AEROGENERATORI -

Sezione 3:
RILIEVI PLANO ALTIMETRICI ED ELABORATI PROGETTUALI

Titolo elaborato:
LAYOUT DI PROGETTO SU PLANIMETRIA CATASTALE - QUADRO 1

N. Elaborato: 3.2.1 Scala: 1:4.000

Committente

WINDERG S.r.l.

Via Trento, 64
Vimercate (MB)
P.IVA 04702520968

Amministratore Delegato
Michele GIAMBELLI

Progettazione

TENPROJECT

sede legale e operativa
San Giorgio Del Sannio (BN) via de Gasperi 61
sede operativa
Lucera (FG) S.S.17 loc. Vaccarella snc c/o Villaggio Don Bosco
P.IVA 01465940623
Azienda con sistema gestione qualità Certificato N. 50 100 11873

Progettista
Dott. Ing. Nicola FORTE

Rev.	Data	PAP sigla Elaborazione	NF sigla Approvazione	NF sigla Emissione	DESCRIZIONE
00	FEBBRAIO 2020	PAP	NF	NF	Emissione Progetto Definitivo

Nome File sorgente	GE.ASS01.PD.3.2.1.dwg	Nome file stampa	GE.ASS01.PD.3.2.1.pdf	Formato di stampa	A0