



SEZIONE A-A  
CAVIDOTTO MT INTERRATO - 1 TERNA DI CAVI  
PERCORSO STRADA DI CANTIERE  
scala 1:20

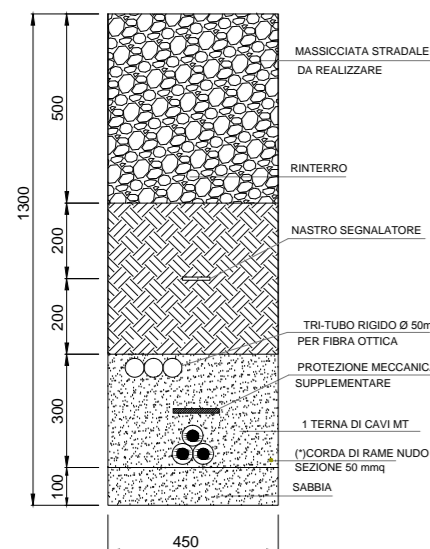


(\*)DA POSARE SOLO NEI COLLEGAMENTI INTERNI AL PARCO EOLICO

SEZIONE B-B  
CAVIDOTTO MT INTERRATO - 2 TERNE DI CAVI  
PERCORSO STRADA DI CANTIERE  
scala 1:20

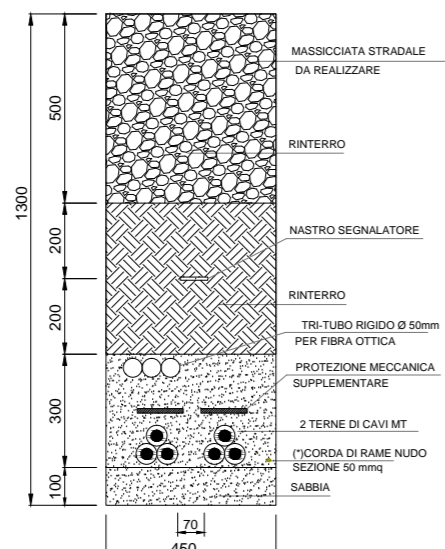


(\*)DA POSARE SOLO NEI COLLEGAMENTI INTERNI AL PARCO EOLICO

SEZIONE C-C  
CAVIDOTTO MT INTERRATO - 1 TERNA DI CAVI  
PERCORSO IN ASFALTO STRADA PROVINCIALE

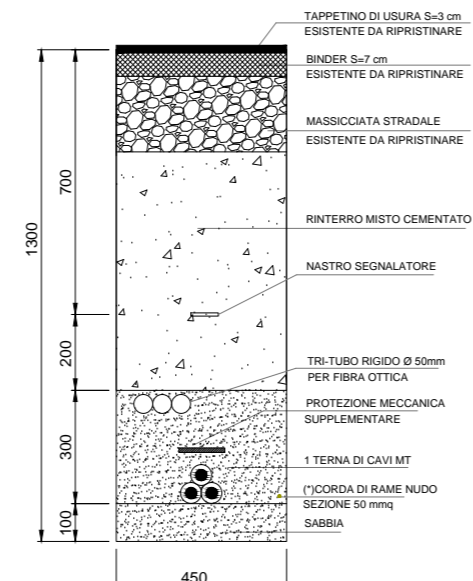


(\*)DA POSARE SOLO NEI COLLEGAMENTI INTERNI AL PARCO EOLICO

SEZIONE C-C  
CAVIDOTTO MT INTERRATO - 1 TERNA DI CAVI  
PERCORSO IN BANCHINA STRADA PROVINCIALE

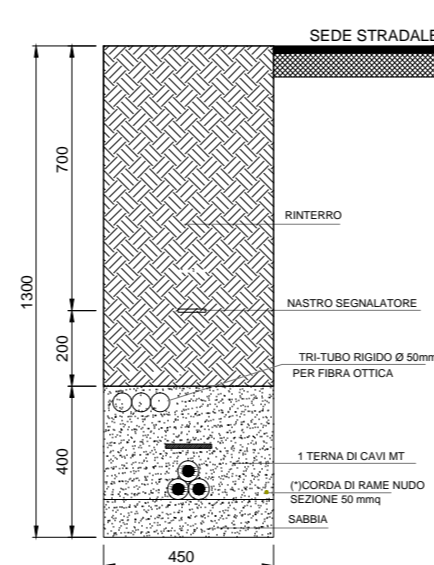


(\*)DA POSARE SOLO NEI COLLEGAMENTI INTERNI AL PARCO EOLICO

SEZIONE D-D  
CAVIDOTTO MT INTERRATO - 2 TERNE DI CAVI  
PERCORSO IN ASFALTO STRADA PROVINCIALE

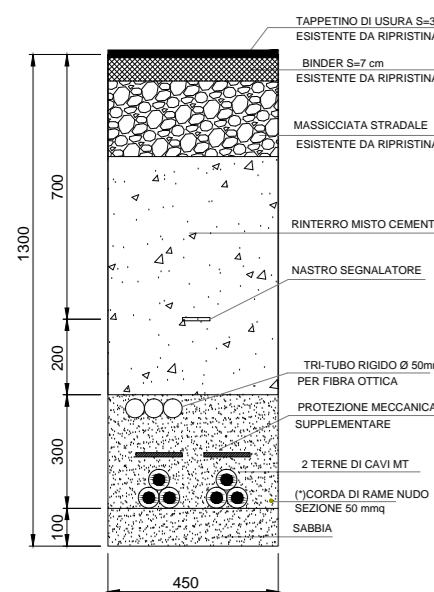


(\*)DA POSARE SOLO NEI COLLEGAMENTI INTERNI AL PARCO EOLICO

SEZIONE D-D  
CAVIDOTTO MT INTERRATO - 2 TERNE DI CAVI  
PERCORSO IN BANCHINA STRADA PROVINCIALE

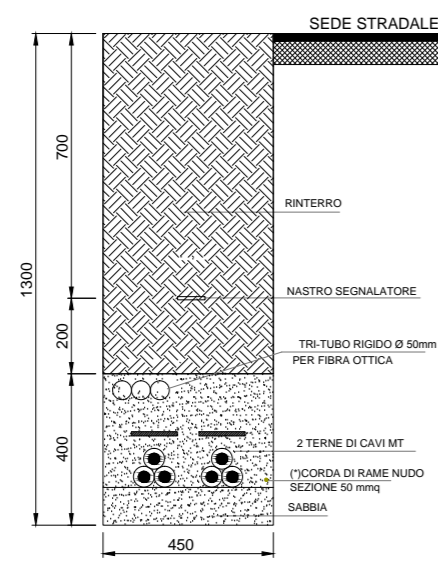


(\*)DA POSARE SOLO NEI COLLEGAMENTI INTERNI AL PARCO EOLICO

SEZIONE E-E  
CAVIDOTTO MT INTERRATO - 2 TERNE DI CAVI  
PERCORSO IN ASFALTO  
scala 1:20

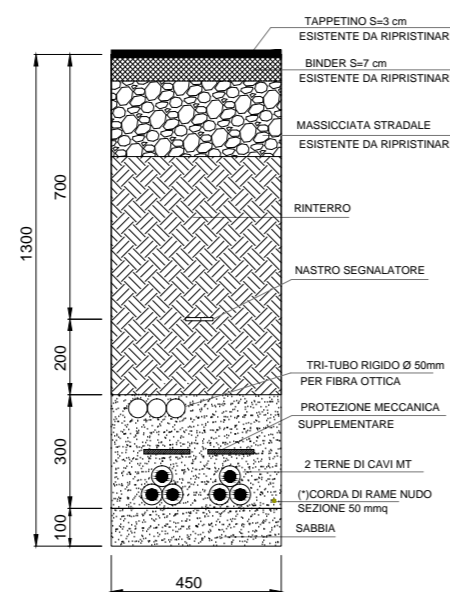


(\*)DA POSARE SOLO NEI COLLEGAMENTI INTERNI AL PARCO EOLICO

SEZIONE F-F  
CAVIDOTTO MT INTERRATO - 2 TERNE DI CAVI  
PERCORSO IN MASSICCIATA  
scala 1:20

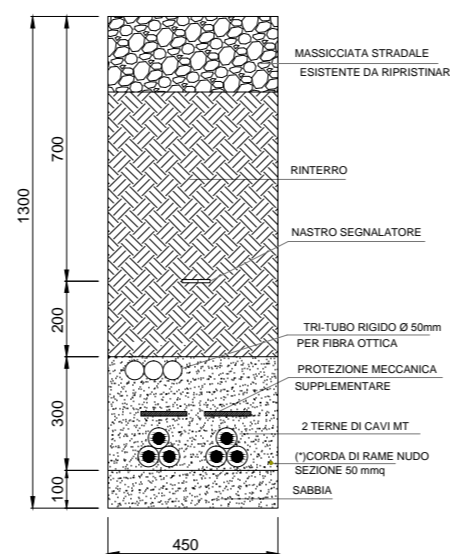

(\*)DA POSARE SOLO NEI COLLEGAMENTI INTERNI AL PARCO EOLICO

SEZIONE G-G  
CAVIDOTTO MT INTERRATO - 2 TERNE DI CAVI  
PERCORSO IN TERRENO  
scala 1:20

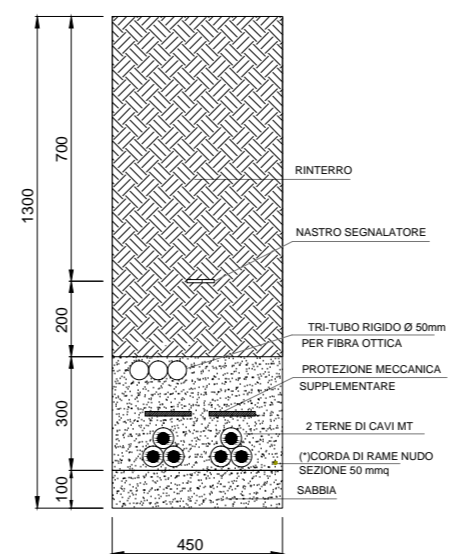

(\*)DA POSARE SOLO NEI COLLEGAMENTI INTERNI AL PARCO EOLICO

REGIONE PUGLIA  
PROVINCIA DI FOGGIA

Comune:  
Ascoli Satriano - Deliceto  
Località "San Martino - Lagnano"

PROGETTO DEFINITIVO PER LA REALIZZAZIONE DI UN IMPIANTO DI  
PRODUZIONE DI ENERGIA ELETTRICA DA FONTE EOLICA E RELATIVE  
OPERE DI CONNESSIONE - 8 AEROGENERATORI -

Sezione 3:  
**RILIEVI PLANO ALTIMETRICI ED ELABORATI PROGETTUALI**

Titolo elaborato:  
**SEZIONI TIPO CAVIDOTTO MT**

N. Elaborato: 3.2.7

Scala: 1:20

Committente

**WINDERG S.r.l.**

Via Trento, 64  
Vimercate (MB)  
P.IVA 04702520968

Amministratore Delegato  
**Michele GIAMBELLI**

Progettazione



sede legale e operativa  
San Giorgio Del Sannio (BN) via de Gasperi 61  
sede operativa  
Lucera (FG) S.S.17 loc. Vaccarella snc c/o Villaggio Don Bosco  
P.IVA 01465940623  
Azienda con sistema gestione qualità Certificato N. 50 100 11873



Progettista  
**Dott. Ing. Nicola FORTE**



|                    |                          |                  |                          |                   |                               |
|--------------------|--------------------------|------------------|--------------------------|-------------------|-------------------------------|
| 00                 | FEBBRAIO 2020            | FDM              | MO                       | NF                | Emissione Progetto Definitivo |
| Rev.               | Data                     | Elaborazione     | Approvazione             | Emissione         | DESCRIZIONE                   |
| Nome File sorgente | GE.ASS01.C3.PD.3.2.7.dwg | Nome file stampa | GE.ASS01.C3.PD.3.2.7.pdf | Formato di stampa | 297x630                       |