



PIANTA FONDAZIONE  
(scala 1:40)

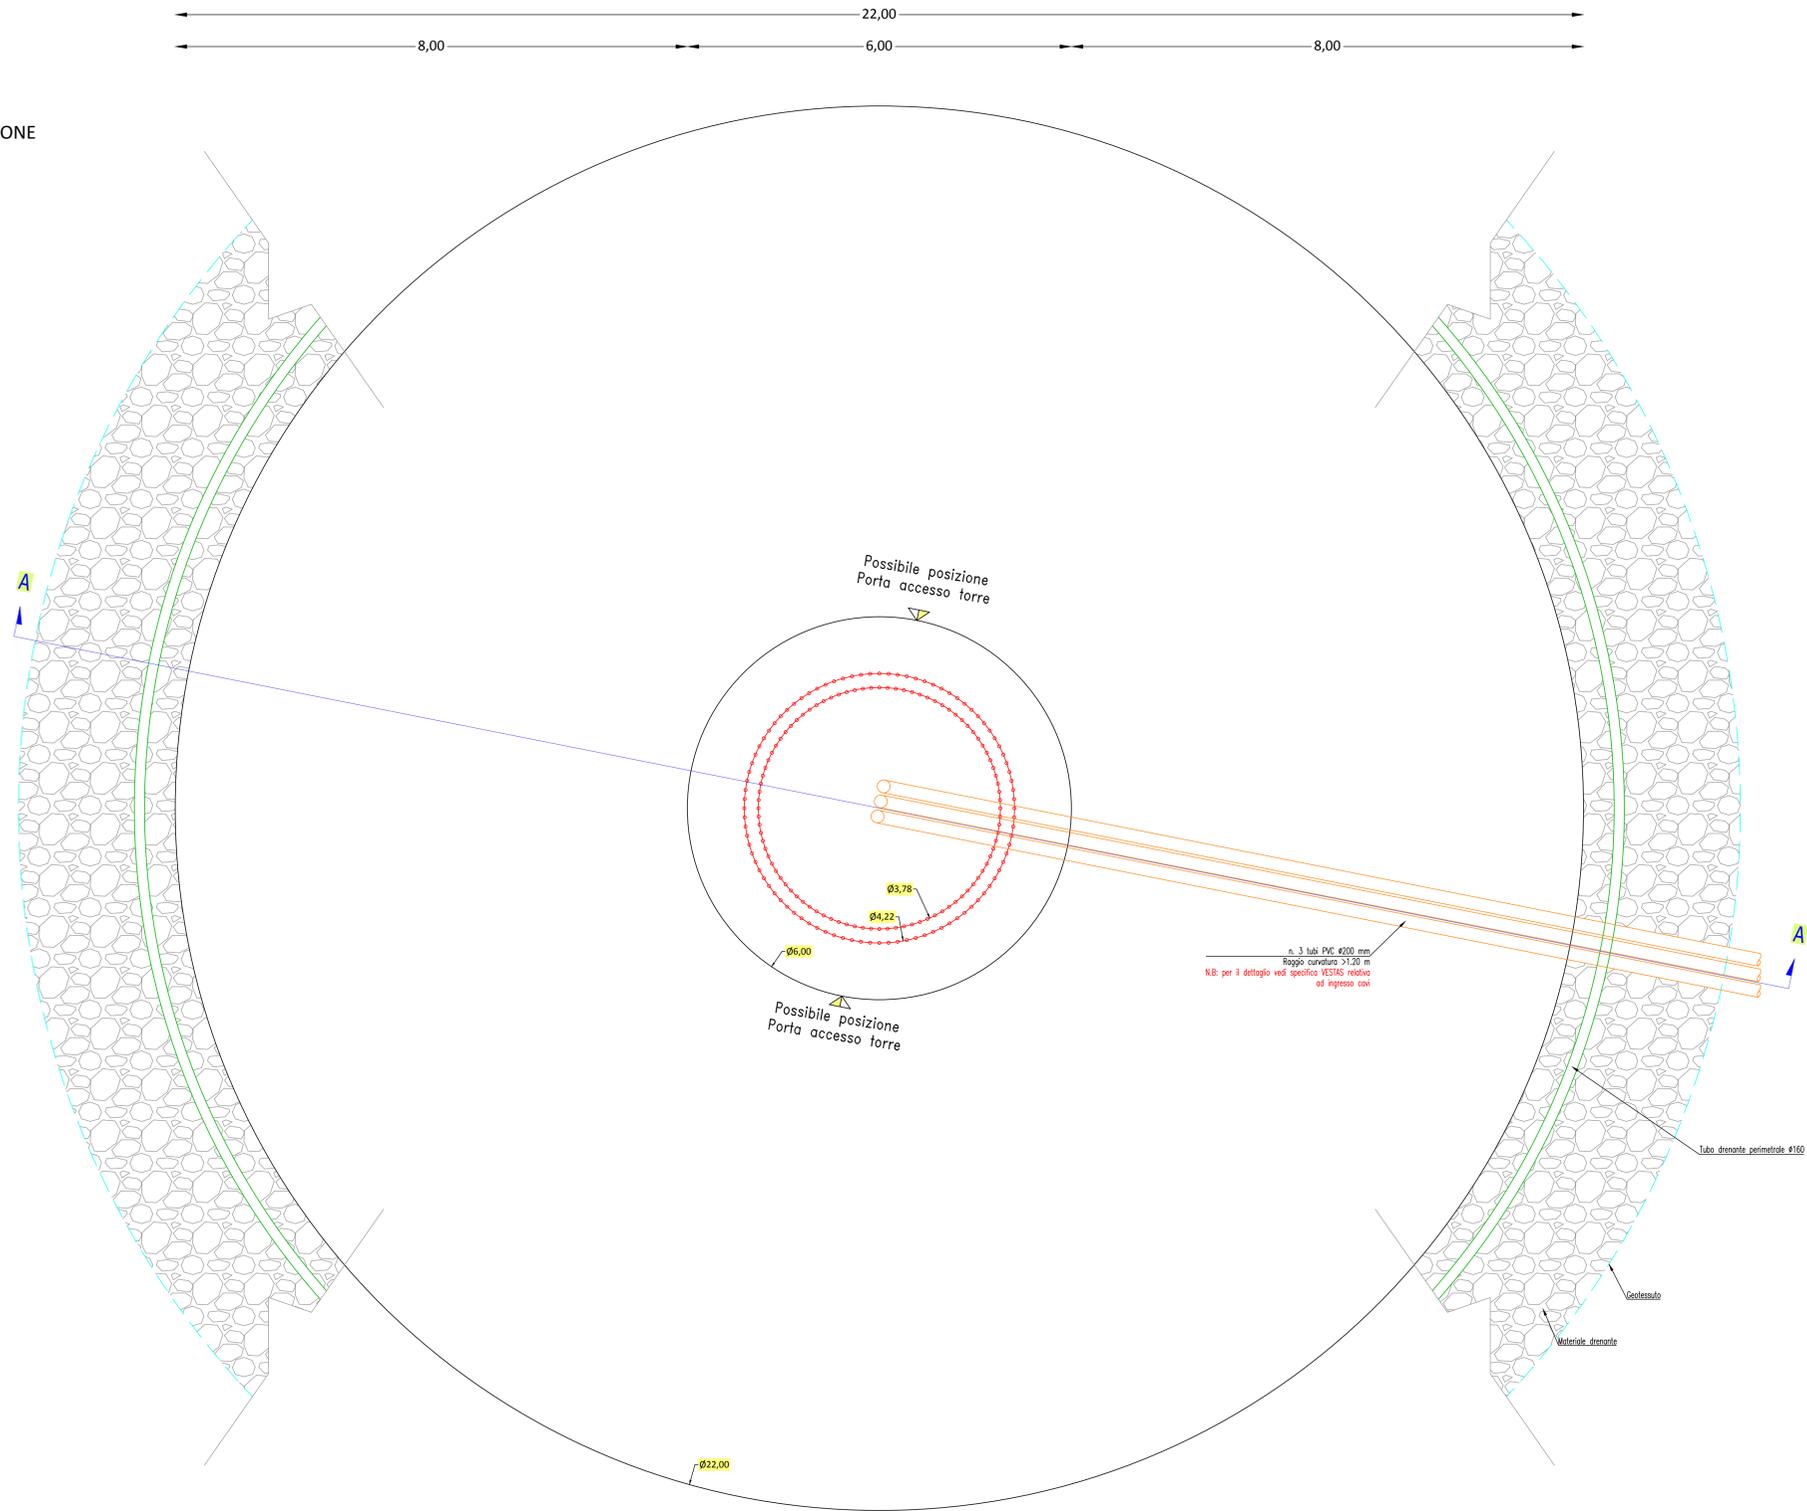

SEZIONE A-A  
(scala 1:40)

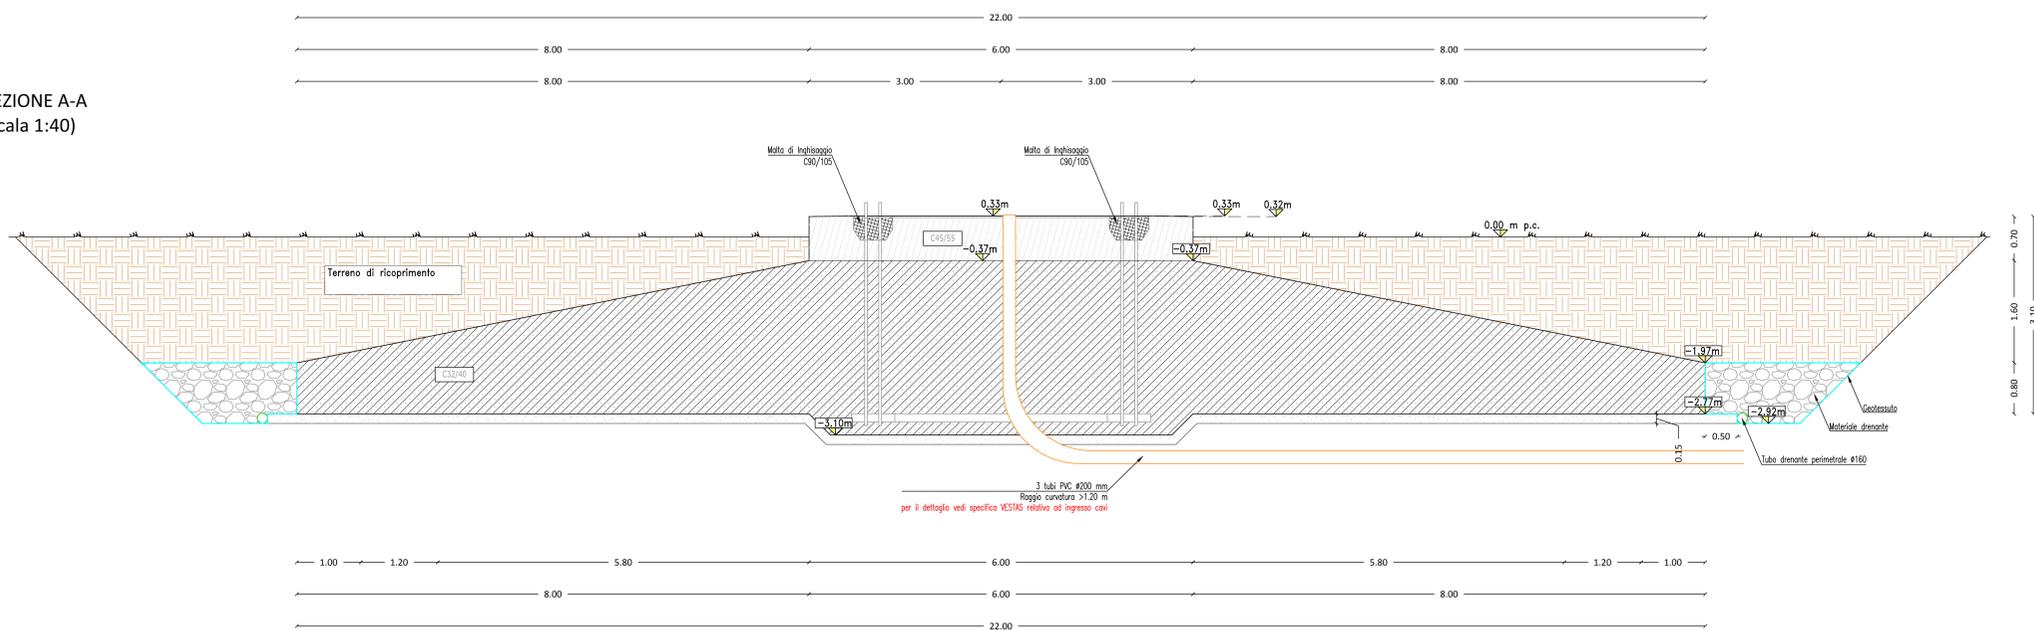

REGIONE PUGLIA  
PROVINCIA DI FOGGIA

Comune:  
Ascoli Satriano - Deliceto  
Località "San Martino - Lagnano"

PROGETTO DEFINITIVO PER LA REALIZZAZIONE DI UN IMPIANTO DI  
PRODUZIONE DI ENERGIA ELETTRICA DA FONTE EOLICA E RELATIVE  
OPERE DI CONNESSIONE - 8 AEROGENERATORI -

Sezione 4:  
ELABORATI PROGETTUALI RELATIVI AD AEROGENERATORI E LAVORI EDILI

Titolo elaborato:  
PARTICOLARI COSTRUTTIVI DELL'AEROGENERATORE: PIANTE E SEZIONE  
FONDAZIONE

N. Elaborato: 4.2  
Scala: VARIE

Committente  
**WINDERG S.r.l.**

Via Trento, 64  
Vimercate (MI)  
P.IVA 0470220968

Amministratore Delegato  
**Michele GIAMBELLI**

Progettazione

**TENPROJECT**

sede legale e operativa  
San Giorgio Del Sarno (BN) via dei Gasperi 61  
sede operativa  
Lucera (FG) S.S. 17 loc. Vaccarella snc c/o Villaggio Don Bosco  
P. IVA 01659800823  
Attenda con sistema gestione qualità Certificato n. 01 100 11873

Progettista  
**Dott. Ing. Nicola FORTE**

*Stampa del progettista*

Rev.	Data	Elaborazione	Approvazione	Emissione	DESCRIZIONE
00	FEBBRAIO 2020	PAP	NP	NP	Emissione Progetto Definitivo
		sigla	sigla	sigla	

Nome file sorgente: GE.ASS01.PD.4.2.dwg Nome file stampa: GE.ASS01.PD.4.2.pdf Formato di stampa: 700 x 1100