


AEROGENERATORE OZ4
INTERVENTI PREVISTI NELLA FASE DI CANTIERE

Base carta: Ortofoto Google Map e C.T.R. Regione Sardegna

Scala 1: 500

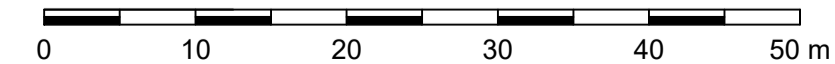

AEROGENERATORE OZ4
Fase di cantiere

Sezione 1

Progressiva: 0+050.00
Scala: 1:500
Quota di Riferimento: 575.00

PROGRESSIVE TERRENO	-0.00	-3.84	-3.84	-9.11	-9.11	-11.73	-9.95	0.00	10.74	16.77	21.09	28.53	31.43	39.46	42.00
QUOTE TERRENO	588.79	588.84	588.08	589.26	589.35	589.48	589.57	589.75	588.97	589.83	589.95	589.98	589.00	589.07	588.00
PROGRESSIVE PROGETTO															
QUOTE PROGETTO															

AEROGENERATORE OZ4
Fase di cantiere


Sezione 3

Progressiva: 0+140.00
Scala: 1:500
Quota di Riferimento: 575.00

PROGRESSIVE TERRENO	-37.00	-33.65	-29.11	-23.50	-13.84	-9.91	0.00	8.60	7.54	4.33	12.88	19.95	28.50	36.20	43.00
QUOTE TERRENO	589.19	589.29	589.39	589.52	589.69	589.73	589.85	589.89	589.94	589.97	589.88	589.89	589.89	589.89	589.89
PROGRESSIVE PROGETTO															
QUOTE PROGETTO															

AEROGENERATORE OZ4
FASE DI CANTIERE

Scala : 500/200
Q.Rif. : 580.00

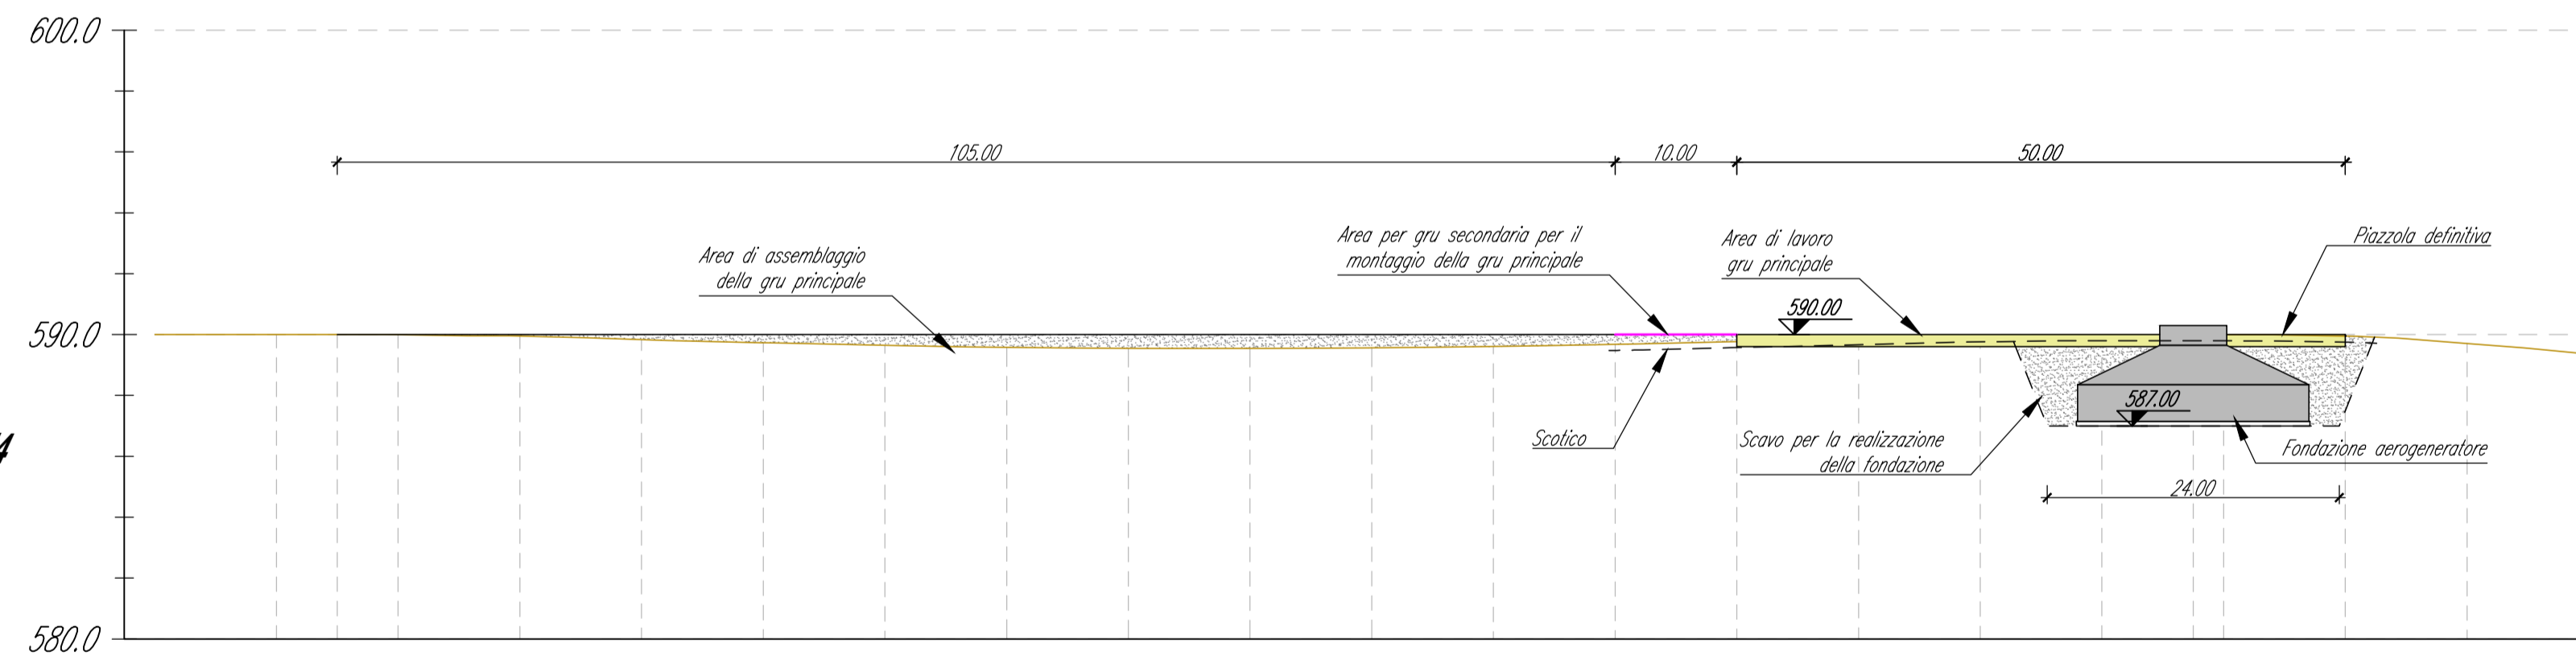

NUMERO SEZIONE	1															2			3			4		
DISTANZE PROGRESSIVE	0+010.00	0+015.00	0+020.00	0+030.00	0+040.00	0+050.00	0+060.00	0+070.00	0+080.00	0+090.00	0+100.00	0+110.00	0+120.00	0+130.00	0+140.00	0+150.00	0+160.00	0+165.50	0+170.00	0+180.00	0+190.00			
DISTANZE PARZIALI	5.00	5.00	10.00	10.00	10.00	10.00	10.00	10.00	10.00	10.00	10.00	10.00	10.00	10.00	10.00	10.00	7.50	2.50	10.00	10.00				
QUOTE TERRENO	580.00	580.00	589.89	589.35	589.84	589.73	589.85	589.85	589.85	589.85	589.85	589.85	589.85	589.85	589.85	589.85	589.85	589.85	589.89	589.89	589.85	589.70		
QUOTE PROGETTO																								
ETTOMETRICHE	00															01			02					

AEROGENERATORE OZ4
Fase di cantiere

Sezione 2

Progressiva: 0+090.00
Scala: 1:500
Quota di Riferimento: 575.00

PROGRESSIVE PROGETTO															
QUOTE PROGETTO															

AEROGENERATORE OZ4
Fase di cantiere

Sezione 4

Progressiva: 0+167.50
Scala: 1:500
Quota di Riferimento: 575.00

PROGRESSIVE PROGETTO															
QUOTE PROGETTO															

LEGGENDA

Simbologia	Descrizione delle opere
	AREA LIBERA DA OSTACOLI ADIBITA ALL'ASSEMBLAGGIO DELLA GRU PRINCIPALE UTILIZZATA PER IL MONTAGGIO DELL'AEROGENERATORE
	PIAZZOLE TEMPORANEE PER LE GRU SECONDARIE PER IL MONTAGGIO DELLA GRU PRINCIPALE FINITURA IN TERRENO SELEZIONATO E COMPATTATO CON ADEGUATA CAPACITA' PORTANTE
	SUPERFICIE RIPROFILATA PER LO STOCCAGGIO TEMPORANEO DELLE PALE EOLICHE
	SUPERFICIE RIPROFILATA PER LO STOCCAGGIO TEMPORANEO DEI COMPONENTI DELLA TORRE
	PIAZZOLA DEFINITIVA DELL'AEROGENERATORE FINITURA IN STABILIZZATO DI CAVA (SP. 10 cm) SU FONDAZIONE IN MATERIALE LAPIDEO ETEROGENEO (SP. 30 cm)
	STRADA DI ACCESSO IN PROGETTO. FINITURA IN STABILIZZATO DI CAVA (SP. 10 cm) SU FONDAZIONE IN MATERIALE LAPIDEO ETEROGENEO (SP. 30 cm)
	SCARPATA IN TERRENO NATURALE
	FOSSO IN TERRA
	SCAVO PER LA REALIZZAZIONE DELLA FONDAZIONE DELLA RAMPA DI ACCESSO AL FONDO SCAVO

Comuni di Ozieri e Chiaramonti
Provincia di Sassari
Regione Sardegna



PARCO EOLICO "ISCHINDITTA"
PROGETTO DEFINITIVO

GRVDEP Energia S.r.l.
Via Nazario Sauro 9 - 09123 Cagliari
PEC: grvdepennergiasrl@legalmail.it
C.F. e P.IVA 03857060929



6 - ELABORATI GRAFICI DI PROGETTO - AEROGENERATORI

AEROGENERATORE OZ4 - FASE DI CANTIERE:
PLANIMETRIA, PROFILO E SEZIONI DI PROGETTO

STUDIO ROSSO
INGEGNERI ASSOCIATI
Via Sardegna 11, 10142 - TORINO
Via S. Margherita 178-09123 - CAGLIARI
Tel. +39 011 4317342
studiorosso@ingmail.it
info@srto.it
www.srto.it

ROBERTO SESENNÀ
Ingegnere
N. 6062 - Dott. ING. LUCA DEMURTAS

FABIO AMBROGIO
Ingegnere
N. B 23

Coordinatore e responsabile delle attività: Dott. Ing. Giorgio DEMURTAS

DESCRIZIONE	EMMISSIONE	REDAZIONE
DATA	MAG/2020	Ing. Fabio AMBROGIO
COO. LAVORO	4089RS0	
TIPOLOGIA LAVORO	D	
SETTORE	G	
N. ATTRAVERSO	16	
TIPOLOGIA ELABORAZIONE	PL	
TIPOLOGIA DOCUMENTO	T	
ID ELABORAZIONE	07	
VERSIONE	0	

ELABORATO
6.7

Dati rilevati ex art. 2375 C.C. - Riproduzione e consegna a terzi solo su specifica autorizzazione.