


PLANIMETRIA DI PROGETTO TRACCIATO P3
STRALCIO 2
Base carta: Ortofoto Google Map e C.T.R. Regione Sardegna
Scala 1 : 1.000

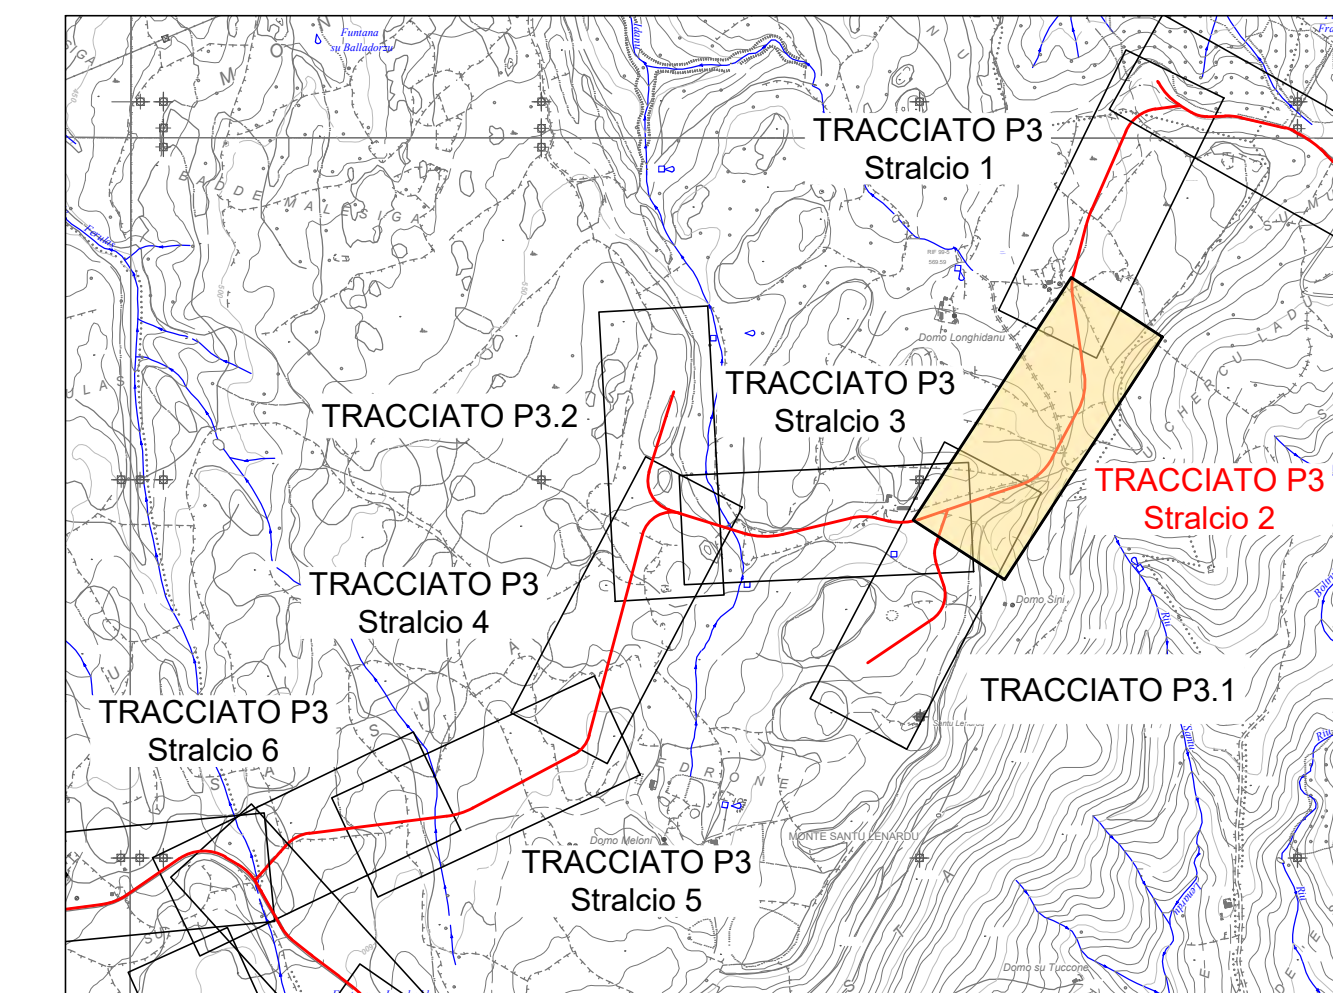


PLANIMETRIA DI INQUADRAMENTO
Scala 1:20.000

LEGENDA PLANIMETRIA

Simbologia	Descrizione delle opere
[Yellow box]	PIAZZOLA DEFINITIVA DELL'AEROGENERATORE. FINITURA IN STABILIZZATO DI CAVA (SP. 10 cm) SU FONDAZIONE IN MATERIALE LAPIDEO ETEROGENEO (SP. 30 cm)
[Orange box]	STRADA DI ACCESSO IN PROGETTO. LARGHEZZA 5.0 METRI. FINITURA IN STABILIZZATO COMPATTATO (SP. 10 cm) SU FONDAZIONE IN MATERIALE LAPIDEO ETEROGENEO (SP. 30 cm)
[Green line]	BANCHINA DELLA STRADA IN PROGETTO - LARGHEZZA 50 cm
[Green area]	SCARPATA IN TERRENO NATURALE
[Green line]	FOSSO IN TERRA
[Dashed purple box]	AREA DI OCCUPAZIONE TEMPORANEA PER IL MONTAGGIO DEGLI AEROGENERATORI. A FINE LAVORI RIPRISTINO DELLE AREE ALLE CONDIZIONI ORIGINALI E STESA DI TERRENO NATURALE
[Blue dashed line]	TRACCIATO CAVIDOTTI
[Blue circle]	NUOVI ATTRAVERSAMENTI IN PROGETTO REALIZZATI CON TUBAZIONI PREFABBRICATE IN CLS
[Red circle]	ATTRAVERSAMENTI ESISTENTI DELLA VIABILITA'
[Grey pentagon]	ACCESSI ALLE PROPRIETA' PRIVATE. LA CONTINUITA' DEI FOSSI VIENE GARANTITA CON LA POSA DI UNA TUBAZIONE IN CLS Ø500 mm. LA PRECISA COLLOCAZIONE VERRA' DEFINITA IN SEGUITO AGLI ACCORDI CHE SARANNO INTRAPRESI CON I SINGOLI PROPRIETARI
[Grey line]	STRADA ASFALTATA ESISTENTE
[Dashed grey line]	STRADA STERRATA ESISTENTE
[Red dashed line]	TRACCIATO DELLA NUOVA STRADA IN PROGETTO CON INDICAZIONE DELLE ETTOMETRICHE
[Blue dashed line]	SEZIONI DELLA NUOVA STRADA IN PROGETTO CON INDICAZIONE DELLA PROGRESSIVA

ANDAMENTO PLANIMETRICO	L=28,77m R=150,00m	L=112,53m R=1000,00m	L=144,49m	L=112,53m R=1000,00m	L=282,35m
LIVELLETTE	L=312,53m dP=0,00% dP=0,00m	L=99,01m R=1000,00m	L=101,23m R=1000,00m dP=8,83% dP=10,07m	L=99,01m R=1000,00m	L=93,53m R=1000,00m dP=-0,00% dP=0,00m

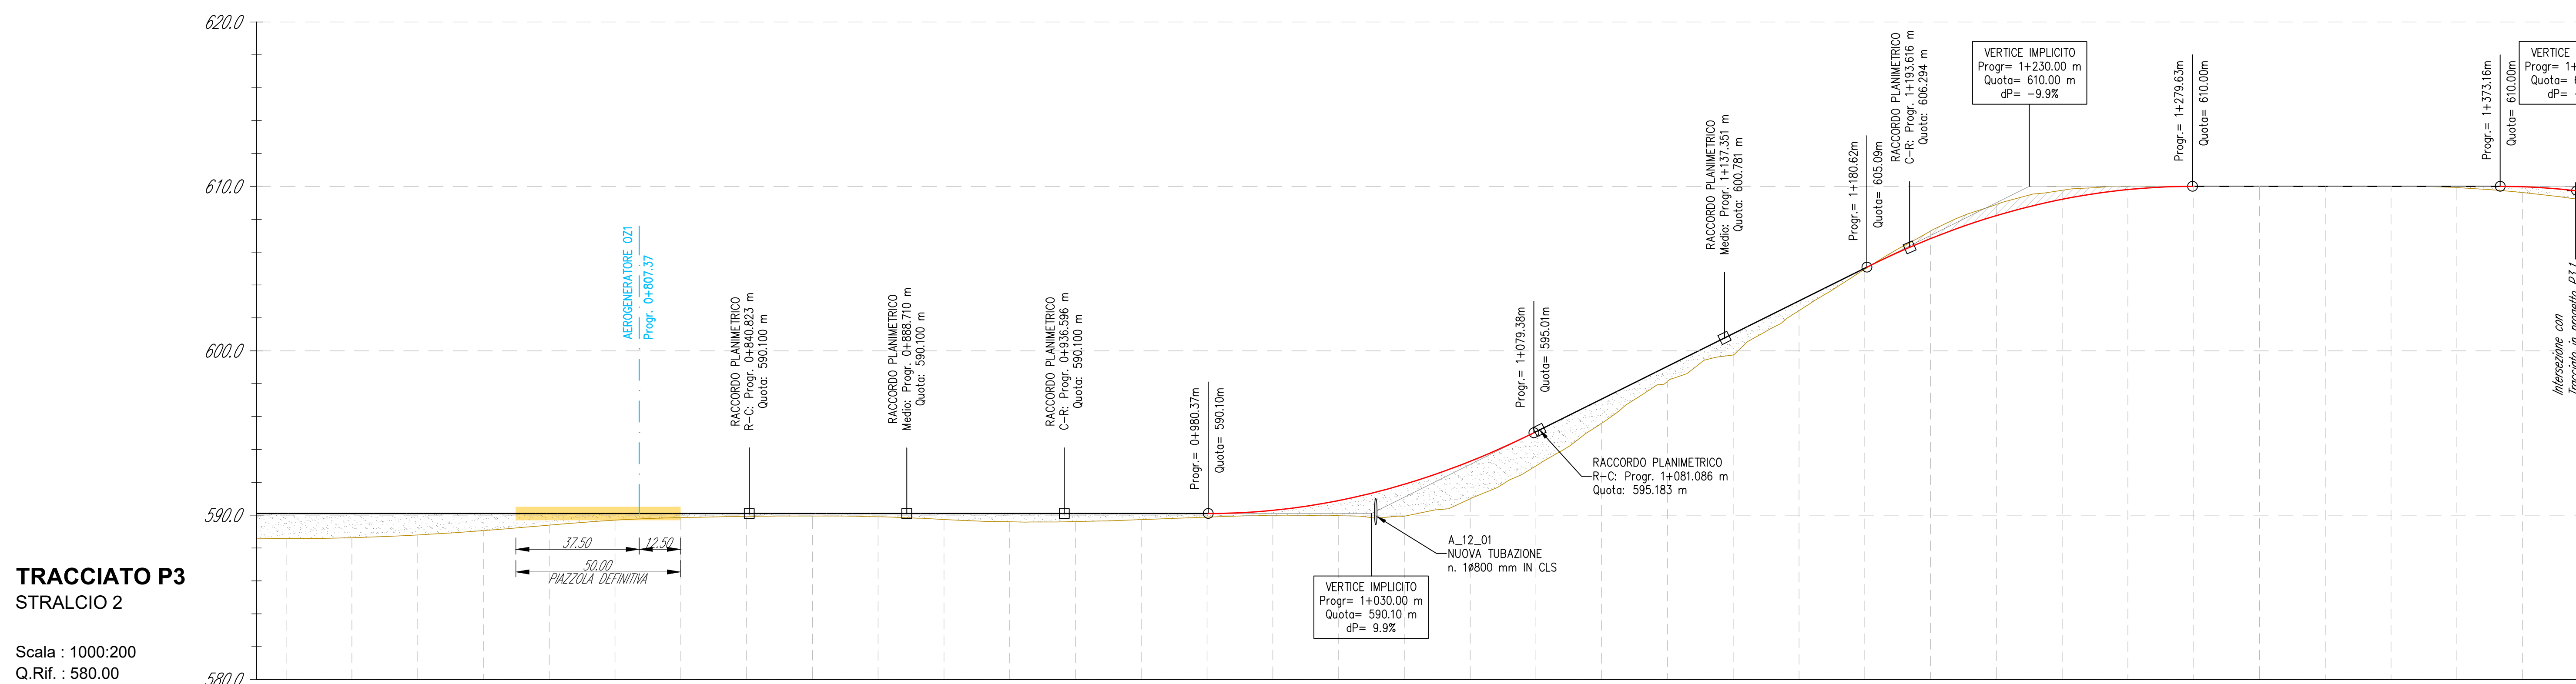

TRACCIATO P3 STRALCIO 2

Scala : 1000:200
Q.Rif. : 580.00

NUMERO SEZIONE	P3 - n. 7						P3 - n. 8						P3 - n. 9						P3 - n. 10						P3 - n. 11						P3 - n. 12					

Comuni di Ozieri e Chiamontoni
Provincia di Sassari
Regione Sardegna

PARCO EOLICO "ISCHINDITTA" PROGETTO DEFINITIVO

GRVDEP Energia S.r.l.
Via Nazario Sauro 9 - 09123 Cagliari
PEC: grvdepenergia@legalmail.it
C.F. e P.IVA 03857060929

7 - ELABORATI GRAFICI DI PROGETTO - VIABILITA' VIABILITA' DI PROGETTO: TRACCIATO P3 - STRALCIO 2 PLANIMETRIA E PROFILO LONGITUDINALE

STUDIO ROSSO
INGEGNERI ASSOCIATI
Via S. Maria S. N. 178 - 09132 - CAGLIARI
TEL. +39 070 431726 - FAX +39 070 431727
studiorosso@legalmail.it
www.studiorosso.it

Coordinatore e responsabile delle attività: Dott. Ing. Giorgio DEMURTAS

DESCRIZIONE	EMISSIONE	PRELATO
DATA	02/05/2020	Ing. Fabio AMBROGIO
COD. LAVORO	03857060929	
TIPOL. LAVORO	D	
SETTORE	G	
N. ATTRAVERSA	07	CONTROLLATO
TIPOL. ELAB.	PL	Dott. Ing. Giorgio DEMURTAS
TIPOL. DOC.	T	
ID ELABORATO	07	APPROVATO
VERSIONE	0	Ing. Roberto SESENNA