




PLANIMETRIA DI PROGETTO TRACCIATO P3 STRALCIO 4
Base carta: Ortofoto Google Map e C.T.R. Regione Sardegna
Scala 1 : 1.000

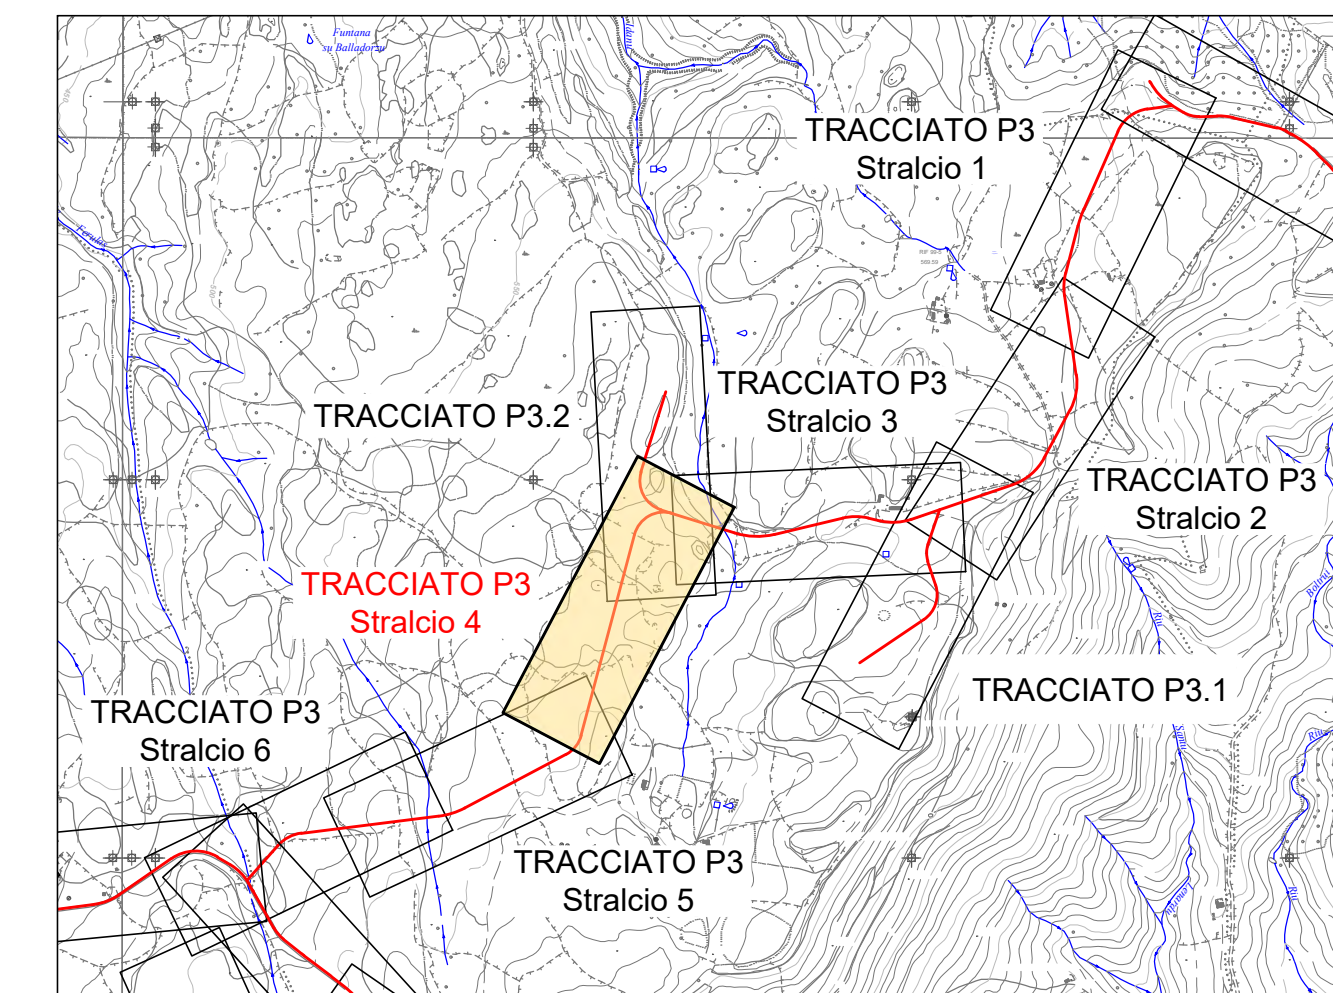

PLANIMETRIA DI INQUADRAMENTO
Scala 1:20.000

LEGENDA PLANIMETRIA

Simbologia	Descrizione delle opere
	PIAZZOLA DEFINITIVA DELL'AEROGENERATORE. FINITURA IN STABILIZZATO DI CAVA (SP. 10 cm) SU FONDAZIONE IN MATERIALE LAPIDEO ETEROGENEO (SP. 30 cm)
	STRADA DI ACCESSO IN PROGETTO. LARGHEZZA 5.0 METRI. FINITURA IN STABILIZZATO COMPATTATO (SP. 10 cm) SU FONDAZIONE IN MATERIALE LAPIDEO ETEROGENEO (SP. 30 cm)
	BANCHINA DELLA STRADA IN PROGETTO - LARGHEZZA 50 cm
	SCARPATA IN TERRENO NATURALE
	FOSSO IN TERRA
	AREA DI OCCUPAZIONE TEMPORANEA PER IL MONTAGGIO DEGLI AEROGENERATORI. A FINE LAVORI RIPRISTINO DELLE AREE ALLE CONDIZIONI ORIGINARIE E STESA DI TERRENO NATURALE
	TRACCIATO CAVIDOTTI
	NUOVI ATTRAVERSAMENTI IN PROGETTO REALIZZATI CON TUBAZIONI PREFABBRICATE IN CLS
	ATTRAVERSAMENTI ESISTENTI DELLA VIABILITA'
	ACCESSI ALLA PROPRIETA' PRIVATE. LA CONTINUITA' DEI FOSSI VIENE GARANTITA CON LA POSA DI UNA TUBAZIONE IN CLS Ø500 mm. LA PRECISA COLLOCAZIONE VERRA' DEFINITA IN SEGUITO AGLI ACCORDI CHE SARANNO INTRAPRESI CON I SINGOLI PROPRIETARI
	STRADA ASFALTATA ESISTENTE
	STRADA STERRATA ESISTENTE
	TRACCIATO DELLA NUOVA STRADA IN PROGETTO CON INDICAZIONE DELLE ETTOMETRICHE
	SEZIONI DELLA NUOVA STRADA IN PROGETTO CON INDICAZIONE DELLA PROGRESSIVA

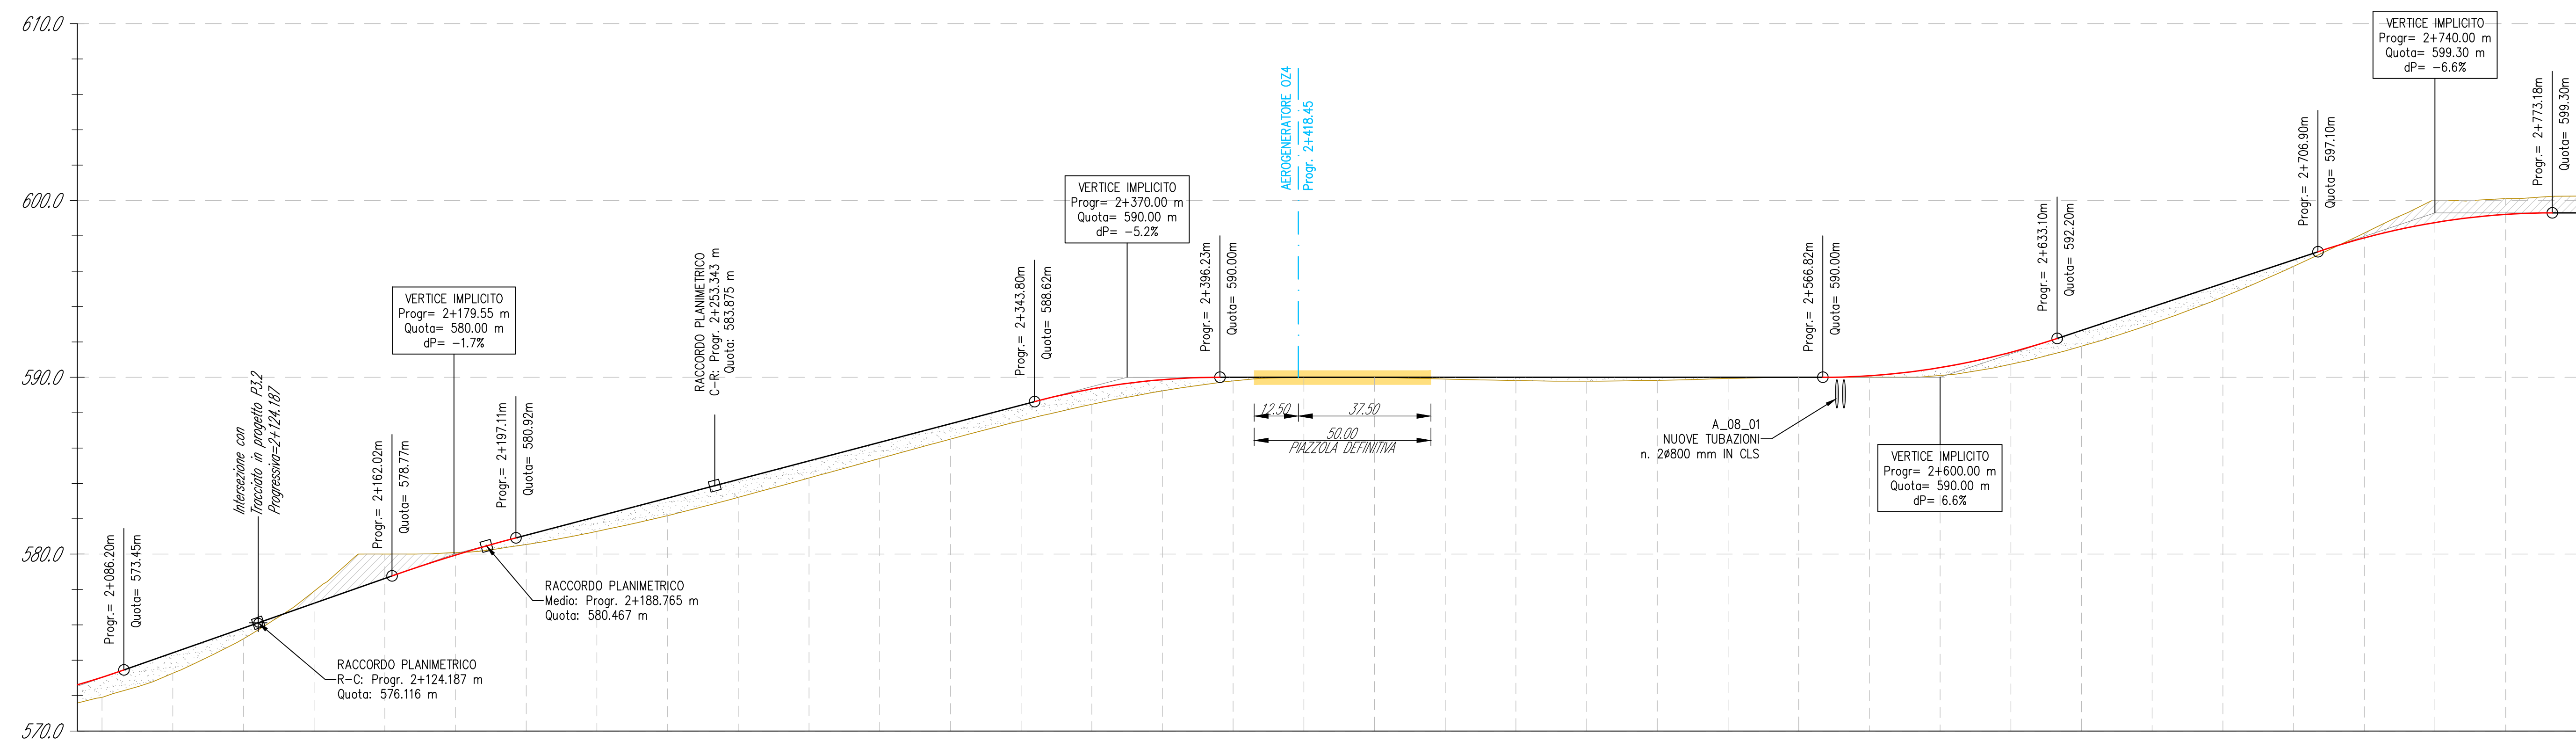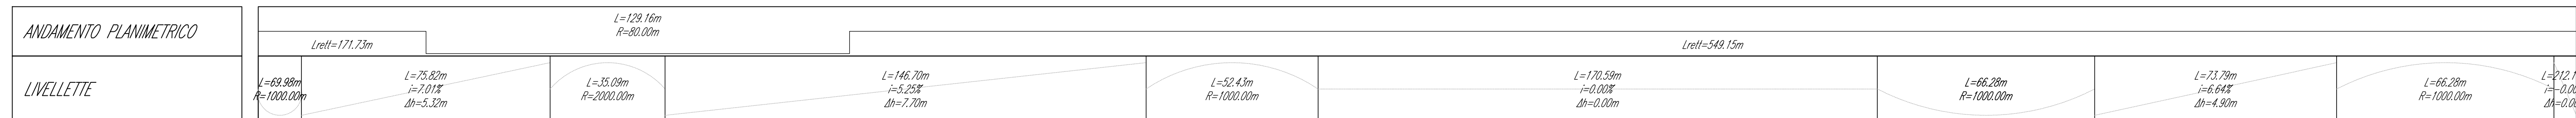

TRACCIATO P3 STRALCIO 4

Scala : 1000:200
Q.Rif. : 570.00

NUMERO SEZIONE	P3 - n. 18	P3 - n. 19	P3 - n. 20	P3 - n. 21	P3 - n. 22	P3 - n. 23	

ETTOMETRICHE	20 21	22	23	24	25	27	



PARCO EOLICO "ISCHINDITTA"
PROGETTO DEFINITIVO

GRVDEP Energia S.r.l.
Via Nazario Sauro 9 - 09123 Cagliari
PEC: grvdepenergia@legalmail.it
C.F. e P.IVA 03857060929

7 - ELABORATI GRAFICI DI PROGETTO - VIABILITA'
VIABILITA' DI PROGETTO: TRACCIATO P3 - STRALCIO 4
PLANIMETRIA E PROFILO LONGITUDINALE

STUDIO ROSSO
INGEGNERI ASSOCIATI
Via S. Maria N. 178 - 09123 - CAGLIARI
TEL. +39 070 431726 - FAX +39 070 431727
www.studiorosso.it

ING. ROBERTO SESENA
Dott. Ing. ROBERTO SESENA
ING. GIORGIO DEMURTAS
ING. FABIO AMBROGIO

ING. GIORGIO DEMURTAS
ING. FABIO AMBROGIO

DESCRIZIONE	EMISSIONE	REDDATO
DATA	MARZO 2020	Ing. Fabio AMBROGIO
COD. LAVORO	03857060929	
TIPOL. LAVORO	D	
SETTORE	G	
N. ATTRAVERSA	07	
TIPOL. ELAB.	PL	
TIPOL. DOC.	T	
ID ELABORATO	0	
VERSIONE	0	