


TRACCIATO IN PROGETTO P3

Sezione P3 - n. 17


Progressiva: 2+000.00  
Scala: 1:200  
Quota di Riferimento: 564.00

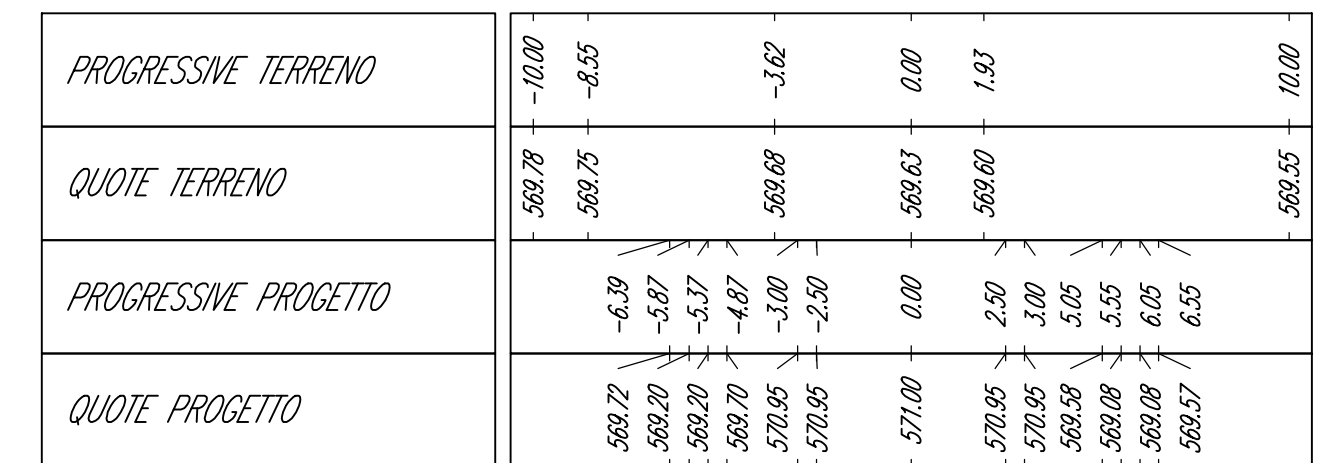

TRACCIATO IN PROGETTO P3

Sezione P3 - n. 21


Progressiva: 2+400.00  
Scala: 1:200  
Quota di Riferimento: 583.00

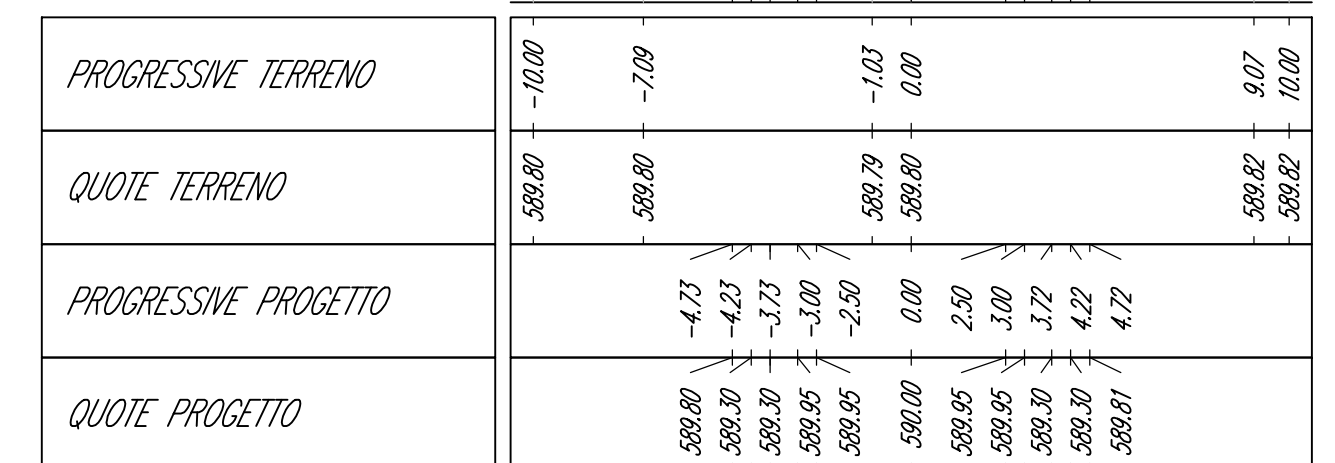

TRACCIATO IN PROGETTO P3

Sezione P3 - n. 25


Progressiva: 3+100.00  
Scala: 1:200  
Quota di Riferimento: 590.00

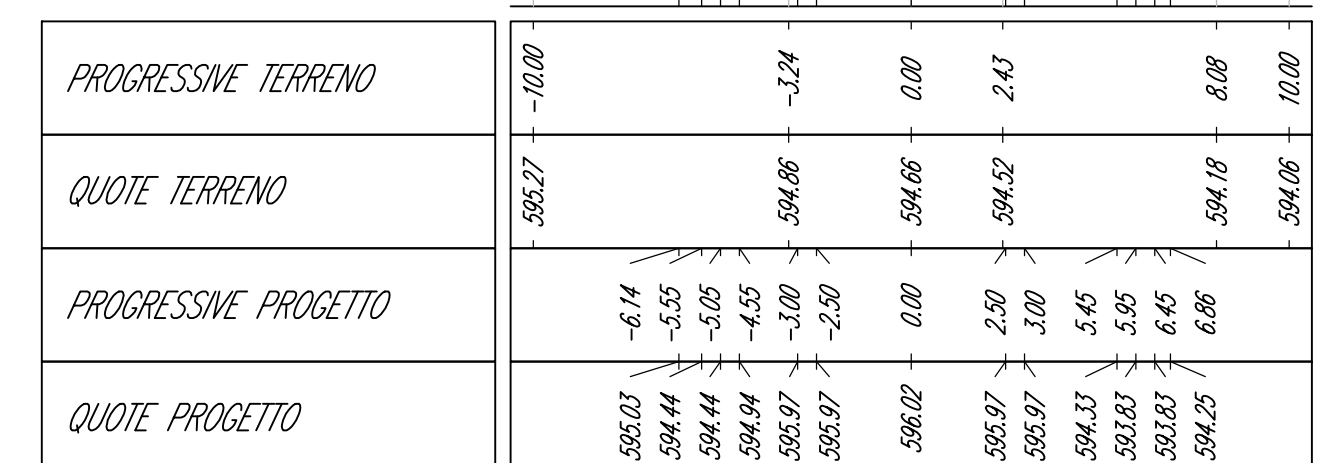

TRACCIATO IN PROGETTO P3

Sezione P3 - n. 29


Progressiva: 3+500.00  
Scala: 1:200  
Quota di Riferimento: 574.00

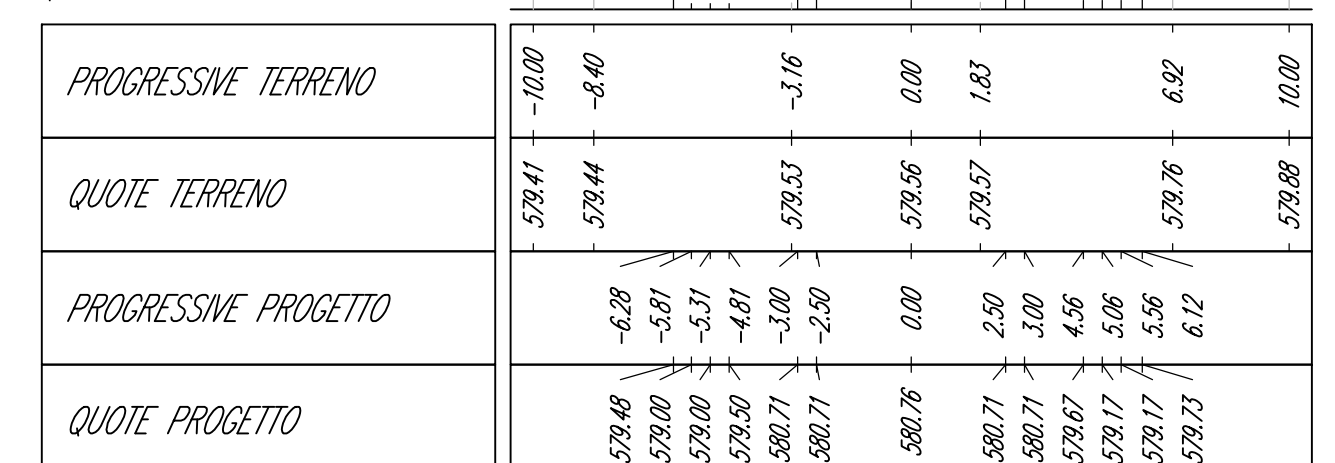

TRACCIATO IN PROGETTO P3

Sezione P3 - n. 18


Progressiva: 2+120.00  
Scala: 1:200  
Quota di Riferimento: 569.00

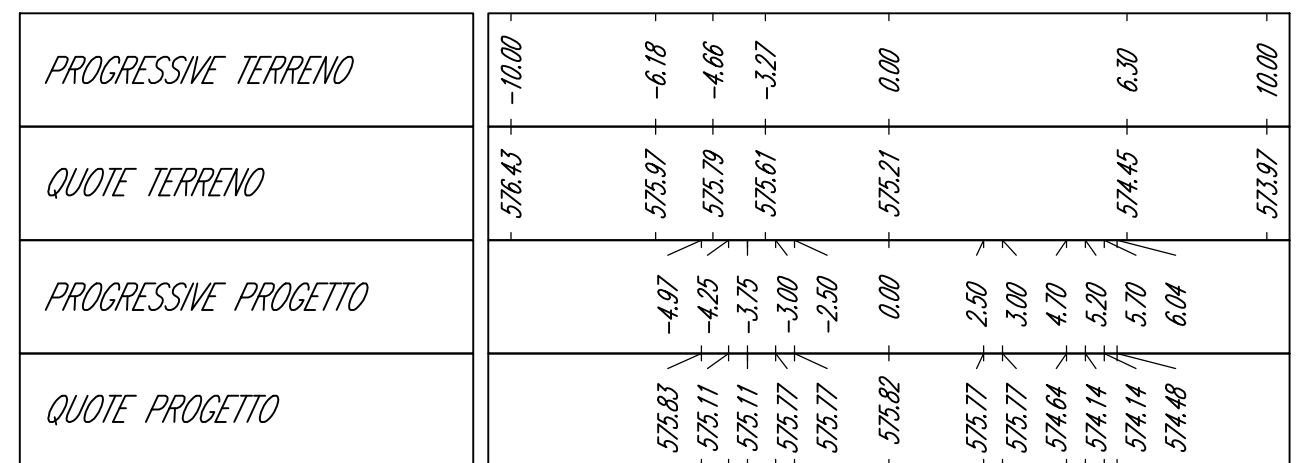

TRACCIATO IN PROGETTO P3

Sezione P3 - n. 22


Progressiva: 2+600.00  
Scala: 1:200  
Quota di Riferimento: 583.00

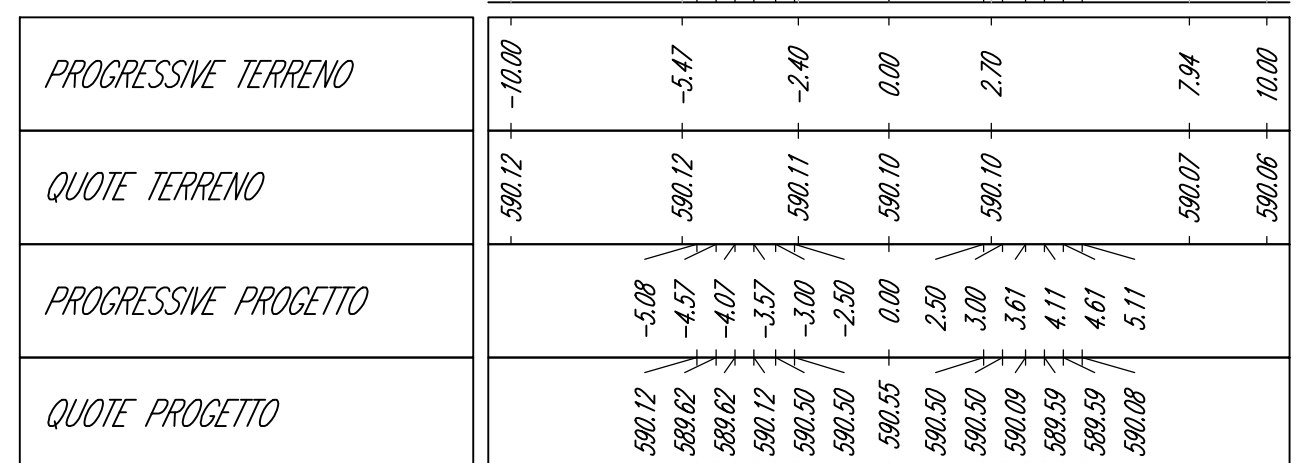

TRACCIATO IN PROGETTO P3

Sezione P3 - n. 26


Progressiva: 3+200.00  
Scala: 1:200  
Quota di Riferimento: 584.00

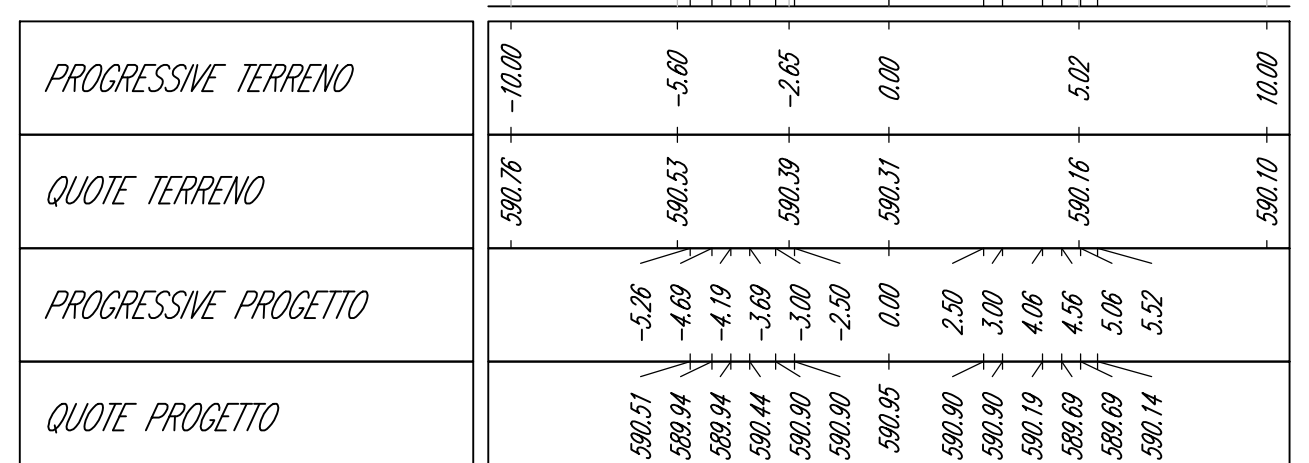

TRACCIATO IN PROGETTO P3

Sezione P3 - n. 30


Progressiva: 3+600.00  
Scala: 1:200  
Quota di Riferimento: 564.00

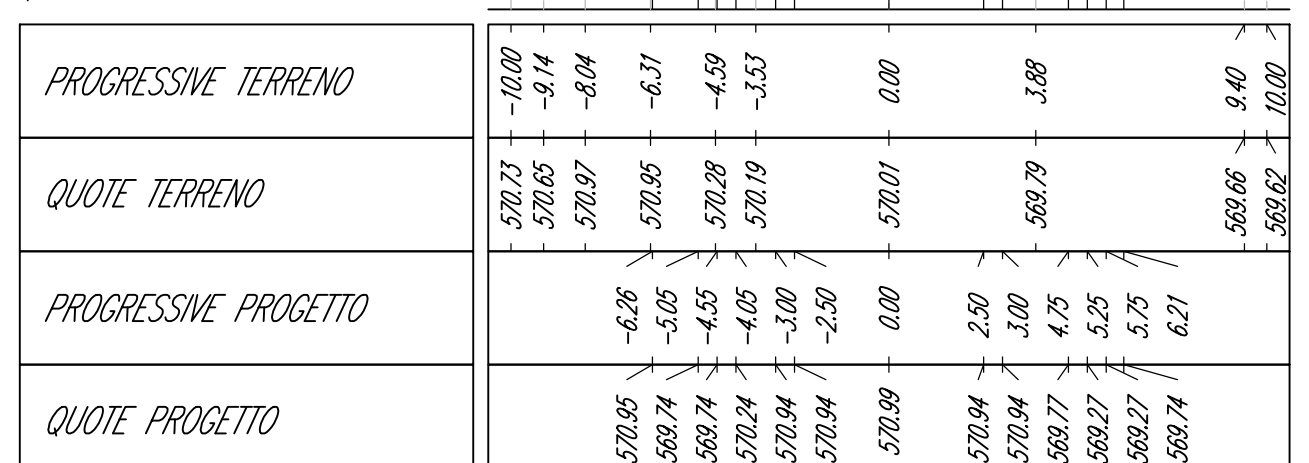

TRACCIATO IN PROGETTO P3

Sezione P3 - n. 19


Progressiva: 2+200.00  
Scala: 1:200  
Quota di Riferimento: 574.00

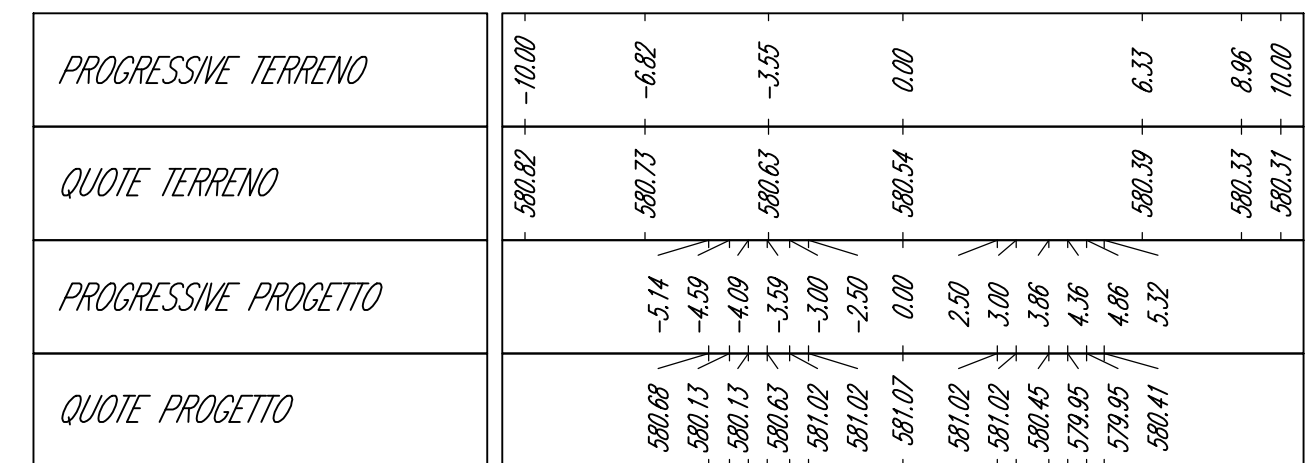

TRACCIATO IN PROGETTO P3

Sezione P3 - n. 23


Progressiva: 2+700.00  
Scala: 1:200  
Quota di Riferimento: 590.00

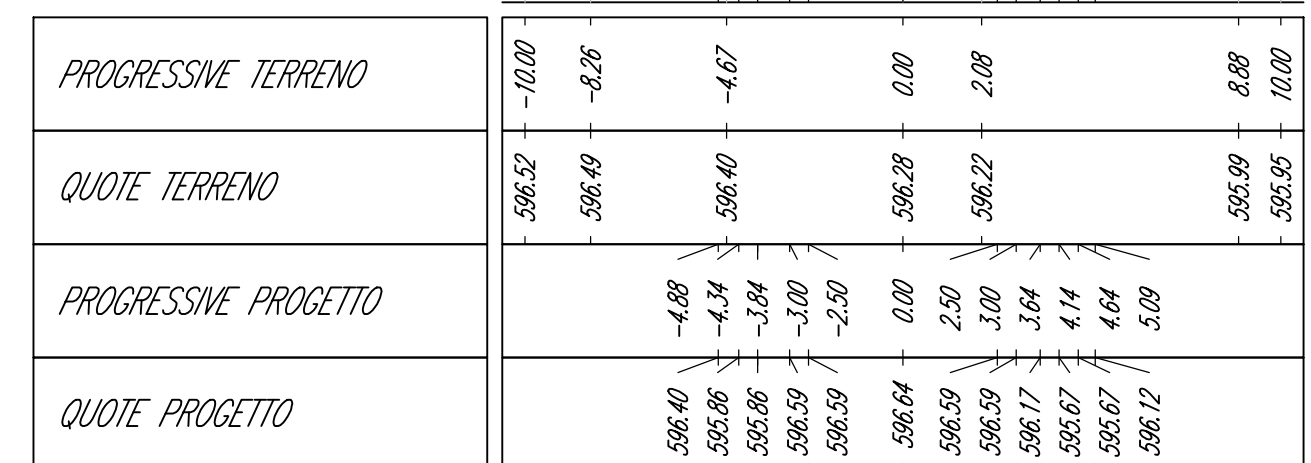

TRACCIATO IN PROGETTO P3

Sezione P3 - n. 27


Progressiva: 3+300.00  
Scala: 1:200  
Quota di Riferimento: 585.00

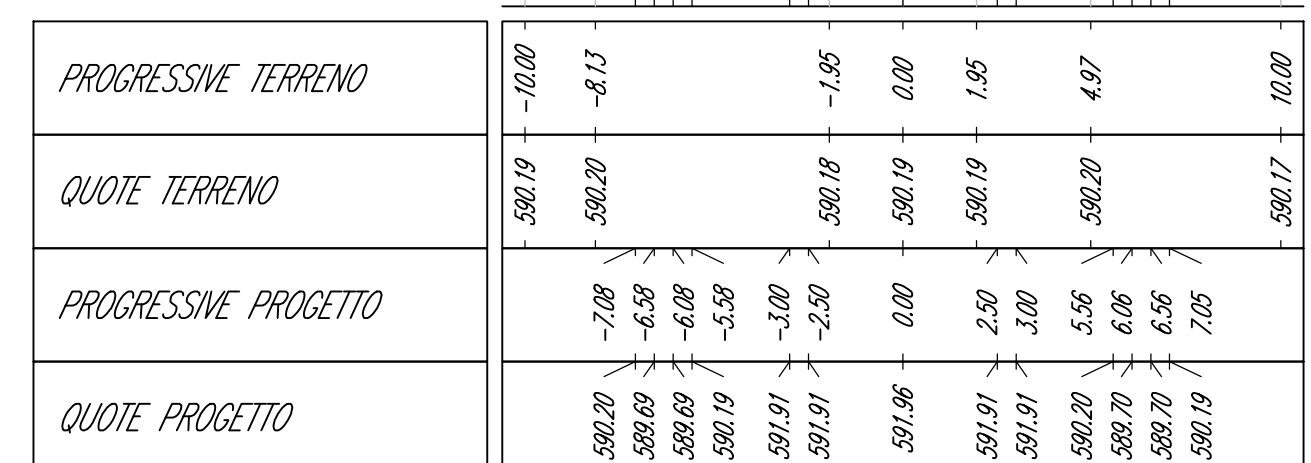

TRACCIATO IN PROGETTO P3

Sezione P3 - n. 31


Progressiva: 3+700.00  
Scala: 1:200  
Quota di Riferimento: 560.00

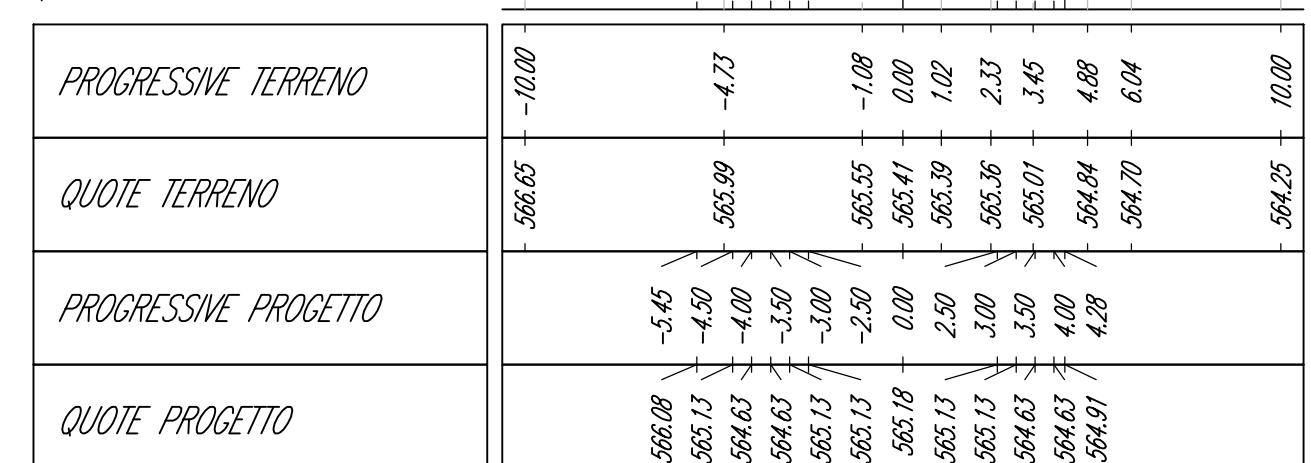

TRACCIATO IN PROGETTO P3

Sezione P3 - n. 20


Progressiva: 2+300.00  
Scala: 1:200  
Quota di Riferimento: 579.00

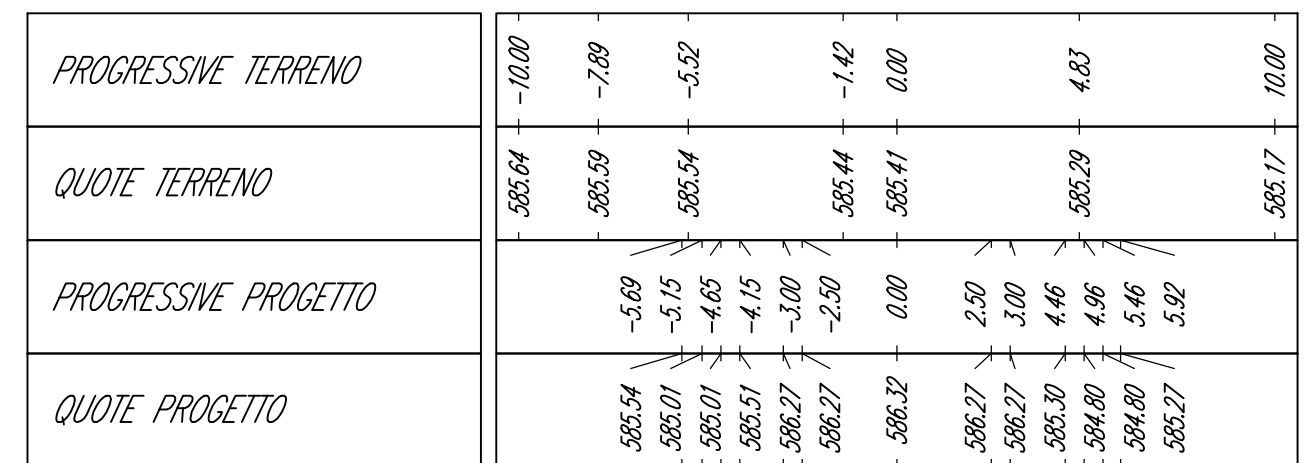

TRACCIATO IN PROGETTO P3

Sezione P3 - n. 24


Progressiva: 2+800.00  
Scala: 1:200  
Quota di Riferimento: 592.00

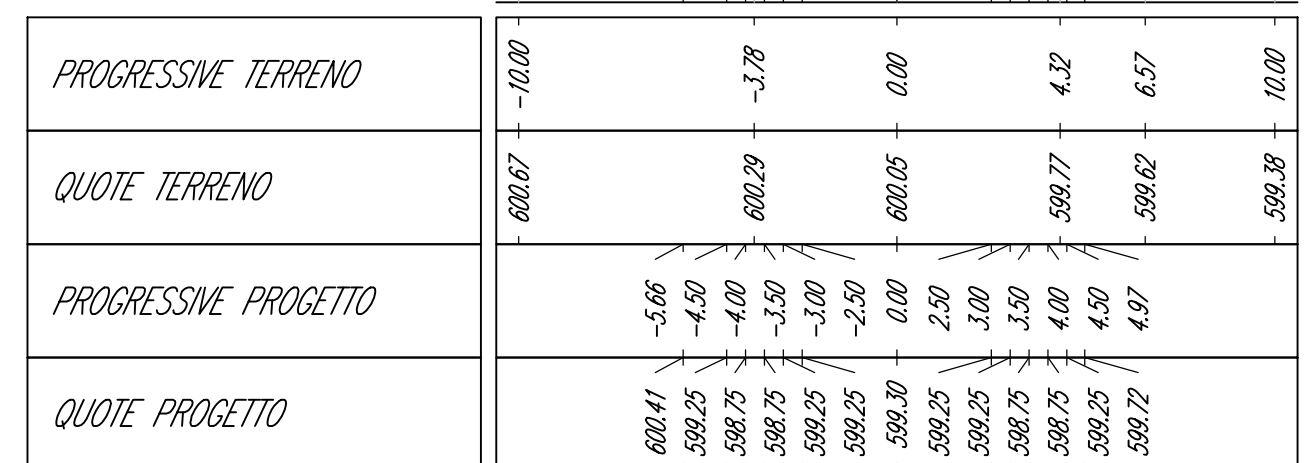

TRACCIATO IN PROGETTO P3

Sezione P3 - n. 28


Progressiva: 3+400.00  
Scala: 1:200  
Quota di Riferimento: 583.00

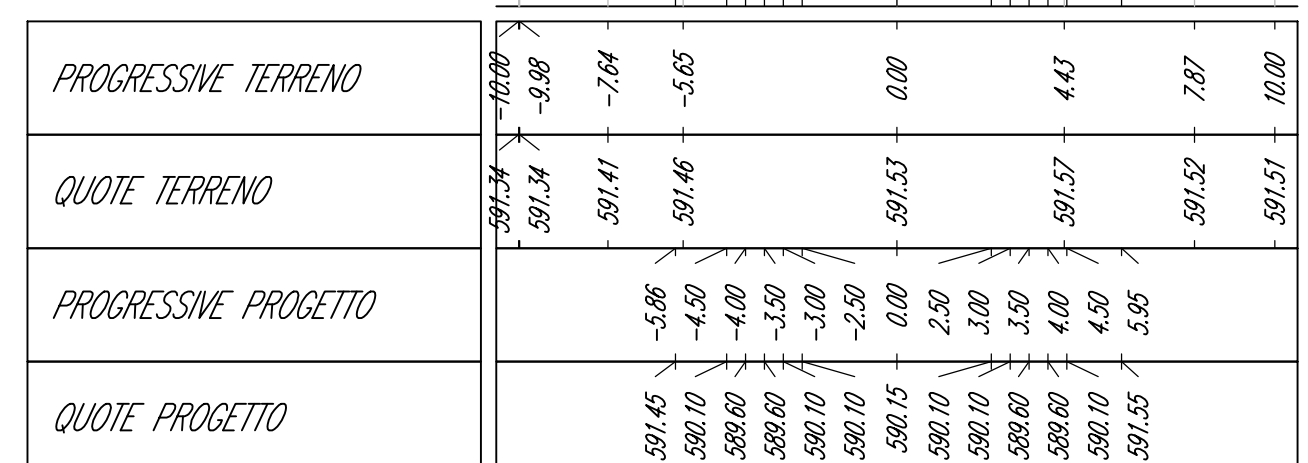

TRACCIATO IN PROGETTO P3

Sezione P3 - n. 32

Progressiva: 3+750.00  
Scala: 1:200  
Quota di Riferimento: 556.00

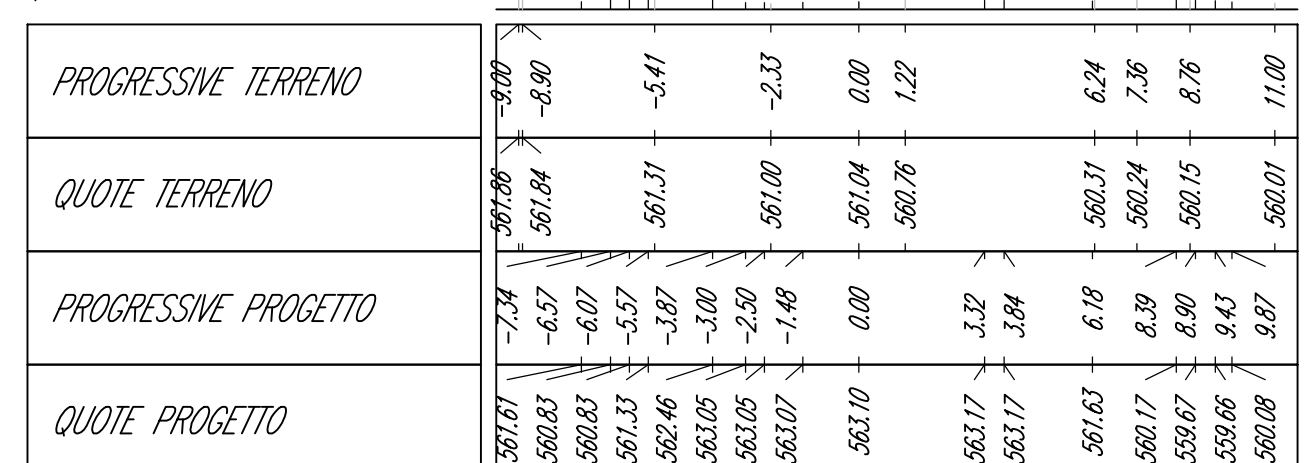

Comuni di Ozieri e Chiaramonti  
Provincia di Sassari  
Regione Sardegna

PARCO EOLICO "ISCHINDITTA"  
PROGETTO DEFINITIVO

GRVDEP Energia S.r.l.  
Via Nazario Sauro 9 - 09123 Cagliari  
PEC: grvdepenergiast@legalmail.it  
C.F. e P.IVA 03857060929

ORDINE INGGNERI PROVINCIA DI CAGLIARI  
Ingegneri Roberto SESENNA, Luca DEMURTAS, Fabio AMBROGIO

7 - ELABORATI GRAFICI DI PROGETTO - VIABILITA'  
VIABILITA' DI PROGETTO: TRACCIATO P3  
SEZIONI DALLA 17 ALLA 32

DESCRIZIONE	EMISSIONE	REDDATTO
DATA	MAG/2009	Ing. Fabio AMBROGIO
COO. LAVORO	409/SR20	
TIPOL. LAVORO	D	
SETTORE	G	
N. ATTRAVERSO	08	
TIPOL. ELAB.	32	
TIPOL. DOC.	2	
ELABORATO	18	
VERSIONE	0	

SCALA: 1:200