




**CAVIDOTTO SOTTO SEDE NORMALE
1 TERNA**

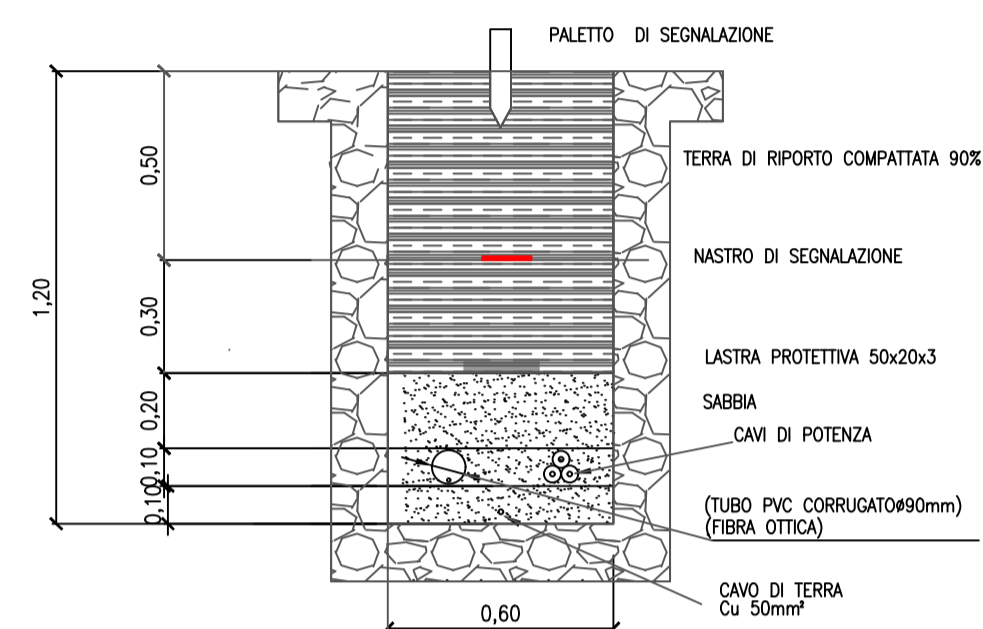


**CAVIDOTTO SOTTO SEDE STRADALE
1 TERNA**

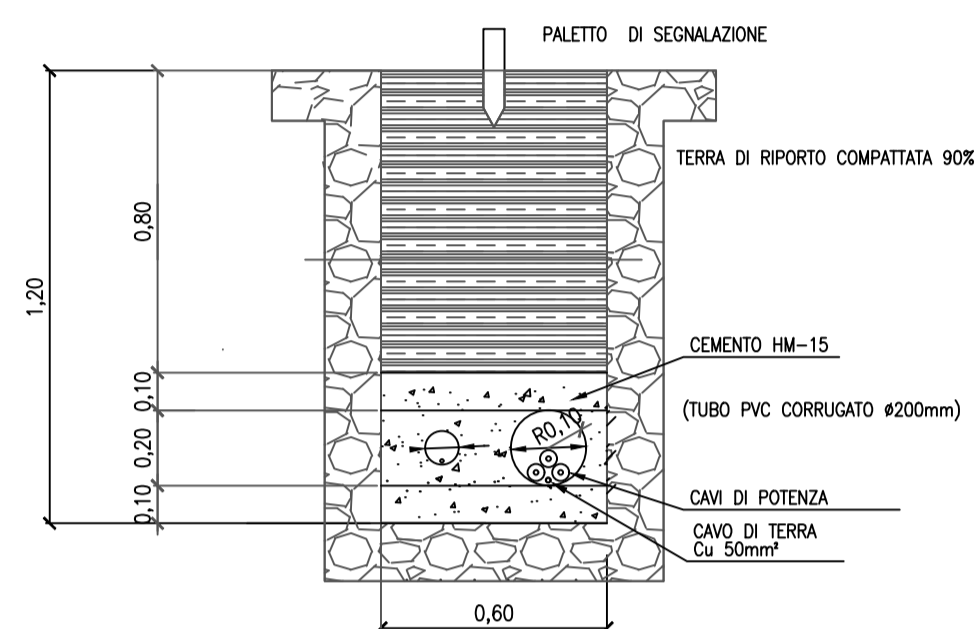


**CAVIDOTTO 150 kV IN TERRENO NORMALE
1 TERNA**

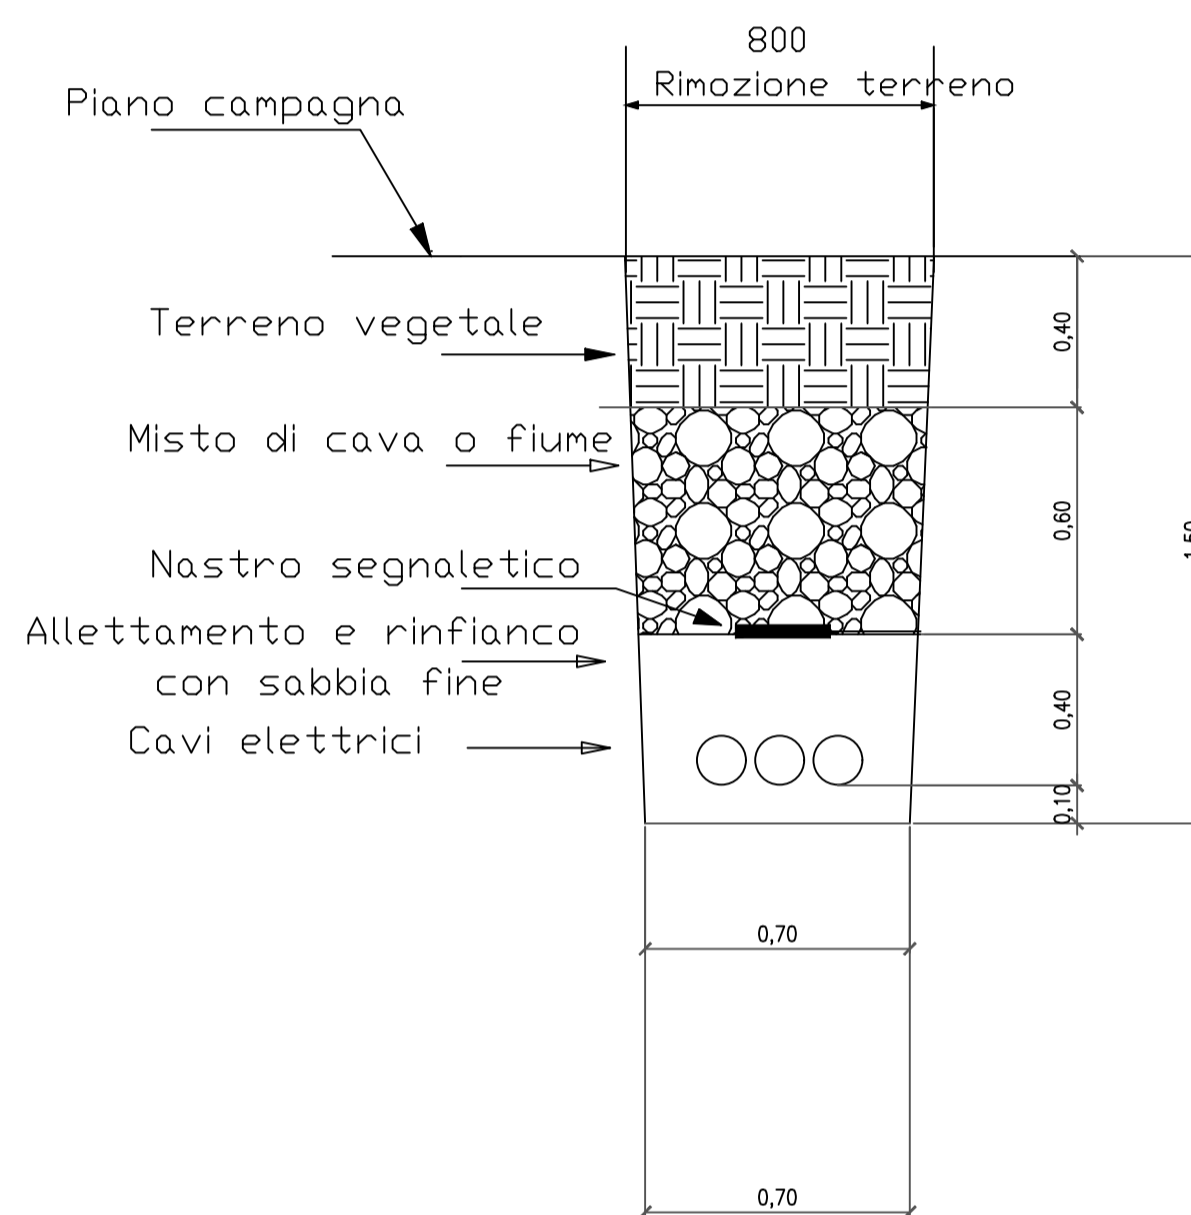


**CAVIDOTTO SOTTO SEDE NORMALE
2 TERNE**

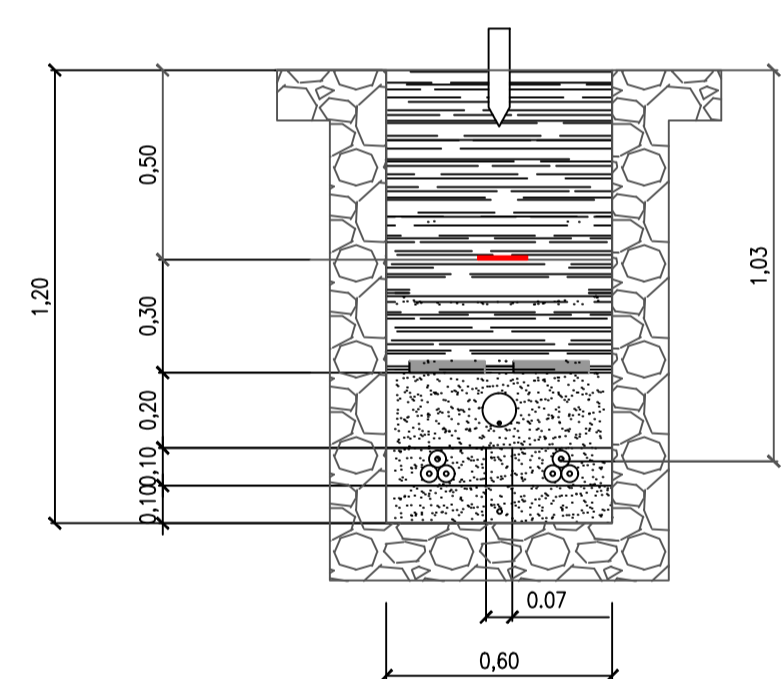


**CAVIDOTTO SOTTO SEDE STRADALE
2 TERNE**

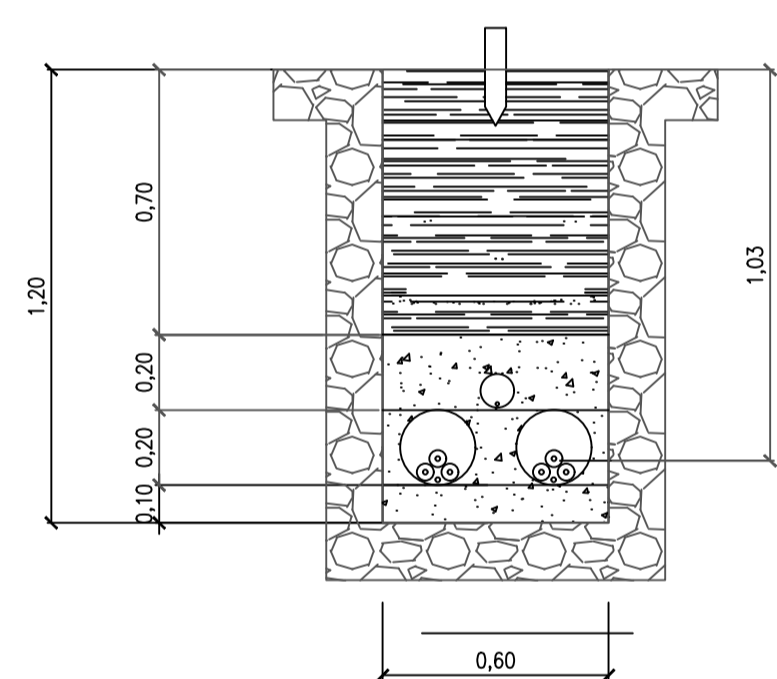


**CAVIDOTTO 150 kV SOTTO SEDE STRADALE
1 TERNA**

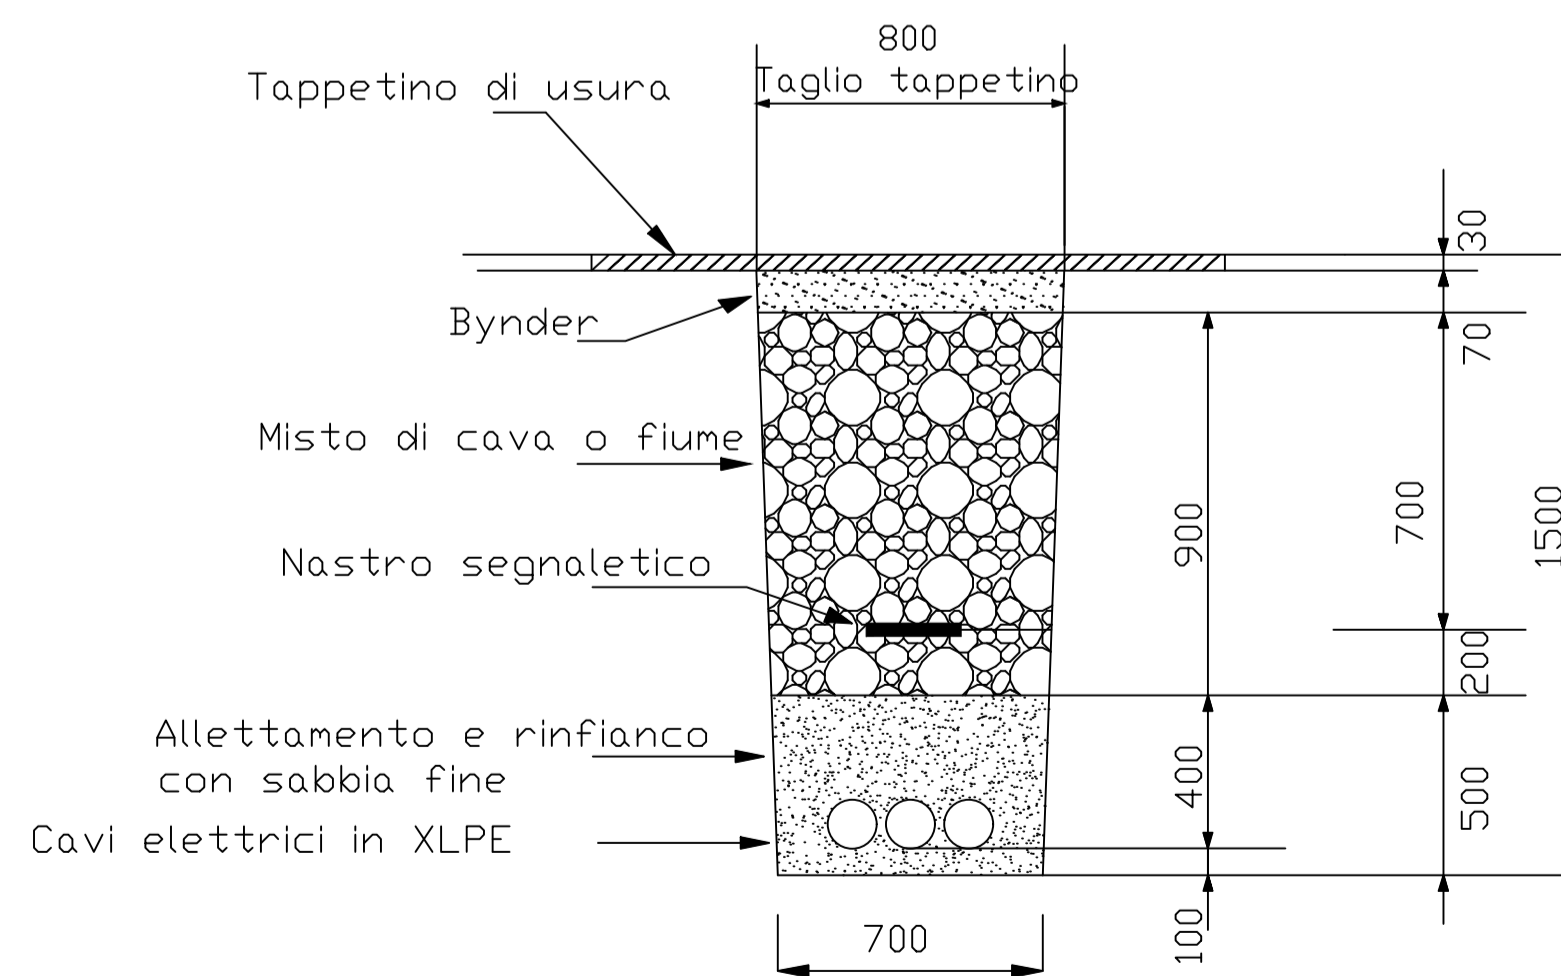

**CAVIDOTTO IN TERRENO NORMALE
3 TERNE**

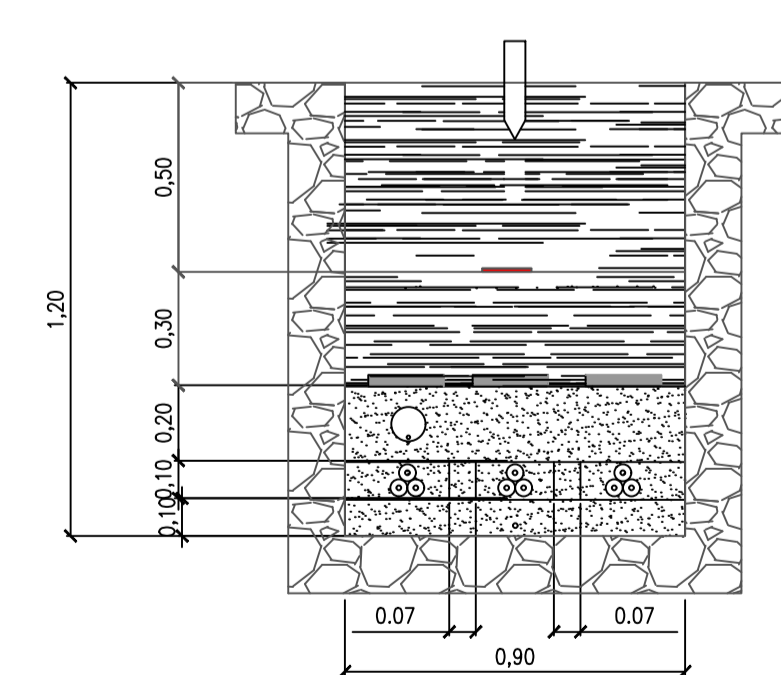

**CAVIDOTTO SOTTO SEDE STRADALE
3 TERNE**

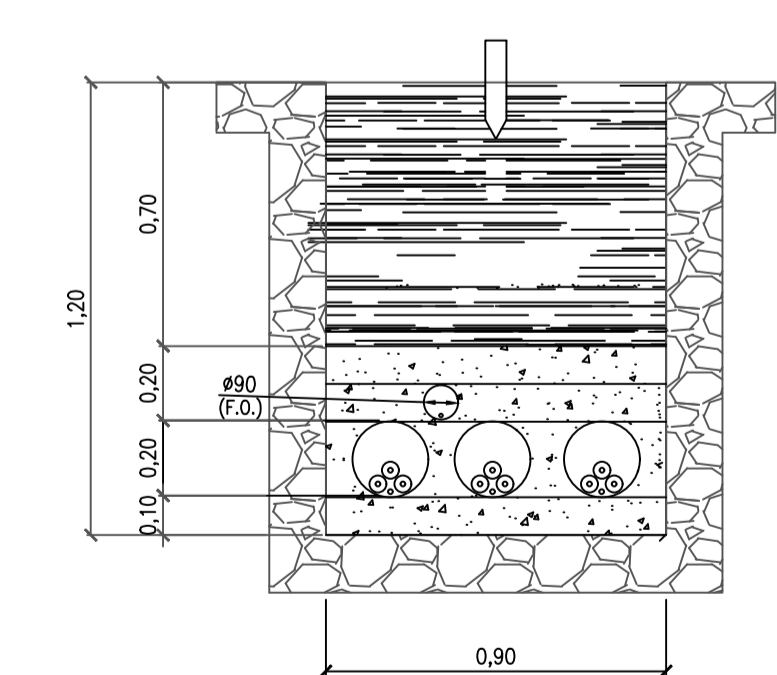

Comuni di Ozieri e Chiaramonti
Provincia di Sassari
Regione Sardegna

**PARCO EOLICO "ISCHINDITTA"
PROGETTO DEFINITIVO**

GRVDEP Energia S.r.l.
Via Nazario Sauro 9 - 09123 Cagliari
PEC: grvdepenergiasrl@legalmail.it
C.F. e P.IVA 03857060929

8 - ELABORATI GRAFICI DI PROGETTO - OPERE ELETTRICHE

SEZIONI TIPO CAVIDOTTI

TIMBRI E FIRME

SRIA STUDIO ROSSO INGEGNERI ASSOCIATI
Via Roscluno Pilo N. 11 - 10143 - TORINO
Via IS MAGLIAS N. 178 - 09122 - CAGLIARI
TEL. +39 011 43 77 242
studiorosso@legalmail.it
info@srta.it
www.sria.it

dot. ing. Roberto SESENNA
Ordine degli Ingegneri di Torino
N. 6830

dot. ing. Luca DEMURTAS
Ordine degli Ingegneri di Torino
N. 6082

dot. ing. Giorgio Efisio DEMURTAS
Ordine degli Ingegneri di Cagliari
N. 5500

Coordinatore e responsabile delle attività: Dott. ing. Giorgio Efisio DEMURTAS

DESCRIZIONE	EMISSIONE
DATA	MAG/2020
COD. LAVORO	409/SR20
TIPOL. LAVORO	D
SETTORE	G
N. ATTIVITA'	08
TIPOL. ELAB.	SZ
TIPOL. DOC.	T
ID ELABORATO	18
VERSIONE	0

REDDATTO
ing. Giorgio Efisio DEMURTAS

CONTROLLATO
ing. Luca DEMURTAS

APPROVATO
ing. Roberto SESENNA

SCALA: 1:20

ELABORATO
8.18

Diritti riservati ex art. 2576 C.C. - Riproduzione e consegna a terzi solo su specifica autorizzazione.