













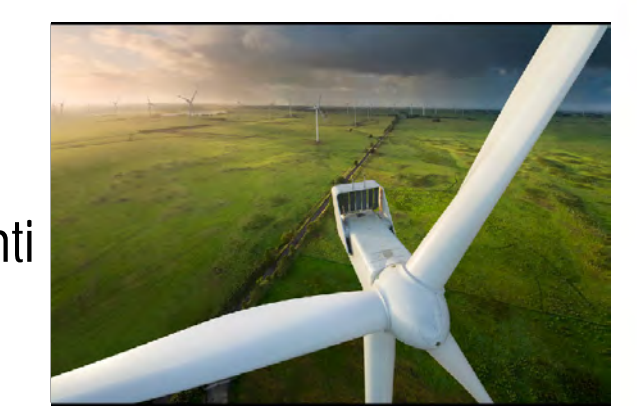
Legenda

-  Aerogeneratori in progetto
-  Area occupata dall'aerogeneratore
-  Viabilità in progetto - tracciati da P3 a P6.1
-  Buffer di 1600 m a partire dagli aerogeneratori in progetto
-  SIC - Siti di Interesse Comunitario 2014
-  Art. 142 - Fiumi, torrenti e corsi d'acqua (dati indicativi)
-  Art. 142 - Fascia di 150 m dai fiumi (dati indicativi)
-  IBA - Important Bird Area
-  Boschi - Art 4 del D.Lgs 34/2018 - Art. 4 delle NTA del PPR - Art. 142 del D.Lgs 42/2004 ss.mm.ii.
-  Beni paesaggistici - repertorio beni 2017



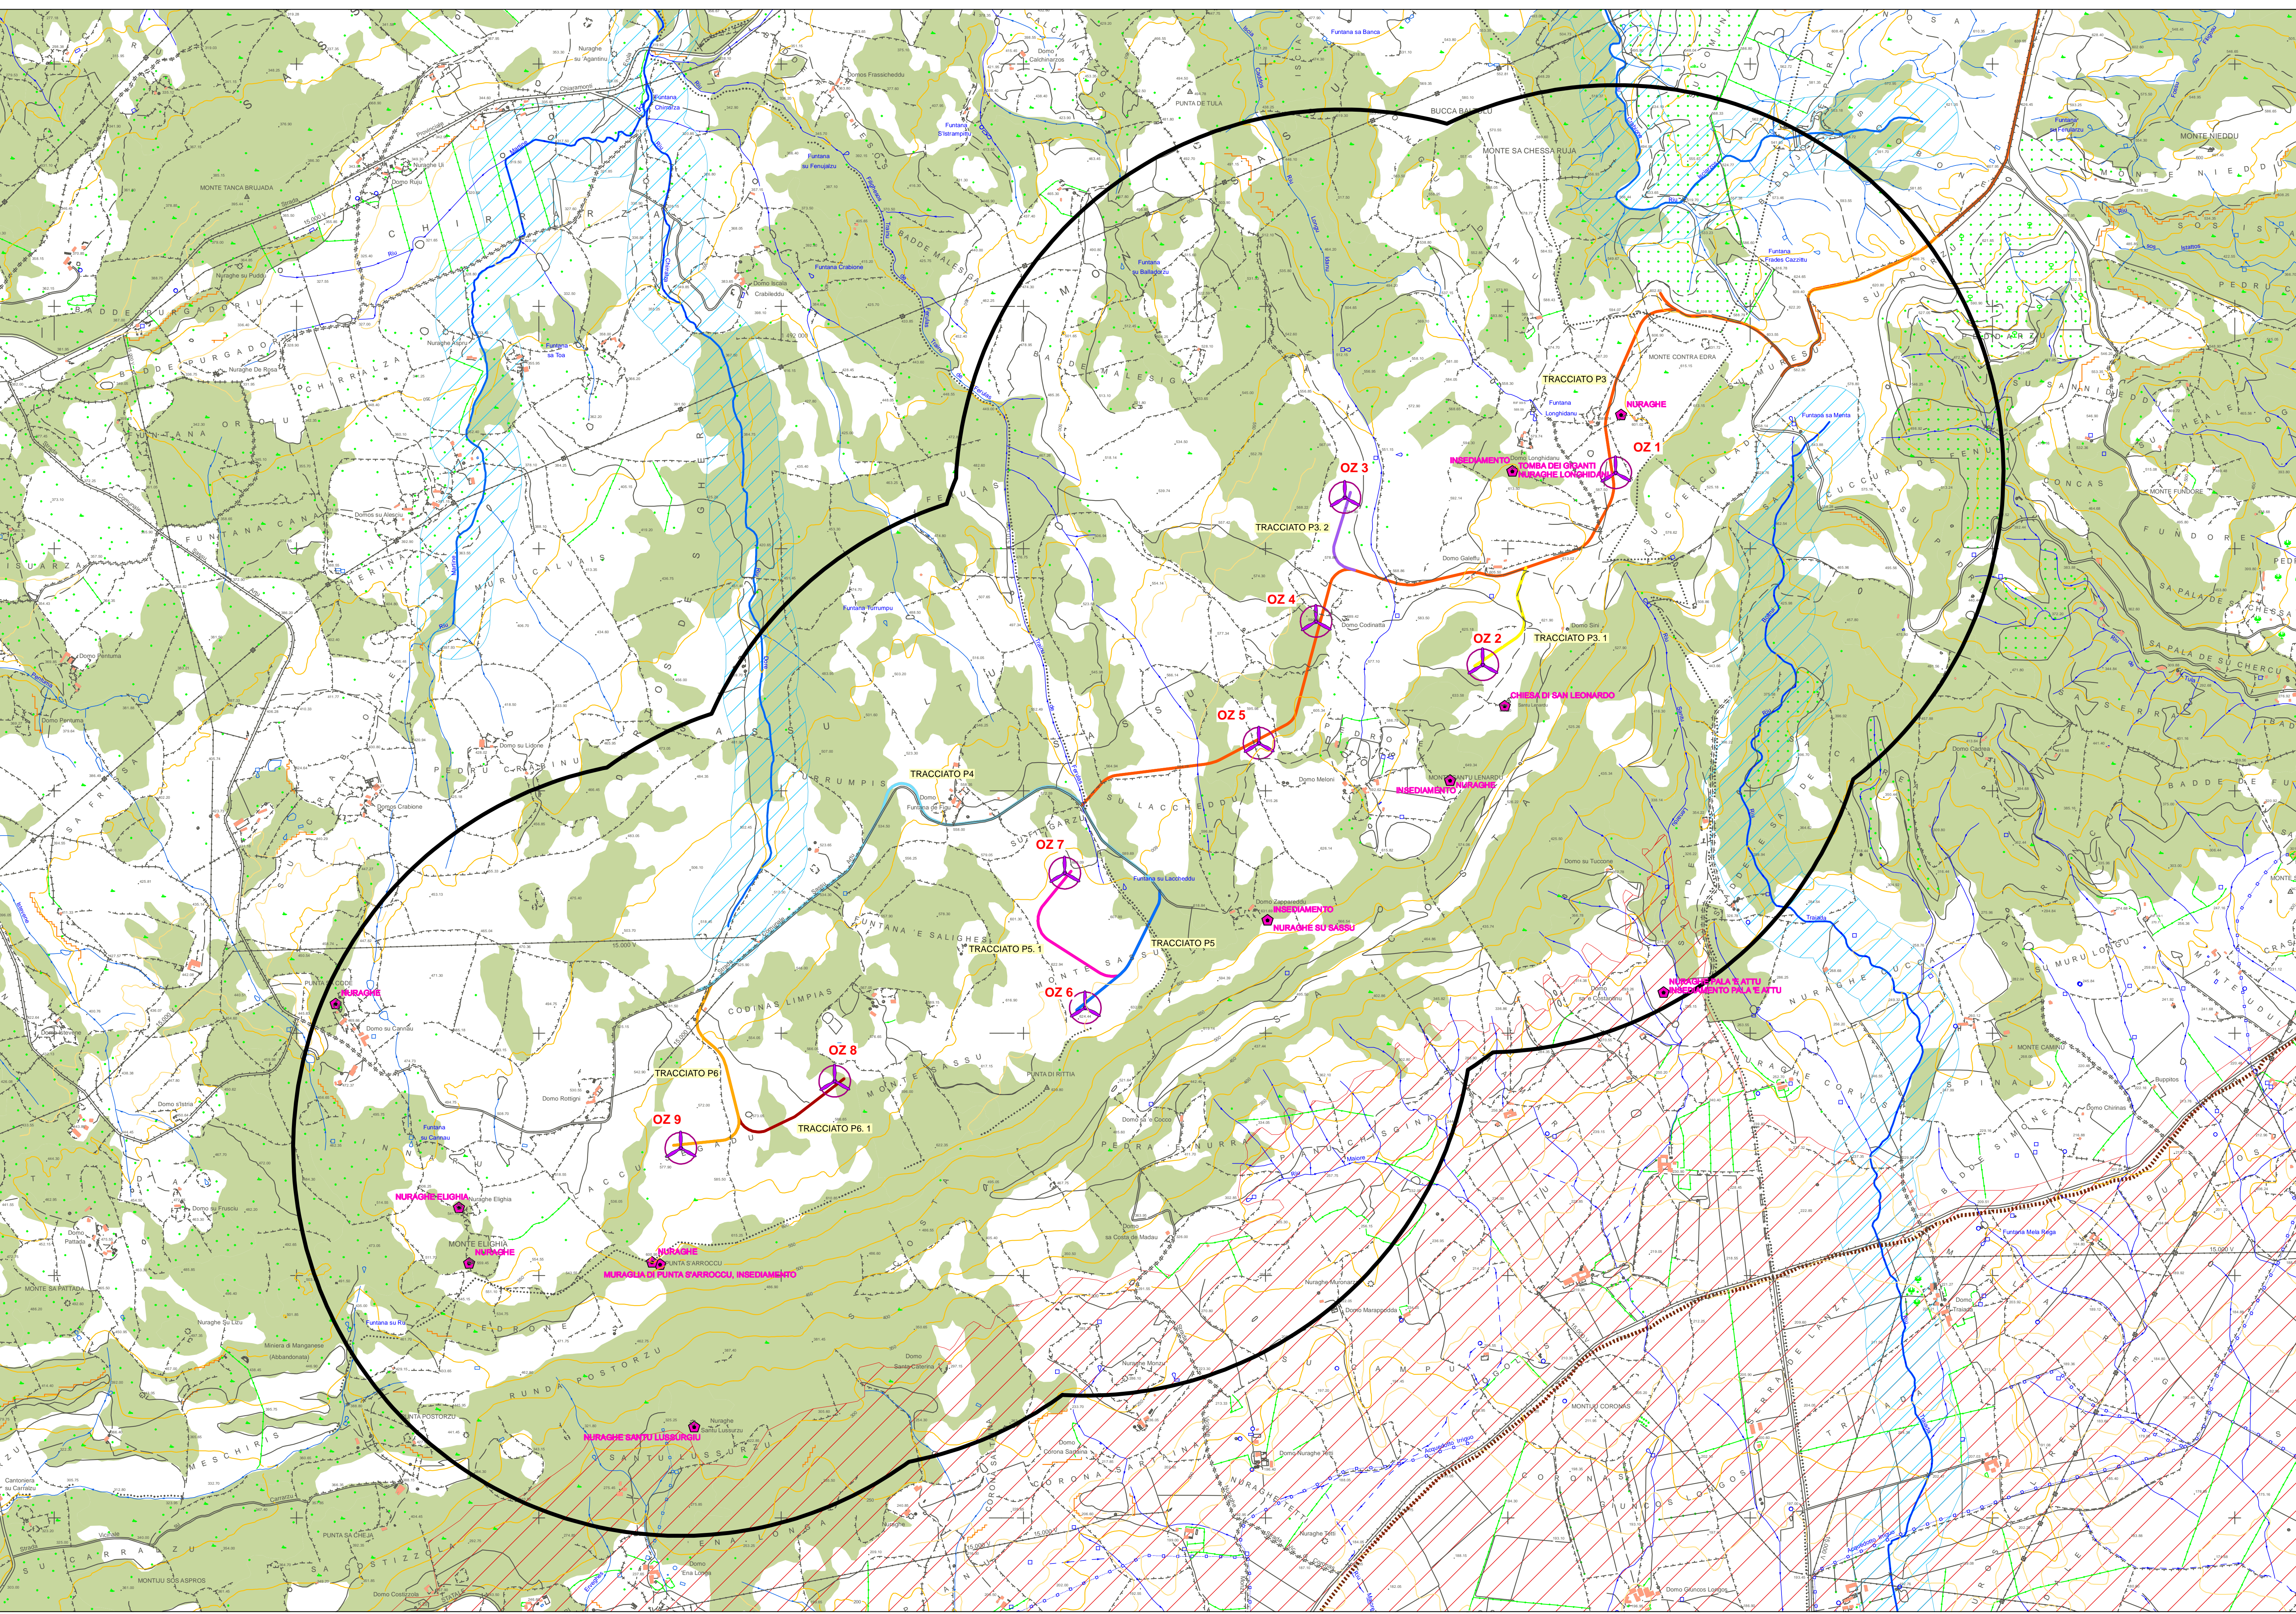

Comuni di Ozieri e Chiaramonti
Provincia di Sassari
Regione Sardegna




PARCO EOLICO "ISCHINDITTA"


STUDIO DI IMPATTO AMBIENTALE

GRVDEP Energia S.r.l.
Via Nazario Sauro 9 - 09123 Cagliari
PEC: grvdepennergiasrl@legalmail.it
C.F. e P. IVA 03857060929

AREE NON IDONEE IMPIANTI FER



STUDIO ROSSO
INGEGNERI ASSOCIATI
Via S. Margherita N. 178 - 09122 - CAGLIARI
TEL. +39 070 4707070
studiorosso@legalmail.it
info@srria.it
www.srria.it



CONSULENZA

DESCRIZIONE	EMISSIONE	REDDATO
DATA	MAG/2020	Dot. For. Francesco MUCELLI - Piero RUBIÙ
COD. LAVORO	409/SRD	CONTROLLATO
TIPOL. LAVORO	V	Dot. Gabriele RUBIÙ
SETTORE	S	APPROVATO
N. AUT. NTA	02	Ing. Roberto SESENA
TIPOL. ELAB.	PL	
TIPOL. DOC.	T	
ID. ELABORATO	05	
VERSIONE	0	

SCALA: 1:10.000

ELABORATO
V.2.5