

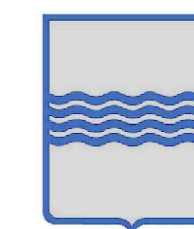


SEZIONI TIPO VIABILITA'

(SCALA 1 : 25)

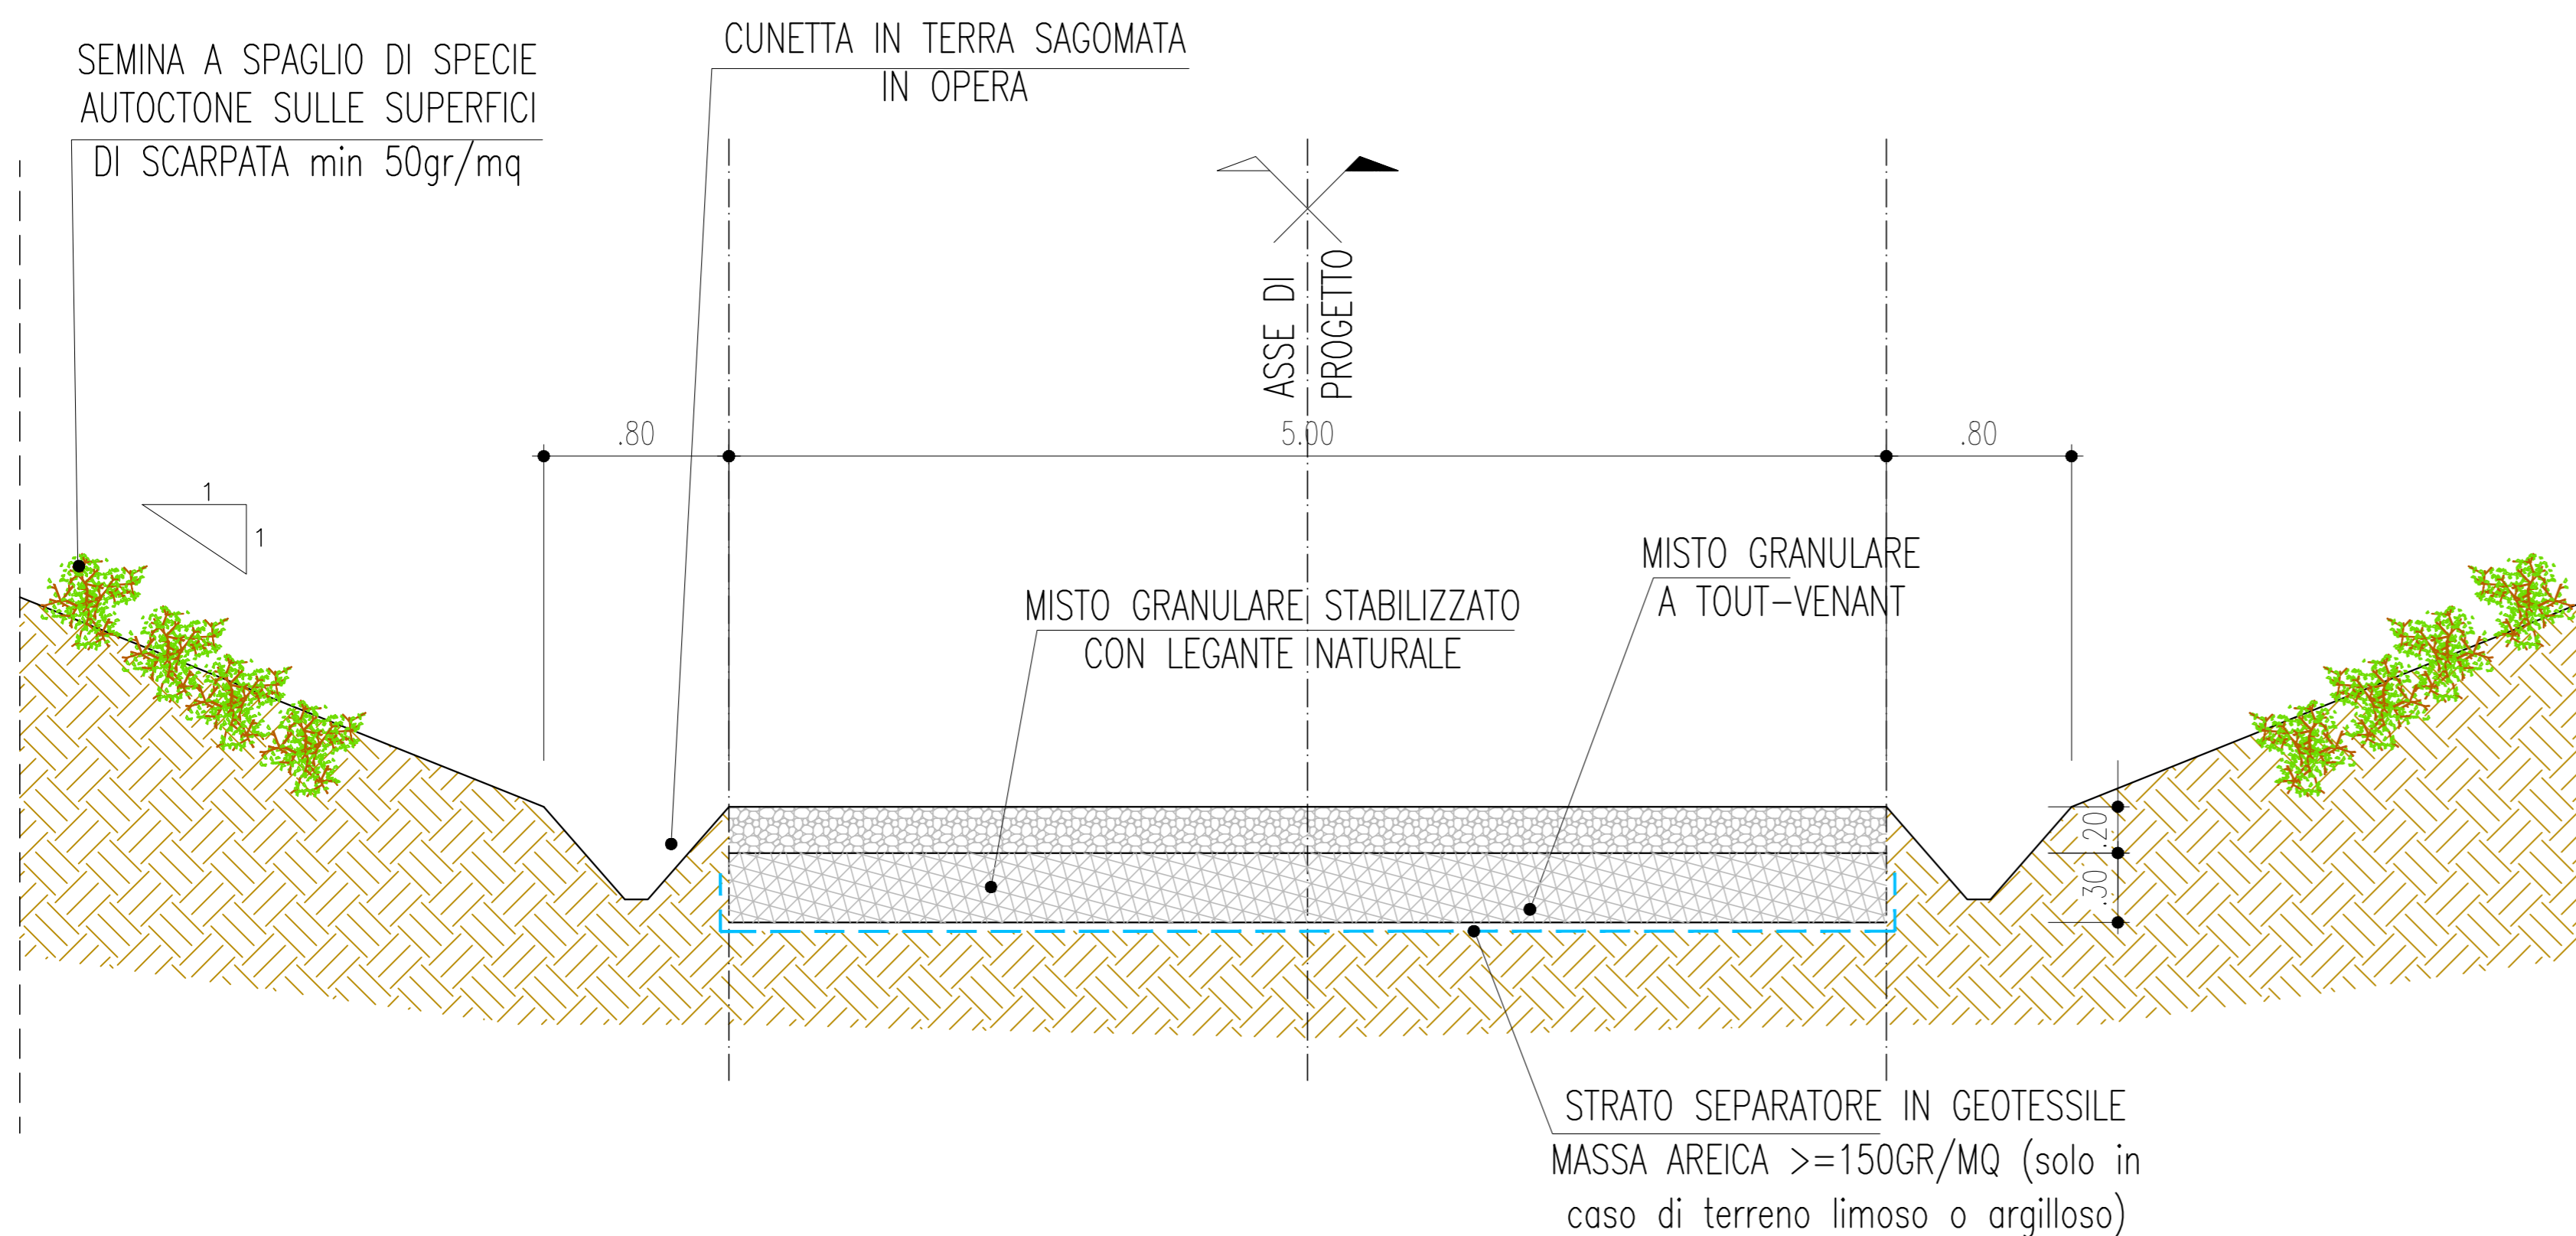

REGIONE BASILICATA
PROVINCIA DI MATERA
COMUNE DI FERRANDINA

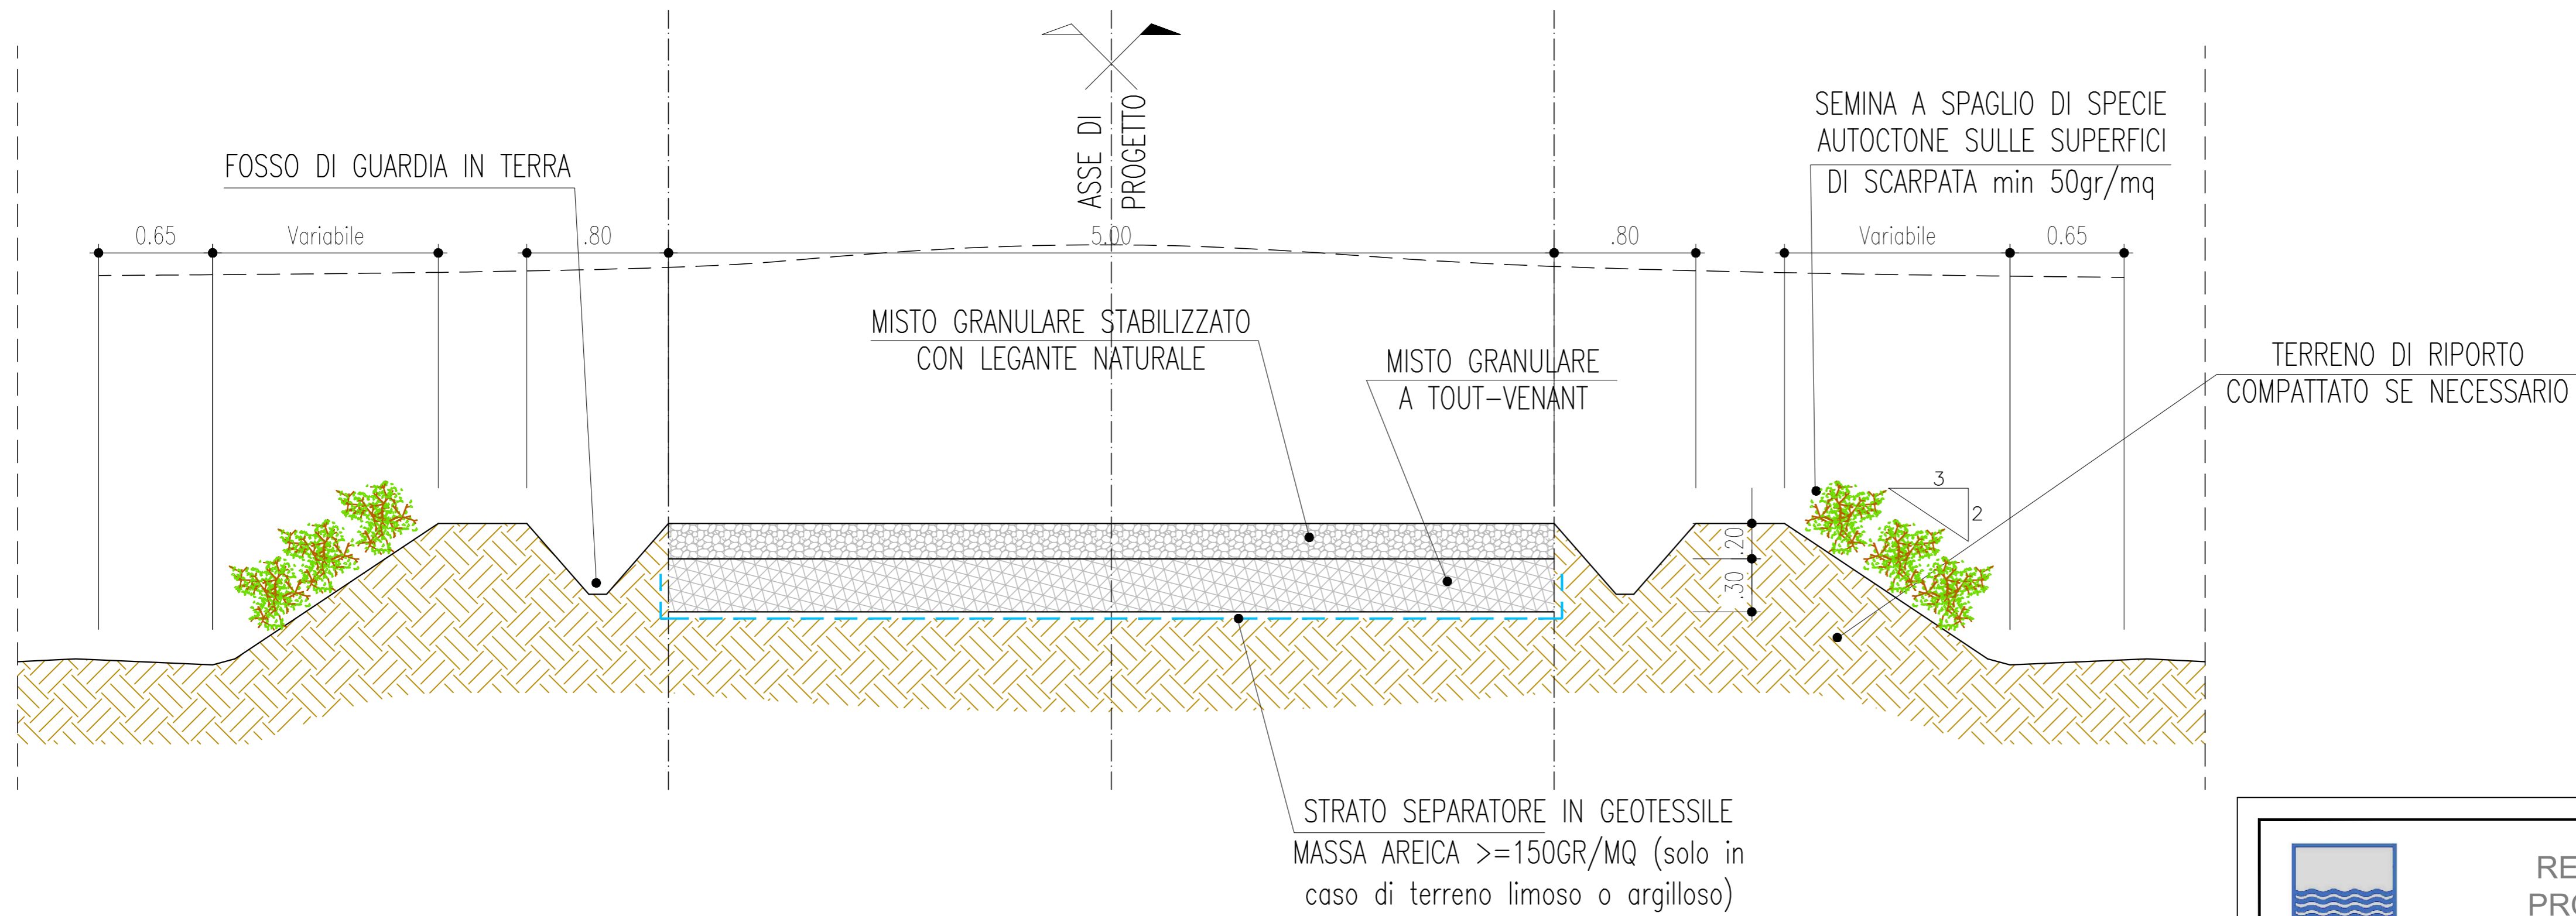

AUTORIZZAZIONE UNICA EX. D. LGS.
387/03

Progetto Definitivo
Parco Eolico "Montagnola"

Titolo elaborato

A.16.d.3 - Sezioni tipo stradali

Codice elaborato

COMMESSA	FASE	ELABORATO	REV.
FO302	B	T33	A

Riproduzione o consegna a terzi solo dietro specifica autorizzazione.

Scala

1:25

DATA	DESCRIZIONE	REDATTO	VERIFICATO	APPROVATO
Aprile 2020	prima emissione	MGP	FMO	GDS

Proponente



GR VALUE DEVELOPMENT S.r.l.

c.so Venezia, 37
20121 Milano

Progettazione



F4 ingegneria srl
via Di Giura - Centro Direzionale, 85100 Potenza
Tel: +39 0971 1 944 797 - Fax: +39 0971 5 54 52
www.f4ingegneria.it - f4ingegneria@pec.it

Il Direttore Tecnico
(ing. Giovanni DI SANTO)



Società certificata secondo la norma UNI-EN ISO 9001:2015 per l'erogazione di servizi di ingegneria nei settori: civile, idraulica, acustica, energia, ambiente (settore IAF: 34).

