

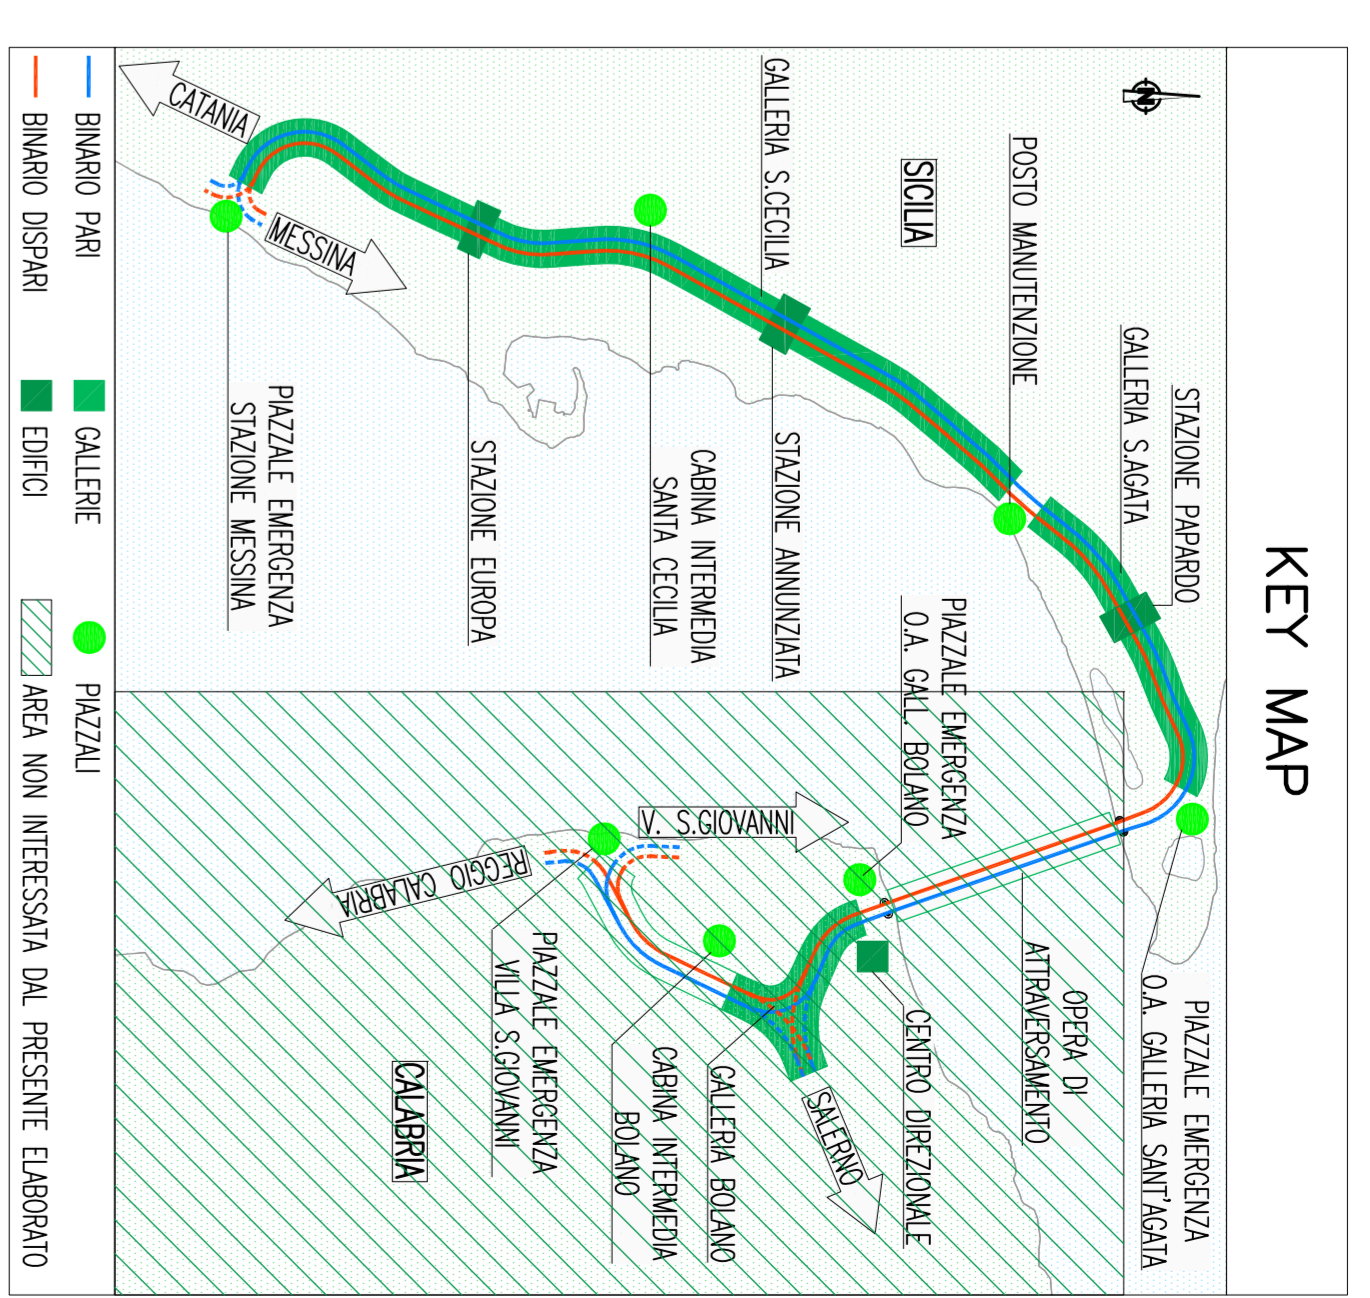
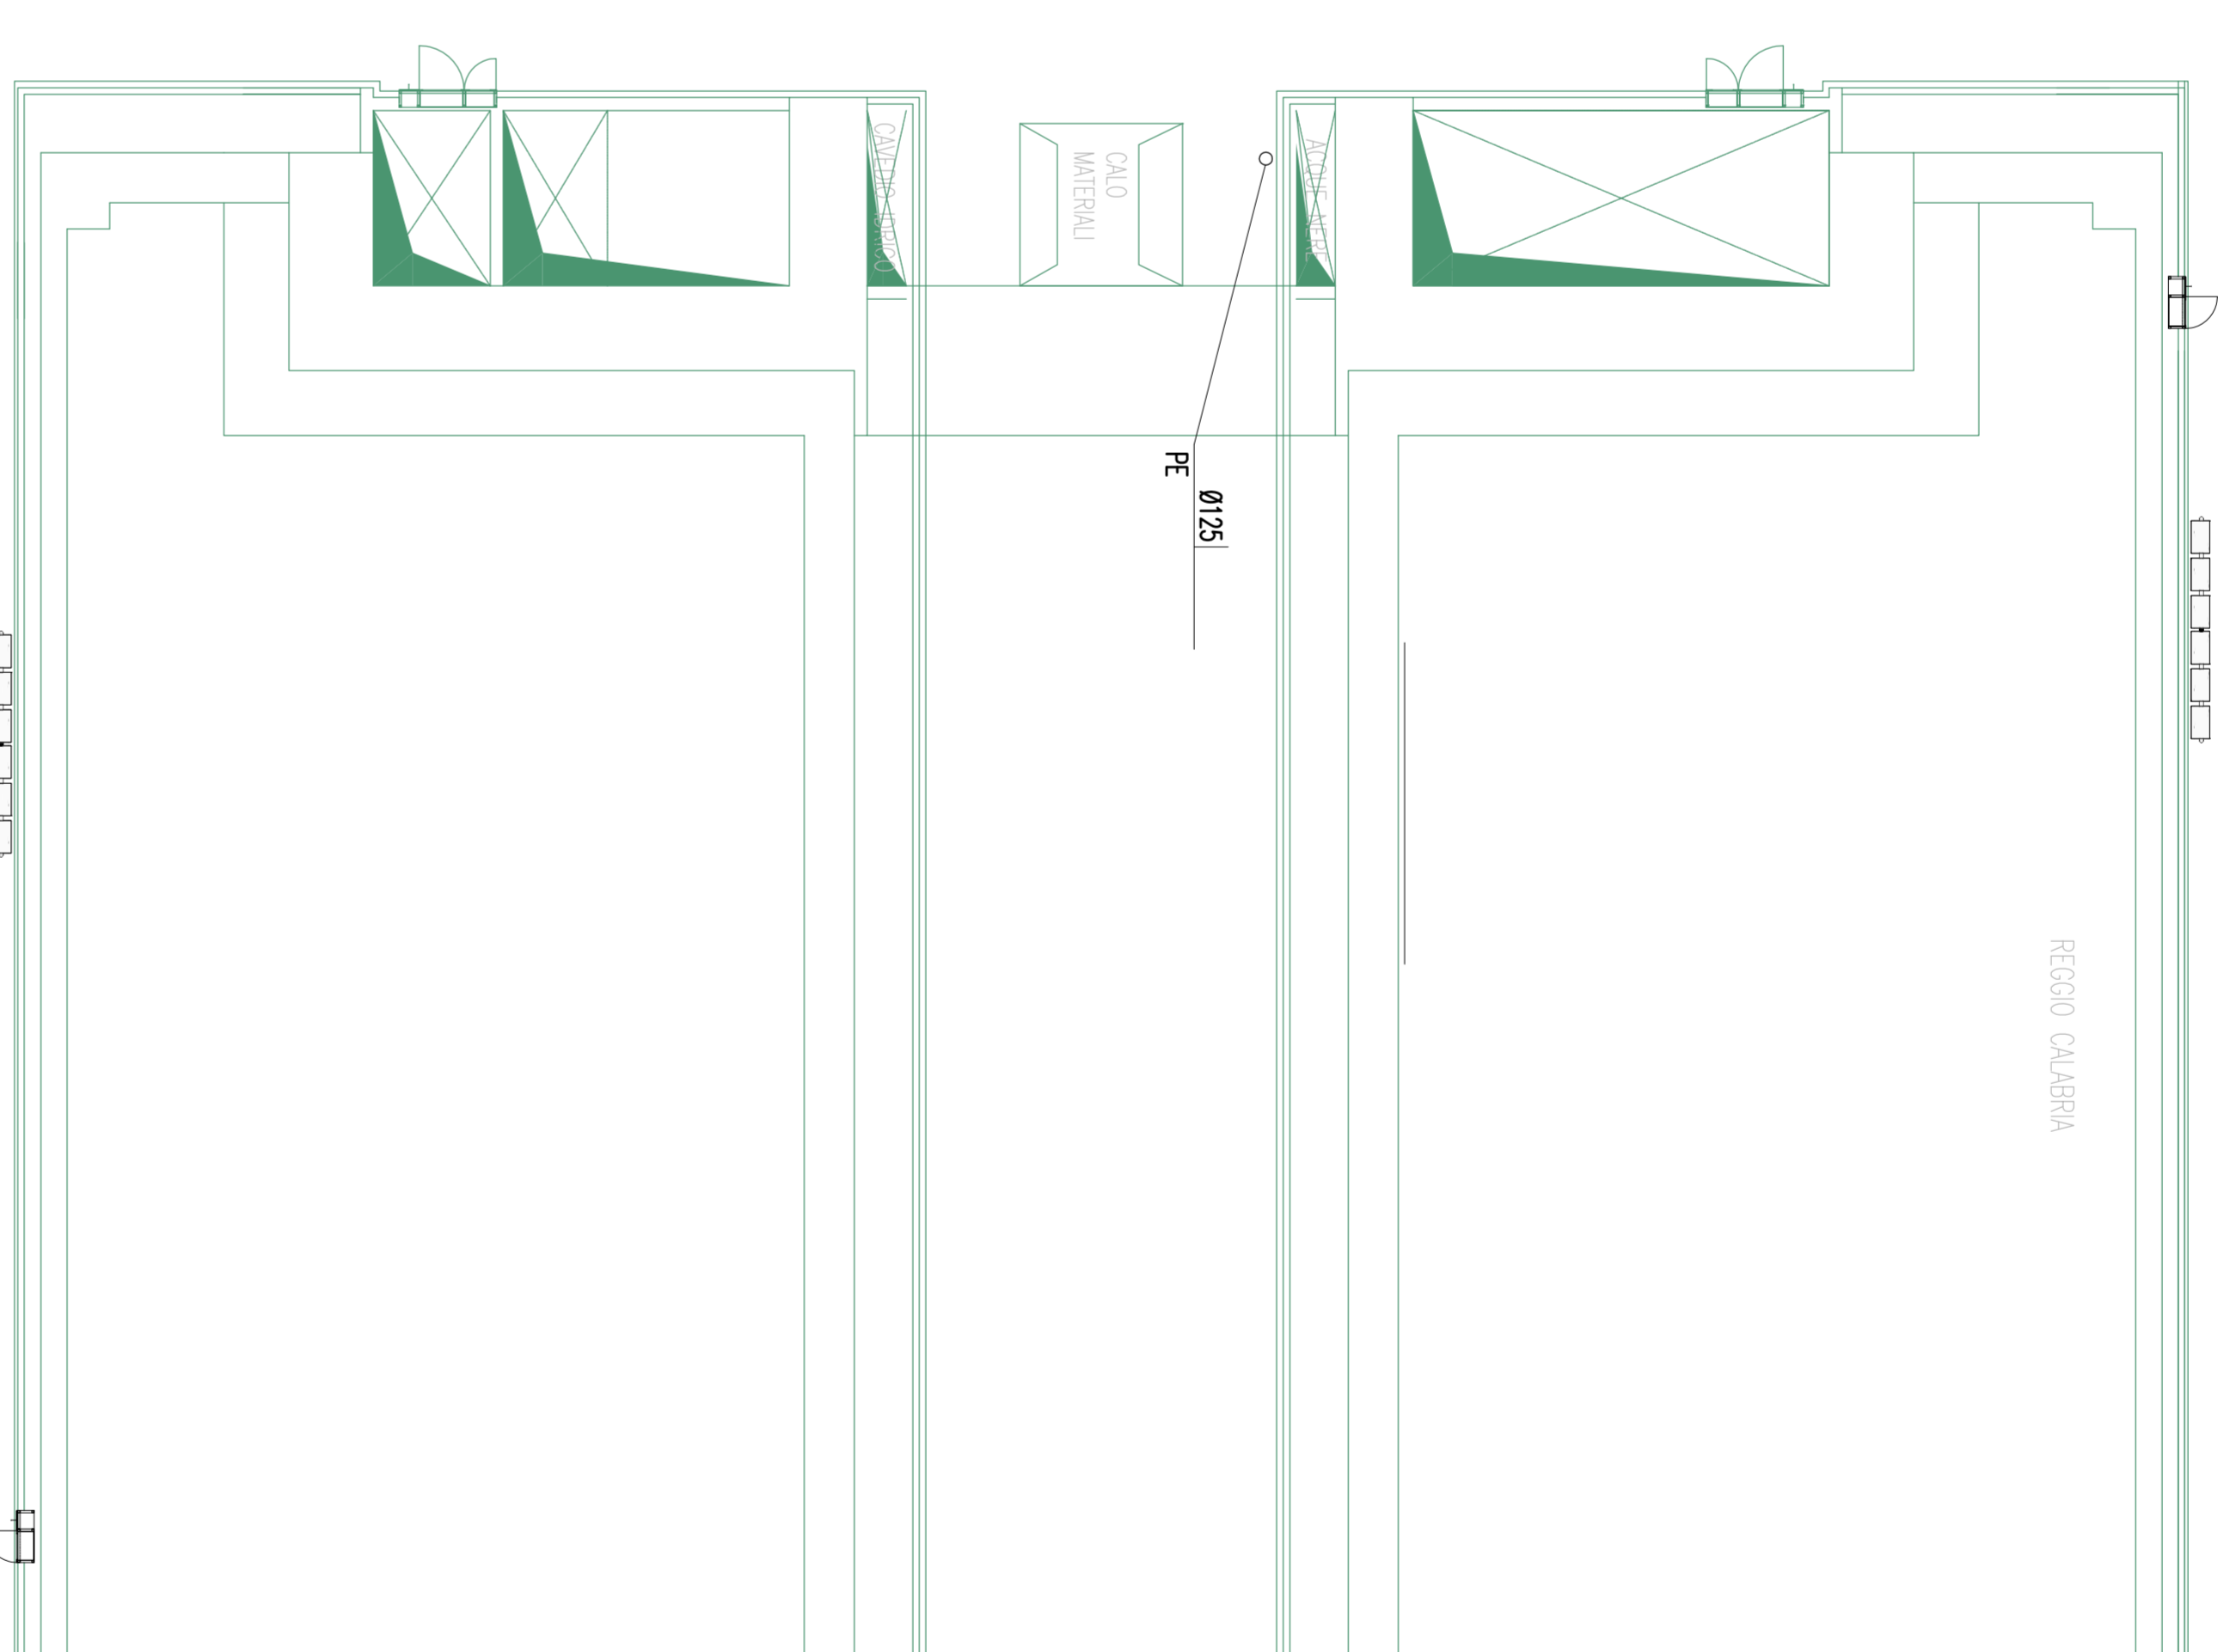
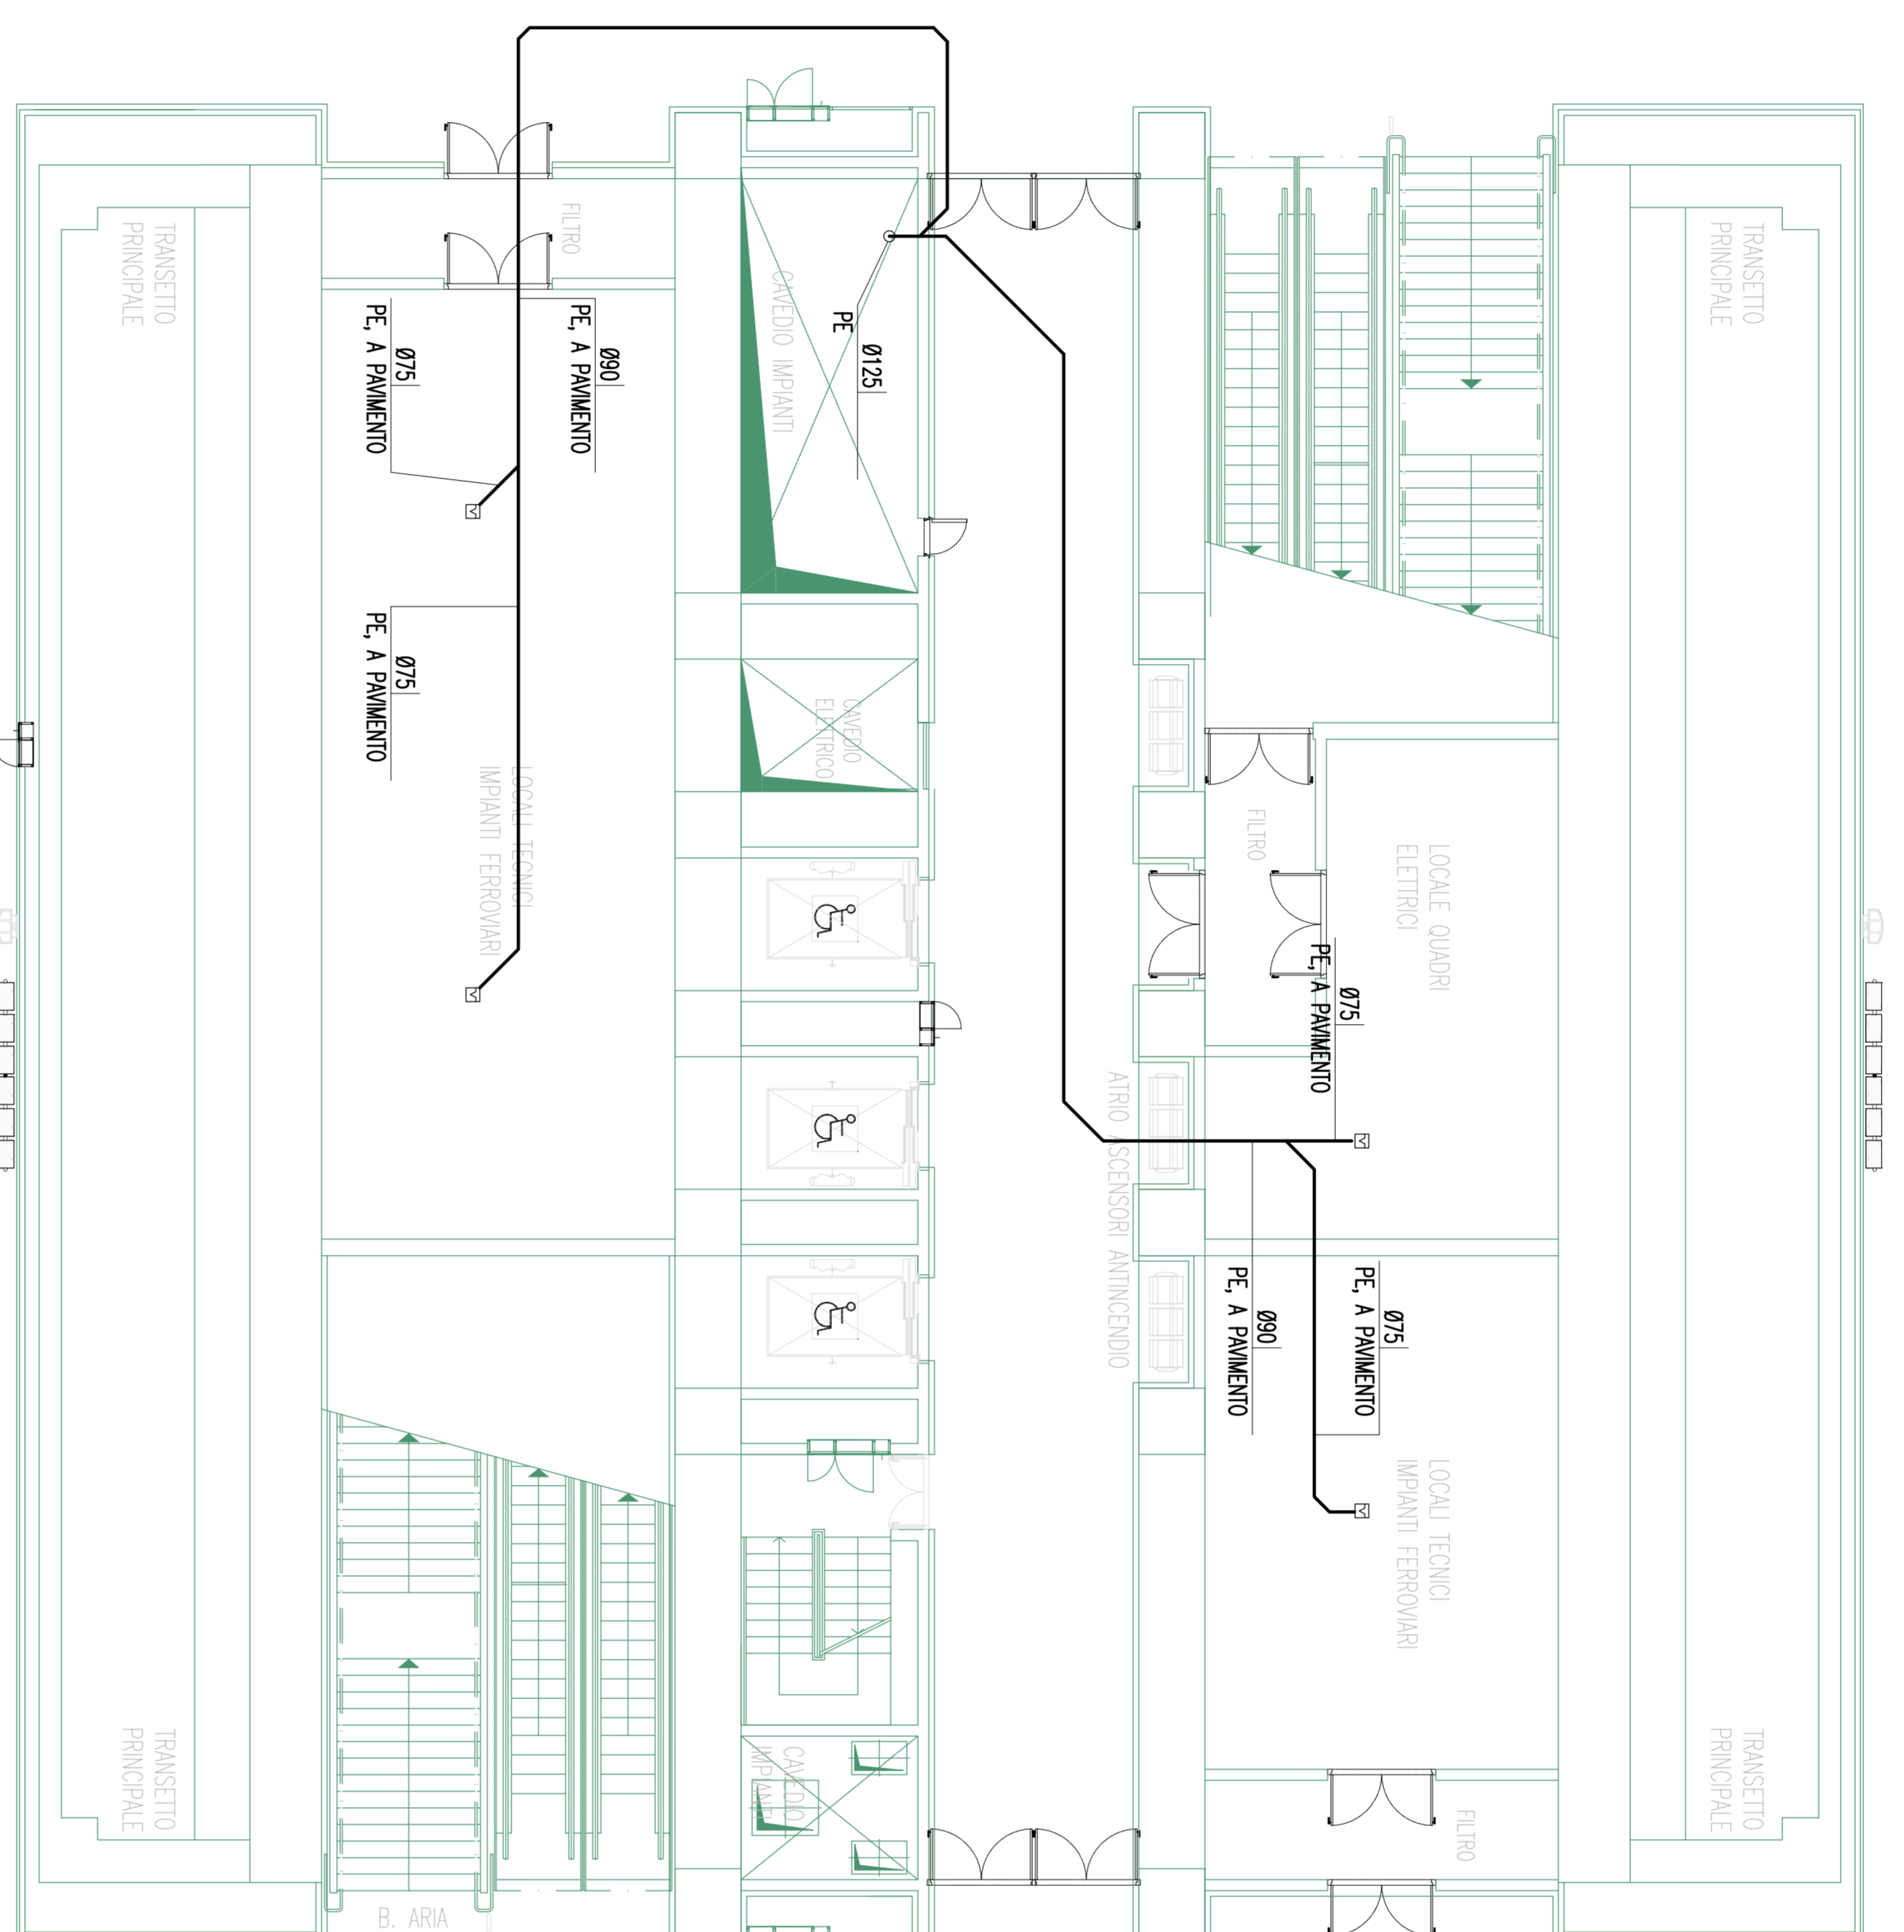


NOTE GENERALI

KEY MAP

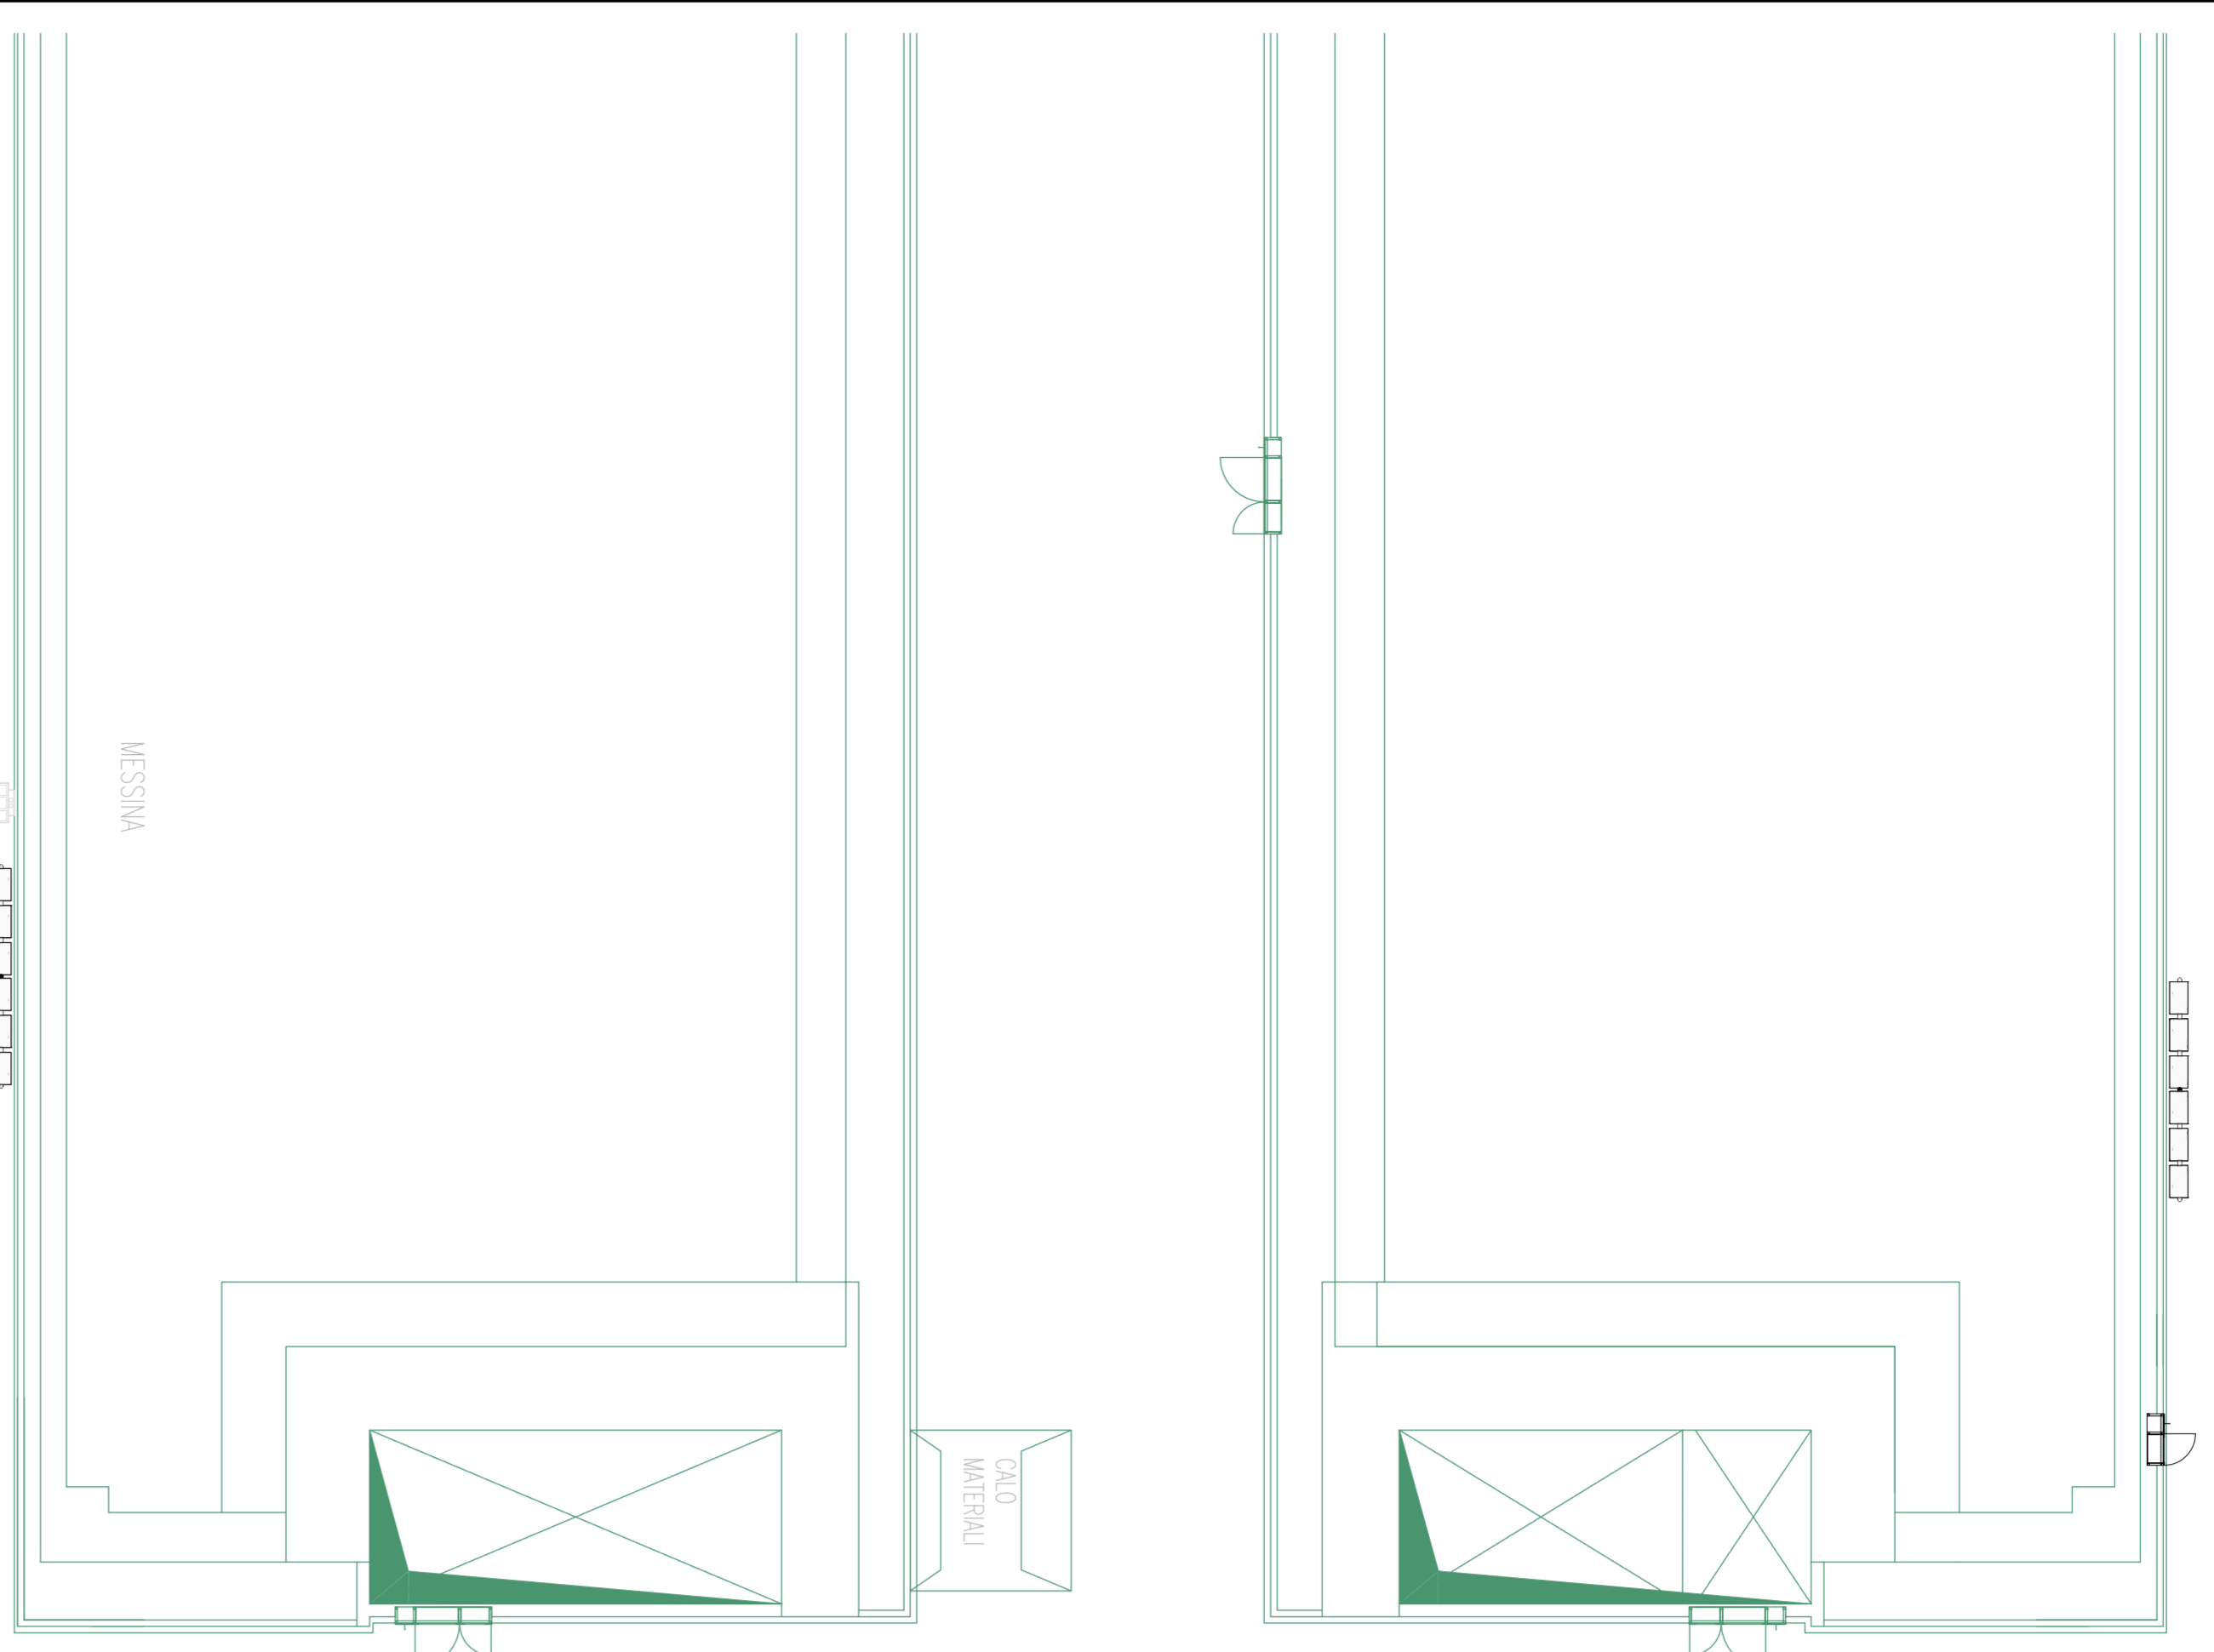

QUADRO D'UNIONE

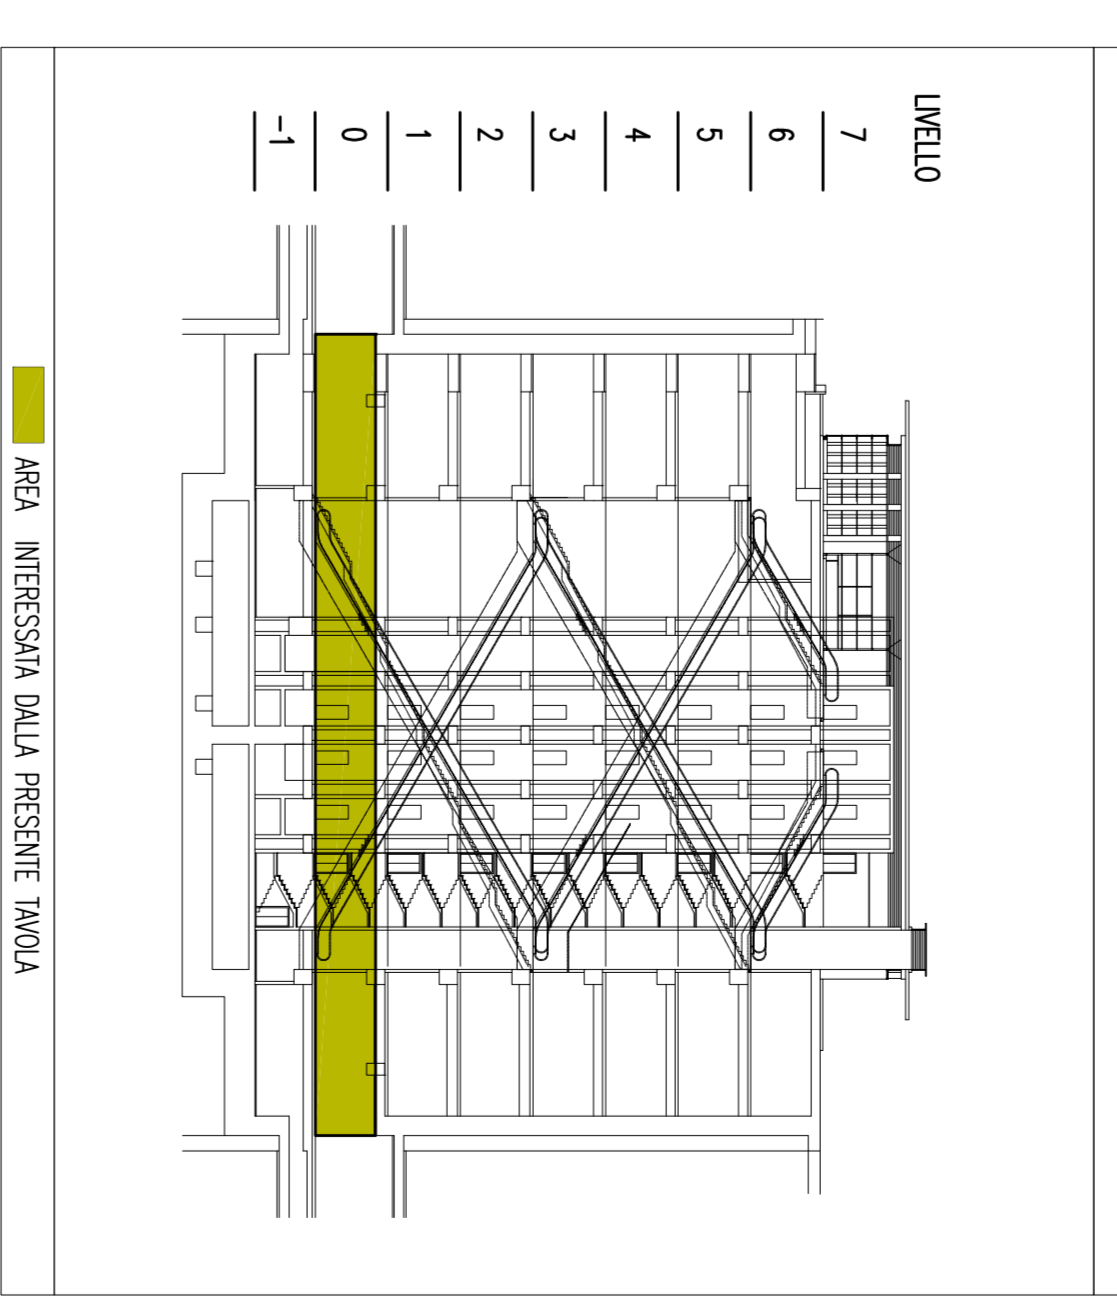

LEGENDA INDICATORI

DIAMETRO TUBAZIONE (:, DN, Ø)	CODICE COIBENTAZIONE
Ø 125	NC, NON COIBENTATO

LEGENDA COIBENTAZIONI

DESCRIZIONE	SP. NOMINALE
TUBAZIONE DI SCARICO ESSEIVA CON QUARZI IN POLIETILE TERMOUSO CON PROTEZIONE ESTERNA IN PIA MANTONAZIONE COPERTO 14-027 MARK 4 800. PERIETTAMENTE INCLINATA ALLE TESTE CLASSI DI REAZIONE AL FUOCO 1.	PE30
PORTATA (L/PH) TEMPERATURA FUGIO (°C) PRESURE FUOCO (BAR) PRESURE NOMINALE (BAR) MINERALI, FIBROFUGA INTERMEDIO (mm), ECC.	PE20
	PE24
	PE30
	PE16

LEGENDA RETI


	TUBAZIONE DI SCARICO IN PE ELETROSCALABILE O IN PVC
	TUBAZIONE DI VENTILAZIONE IN PE ELETROSCALABILE, A SOPRITO
	TUBAZIONE ACQUA FREDDA PORTABILE IN MULTISTRATO, Ø20, Ø25, PE12
	TUBAZIONE ACQUA CALDA PORTABILE IN MULTISTRATO, Ø20, Ø25, PE12
	TUBAZIONE ACQUA FREDDA PORTABILE IN ACCIAIO ZINCATO, Ø20, PE12

LEGENDA SIMBOLI





	BOILERE ELETTRICO
	PALA SFRUMA DI SCARICO A PAVIMENTO
	TUBAZIONE PASSANTE
	TUBAZIONE MONITORE
	TUBAZIONE DISSECCIONE
	DERIVAZIONE TUBAZIONE
	COLLETTORE DI DISTRIBUZIONE ACQUA FREDDA PORTABILE
	COPRA DI COLLETTORI DI DISTRIBUZIONE ACQUA PORTABILE (CALDA/FREDDA)
	VALVOLA DI INTERCEZIONE INOSSIDABILE MANUALE
	POZZETTO SOTTOCORO con CON FONDA DI SERRIMA
	STAZIONE DI SOTTOLIVELLO
	VALVOLA DIVERGENTIAZIONE A SERA
	VALVOLA DIVERGENTIAZIONE PER CARICHE
	VALVOLA DI RITORNO
	CONTORE DI PRESSIONE
	DISCONNETTORE
	MANOMETRO CON RICOLO E VALVOLA REGOLAMENTAZIONE A TRE VIE
	FILTRO
	POMPA DA IMMERSIONE
	PIAZZO CON DERIVAZIONE DI SCARICO Ø63 IN PE
	LAVABO CON DERIVAZIONE DI SCARICO Ø80 IN PE
	VASSI CON DERIVAZIONE DI SCARICO Ø60 IN PE
	DACCIA CON DERIVAZIONE DI SCARICO Ø60 IN PE
	INTERNORE A CALDESIAMA
	ISERZIONE
	TUBAZIONE MONITORE
	TUBAZIONE DISSECCIONE

NOTE GENERALI

KEY MAP

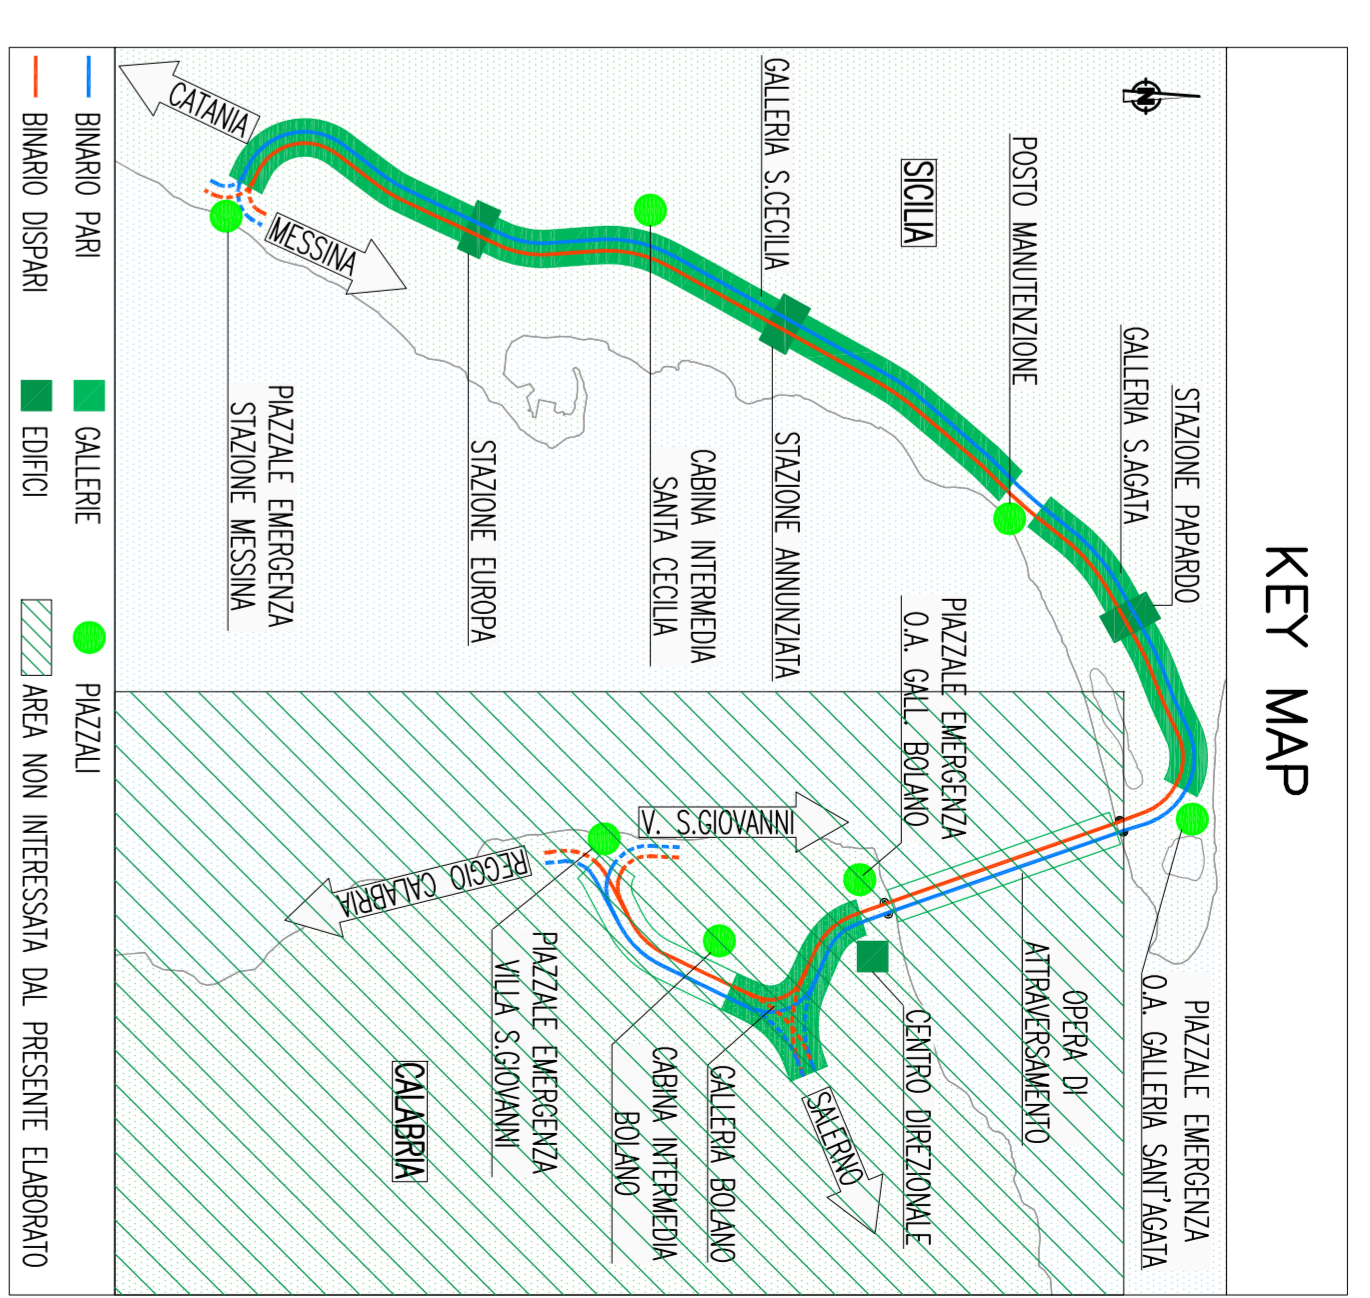

QUADRO D'UNIONE

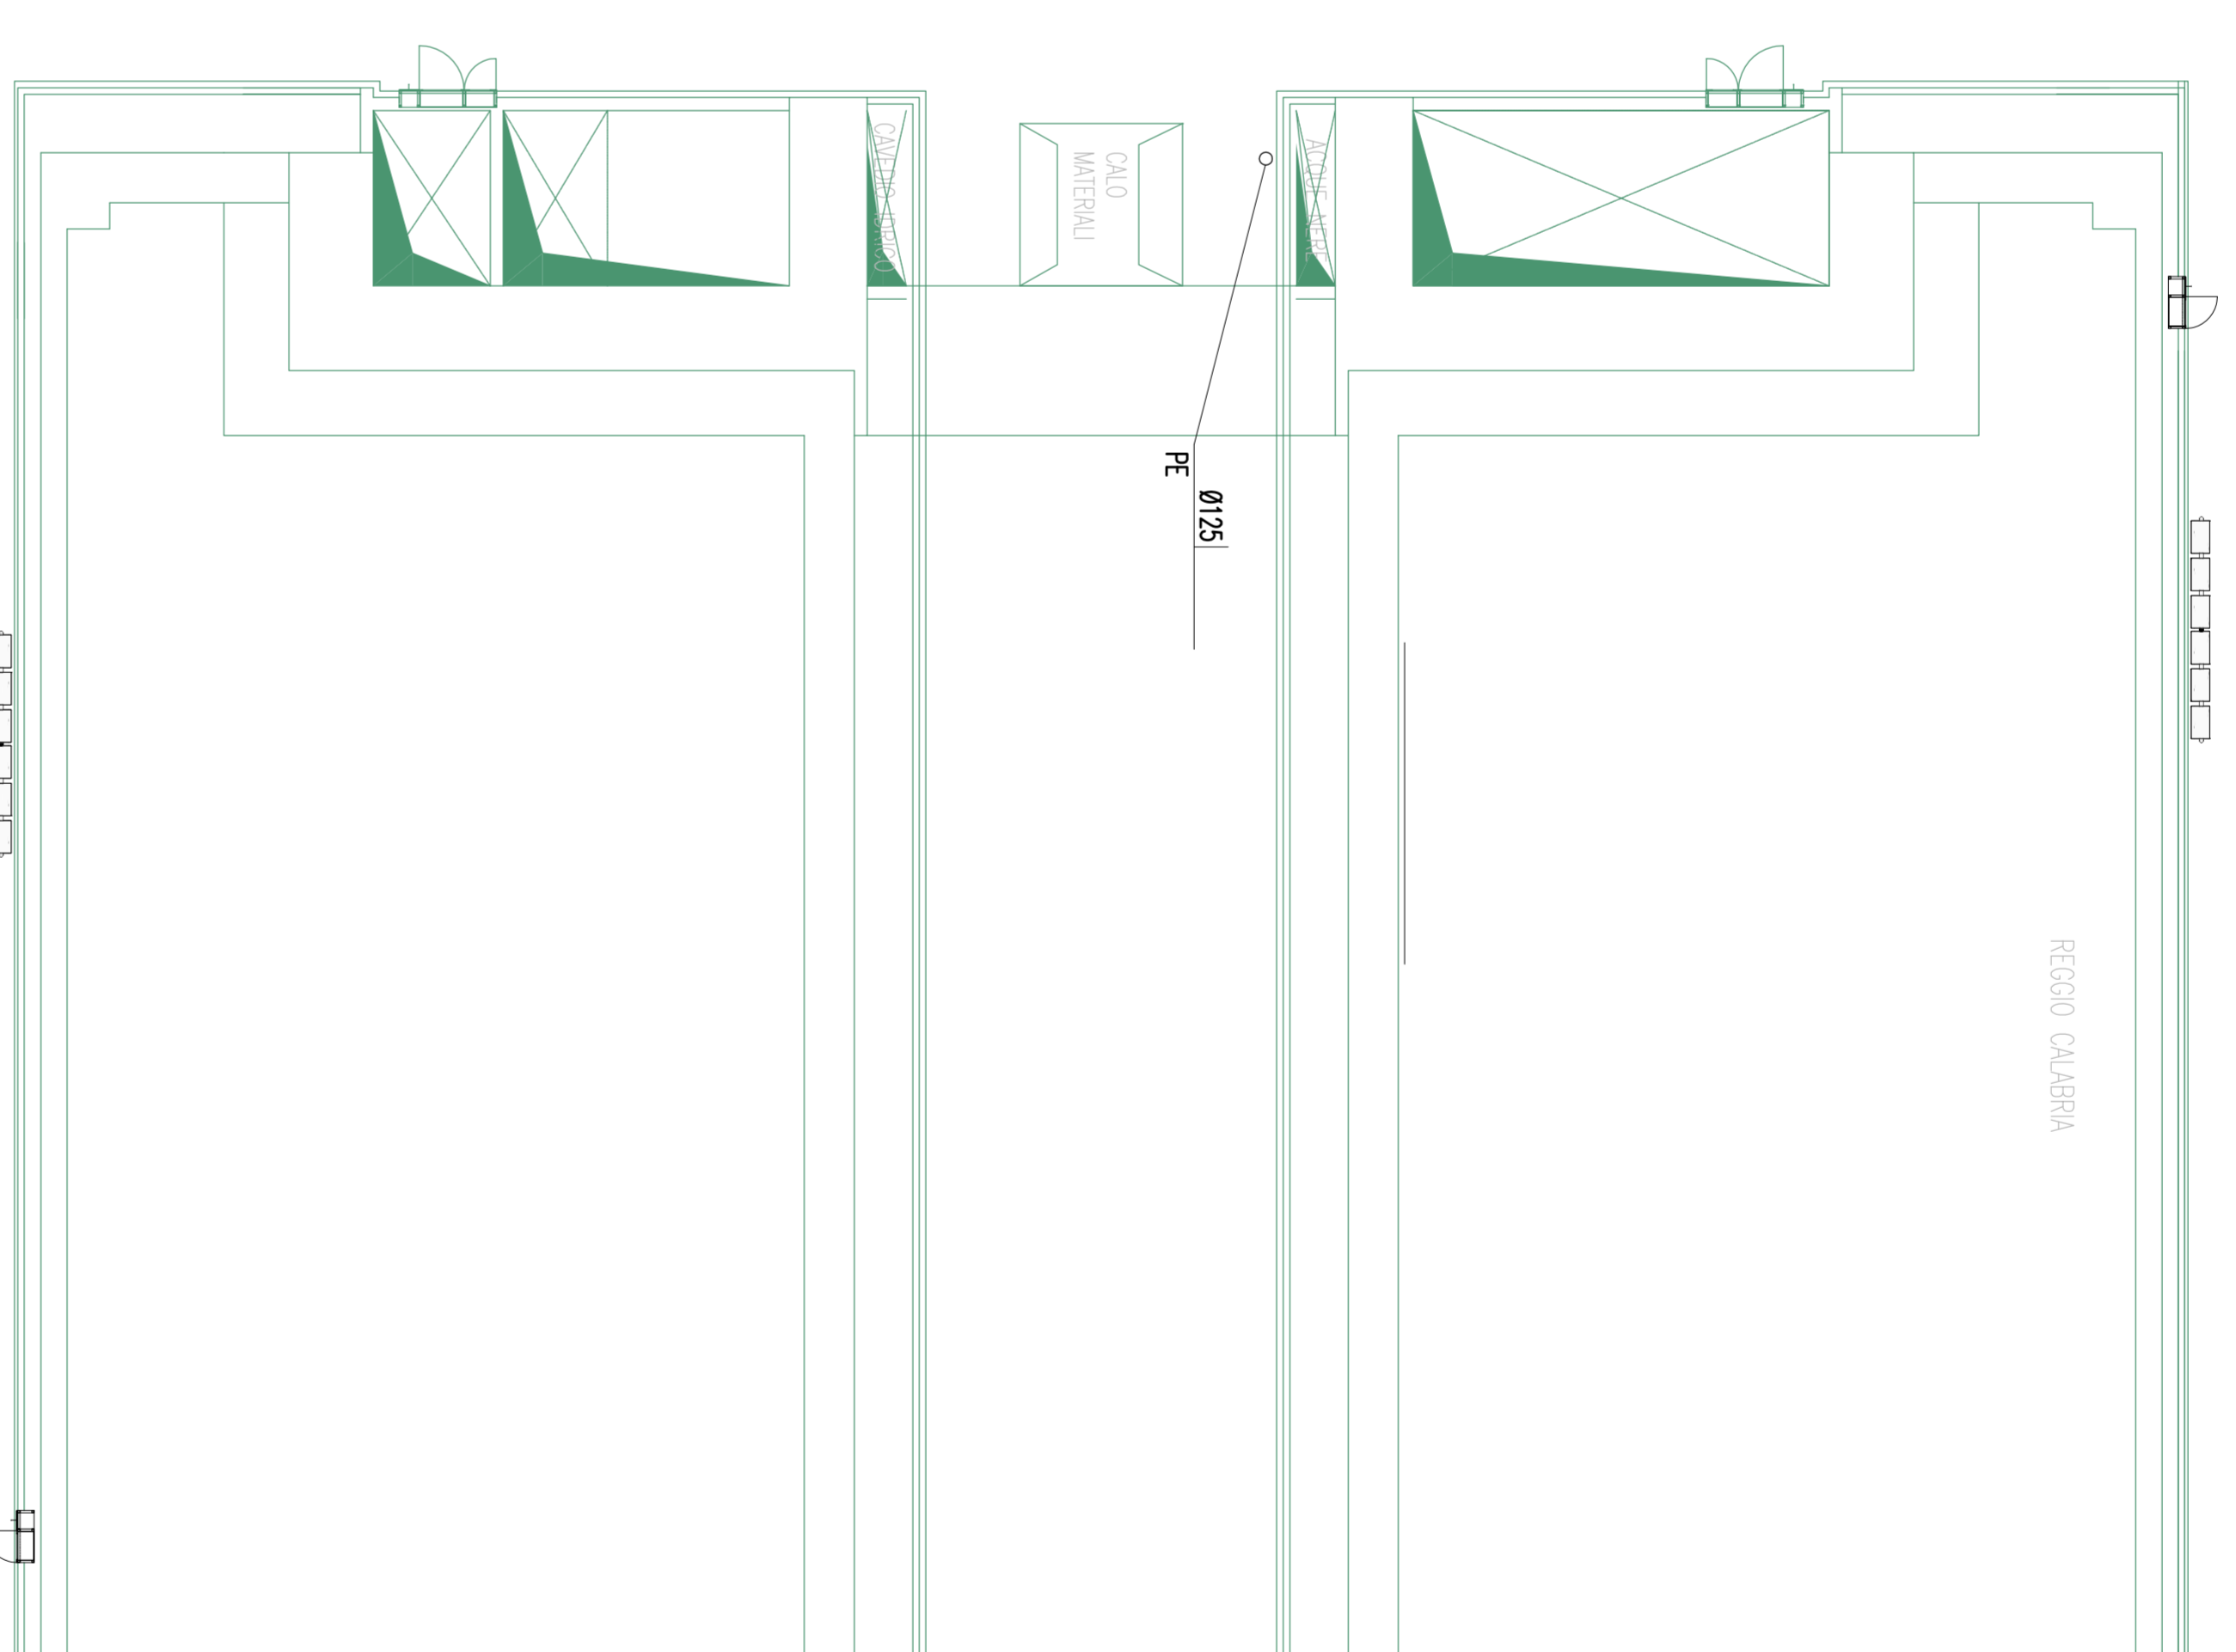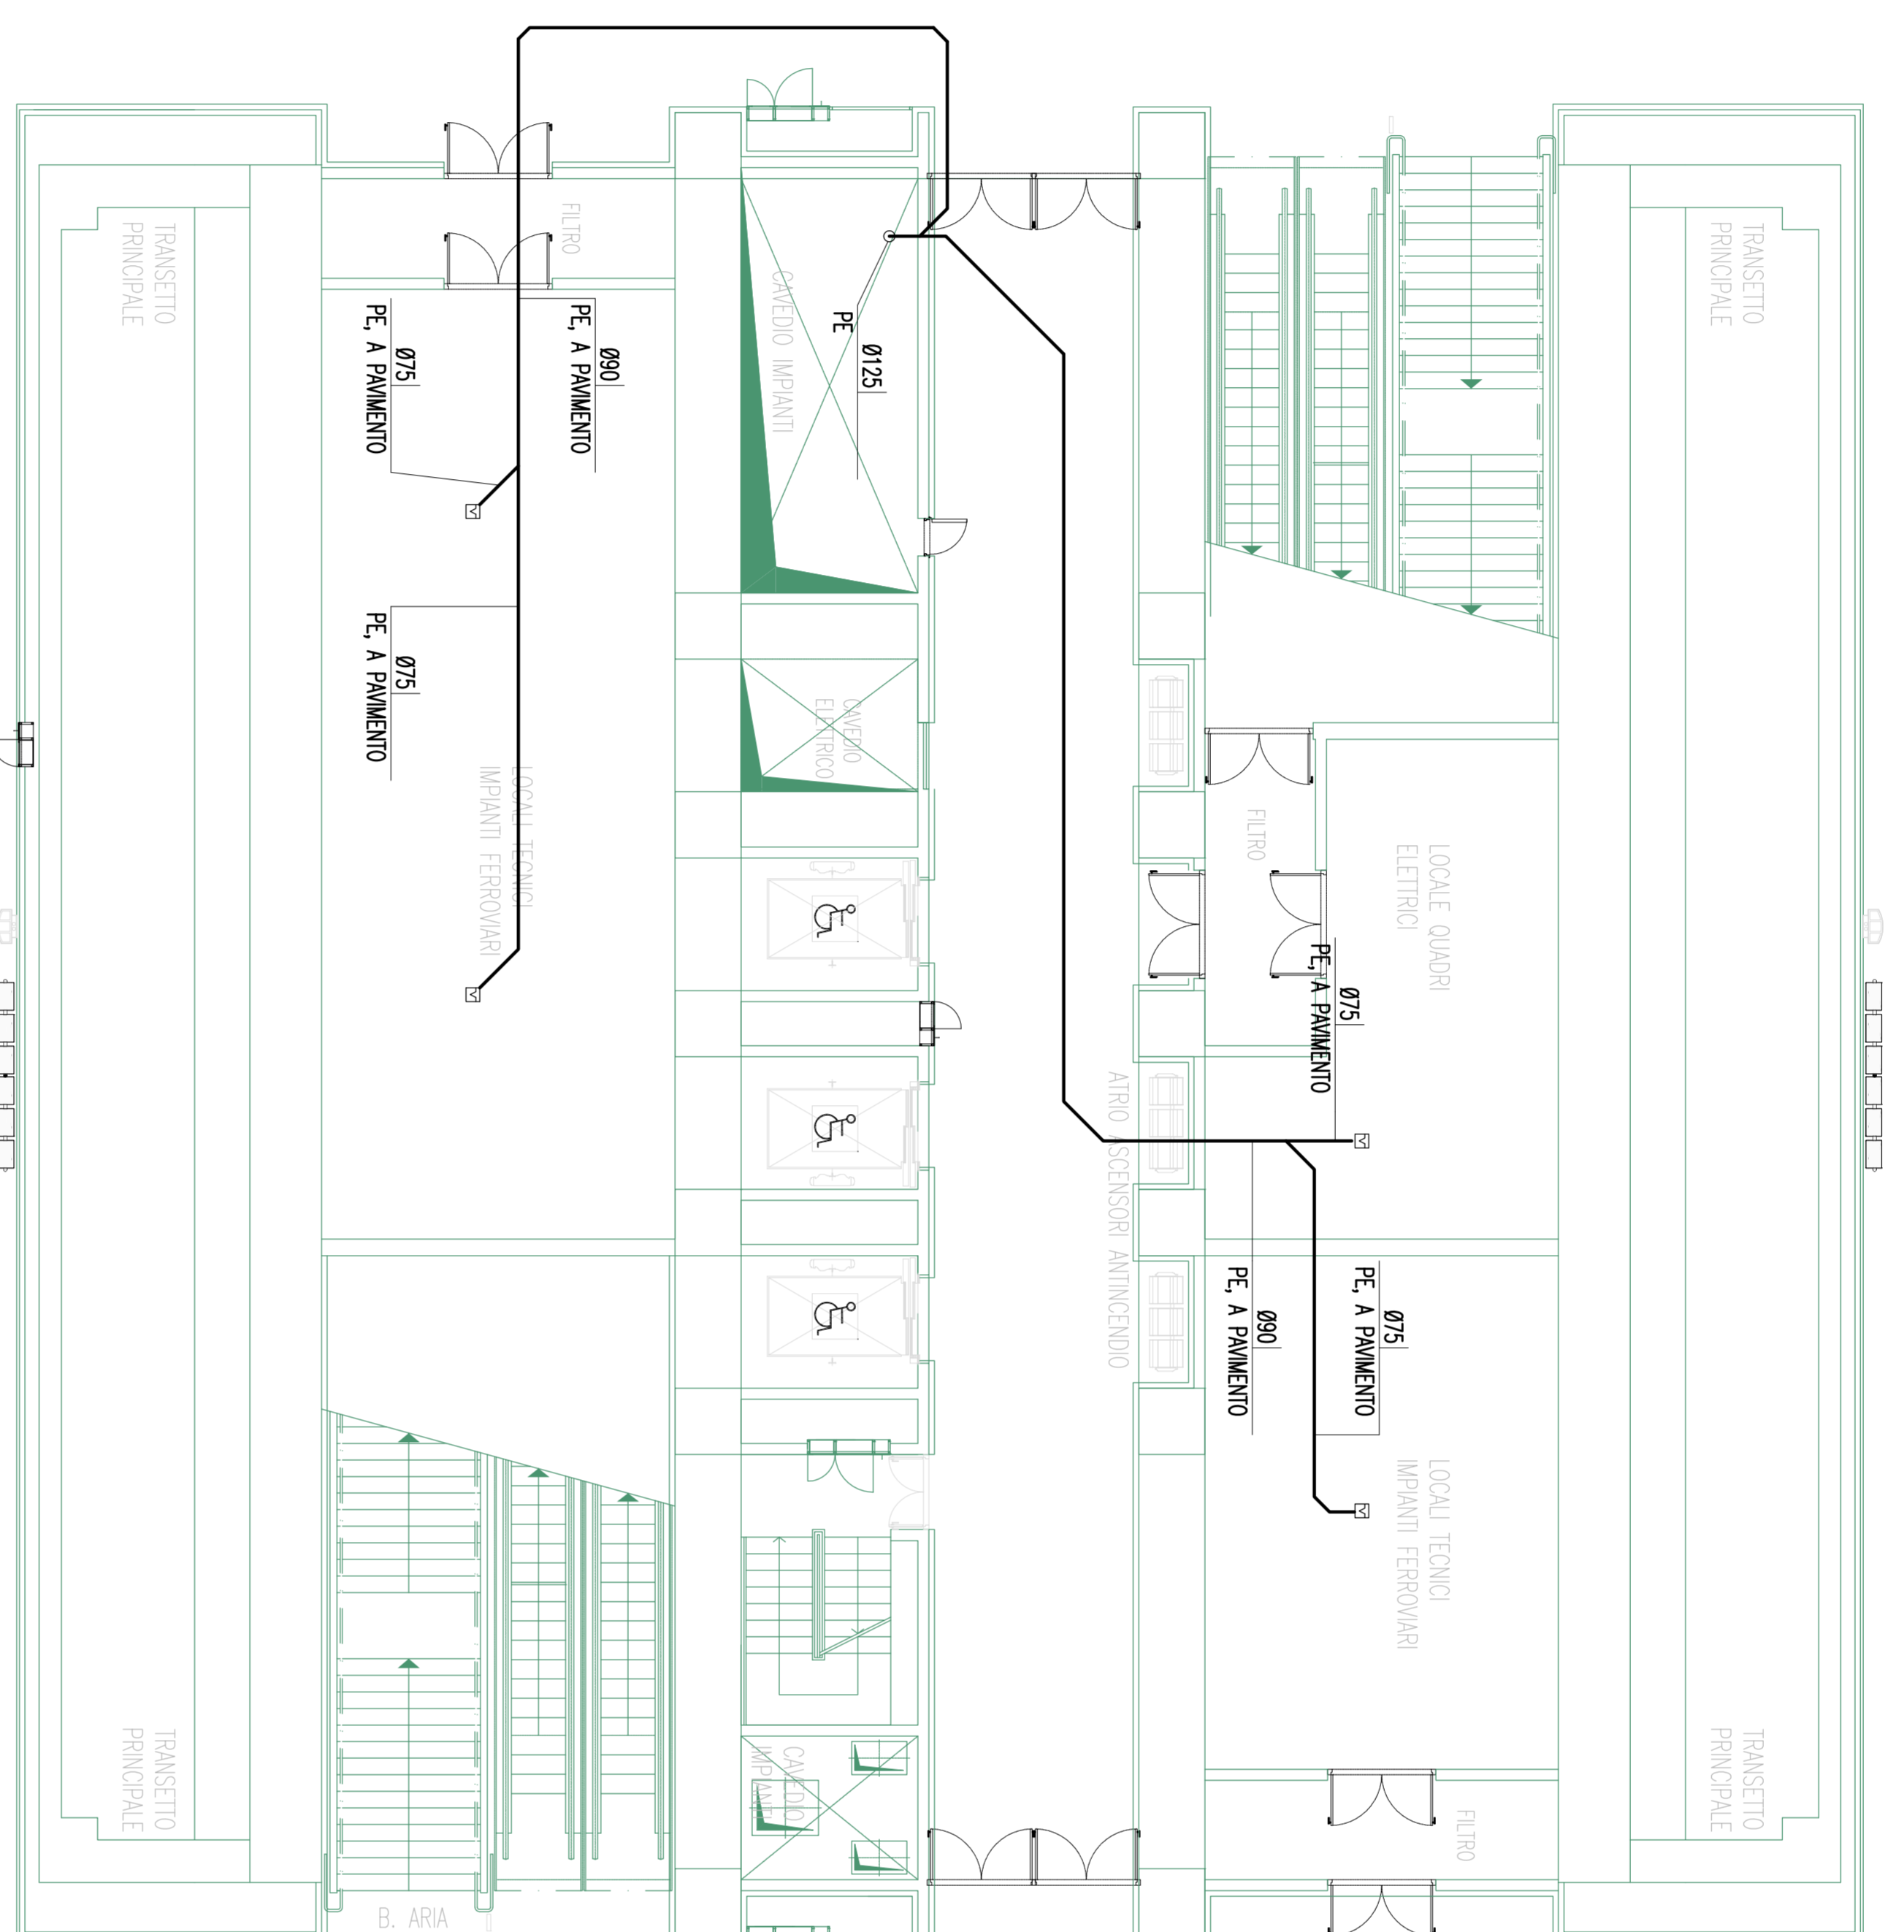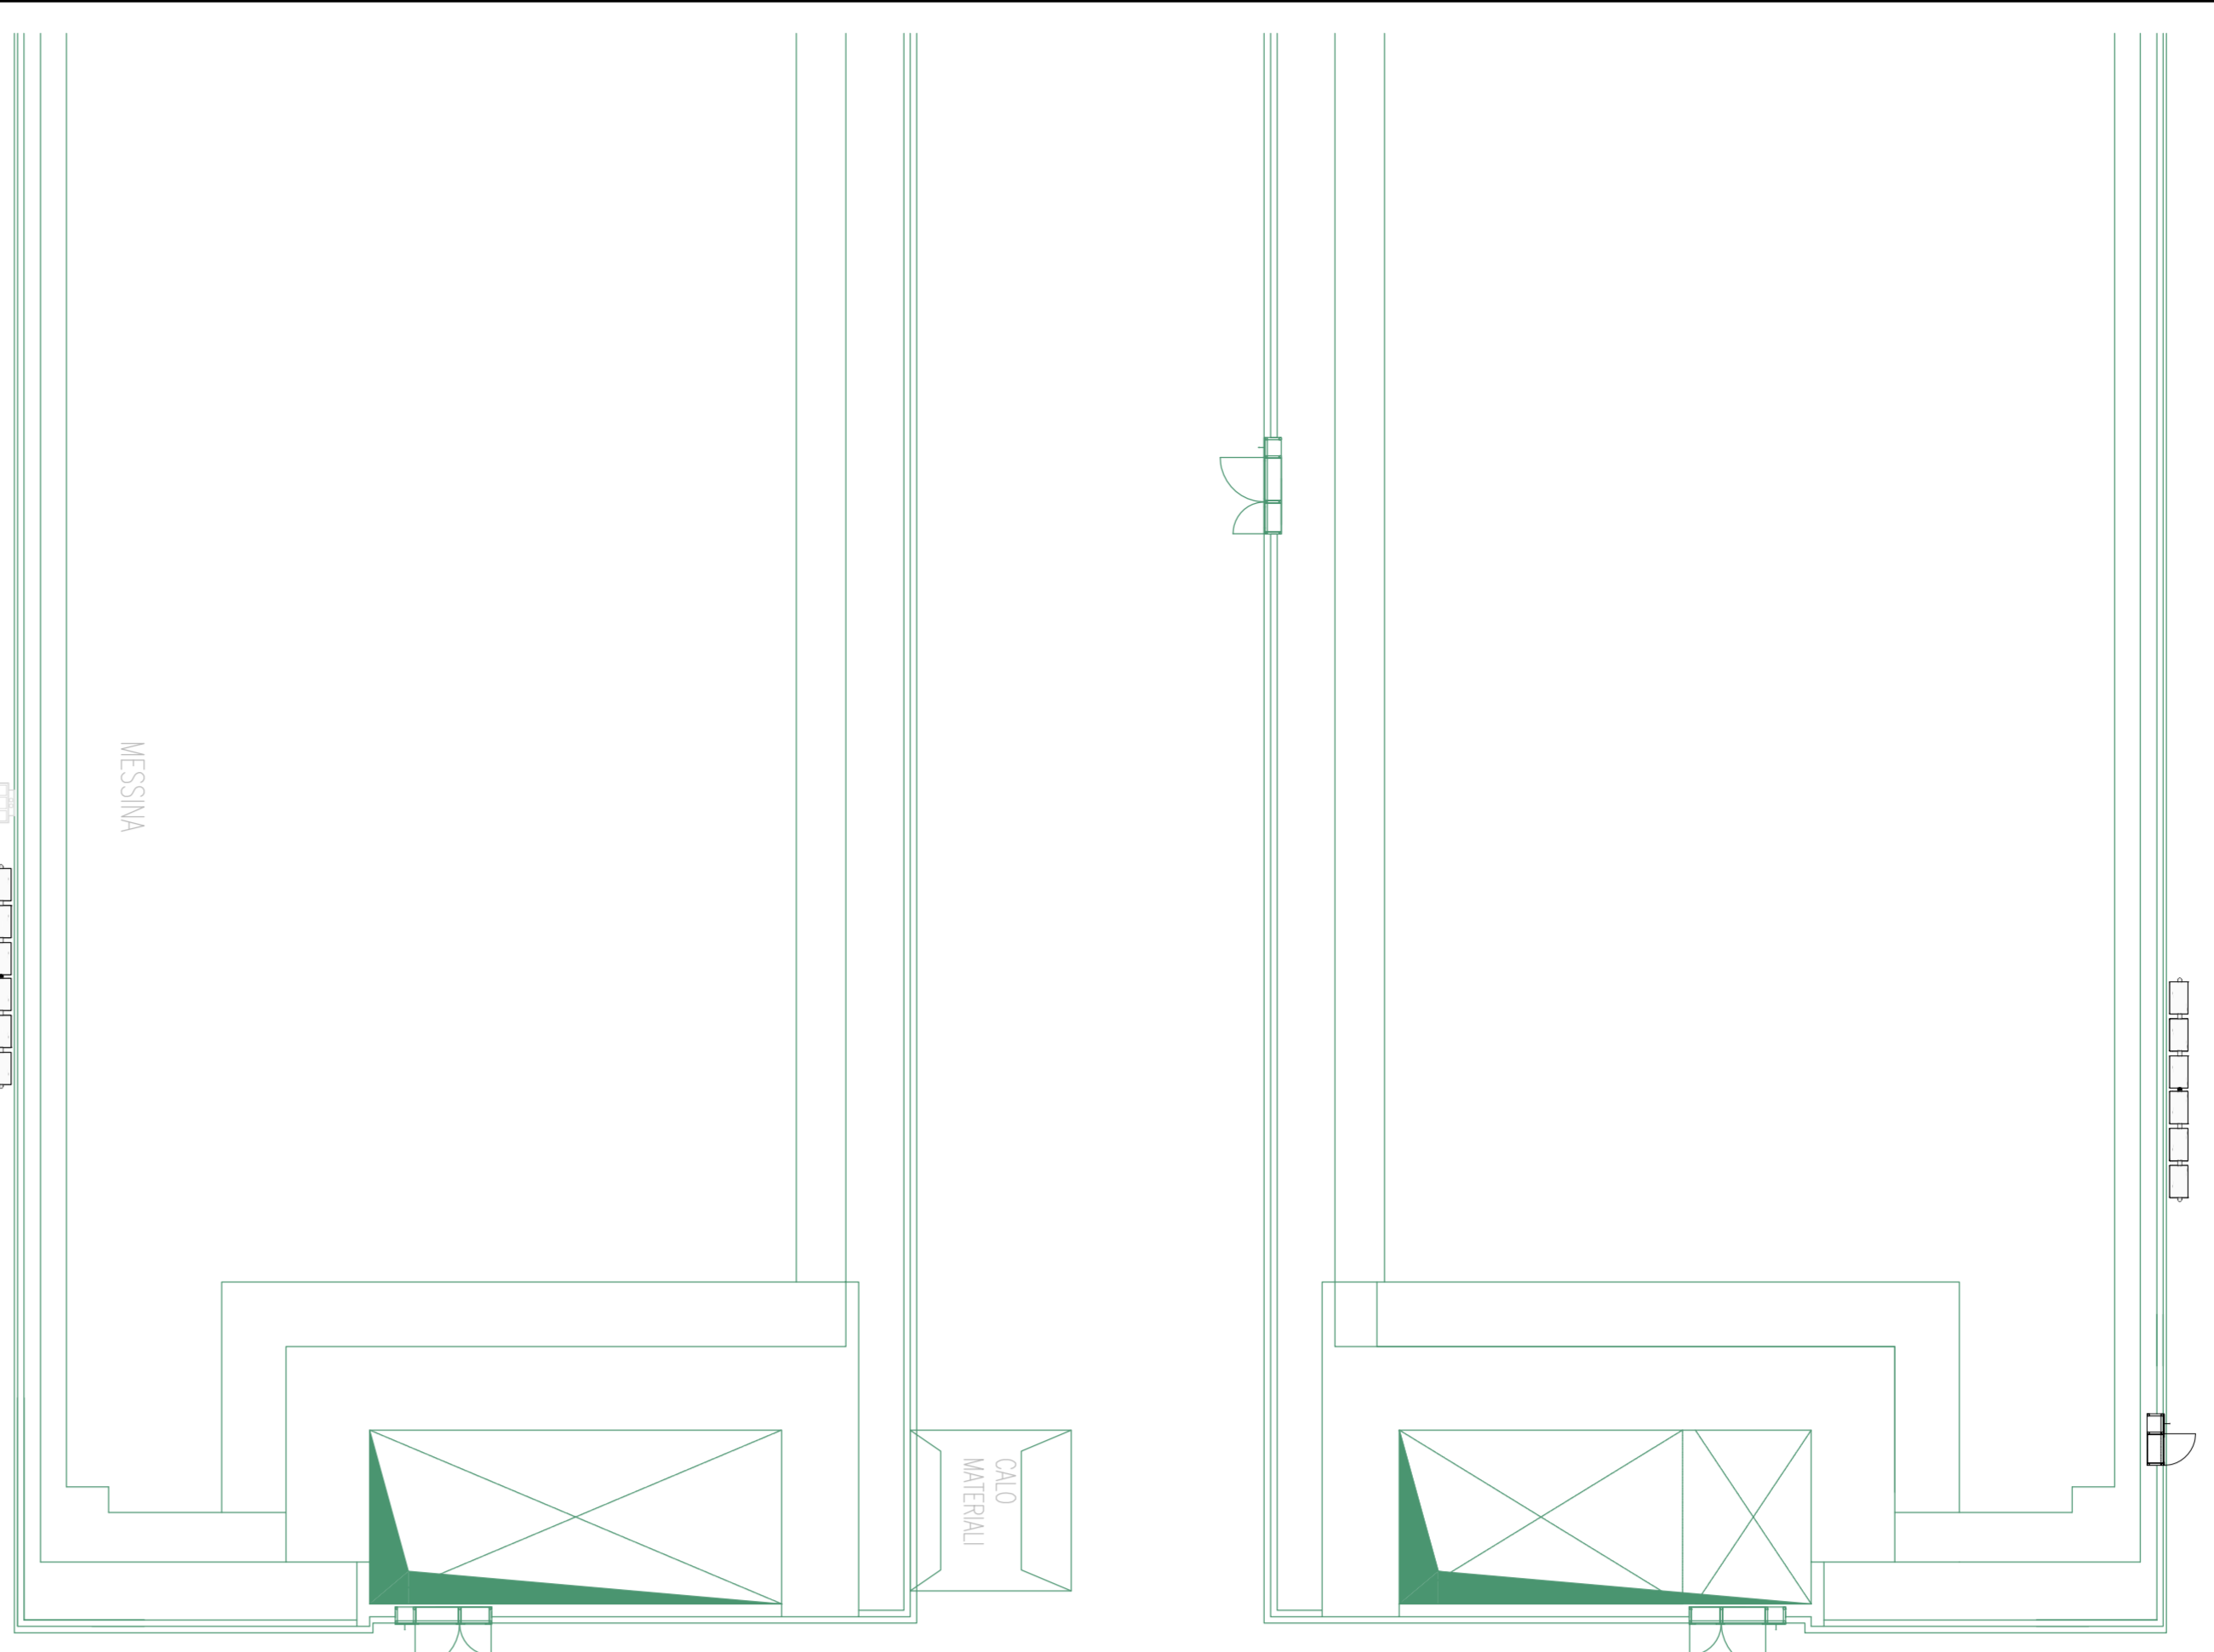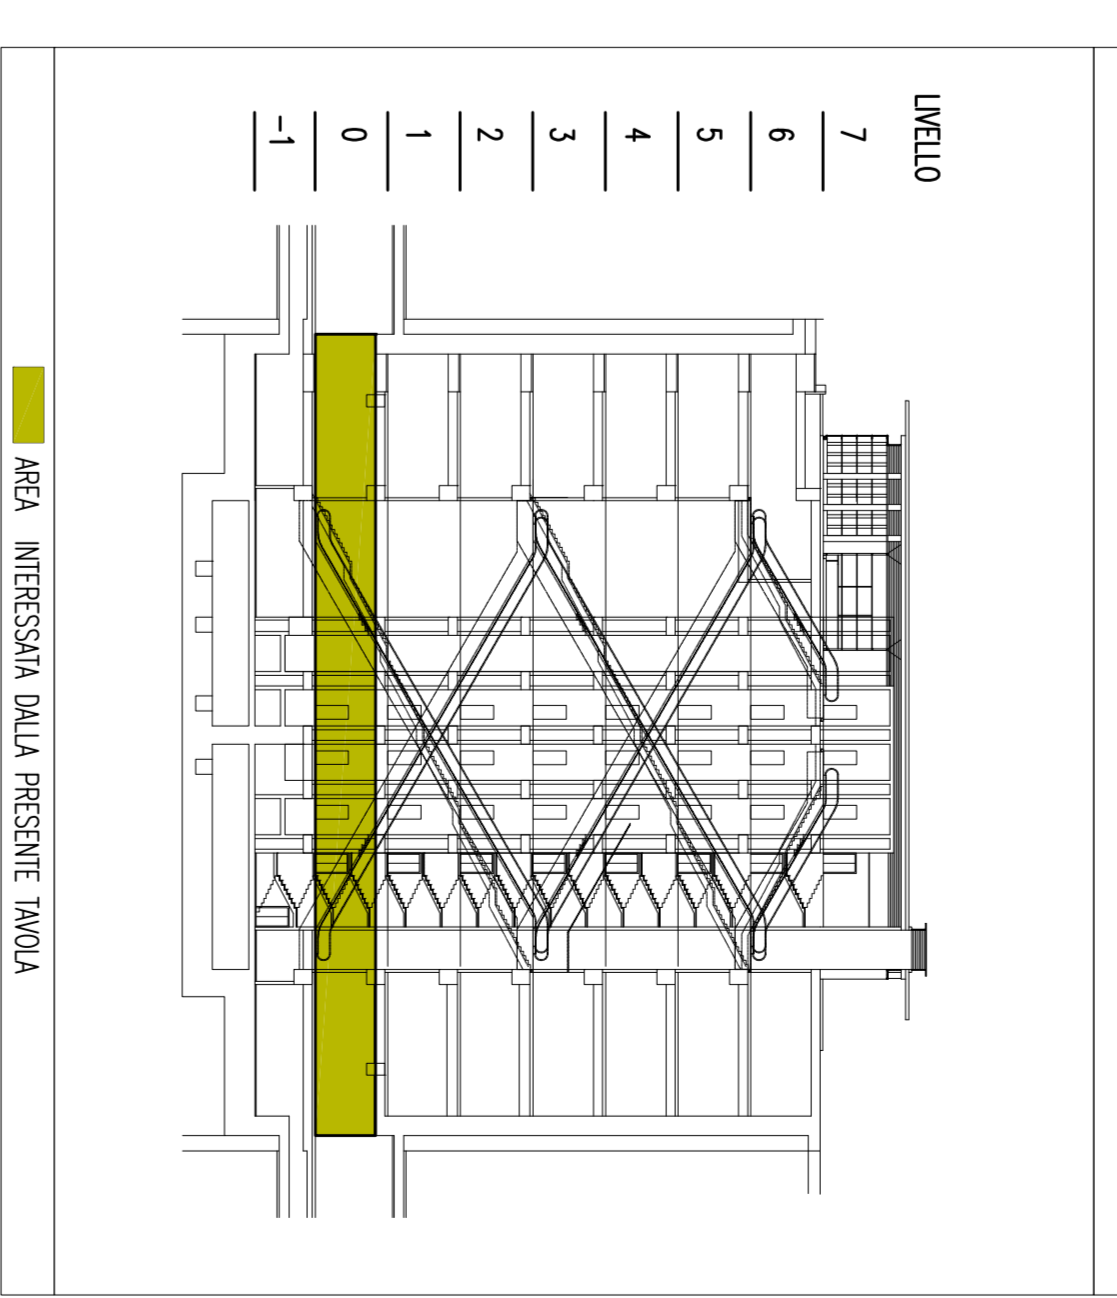

LEGENDA INDICATORI

DIAMETRO TUBAZIONE (:, DN, Ø)	CODICE COIBENTAZIONE
Ø 125	NC, NON COIBENTATO

LEGENDA COIBENTAZIONI

DESCRIZIONE	SP. NOMINALE
TUBAZIONE DI SCARICO ESSEIVA CON QUARZI IN POLIETILE TERMOUSO CON PROTEZIONE ESTERNA IN PIA MANTONAZIONE COPERTO 14-027 MARK 4 800. PERIETTAMENTE INCLINATA ALLE TESTE CLASSI DI REAZIONE AL FUOCO 1.	PE30
PORTATA (L/PH) TEMPERATURA FUGIO (°C) PRESURE FUOCO (BAR) PRESURE NOMINALE (BAR) MINERALI, FIBROFUGA INTERMEDIO (mm), ECC.	PE20
	PE24
	PE30
	PE16

LEGENDA RETI

	TUBAZIONE DI SCARICO IN PE ELETROSCALABILE O IN PVC
	TUBAZIONE DI VENTILAZIONE IN PE ELETROSCALABILE, A SOPRITO
	TUBAZIONE ACQUA FREDDA PORTABILE IN MULTISTRATO, Ø20, Ø25, PE12
	TUBAZIONE ACQUA CALDA PORTABILE IN MULTISTRATO, Ø20, Ø25, PE12
	TUBAZIONE ACQUA FREDDA PORTABILE IN ACCIAIO ZINCATO, Ø20, PE12

LEGENDA SIMBOLI

	BOILERE ELETTRICO
	PALA SFRUMA DI SCARICO A PAVIMENTO
	TUBAZIONE PASSANTE
	TUBAZIONE MONITORE
	TUBAZIONE DISSECCIONE
	DERIVAZIONE TUBAZIONE
	COLLETTORE DI DISTRIBUZIONE ACQUA FREDDA PORTABILE
	COPRA DI COLLETTORI DI DISTRIBUZIONE ACQUA PORTABILE (CALDA/FREDDA)
	VALVOLA DI INTERCEZIONE INOSSIDABILE MANUALE
	POZZETTO SOTTOCORO con CON FONDA DI SERRIMA
	STAZIONE DI SOTTOLIVELLO
	VALVOLA DIVERGENTIAZIONE A SERA
	VALVOLA DIVERGENTIAZIONE PER CARICHE
	VALVOLA DI RITORNO
	CONTORE DI PRESSIONE
	DISCONNETTORE
	MANOMETRO CON RICOLO E VALVOLA REGOLAMENTAZIONE A TRE VIE
	FILTRO
	POMPA DA IMMERSIONE
	PIAZZO CON DERIVAZIONE DI SCARICO Ø63 IN PE
	LAVABO CON DERIVAZIONE DI SCARICO Ø80 IN PE
	VASSI CON DERIVAZIONE DI SCARICO Ø60 IN PE
	DACCIA CON DERIVAZIONE DI SCARICO Ø60 IN PE
	INTERNORE A CALDESIAMA
	ISERZIONE
	TUBAZIONE MONITORE
	TUBAZIONE DISSECCIONE

NOTA BENE:
 - LE TUBAZIONI DI SCARICO DEL SINGOLO APPRECCIO SANITARI, SONO DIVERSE INDICAZIONE.
 ANCHE IL DIAMETRO
 VASSI Ø110
 LAVABO, DACCIA, Ø80
 VASSI Ø80
 - LE TUBAZIONI DI ADDUZIONE ACQUA PORTABILE AL SINGOLO APPRECCIO SANITARIO SANITARI, SONO DIVERSE INDICAZIONE. IN MULTISTRATO Ø20 CON COIBENTAZIONE TP3 P12

Stretto
 di Messina
 E u r o l i n k
PONTE SULLO STRETTO DI MESSINA
 PROGETTO DEFINITIVO

EUROLINK S.C.P.A.
 IMPRESA S.P.A. ITALIANA
 SOCIETA' ITALIANA PER CONDOTTE EVACUATA S.P.A. (Membro)
 COOPERATIVA MANTENITORI SICIOTRA S.P.A.U. (Membro)
 ISHIKAWAYAMA - IZUMI HEAVY INDUSTRIES CO. LTD. (Membro)
 A.C.S. S.P.A. - CONSORSIO STRADE (Membro)

SIMA
 Il PROGETTISTA
 Dott. Ing. L. Barbi
 Dott. Ing. G. Scudato
 Dott. Ing. C. Zito
 Dott. Ing. E. Sgorio
 Viale Impresari Merito
 n° 15049

STRETTO DI MESSINA
 Project Manager
 (Ing. P. Mammoliti)

STRETTO DI MESSINA
 Site Manager
 (Ing. S. Ferraro)

STRETTO DI MESSINA
 Amministratore Delegato
 (Dott. S. Cusò)

COLLEGAMENTI SICILIA
STAZIONI - IMPIANTI
GENERALE - IMPIANTI MECCANICI - PIANO BANCHINA
PIANTA CON DISTRIBUZIONE DELL'IMPIANTO IDRO-SANITARIO
ST0623_F01

CONTO	DATA	REVISIONE
C1 G 0 1 7 0 1 0 P L 2 L 0 S I S I S I 2 S G O O 0 0 4 1 9 F 0 1 1 0 0		
B 0 1	20/06/2011	DESIGNING LINE
B 0 2	20/06/2011	DESIGNING LINE
B 0 3	20/06/2011	DESIGNING LINE
B 0 4	20/06/2011	DESIGNING LINE