



**KEYMAP**  
(SCALA 1:2.000)

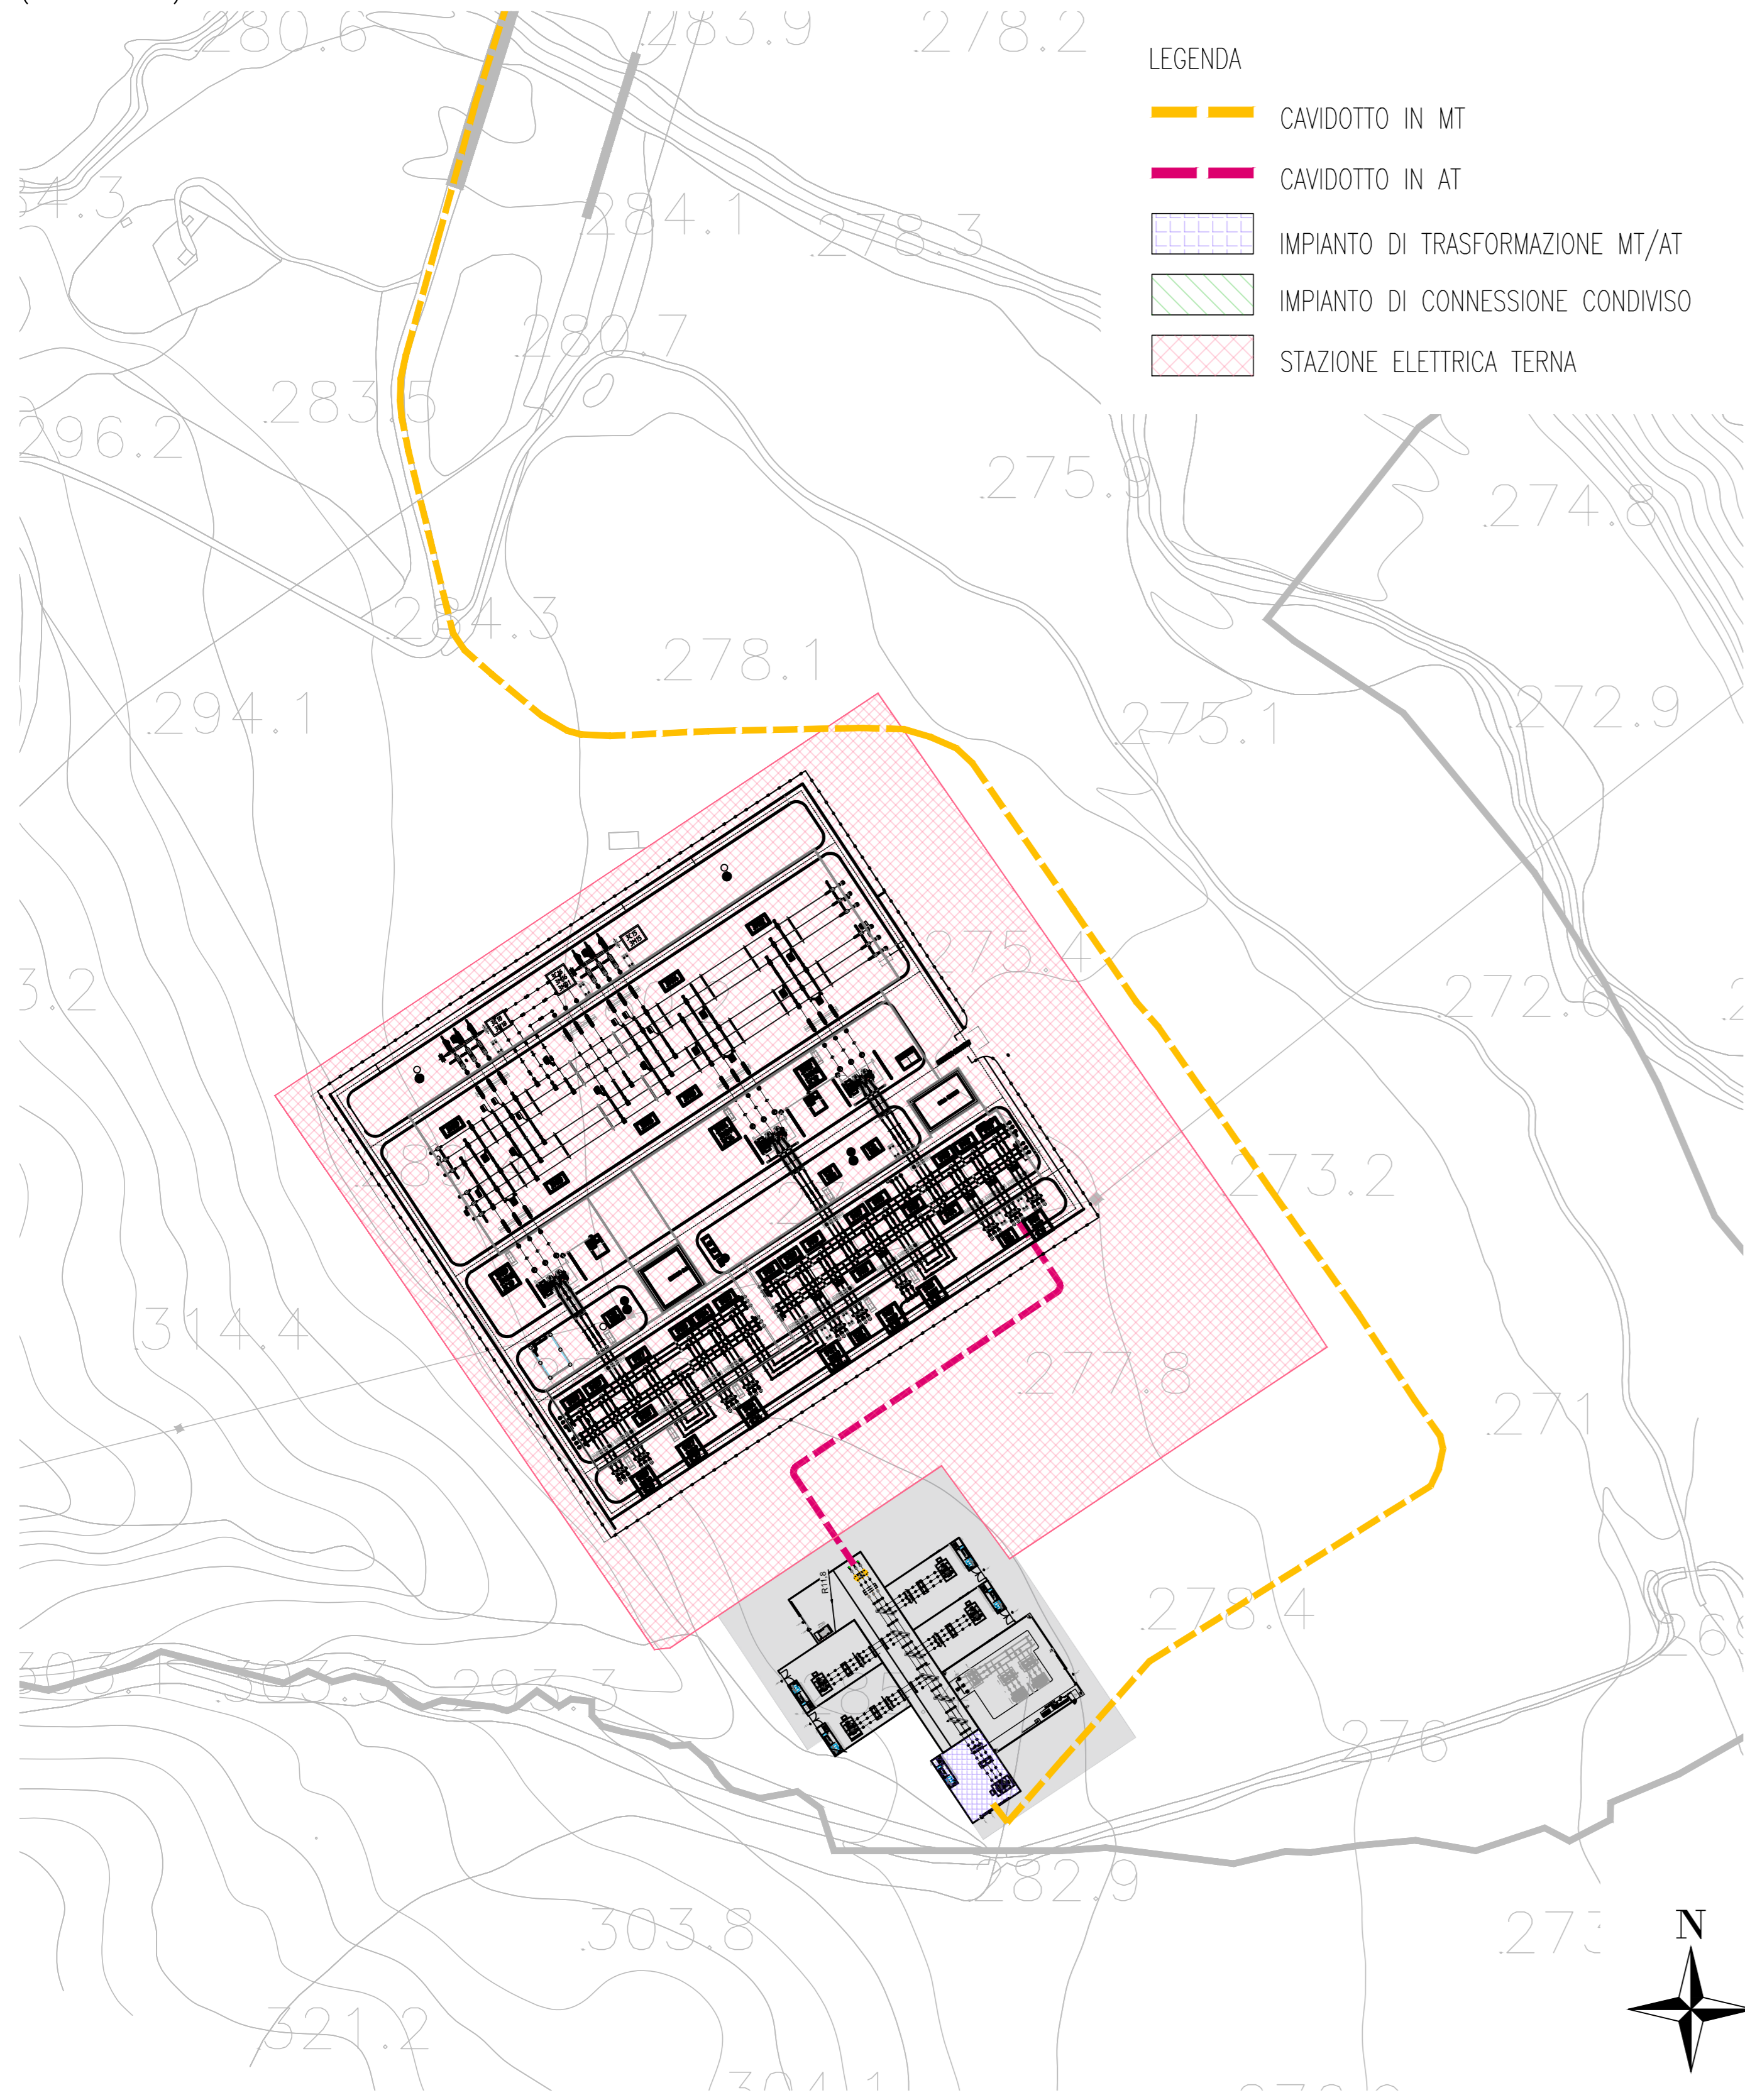


- LEGENDA**
- CAVIDOTTO IN MT
  - CAVIDOTTO IN AT
  - IMPIANTO DI TRASFORMAZIONE MT/AT
  - IMPIANTO DI CONNESSIONE CONDIVISO
  - STAZIONE ELETTRICA TERNA



**PIANTA**  
(SCALA 1:100)

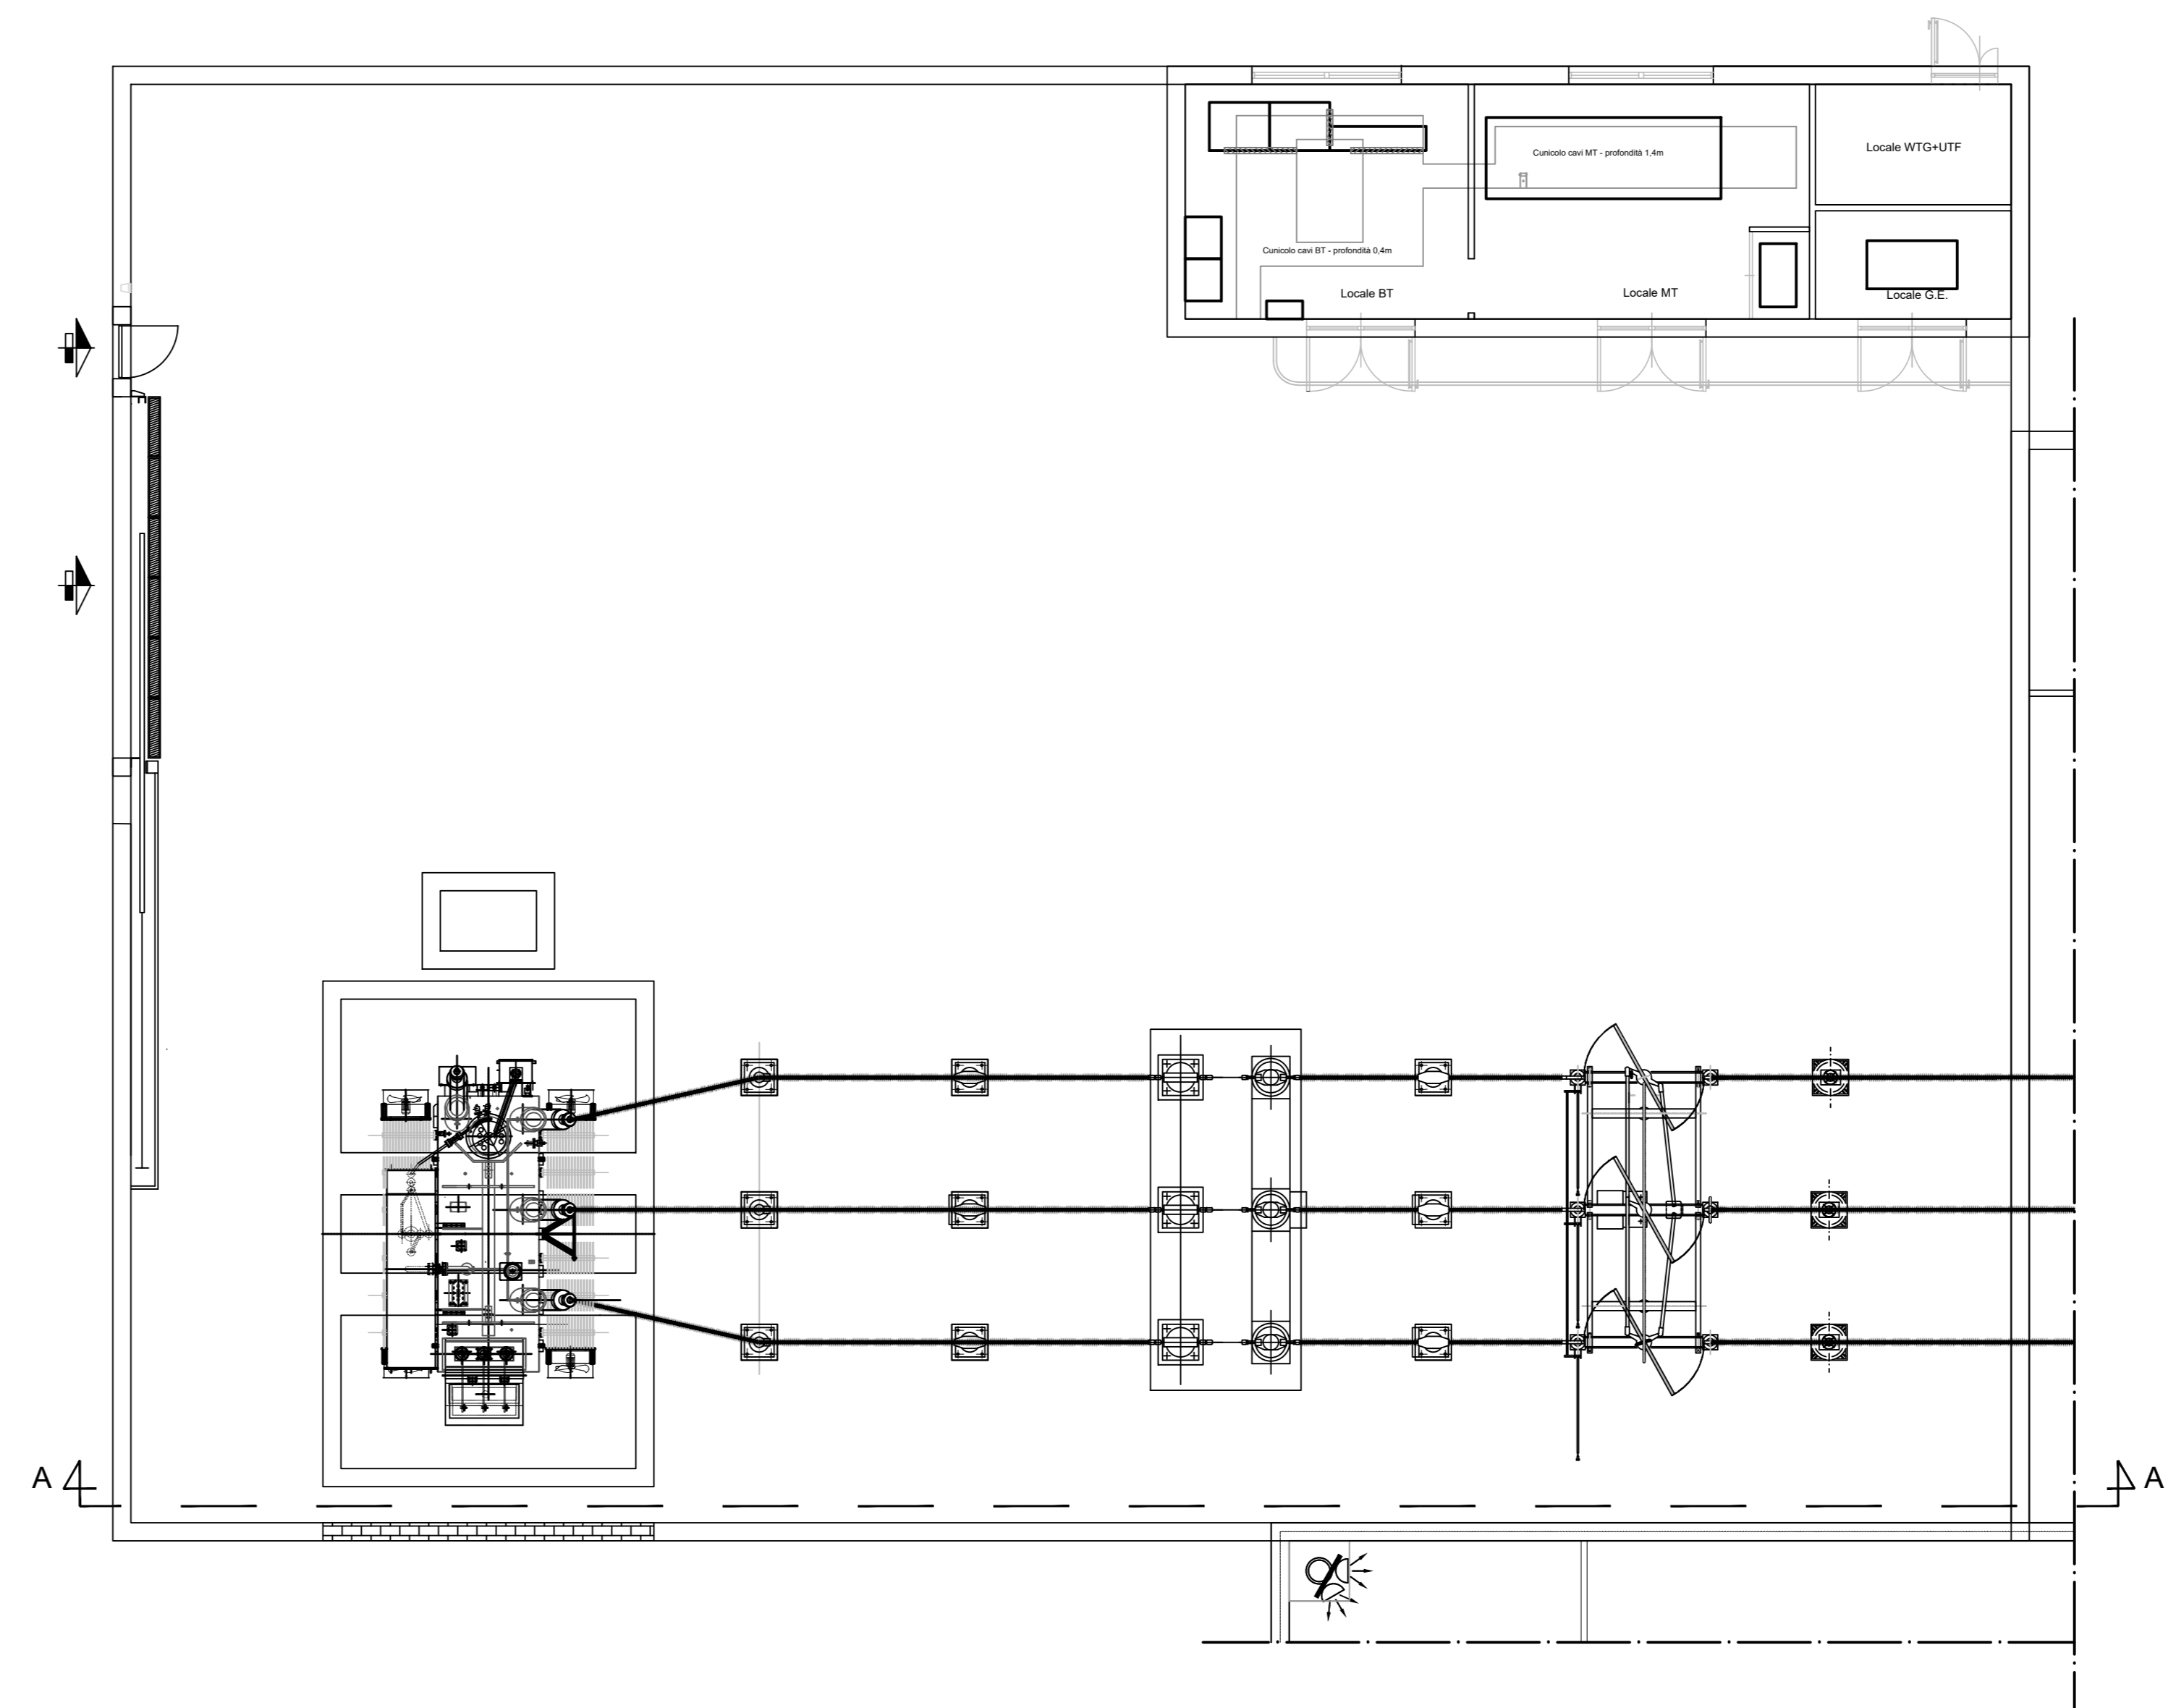

**SEZIONE A-A**  
(SCALA 1:100)

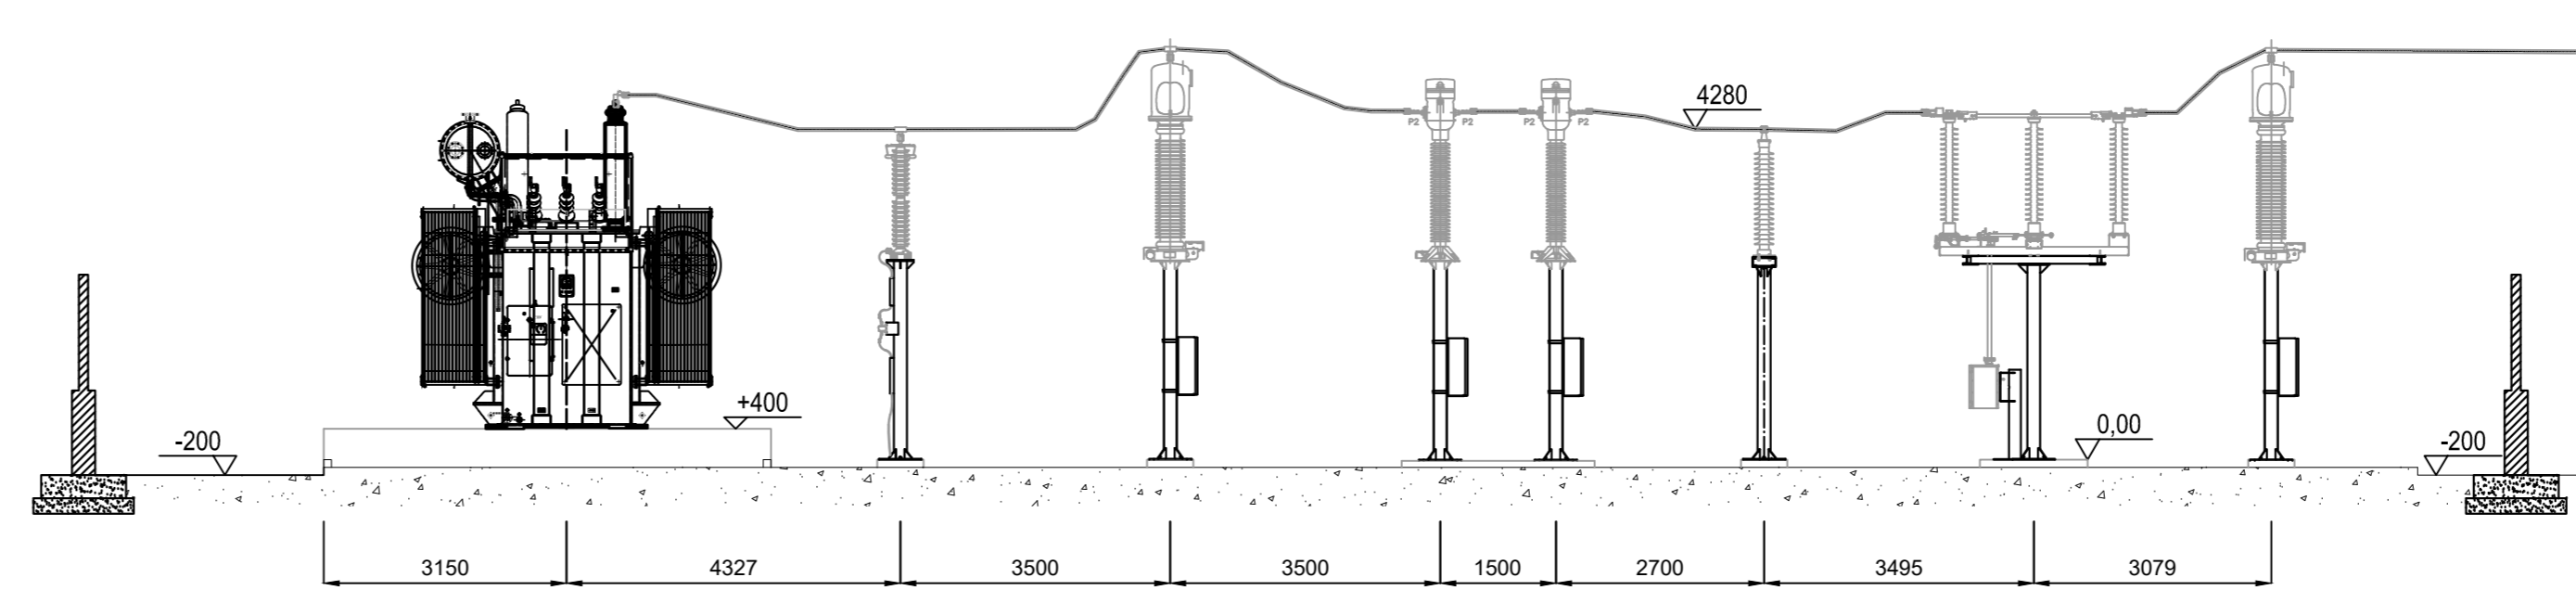

REGIONE BASILICATA  
PROVINCIA DI MATERA  
COMUNE DI FERRANDINA

**AUTORIZZAZIONE UNICA EX. D. LGS.  
387/03**

**Progetto Definitivo  
Parco Eolico "Montagnola"**

Titolo elaborato		Codice elaborato			
<b>A.16.b.9.1 - Disegni architettonici SET</b>		COMMESSA	FASE	ELABORATO	REV.
		F0302	B	T28	A
Riproduzione o consegna a terzi solo dietro specifica autorizzazione.					
Scala		varie			

DATA	DESCRIZIONE	MGP REDATTO	FMO VERIFICATO	GDS APPROVATO
aprile 2020	Prima emissione			

Proponente

**GR/alue**  
GR VALUE DEVELOPMENT S.r.l.

c.so Venezia, 37  
20121 Milano

Progettazione

**F4 ingegneria srl**  
via Di Giura - Centro Direzionale, 85100 Potenza  
Tel: +39 0971 1 944 797 - Fax: +39 0971 5 54 52  
www.f4ingegneria.it - f4ingegneria@pec.it

Il Direttore Tecnico  
(ing. Giovanni DI SANTO)

*(Signature and Stamp)*

Società certificata secondo la norma UNI-EN ISO 9001:2015 per l'erogazione di servizi di ingegneria nei settori: civile, idraulica, acustica, energia, ambiente (settore IAF: 34).