

LEGENDA

LAYOUT

- Piazzole
- Viabilità di accesso alle piazzole
- Scarpate da rinverdire
- Cavidotto

INTERFERENZE

- Tombino idraulico
- Fosso
- Rete idrica

REGIONE BASILICATA
 PROVINCIA DI MATERA
 COMUNE DI FERRANDINA

AUTORIZZAZIONE UNICA EX D.LGS. N.
 387/2003

Progetto definitivo
 Parco Eolico "Montagnola"

Titolare elaborato: **A.16.a.20.1 - Planimetria con individuazione di tutte le interferenze**

Codice elaborato: **FO302 | B | T23 | A**

Reproduzione o consegna a terzi solo dietro specifica autorizzazione

Scala: **1:2000**

DATA	DESCRIZIONE	REDATTO	VERIFICATO	APPROVATO
Aprile 2020	Prima emissione	MEP	FINO	CEG

Proprietà: **GR value**
 GR VALUE DEVELOPMENT S.r.l.
 Corso Venezia 37 - 10122, Milano


Progettazione: **F4 ingegneria srl**
 Via Di Giusa - Centro Direzionale, 85100 Potenza
 Tel: +39 0971 3944797 - Fax: +39 0971 55462
 www.f4ingegneria.it - f4ingegneria@pec.it

Il Diretto Tecnico
Ing. SORRENTINO DI SANTO

Società certificata secondo la norma UNI EN ISO 9001:2015 per l'erogazione di servizi di ingegneria nei settori: civile, idraulico, acustico, energia, ambiente (settore INF 34)



KEYMAP

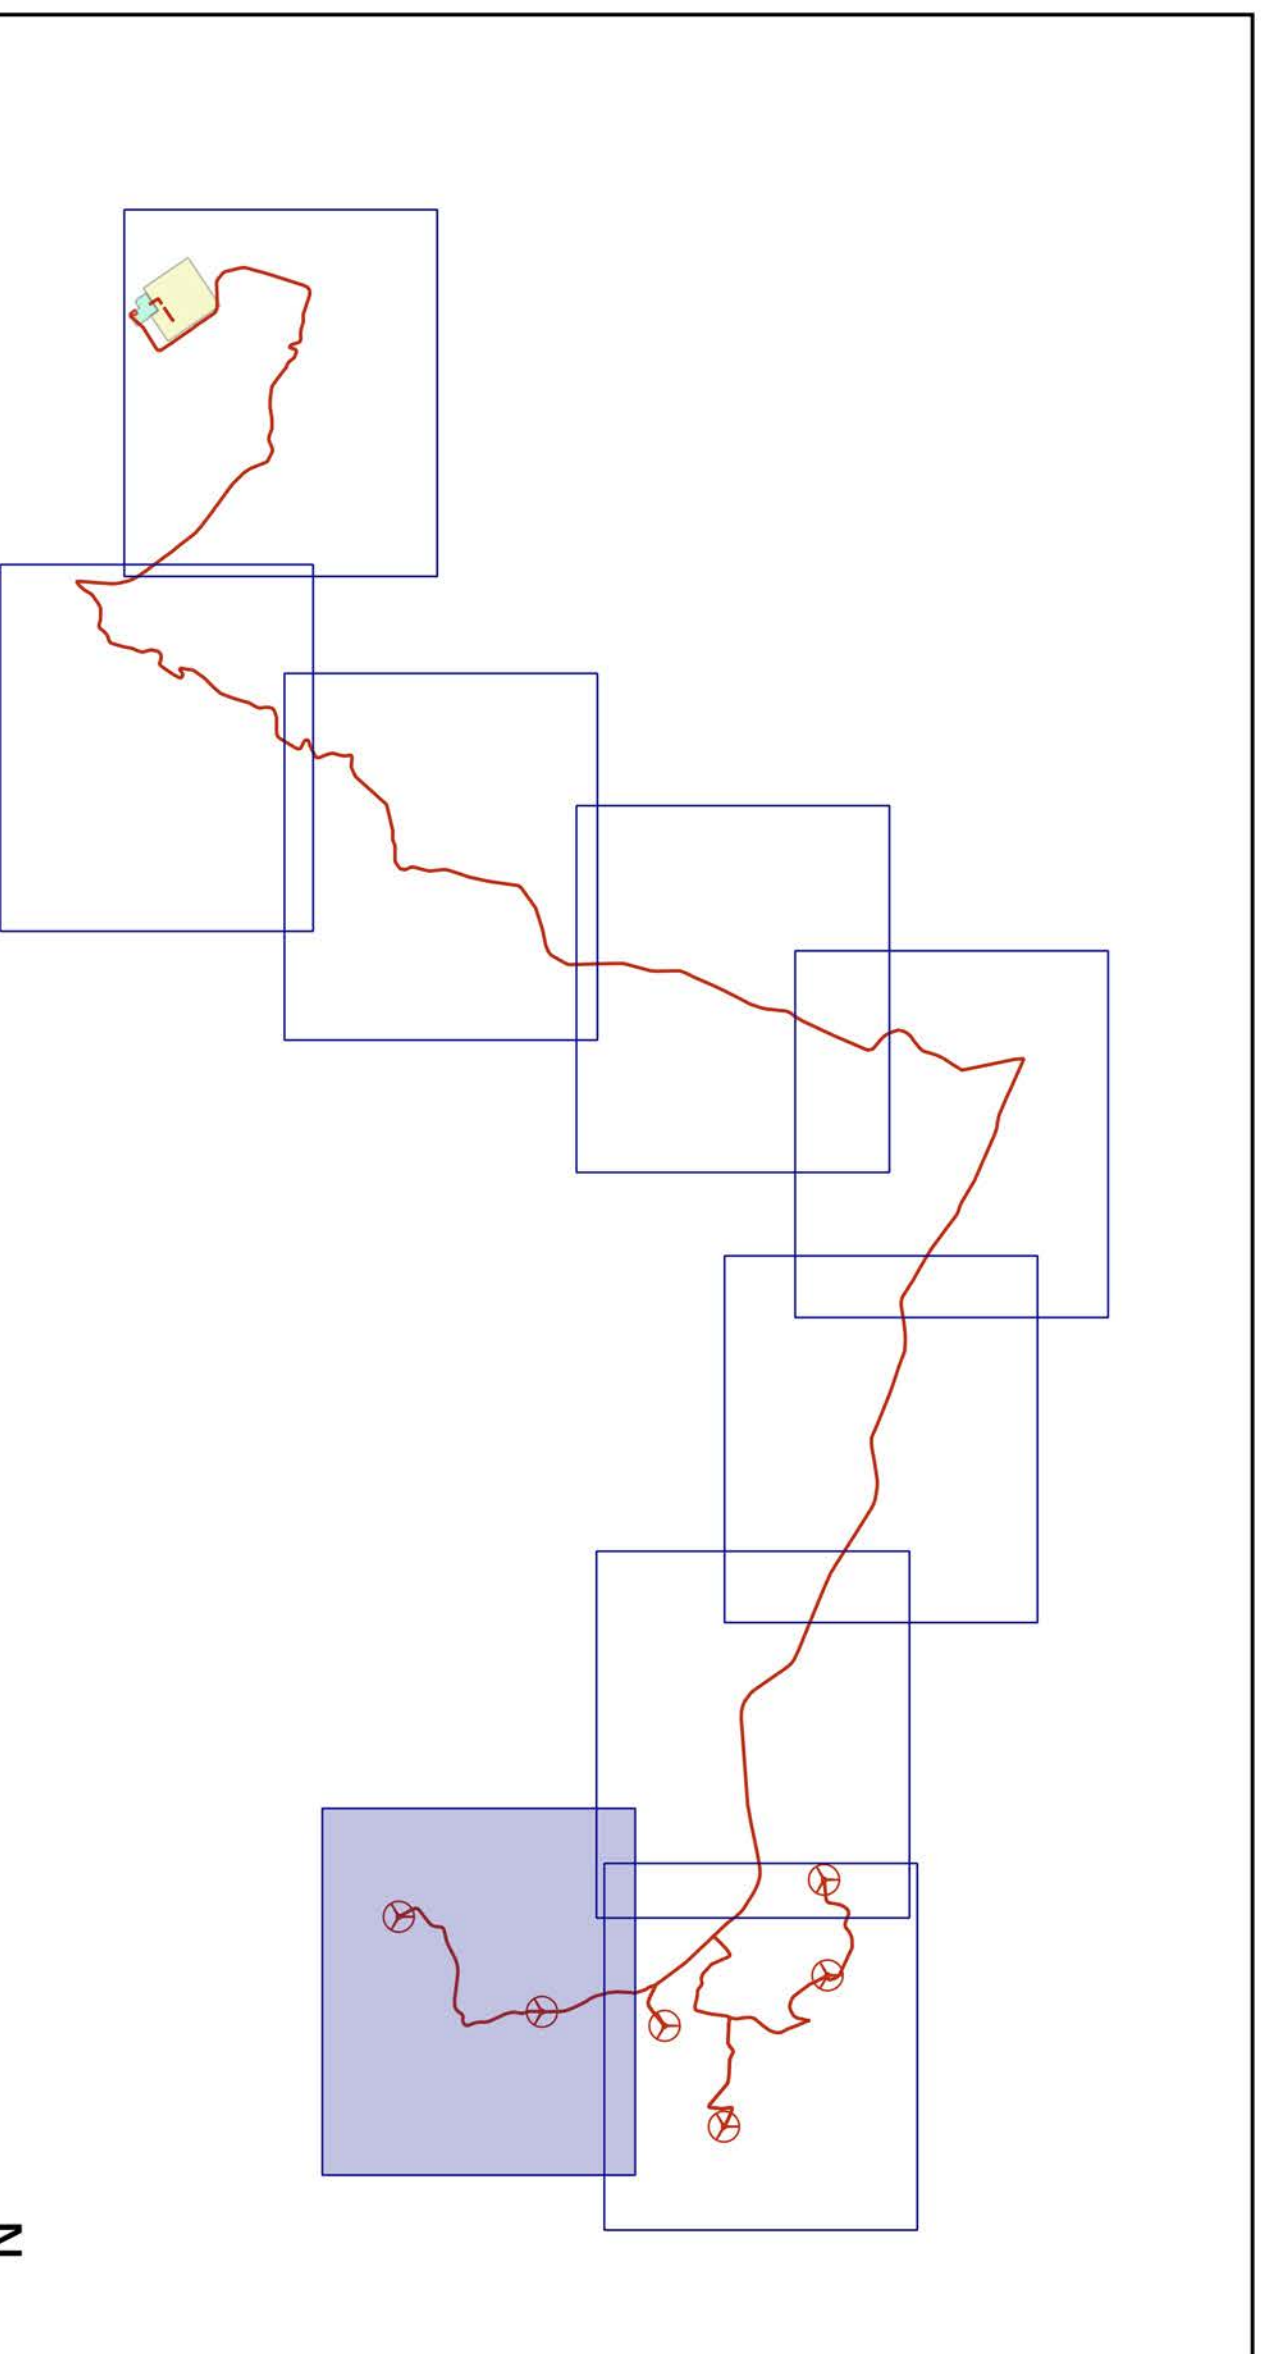

LEGENDA

LAYOUT
 Cavidotto

INTERFERENZE
 Tomboino idraulico

REGIONE BASILICATA
 PROVINCIA DI MATERA
 COMUNE DI FERRANDINA

AUTORIZZAZIONE UNICA EX D.LGS. N. 387/2003

**Progetto definitivo
 Parco Eolico "Montagnola"**

Titolo elaborato: **A.16.a.20.2 - Planimetria con individuazione di tutte le interferenze**

Codice elaborato: **FO.302** | **B** | **T23** | **A**
 FASE | ELABORATO | REV
 Riproduzione o consegna a terzi solo dietro specifica autorizzazione

Scala: **1:2000**

DATA	DESCRIZIONE	REDATTO	VERIFICATO	APPROVATO
Aprile 2020	Prima emissione	MEP	FINO	CEG


GR VALUE DEVELOPMENT S.r.l.
 Corso Venezia 37 - 10122 Milano

F4 Ingegneria srl
 Via Di Giusa - Centro Direzionale, 85100 Potenza
 Tel: +39 0971 3944797 - Fax: +39 0971 55462
 www.f4ingegneria.it - f4ingegneria@pec.it

Il Diretto Tecnico

 Ing. Sorrentino Di Santo

Società certificata secondo la norma UNI EN ISO 9001:2015 per l'erogazione di servizi di ingegneria nei settori: civile, idraulico, acustico, energia, ambiente (settore INF 34)

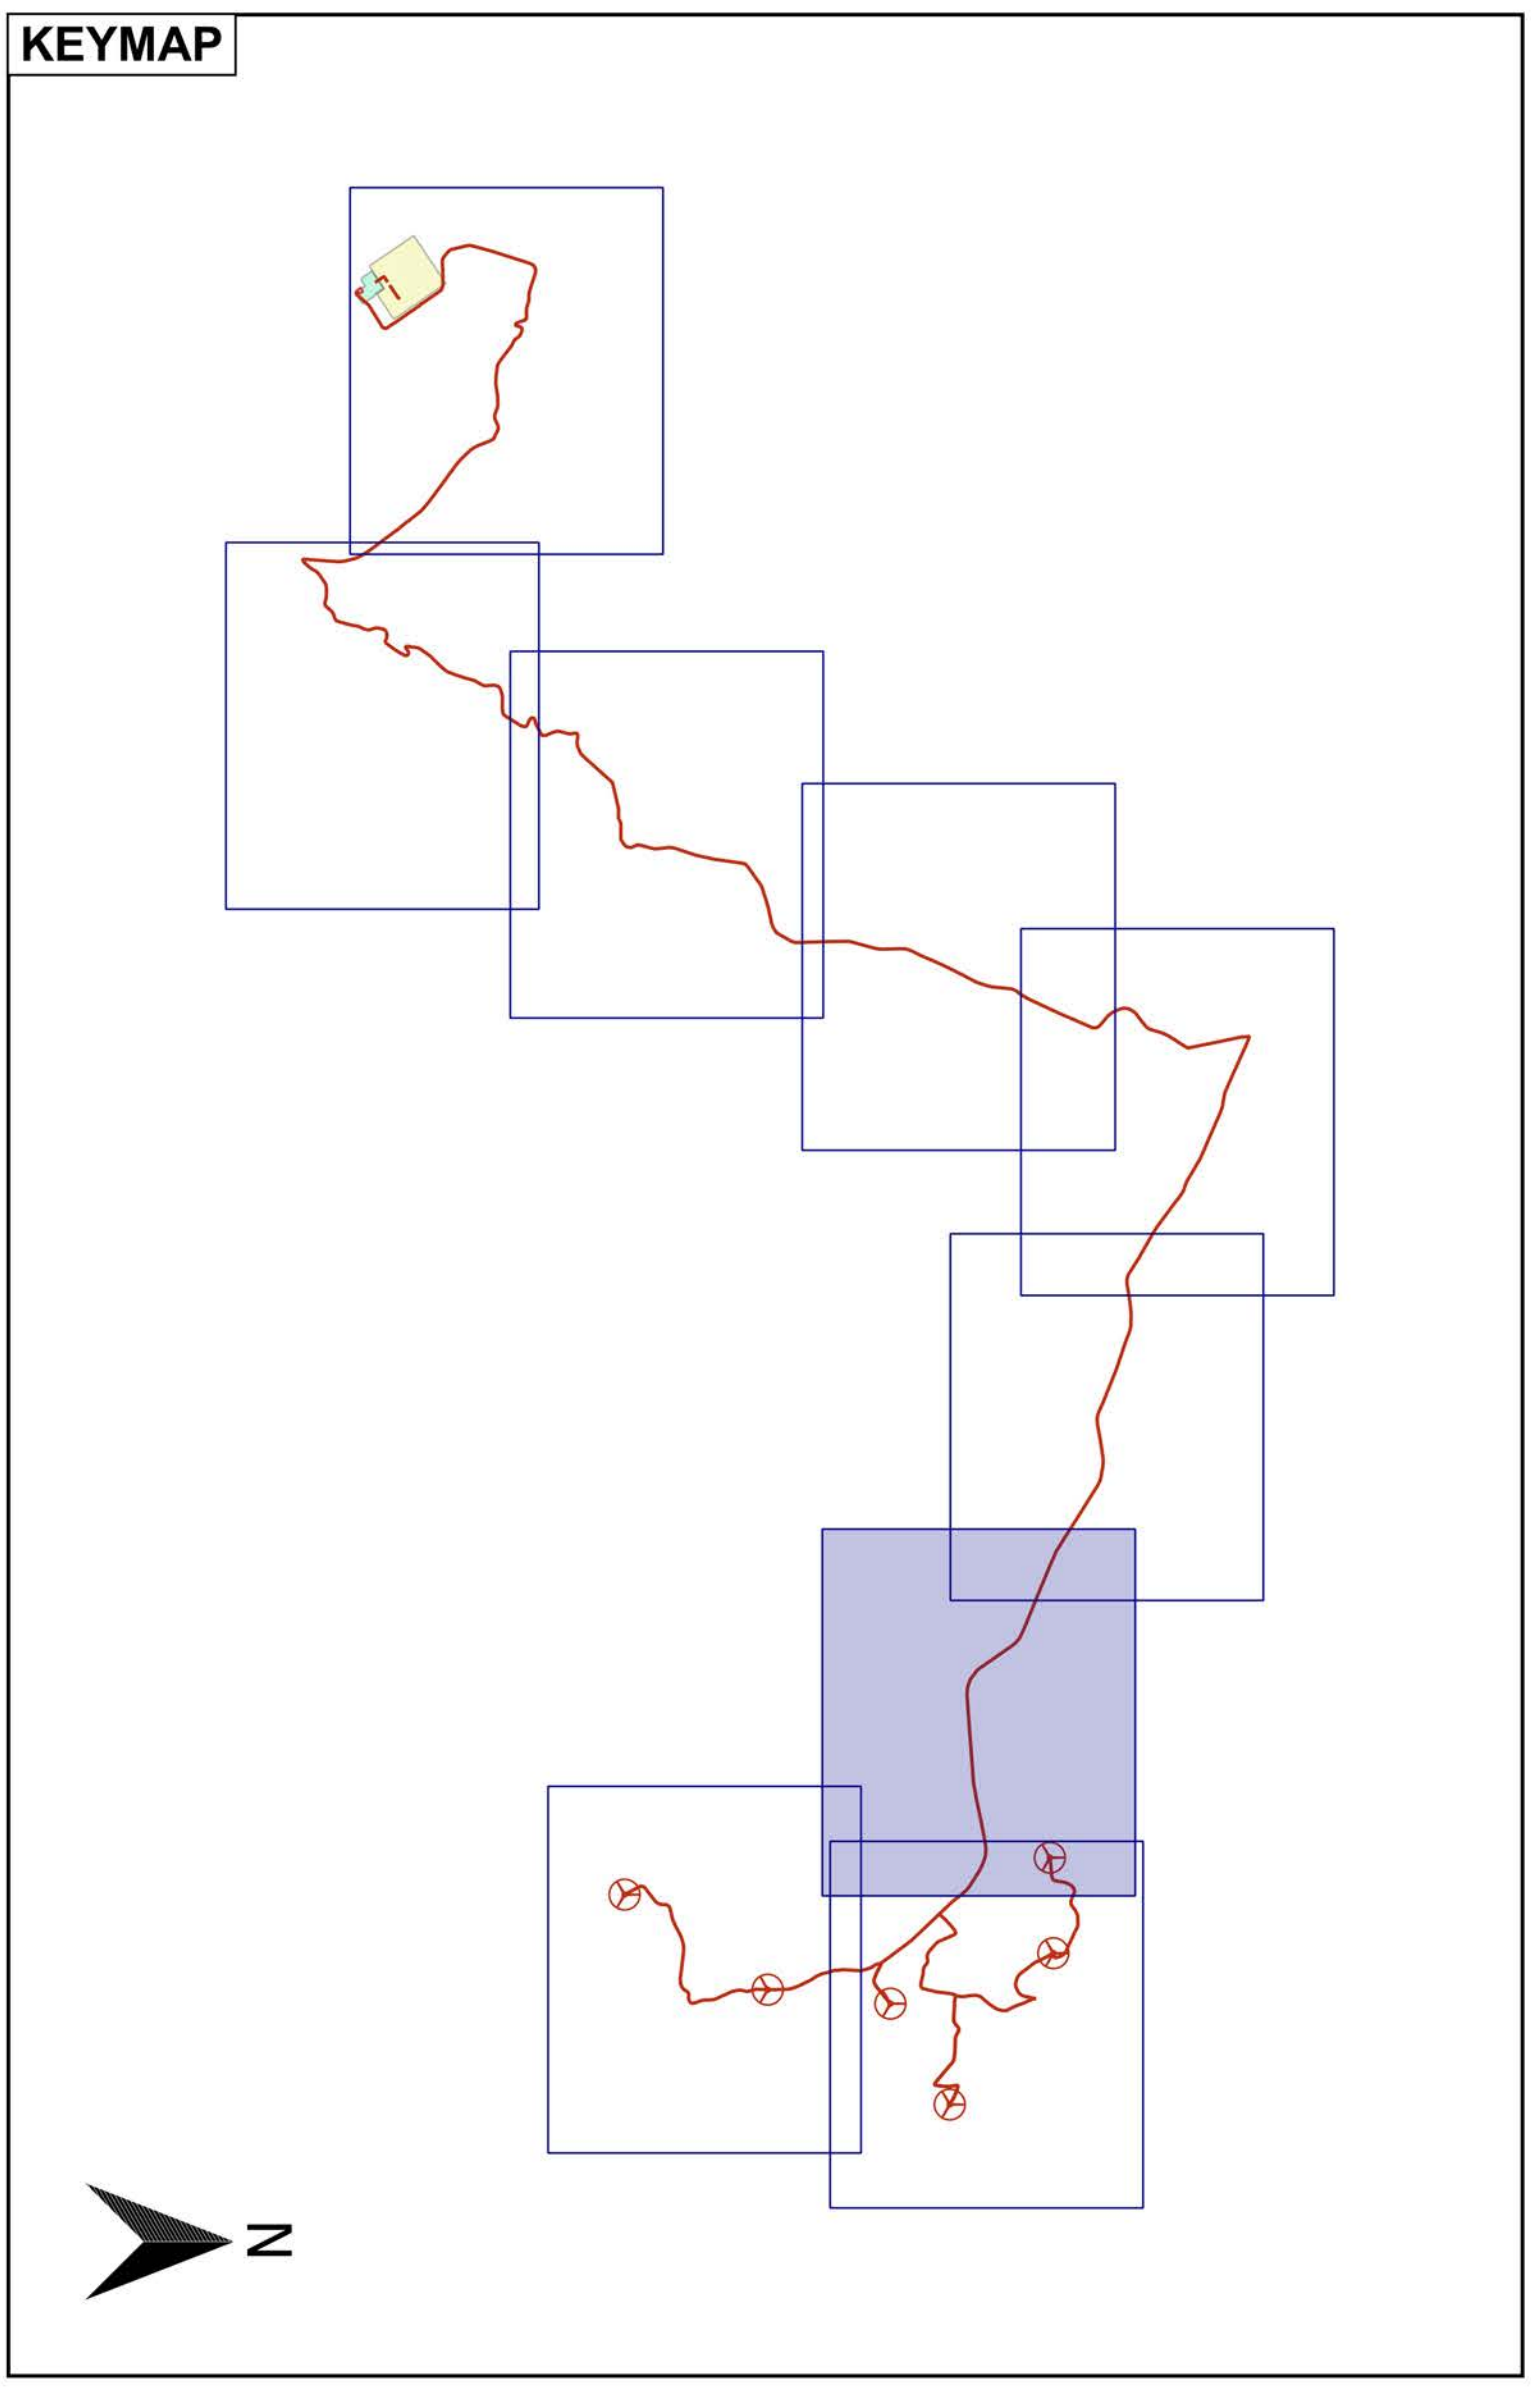

LEGENDA

LAYOUT

- Piazzole
- Viabilità di accesso alle piazzole
- Scarpate da rinverdire
- Cavidotto

INTERFERENZE

- Rete idrica

REGIONE BASILICATA
 PROVINCIA DI MATERA
 COMUNE DI FERRANDINA

AUTORIZZAZIONE UNICA EX D.LGS. N.
 387/2003

**Progetto definitivo
 Parco Eolico "Montagnola"**

Titolo elaborato: **A.16.a.20.3 - Planimetria con individuazione di tutte le interferenze**

Codice elaborato: **FO.302 | B | T23 | A**

FASE ELABORATO REV

Riproduzione o consegna a terzi solo dietro specifica autorizzazione

Scala: **1:2000**


DATA	DESCRIZIONE	REDATTO	VERIFICATO	APPROVATO
Aprile 2020	Prima emissione	MEP	FINO	CEG

Proprietario: **GR value**
 GR VALUE DEVELOPMENT S.r.l.
 Corso Venezia 37 - 10122, Milano

Progettazione: **F4 ingegneria srl**
 Via Di Giusa - Centro Direzionale, 85100 Potenza
 Tel: +39 0971 3444797 - Fax: +39 0971 55462
 www.f4ingegneria.it - f4ingegneria@pec.it

Il Diretto Tecnico
ING. SORRENTINO DI SANTO

Società certificata secondo la norma UNI EN ISO 9001:2015 per l'erogazione di servizi di ingegneria nei settori: civile, idraulico, acustico, energia, ambiente (settore INF 34)

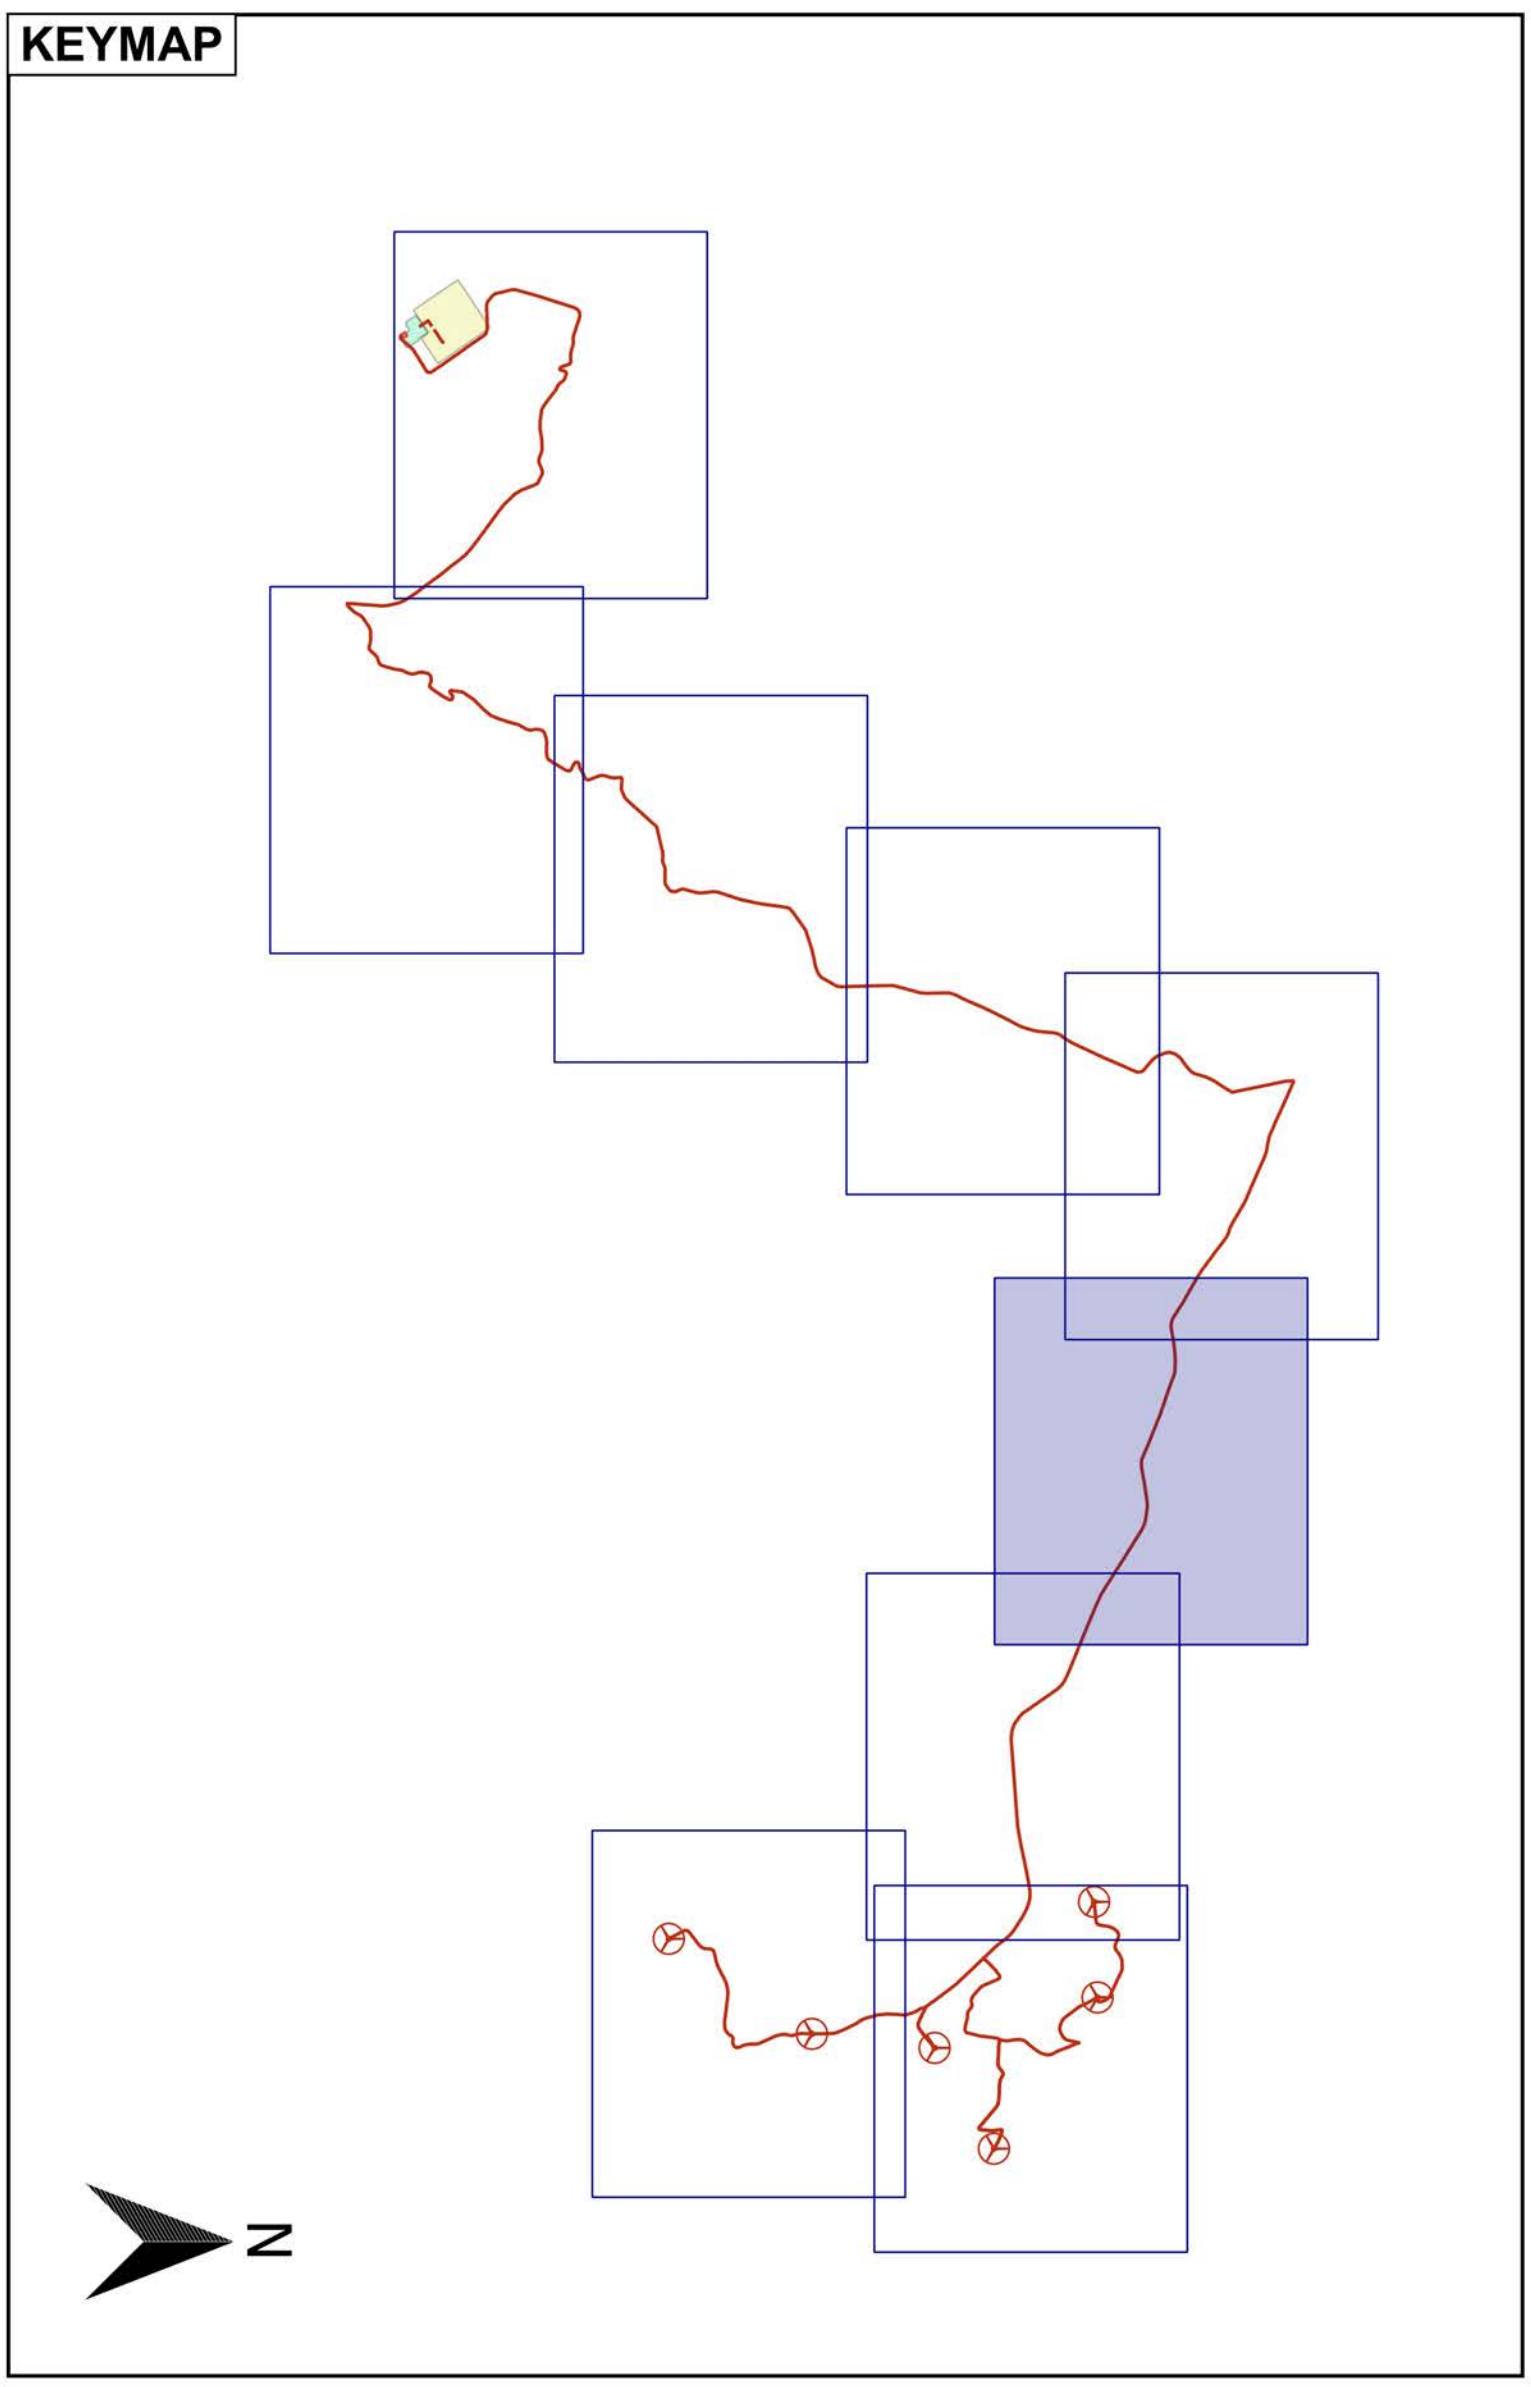

LEGENDA

LAYOUT

- Piazzole
- Viabilità di accesso alle piazzole
- Scarpate da rinverdire
- Caviddotto

REGIONE BASILICATA
PROVINCIA DI MATERA
COMUNE DI FERRANDINA

**AUTORIZZAZIONE UNICA EX D.LGS. N.
387/2003**

**Progetto definitivo
Parco Eolico "Montagnola"**

Tab. rilevato	Codice elaborato								
A.16.a.20.4 - Planimetria con individuazione di tutte le interferenze	<table border="1" style="width: 100%; border-collapse: collapse;"> <tr> <td style="width: 25%;">COMMESSA</td> <td style="width: 25%;">FASE</td> <td style="width: 25%;">ELABORATO</td> <td style="width: 25%;">REV.</td> </tr> <tr> <td style="text-align: center;">FO.302</td> <td style="text-align: center;">B</td> <td style="text-align: center;">T23</td> <td style="text-align: center;">A</td> </tr> </table>	COMMESSA	FASE	ELABORATO	REV.	FO.302	B	T23	A
COMMESSA	FASE	ELABORATO	REV.						
FO.302	B	T23	A						
Riproduzione o consegna a terzi solo dietro specifica autorizzazione									
Scala: 1:2000									


DATA	DESCRIZIONE	REDATTO	VERIFICATO	APPROVATO
Aprile 2020	Prima emissione	MGP	FINO	GGG

GR value
GR VALUE DEVELOPMENT S.r.l.
Corso Venezia 37 - 10123 Milano

F4 ingegneria srl
Via Di Gura - Centro Direzionale, 85100 Potenza
Tel: +39 0971 344297 - Fax: +39 0971 55462
www.f4ingegneria.it - f4ingegneria@pec.it

Il Direttore Tecnico
ING. CORRADO DI SANTO

Società certificata secondo la norma UNI EN ISO 9001:2015 per l'erogazione di servizi di ingegneria nei settori: civile, idraulico, acustico, energia, ambiente (settore INF 34)

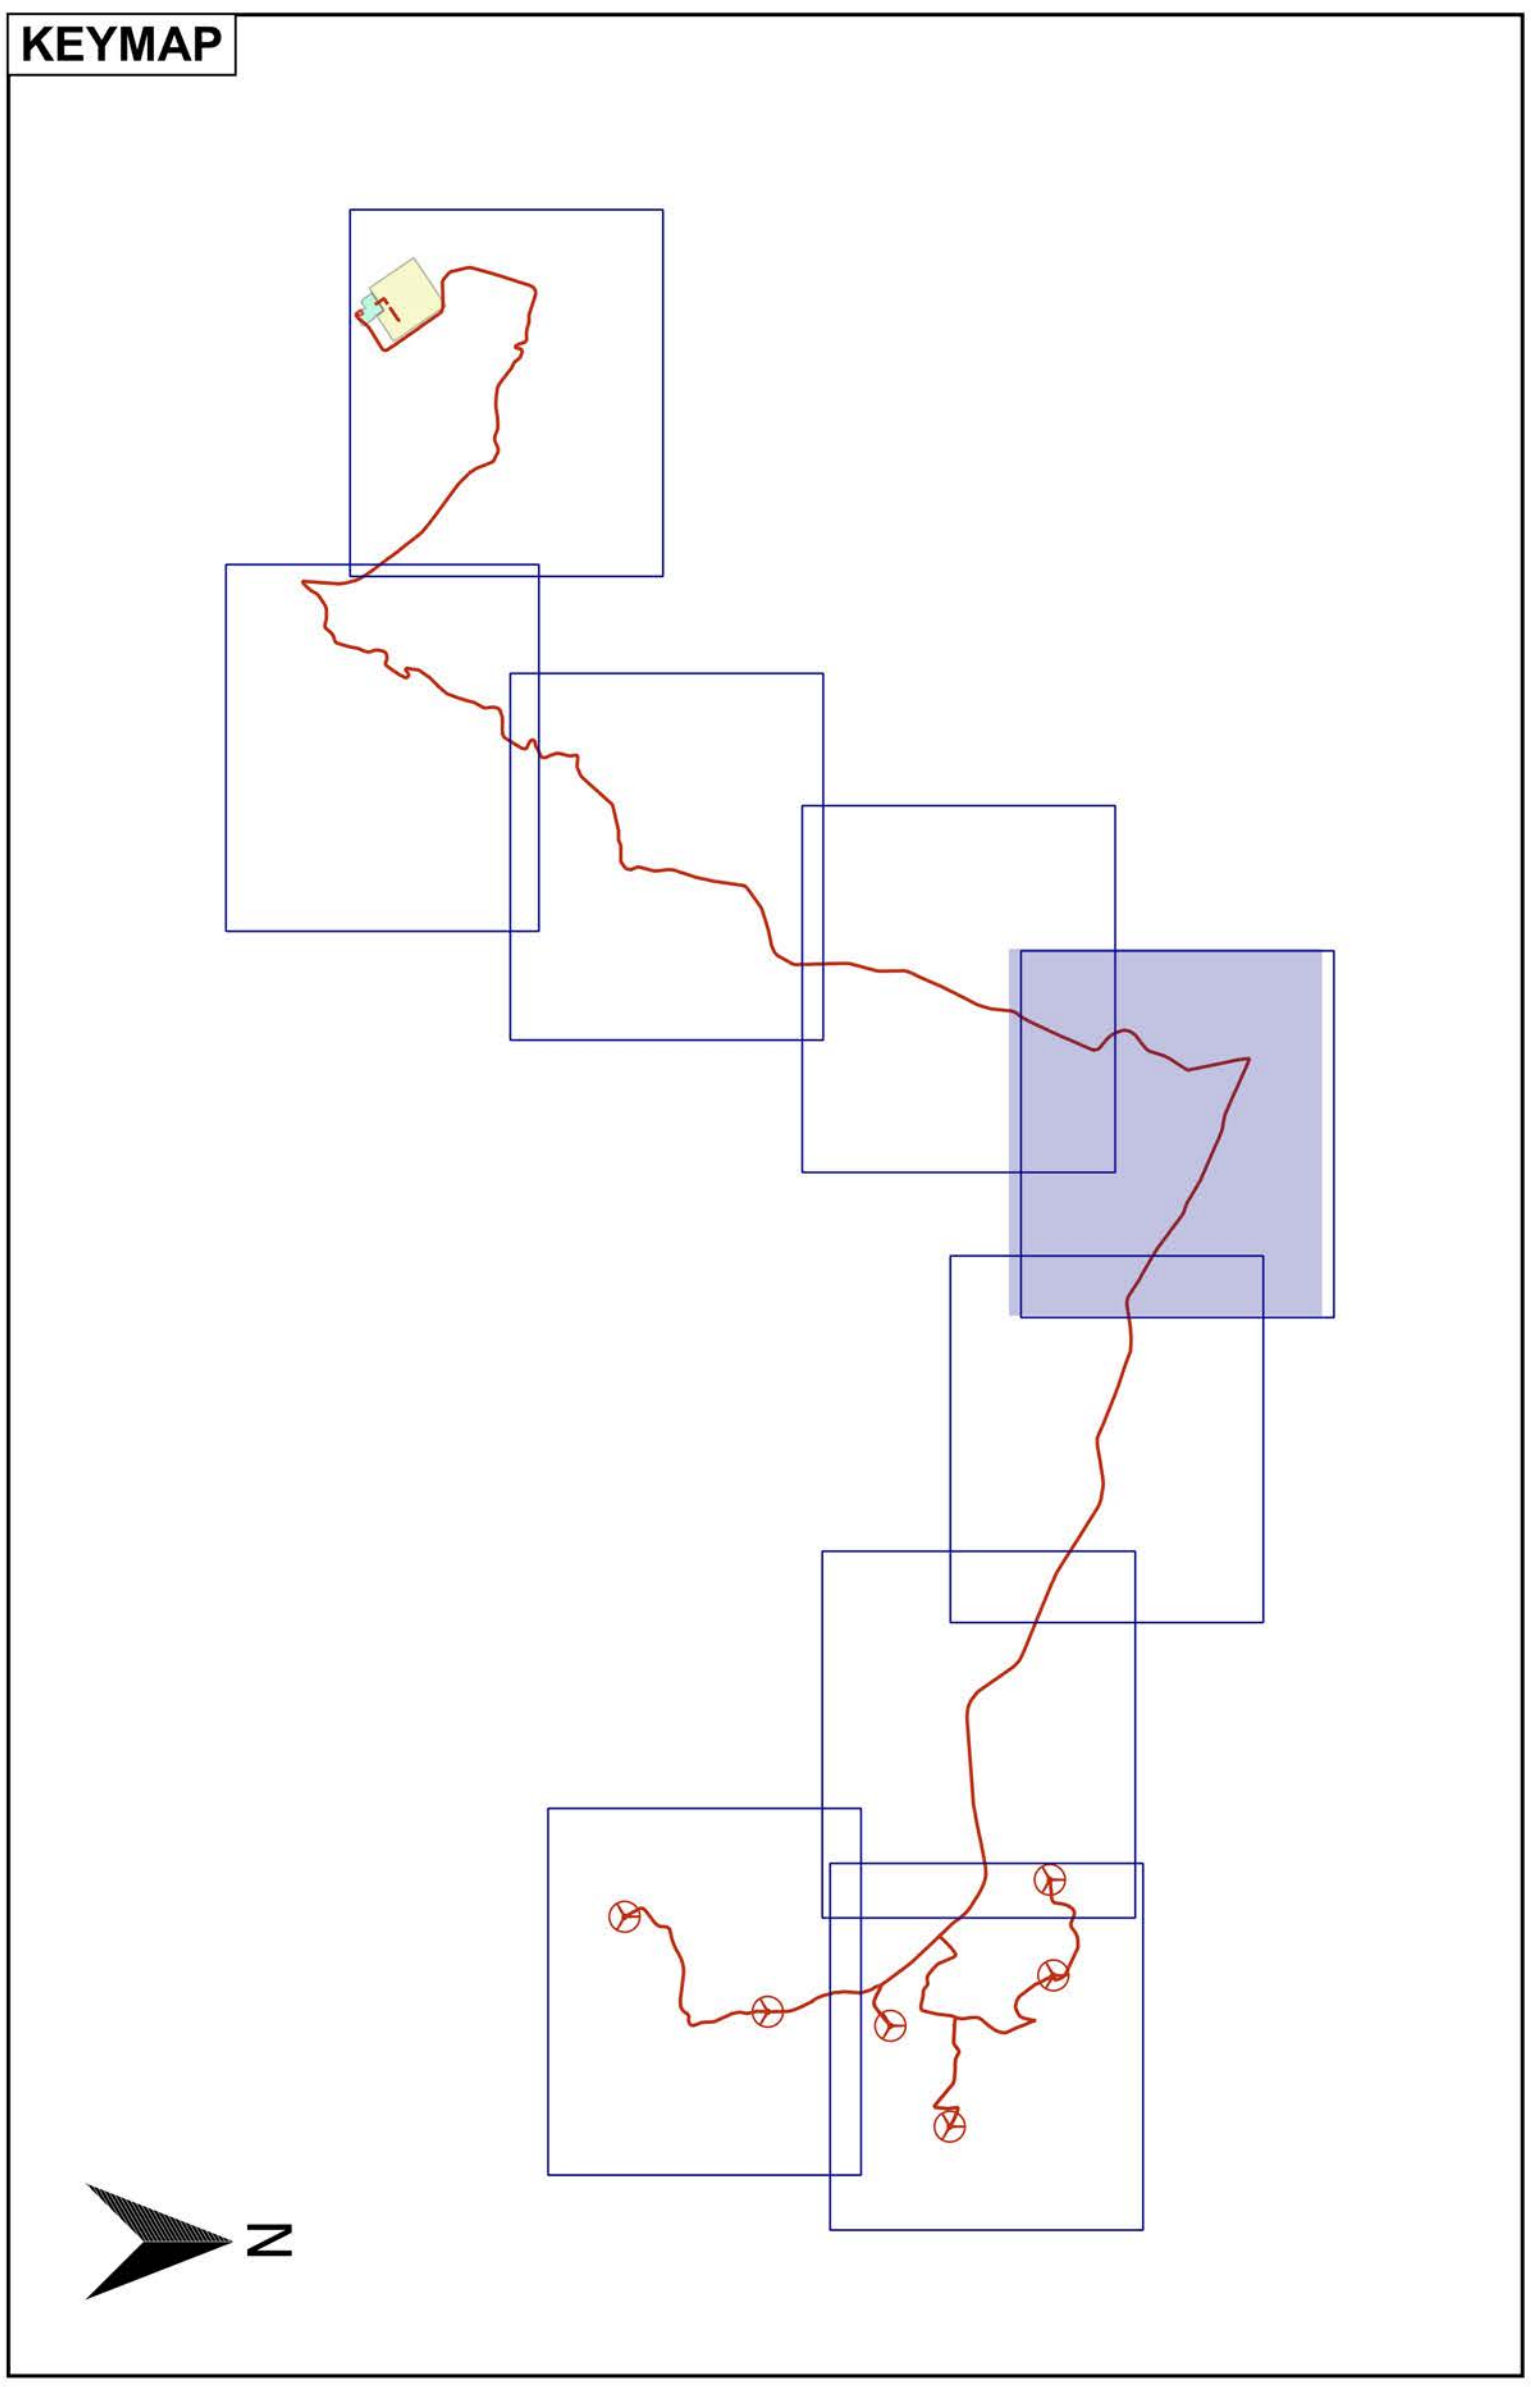

LEGENDA

LAYOUT

- Piazzole
- Viabilità di accesso alle piazzole
- Scarpate da rinverdire
- Cavidotto

INTERFERENZE

- Fosso

REGIONE BASILICATA
 PROVINCIA DI MATERA
 COMUNE DI FERRANDINA

AUTORIZZAZIONE UNICA EX D.LGS. N.
 387/2003

Progetto definitivo
 Parco Eolico "Montagnola"

Titolo elaborato: **A.16.a.20.5 - Planimetria con individuazione di tutte le interferenze**

Scale: 1:2000



DATA	DESCRIZIONE	REDATTO	VERIFICATO	APPROVATO

Proprietario: **GR VALUE DEVELOPMENT S.r.l.**
 Corso Venezia 37 - 10122, Milano

Progettazione: **F4 Ingegneria srl**
 Via Di Giusa - Centro Direzionale, 85100 Potenza
 Tel: +39 0971 3944797 - Fax: +39 0971 55462
 www.f4ingegneria.it - f4ingegneria@pec.it

Il Direttore Tecnico
ING. SORRENTINO DI SANTO

Società certificata secondo la norma UNI EN ISO 9001:2015 per l'erogazione di servizi di ingegneria nei settori: civile, idraulico, acustico, energia, ambiente (settore INF 34)

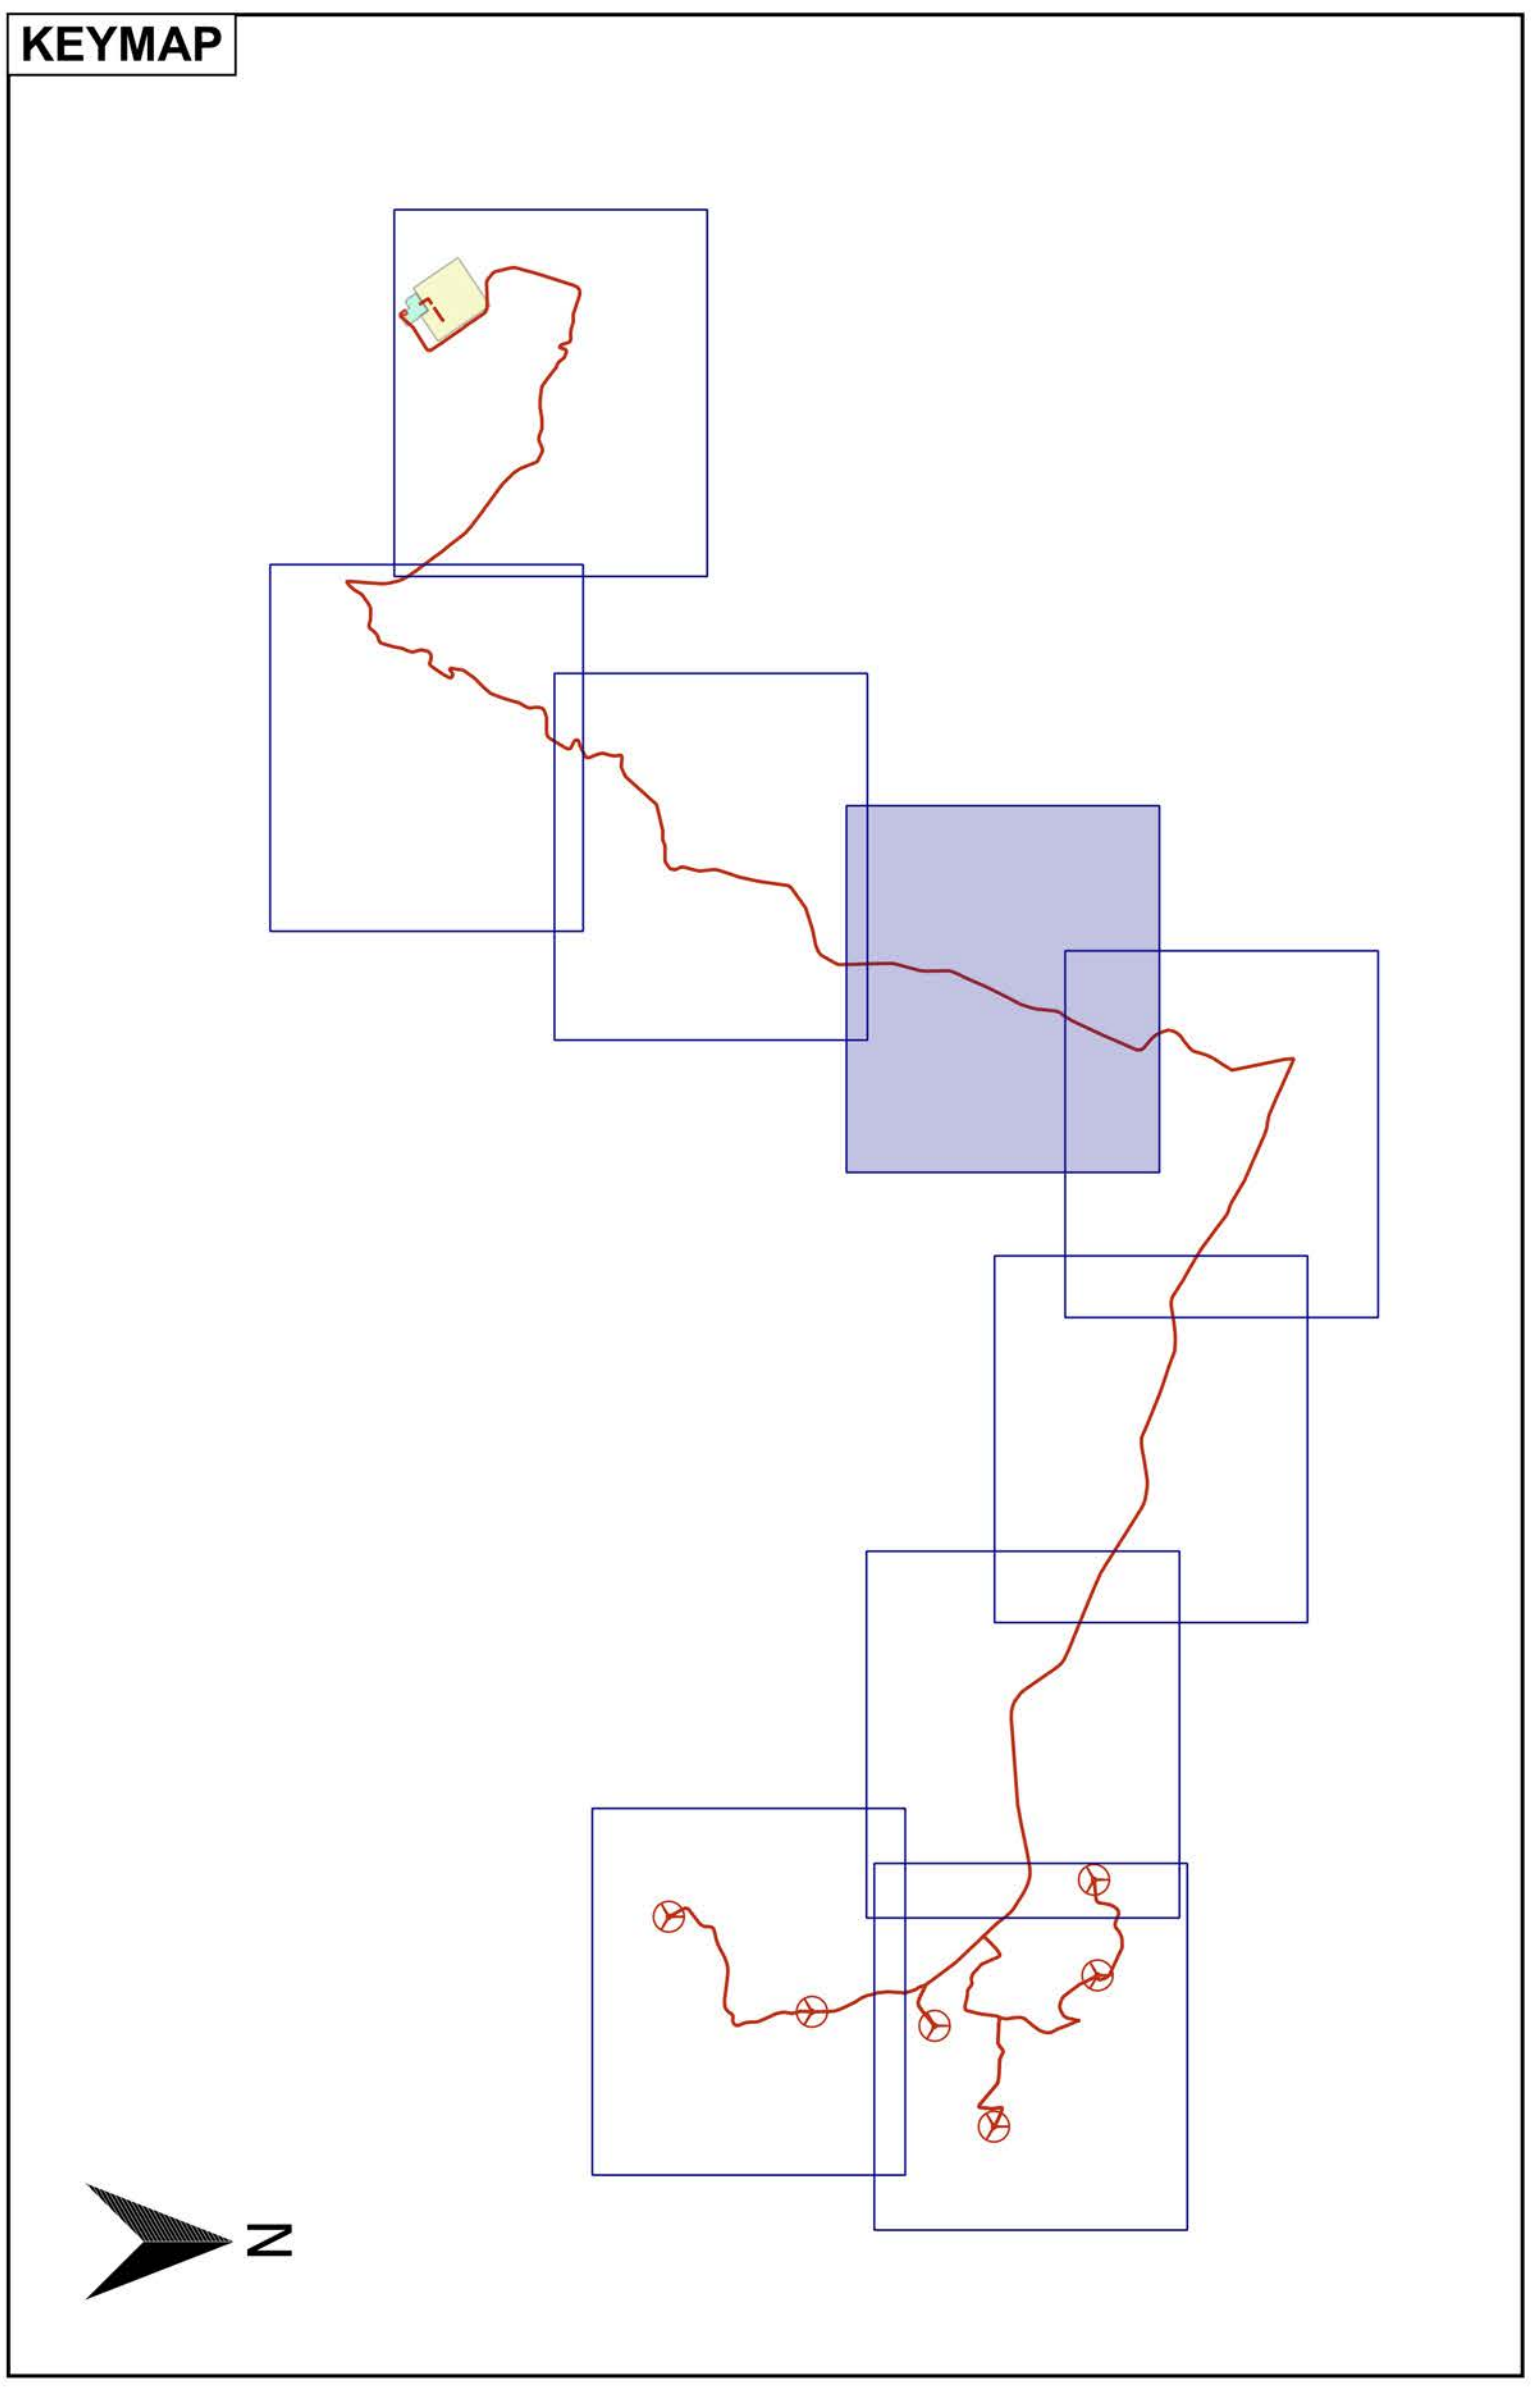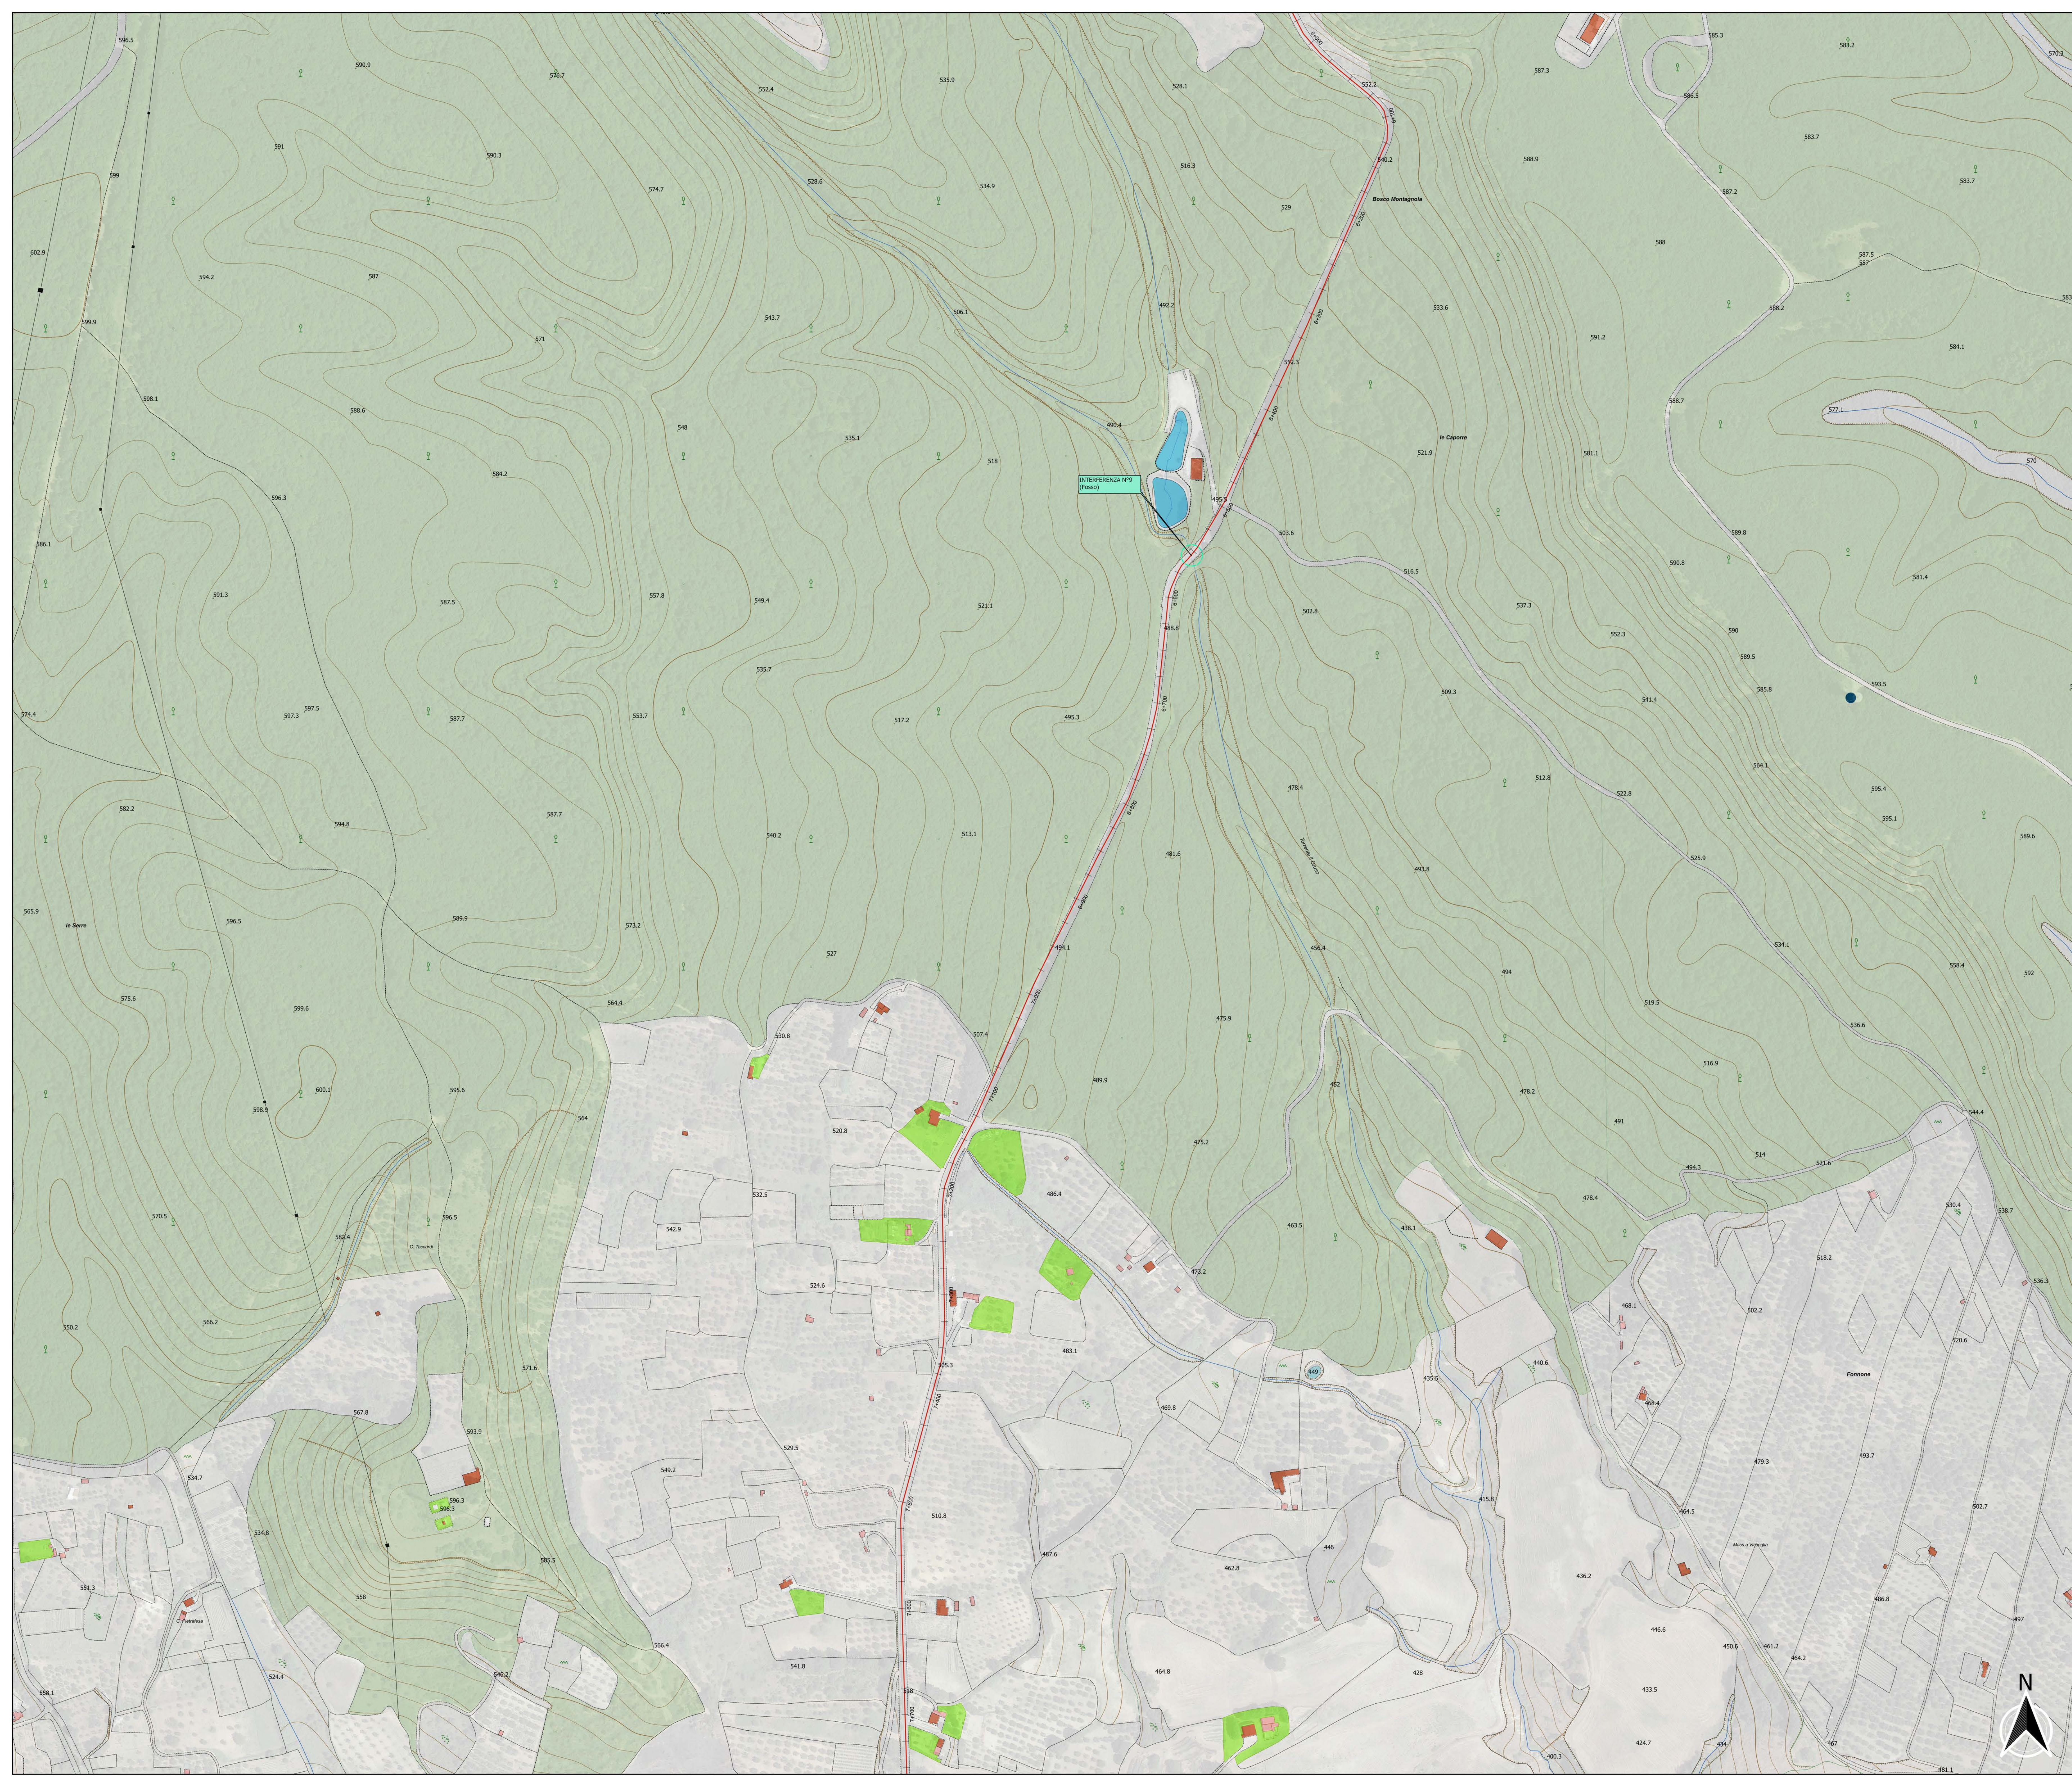

LEGENDA

LAYOUT

- Piazzole
- Viabilità di accesso alle piazzole
- Scarpate da rinverdire
- Cavidotto

INTERFERENZE

- Fosso

REGIONE BASILICATA
 PROVINCIA DI MATERA
 COMUNE DI FERRANDINA

AUTORIZZAZIONE UNICA EX D.LGS. N. 387/2003

**Progetto definitivo
 Parco Eolico "Montagnola"**

Titolo elaborato: **A.16.a.20.6 - Planimetria con individuazione di tutte le interferenze**

Codice elaborato: **COMISSA FASE ELABORATO REV**
F0.302 B T23 A

1:2000



DATA	DESCRIZIONE	REDATTO	VERIFICATO	APPROVATO
Aprile 2020	Prima emissione	MFJ	FMJ	GGG

Proprietario: **GR Value**
 GR VALUE DEVELOPMENT S.r.l.
 Corso Venezia 37 - 10121, Milano

Progettista: **F4 Ingegneria srl**
 Via Di Giusa - Centro Direzionale, 85100 Potenza
 Tel: +39 0971 3944797 - Fax: +39 0971 55462
 www.f4ingegneria.it - f4ingegneria@pec.it

Il Diretto Tecnico
ING. SCORRETTI DI SANTO

Società certificata secondo la norma UNI EN ISO 9001:2015 per l'erogazione di servizi di ingegneria nei settori: civile, idraulico, acustico, energia, ambiente (settore INF 34)

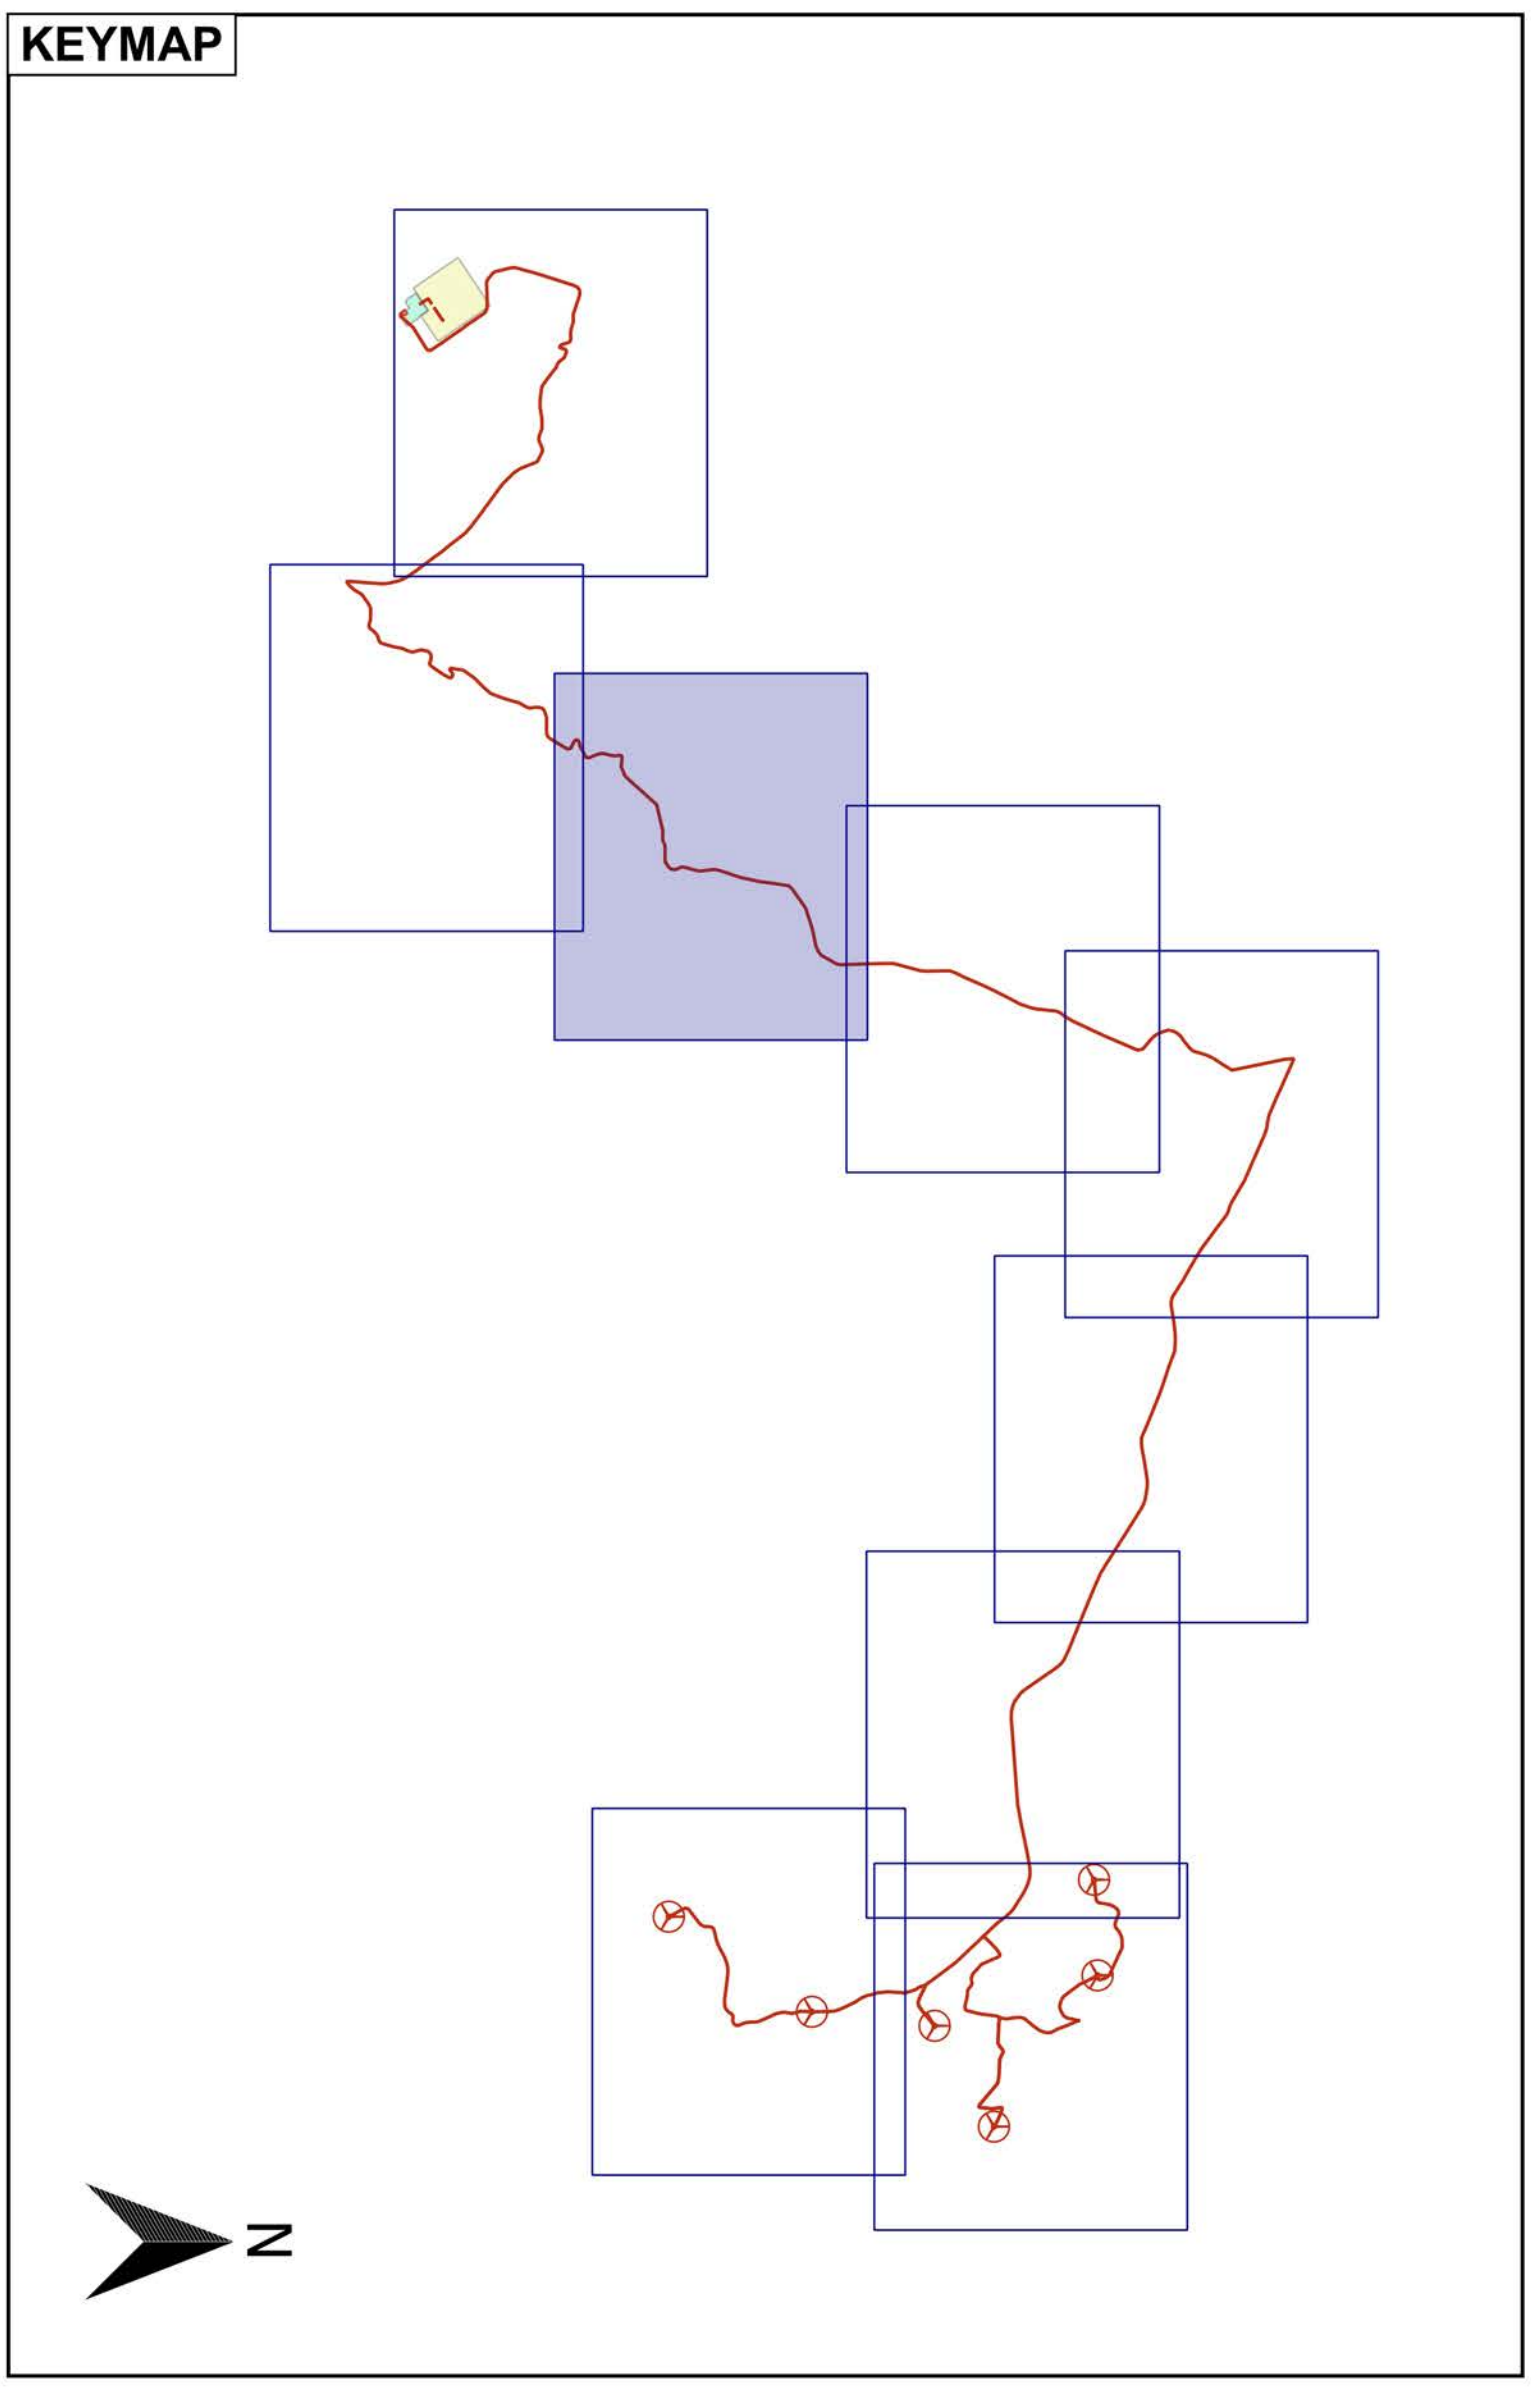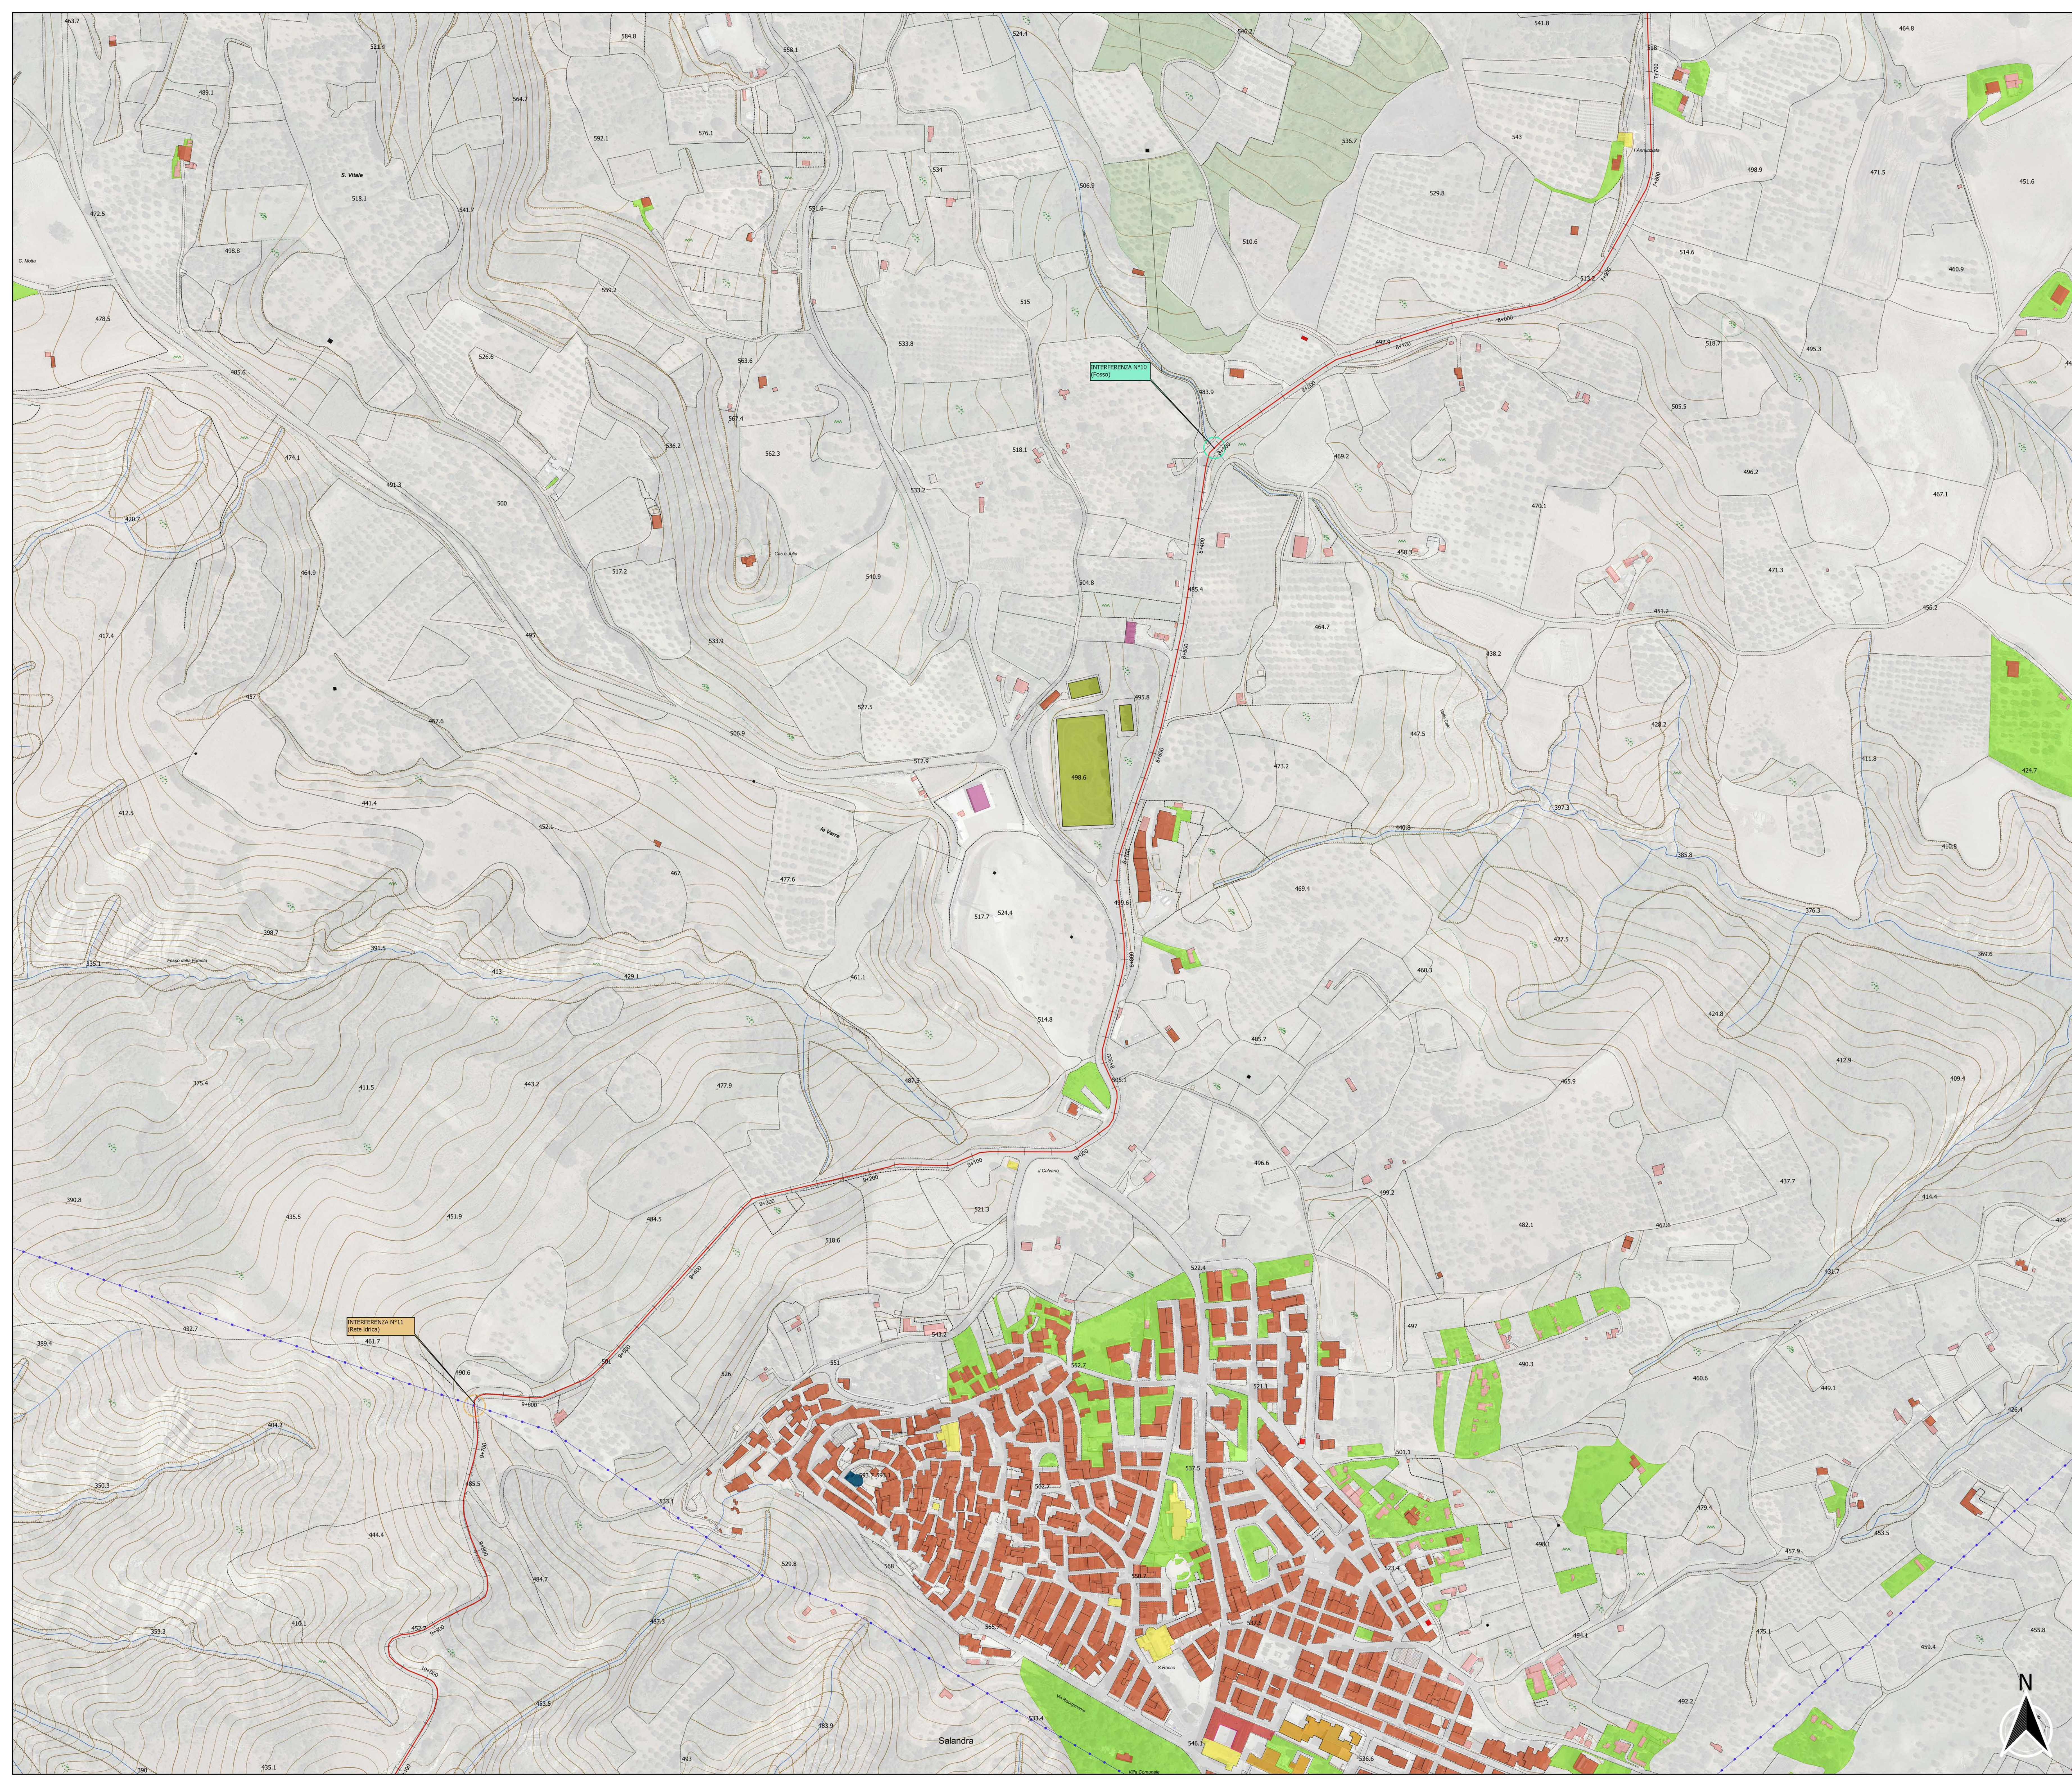

LEGENDA

LAYOUT

- Piazzole
- Viabilità di accesso alle piazzole
- Scarpate da rinverdire
- Caviodotto

INTERFERENZE

- Fosso
- Rete idrica

REGIONE BASILICATA
 PROVINCIA DI MATERA
 COMUNE DI FERRANDINA

AUTORIZZAZIONE UNICA EX D.LGS. N.
 387/2003

Progetto definitivo
 Parco Eolico "Montagnola"

Titolo elaborato: **A.16.a.20.7 - Planimetria con individuazione di tutte le interferenze**

COMMESSA	FASE	ELABORATO	REV.
FO.302	B	T23	A

Riproduzione o consegna a terzi solo dietro specifica autorizzazione

Scala: 1:2000


DATA	DESCRIZIONE	REDATTO	VERIFICATO	APPROVATO
Aprile 2020	Prima emissione	MEP	FINO	CEG

Proprietario: **GR VALUE**
 GR VALUE DEVELOPMENT S.r.l.
 Corso Venezia 37 - 20121 Milano

Progettazione: **F4 Ingegneria srl**
 Via Di Giusa - Centro Direzionale, 85100 Potenza
 Tel: +39 0971 3442797 - Fax: +39 0971 55462
 www.f4ingegneria.it - f4ingegneria@pec.it

Il Diretto Tecnico
 Ing. **SORRENTINO DI SANTO**

Società certificata secondo la norma UNI EN ISO 9001:2015 per l'erogazione di servizi di ingegneria nei settori: civile, idraulico, acustico, energia, ambiente (settore INF-34)

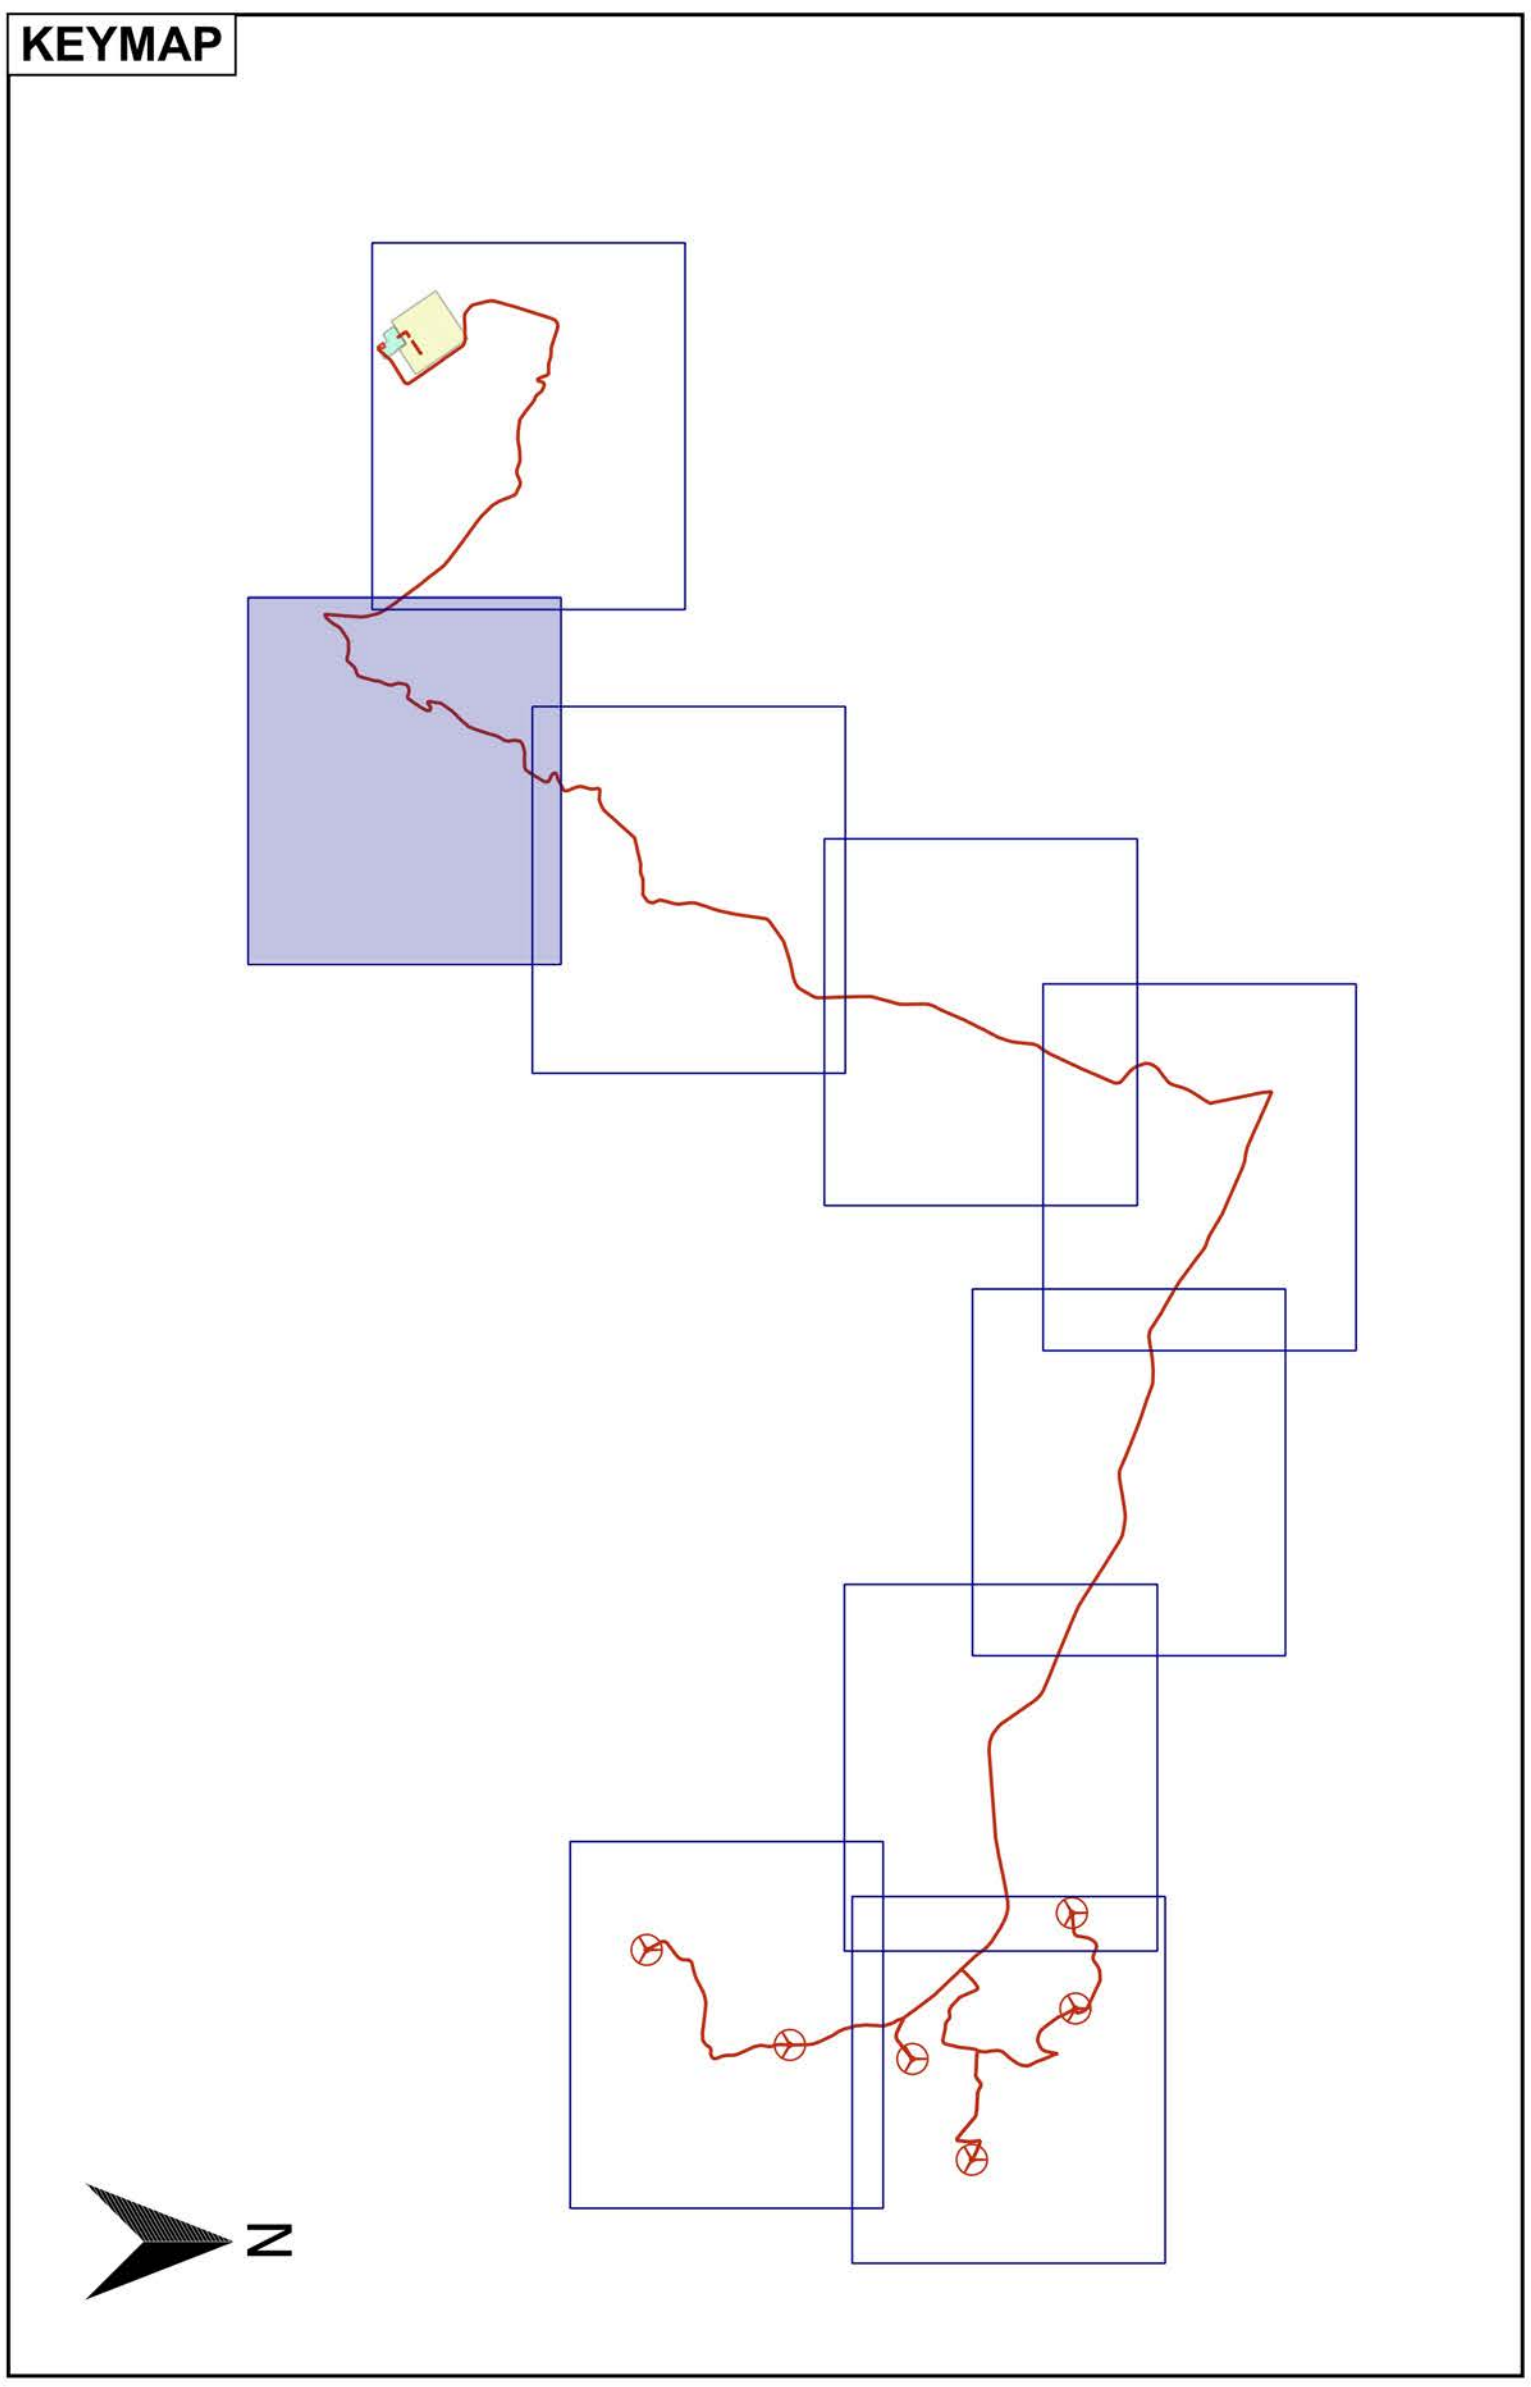

LEGENDA

LAYOUT

- Piazzole
- Viabilità di accesso alle piazzole
- Scarpate da rinverdire
- Cavidotto

INTERFERENZE

- Fosso

REGIONE BASILICATA
 PROVINCIA DI MATERA
 COMUNE DI FERRANDINA

AUTORIZZAZIONE UNICA EX D.LGS. N.
 387/2003

Progetto definitivo
 Parco Eolico "Montagnola"

Titolo elaborato: **A.16.a.20.8 - Planimetria con individuazione di tutte le interferenze**

Scale: 1:2000

Reproduzione o consegna a terzi solo dietro specifica autorizzazione


DATA	DESCRIZIONE	REDATTO	VERIFICATO	APPROVATO
Aprile 2020	Prima emissione			

Proprietario: **GR value**
 GR VALUE DEVELOPMENT S.r.l.
 Corso Venezia 37 - 20122 Milano

Progettazione: **F4 Ingegneria srl**
 Via Di Giuse - Centro Direzionale, 85100 Potenza
 Tel: +39 0971 3442797 - Fax: +39 0971 55462
 www.f4ingegneria.it - f4ingegneria@pec.it

Il Diretto Tecnico
ING. SORRENTINO DI SANTO

Società certificata secondo la norma UNI EN ISO 9001:2015 per l'erogazione di servizi di ingegneria nei settori: civile, idraulico, acustico, energia, ambiente (settore INF 34)

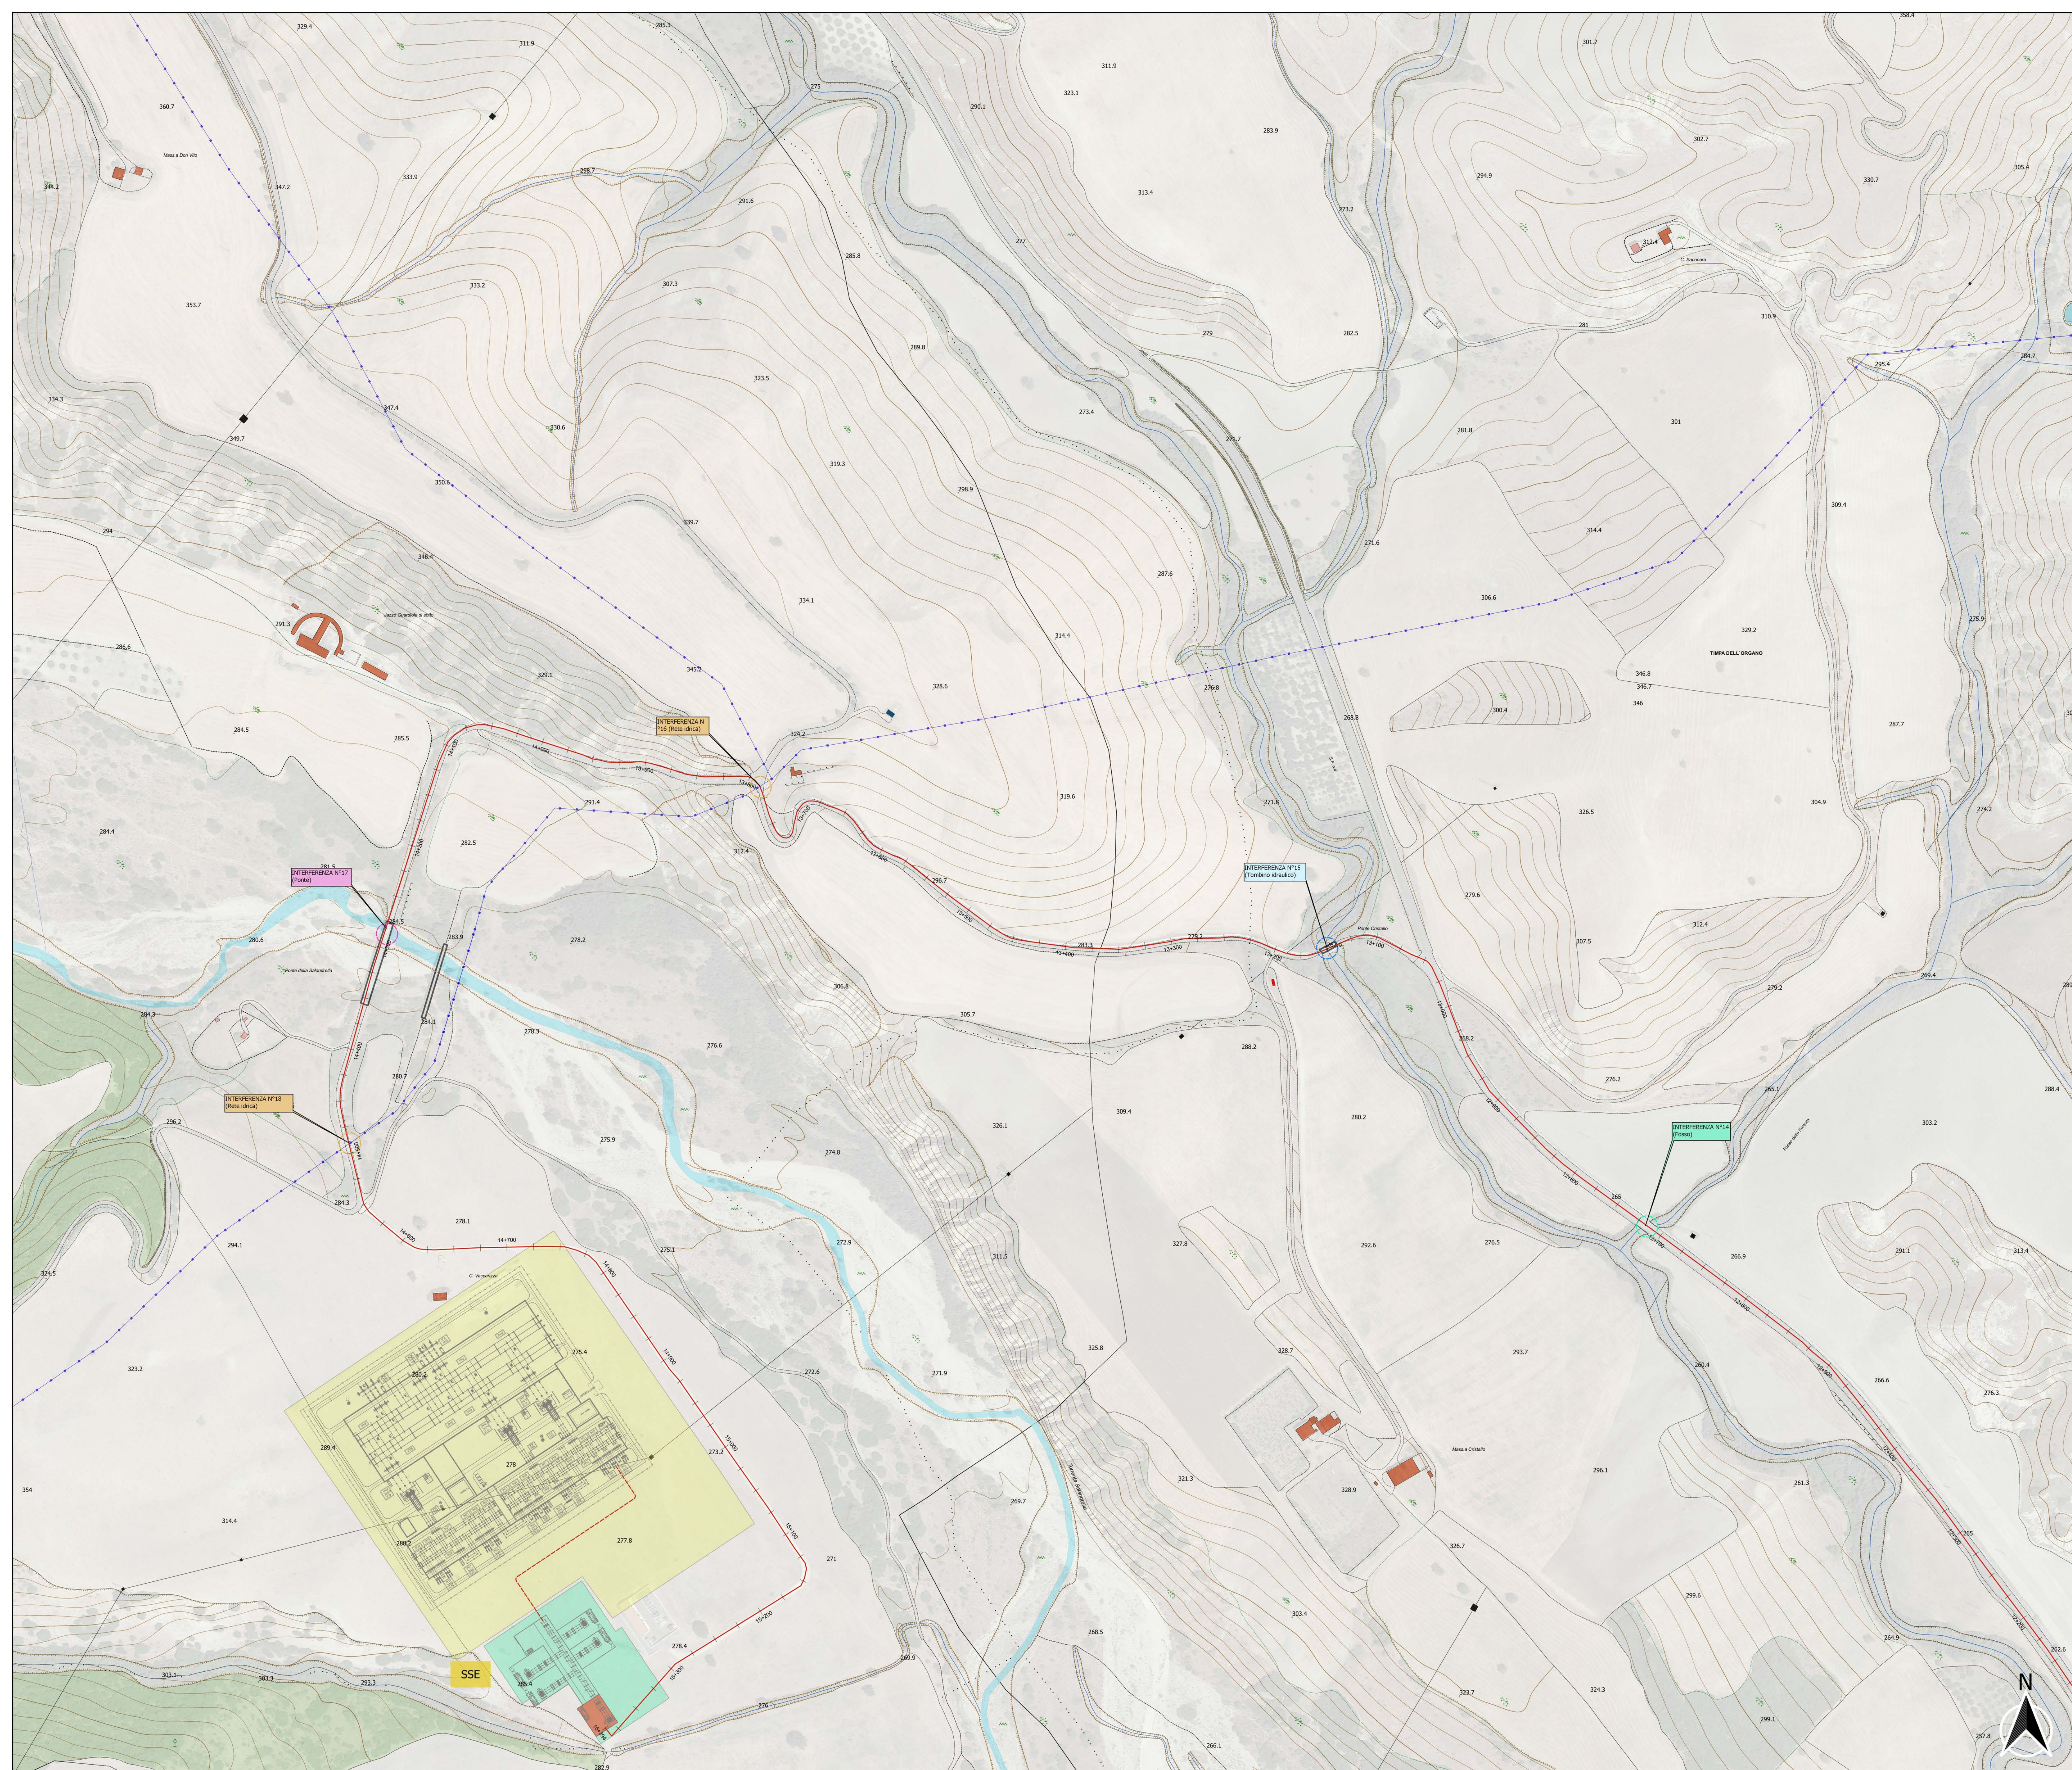

LEGENDA

LAYOUT

- Piazzole
- Viabilità di accesso alle piazzole
- Scarpate da rinverdire
- Stazione Terra
- Sottostazione elettrica
- SSE GR-Value
- Cavidotto

INTERFERENZE

- Tombino idraulico
- Fosso
- Rete idrica
- Ponte

REGIONE BASILICATA
 PROVINCIA DI MATERA
 COMUNE DI FERRANDINA

AUTORIZZAZIONE UNICA EX D.LGS. N.
 387/2003

Progetto definitivo
 Parco Eolico "Montagnola"

Titolo elaborato: **A.16.a.20.9 - Planimetria con individuazione di tutte le interferenze**

Codice elaborato: **FO302 | B | T23 | A**

FASE ELABORATO REV

1:2000

DATA	DESCRIZIONE	REDATTO	VERIFICATO	APPROVATO

Proprietà: **GR VALUE**
 GR VALUE DEVELOPMENT S.r.l.
 Corso Venezia 37 - 10122, Milano

Progettazione: **F4 Ingegneria srl**
 Via Di Giusa - Centro Direzionale, 85100 Potenza
 Tel: +39 0971 3944797 - Fax: +39 0971 55462
 www.f4ingegneria.it - f4ingegneria@pec.it

Il Diretto Tecnico
 (Ing. SORRENTINO DI SANTO)

Società certificata secondo la norma UNI EN ISO 9001:2015 per l'erogazione di servizi di ingegneria nei settori: civile, idraulico, acustico, energia, ambiente (settore INF 34)