PROFILO 1-1'

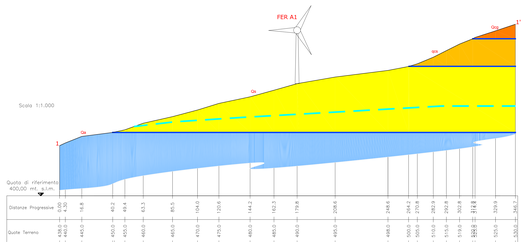

PROFILO 2-2'

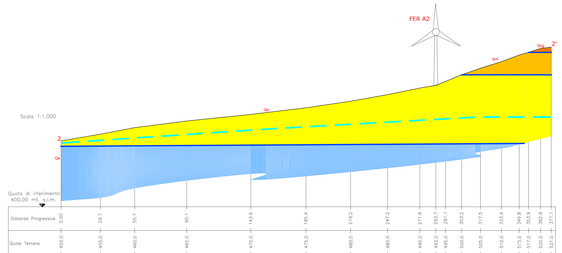

PROFILO 3-3'

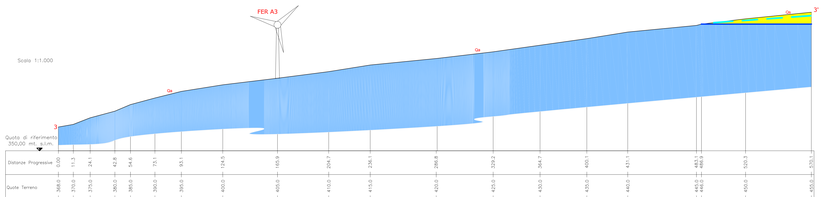

PROFILO 4-4'

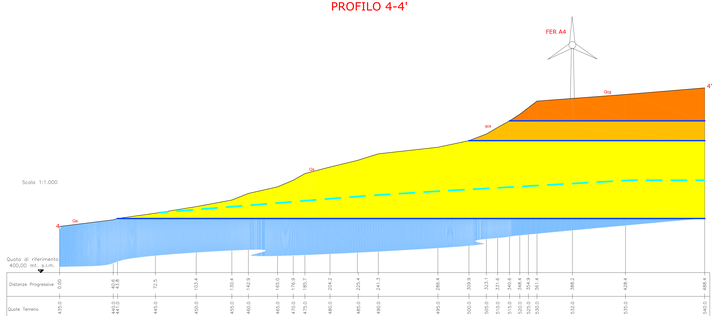

PROFILO 5-5'

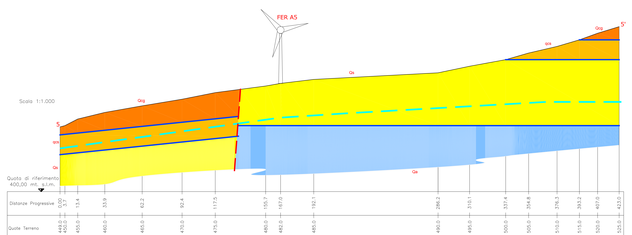

PROFILO 6-6'

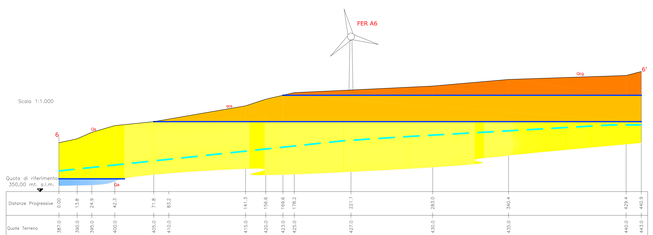

LEGENDA

- **Qcg** — Conglomerato d'Irsina - Conglomerato poligenico con ciottoli sub arrtondati di rocce cristalline, con intercalazioni di lenti sabbiose e limoso-argillose. (CALABRIANO).
- **qcs** — Sabbie fini quarzoso-micacee, bruno rossastre, con lenti di Conglomerato poligenico con ciottoli subarrotondati di piccole e medie dimensioni. (CALABRIANO).
- **Qs** — Sabbie di Monte Marano - Sabbie calcareo quarzose medio-fini di colore giallo-ocre, all'interno della formazione si trovano livelli arenacei, lenti conglomeratiche e livelli fossiliferi. (CALABRIANO)
- **Qa** — Argille subappennine - argille più o meno siltoseo o sabbiose di colore grigio-azzurro, talora con gesso e frustuoli carboniosi. (Calabriano)
- Limite stratigrafico.
- Faglia presunta.
- Falda Freatica.

N O E S

REGIONE BASILICATA
PROVINCIA DI MATERA
COMUNE DI FERRANDINA

AUTORIZZAZIONE UNICA EX. D. LGS. 387/03

Progetto Definitivo
Parco Eolico "Montagnola"

Titolo elaborato

A.16.a.11 - Profili Geologici

Codice elaborato

COMMESSA	FASE	ELABORATO	REV.
011572	PE	111	A

Nr.Elaborato progressivo per ambito specialistico

Scala: 1:5.000

DATA	DESCRIZIONE	REDATTO	VERIFICATO	APPROVATO
Aprile 2020	Prima emissione	M. Giacomino	FMC	GZO

Proponente

GR VALUE DEVELOPMENT S.r.l.

c.so Venezia, 37
20121 Milano

Progettazione

F4 Ingegneria srl
Via Appia Nuova 383 - 71016 Lucera (FG), BCDO Polesine
Tel. +39 0971 1940707 - Fax. +39 0971 910457
www.f4ingegneria.it - f4ingegneria@pec.it

Presidente dell'amministrazione
GIOVANNI DI SANTO
C = IT

Il Direttore Tecnico
(Ing. Giovanni Zaccheo)

Consulenza geologica
(dott. geol. Maurizio GIACOMINO)

Società certificata secondo le norme UNI EN ISO 9001:2008 per l'erogazione di servizi di ingegneria nei settori: civile, idraulica, acustica, energia, ambiente (settore IAF: 34)