




SEZIONE TIPO 1A - SU TERRENO IN FREGIO ALLA VIABILITA'

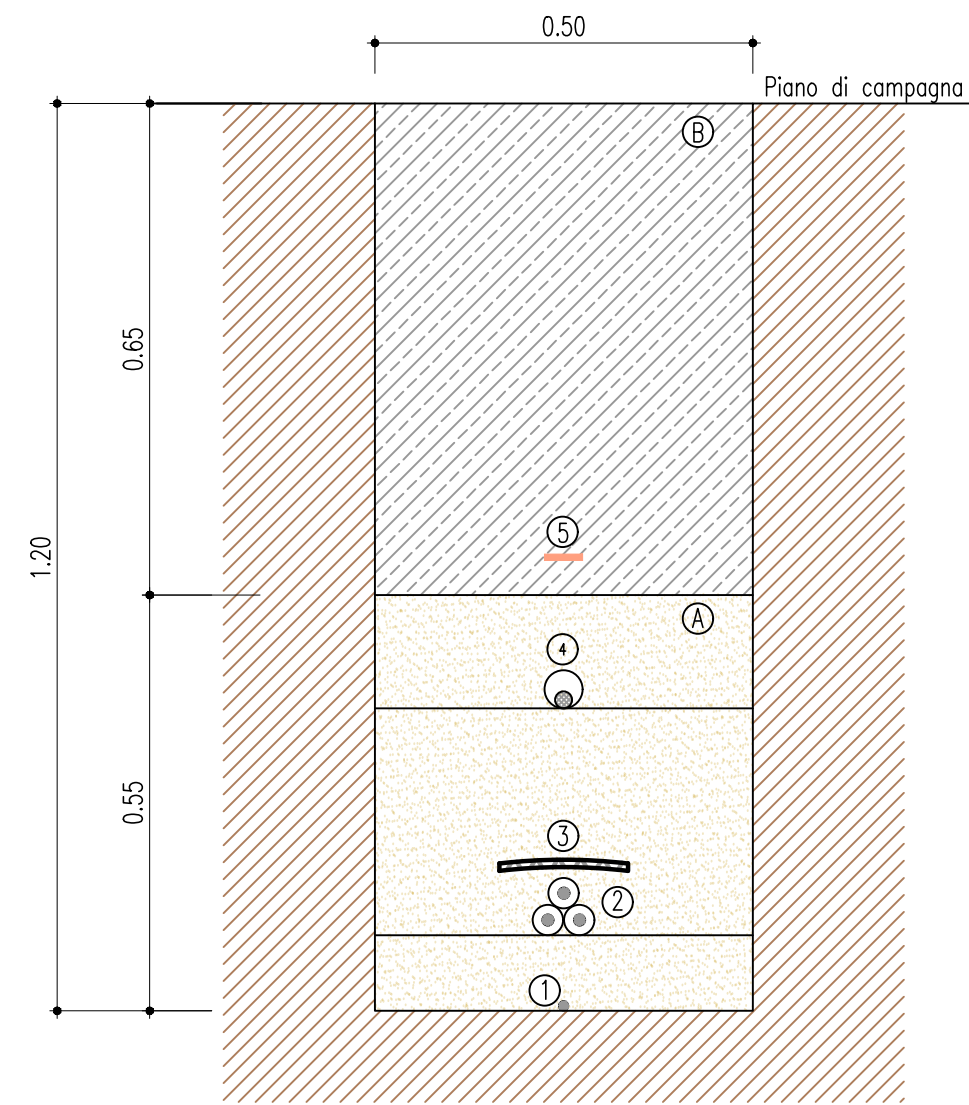

SEZIONE TIPO 1B - SU STRADE ASFALTATE

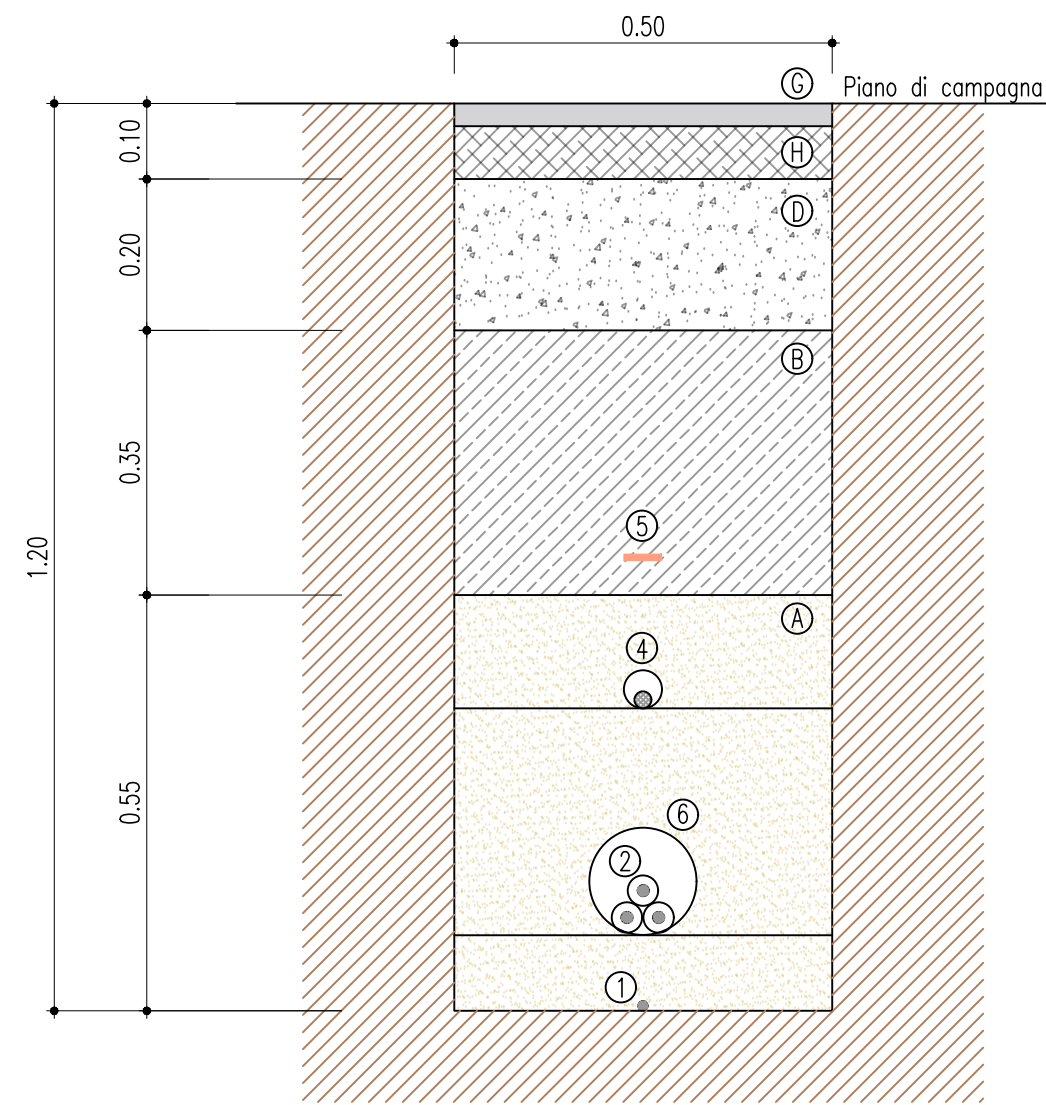

SEZIONE TIPO 1C - SU STRADE IN MISTO STABILIZZATO

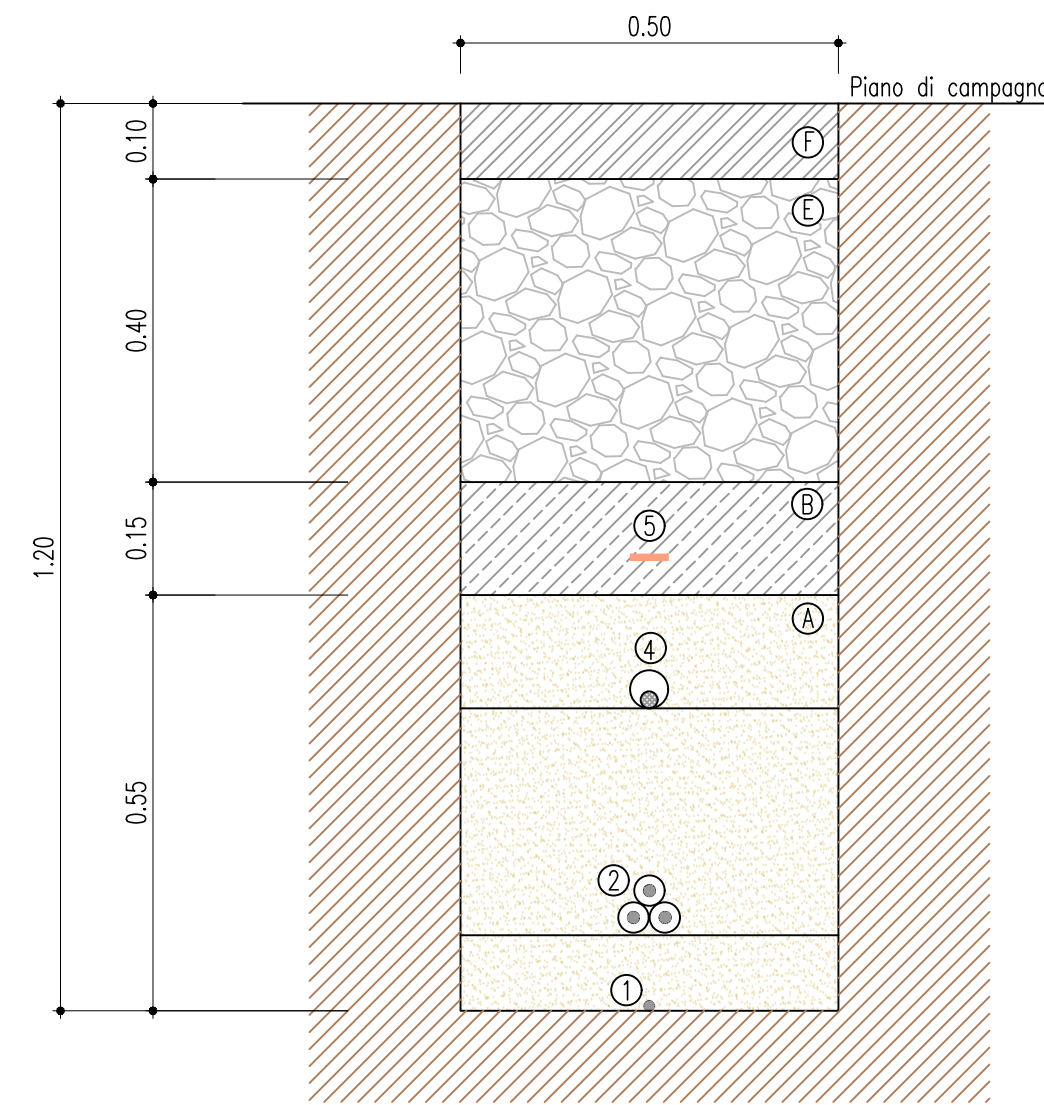

LEGENDA

(A) Sabbia $\phi$ 0-3 mm	(F) Stabilizzato $\phi$ 0-25 mm	(3) Tegolino di protezione
(B) Rinterro con terreno proveniente dagli scavi	(G) Conglomerato bituminoso - Strato di base	(4) Fibra ottica in tubazione $\phi$ 50
(C) Terreno vegetale	(H) Conglomerato bituminoso - Strato di collegamento (Bynder)	(5) Nastro monitor
(D) Conglomerato cementizio C 15/25	(1) Cavo di terra	(6) Cavidotto in PEAD SN 8 $\phi$ 150
(E) Pietrisco $\phi$ 70-120 mm	(2) Cavi MT	




REGIONE BASILICATA  
PROVINCIA DI MATERA  
COMUNE DI FERRANDINA




AUTORIZZAZIONE UNICA EX. D. LGS.  
387/03

Progetto Definitivo  
Parco Eolico "Montagnola"


SEZIONE TIPO 2A - SU TERRENO IN FREGIO ALLA VIABILITA'

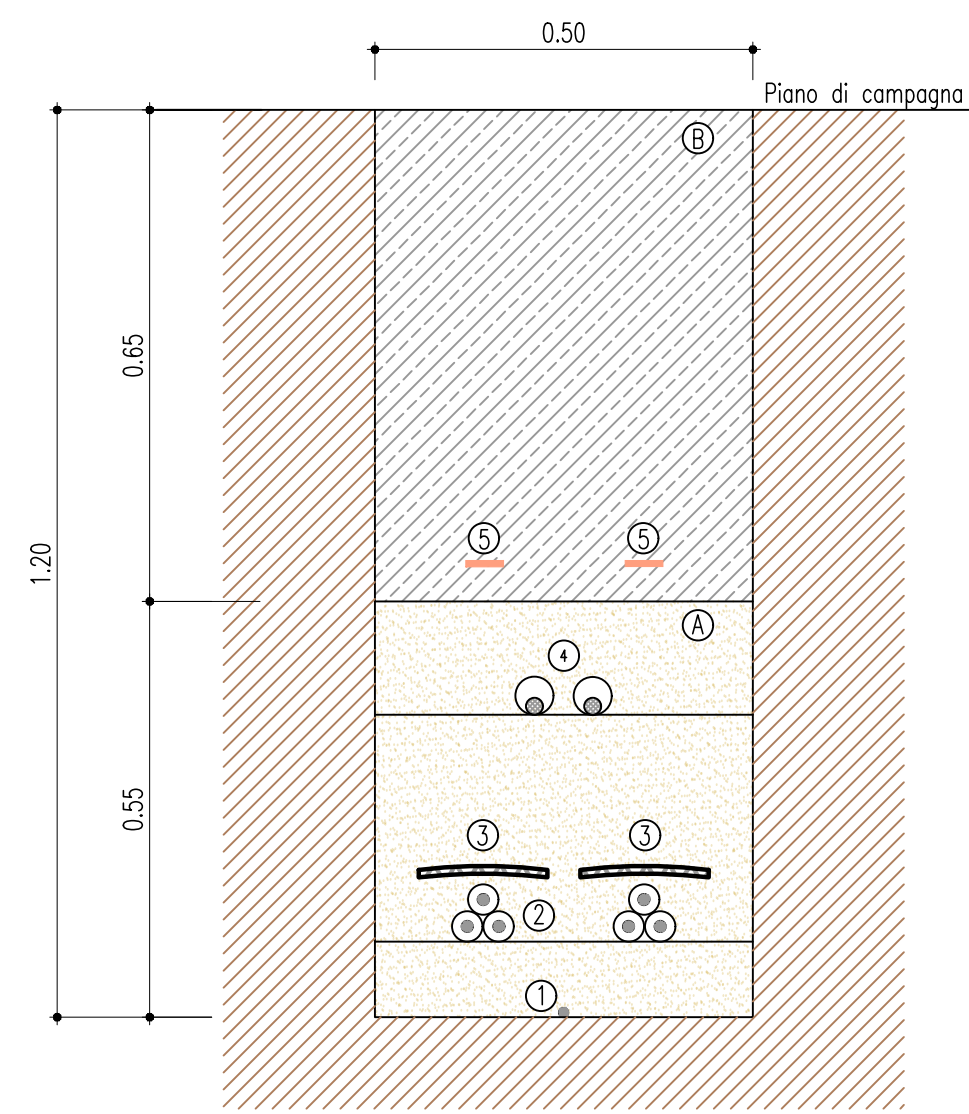

SEZIONE TIPO 2B - SU STRADE ASFALTATE

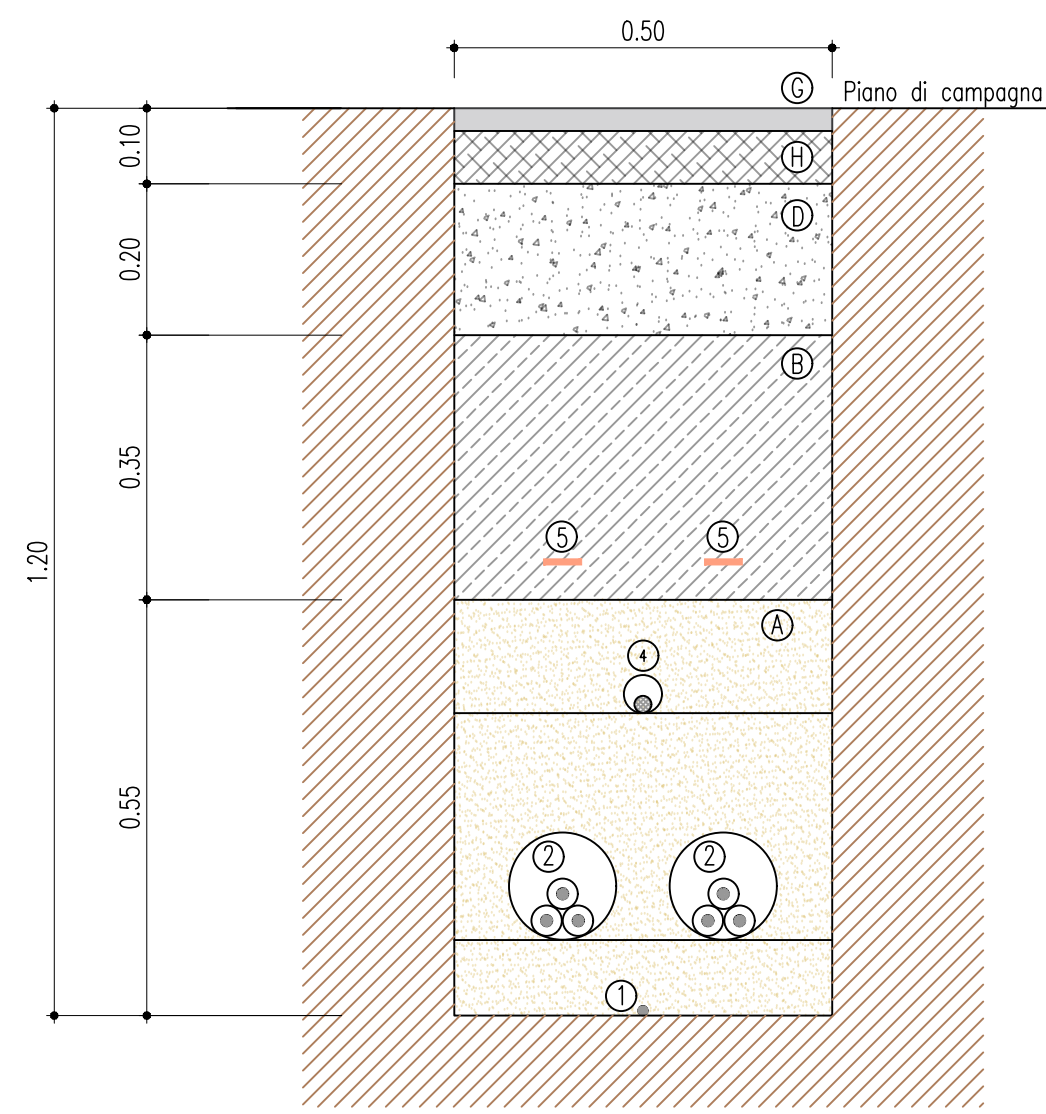

SEZIONE TIPO 2C - SU STRADE IN MISTO STABILIZZATO

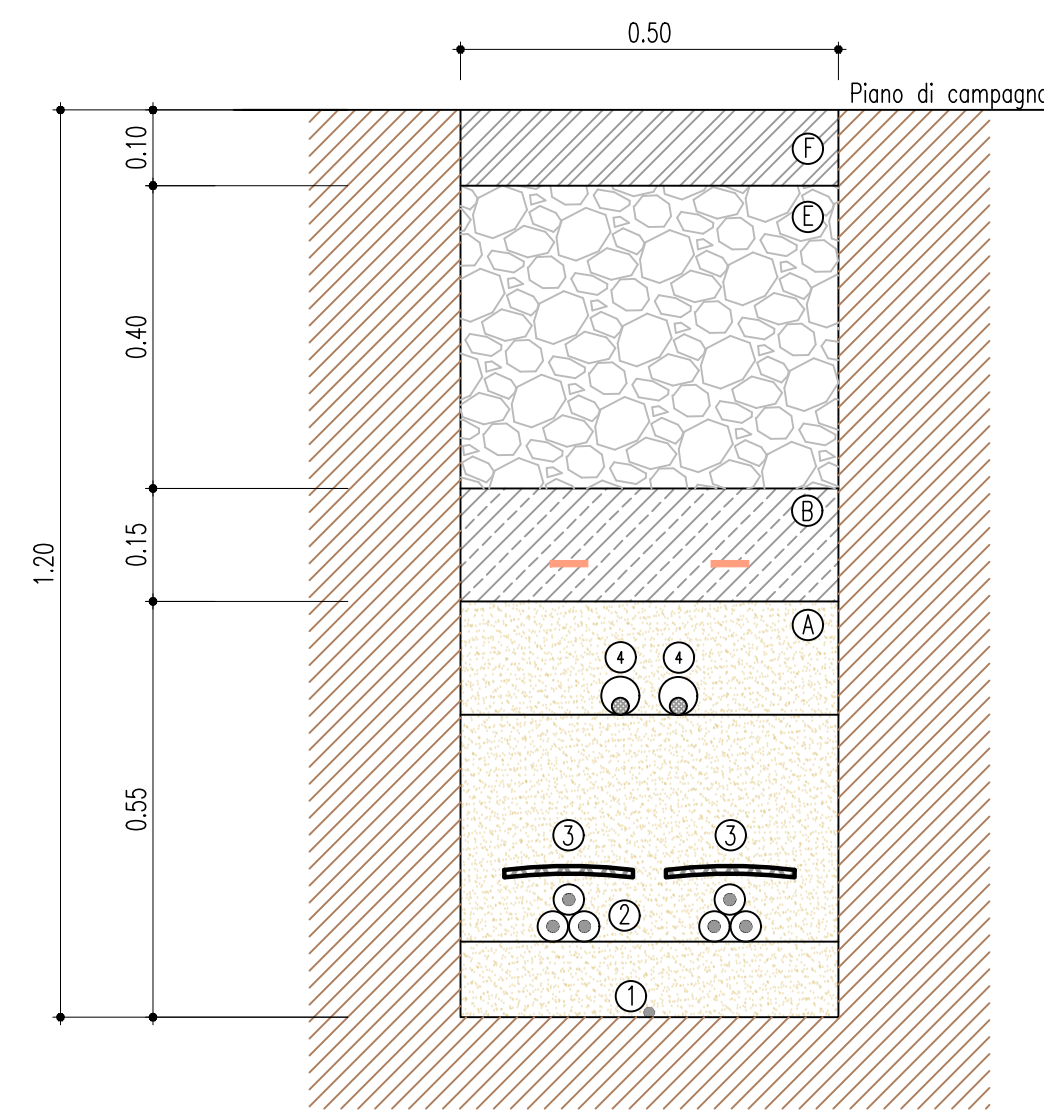

Titolo elaborato		Codice elaborato			
<b>A.16.a.19.0/A.16.b.6.0 - Planimetria del tracciato dell'elettrodotto</b>		COMMESSA	FASE	ELABORATO	REV.
		F0302	B	T22	A
Riproduzione o consegna a terzi solo dietro specifica autorizzazione.					
Scala					
1:20					

DATA	DESCRIZIONE	REDATTO	VERIFICATO	APPROVATO
Aprile 2020	Prima emissione	MGP	FMO	GDS

Proponente

**GR value**  
GR VALUE DEVELOPMENT S.r.l.

c.so Venezia, 37  
20121 Milano



Progettazione

**F4 ingegneria srl**  
via Di Giura - Centro Direzionale, 85100 Potenza  
Tel: +39 0971 1 944 797 - Fax: +39 0971 5 54 52  
www.f4ingegneria.it - f4ingegneria@pec.it

Il Direttore Tecnico  
(ing. Giovanni DI SANTO)

Società certificata secondo la norma UNI-EN ISO 9001:2015 per l'erogazione di servizi di ingegneria nei settori: civile, idraulica, acustica, energia, ambiente (settore IAF: 34).



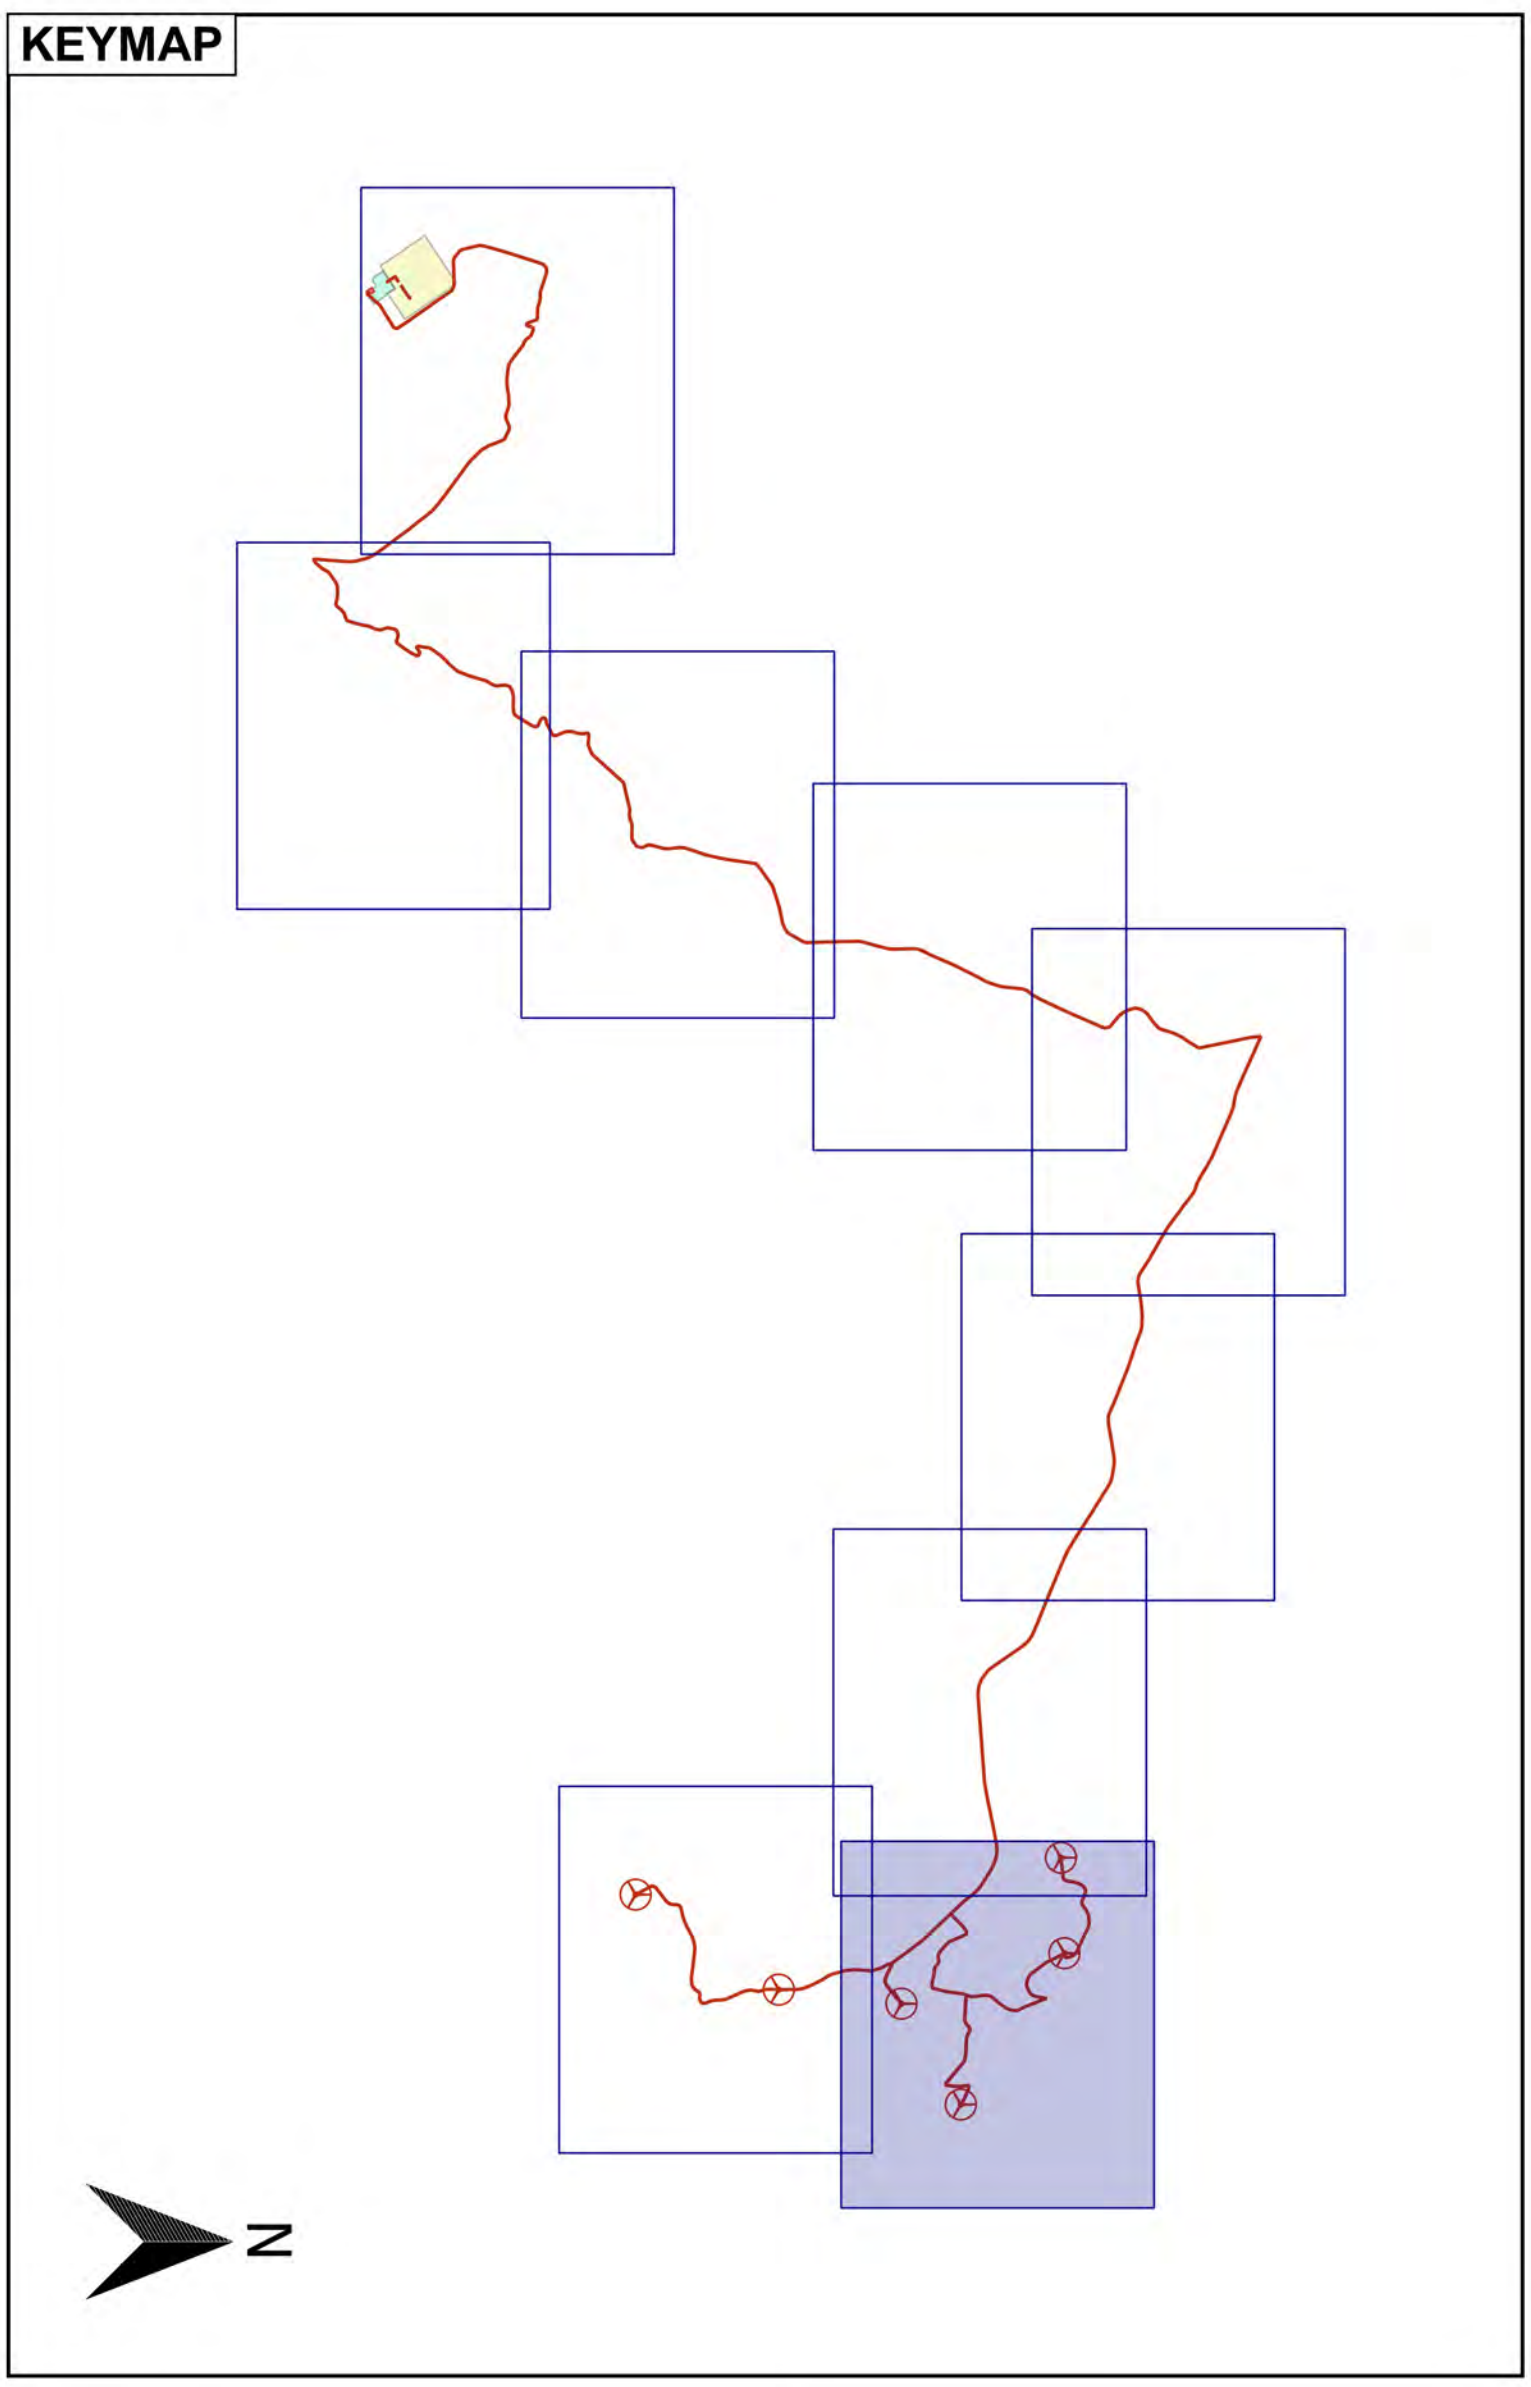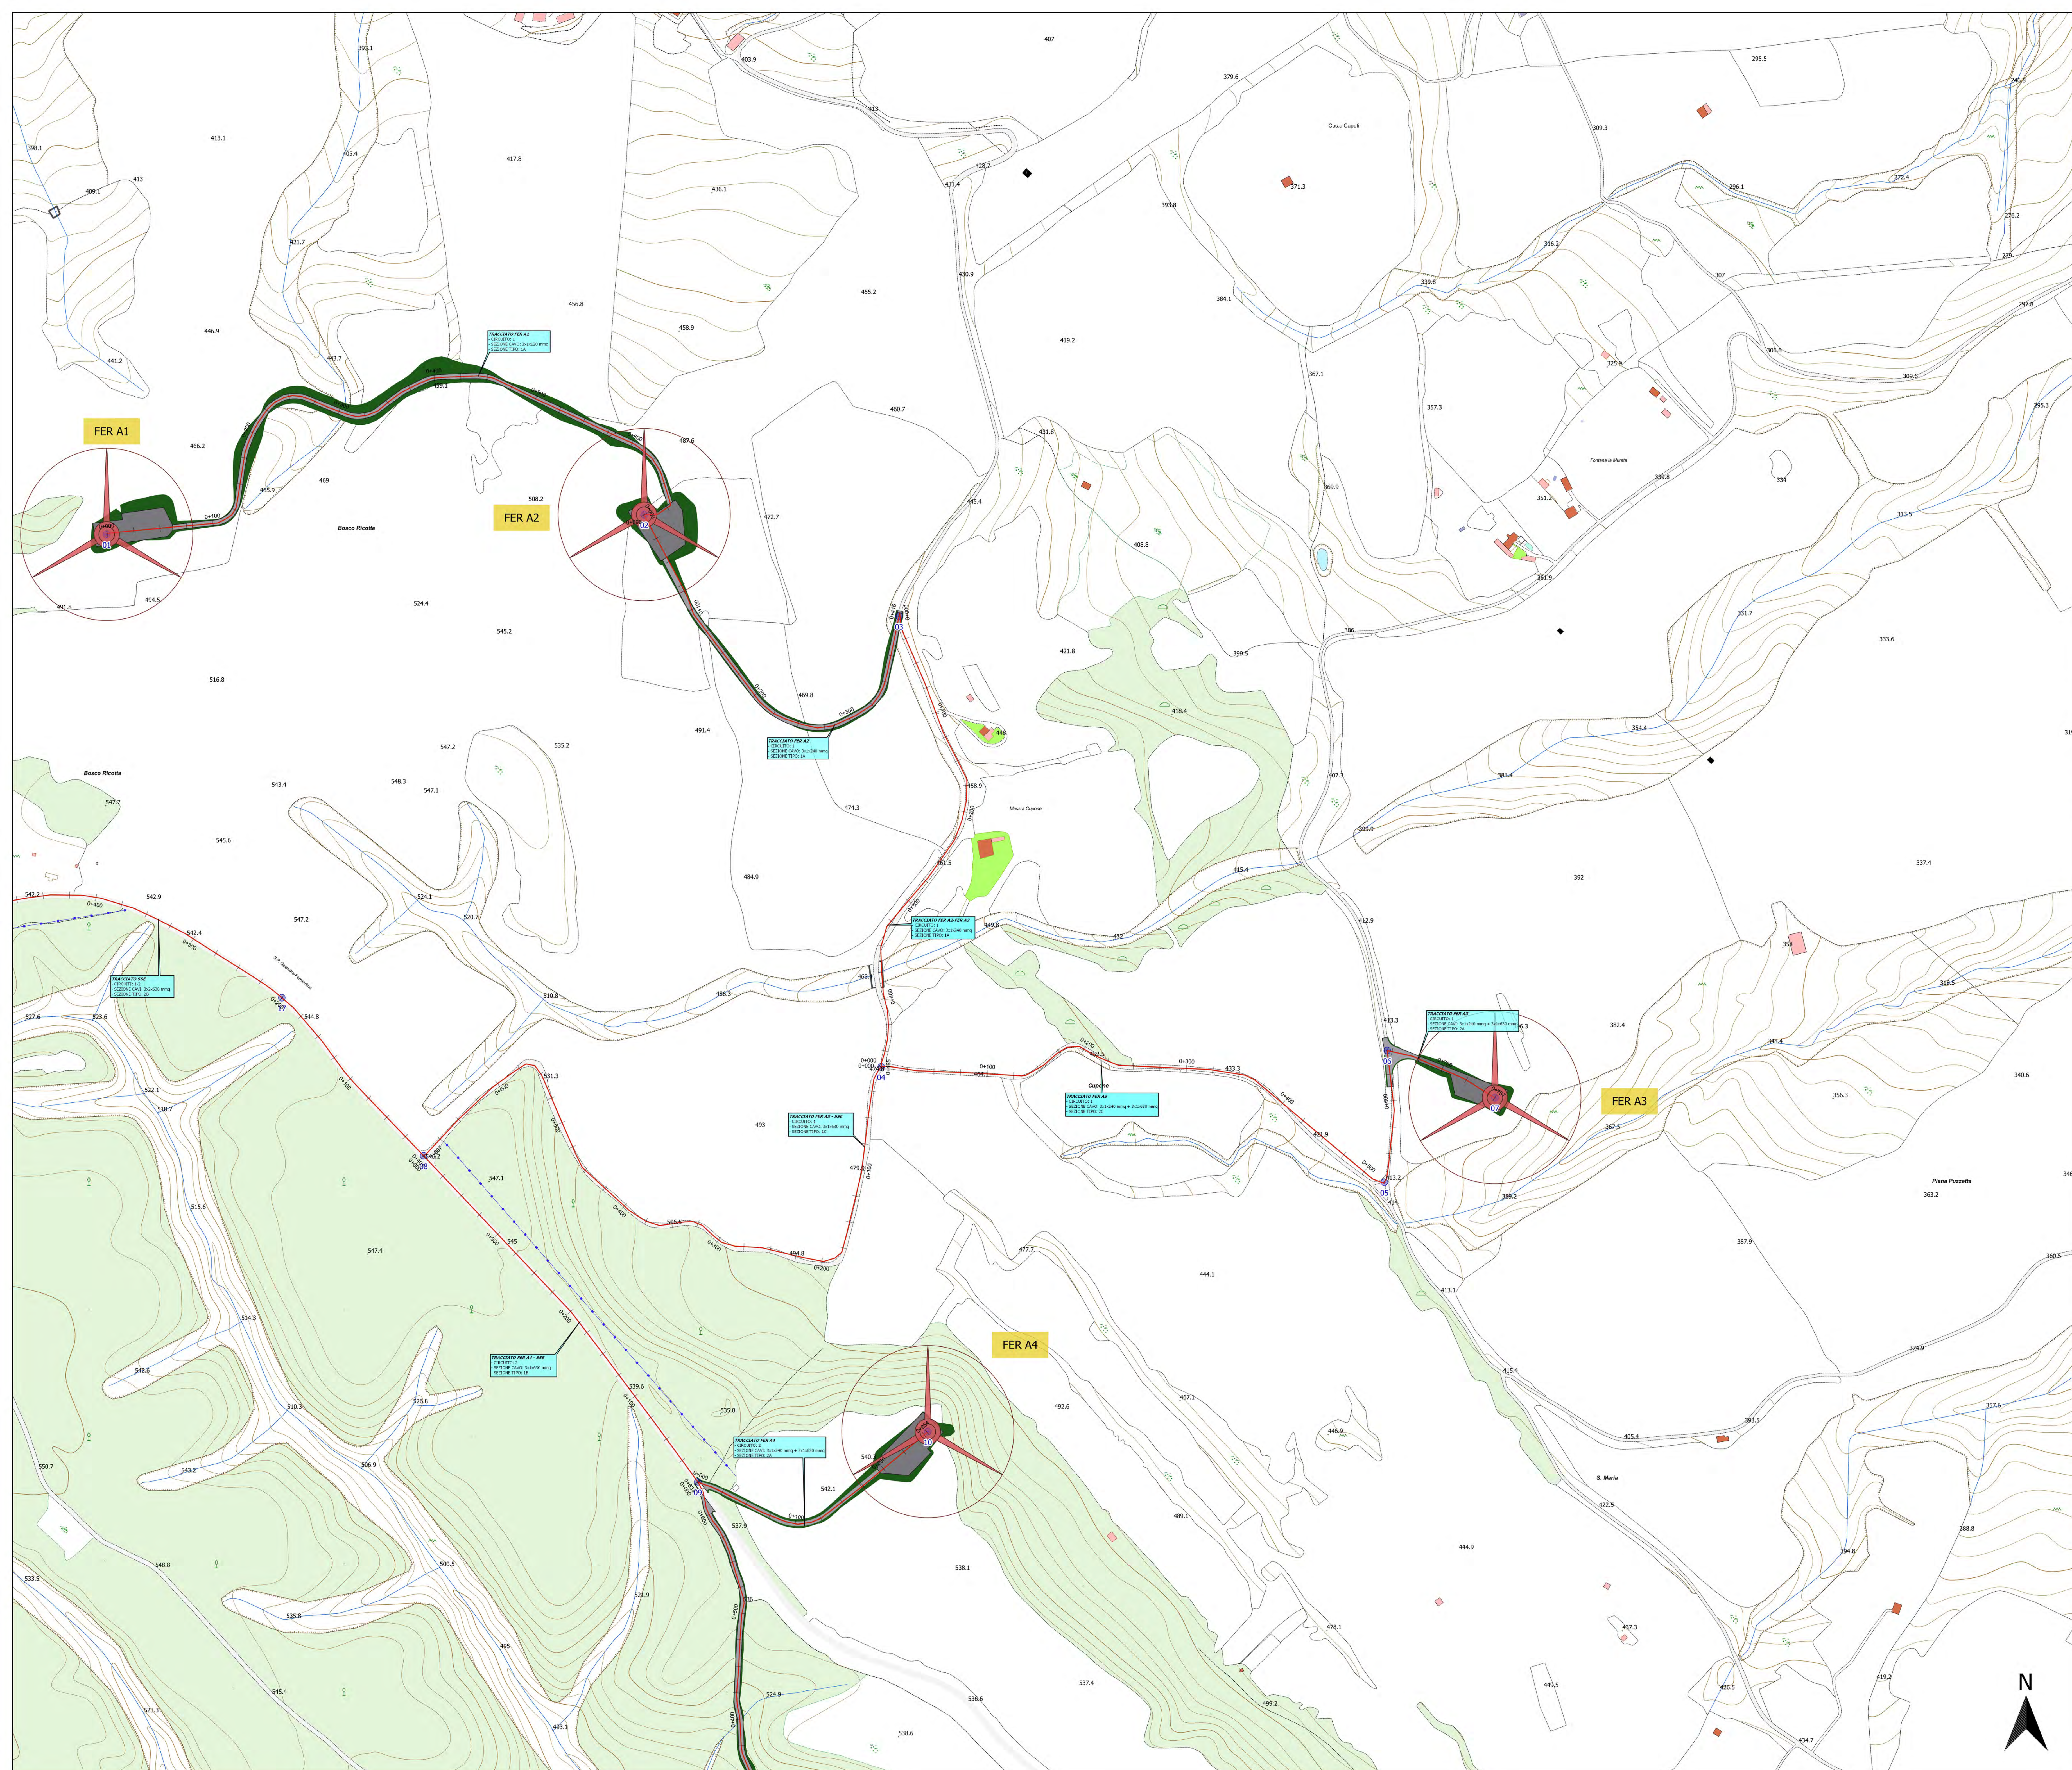

**LEGENDA**

- Piazzole
- Viabilità di accesso alle piazzole
- Scarpate da rinverdire
- Cavidotto
- Nodi

REGIONE BASILICATA  
 PROVINCIA DI MATERA  
 COMUNE DI FERRANDINA

AUTORIZZAZIONE UNICA EX D.LGS. N.  
 387/2003

Progetto definitivo  
 Parco Eolico "Montagnola"

Titolo elaborato: **A.16.a.19.1/A.16.b.6.1 - Planimetria del tracciato dell'elettrodotto**

Scala: **1:2000**

COMMESSA	FASE	ELABORATO	REV
F0302	I	T22	A

Riproduzione o consegna a terzi solo dietro specifica autorizzazione

DATA	DESCRIZIONE	REDATTO	VERIFICATO	APPROVATO
Aprile 2020	Presentazione	MP	FM	GG


Proprietà: **GR VALUE DEVELOPMENT S.r.l.**  
 Corso Venezia 37 - 10123 Milano

Progettazione: **F4 Ingegneria srl**  
 Via Di Giussè - Centro Direzionale, 85100 Potenza  
 Tel: +39 0971 3944797 - Fax: +39 0971 55462  
 www.f4ingegneria.it - f4ingegneria@pec.it


Il Diretto Tecnico  
 (Ing. S. SANTO)

Società certificata secondo la norma UNI EN ISO 9001:2015 per l'erogazione di servizi di ingegneria nei settori: civile, idraulico, acustico, energia, ambiente (settore INF-34)



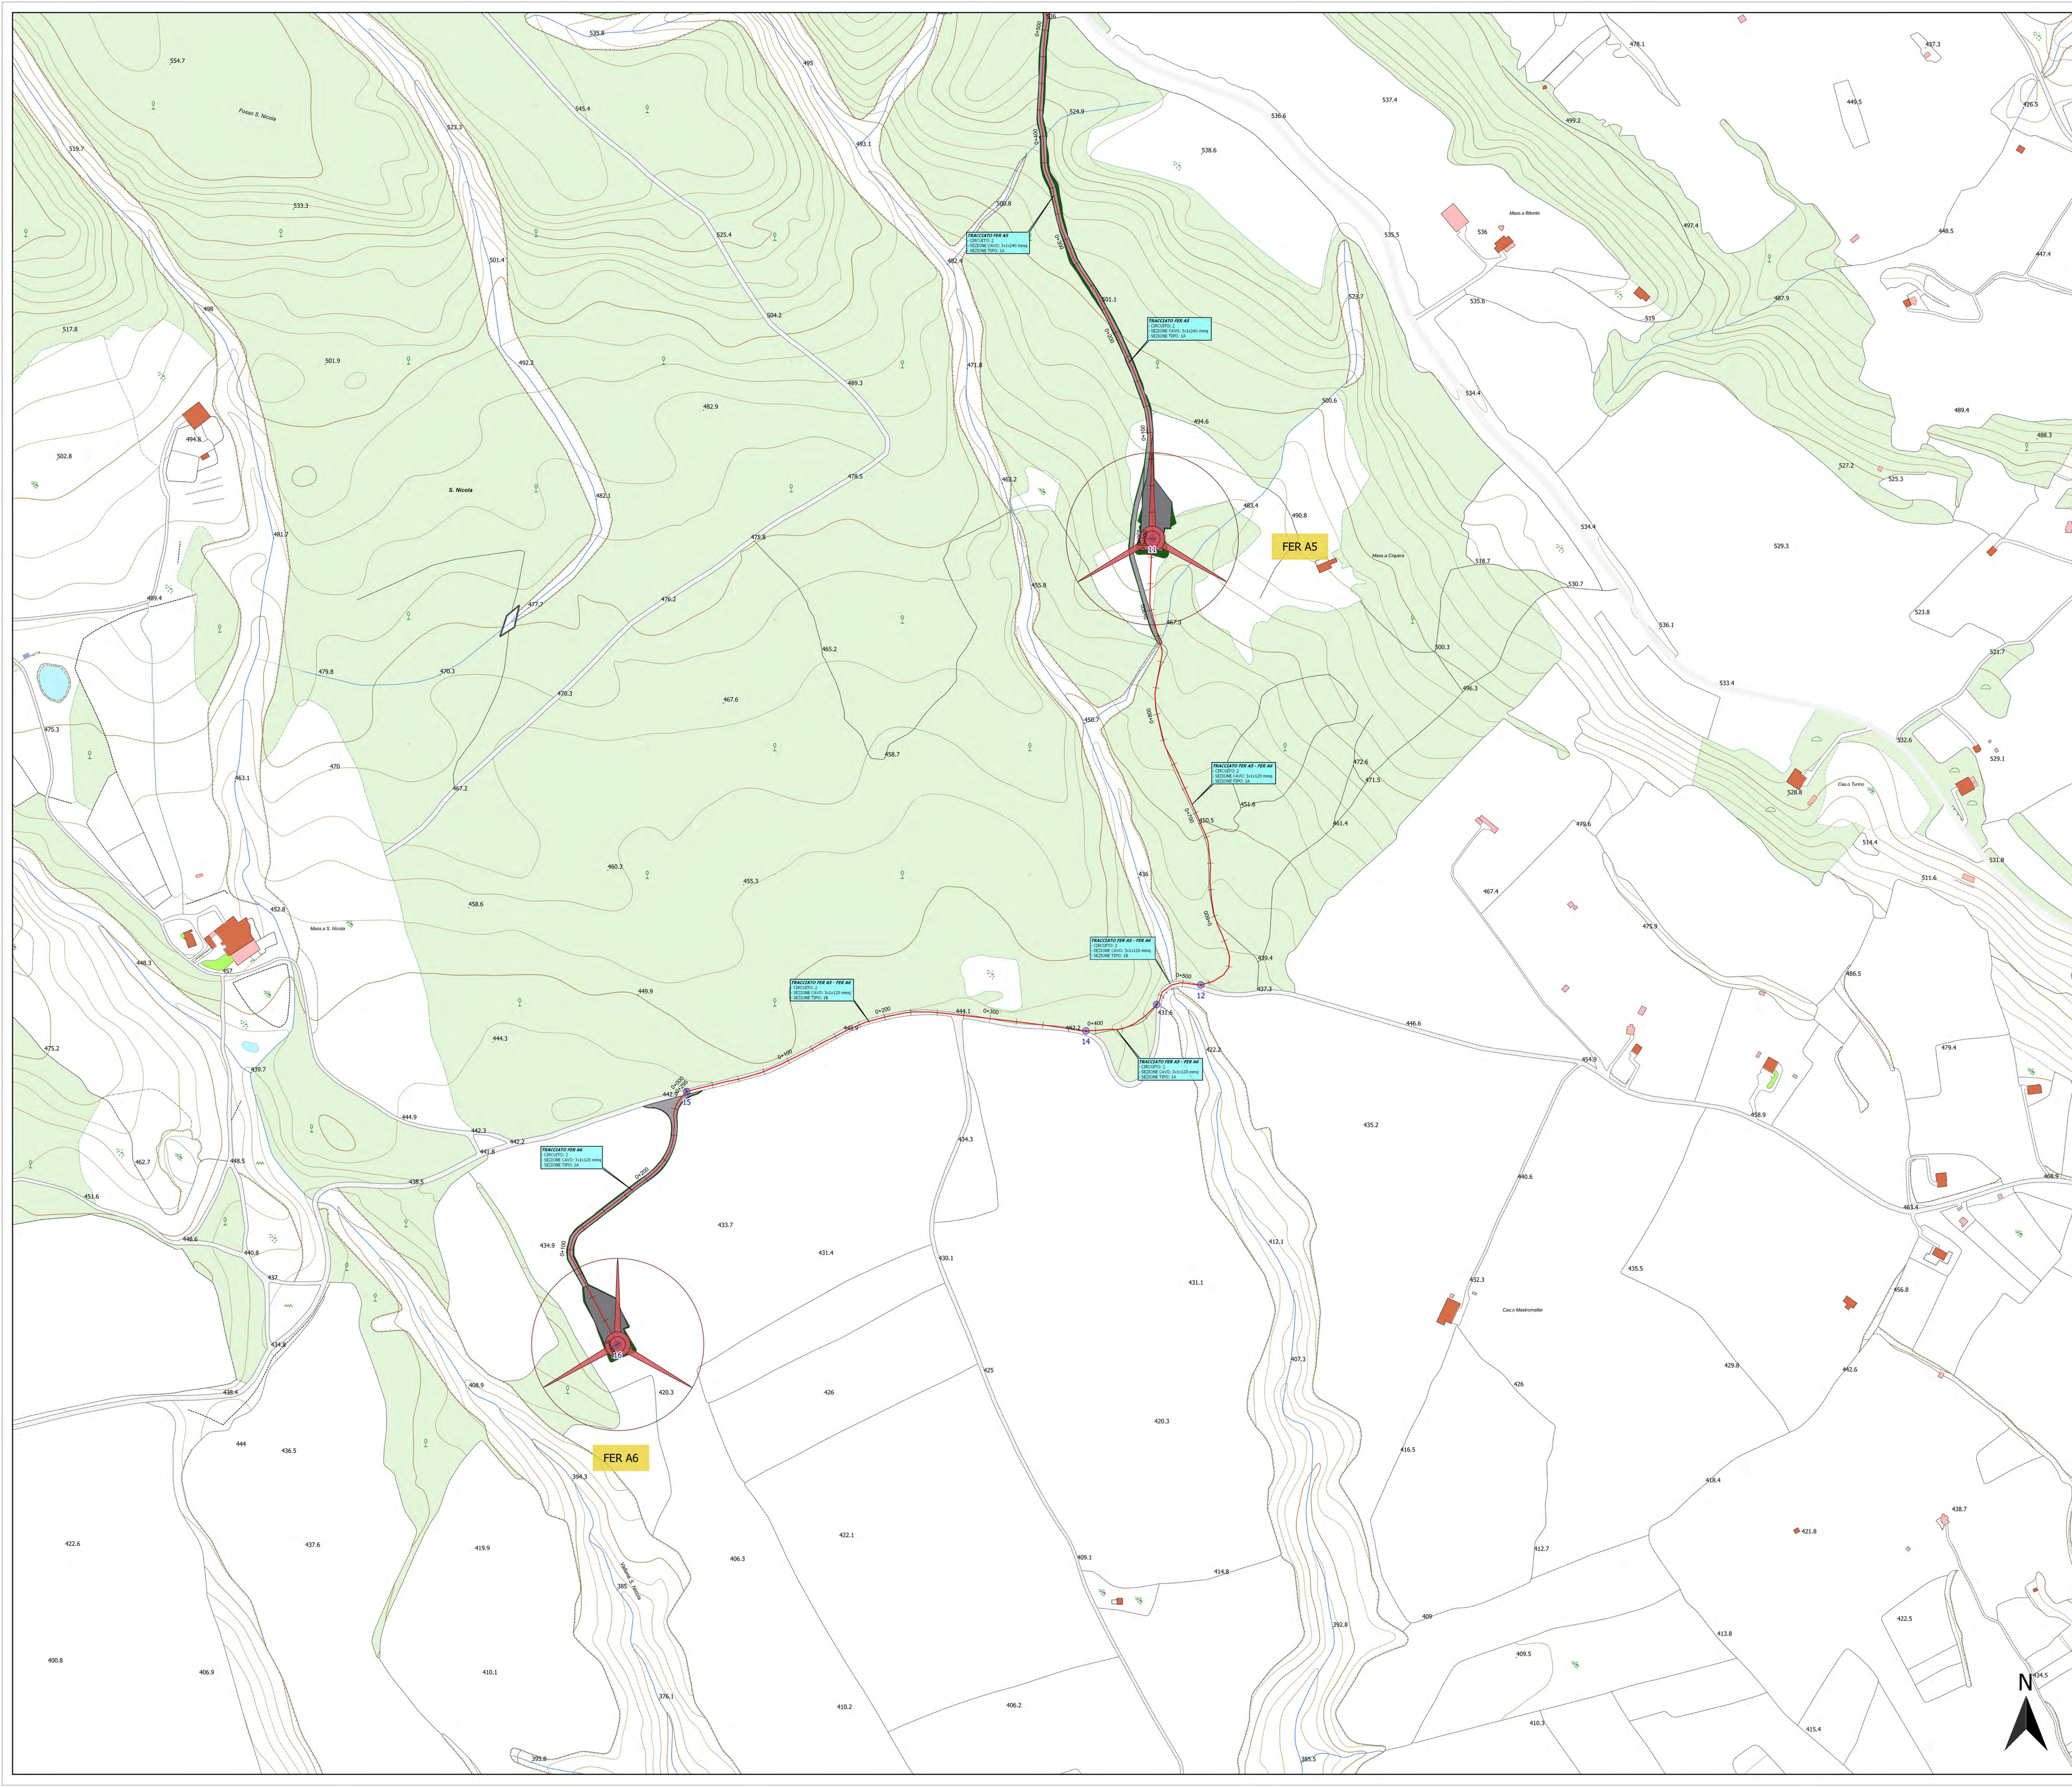

**KEYMAP**

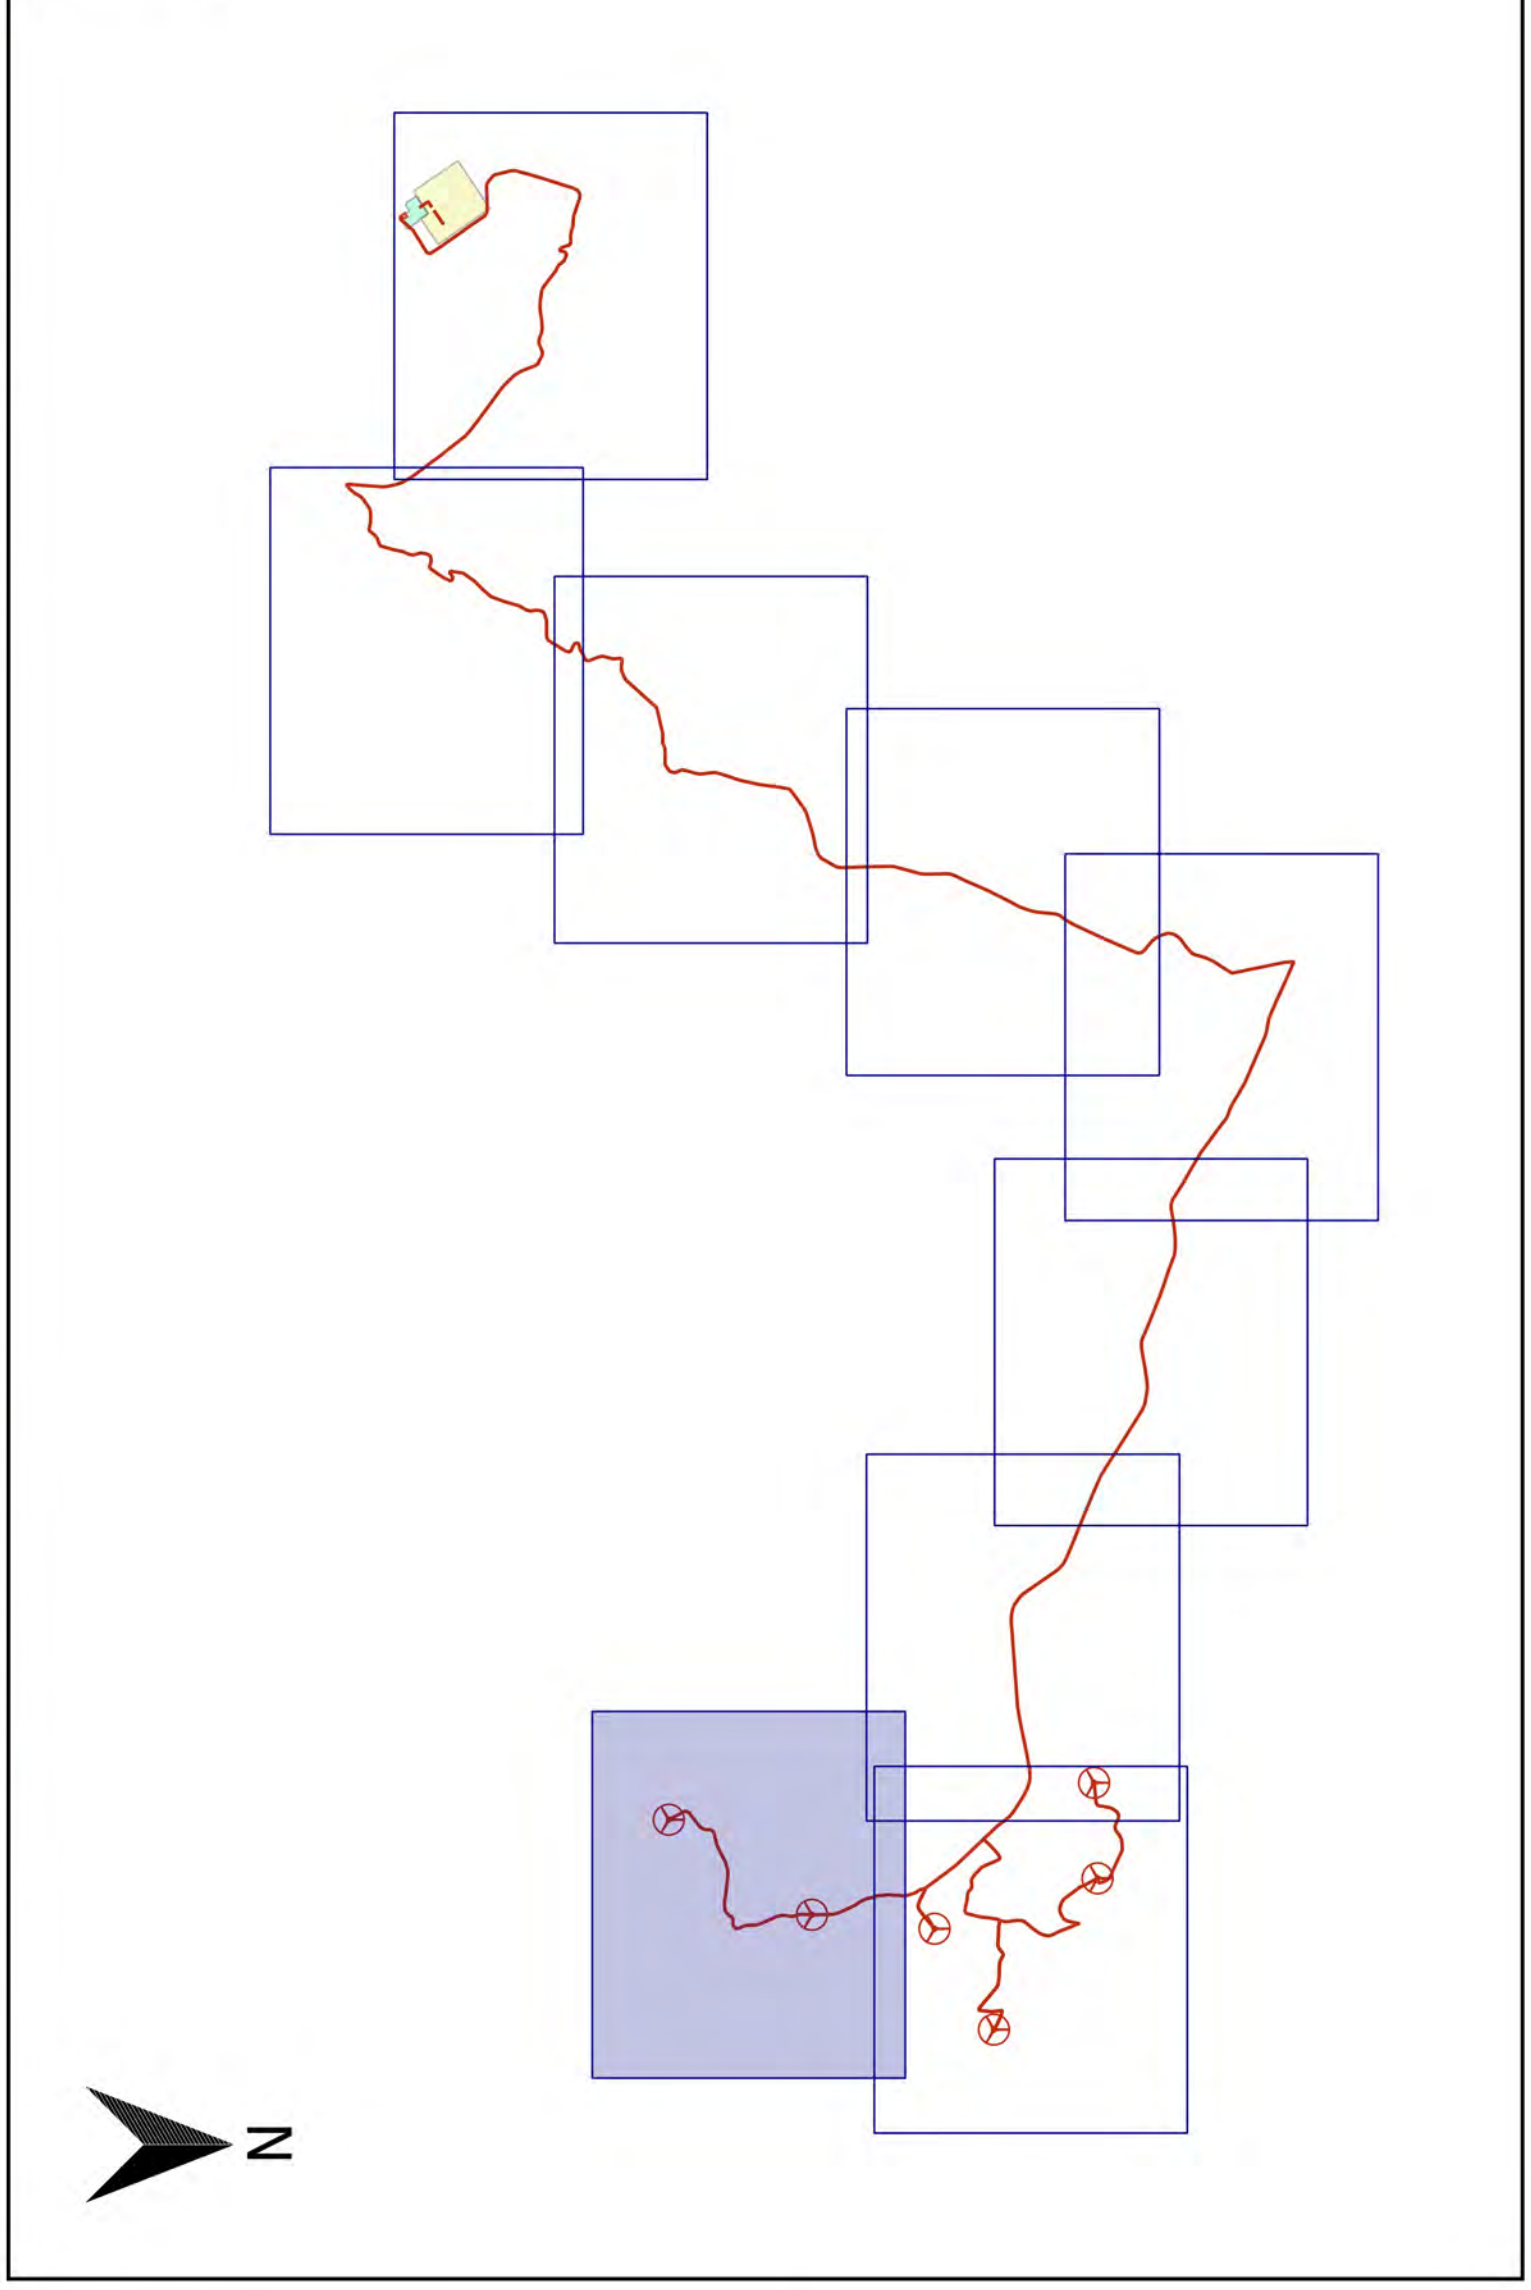

**LEGENDA**

- Piazzole
- Viabilità di accesso alle piazzole
- Scarpate da rinverdire
- Cavidotto
- Nodi

REGIONE BASILICATA  
 PROVINCIA DI MATERA  
 COMUNE DI FERRANDINA

AUTORIZZAZIONE UNICA EX D.LGS. N.  
 387/2003

Progetto definitivo  
 Parco Eolico "Montagnola"

Titolo elaborato: **A.16.a.19.2/A.16.b.6.2 - Planimetria del tracciato dell'elettrodotta**

Codice elaborato: **F0302** | **T22** | **A**

FASE | ELABORATO | REV

COMMESSA

Riproduzione o consegna a terzi solo dietro specifica autorizzazione

Scala: **1:2000**

DATA	DESCRIZIONE	REDATTO	VERIFICATO	APPROVATO
Aprile 2020	Prima emissione	MEP	FINO	CEG

Proprietà: **GR value**  
 GR VALUE DEVELOPMENT S.r.l.  
 Corso Venezia 37 - 10122, Milano

Progettazione: **F4 Ingegneria srl**  
 Via Di Gius - Centro Direzionale, 85100 Potenza  
 Tel: +39 0971 3944797 - Fax: +39 0971 55462  
 www.f4ingegneria.it - f4ingegneria@pec.it



Il Diretto Tecnico  
 (ing. **SANTO DI SANTO**)

Società certificata secondo la norma UNI EN ISO 9001:2015 per l'erogazione di servizi di ingegneria nei settori: civile, idraulico, acustico, energia, ambiente (settore INF-34)







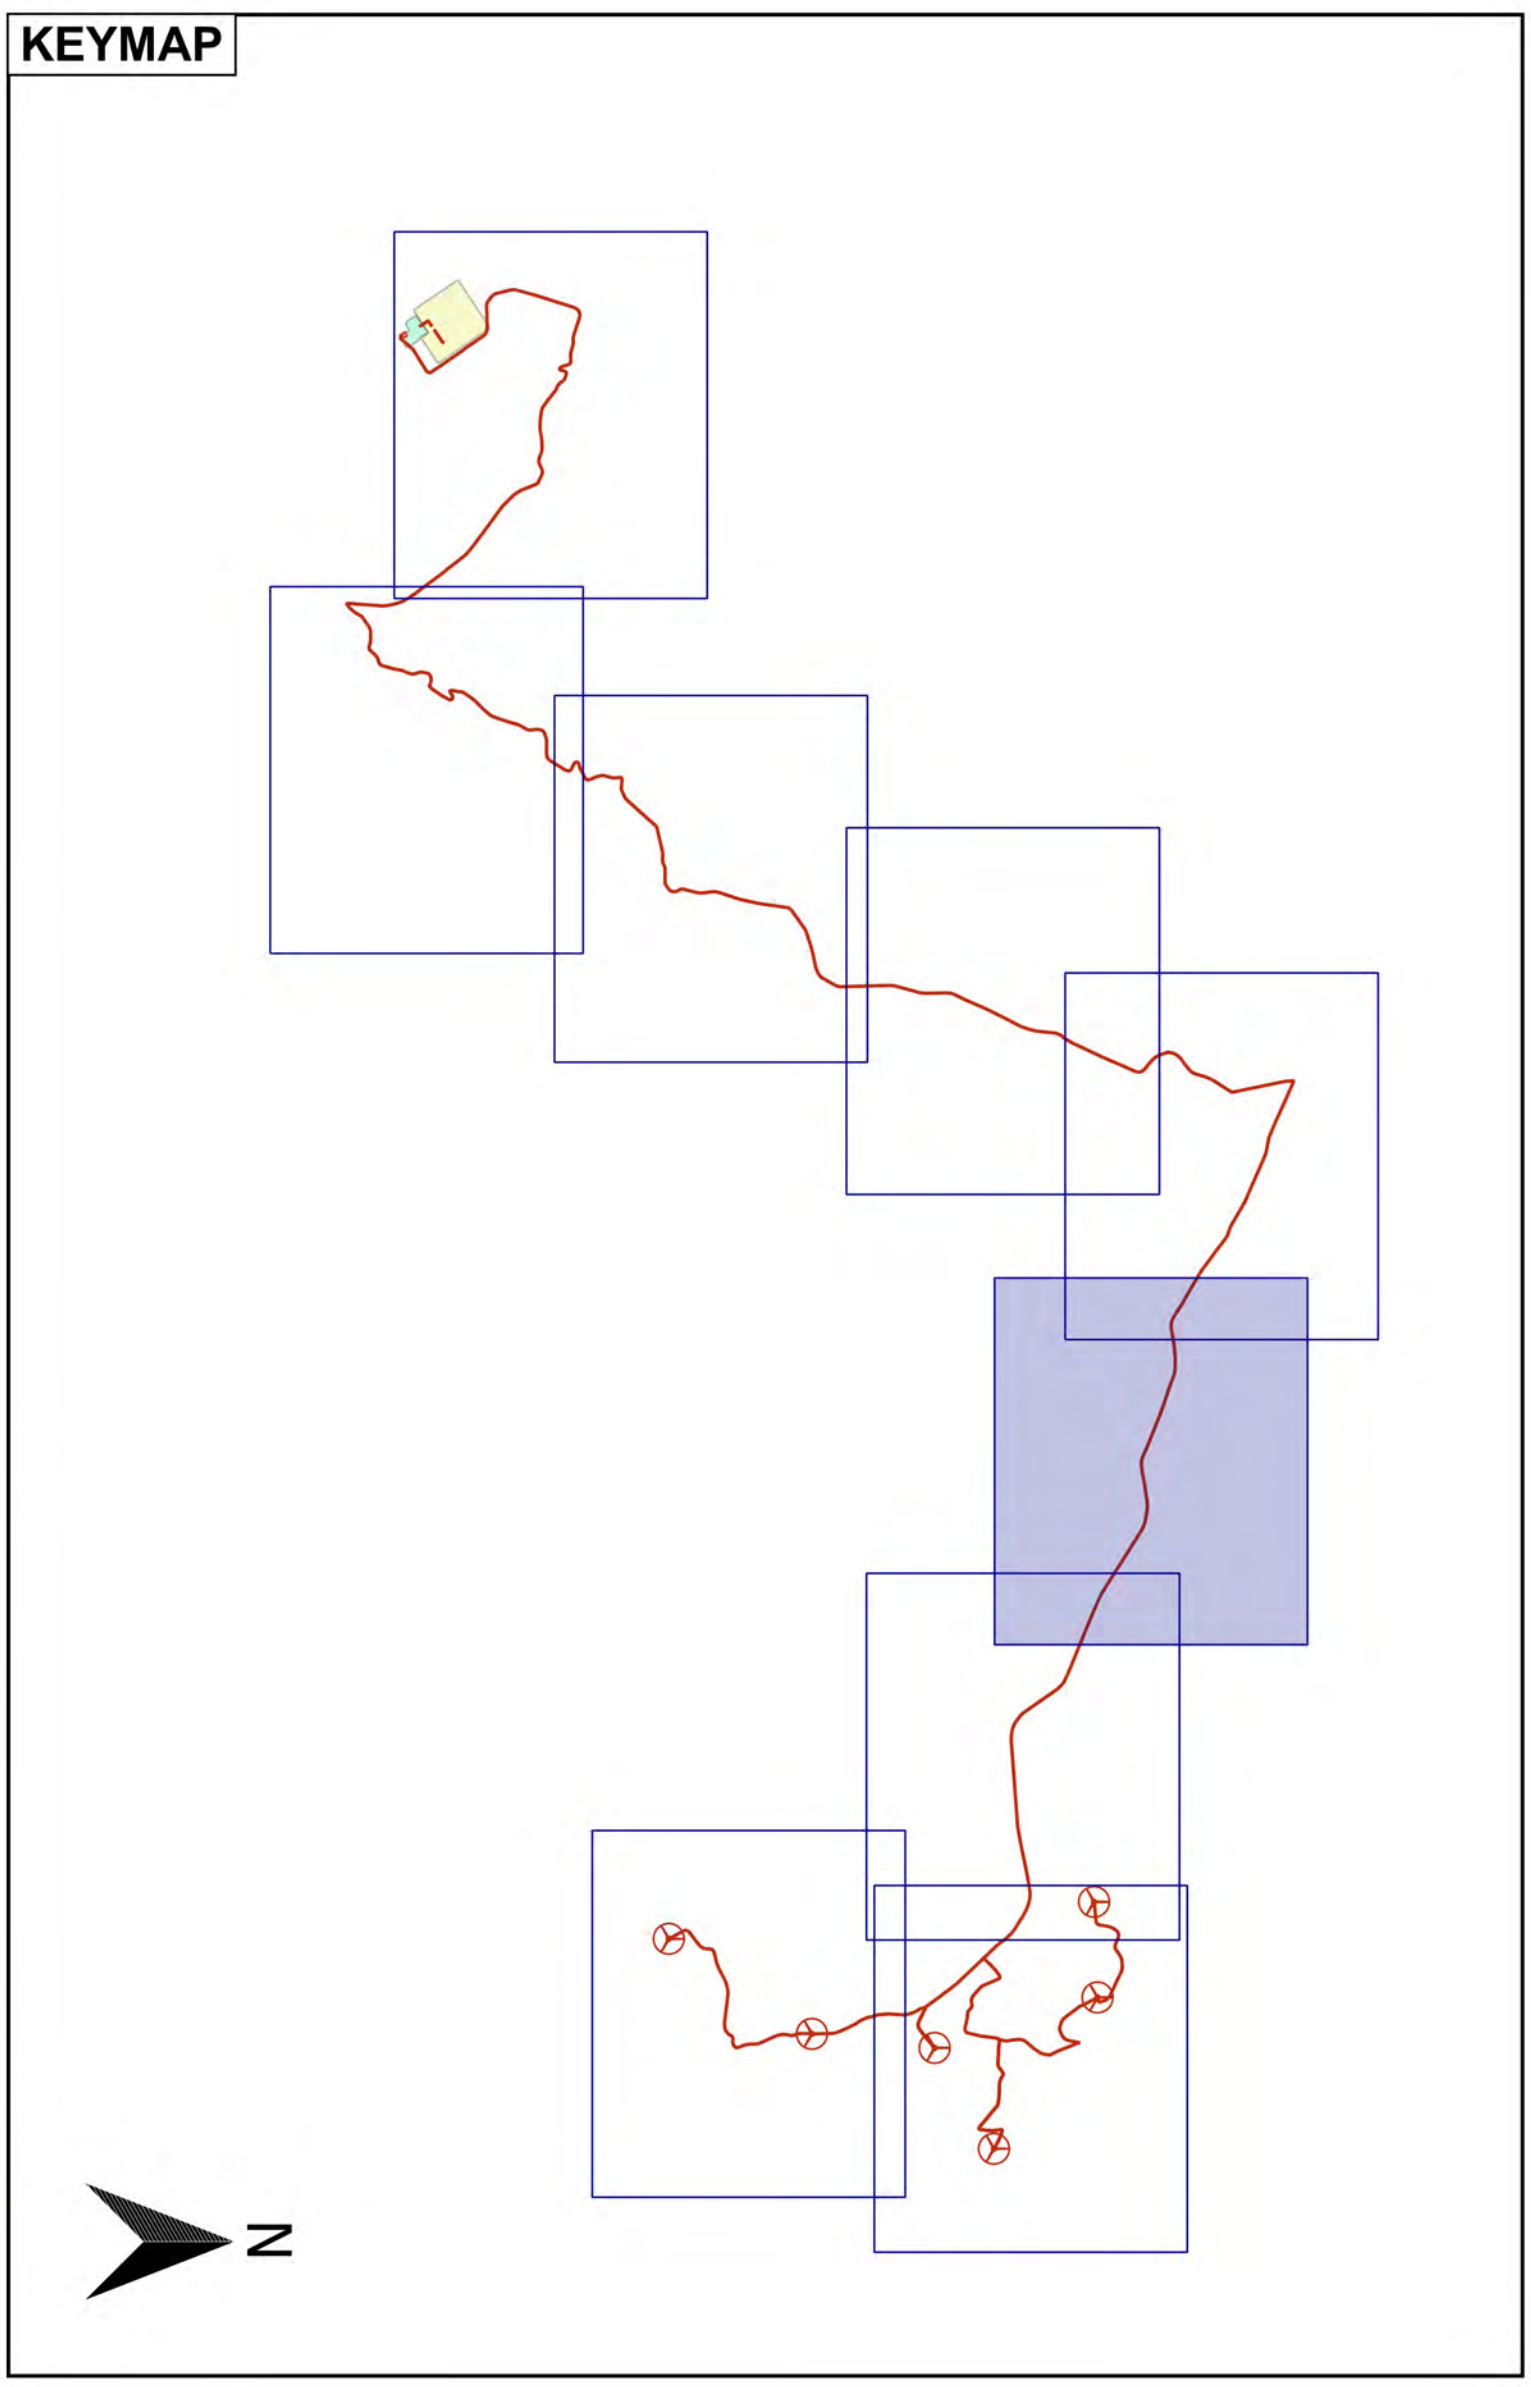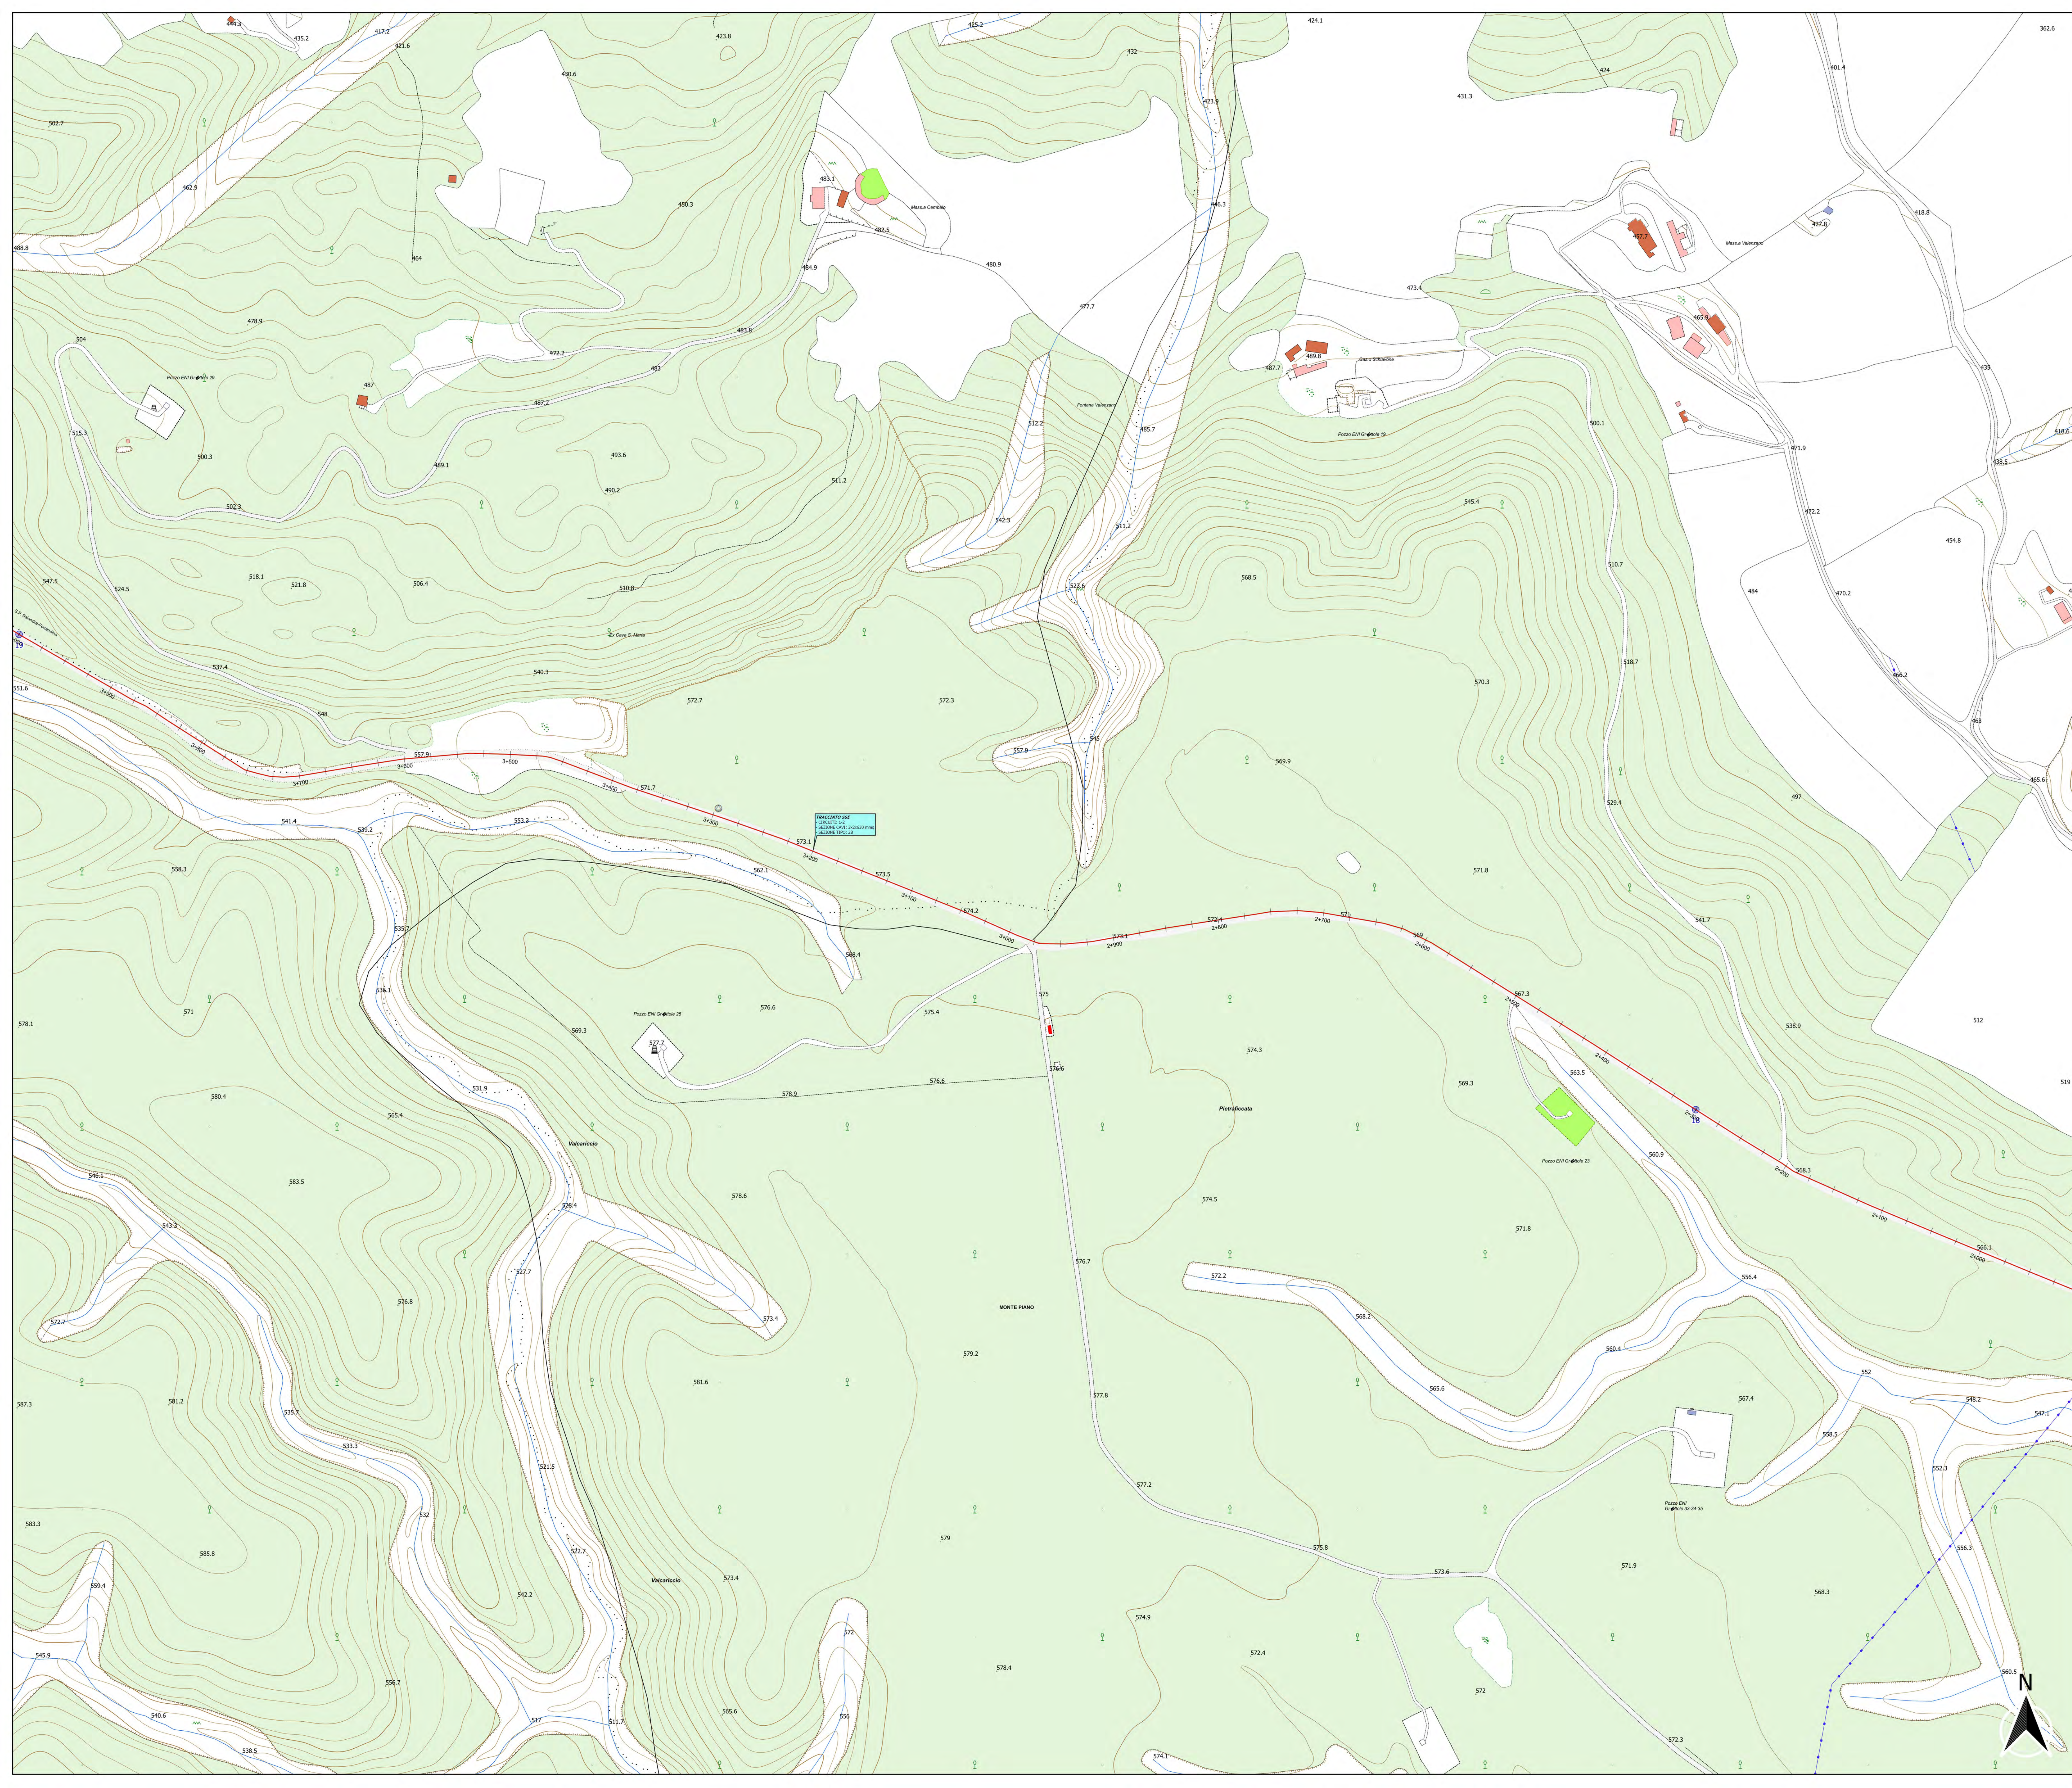

- LEGENDA**
- Piazzole
  - Viabilità di accesso alle piazzole
  - Scarpate da rinverdire
  - Cavidotto
  - Nodi

REGIONE BASILICATA  
 PROVINCIA DI MATERA  
 COMUNE DI FERRANDINA

AUTORIZZAZIONE UNICA EX D.LGS. N.  
 387/2003

Progetto definitivo  
 Parco Eolico "Montagnola"

Tabelle elaborate: **A.16.a.19.4/A.16.b.6.4 - Planimetria del tracciato dell'elettrodotto**

COMMESSA	FASE	ELABORATO	REV.
F0.302	B	T22	A

Riproduzione o consegna a terzi solo dietro specifica autorizzazione

Scala: 1:2000

DATA	DESCRIZIONE	REDATTO	VERIFICATO	APPROVATO
Aprile 2020	Prima emissione	MF	FM	CEG



Proprietà: **GR VALUE**  
 GR VALUE DEVELOPMENT S.r.l.  
 Corso Venezia 37 - 20123 Milano

Progettazione: **F4 Ingegneria srl**  
 Via Di Gius - Centro Direzionale, 85100 Potenza  
 Tel: +39 0971 3944797 - Fax: +39 0971 55462  
 www.f4ingegneria.it - f4ingegneria@pec.it

Il Direttore Tecnico  
 (Ing. SORRENTINO DI SANTO)

Società certificata secondo la norma UNI EN ISO 9001:2015 per l'erogazione di servizi di ingegneria nei settori: civile, idraulico, acustico, energia, ambiente (settore INF-34)



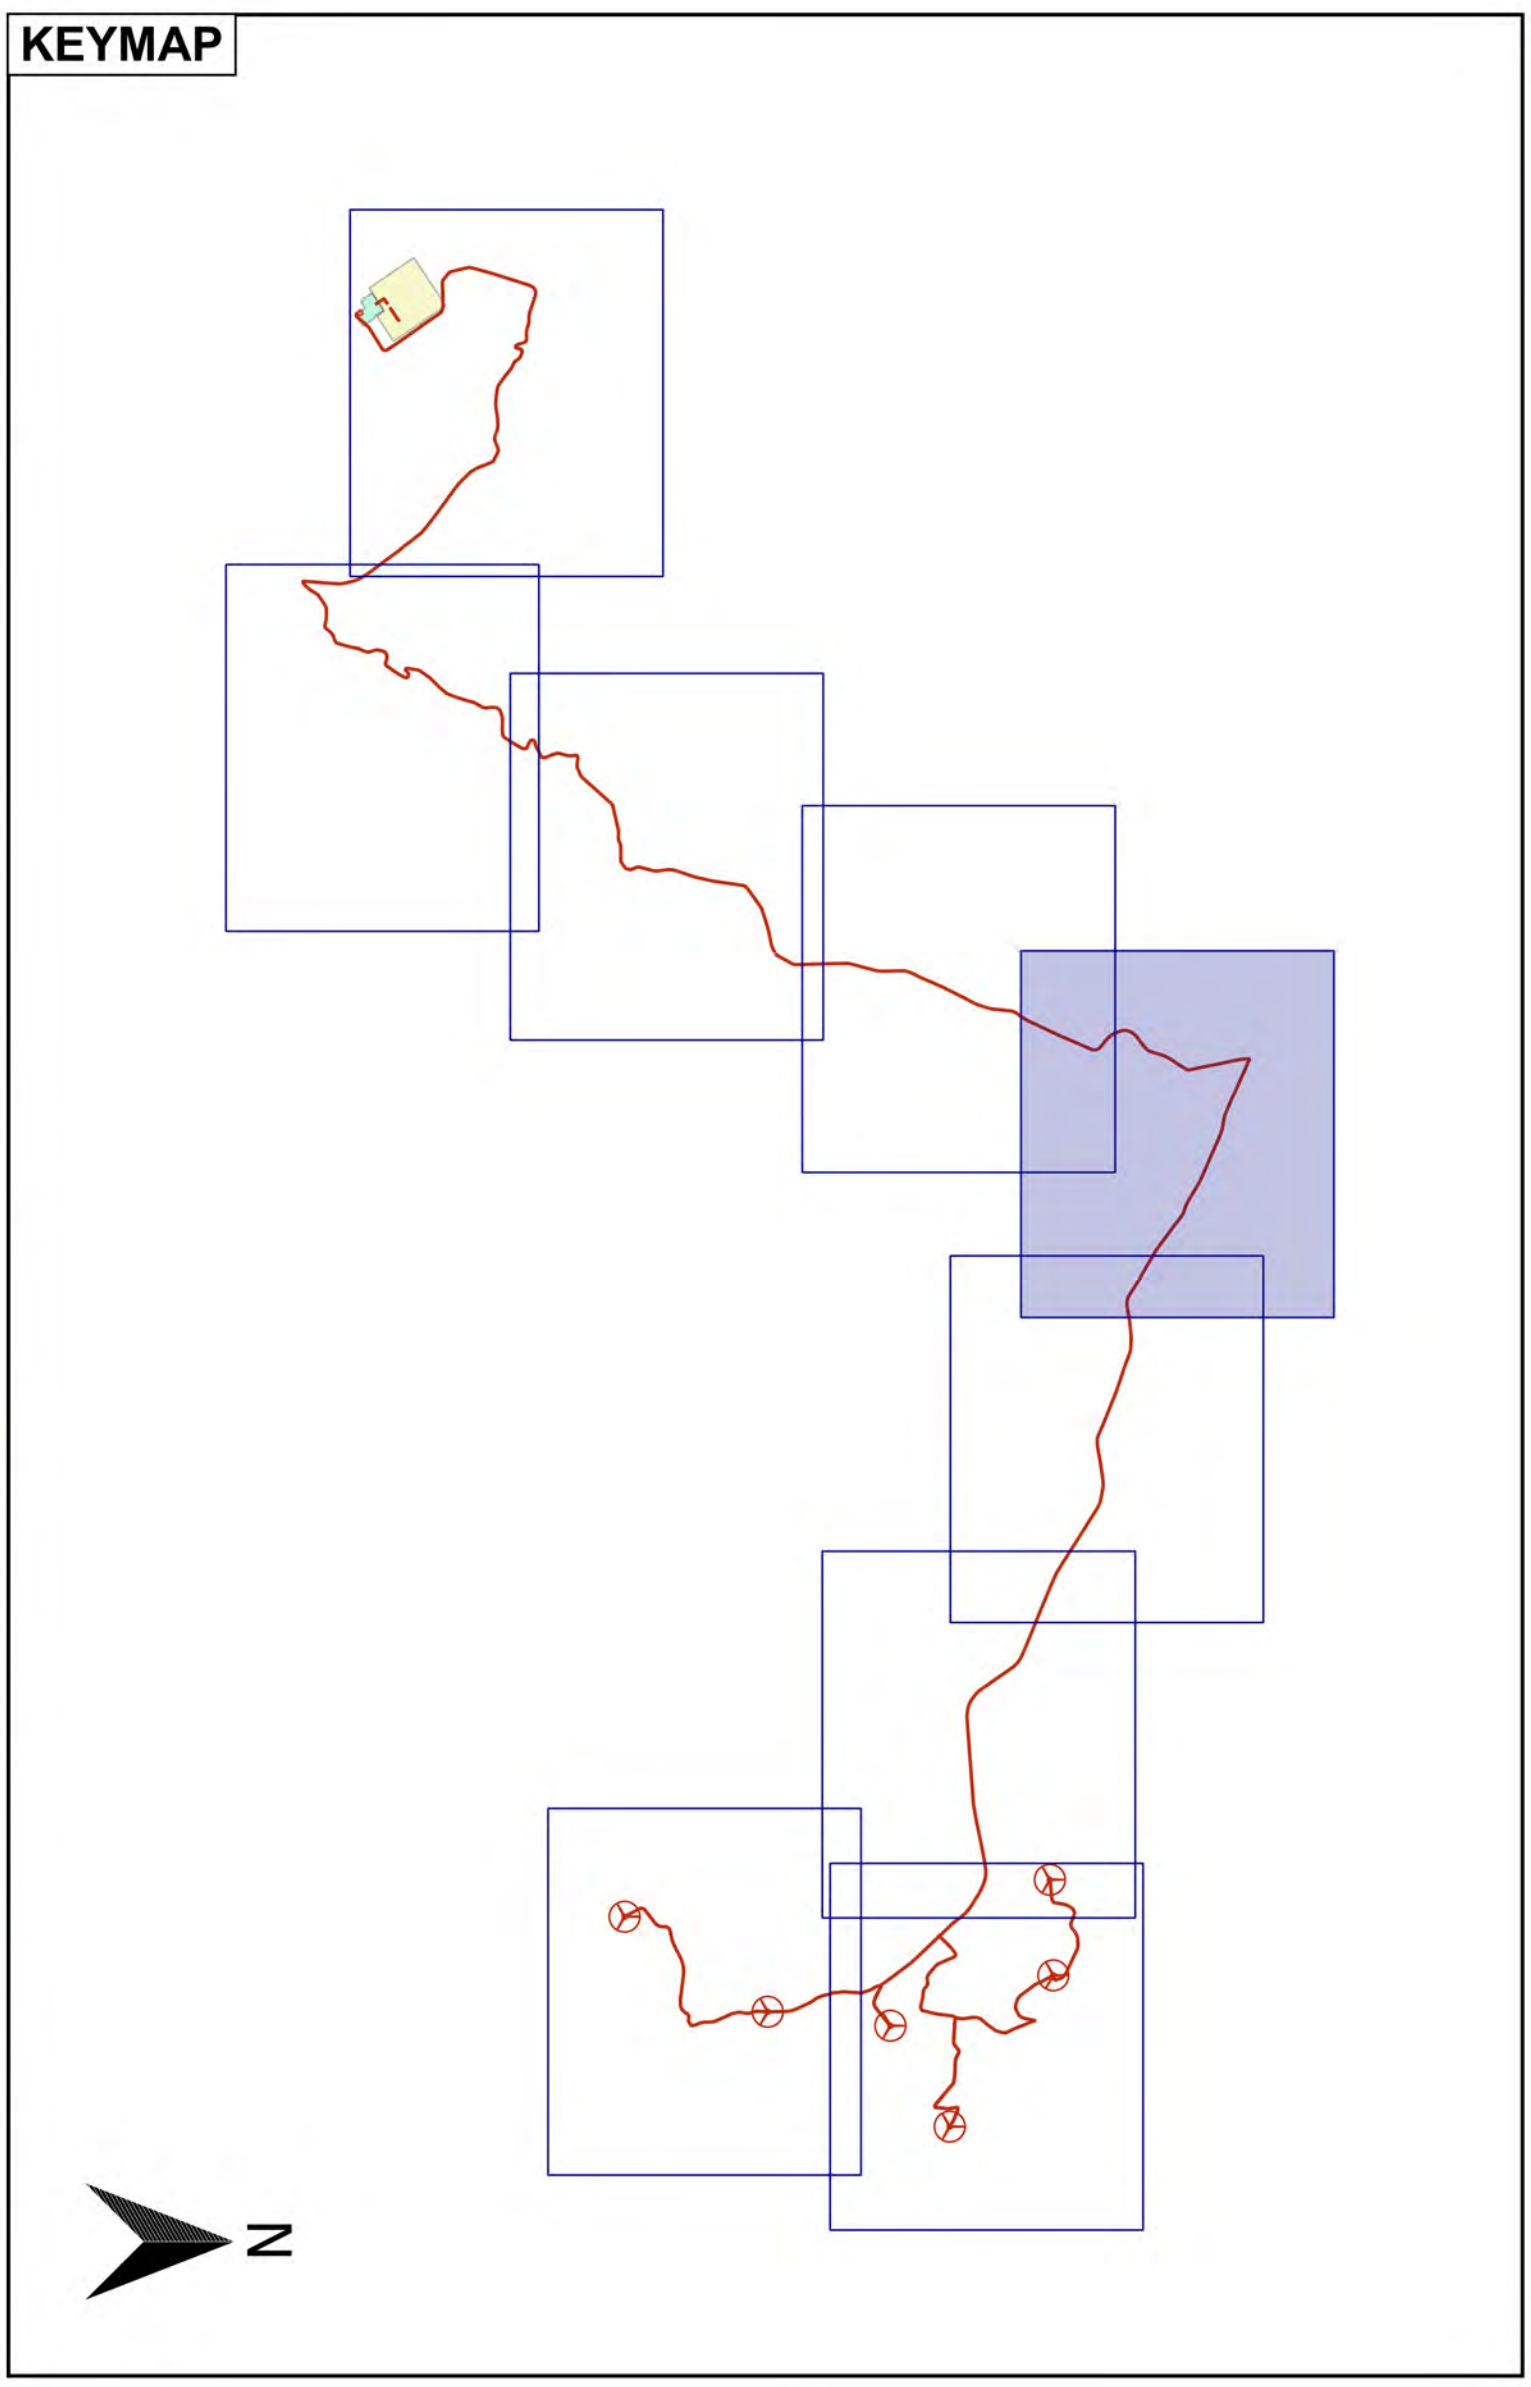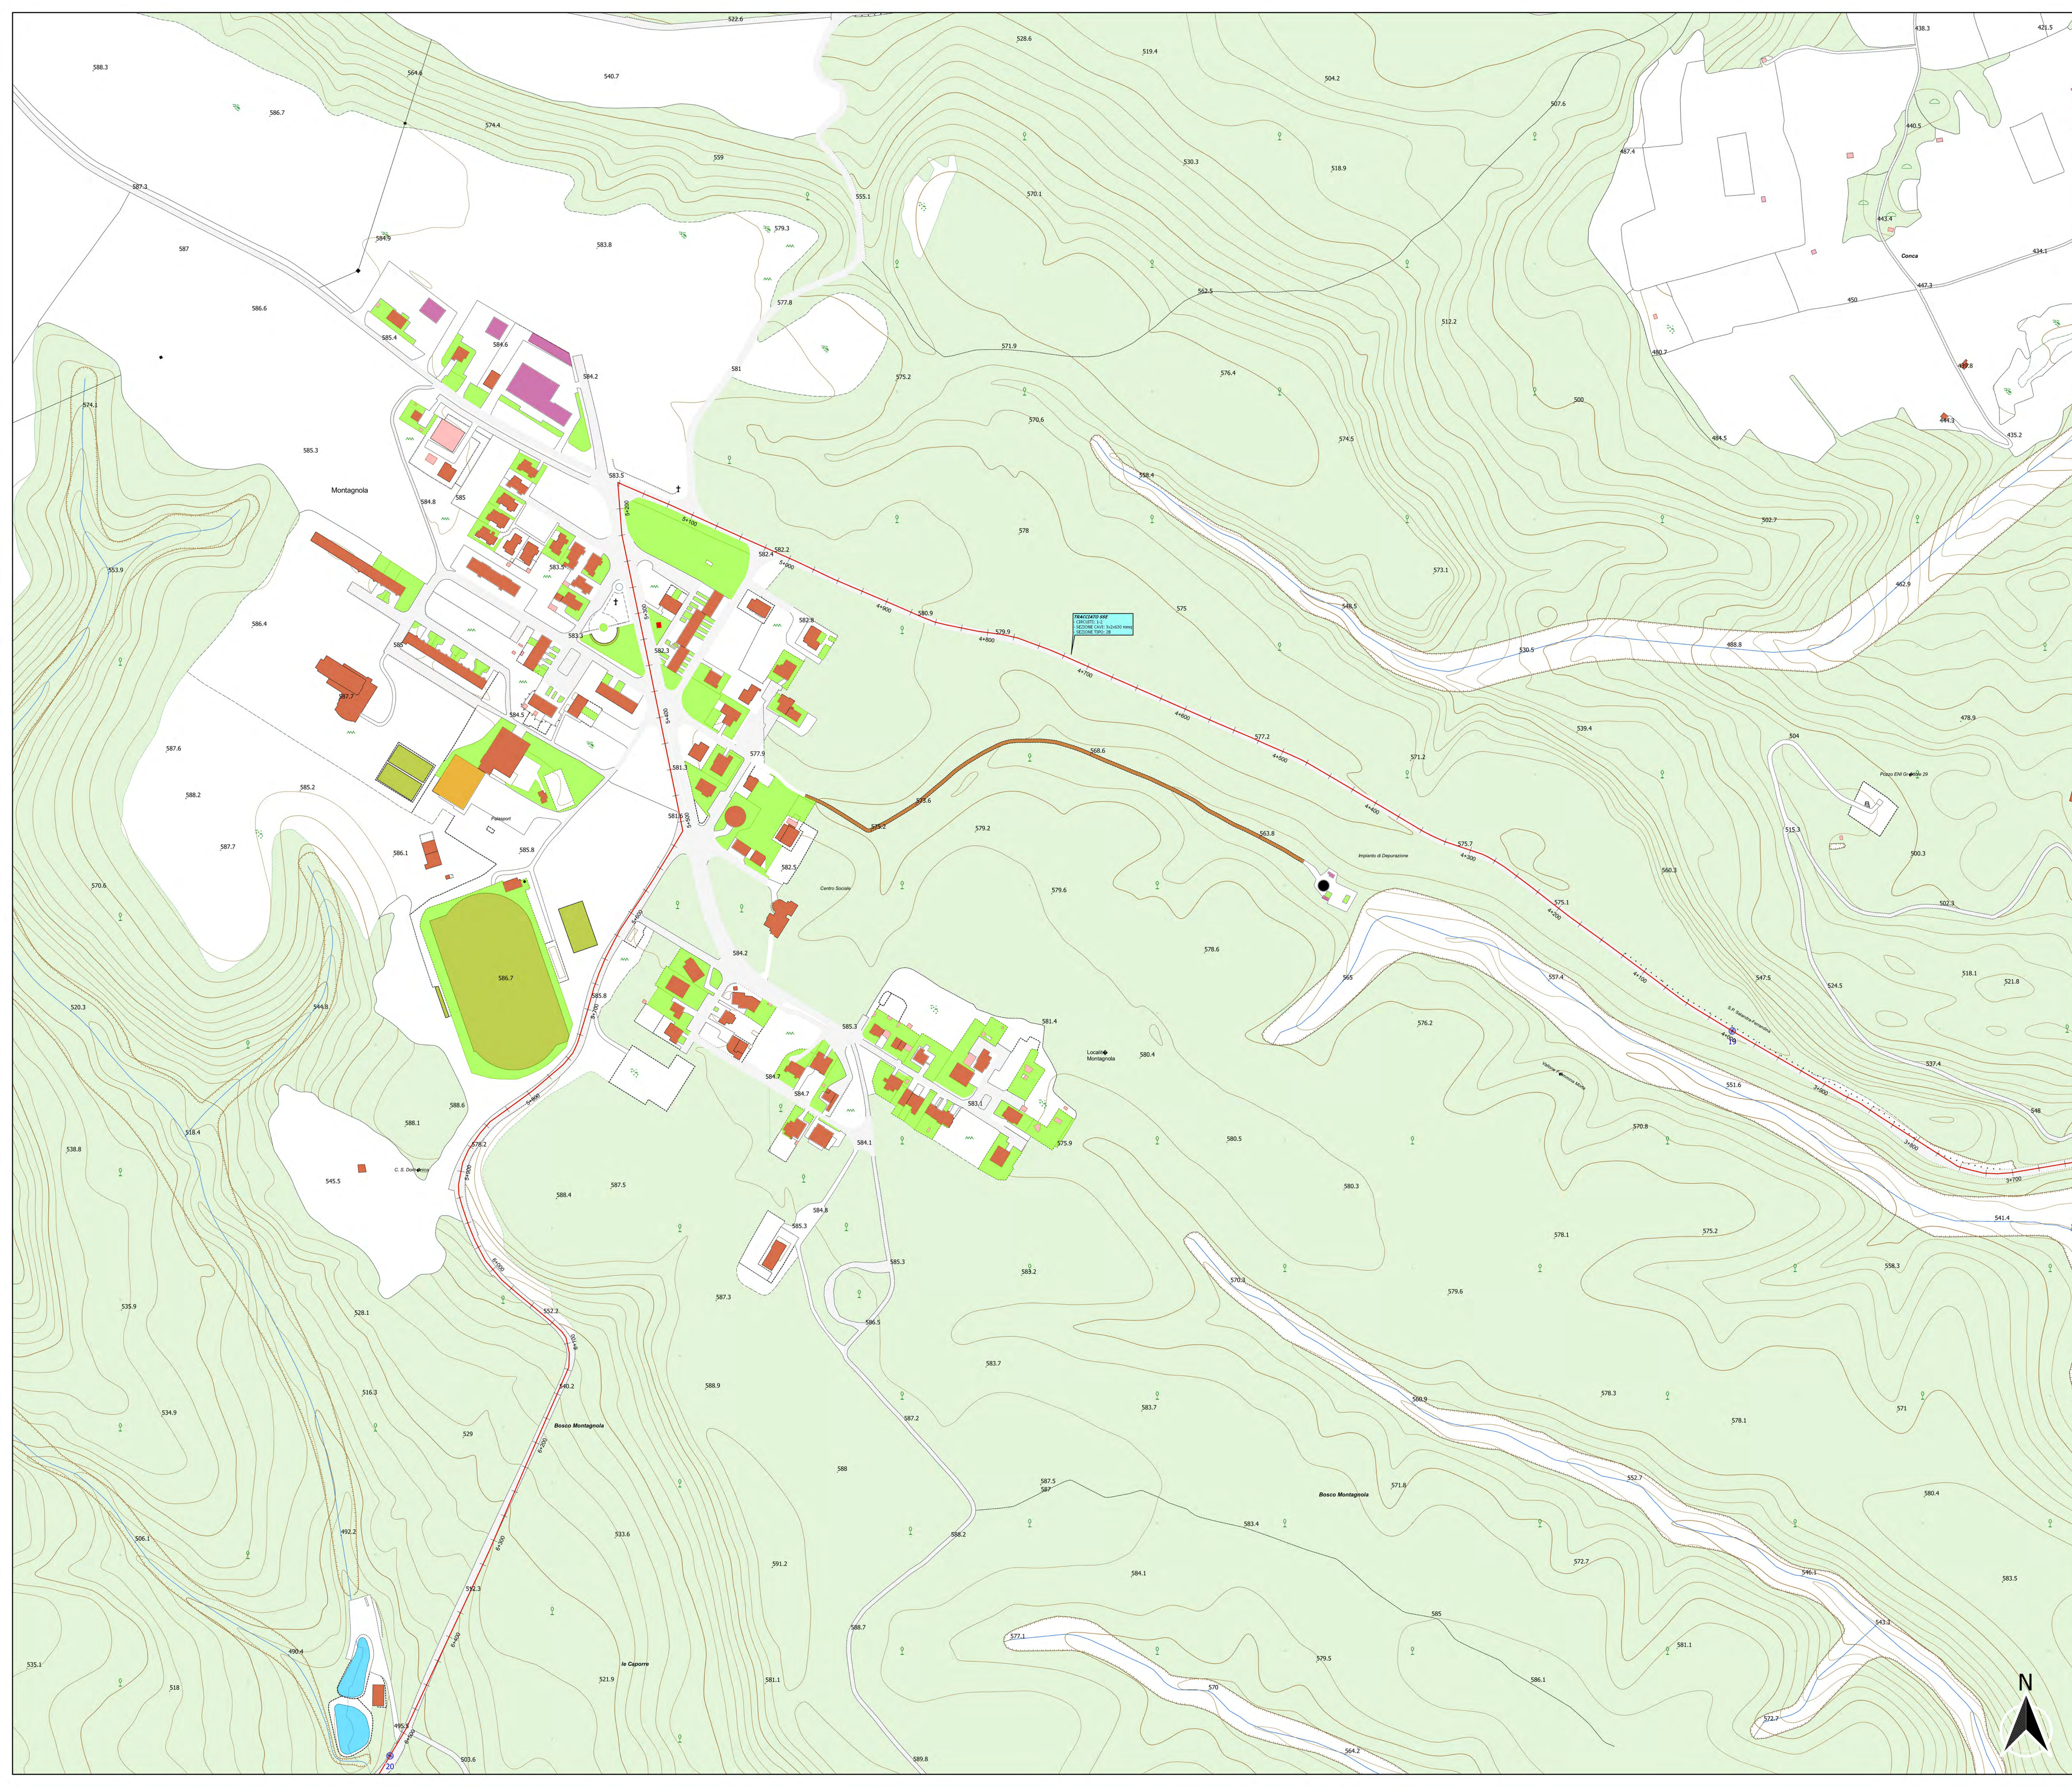

- LEGENDA**
- Piazzole
  - Viabilità di accesso alle piazzole
  - Scarpate da rinverdire
  - Cavidotto
  - Nodi

REGIONE BASILICATA  
 PROVINCIA DI MATERA  
 COMUNE DI FERRANDINA

AUTORIZZAZIONE UNICA EX D.LGS. N.  
 387/2003

Progetto definitivo  
 Parco Eolico "Montagnola"

Titolo elaborato: **A.16.a.19.5/A.16.b.6.5 - Planimetria del tracciato dell'elettrodotta**

COMMESSA	FASE	ELABORATO	REV
F0.302	B	T22	A

Riproduzione o consegna a terzi solo dietro specifica autorizzazione

Scala: 1:2000

DATA	DESCRIZIONE	REDATTO	VERIFICATO	APPROVATO
Aprile 2020	Prima emissione	MFJ	FMO	CEG



Proprietà: **GR value**  
 GR VALUE DEVELOPMENT S.r.l.  
 Corso Venezia 37 - 10122, Milano

Progettazione: **F4 ingegneria srl**  
 Via Di Gesù - Centro Direzionale, 85100 Potenza  
 Tel: +39 0971 3944797 - Fax: +39 0971 55462  
 www.f4ingegneria.it - f4ingegneria@pec.it

Il Diretto Tecnico  
 (Ing. SORRENGHI DI SANTO)

Società certificata secondo la norma UNI EN ISO 9001:2015 per l'erogazione di servizi di ingegneria nei settori: civile, idraulico, acustico, energia, ambiente (settore INF 34)



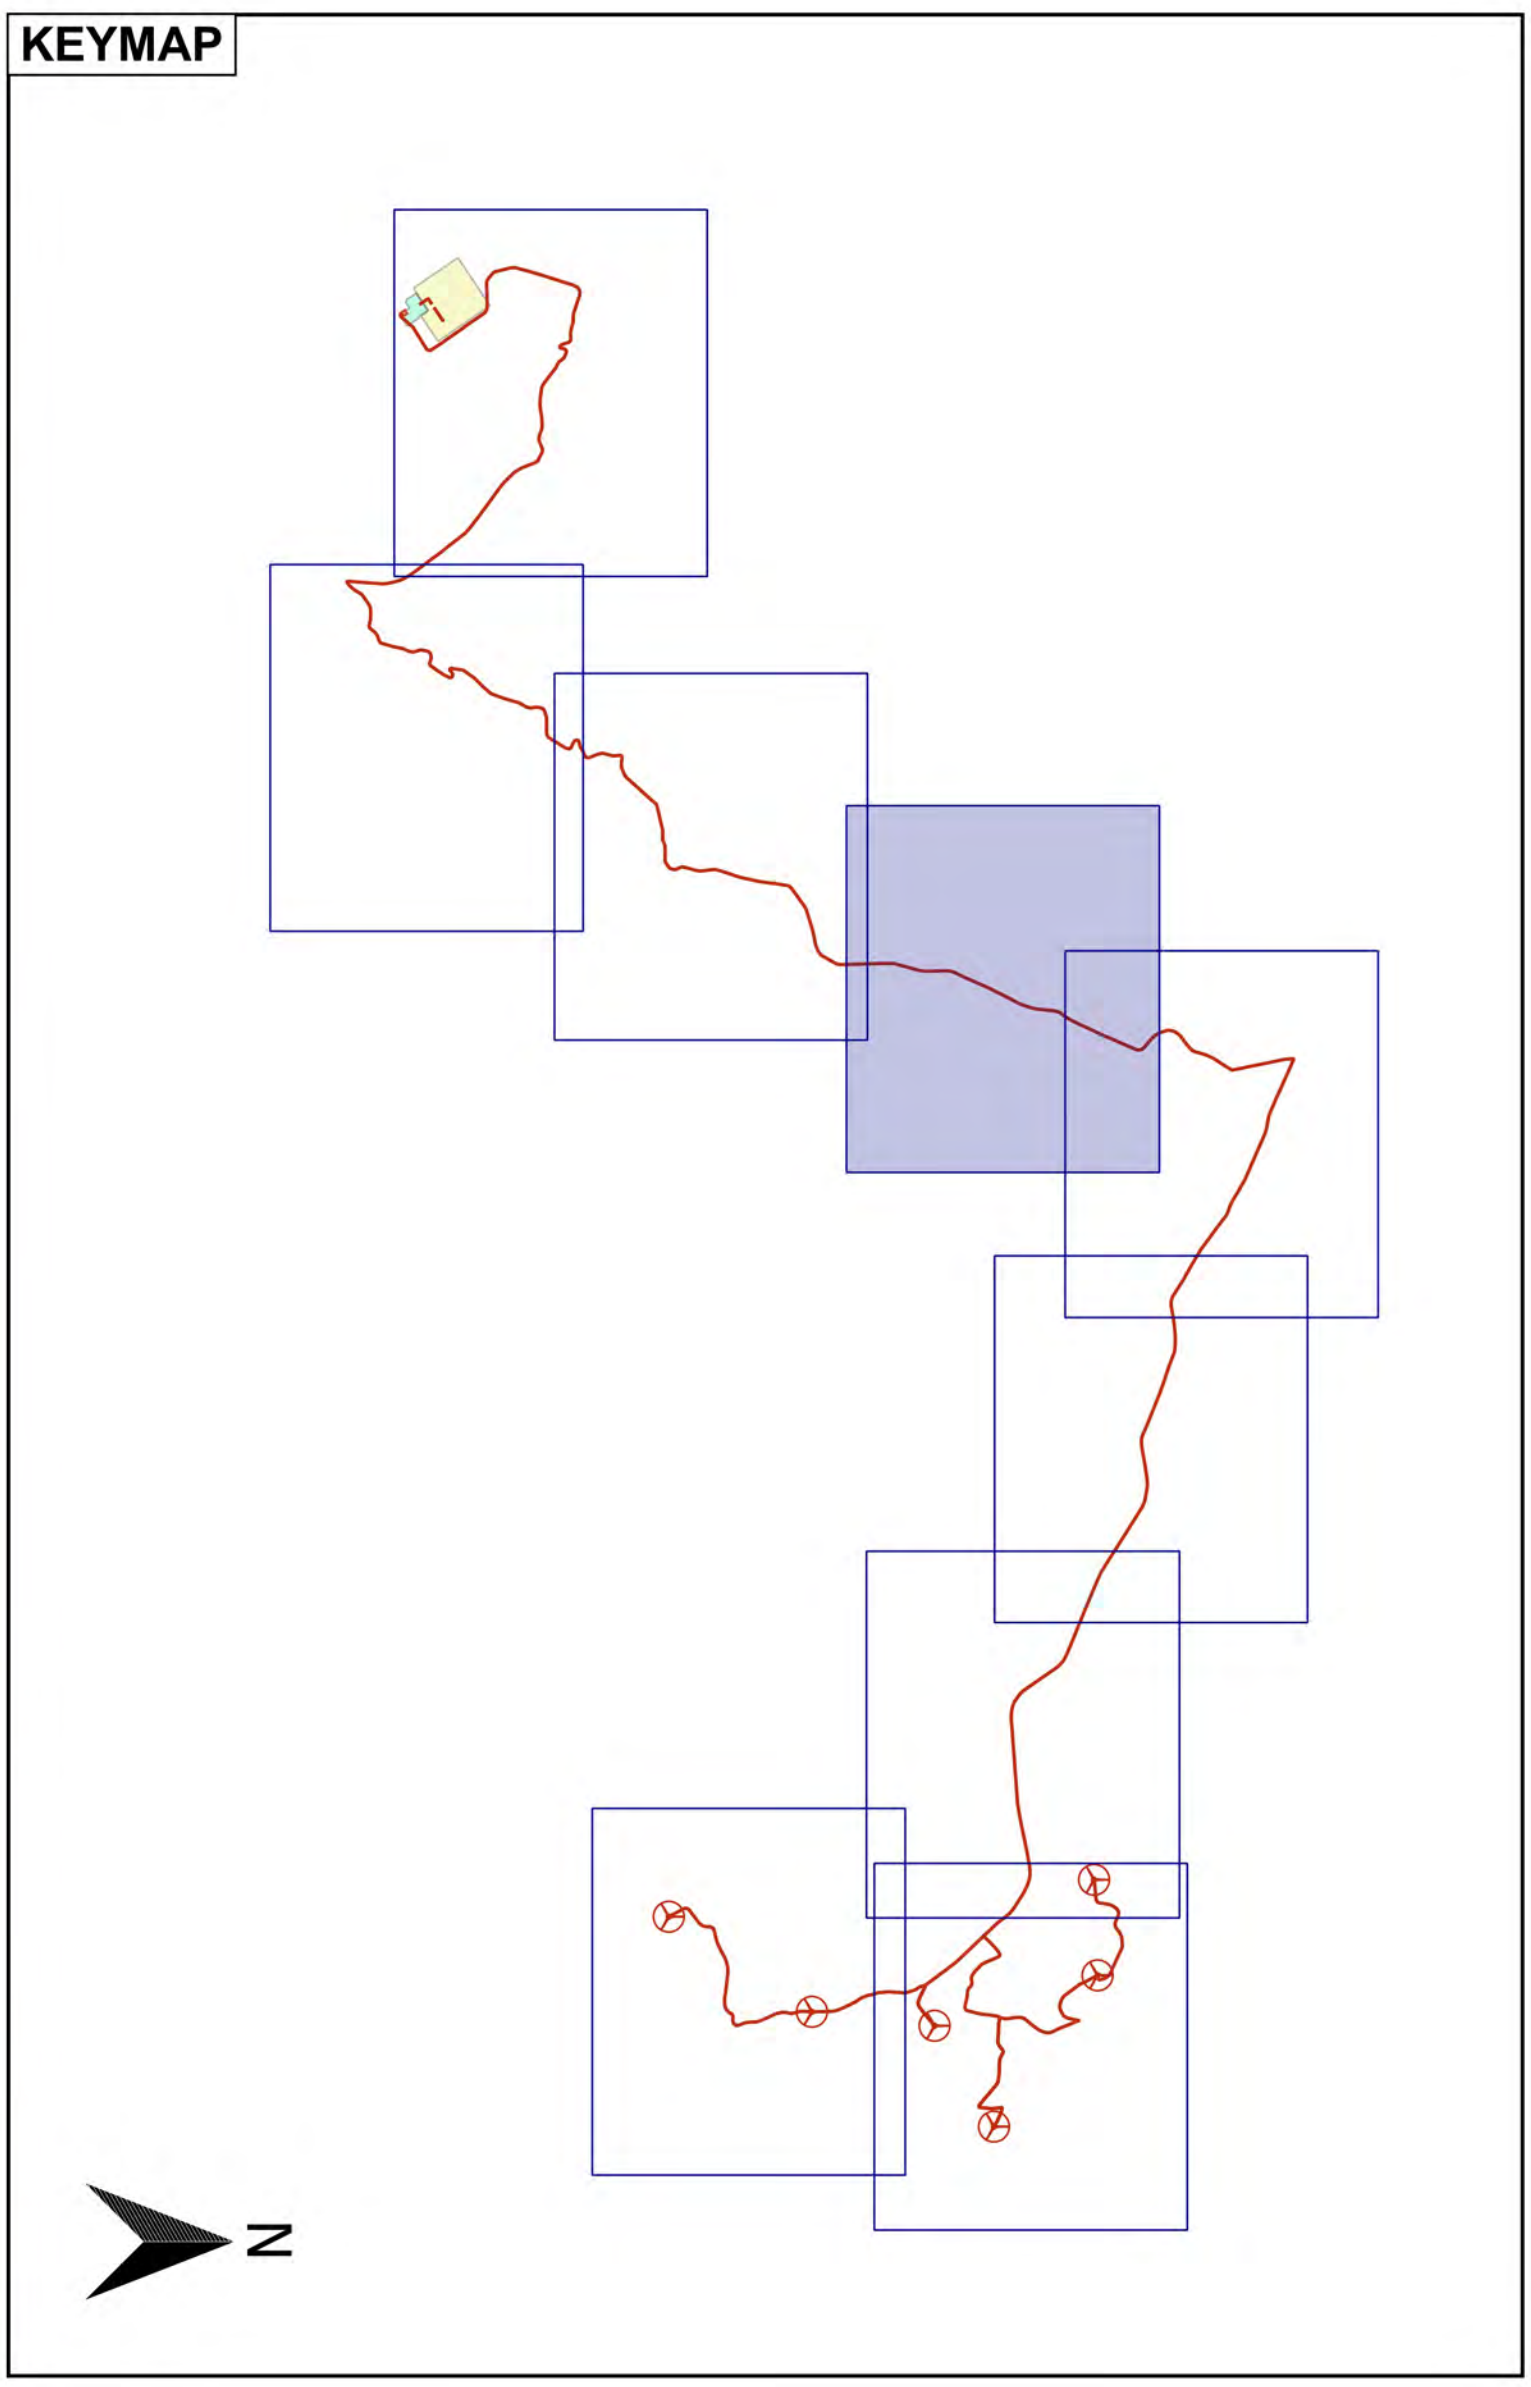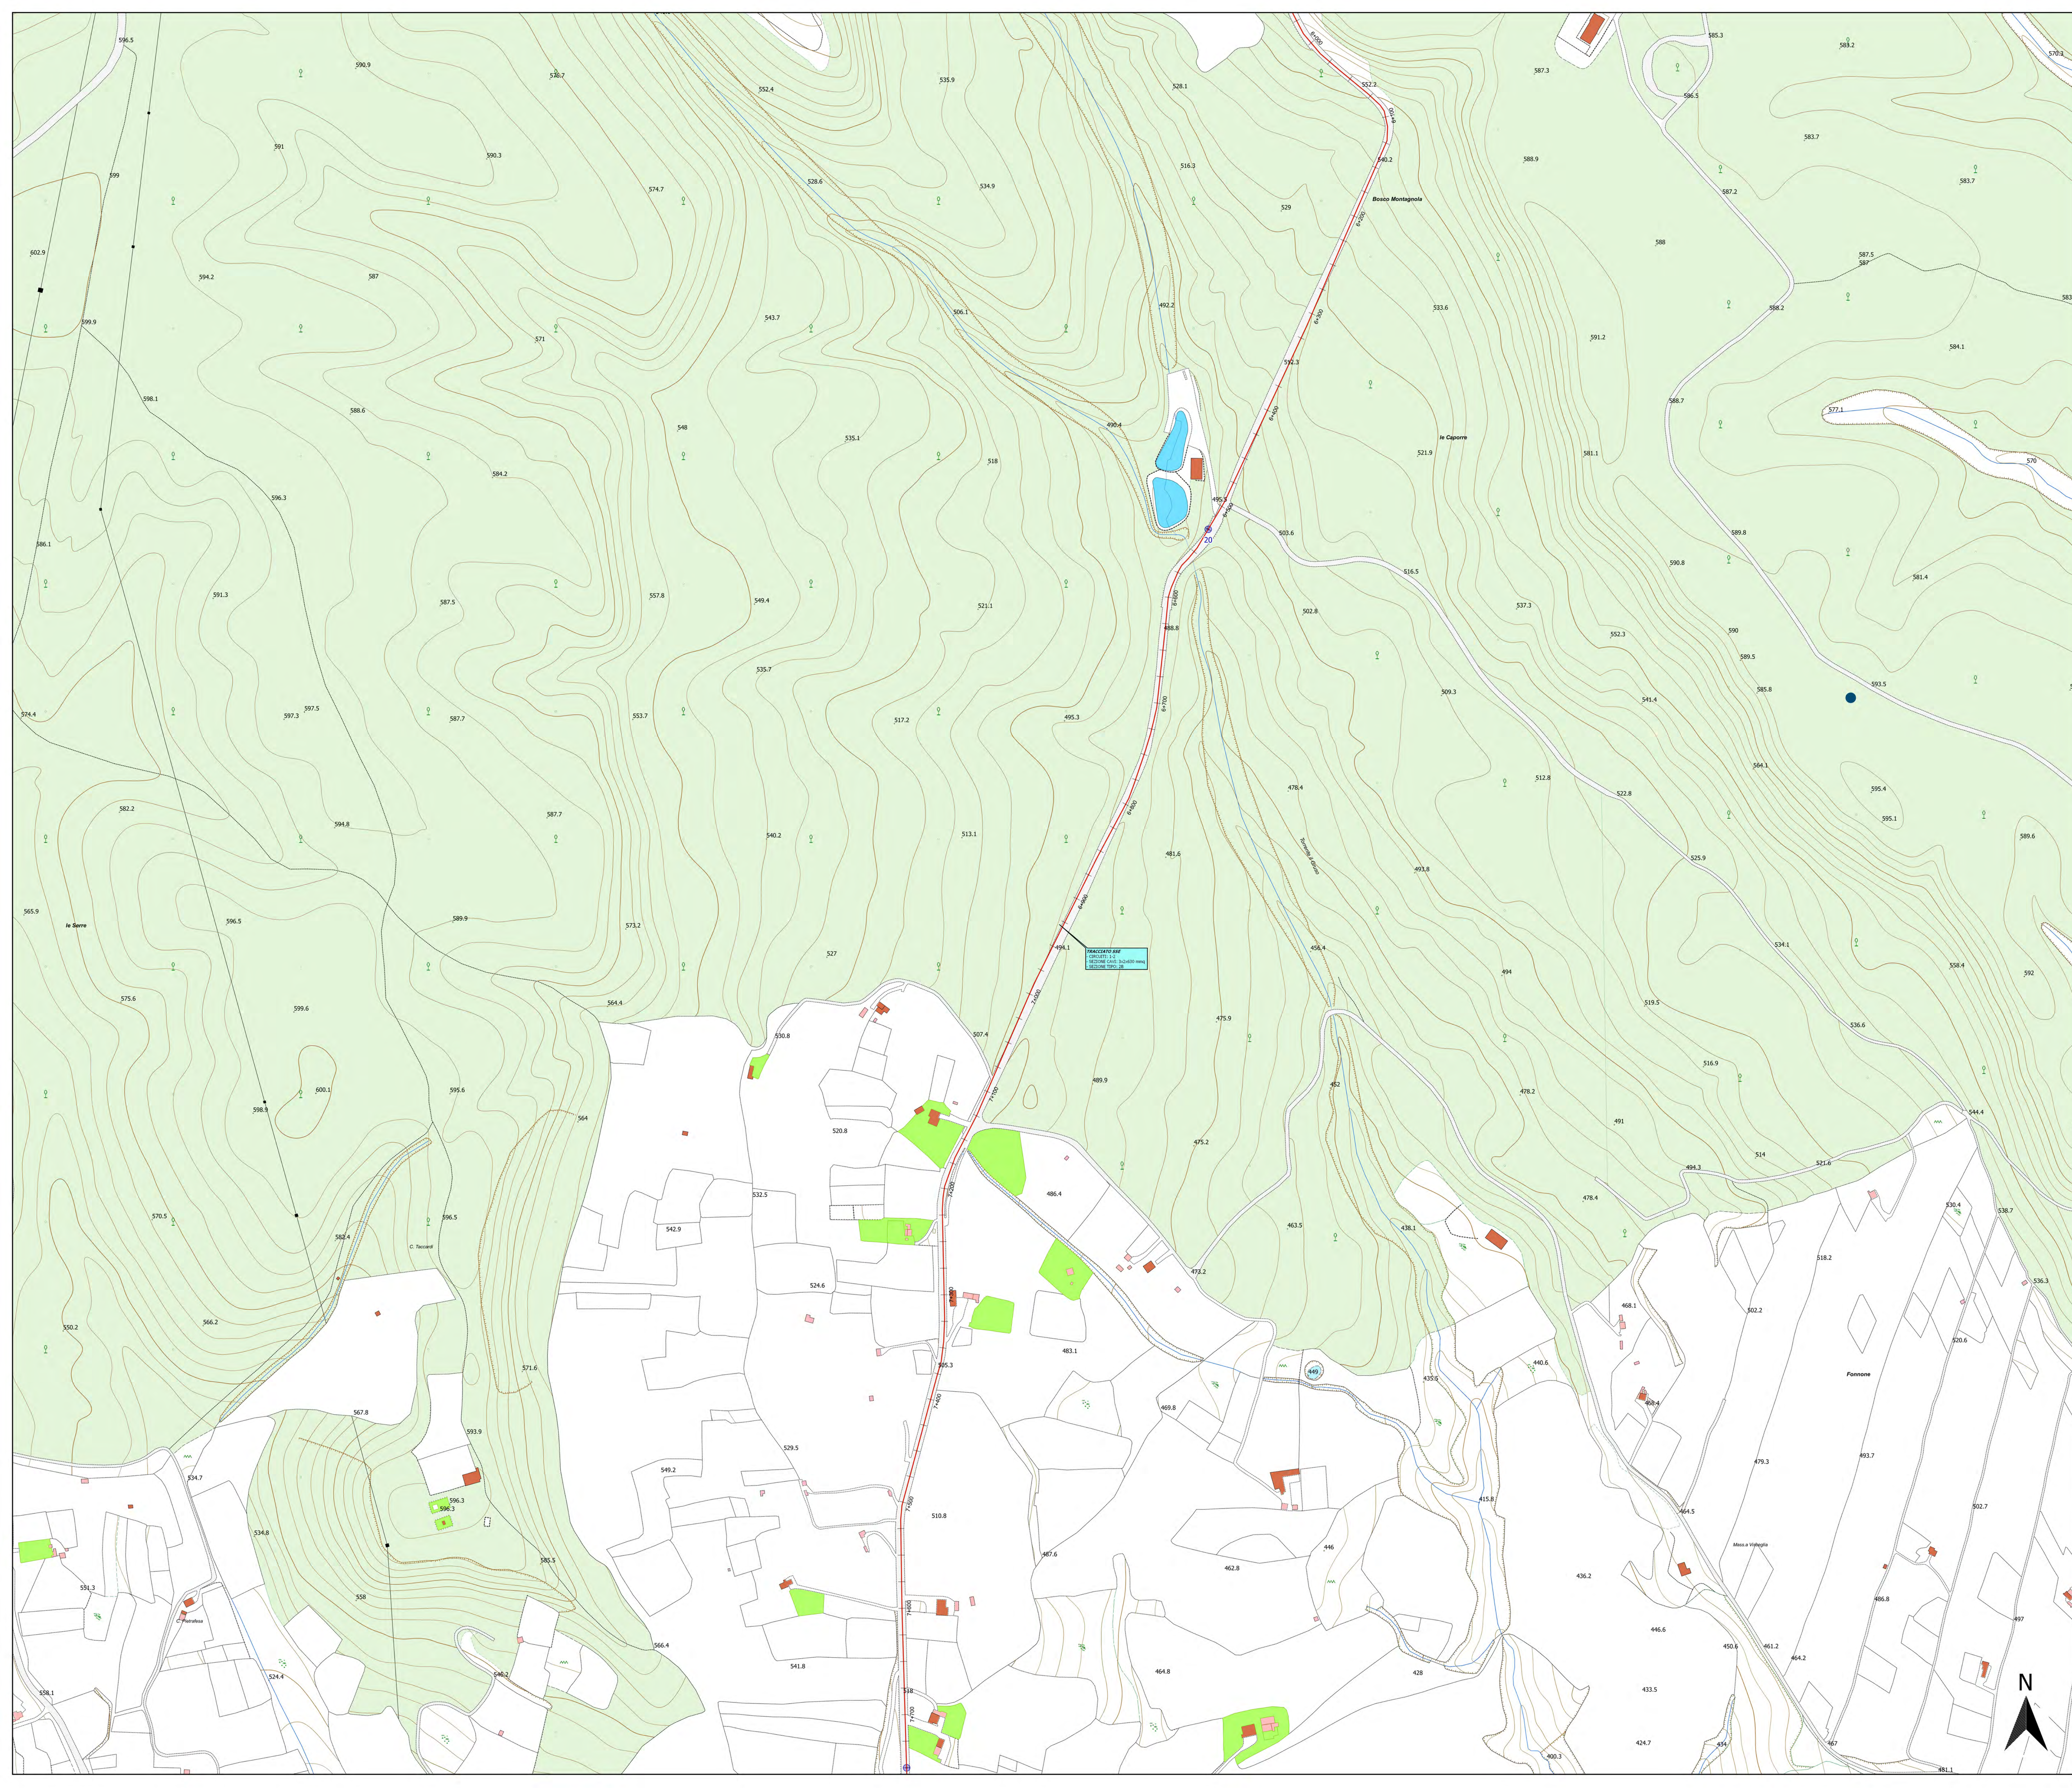

**LEGENDA**

- Piazzole
- Viabilità di accesso alle piazzole
- Scarpate da rinverdire
- Scavotto
- Nodi

REGIONE BASILICATA  
 PROVINCIA DI MATERA  
 COMUNE DI FERRANDINA

AUTORIZZAZIONE UNICA EX D.LGS. N.  
 387/2003

Progetto definitivo  
 Parco Eolico "Montagnola"

Titolo elaborato: **A.16.a.19.6/A.16.b.6.6 - Planimetria del tracciato dell'elettrodotto**

Codice elaborato: **F0302 | B | T22 | A**

Reproduzione o consegna a terzi solo dietro specifica autorizzazione

Scala: **1:2000**

DATA	DESCRIZIONE	REDATTO	VERIFICATO	APPROVATO
Aprile 2010	Prima emissione	MP	FM	CEG



Proprietà: **GR value**  
 GR VALUE DEVELOPMENT S.r.l.  
 Corso Venezia 37 - 10123 Milano

Progettazione: **F4 Ingegneria srl**  
 Via Di Gius - Centro Direzionale, 85100 Potenza  
 Tel: +39 0971 3944797 - Fax: +39 0971 55462  
 www.f4ingegneria.it - f4ingegneria@pec.it

Il Diretto Tecnico  
 (Ing. S. DI SANTO)

Società certificata secondo la norma UNI EN ISO 9001:2015 per l'erogazione di servizi di ingegneria nei settori: civile, idraulico, acustico, energia, ambiente (settore INF-34)



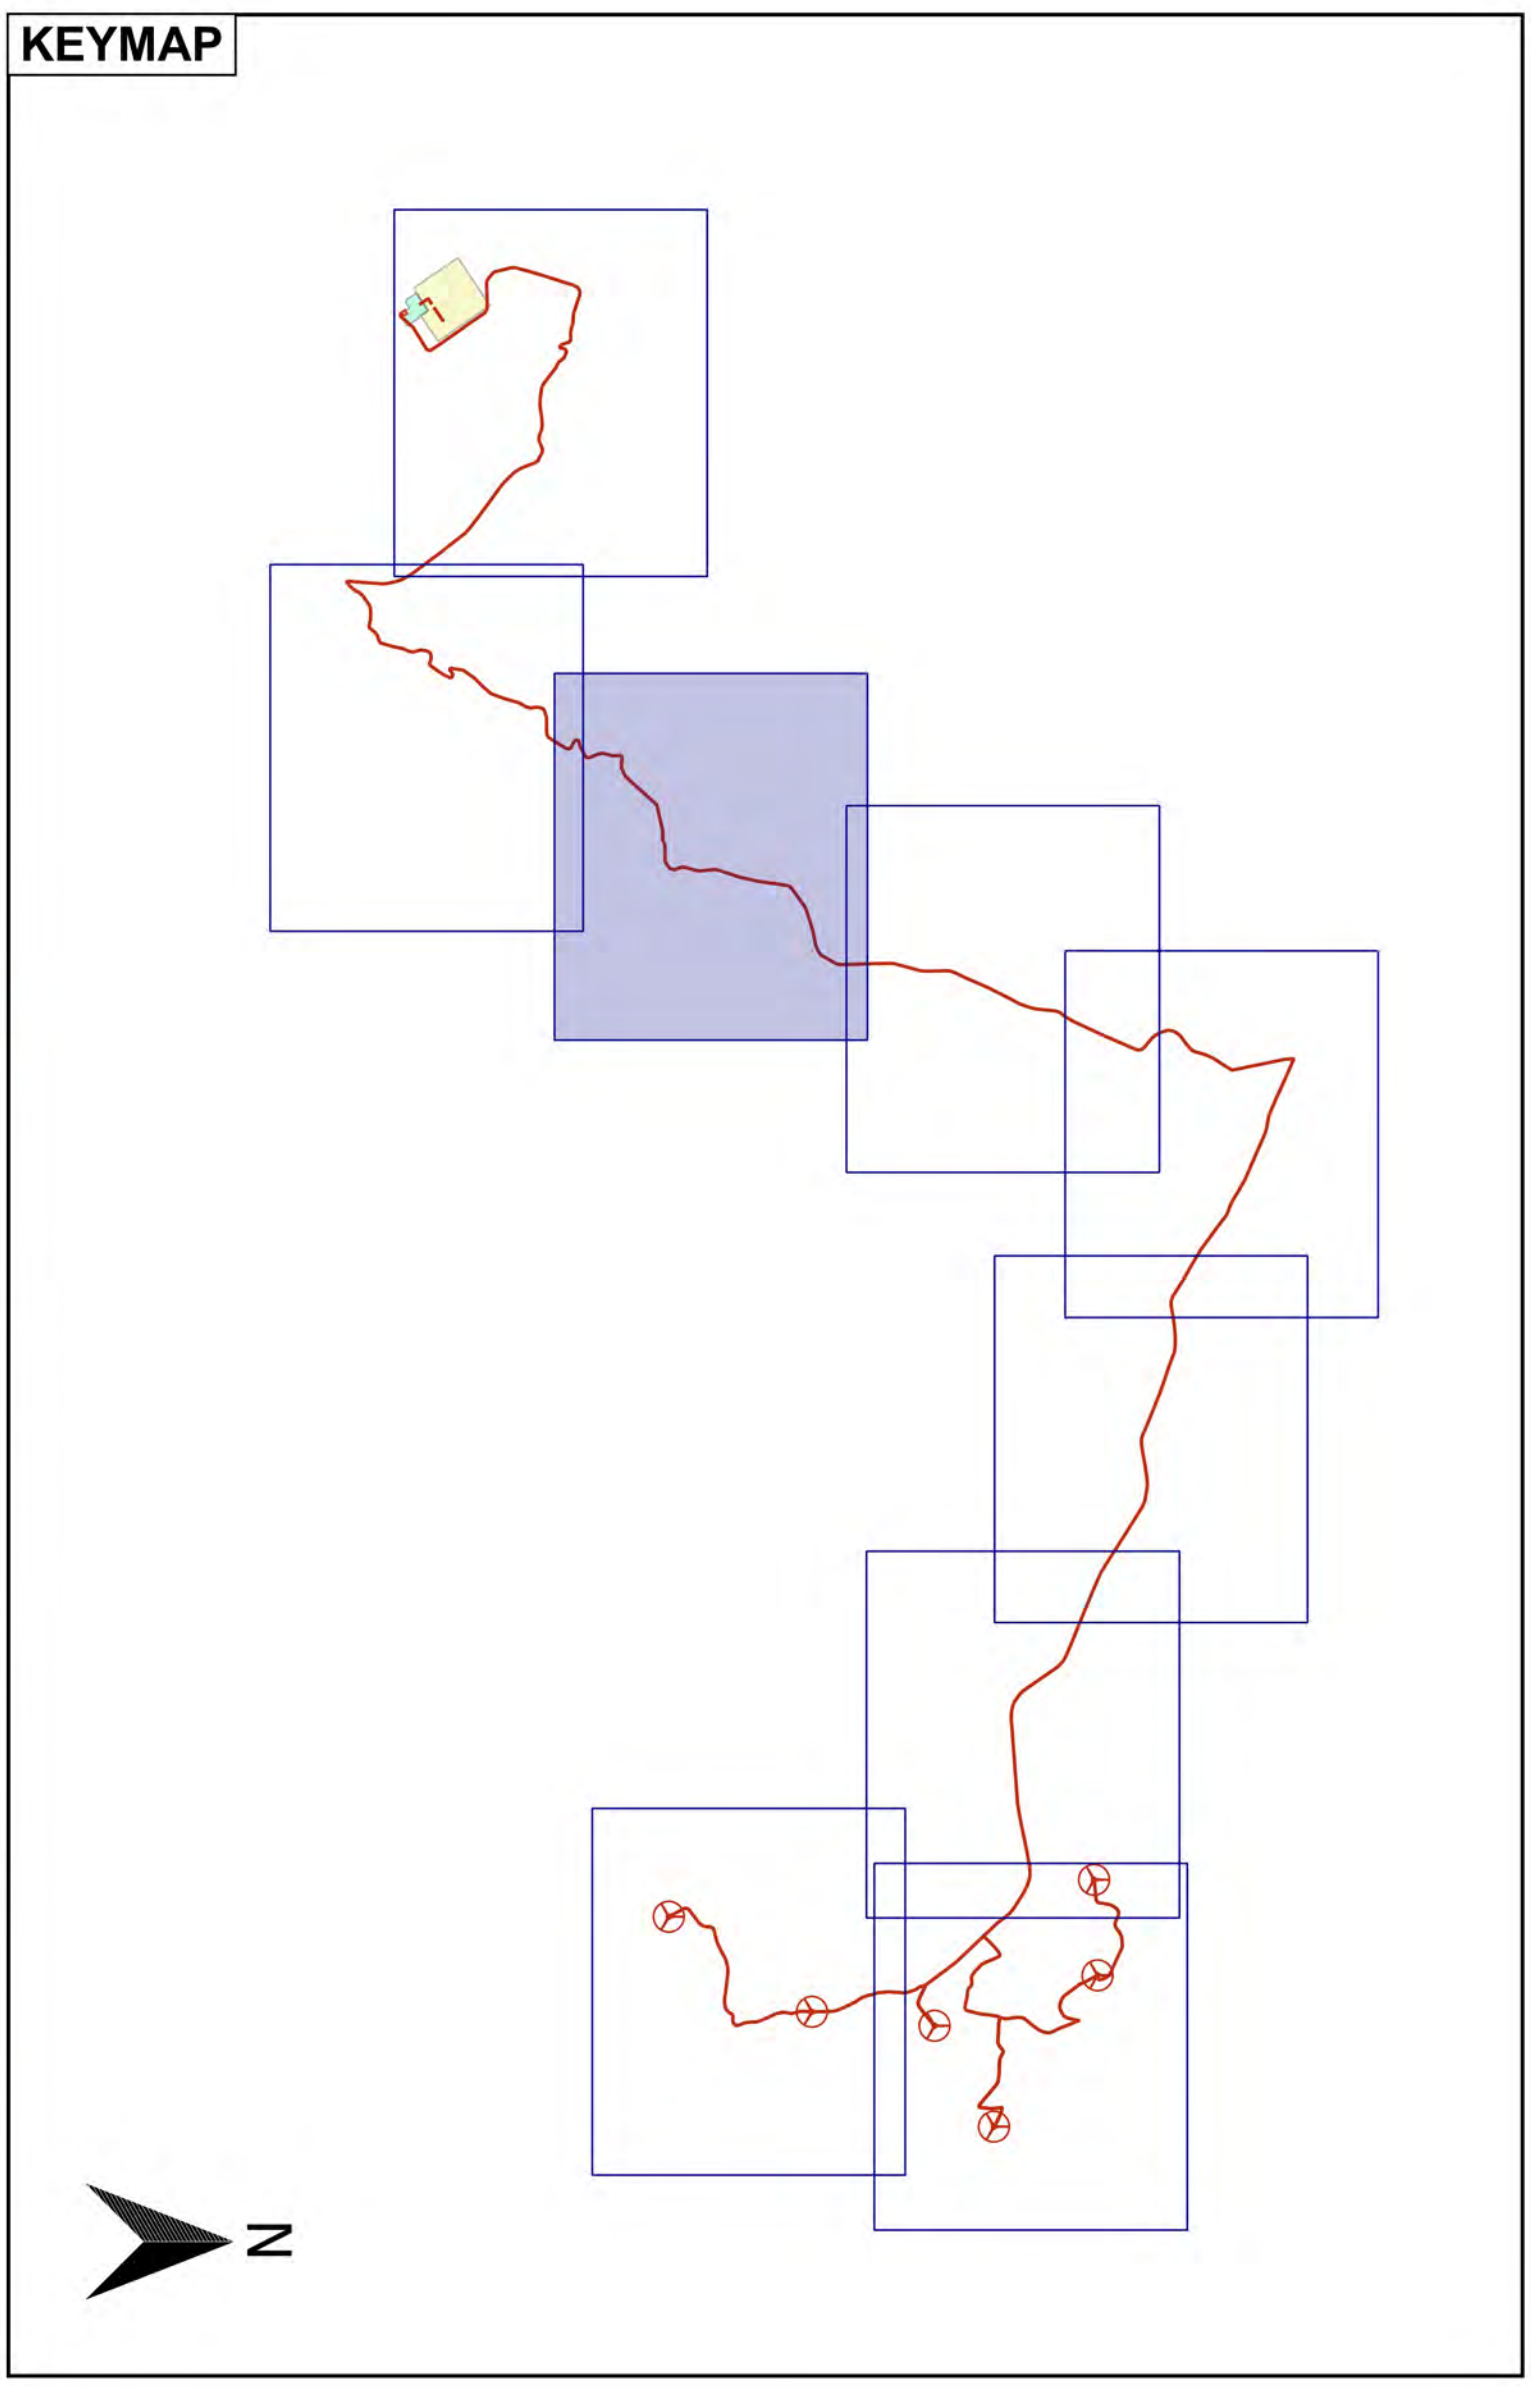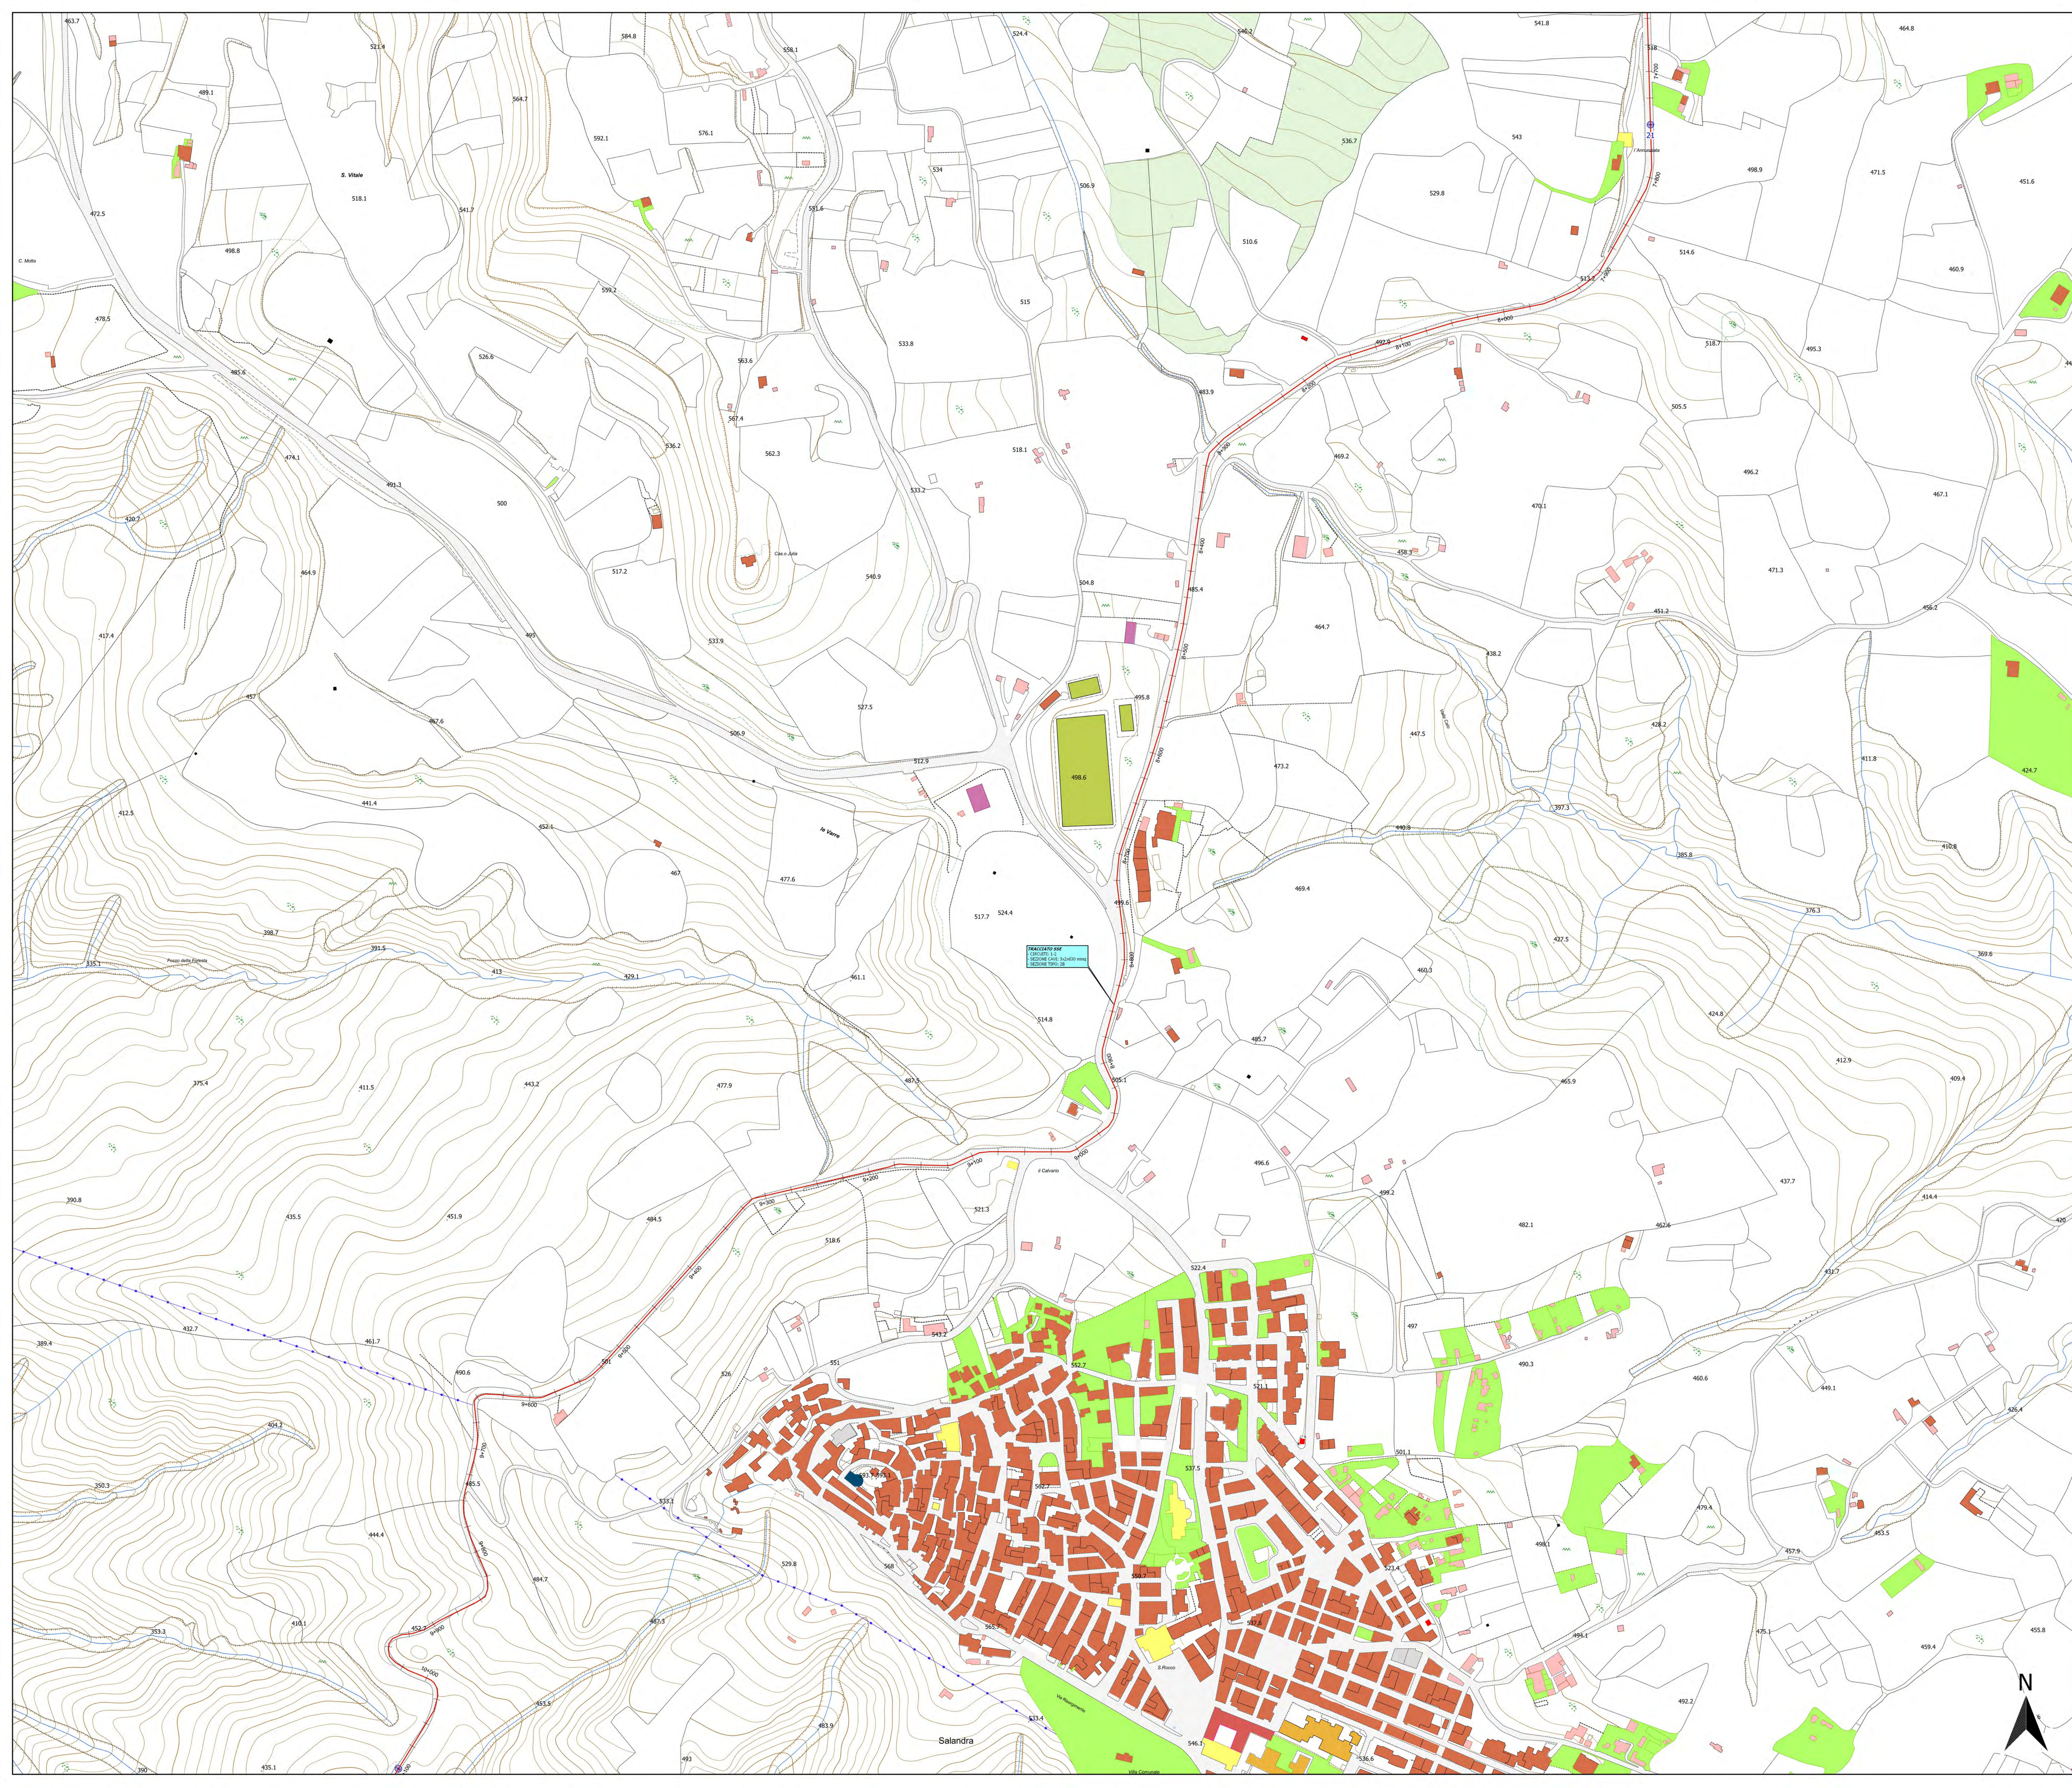

**LEGENDA**

- Piazzole
- Viabilità di accesso alle piazzole
- Scarpate da rinverdire
- Cavidotto
- Nodi



REGIONE BASILICATA  
PROVINCIA DI MATERA  
COMUNE DI FERRANDINA



---

**AUTORIZZAZIONE UNICA EX D.LGS. N. 387/2003**



---

**Progetto definitivo  
Parco Eolico "Montagnola"**

---

<p>Titolo elaborato:</p> <p><b>A.16.a.19.7/A.16.b.6.7 - Planimetria del tracciato dell'elettrodotta</b></p>	<p>Codice elaborato:</p> <table border="1" style="width: 100%; border-collapse: collapse;"> <tr> <td>COMMESSA</td> <td>FASE</td> <td>ELABORATO</td> <td>REV</td> </tr> <tr> <td>F0302</td> <td>B</td> <td>T22</td> <td>A</td> </tr> </table> <p>Riproduzione o consegna a terzi solo dietro specifica autorizzazione</p> <p>Scala: 1:2000</p>	COMMESSA	FASE	ELABORATO	REV	F0302	B	T22	A				
COMMESSA	FASE	ELABORATO	REV										
F0302	B	T22	A										
<table border="1" style="width: 100%; border-collapse: collapse;"> <tr> <td style="width: 25%;">DATA</td> <td style="width: 25%;">DESCRIZIONE</td> <td style="width: 25%;">REDATTO</td> <td style="width: 25%;">VERIFICATO</td> </tr> <tr> <td>Aprile 2020</td> <td>Presentazione</td> <td>MP</td> <td>FM</td> </tr> <tr> <td></td> <td></td> <td>CEG</td> <td></td> </tr> </table>	DATA	DESCRIZIONE	REDATTO	VERIFICATO	Aprile 2020	Presentazione	MP	FM			CEG		<p>Proprietà:</p>  <p><b>GR VALUE DEVELOPMENT S.r.l.</b> Corso Venezia 37 - 10121 Milano</p>
DATA	DESCRIZIONE	REDATTO	VERIFICATO										
Aprile 2020	Presentazione	MP	FM										
		CEG											
<p>Progettazione:</p>  <p><b>F4 Ingegneria srl</b> Via Di Giuse - Centro Direzionale, 85100 Potenza Tel: +39 0971 3944797 - Fax: +39 0971 55462 www.f4ingegneria.it - f4ingegneria@pec.it</p>													
<p>Il Direttore Tecnico  Ingegnere (Dott. DI SANTO)</p> <p>Società certificata secondo la norma UNI EN ISO 9001:2015 per l'erogazione di servizi di ingegneria nei settori: civile, idraulico, acustico, energia, ambiente (settore INF-34)</p>													



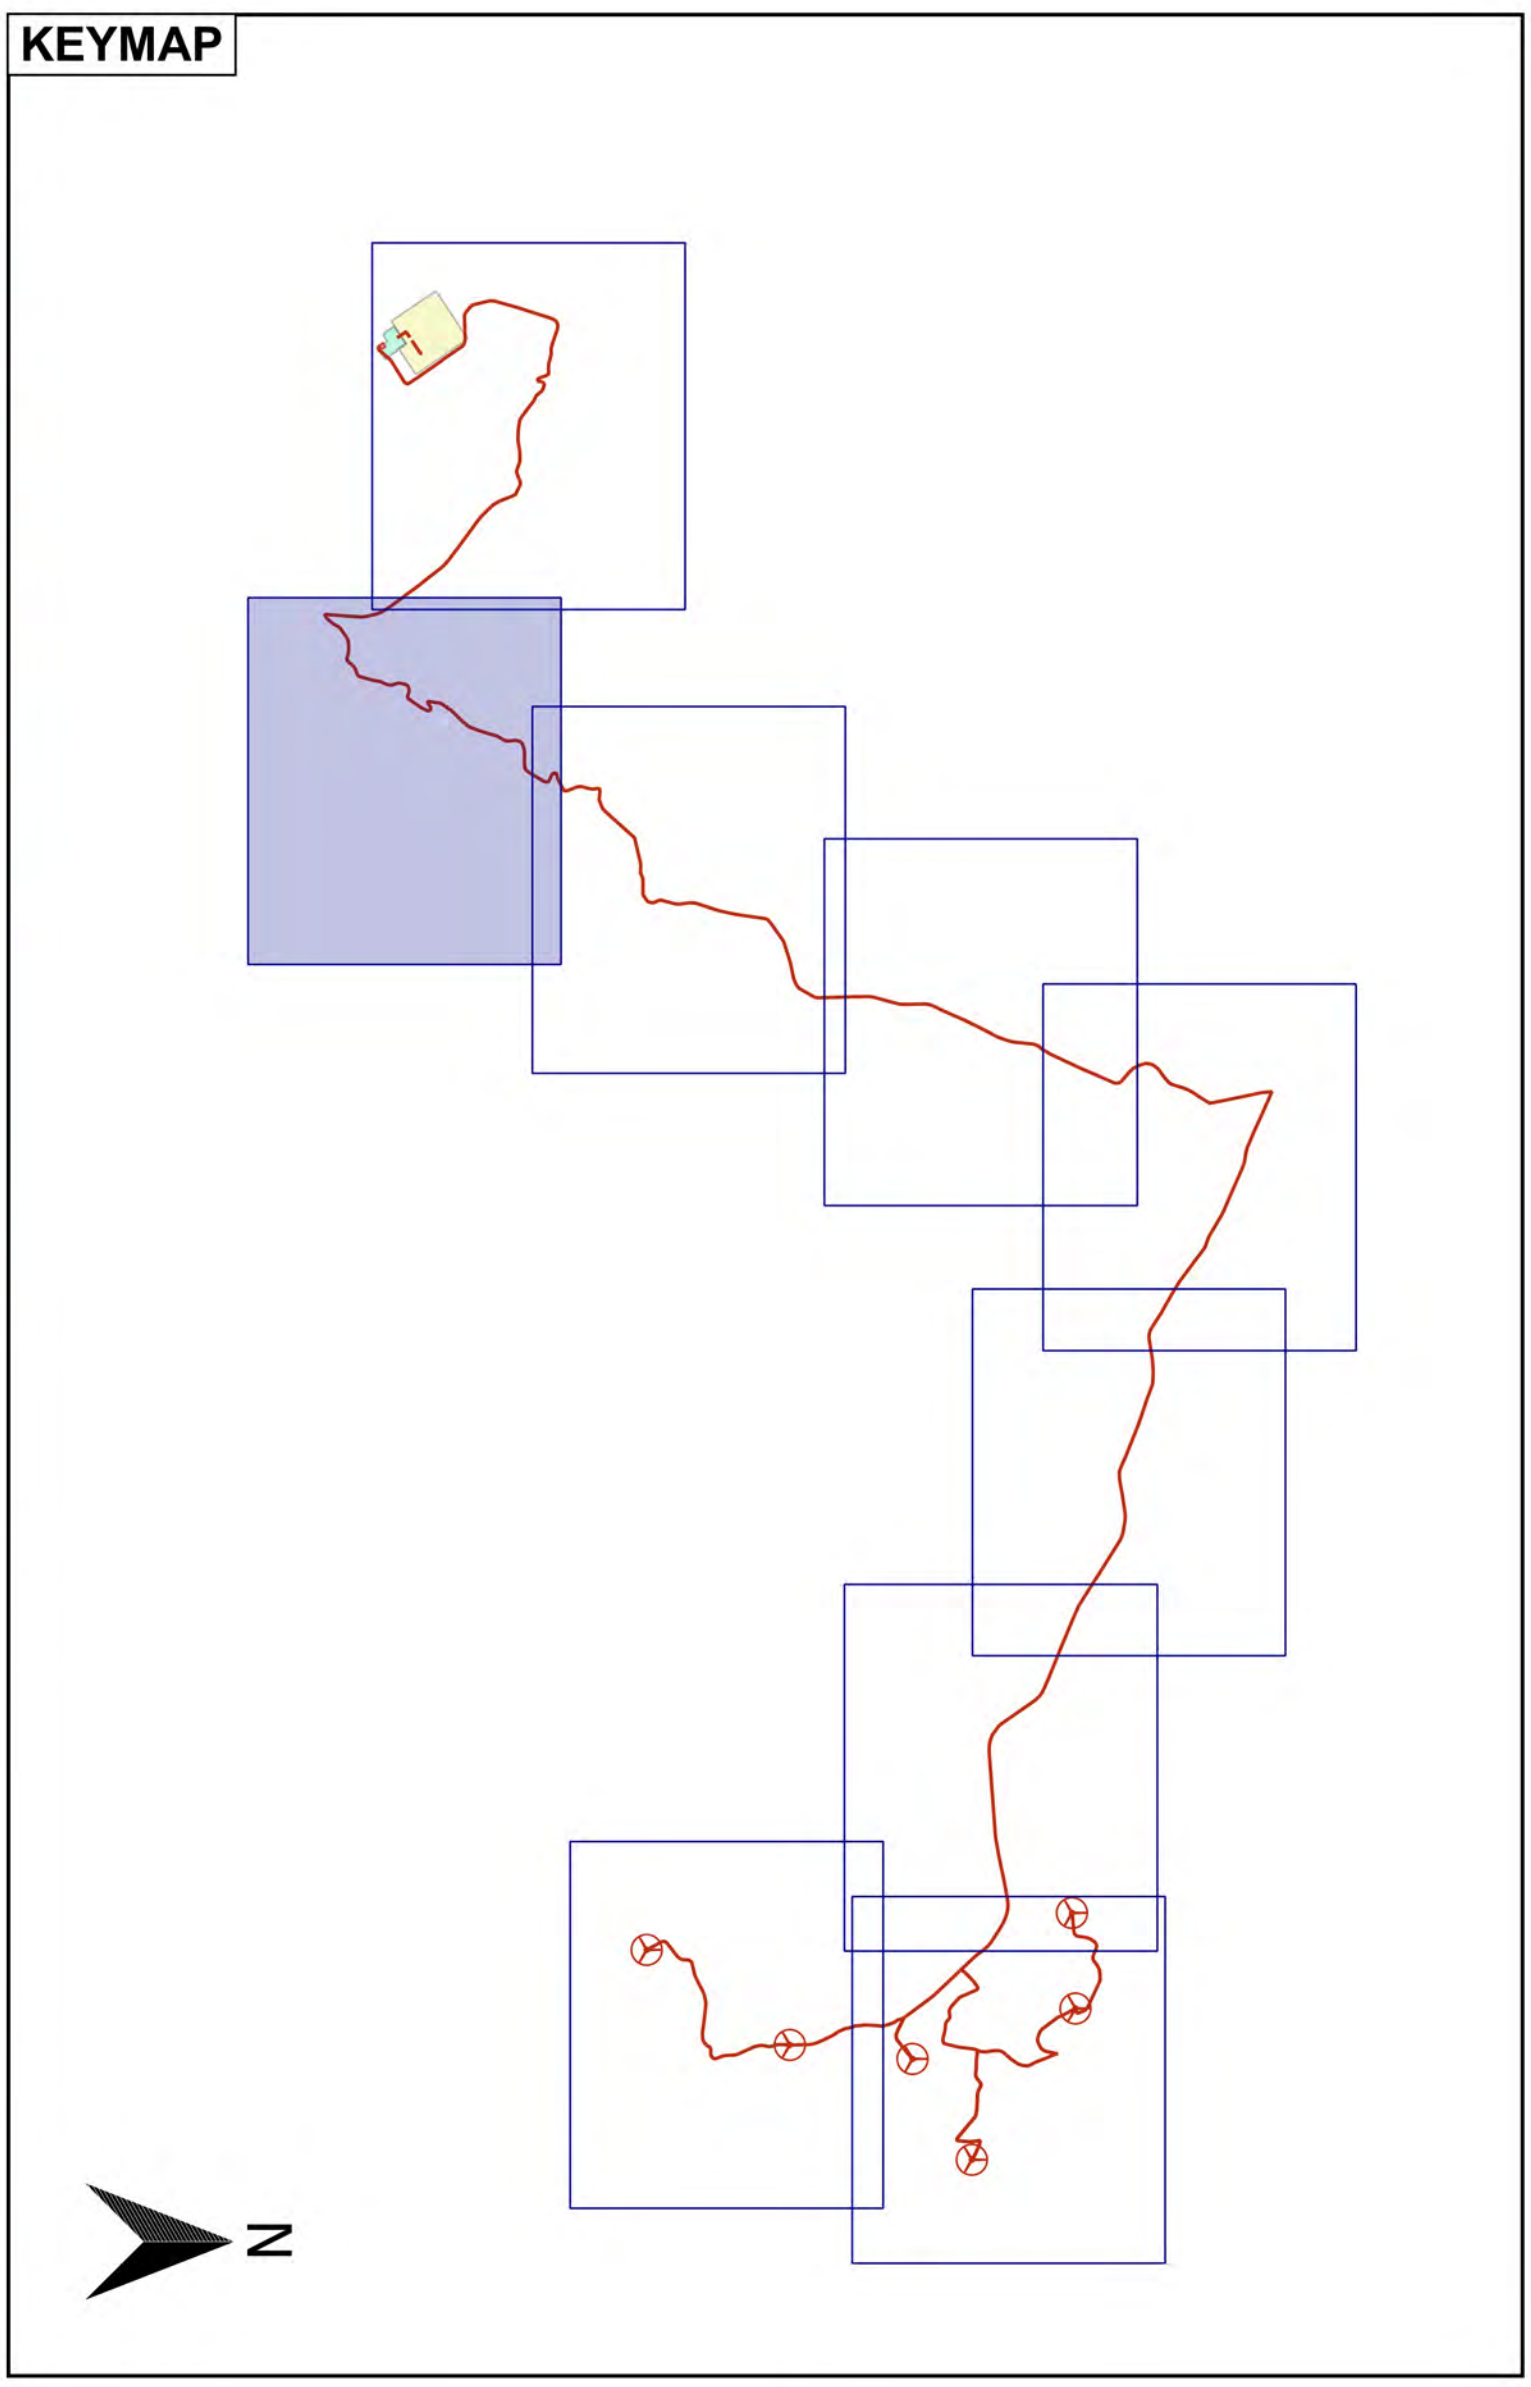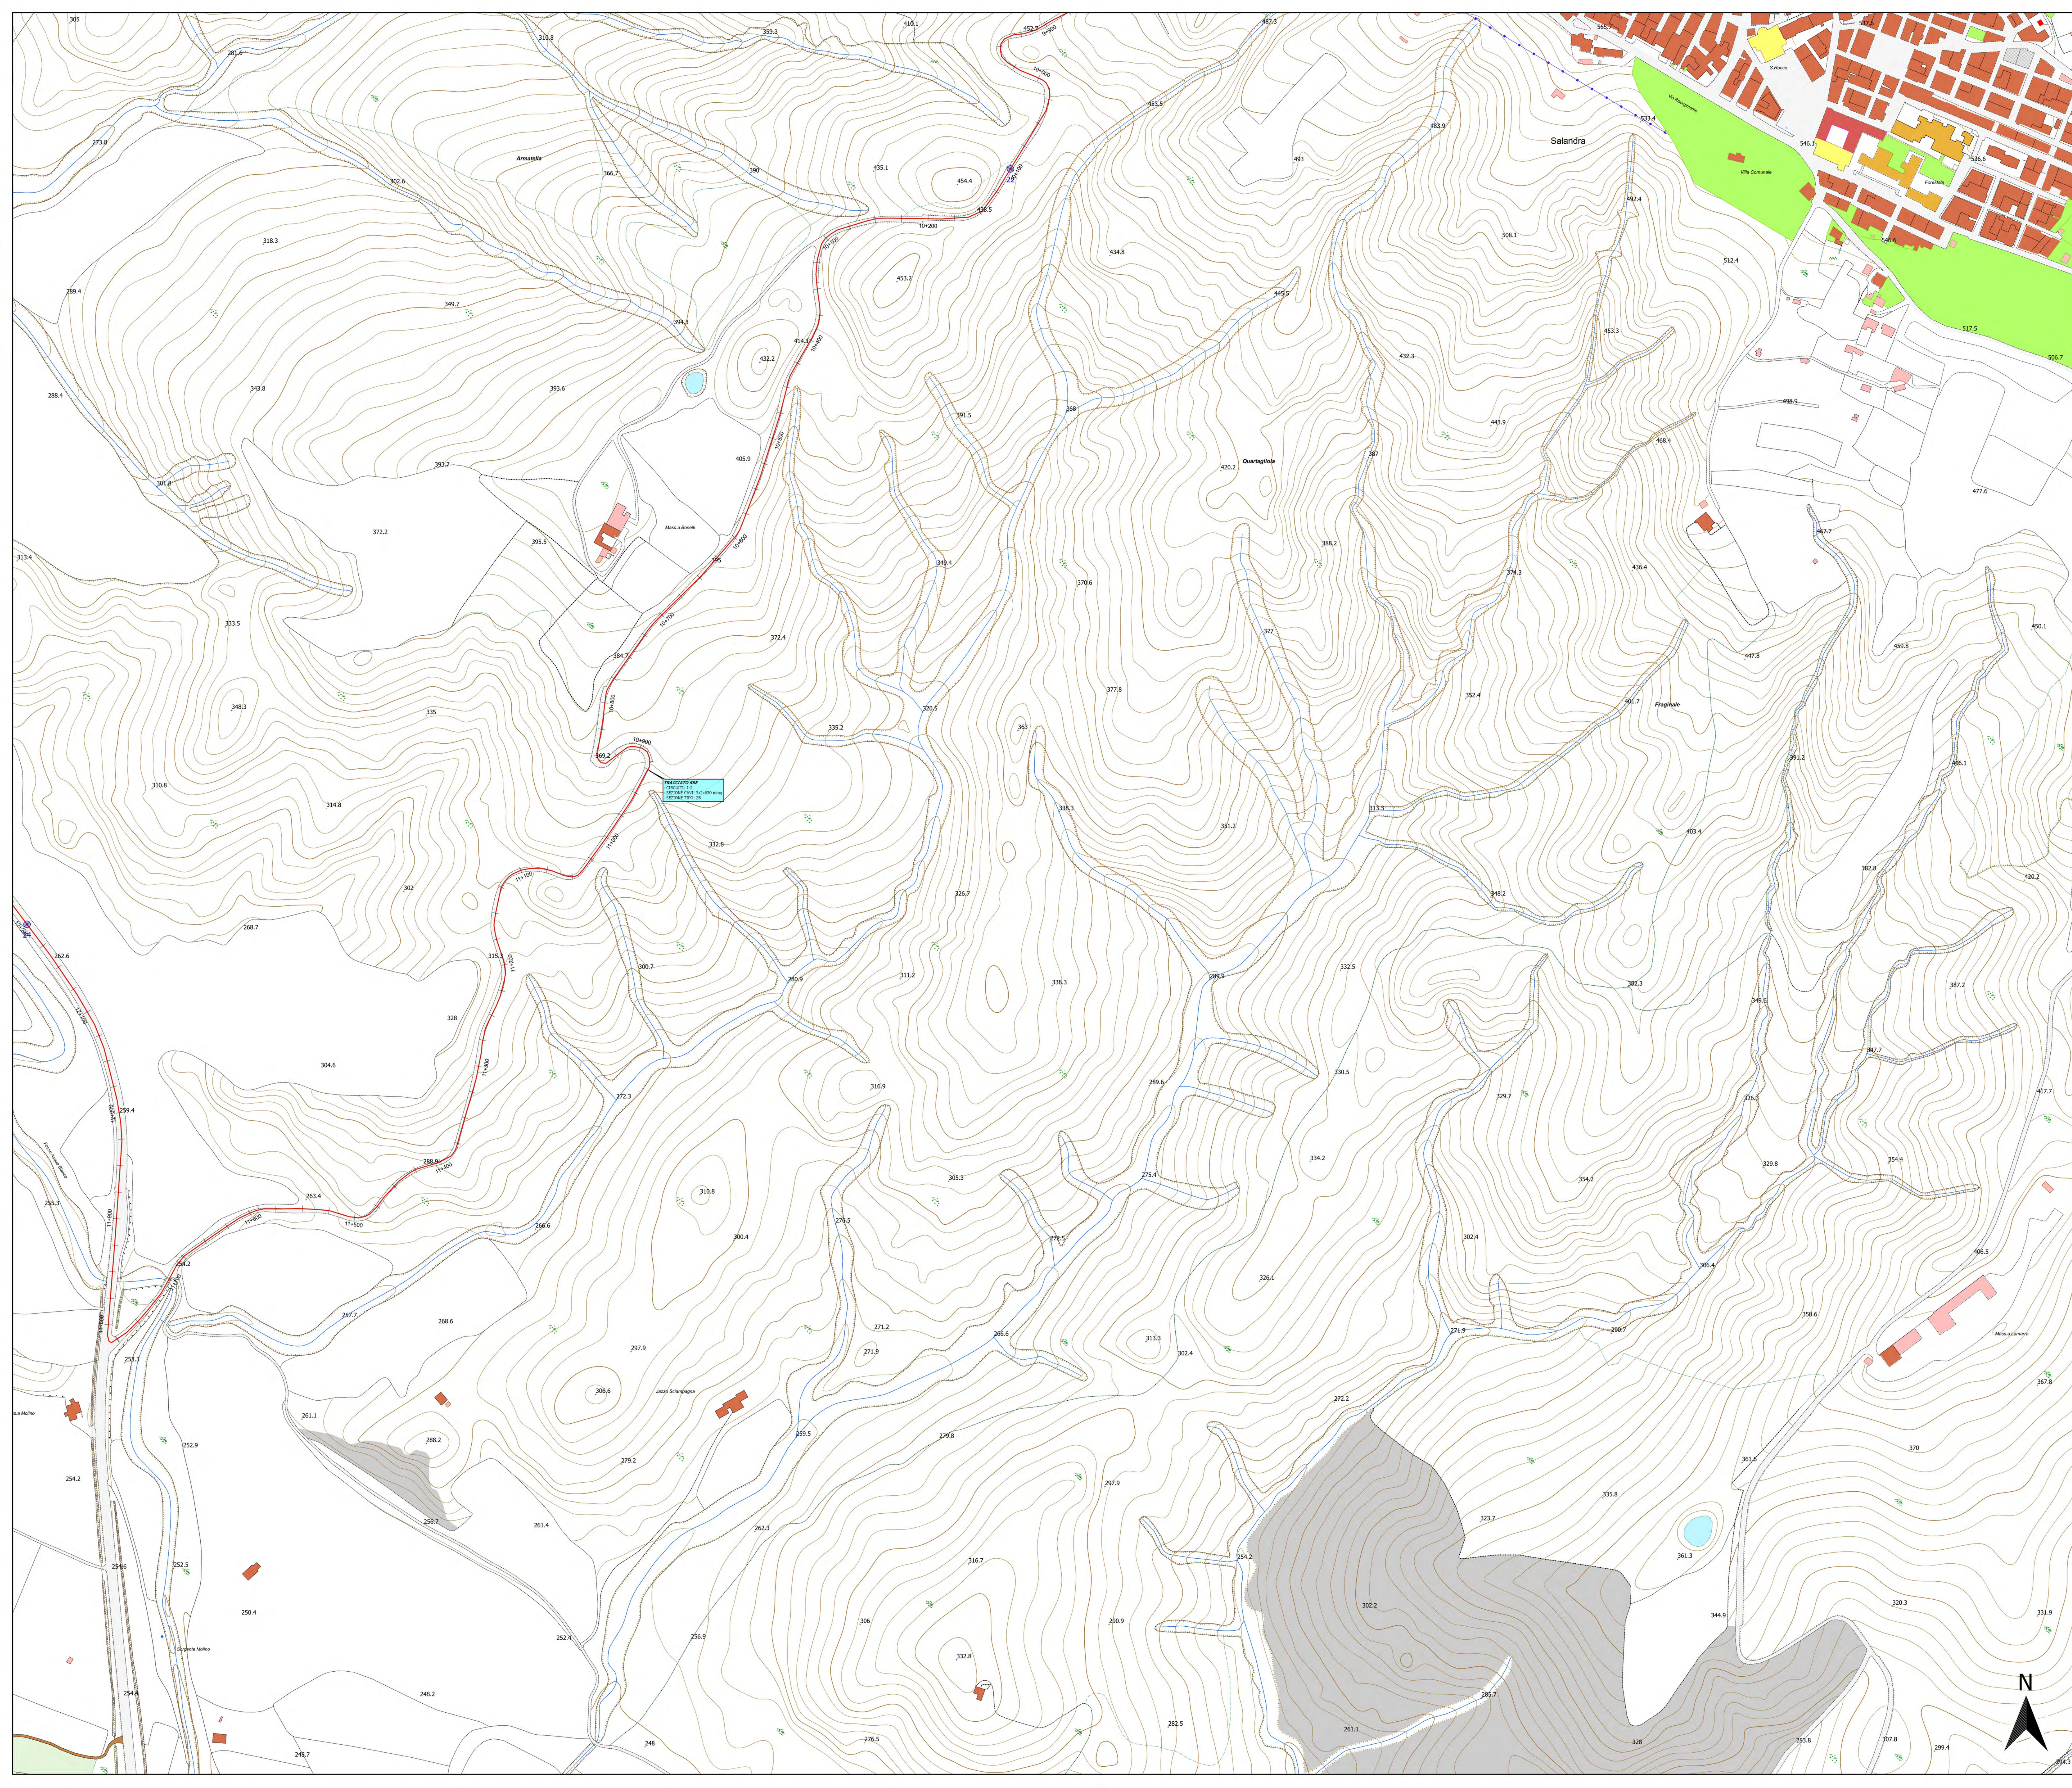

**LEGENDA**

- Piazzole
- Viabilità di accesso alle piazzole
- Scarpate da rinverdire
- Caviodotto
- Nodi

REGIONE BASILICATA  
PROVINCIA DI MATERA  
COMUNE DI FERRANDINA

**AUTORIZZAZIONE UNICA EX D.LGS. N. 387/2003**

**Progetto definitivo  
Parco Eolico "Montagnola"**

Titolo elaborato: **A.16.a.19.8/A.16.b.6.8 - Planimetria del tracciato dell'elettrodotto**
Codice elaborato: **F0.302 | B | T22 | A**

Riproduzione o consegna a terzi solo dietro specifica autorizzazione

Scala: **1:2000**



DATA	DESCRIZIONE	REDATTO	VERIFICATO	APPROVATO

**F4 Ingegneria srl**  
 Via Di Giuse - Centro Direzionale, 85100 Potenza  
 Tel: +39 0971 2944797 - Fax: +39 0971 55462  
 www.f4ingegneria.it - f4ingegneria@pec.it

Il Direttore Tecnico  
  
 (ing. SORRENTINO DI SANTO)

Società certificata secondo la norma UNI EN ISO 9001:2015 per l'erogazione di servizi di ingegneria nei settori: civile, idraulico, acustico, energia, ambiente (settore INF 34)



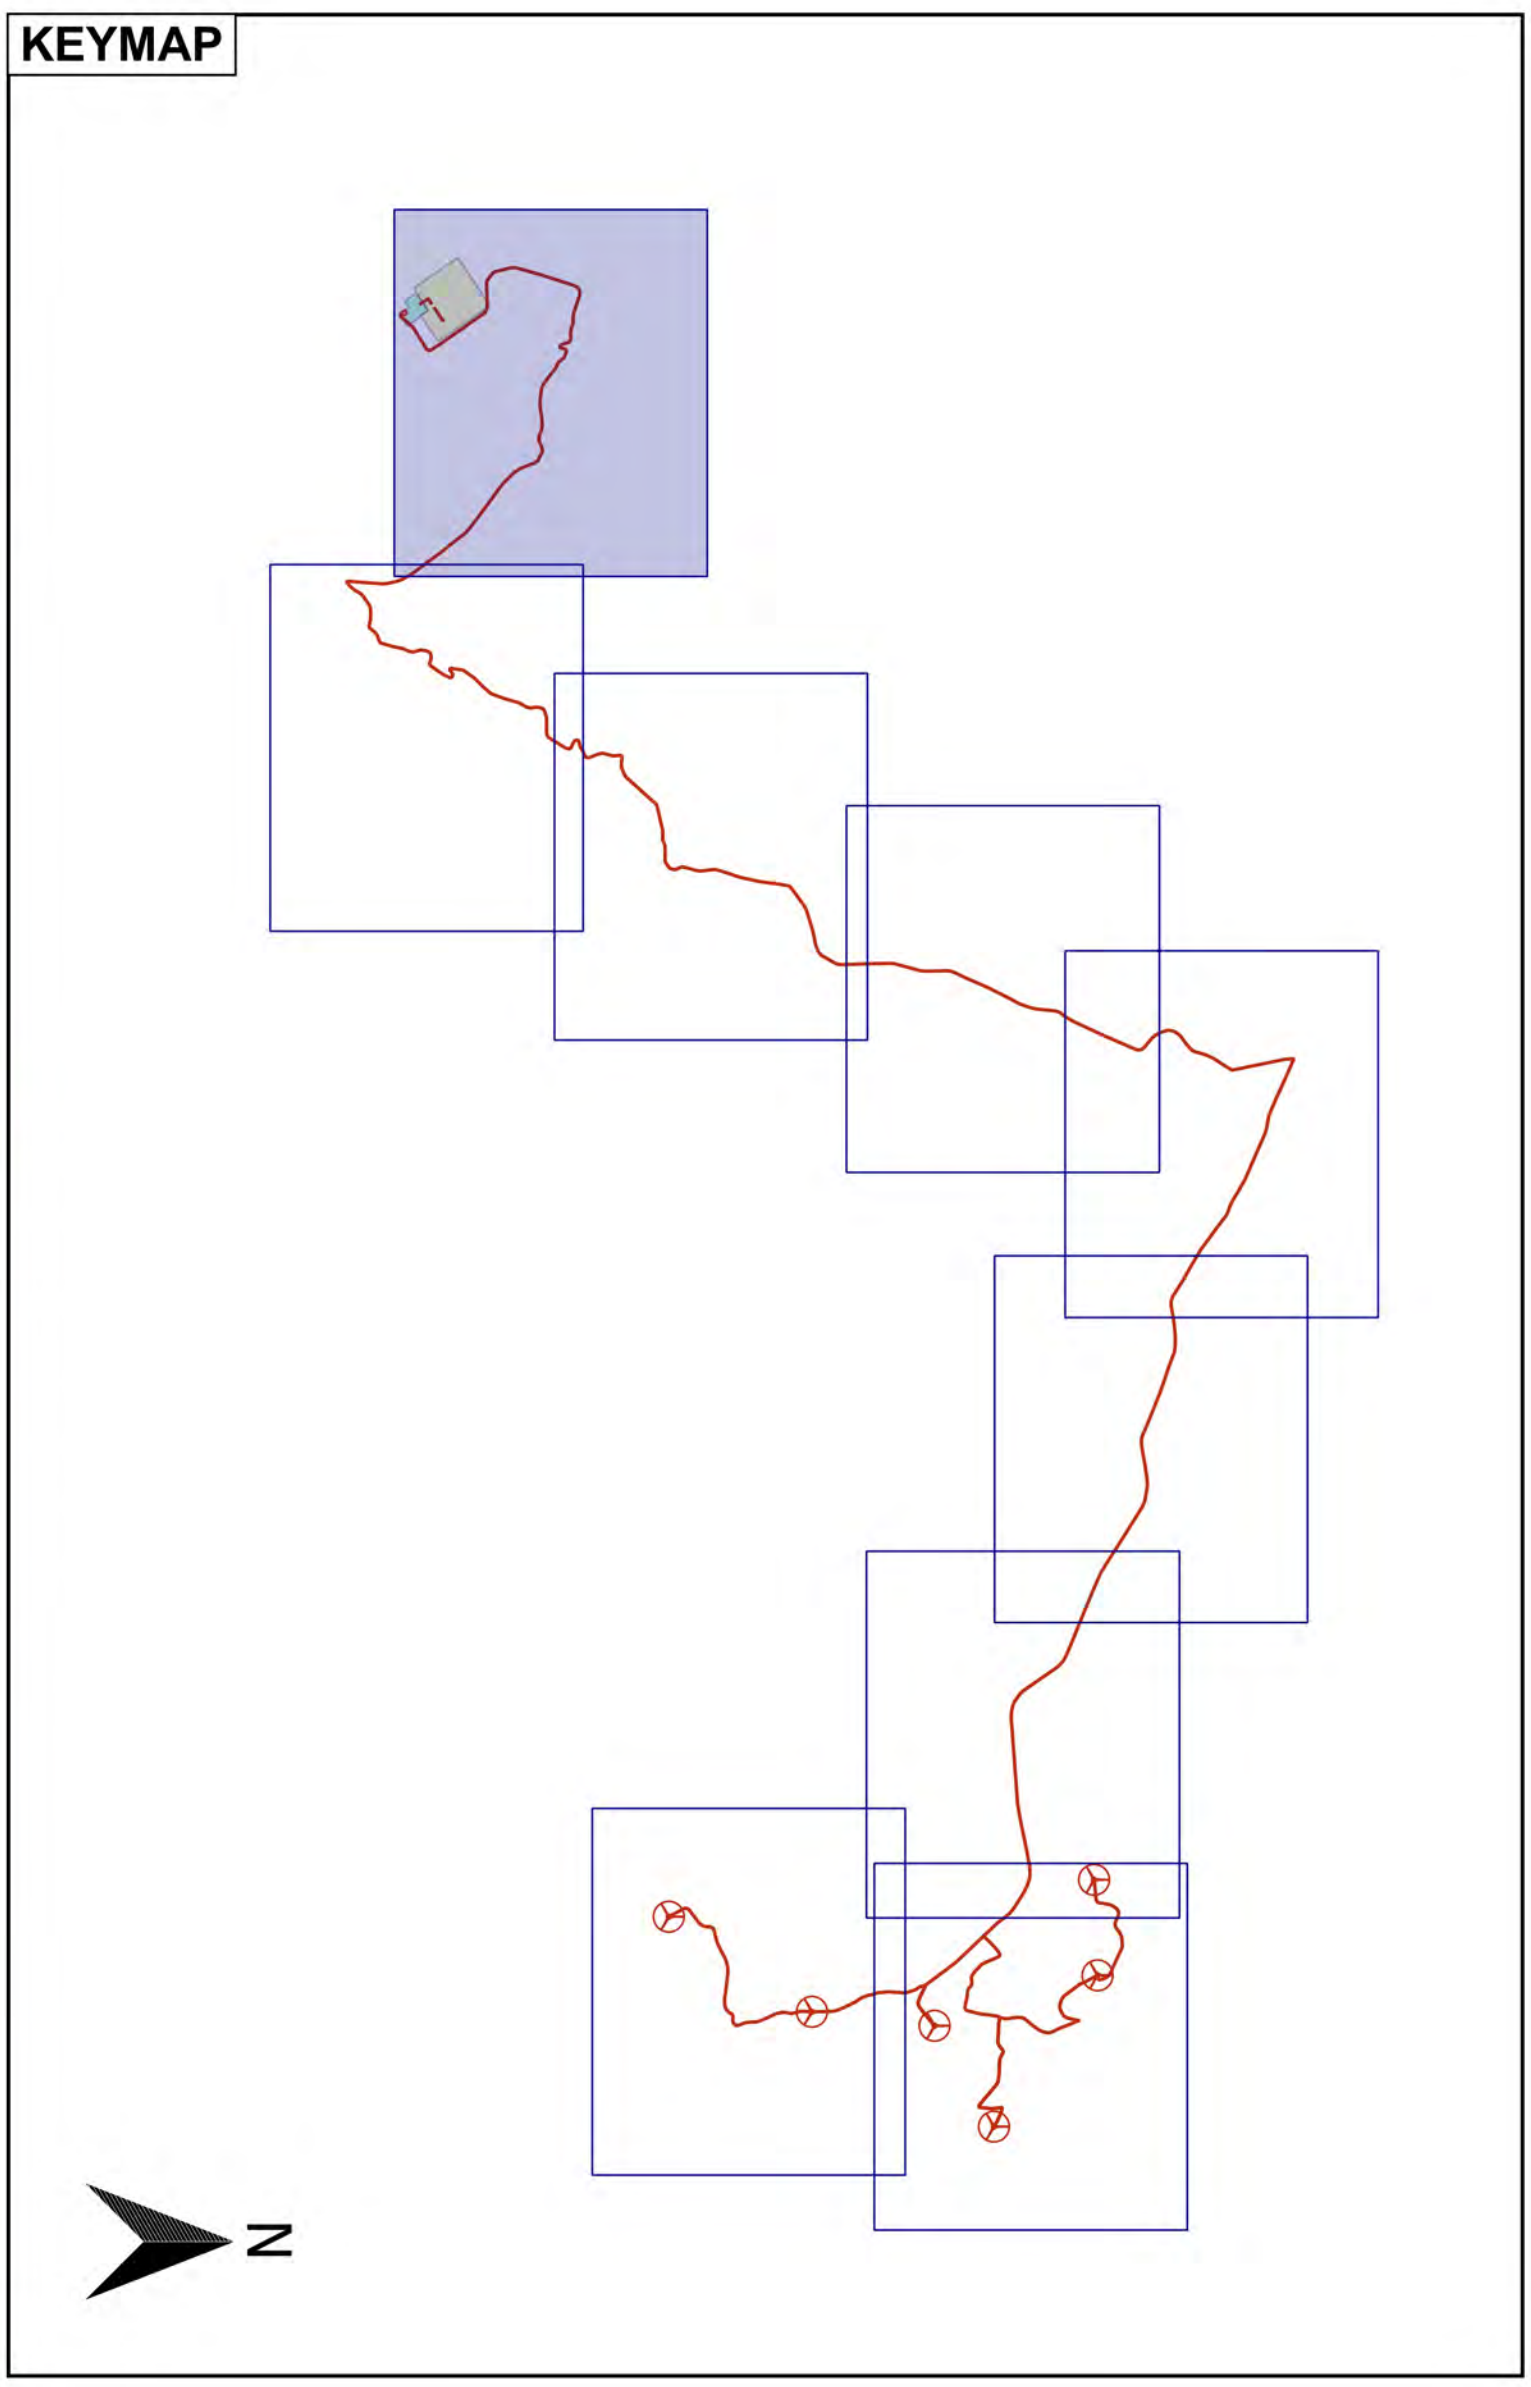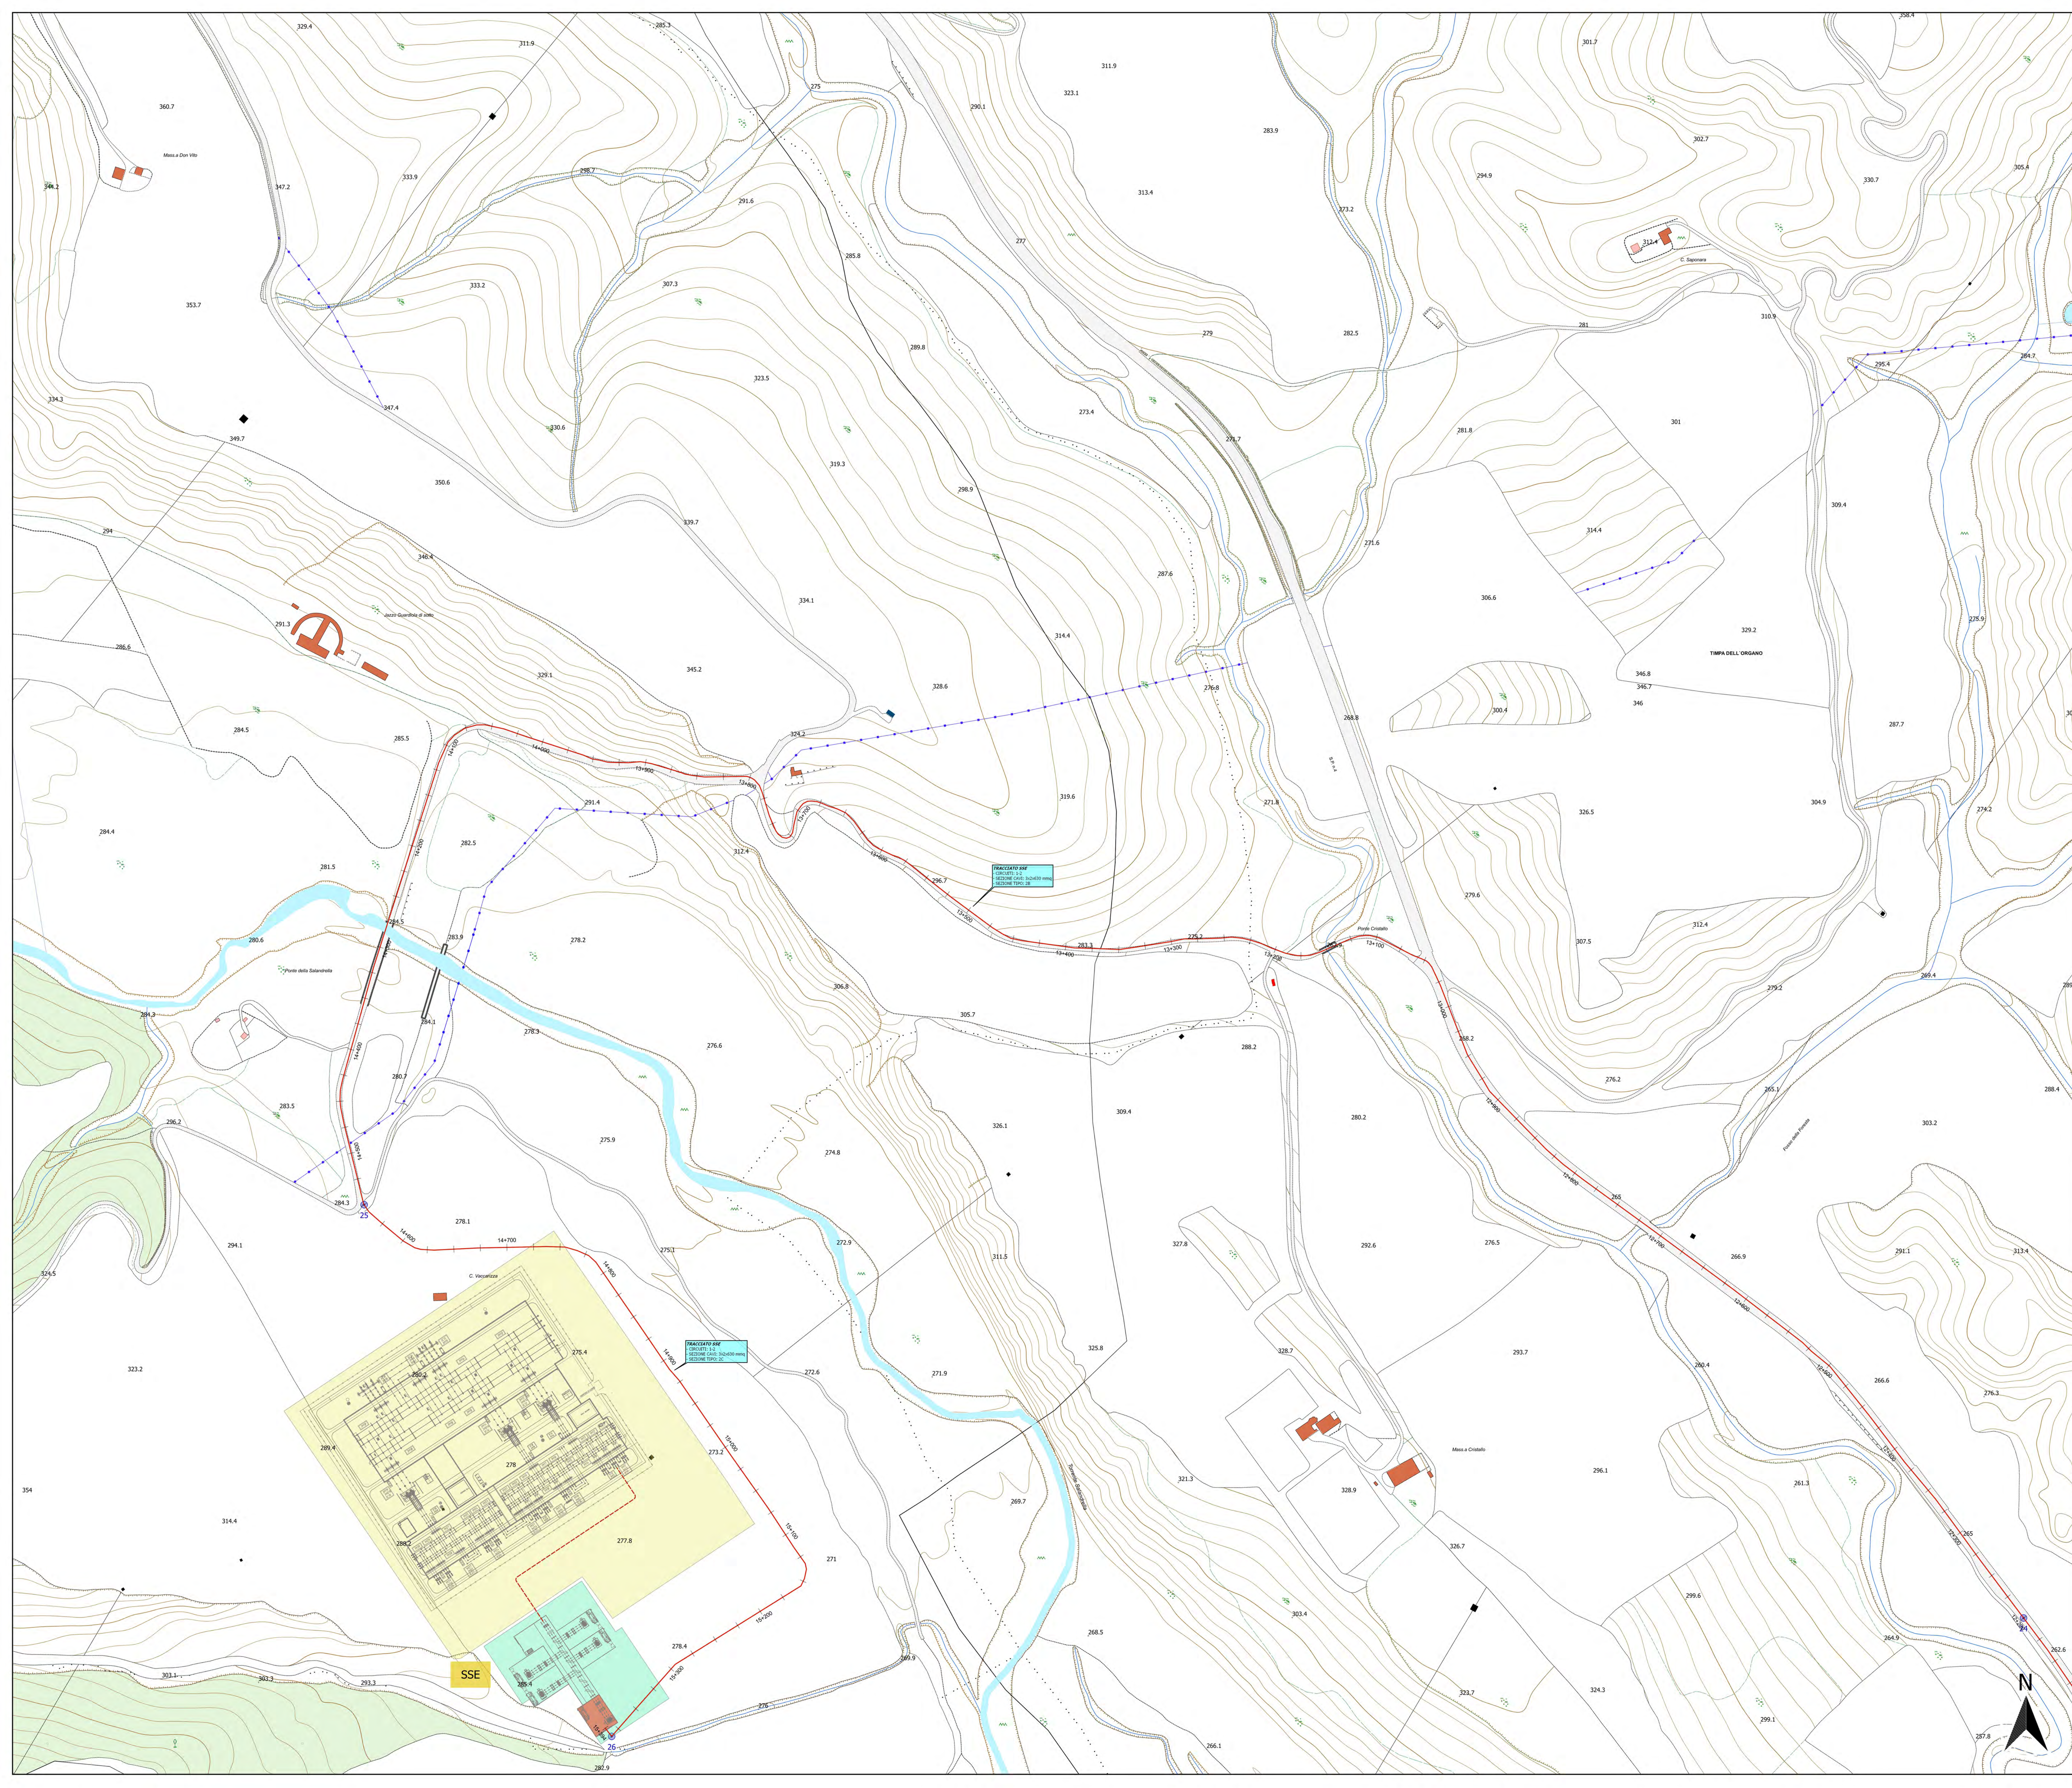

- LEGENDA**
- Piazzole
  - Viabilità di accesso alle piazzole
  - Scarpate da rinverdire
  - Cavidotto
  - Nodi
  - Stazione Terna
  - Sottostazione elettrica
  - SSE GR Value

REGIONE BASILICATA  
 PROVINCIA DI MATERA  
 COMUNE DI FERRANDINA

AUTORIZZAZIONE UNICA EX D.LGS. N.  
 387/2003

**Progetto definitivo  
 Parco Eolico "Montagnola"**

Titolo elaborato: **A.16.a.19.9/A.16.b.6.9 - Planimetria del tracciato dell'elettrodotta**

Codice elaborato: **COMMESSA FASE ELABORATO REV**  
**F0302 B T22 A**

Riproduzione o consegna a terzi solo dietro specifica autorizzazione

Scala: **1:2000**

DATA	DESCRIZIONE	REDATTO	VERIFICATO	APPROVATO
Aprile 2020	Prima emissione	MEP	FINO	CEG

Proprietà: **GR Value**  
 GR VALUE DEVELOPMENT S.r.l.  
 Corso Venezia 37 - 10122 Milano

Progettazione: **F4 Ingegneria srl**  
 Via Di Giussè - Centro Direzionale, 85100 Potenza  
 Tel: +39 0971 3944797 - Fax: +39 0971 55462  
 www.f4ingegneria.it - f4ingegneria@pec.it

Il Diretto Tecnico: **Ing. S. Sorrentino (Di SANTO)**

Società certificata secondo la norma UNI EN ISO 9001:2015 per l'erogazione di servizi di ingegneria nei settori: civile, idraulico, acustico, energia, ambiente (settore INF-34)