


PLANIMETRIA DELLA STAZIONE ELETTRICA  
(SCALA 1:1.000)

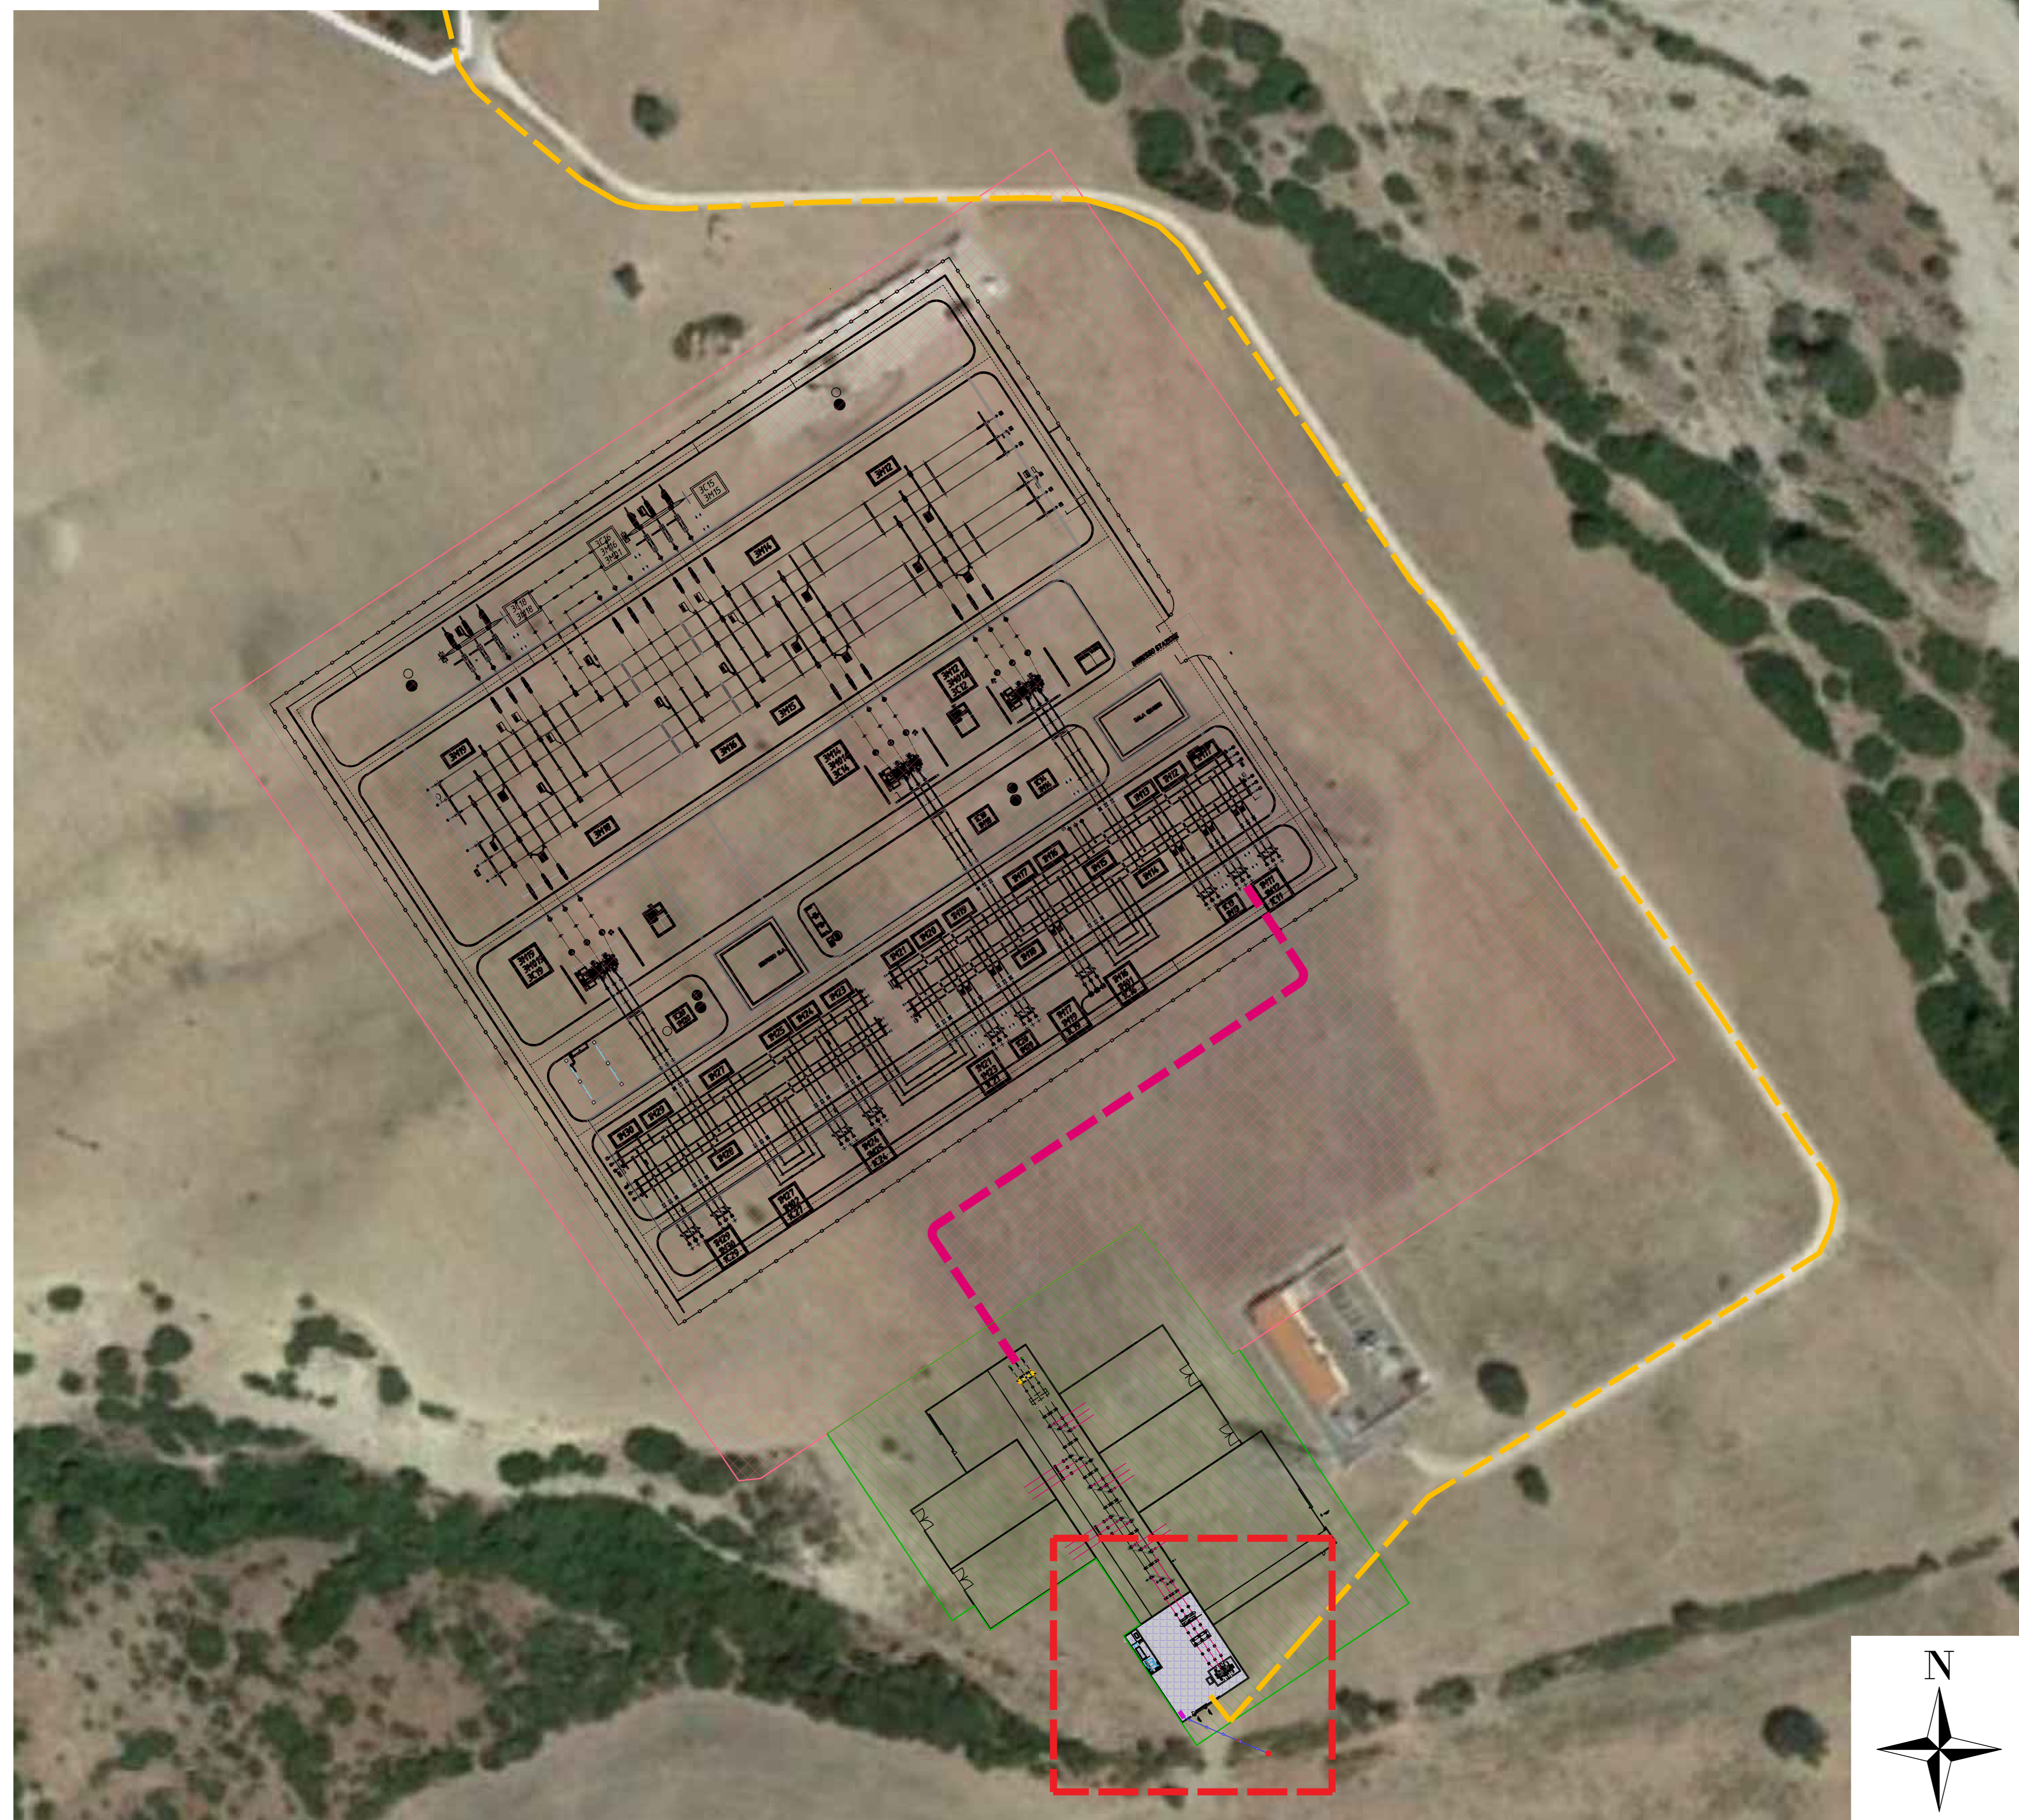

PLANIMETRIA DELLA STAZIONE ELETTRICA  
(SCALA 1:500)



- LEGENDA
- CAVDOTTO IN MT
  - CAVDOTTO IN AT
  - IMPIANTO DI TRASFORMAZIONE MT/AT
  - IMPIANTO DI CONNESSIONE CONDIVISO
  - STAZIONE ELETTRICA TERNA

REGIONE BASILICATA  
PROVINCIA DI MATERA  
COMUNE DI FERRANDINA

AUTORIZZAZIONE UNICA EX. D. LGS.  
387/03

Progetto Definitivo  
Parco Eolico "Montagnola"

Titolo elaborato		Codice elaborato	
<b>A.12.b.9.2 - Planimetria tubazione di scarico acque di piazzale SET</b>		COMMESSA	FASE
		F0302	B
		ELABORATO	REV.
		T29	A
		Scade	
		varie	

DATA	DESCRIZIONE	REDAITTO	VERIFICATO	APPROVATO
Aprile 2020	Primo emissione	MGP	FMO	GDG

**GR/Value**  
GR VALUE DEVELOPMENT S.r.l.  
c.so Venezia, 37  
20121 Milano

**F4 ingegneria srl**  
via Di Giura - Centro Direzionale, 85100 Potenza  
Tel: +39 0971 3 944 797 - Fax: +39 0971 5 54 52  
www.f4ingegneria.it - f4ingegneria@pec.it

Il Direttore Tecnico  
(ing. Giuseppe DE SANCTIS)



Società certificata secondo la norma UNI-EN-ISO 9001:2015 per l'erogazione di servizi di ingegneria nei settori: civile, idraulica, idrologica, energia, ambiente (settore IAF: 34).