


LEGENDA

-  Fascia di 400 ml (200 ml per lato condotta)
-  Condotta esistente
-  Condotta adduttrice
-  Area di esproprio
-  Abitazioni
-  Annessi Agricoli
-  (Cabine Enel-Ferrovia)
-  Edifici Collabenti/Ruderi
-  Agriturismo
-  Alberghi
-  Attività produttive (Agricole-Industriali)
-  Edici di Culto-Cimiteri

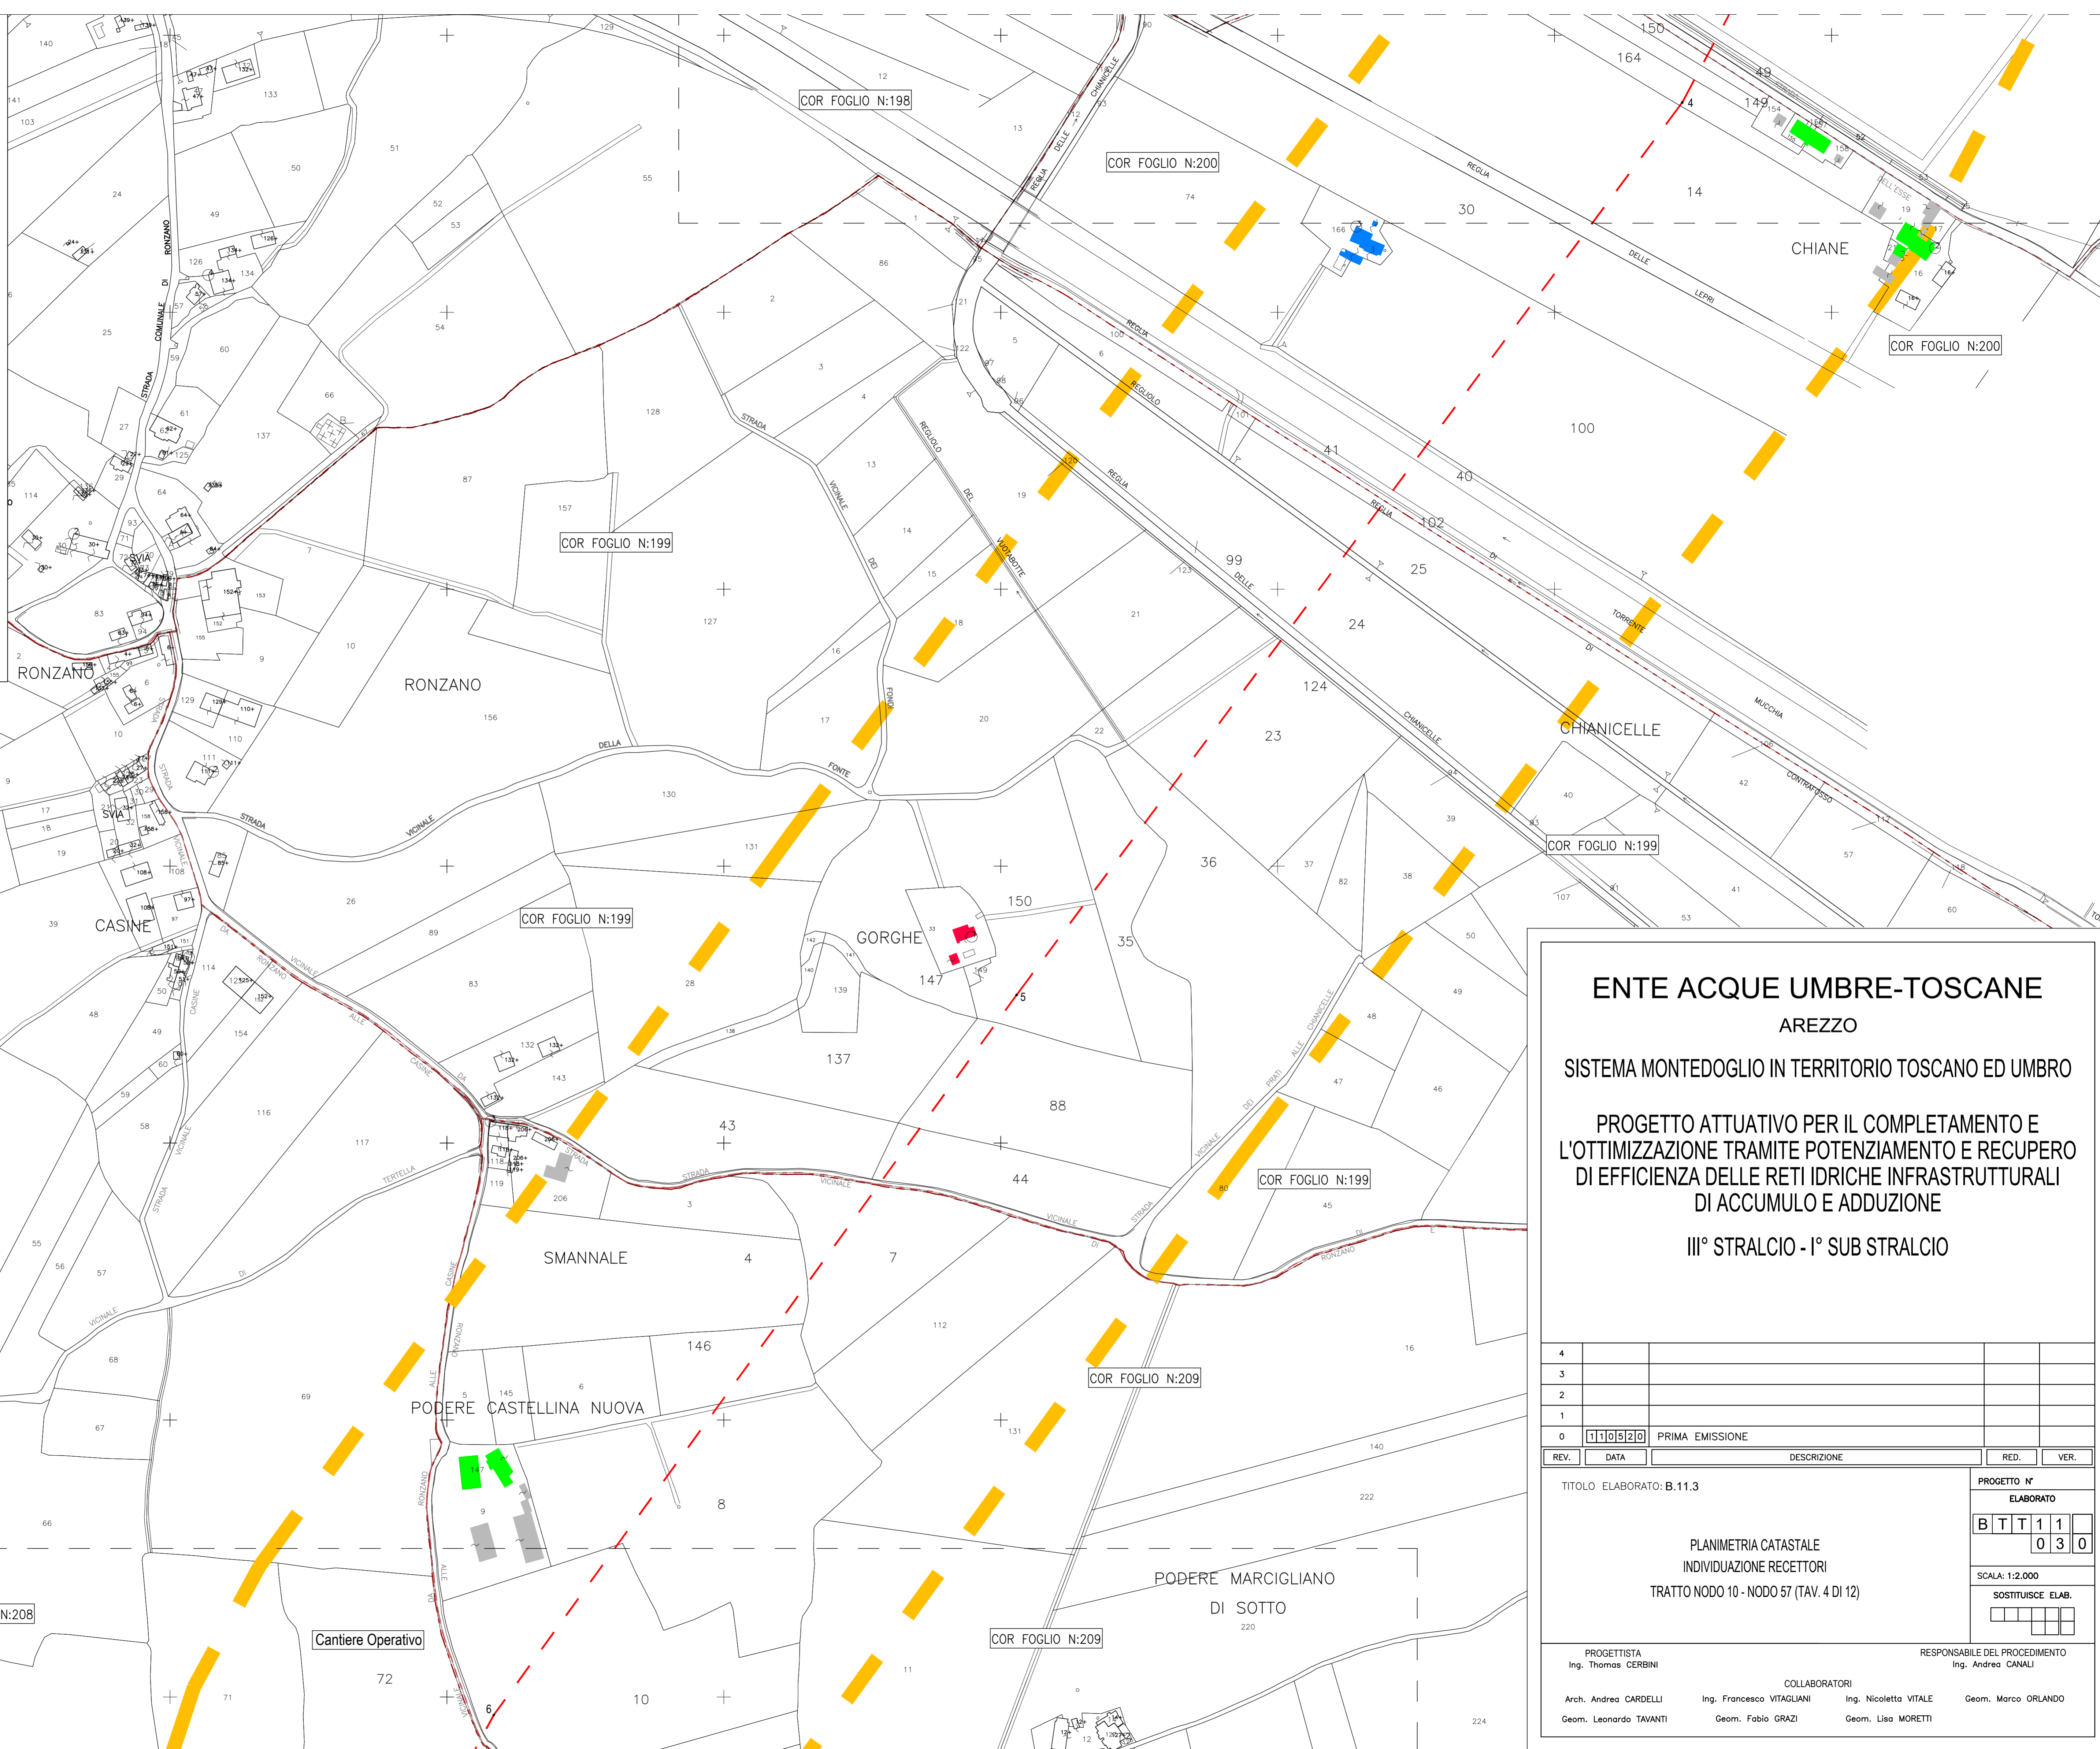

**ENTE ACQUE UMBRE-TOSCANE**  
AREZZO

SISTEMA MONTEDOGLIO IN TERRITORIO TOSCANO ED UMBRO

PROGETTO ATTUATIVO PER IL COMPLETAMENTO E L'OTTIMIZZAZIONE TRAMITE POTENZIAMENTO E RECUPERO DI EFFICIENZA DELLE RETI IDRICHE INFRASTRUTTURALI DI ACCUMULO E ADDUZIONE

III° STRALCIO - I° SUB STRALCIO

4					
3					
2					
1					
0	11/05/20	PRIMA EMISSIONE			
REV.	DATA	DESCRIZIONE	RED.	VER.	
TITOLO ELABORATO: B.11.3			PROGETTO N°		
			ELABORATO		
			B T T 1 1 0 3 0		
			SCALA: 1:2.000		
			SOSTITUISCE ELAB.		
			PLANIMETRIA CATASTALE INDIVIDUAZIONE RECETTORI TRATTO NODO 10 - NODO 57 (TAV. 4 DI 12)		
PROGETTISTA Ing. Thomas CERBINI			RESPONSABILE DEL PROCEDIMENTO Ing. Andrea CANALI		
Arch. Andrea CARDELLI Geom. Leonardo TAVANTI			COLLABORATORI Ing. Francesco VITAGLIANI Geom. Fabio GRAZI		
			Ing. Nicoletta VITALE Geom. Lisa MORETTI		
			Geom. Marco ORLANDO		