

# ENTE ACQUE UMBRE-TOSCANE

AREZZO

SISTEMA MONTEDOGLIO IN TERRITORIO TOSCANO ED UMBRO

PROGETTO ATTUATIVO PER IL COMPLETAMENTO E L'OTTIMIZZAZIONE TRAMITE POTENZIAMENTO E RECUPERO DI EFFICIENZA DELLE RETI IDRICHE INFRASTRUTTURALI DI ACCUMULO E ADDUZIONE

III° STRALCIO - I° SUB STRALCIO

|   |         |                 |  |  |  |
|---|---------|-----------------|--|--|--|
| 4 |         |                 |  |  |  |
| 3 |         |                 |  |  |  |
| 2 |         |                 |  |  |  |
| 1 |         |                 |  |  |  |
| 0 | 1110520 | PRIMA EMISSIONE |  |  |  |

| REV. | DATA | DESCRIZIONE | RED. | VER. |
|------|------|-------------|------|------|
|      |      |             |      |      |

TITOLO ELABORATO: B.11.9

**PLANIMETRIA CATASTALE  
INDIVIDUAZIONE RECCETTORI**

TRATTO NODO 10 - NODO 57 (TAV. 10 DI 12)

PROGETTO N°  
ELABORATO  
**B T T 1 1**  
**0 9**


SCALA:

SOSTITUISCE ELAB.

PROGETTISTA  
Ing. Thomas CERBINI

RESPONSABILE DEL PROCEDIMENTO  
Ing. Andrea CANALI

COLLABORATORI  
Arch. Andrea CARDELLI    Ing. Francesco VITAGLIANI    Ing. Nicoletta VITALE    Geom. Marco ORLANDO  
Geom. Leonardo TAVANTI    Geom. Fabio GRAZI    Geom. Lisa MORETTI

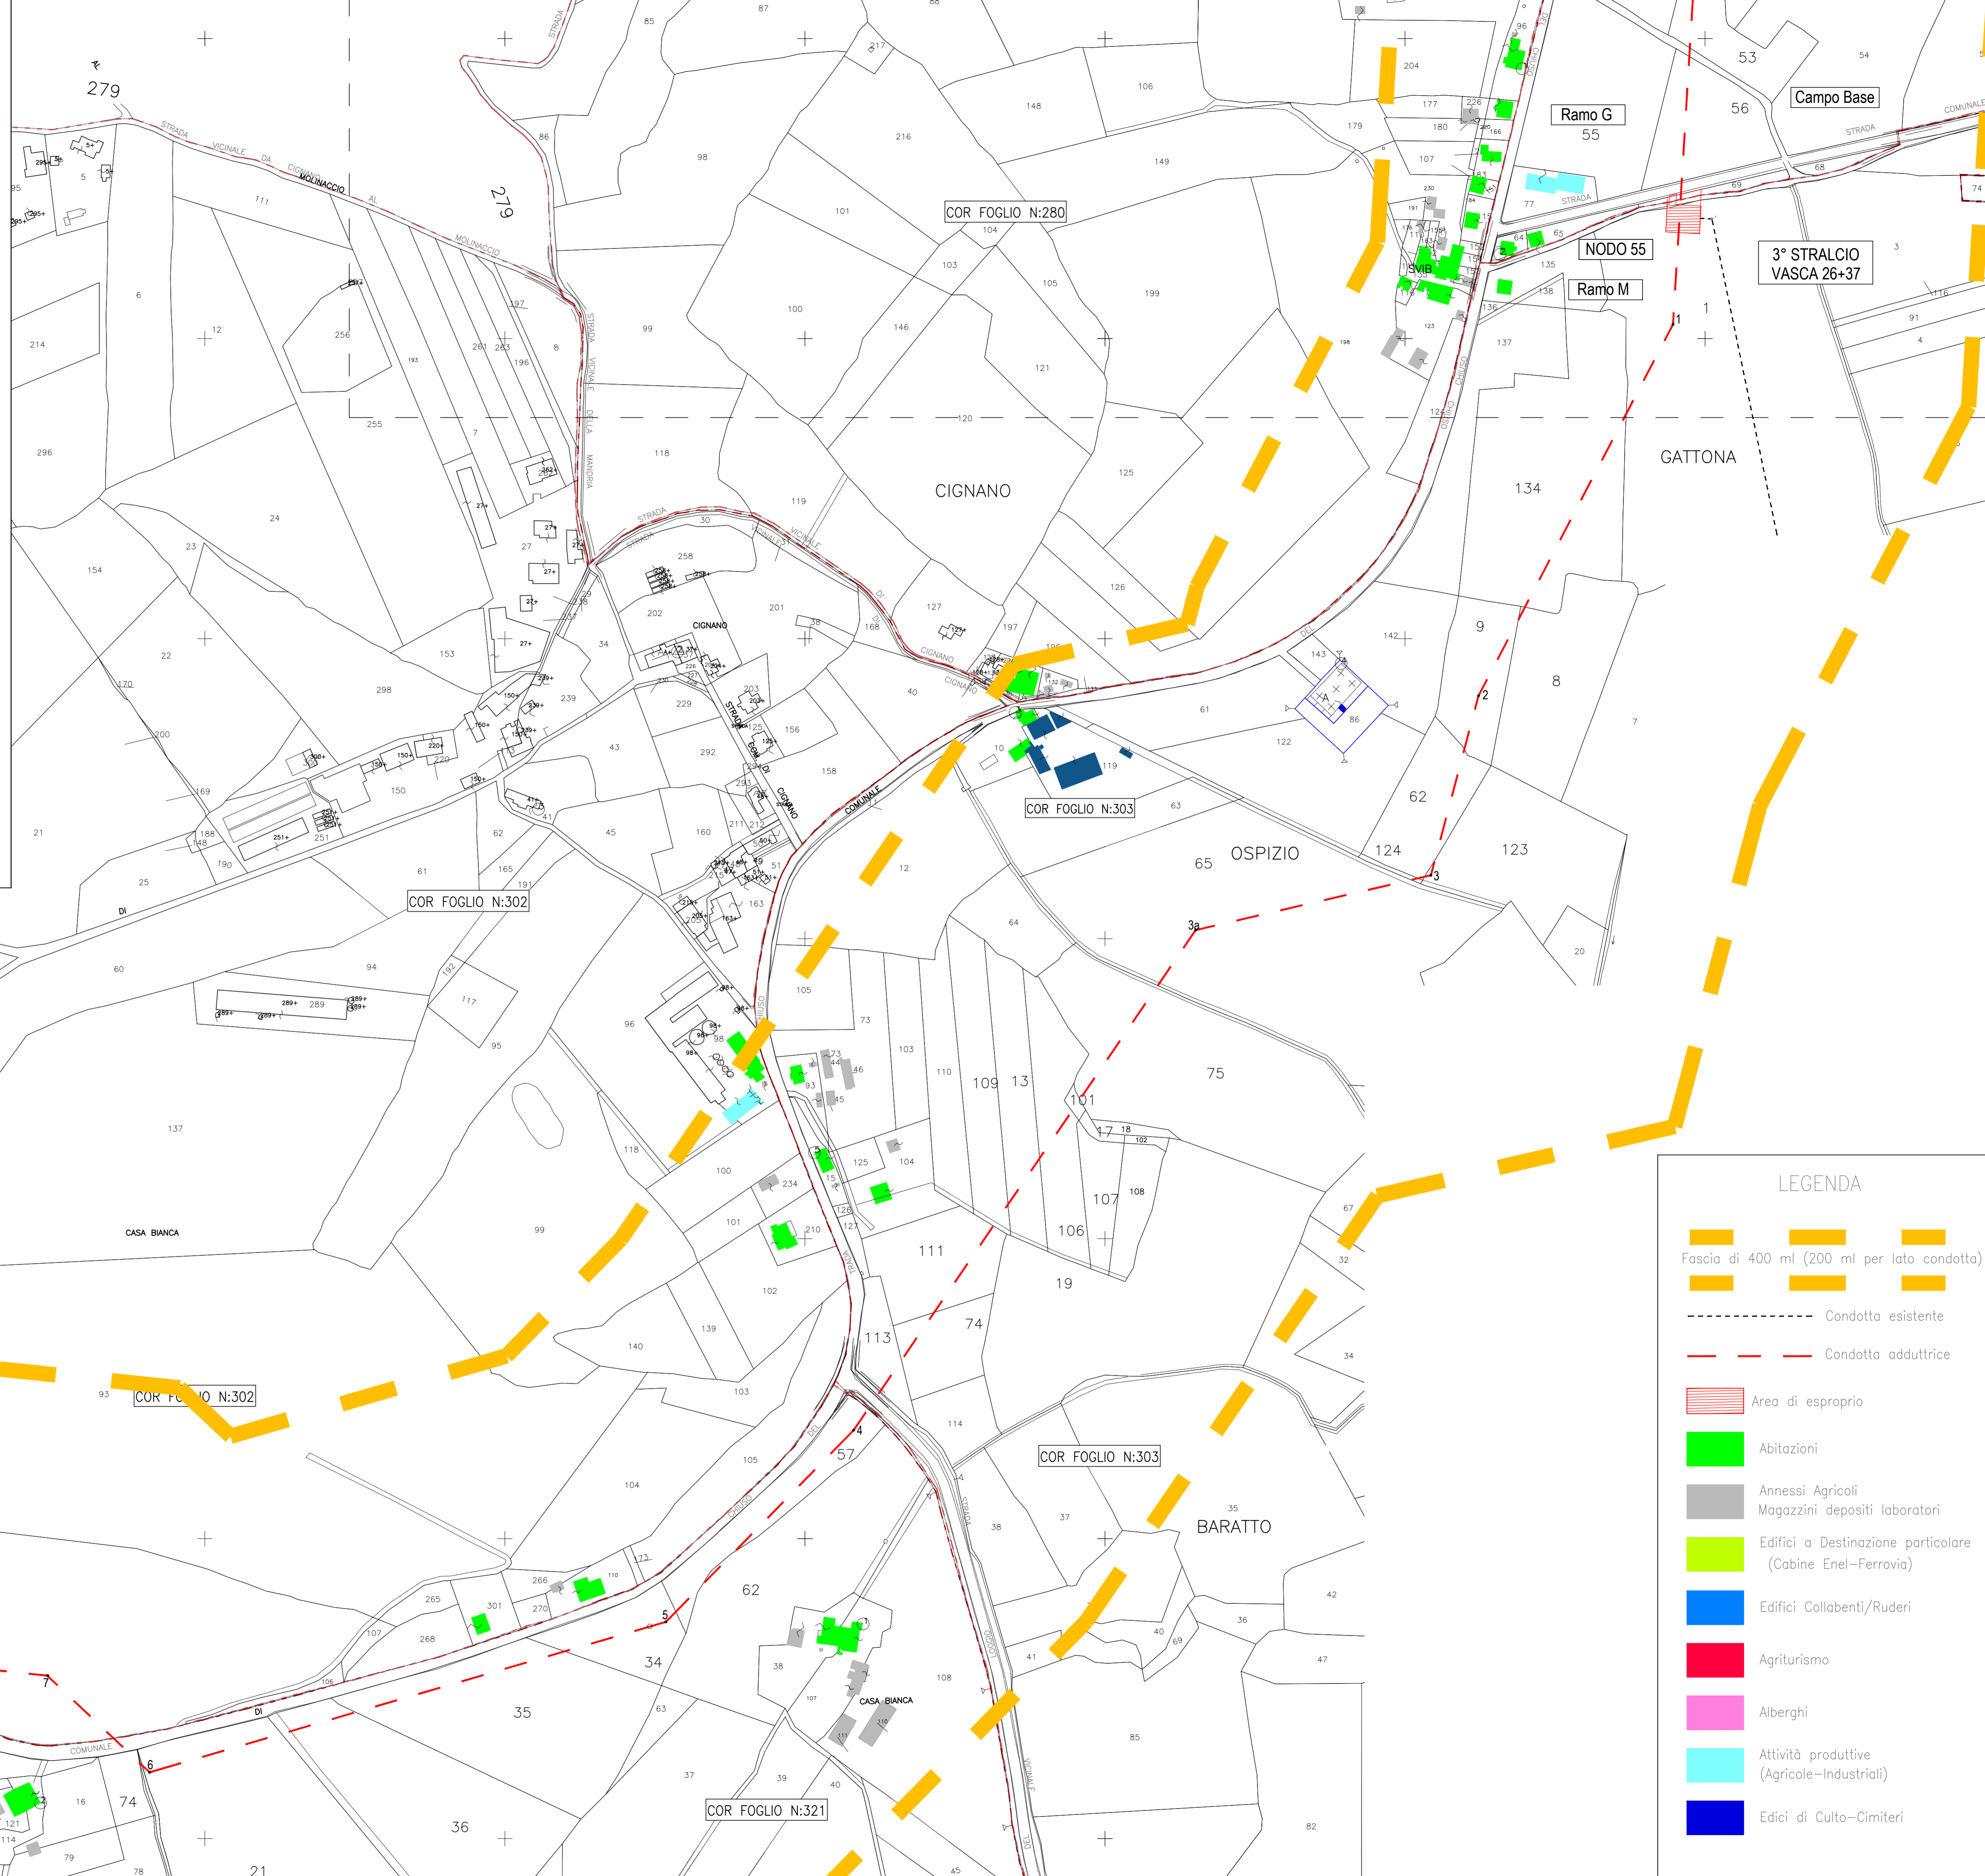

### LEGENDA

- Fascia di 400 ml (200 ml per lato condotta)
- Condotta esistente
- Condotta adduttrice
- Area di esproprio
- Abitazioni
- Annessi Agricoli  
Magazzini depositi laboratori
- Edifici a Destinazione particolare  
(Cabine Enel-Ferrovia)
- Edifici Collabenti/Ruderi
- Agriturismo
- Alberghi
- Attività produttive  
(Agricole-Industriali)
- Edici di Culto-Cimiteri