COMUNE DI CERIGNOLA

PROVINCIA DI FOGGIA

PROGETTO PER LA REALIZZAZIONE DI UN PARCO EOLICO

RICHIESTA DI AUTORIZZAZIONE UNICA

D.Lgs. 387/2003

PROCEDIMENTO UNICO AMBIENTALE (PUA)

Valutazione di Impatto Ambientale (V.I.A.)

D.Lgs. 152/2006 ss.mm.ii. (Art.27)

"Norme in materia ambientale"

PROGETTO	ALPHA 2
DITTA	SEANERGY s.r.l.

T 33

SCALA 1:25.000

Titolo dell'allegato:

COROGRAFIA DEI BACINI

REV.	DESCRIZIONE	DATA
0	**EMISSIONE**	01/06/2020

CARATTERISTICHE GENERALI D'IMPIANTO

GENERATORE - Altezza mozzo: fino a 140 m.
Diametro rotore: fino a 170 m.
Potenza unitaria: fino a 6 MW

IMPIANTO - Numero generatori: 22
Potenza complessiva: fino a 132 MW

Il proponente:

SEANERGY s.r.l.
P.zza Giovanni Paolo II, 8
71017 Torremaggiore (FG)
0882/393197
seanergy@pec.it

Il progettista:

ATS Engineering srl
P.zza Giovanni Paolo II, 8
71017 Torremaggiore (FG)
0882/393197
atseng@pec.it

L'Ingegnere responsabile:

Ing. Eugenio Di Gianvito
atsing@atsing.eu

TABELLA DI CONFORMITA'

CARATTERISTICHE DELL'INTERVENTO	ELEMENTO DI INTERESSE/AREA	CONFORMITA'	INTERFERENZA E ISOLAZIONE ADOTTATA	NORMATIVA
VINCOLI AMBIENTALI	SIC	CONFORME	Nessuna interferenza	Direttiva 92/43 DPR 357/97 e DPR 120/03 Delibera di Giunta Regionale 1022/2005 e s.m.i. Delibera n. 235 del 23.07.2002 G.U. 2002
	ZPS	CONFORME	Nessuna interferenza	Direttiva 79/409 DPR 357/97 e DPR 120/03 Delibera di Giunta Regionale 1022/2005 e s.m.i. Delibera n. 235 del 23.07.2002 Regolamento Regionale 28/2008 e s.m.i. Piano di Gestione (Art. 4 Dir. 92/43/CE - Pubblicato Sul G.U.R. N.288 6/11/2007 L.R. 24/06
	Aree naturali protette nazionali	CONFORME	Nessuna interferenza	L.R. 19/97 L.R. 24/06
	Aree naturali protette regionali	CONFORME	Nessuna interferenza	L.R. 19/97 Legge Nazionale Istitutiva L.R. 24/06
	IBA	CONFORME	Nessuna interferenza	Parchi Nazionali Nazionali
	Zone umide ramsar	CONFORME	Nessuna interferenza	Convenzione di Ramsar Direttiva 79/409
	Aree assoggettate a tutela per legge (fiumi, torrenti, laghi, boschi, zone costiere)	CONFORME	Nessuna interferenza	D.P.R. n. 448/1976 - D.L.G. 42/04 - D.L.G. 63/08 Regione Puglia: Legge Regionale n. 56/80 Regolamento Regionale n. 6/96 Per la loro individuazione si fa riferimento alle aree appositamente alla Tavola eo.n.pt.g Adeguamento per la costituzione del Sistema Informativo Territoriale Ambientale (SITA) Progettuale per la costituzione del Sistema Informativo Territoriale Ambientale (SITA) Aree protette nazionali e regionali, SIC, ZPS e non - nonquindi esercizio attività in aree di particolare pregio naturalistico, aree agricole interessate da produzioni agricole di qualità soggetti a tutela per per mantenimento, ai sensi dell'art. 142 del D.Lgs. 42/04 e s.m.i.
COERENZA SULLOCALITÀ FAUNA E VEGETAZIONE	Rischio impatto sull'avifauna	CONFORME	Nessun contrasto ecologico attraverso il parco	D.M. 10/09/2010
VINCOLI PUTUP	ATE (ATE A e B ove previsto)	CONFORME	Nessuna interferenza	N/A PUTUP
	ATO	CONFORME	Nessuna interferenza	
BENI CULTURALI e ZONE ARCHEOLOGICHE NEGRONI CINICOLO N. 1940/1500	Zone archeologiche	CONFORME	Nessuna interferenza	
	Zone di interesse culturale	CONFORME	Nessuna interferenza	L. 1089/1939 Tratturi istituiti dal regio decreto n. gg. 4122004 Legge Regionale n. 56/80 Regolamento n. 6/96
	Immobili e aree di notevole interesse pubblico (ex artt. 136 e 157 del D.Lgs. n. 42/2004 e s.m.i.)	CONFORME	Nessuna interferenza	
	Beni isolati a prevalente carattere storico-architettonico	CONFORME	Nessuna interferenza	L. 1497/1939 Decreti Ministeriali 1/08/1985 (Lg.cl."GALASSINI") D.P.C.M.12/12/05 ART.136 PUTP/ART.134
	Segnalazioni carta dei beni 1	CONFORME	Nessuna interferenza	Rilevamento del PUTTP e individuate nella carta dei beni culturali della cartografia
	Tratturi cuscini + buffer 200 m.	CONFORME	Nessuna interferenza	Rilevamento del PUTTP e individuate nella componenti idrogrofia della cartografia PUTTP
AREE TUTELATE PER LEGGE (ART.142 D.LGS. 42/2004)	Laghi e bacini artificiali + buffer 150 m.	CONFORME	Nessuna interferenza	Rilevamento del PUTTP e individuate nella componenti idrogrofia della cartografia PUTTP
	Fiumi, torrenti e corsi d'acqua + buffer 150 m.	CONFORME	Attraversamento cavidotto esterno	Rilevamento del PUTTP e individuate nella componenti idrogrofia della cartografia PUTTP
	Boschi + buffer 100 m.	CONFORME	Attraversamento cavidotto esterno	Rilevamento del PUTTP e individuate nella componenti ambientali assoluteme che della cartografia PUTTP
	Zone archeologiche + buffer 100 m.	CONFORME	Nessuna interferenza	Rilevamento del PUTTP e individuate nella componenti culturali insediative della cartografia PUTTP
	Tratturi + buffer 100 m.	CONFORME	Nessuna interferenza	Rilevamento del PUTTP e individuate nella componenti culturali insediative della cartografia PUTTP
VINCOLI IDROGEOMORFOLOGICI ADB	PAI	CONFORME	N. 11 aerogeneratori in area BP Due cavidotti interrati in area BP Strutt.portuali già esistenti/adeguati e rimodulate all interno delle aree BP	Piano di bacino Stralcio Assetto Idrogeologico (Pai) dell'Autorità di Bacino della Puglia approvato con delibera del Comitato istituzionale n. 25 del 15/11/2005
RETICOLO IDROGRAFICO	Acque pubbliche	CONFORME	Distanze aerogeneratori > 150 m	L. 1497/39
	Reticolo	CONFORME	Distanze aerogeneratori > 50 m	R.D. 1775/193
PIANIFICAZIONE ORDINARISTICA	Destinazione uso suolo	CONFORME	Nessuna interferenza	PRG
	Area Edificabile Urbana + Buffer 1 km	CONFORME	2 aerog.si ubicano ca.a 0,5 km dal centro urbano di Loreto - Sant Paolo di Civitate e Puglia Imperiale	Linee Guida Decreto 10/9/2010 Art.16 Allegato 4, "impianti eolici ubicati per il corretto inserimento nel paesaggio e sul territorio"
AREE ANTROPIZZATE	Rumore ante-operam/post-operam	CONFORME	Compatibilità acustica ante-operam/post-operam da verificare anche, eventuale misure di mitigazione	
	Media antropizzazione	CONFORME	Nessuna interferenza	D.M. 10/09/2010
	Alta antropizzazione	CONFORME	Nessuna interferenza	
IMPATTI CUMULATI	Impianti autorizzati/costruiti entro 10 km	CONFORME	Buona condizione con impianti esistenti	D.M. 10/09/2010
PRESENZA DI INFRASTRUTTURE	Strade ad alto scorrimento	CONFORME	Nessuna interferenza	
	Ferrovie	CONFORME	Nessuna interferenza	
	Aeroporti militari/civili	CONFORME	Nessuna interferenza	D.M. 10/09/2010
	Radar civili	CONFORME	Nessuna interferenza	
	Cavidotti	CONFORME	Nessuna interferenza	
	Rete di distribuzione energia elettrica (Acquedotto Pugliese)	CONFORME	interferenza risolta mediante attraversamento con scavo trasversale	
	Rete di distribuzione dell'acqua	CONFORME	Interferenze risolte in modalità differenti a seconda dell'entità dei tratti interessati.	
RISCHIO DI INCIDENTI PER LA NAVIGAZIONE AEREA	Aree attuali interessate da attività militari, nautiche, navali, Aree future	CONFORME	Il sistema di gestion insonoro, che è stato previsto per il Bell 412 EP, consente di ridurre la potenza acustica di 2 dB(A) e 4 dB(A) rispettivamente a Vavila = 100 m (distanza minima tra i punti accessibili e gli aerogeneratori) e Vavila = 150 m.	D.M. 10/09/2010
	"Effetto selva"	CONFORME	Distanza media tra gli aerogeneratori > 800 m.	D.M. 10/09/2010
	Attenuazione impatto visivo	CONFORME	Considerazioni che può bastare per ridurre l'impatto visivo	D.M. 10/09/2010
OPERE DI MITIGAZIONE	Piantumazione impatto elettromagnetico	CONFORME	Luoghi di emissione elettromagnetica ai lembi di raccolta dei cavidotti interrati, saranno mitigati con la messa a dimora di elettromagnetico delle distanze di calcolo e delle quote elettromagnetiche fuori terra stimate al 2008 (Km)	D.M. del 08/07/96 (MAN)/2008 D.P.C.M.8/7/2003
	Piantumazione impatto acustico	CONFORME	Luoghi di emissione elettromagnetica ai lembi di raccolta dei cavidotti interrati, saranno mitigati con la messa a dimora di elettromagnetico delle distanze di calcolo e delle quote elettromagnetiche fuori terra stimate al 2008 (Km)	D.M. del 447/95 D.M. 14/03/1998
	Misure di contenimento ambientale	CONFORME	Rimodulazione/adeguamento delle opere/di fruizioni. Recupero ed uso di materiali locali. Ripristino dei luoghi e delle aree interessate dai precisi cantieristici ed a cessati. Mantenimento ed uso di forme e materiali tipici dell'architettura locale.	D.M 21/03/2010 D.R. Puglia n.3/Reg/2010
DISMISSIONE DELL'IMPIANTO ED INDUSTRIA DEL LAVORO	Ciclo di vita	CONFORME	Impegno per lo smaltimento/riciclo e il riciclaimo anche speciali del sito.	R.R. 24/10/2010

LEGENDA
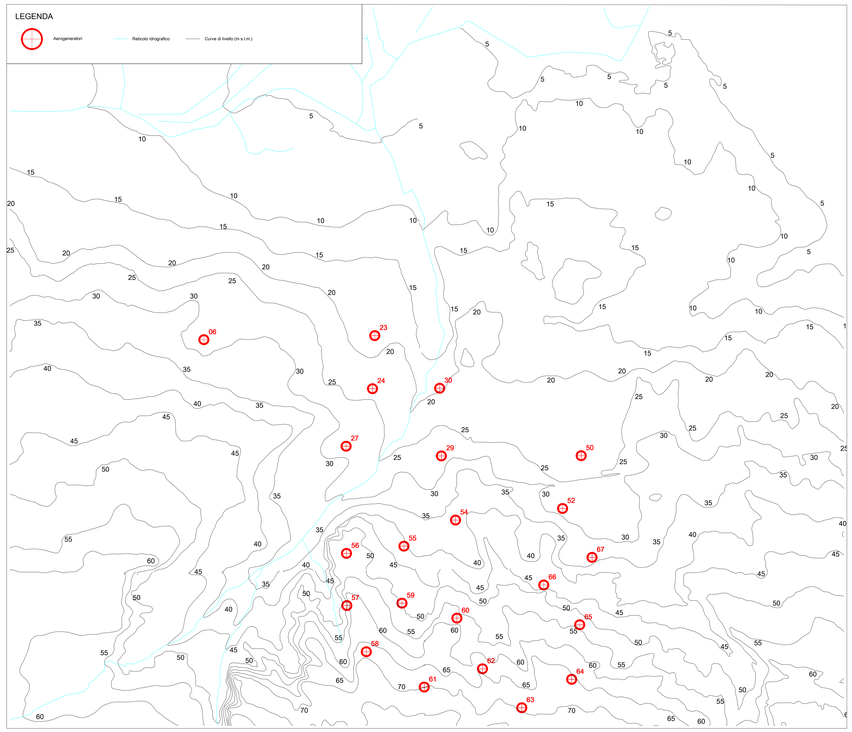
Aerogeneratori — Reticolo idrografico — Curve di livello (m s.l.m.)