


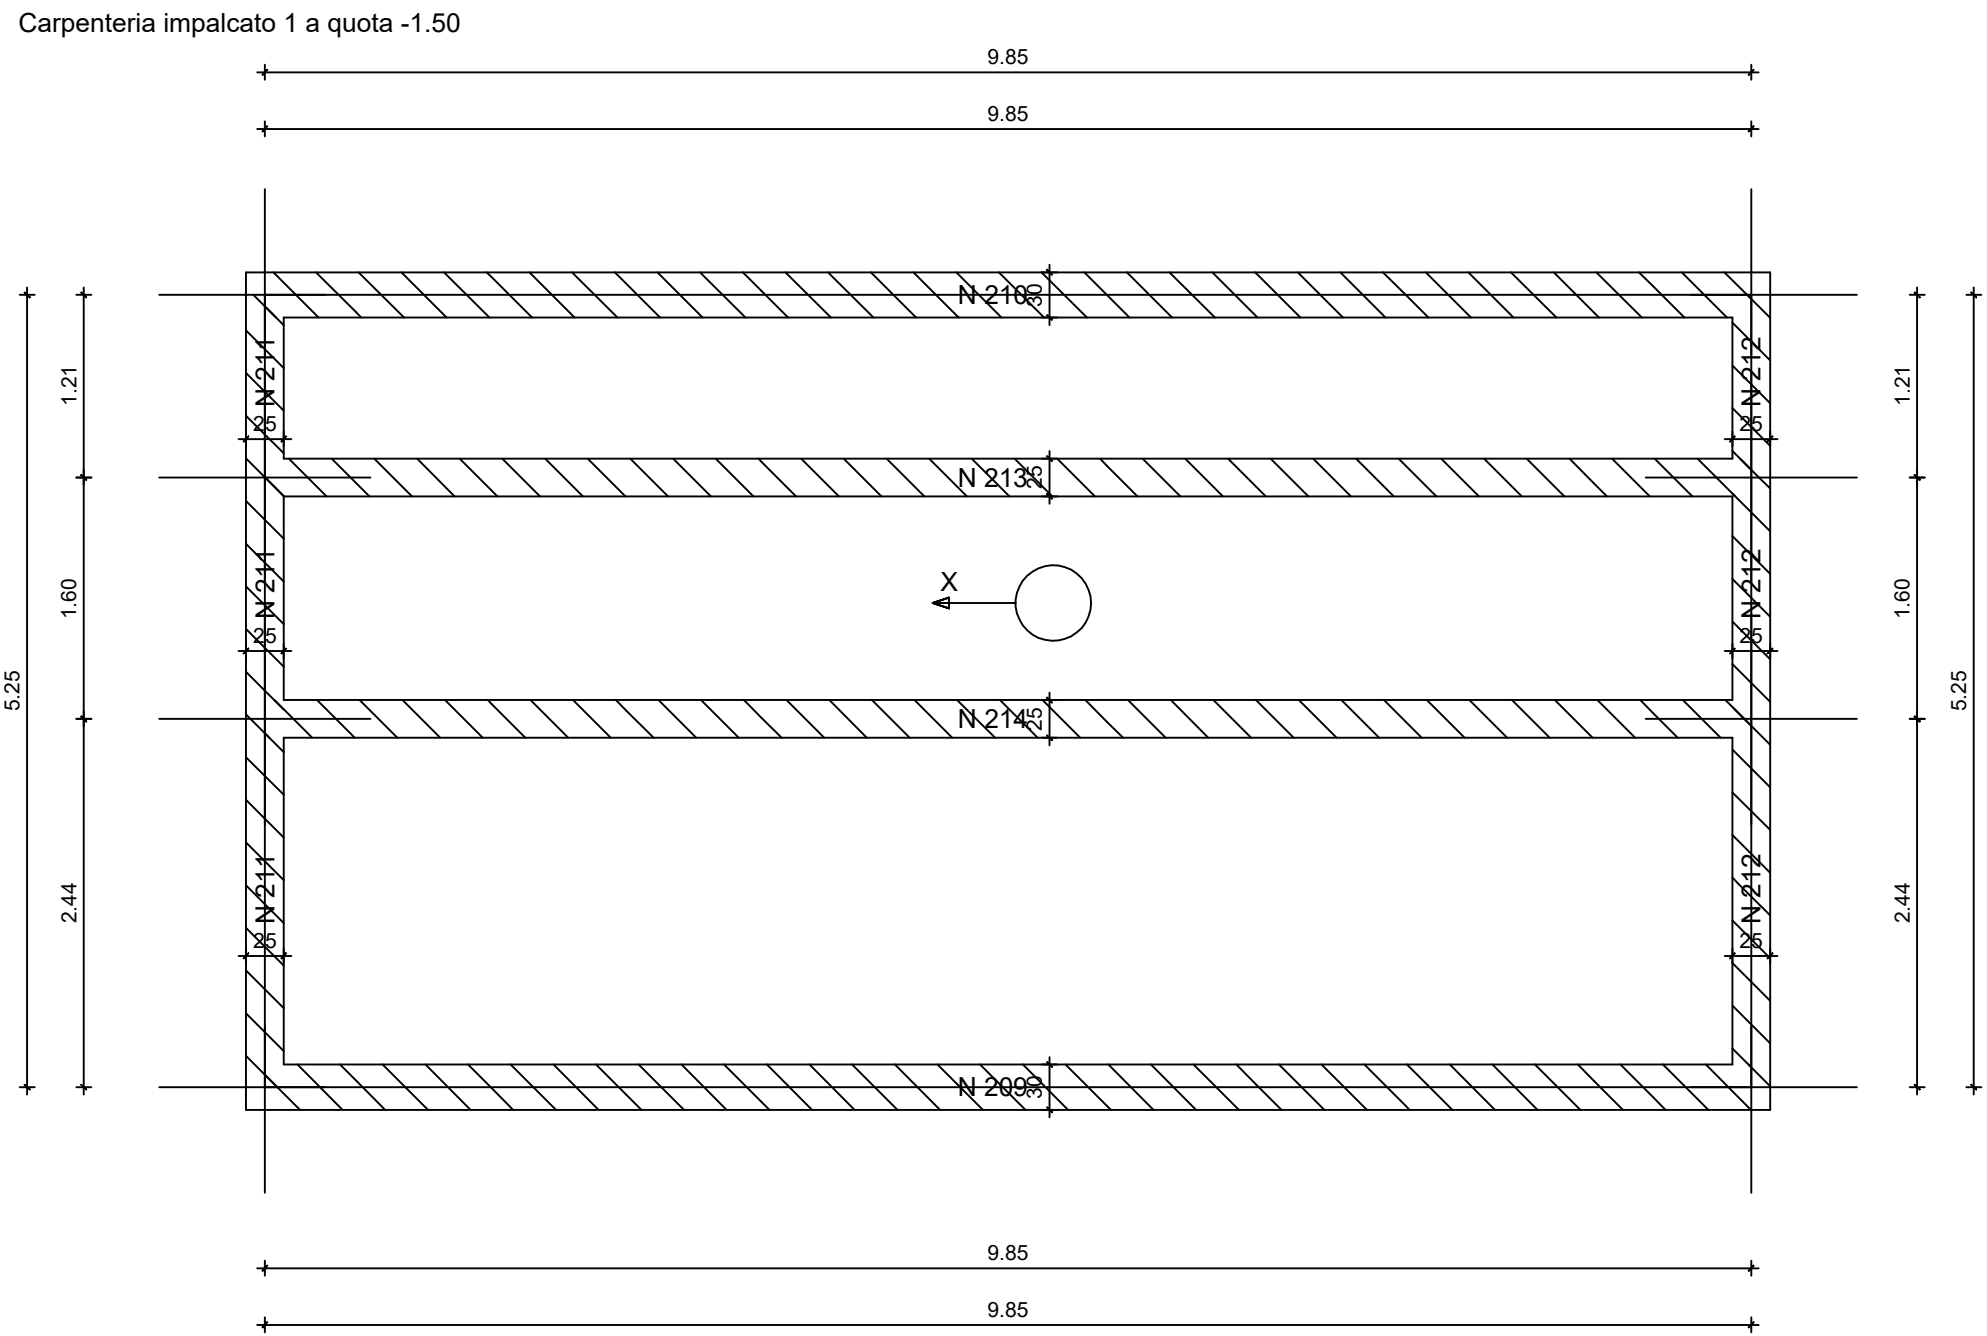












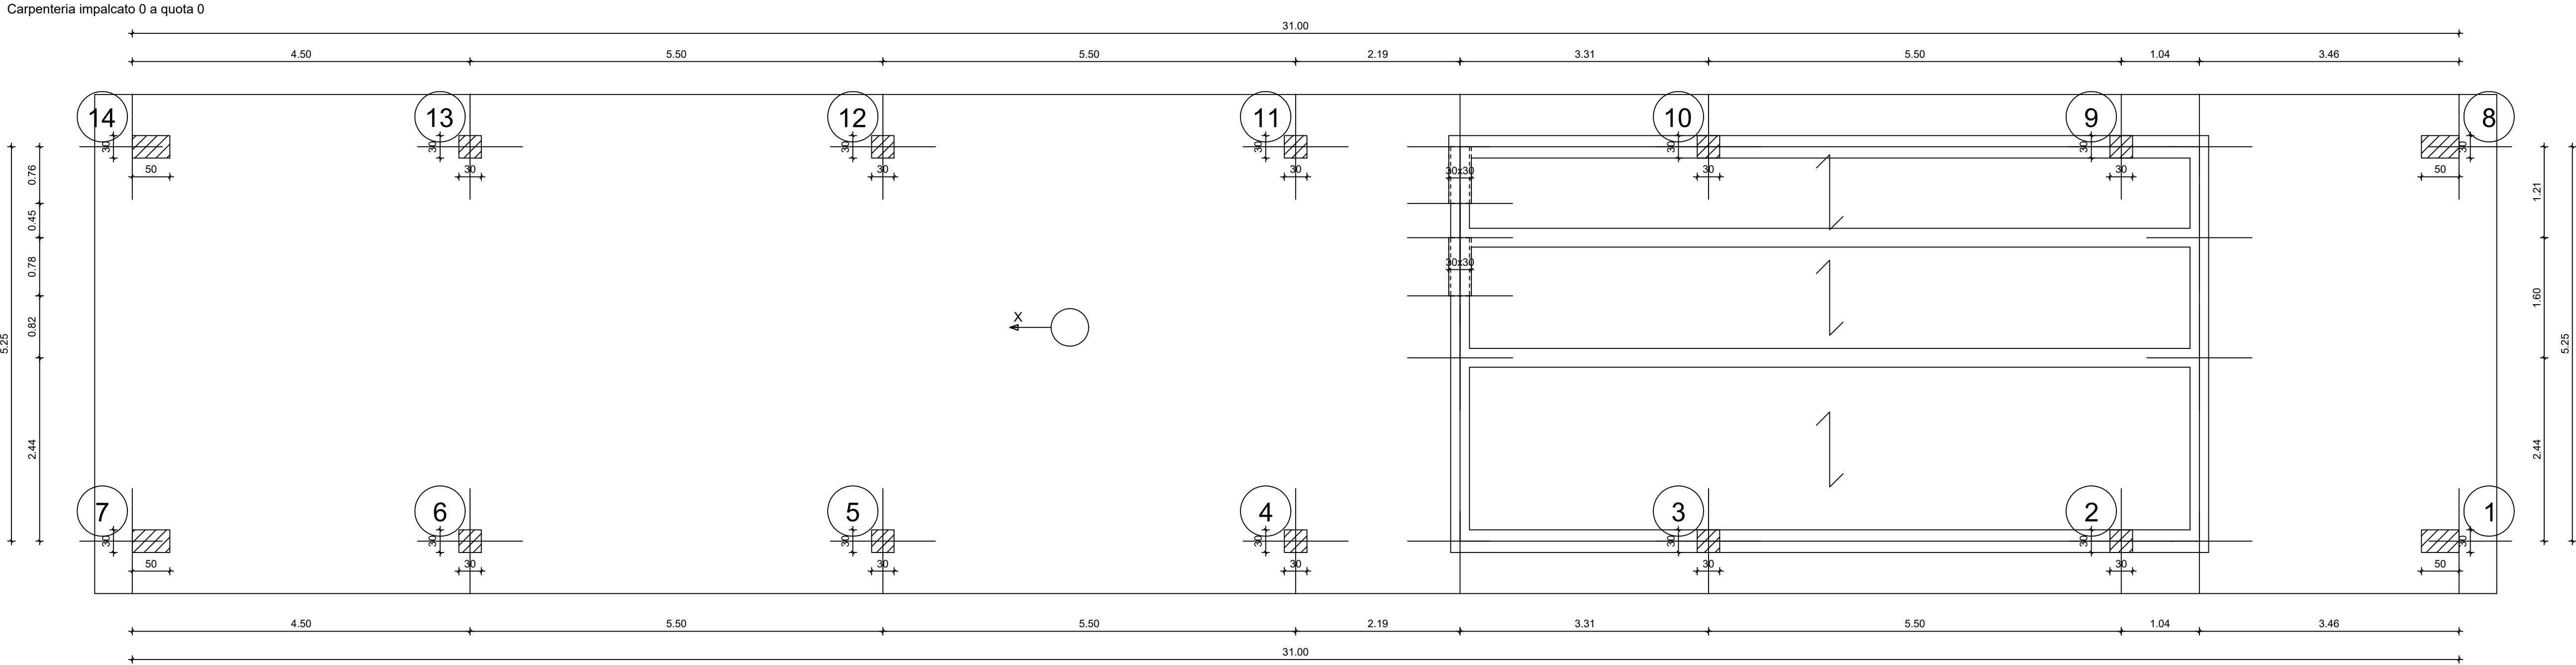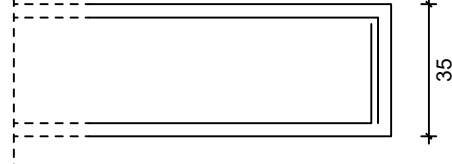



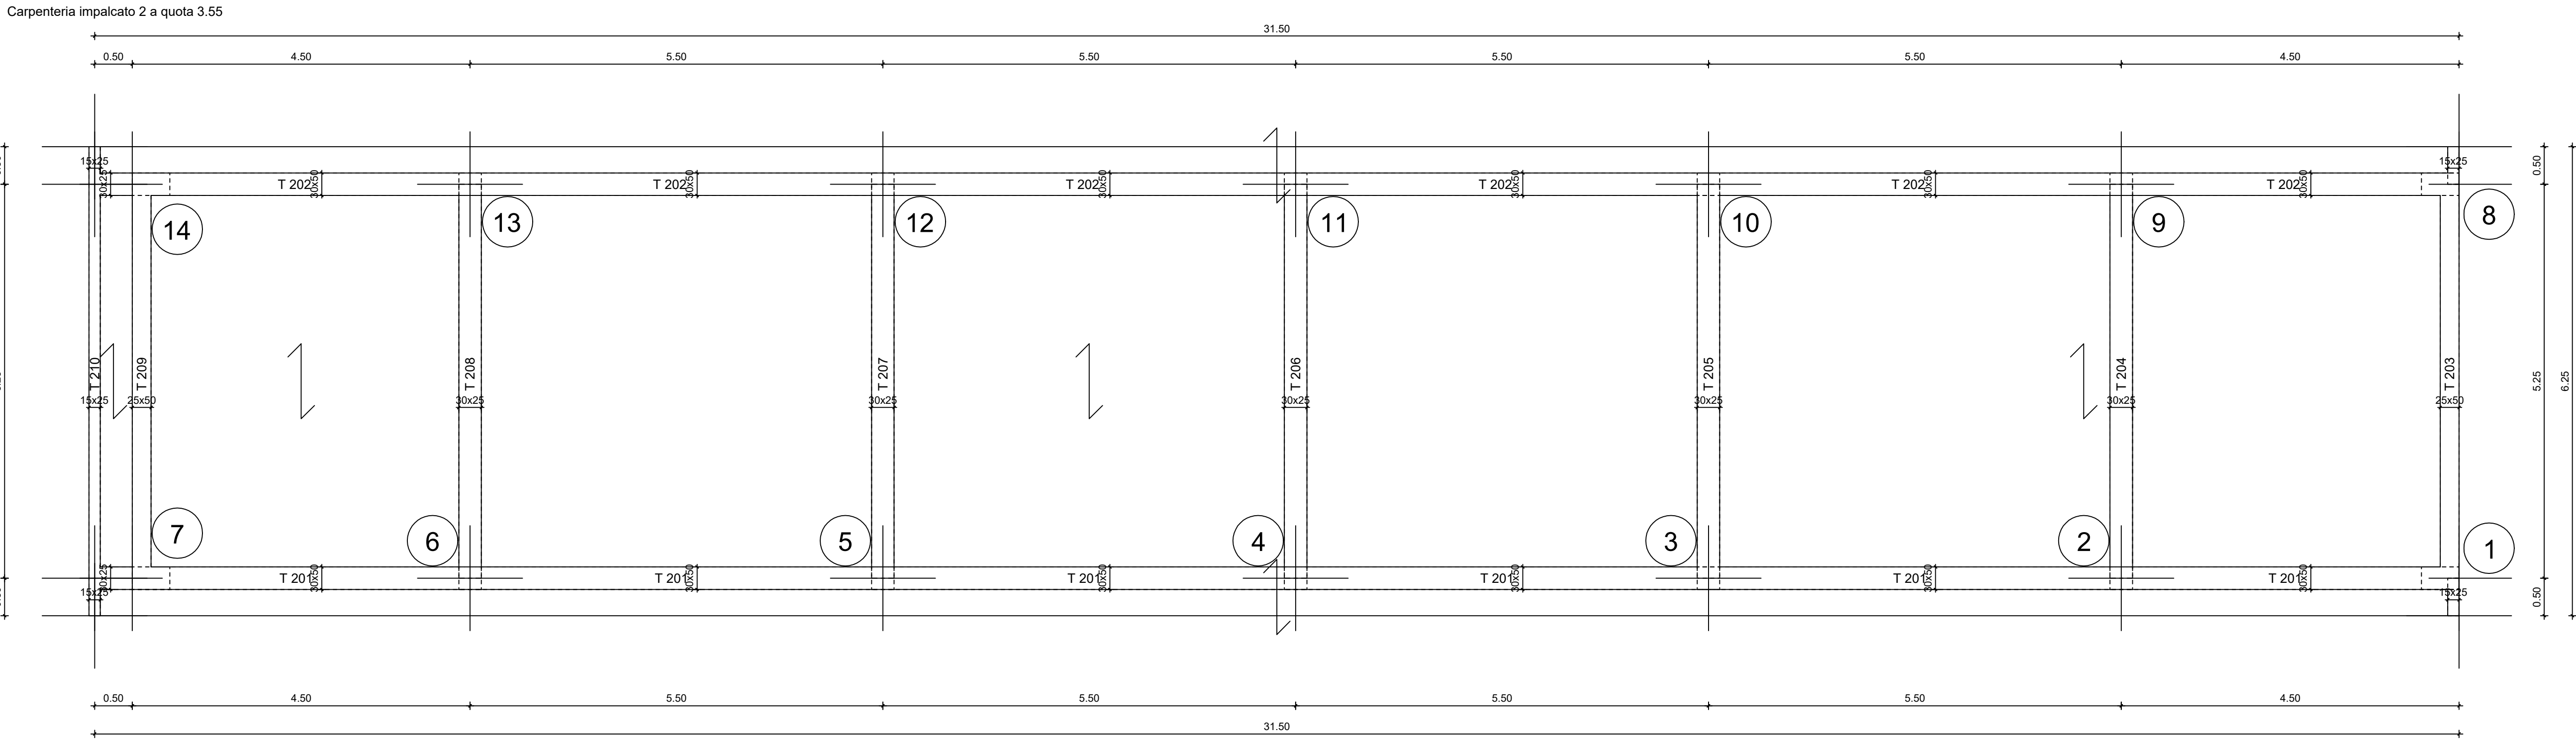



Travate 201-202

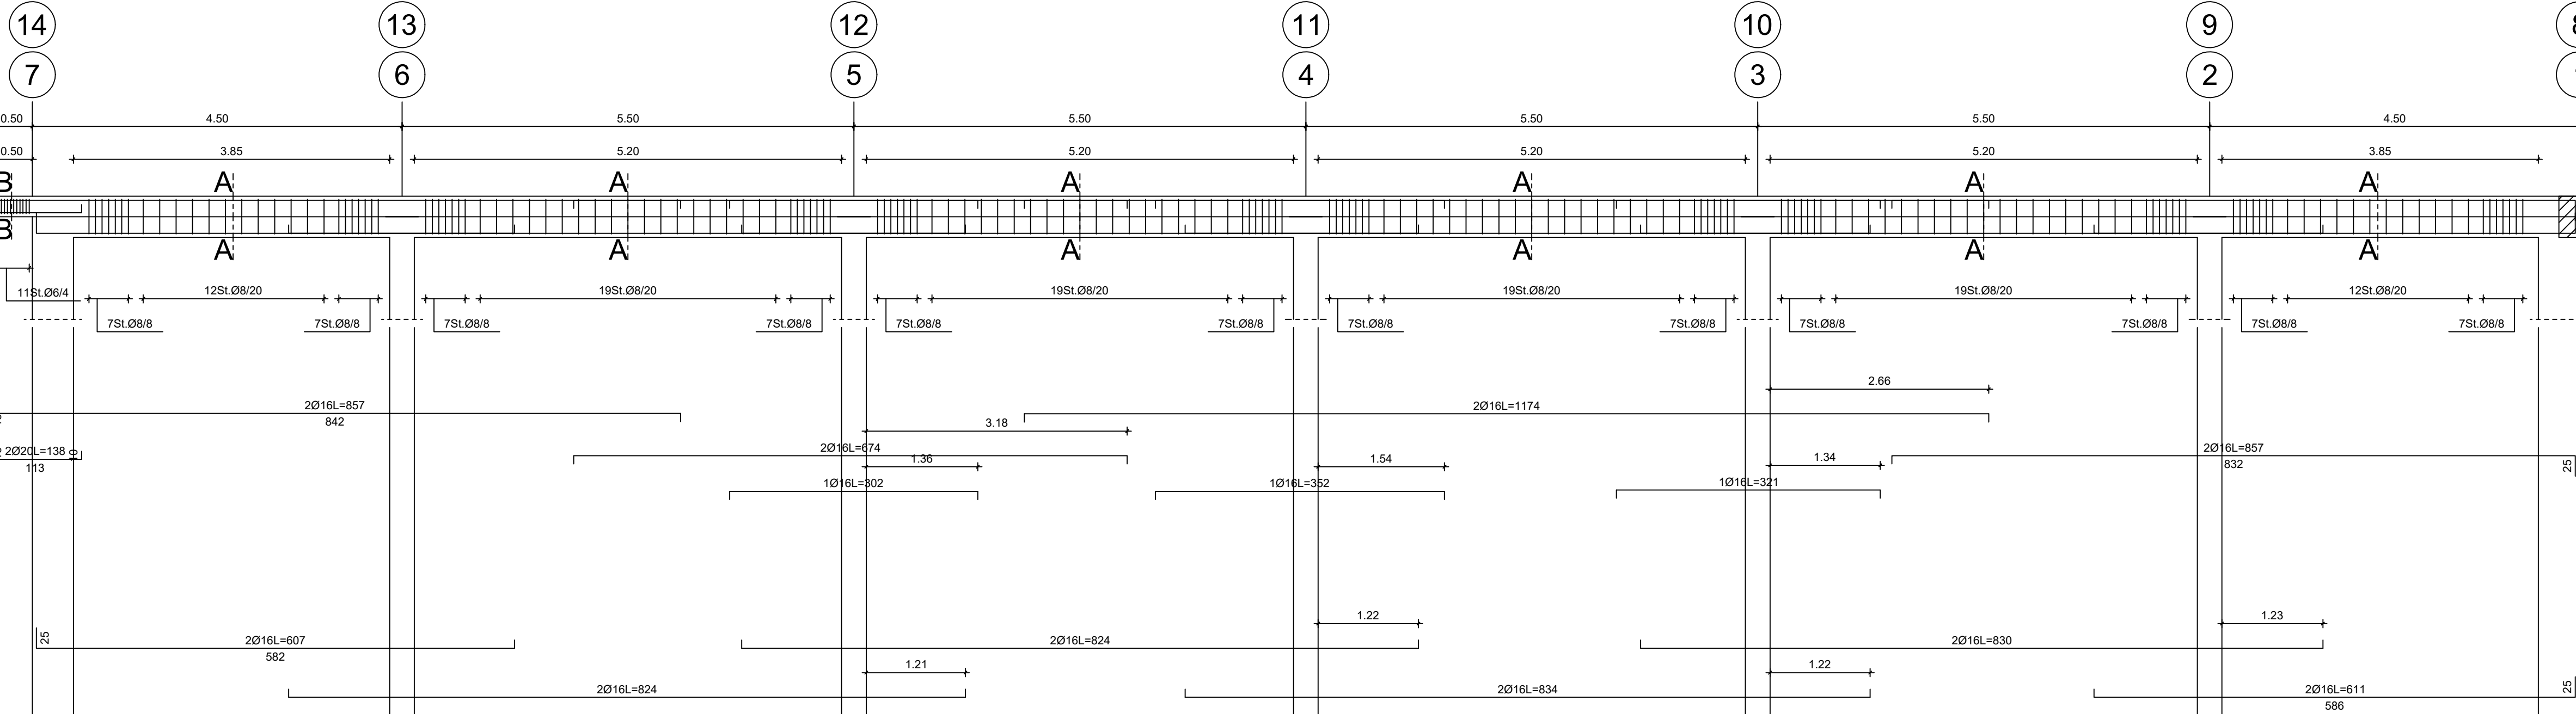


Computo travate 201-202					
m	2.77	5.04	2.12	0.16	0.20
kg	5.06	222.17	151.24	24.11	5.52
Tot: kg 565.03 - mc 9.28 - kg/mc 59.55					


Sez. A-A

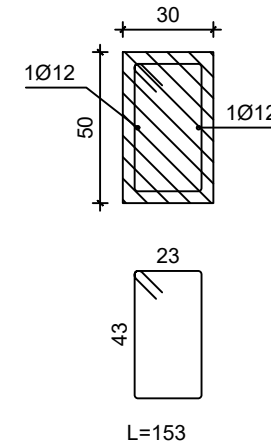

Sez. B-B

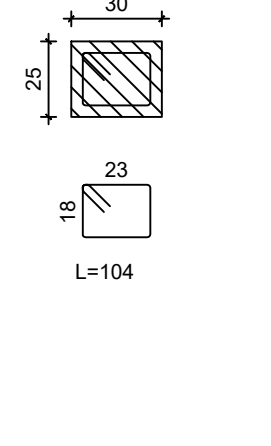


Travata 203

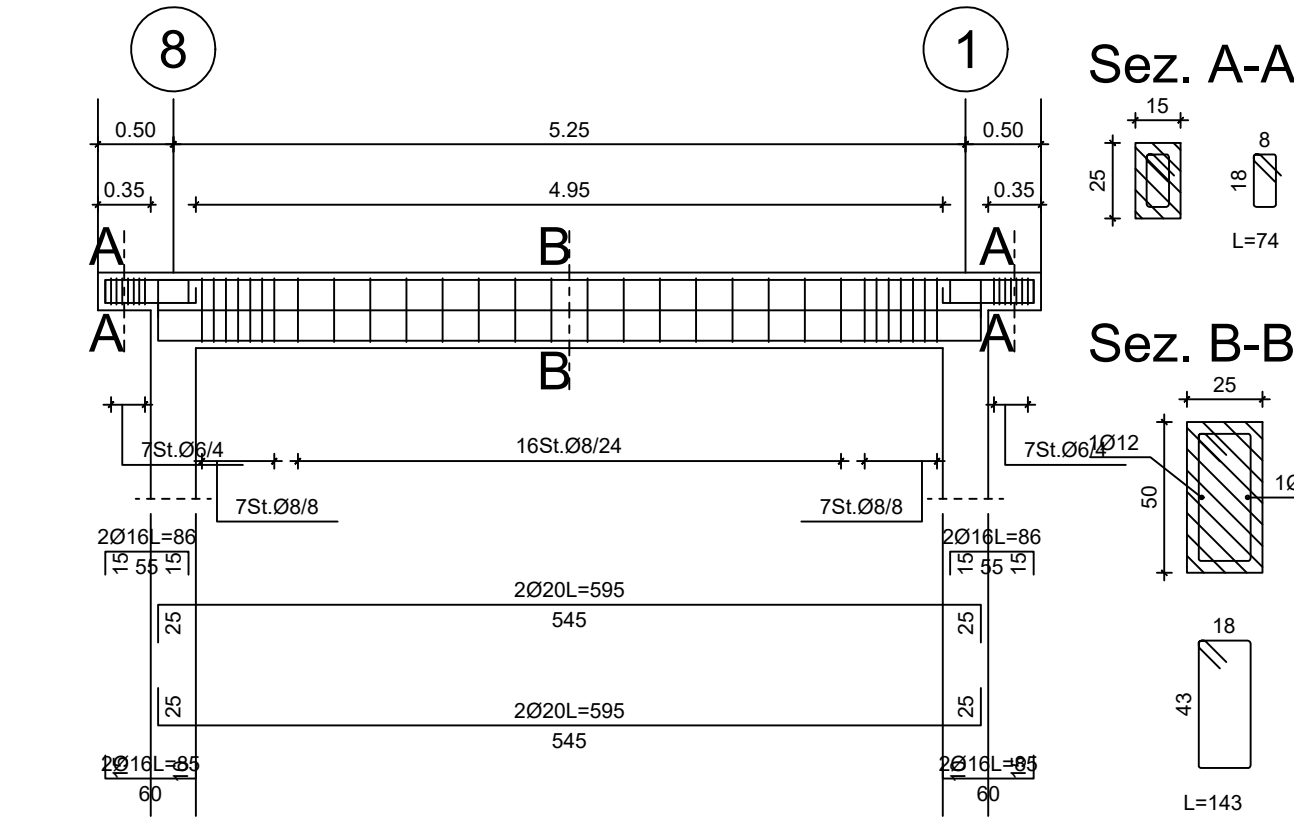


Computo travata 203					
m	1.12	4.95	1.12	0.16	0.20
Tot: kg 55.94 - mc 0.59 - kg/mc 142.61					

Travata 204

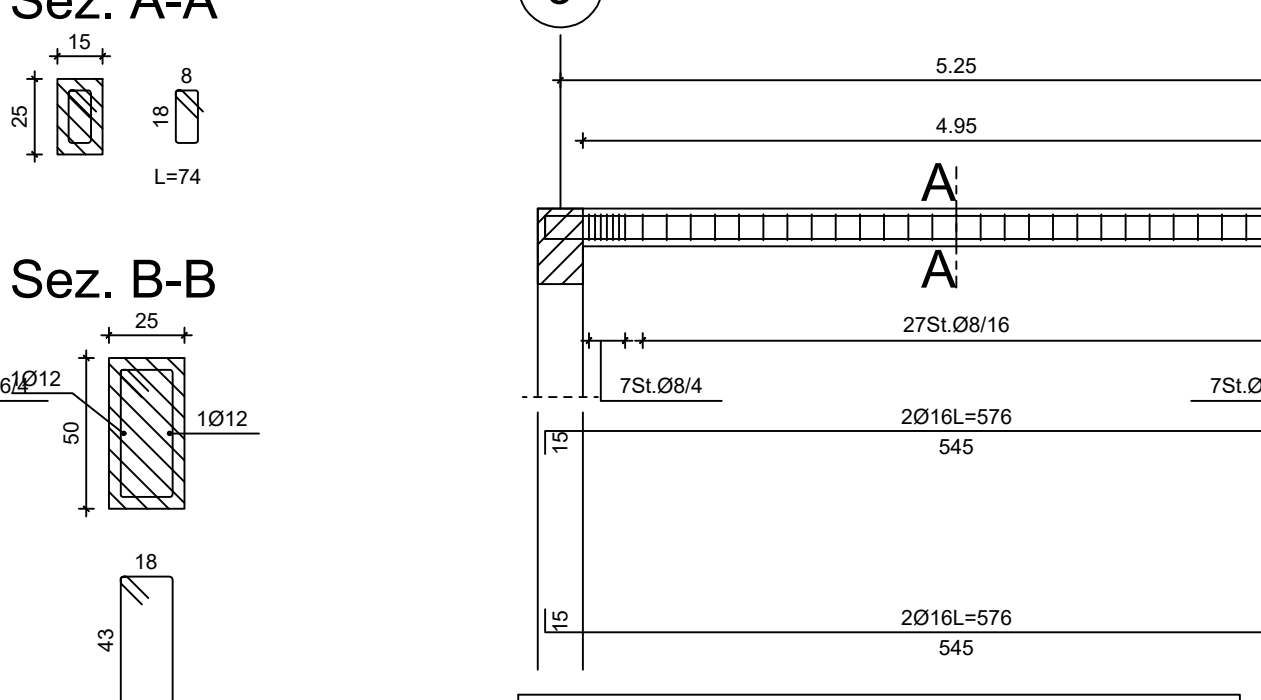


Computo travata 204					


Sez. A-A

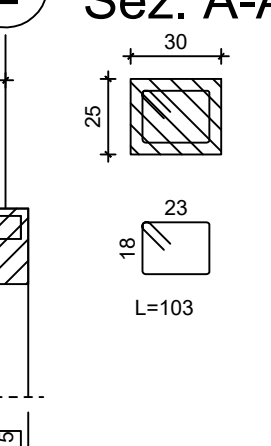

Sez. B-B

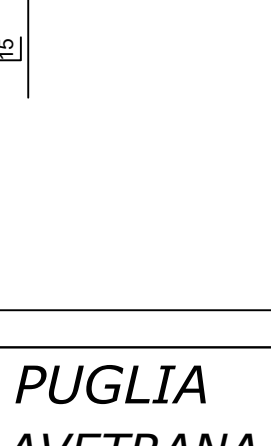


Pilastrate 1-7-8-14

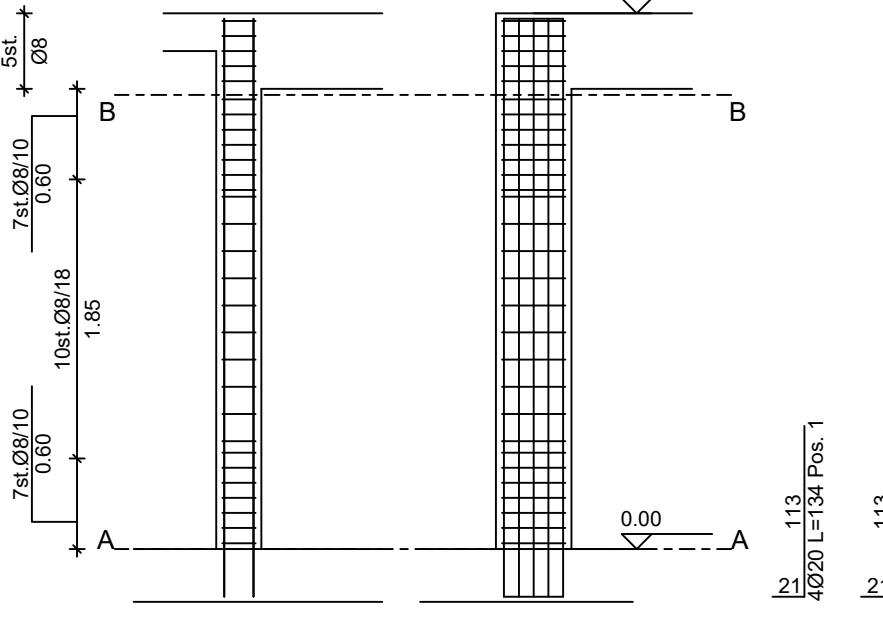


Computo pilastrate 1-7-8-14					
Tot: kg 465.12 - mc 2.13 - kg/mc 229.17					

Pilastrate 2-3-4-5-6-9-10-11-12-13

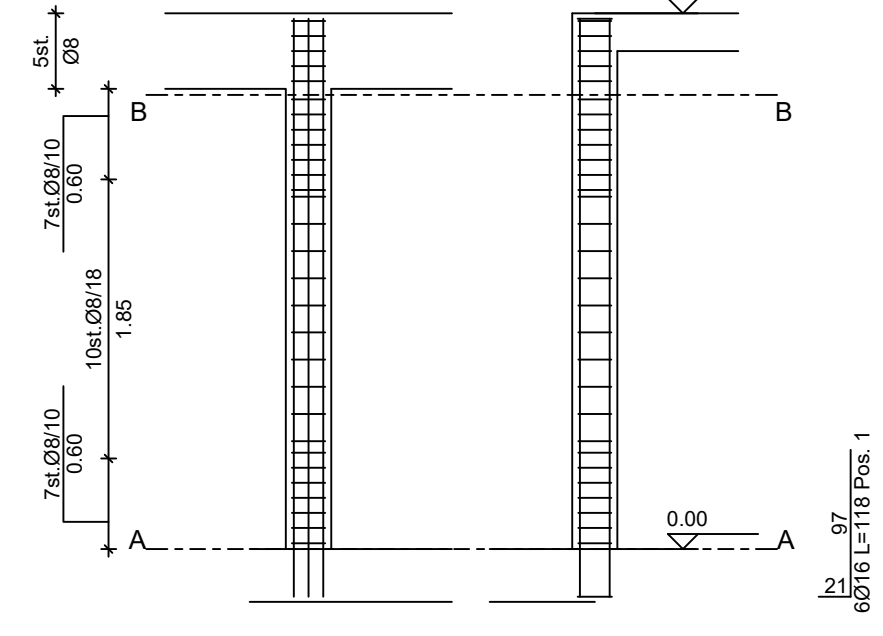

Computo pilastrate 2-3-4-5-6-9-10-11-12-13					
Tot: kg 595.57 - mc 3.19 - kg/mc 187.66					

Sez. B-B

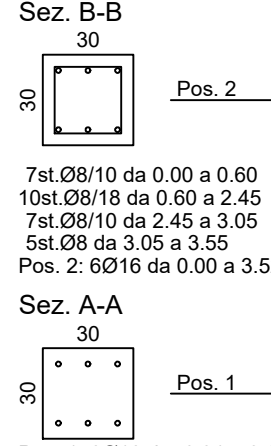


Sez. A-A



Nucleo 209 - 210 - 213 - 214

Sezione a quota -1.50

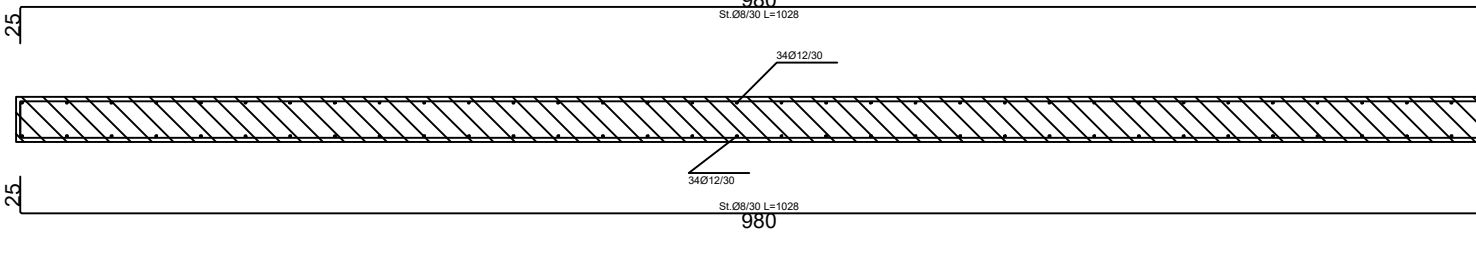


Collegamenti 306/mg

Prevedere 0.50 m per ripresa in testa

Computo nucleo 209					
Tot: kg 201.23 - mc 4.43 - kg/mc 45.44					

Nucleo 211 - 212

Sezione a quota -1.50

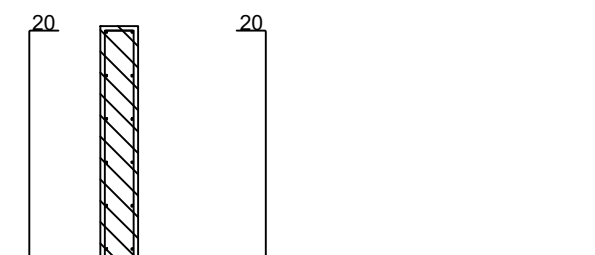

Collegamenti 306/mg

Prevedere 0.50 m per ripresa in testa

Computo nucleo 211					
Tot: kg 110.81 - mc 1.97 - kg/mc 56.28					

REGIONE PUGLIA
COMUNE DI AVETRANA
PROVINCIA DI TARANTO

PROGETTO PER LA REALIZZAZIONE DI IMPIANTO PER LA PRODUZIONE DI ENERGIA ELETTRICA DA FONTE EOLICA, NONCHE' OPERE ED INFRASTRUTTURE CONNESSE, DI POTENZA INSTALLATA DI 63 MW DENOMINATO "AVETRANA ENERGIA"

OPERE DI CONNESSIONE ALLA RTN NEL COMUNE DI ERCHIE (BR)

PROGETTO DEFINITIVO
Codice STMG Tema: 201800410 - Identificativo AU Regione Puglia: A70XWD6

Tavola: **R06f** Titolo: **Carpenterie metalliche edificio servizi SSE**

Cod. Identificativo elaborato: **A70XWD6_CalcoliPrelStrutture_06f**

Progettato: **enerwind s.r.l.** Committente: **AVETRANA ENERGIA s.r.l.**




Dott. Ing. Fabio Calcarella Piazza Mazzini, 64 - 71018 - LECCE (LE) Tel. +39 0832 1594953 - fabio.calcarella@gmail.com

Indagine Specialistiche:

Data	Revisione	Redatto	Approvato
Giugno 2020	Prima Edizione	FC-04	MT

Data: Giugno 2020 Scala: 1:500

Firma:

Controllato:

Formato: **A0**

