

REGIONE PUGLIA
COMUNE DI AVETRANA
PROVINCIA DI TARANTO

**PROGETTO PER LA REALIZZAZIONE DI IMPIANTO PER LA
PRODUZIONE DI ENERGIA ELETTRICA DA FONTE EOLICA,
NONCHE' OPERE ED INFRASTRUTTURE CONNESSE, DI POTENZA
INSTALLATA DI 63 MW DENOMINATO "AVETRANA ENERGIA"**

OPERE DI CONNESSIONE ALLA RTN NEL COMUNE DI ERCHIE (BR)

PROGETTO DEFINITIVO

Codice STMG Terna: 201800410 - Identificativo AU Regione Puglia: A7OXWD6

Tavola :

17
Rev 1

Titolo :

SSE - Inquadramento su CTR

Cod. Identificativo elaborato :

A7OXWD6_ElaboratoGrafico_3_17-rev1

Progetto:



Via San Lorenzo 155 - cap 72023 MESAGNE (BR)
P.IVA 02549880744 - REA BR-154453 - enerwind@pec.it

MSC
innovative solutions s.r.l.

Via Milizia n.55 - 73100 LECCE (ITALY)
P.IVA 04258790759 - msc.innovativesolutions@pec.it



Via V.M. Stampacchia, 48
73100 - LECCE
stcprogetti@legalmail.it

Dott. Ing. Fabio Calcarella
Piazza Mazzini, 64 - 73100 - Lecce (LE)
tel. +39 0832 1594953 - fabio.calcarella@gmail.com



Committente:

AVETRANA ENERGIA s.r.l.

Piazza del Grano n.3 - cap 39100 BOLZANO (BZ)
P.IVA 03050420219 - REA BZ 227626 - avetrana.energia@legalmail.it

SOCIETA' DEL GRUPPO

FRI-ELGREENPOWER
THE CLEAN ENERGY COMPANY

FRI-EL GREEN POWER S.p.A.
Piazza della Rotonda, 2 - 00186 Roma (RM) - Italia
Tel. +39 06 6880 4163 - Fax. +39 06 6821 2764
Email: info@fri-el.it - P. IVA 01533770218

Indagini Specialistiche :

Data	Rev/Isone	Redatto	Approvato
Gennaio 2020	Prima Emissione	FC-SM	MT
Giugno 2020	Rev. 1- Richiesta integrazioni RP	FC-SM	MT

Data: Giugno 2020

Scala : 1:1.000

File:

Controllato:

Formato: **A3**

Ai sensi e per gli effetti degli art.9 e 99 della Legge n.633 del 22 aprile 1941 , ci riserviamo la proprietà intellettuale e materiale di questo elaborato e facciamo espresso divieto a chiunque di renderlo noto a terzi o di riprodurlo anche in parte, senza la nostra preventiva autorizzazione scritta.

67.5

Area di competenza
Avetrana Energia S.r.l.
Oggetto di autorizzazione

SSE Eolica Erchie

SSE MT/AT
Area di competenza
Tre Torri Energia S.r.l.
non oggetto di autorizzazione

Area Sbarre AT
1.004 mq

Area altro
produttore
1.080 mq

Buca con scorta cavo AT

67.0

Cavo AT 1600 mmq
L=235 m

Traliccio TERNA AT

Stallo dedicato
in SE Terna


64.

SE TERNA "Erchie"

66.1

Opere non oggetto di
autorizzazione (altri produttori)

Scala 1:1.000

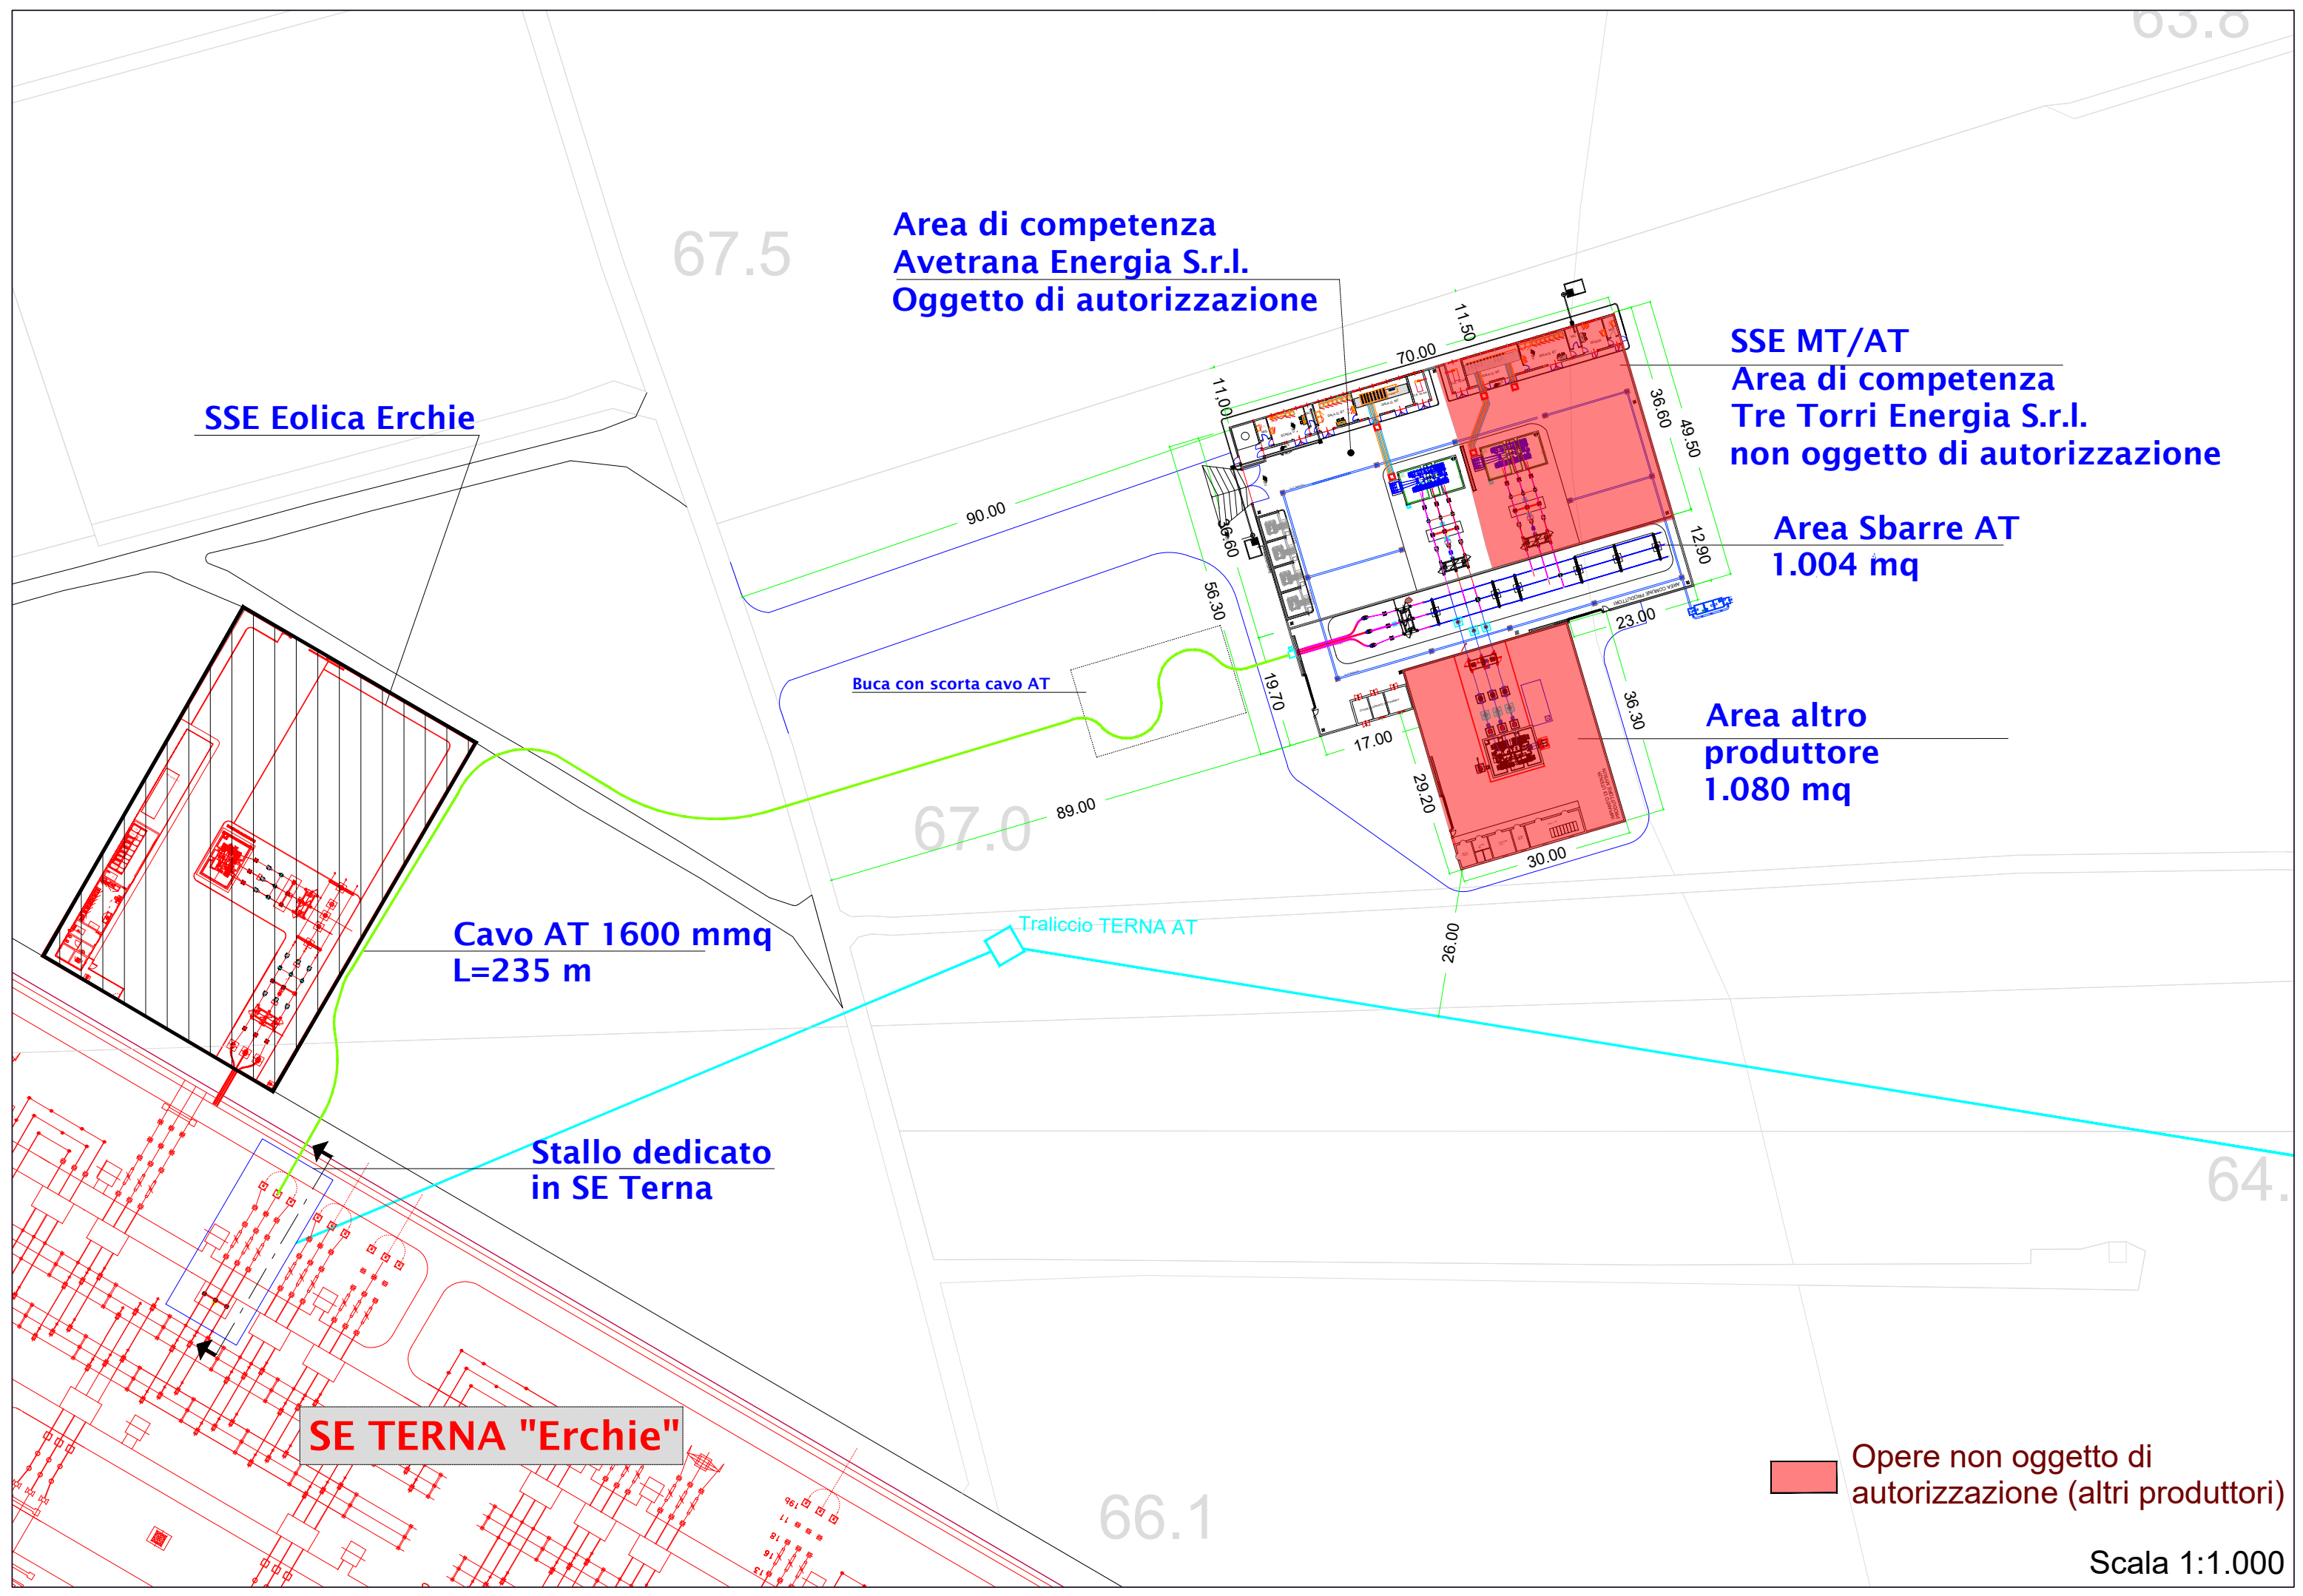

OPERE OGGETTO DI AUTORIZZAZIONE

05.0

67.5

Area di competenza
Avetrana Energia S.r.l.
Oggetto di autorizzazione

SSE Eolica Erchie
esistente

Area Sbarre AT
1.004 mq

Buca con scorta cavo AT

67.0

Cavo AT 1600 mmq
L=235 m

Traliccio TERNA AT

Stallo dedicato
in SE Terna

64.

SE TERNA "Erchie"

66.1

Scala 1:1.000

