


- ### Legenda
- Aerogeneratore di nuova realizzazione
  - Aerogeneratore da dismettere
  - Ingombro rotore aerogeneratore di nuova realizzazione
  - Ingombro rotore aerogeneratore da dismettere
  - Caviddotti da dismettere
  - Caviddotto da sostituire
  - Caviddotto di nuova realizzazione
  - Sottostazione elettrica oggetto di interventi di disseminazione
  - Sottostazione elettrica di nuova realizzazione
  - Sottostazione elettrica esistente
  - Area di studio ristretta (buffer di 1 km)
  - Area di studio vasta (buffer di 5 km)
  - Limite regionale
  - Limite provinciale
  - Limite comunale
  - ▲ WTG realizzati
  - ▲ WTG autorizzati
  - ▲ Recettori
  - Strade
  - Distanza degli aerogeneratori dai WTG realizzati/autorizzati
  - Distanza degli aerogeneratori dai recettori
  - Distanza degli aerogeneratori dalle strade

NOME	DISTANZA MINIMA DAGLI AEROGENERATORI ESISTENTI (m)	DISTANZA MINIMA DALLE STRADE (m)	DISTANZA MINIMA DAI RECETTORI (m)
R-BS07	1207,23	397,57	357,27
R-BS06	1561,72	558,71	542,42
R-BS05	1685,26	372,88	360,89
R-BS04	1482,22	378,28	382,02
R-BS01	628,10	329,39	485,05
R-BS02	599,98	492,96	1056,41
R-BS03	458,94	694,20	1097,52
R-AD01	445,72	558,98	529,69
R-BS11	205,74	2432,51	849,04
R-BS12	201,47	2421,59	1302,55
R-BS13	365,27	2181,34	845,42
R-BS08	985,62	430,63	397,87
R-BS09	772,90	593,14	270,49
R-BS10	220,67	554,57	460,58

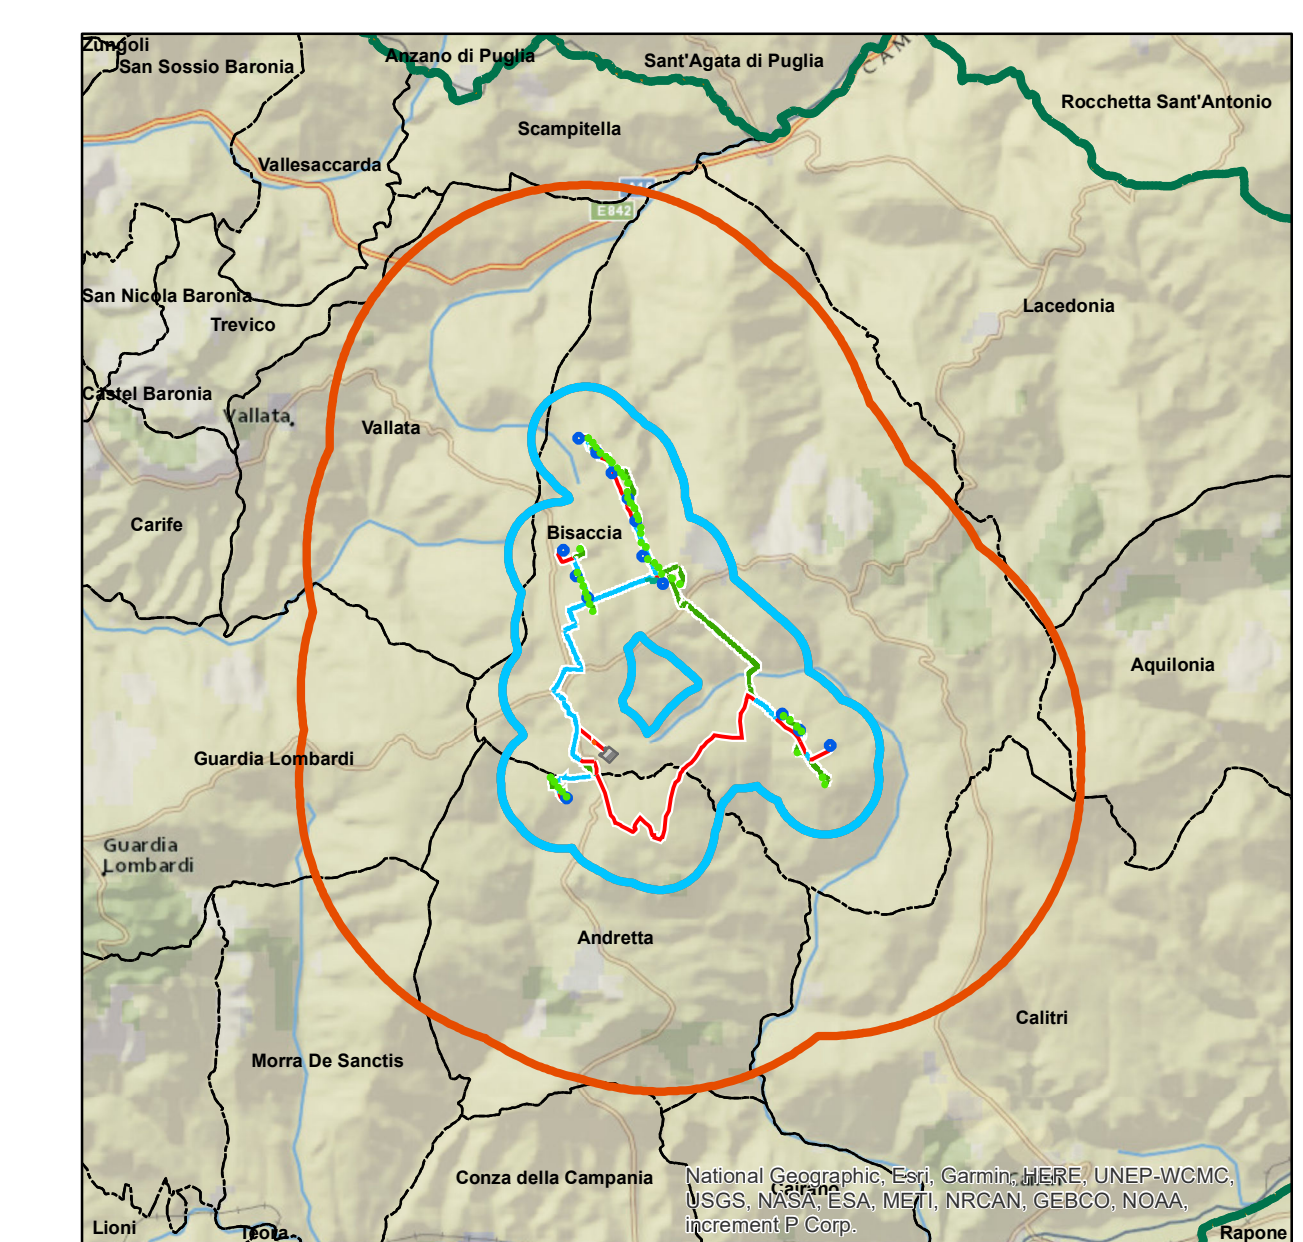

**REGIONE CAMPANIA**  
 Provincia di Avellino  
 COMUNI DI Andretta (AV) – Bisaccia (AV)

---

PROGETTO  
**POTENZIAMENTO PARCO EOLICO ANDRETTA-BISACCIA**



**PROGETTO DEFINITIVO**

---

COMMITTENTE  
**ERG Wind 4** 

---

PROGETTISTA  
 **GOLDER**  
 Via Sesto San Giovanni, 4  
 00197 - Roma (RM)



---

OGGETTO DELL'ELABORATO  
**ALLEGATO 16**  
**Allegato 16**  
**Carta delle distanze delle turbine di progetto da strade, abitazioni ed altri aerogeneratori**

REV.	DATA	ATTIVITA'	REDATTO	VERIFICATO	APPROVATO
00	06/2020	PRIMA EMISSIONE	SST	LSP	VBR

---

CODICE PROGETTISTA	DATA	SCALA	FORMATO	FOGLIO	CODICE COMMITTENTE
	06/2020	1:10.000	A0	di	BIS ENG TAV 0038 00

NOME FILE: BIS\_ENG\_TAV/0038\_00\_Carta\_delle\_distanze\_delle\_turbine\_di\_progetto\_da\_strade\_abitazioni\_ed\_altri\_aerogeneratori.pdf  
 ERG Wind 4 S.p.A. si riserva tutti i diritti su questo documento che non può essere riprodotto neppure parzialmente senza la sua autorizzazione scritta.